

The map displays a land area with several parcels and points. The parcels are labeled with numbers and codes:

- :126
- :253
- :254/чзy1
- :269
- :94
- :266
- :257
- :241
- :266/чзy1
- :257/чзy1
- :94/чзy1


Points are numbered 1 through 18. A dashed orange line represents a boundary, and a dashed purple line represents another boundary. The map shows a complex arrangement of land parcels and points, with some areas highlighted in pink.

Лист 1 Листов 17 Формат А4

|                                                                                    |                                  |                                                                                     |                                                        |
|------------------------------------------------------------------------------------|----------------------------------|-------------------------------------------------------------------------------------|--------------------------------------------------------|
|  | - граница публичного сервитута   |  | - границы муниципальных образований/населенных пунктов |
|  | - охранный объект                |  | - охранный объект                                      |
|  | - ось проектируемого газопровода |  | - ось проектируемого газопровода                       |
|  | - жилой объект                   |  | - жилой объект                                         |
|  | - нежилой объект                 |  | - нежилой объект                                       |
|  | - обозначение улицы              |  | - обозначение улицы                                    |
|  | - обозначение дорожного покрытия |  | - обозначение дорожного покрытия                       |

● 1 - обозначение характерных точек границ публичного сервитута  
 :315 - кадастровый номер земельного участка Ж  
 10:20:0030209 - номер кадастрового квартала Н  
 ул. Филиппова  
 грунт, асфальт, Г, А

Схема расположения границ публичного сервитута в отношении земель и земельных участков в целях размещения  
линейного объекта  
«Строительство газопровода распределительного (уличная сеть) по д.Верхняя Видлица, д.Гавриловка, с.Видлица, п.Устье  
Видлицы Видлицкого сельского поселения Олонецкого национального муниципального района Республики Карелия»

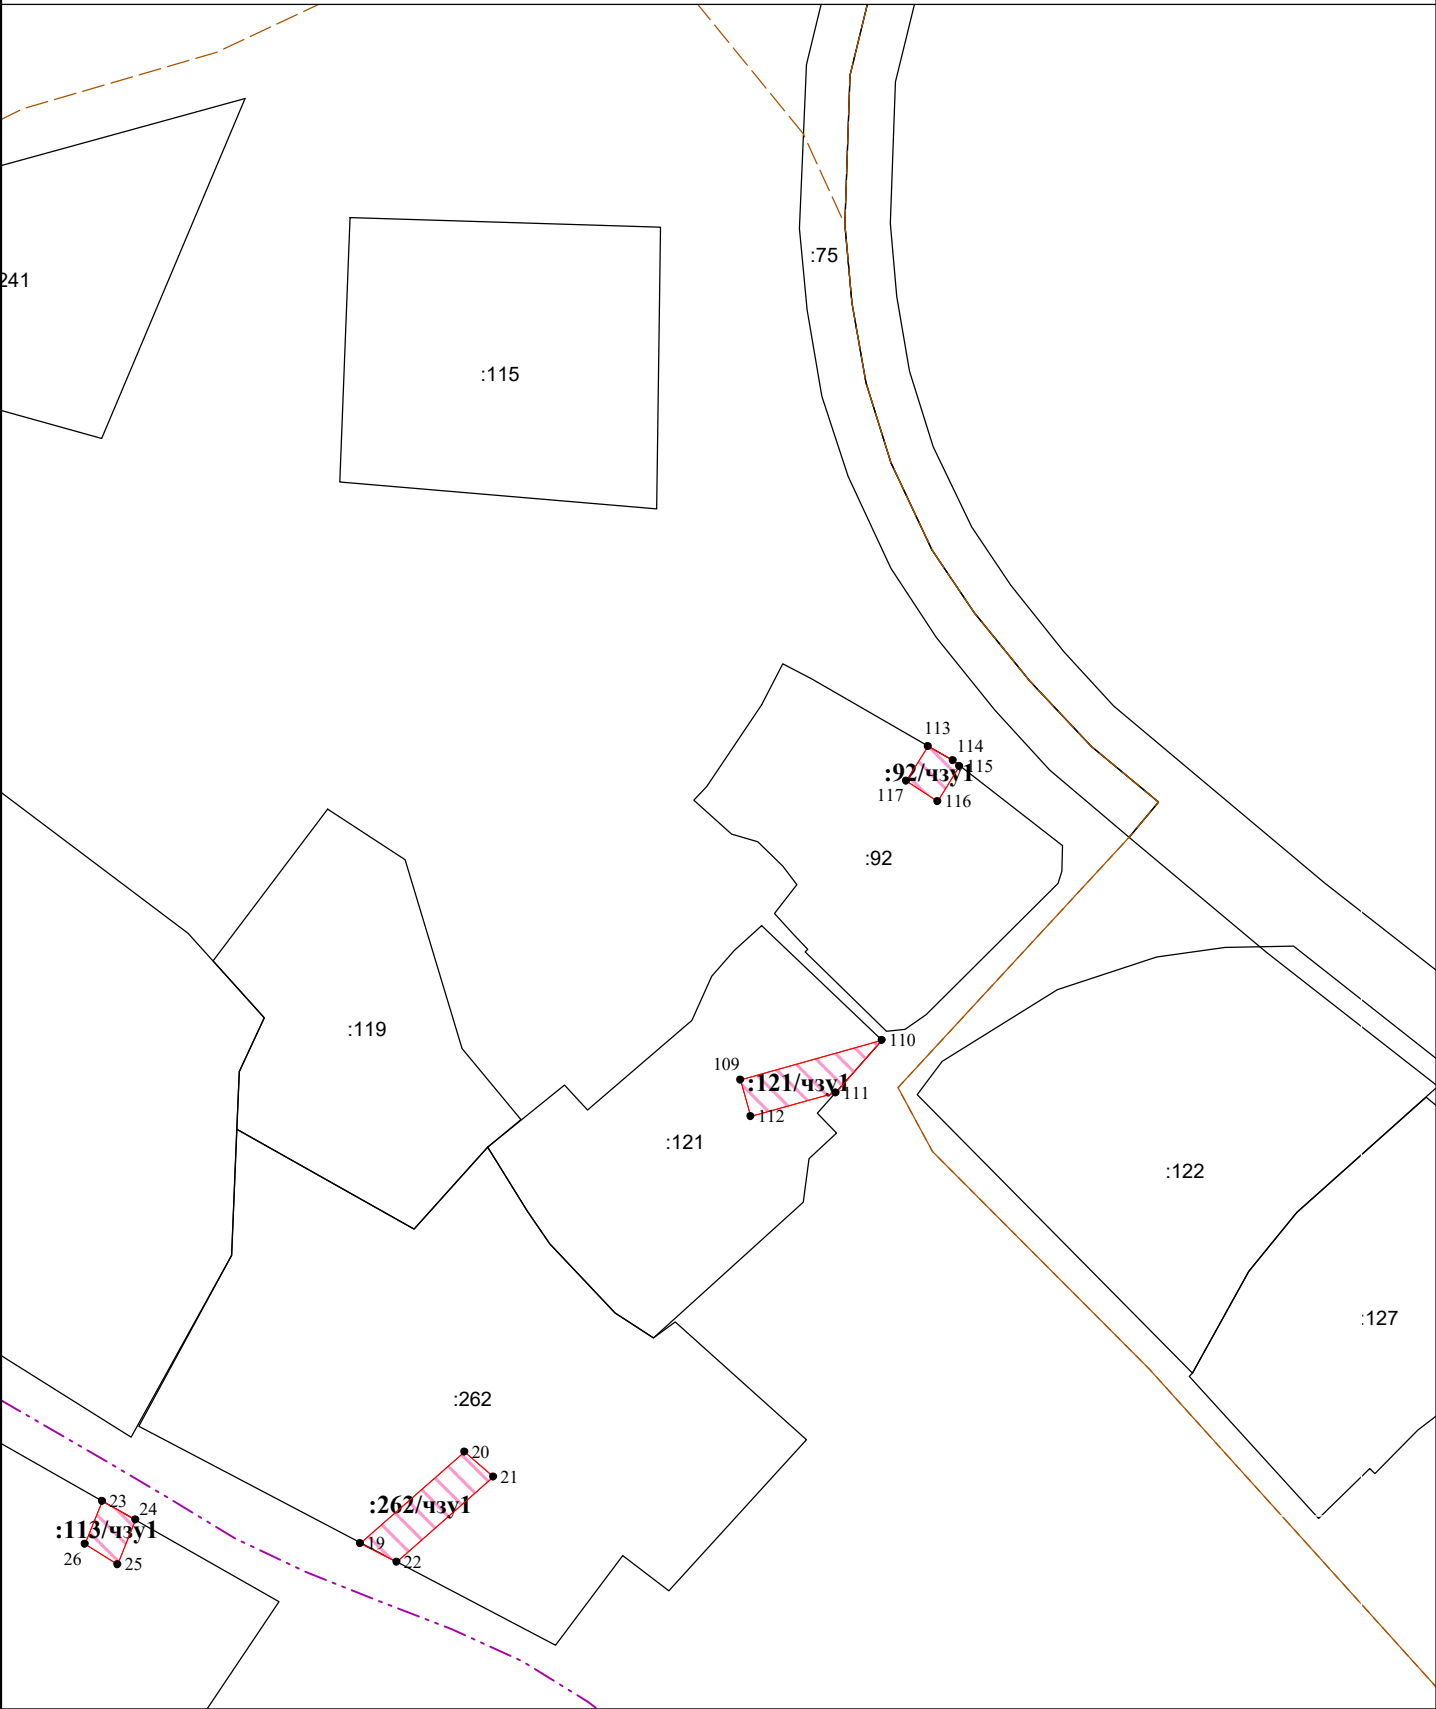

Система координат МСК-10

Масштаб 1:1000

Лист 2 Листов 17 Формат А4

УСЛОВНЫЕ ОБОЗНАЧЕНИЯ:

- граница публичного сервитута

● 1 - обозначение характерных точек границ публичного сервитута

:315 - кадастровый номер земельного участка

10:20:0030209 - номер кадастрового квартала

— границы земельных участков

- - - граница кадастрового квартала
- Ж

Н

ул. Филиппова

грунт, асфальт, Г, А

—

- границы муниципальных образований/населенных пунктов

—

- охранный зона объекта

—

- ось проектируемого газопровода

—

- жилой объект

—

- нежилой объект

—

- обозначение улицы

—

- обозначение дорожного покрытия

The map shows a large land plot divided into several parcels. The parcels are labeled with their respective cadastral numbers:

- :252
- :258
- :242
- :118
- :65
- :6
- :5
- :3
- :55
- :91
- :89(1)
- :89(9)
- :89(8)
- :74
- :89(3)
- :57
- :89(2)
- :2
- :89(6)
- :249
- :250
- :249/чзг1
- :250/чзг1
- :2/чзг1
- :249/чзг2
- :250/чзг2
- :46/чзг1

Several areas are highlighted with pink hatching:

- A small triangular area near parcel :249/чзг2, bounded by points 91, 92, 93, 94, 95, 96, 97, 98.
- A quadrilateral area near parcel :249/чзг1, bounded by points 87, 90, 88, 89.
- A small triangular area near parcel :250/чзг1, bounded by points 83, 84, 85.
- A small triangular area near parcel :2/чзг1, bounded by points 73, 74, 75, 76.
- A small triangular area near parcel :249/чзг2, bounded by points 73, 74, 75, 76.
- A small triangular area near parcel :250/чзг2, bounded by points 78, 79, 80, 81.
- A small triangular area near parcel :46/чзг1, bounded by points 66, 67, 68, 69, 70, 71, 72.

The map also includes a dashed orange line in the top left corner and a solid orange line in the bottom left corner.

Лист 3 Листов 17 Формат А4

|                                                                                    |                                  |                                                                                     |                                                        |
|------------------------------------------------------------------------------------|----------------------------------|-------------------------------------------------------------------------------------|--------------------------------------------------------|
|  | - граница публичного сервитута   |  | - границы муниципальных образований/населенных пунктов |
|  | - охранный объект                |  | - охранный объект                                      |
|  | - ось проектируемого газопровода |  | - ось проектируемого газопровода                       |
|  | - жилой объект                   |  | - жилой объект                                         |
|  | - нежилой объект                 |  | - нежилой объект                                       |
|  | - обозначение улицы              |  | - обозначение улицы                                    |
|  | - обозначение дорожного покрытия |  | - обозначение дорожного покрытия                       |

● 1 - обозначение характерных точек границ публичного сервитута  
 :315 - кадастровый номер земельного участка  
 10:20:0030209 - номер кадастрового квартала

- границы земельных участков  
 - граница кадастрового квартала

Ж  
 Н  
 ул. Филиппова  
 асфальт, Г, А

Лист 4 Листов 17 Формат А4


  - граница публичного сервитута

● 1 - обозначение характерных точек границ публичного сервитута  
:315 - кадастровый номер земельного участка  
10:20:0030209 - номер кадастрового квартала

\_\_\_\_\_ - границы земельных участков  
----- граница кадастрового квартала

- |                      |                                                        |
|----------------------|--------------------------------------------------------|
| -----                | - границы муниципальных образований/населенных пунктов |
| -----                | - охранная зона объекта                                |
| -----                | - ось проектируемого газопровода                       |
| Ж                    | - жилой объект                                         |
| Н                    | - нежилой объект                                       |
| ул. Филиппова        | - обозначение улицы                                    |
| грунт, асфальт, Г, А | - обозначение дорожного покрытия                       |

Схема расположения границ публичного сервитута в отношении земель и земельных участков в целях размещения  
линейного объекта  
«Строительство газопровода распределительного (уличная сеть) по д.Верхняя Видлица, д.Гавриловка, с.Видлица, п.Устье  
Видлицы Видлицкого сельского поселения Олонецкого национального муниципального района Республики Карелия»

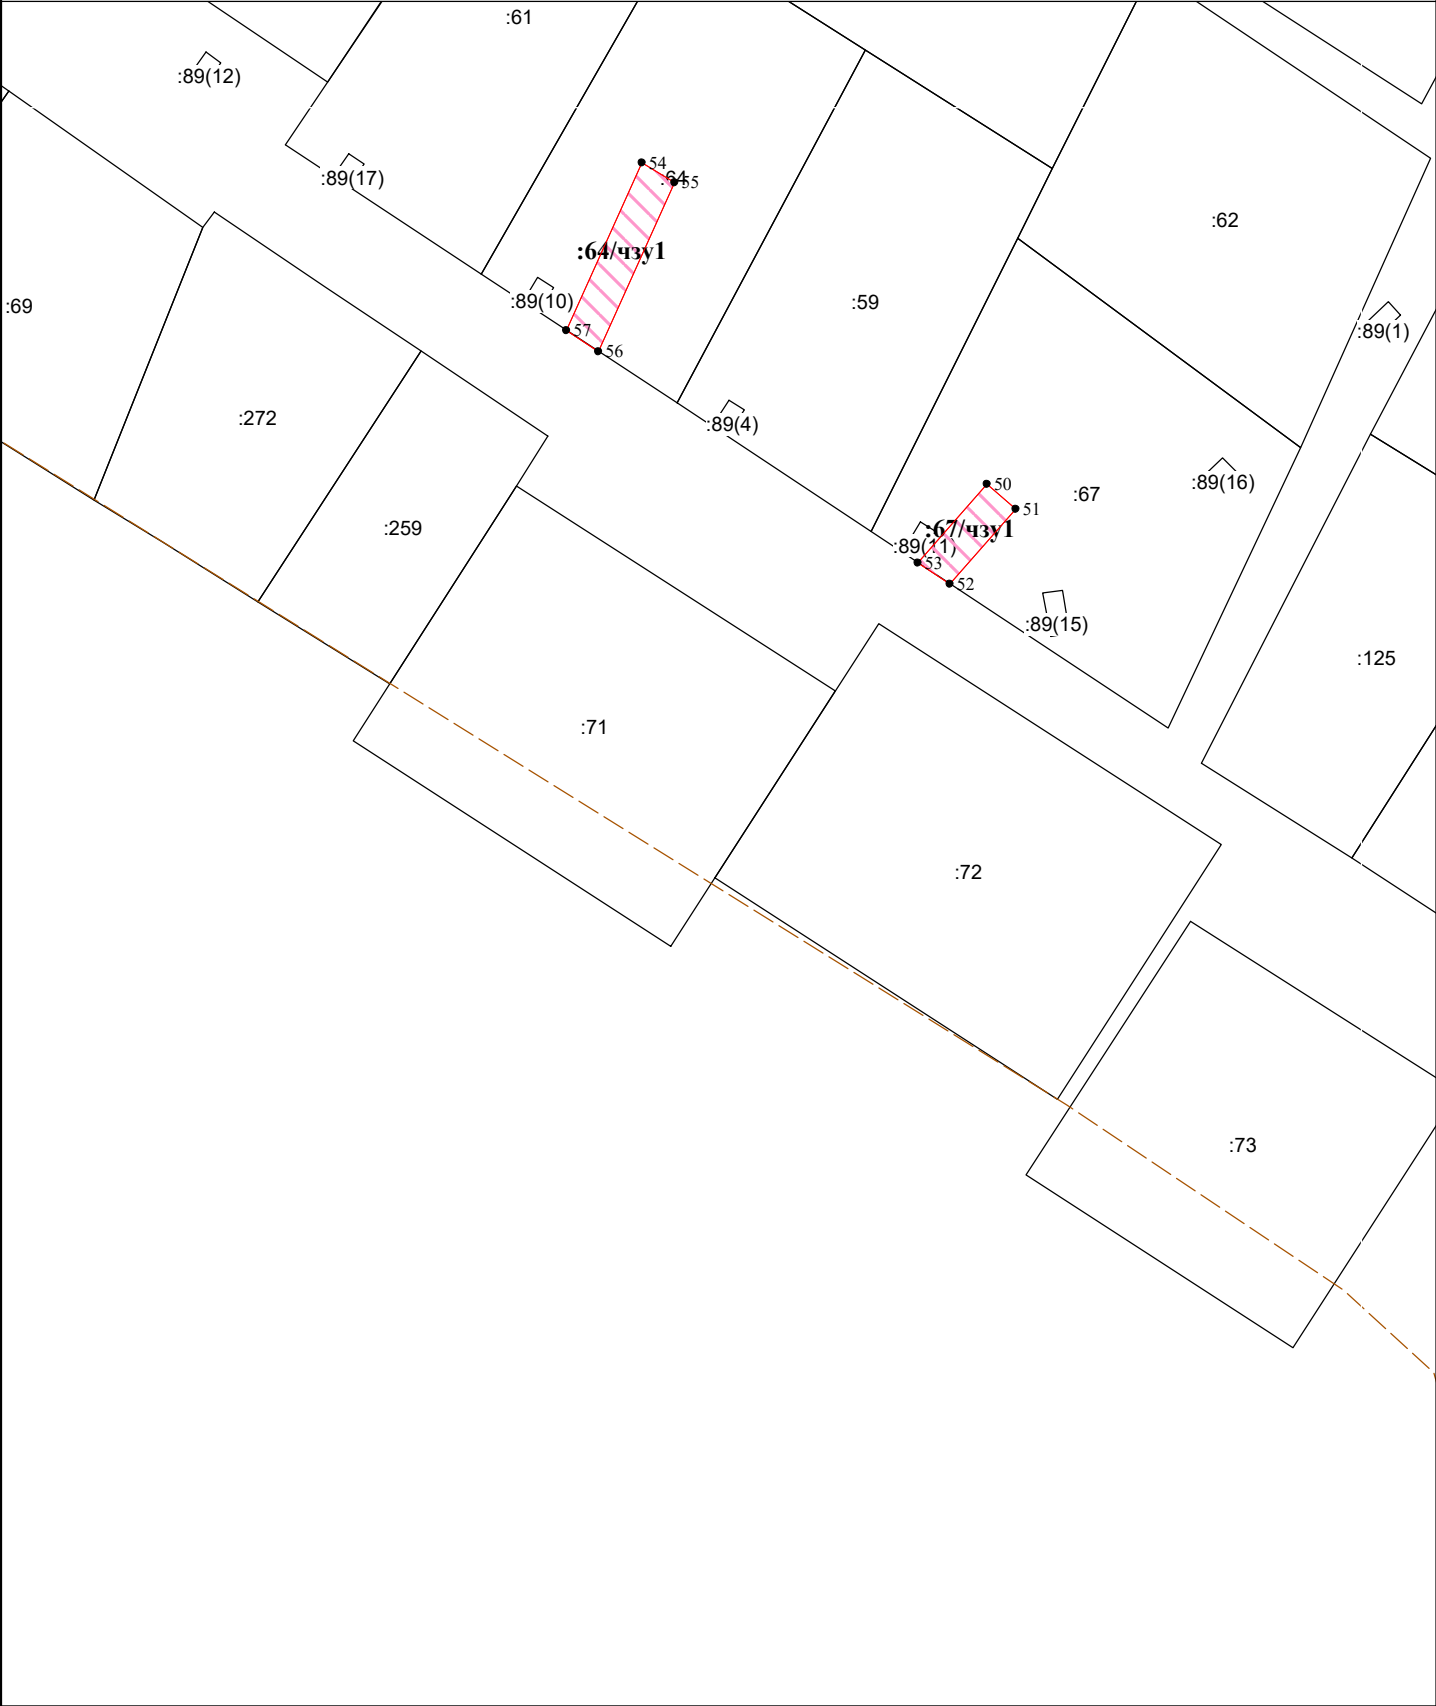

Система координат МСК-10

Масштаб 1:1000

Лист 5 Листов 17 Формат А4

УСЛОВНЫЕ ОБОЗНАЧЕНИЯ:

- граница публичного сервитута

● 1 - обозначение характерных точек границ публичного сервитута

:315 - кадастровый номер земельного участка

10:20:0030209 - номер кадастрового квартала

- границы земельных участков

- граница кадастрового квартала

Ж

Н

ул. Филиппова

грунт, асфальт, Г, А

- границы муниципальных образований/населенных пунктов

- охранный зона объекта

- ось проектируемого газопровода


- жилой объект

- нежилой объект

- обозначение улицы

- обозначение дорожного покрытия

Схема расположения границ публичного сервитута в отношении земель и земельных участков в целях размещения  
линейного объекта  
«Строительство газопровода распределительного (уличная сеть) по д.Верхняя Видлица, д.Гавриловка, с.Видлица, п.Устье  
Видлицы Видлицкого сельского поселения Олонецкого национального муниципального района Республики Карелия»

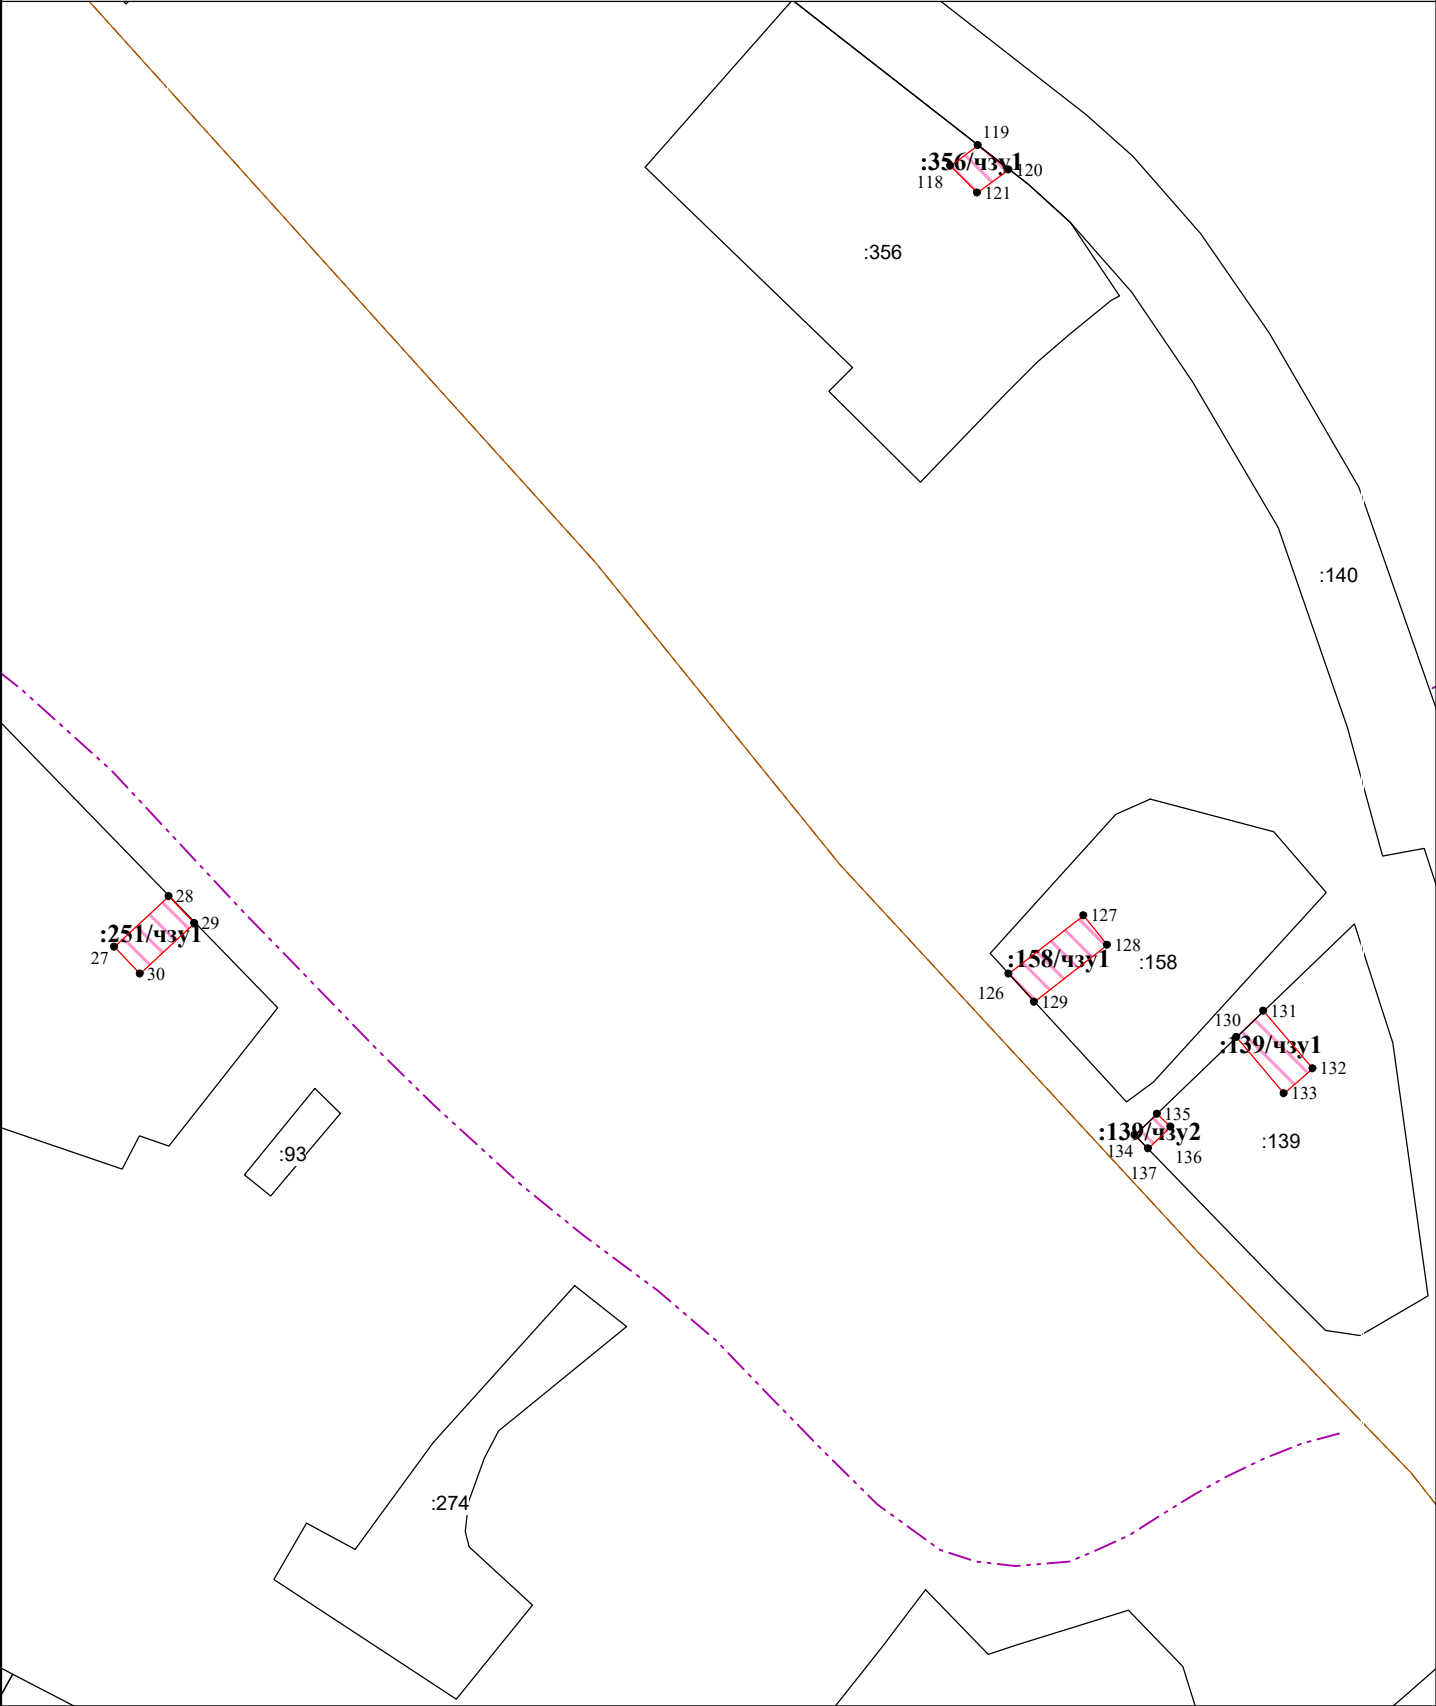

Система координат МСК-10

Масштаб 1:1000

Лист 6 Листов 17 Формат А4

УСЛОВНЫЕ ОБОЗНАЧЕНИЯ:

- граница публичного сервитута

● 1 - обозначение характерных точек границ публичного сервитута

:315 - кадастровый номер земельного участка

10:20:0030209 - номер кадастрового квартала

----- - границы земельных участков

----- - граница кадастрового квартала
- Ж

Н

ул. Филиппова

грунт, асфальт, Г, А

-----

- границы муниципальных образований/населенных пунктов

-----

- охранный зона объекта

-----

- ось проектируемого газопровода

-----

- жилой объект

-----

- нежилой объект


-----

- обозначение улицы

-----

- обозначение дорожного покрытия

«Строительство газопровода распределительного (уличная сеть) по д.Верхняя Видлица, д.Гавриловка, с.Видлица, п.Устье Видлицы Видлицкого сельского поселения Олонецкого национального муниципального района Республики Карелия»

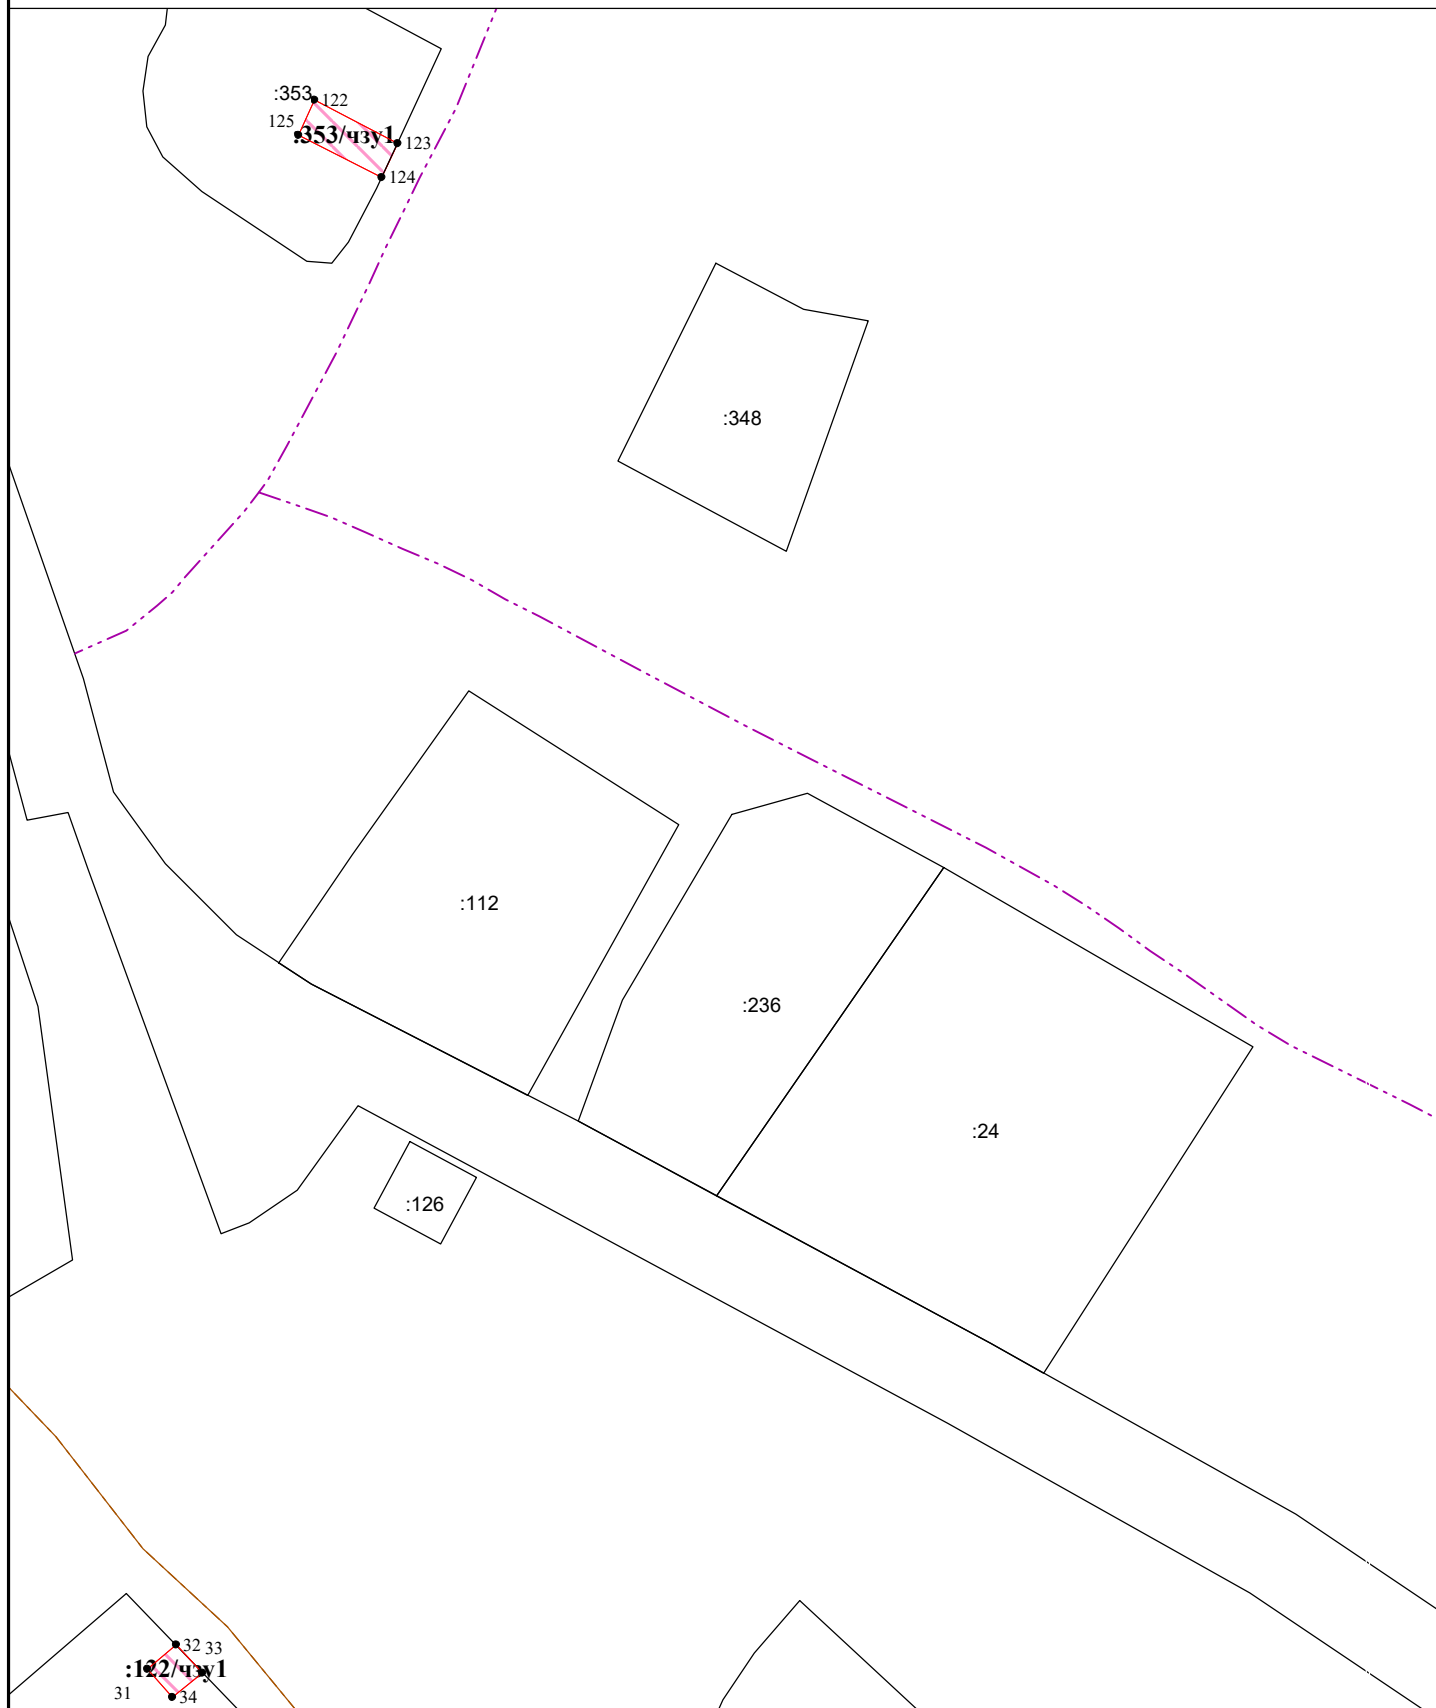

## Система координат МСК-10

Масштаб 1:1000

Лист 7 Листов 17 Формат А4

УСЛОВНЫЕ ОБОЗНАЧЕНИЯ:

- [ ] - граница публичного сервитута  
 ● 1 - обозначение характерных точек границ публичного сервитута  
 :315 - кадастровый номер земельного участка  
 10:20:0030209 - номер кадастрового квартала  
 — — — — — - границы земельных участков  
 — — — — — - граница кадастрового квартала

- |                      |                                                        |
|----------------------|--------------------------------------------------------|
| -----                | - границы муниципальных образований/населенных пунктов |
| -----                | - охранная зона объекта                                |
| -----                | - ось проектируемого газопровода                       |
| Ж                    | - жилой объект                                         |
| Н                    | - нежилой объект                                       |
| ул. Филиппова        | - обозначение улицы                                    |
| грунт, асфальт, Г, А | - обозначение дорожного покрытия                       |

Схема расположения границ публичного сервитута в отношении земель и земельных участков в целях размещения  
линейного объекта  
«Строительство газопровода распределительного (уличная сеть) по д.Верхняя Видлица, д.Гавриловка, с.Видлица, п.Устье  
Видлицы Видлицкого сельского поселения Олонецкого национального муниципального района Республики Карелия»

## Система координат МСК-10

Масштаб 1:1000

Лист 8 Листов 17 Формат А4


УСЛОВНЫЕ ОБОЗНАЧЕНИЯ:

- \_\_\_\_\_ - граница публичного сервитута
- 1 - обозначение характерных точек границ публичного сервитута
- :315 - кадастровый номер земельного участка
- 10:20:0030209 - номер кадастрового квартала
- \_\_\_\_\_ - границы земельных участков
- \_\_\_\_\_ - граница кадастрового квартала

- |                      |                                     |
|----------------------|-------------------------------------|
| — · — · — ·          | - границы муниципальных образований |
| —                    | - охранный зона объекта             |
| —                    | - ось проектируемого газопровода    |
| Ж                    | - жилой объект                      |
| Н                    | - нежилой объект                    |
| ул. Филиппова        | - обозначение улицы                 |
| грунт, асфальт, Г, А | - обозначение дорожного покрытия    |

- границы муниципальных образований/населенных пунктов
- охранный зона объекта
- ось проектируемого газопровода
- жилой объект
- нежилой объект
- обозначение улицы
- обозначение дорожного покрытия

Схема расположения границ публичного сервитута в отношении земель и земельных участков в целях размещения  
линейного объекта  
«Строительство газопровода распределительного (уличная сеть) по д.Верхняя Видлица, д.Гавриловка, с.Видлица, п.Устье  
Видлицы Видлицкого сельского поселения Олонецкого национального муниципального района Республики Карелия»

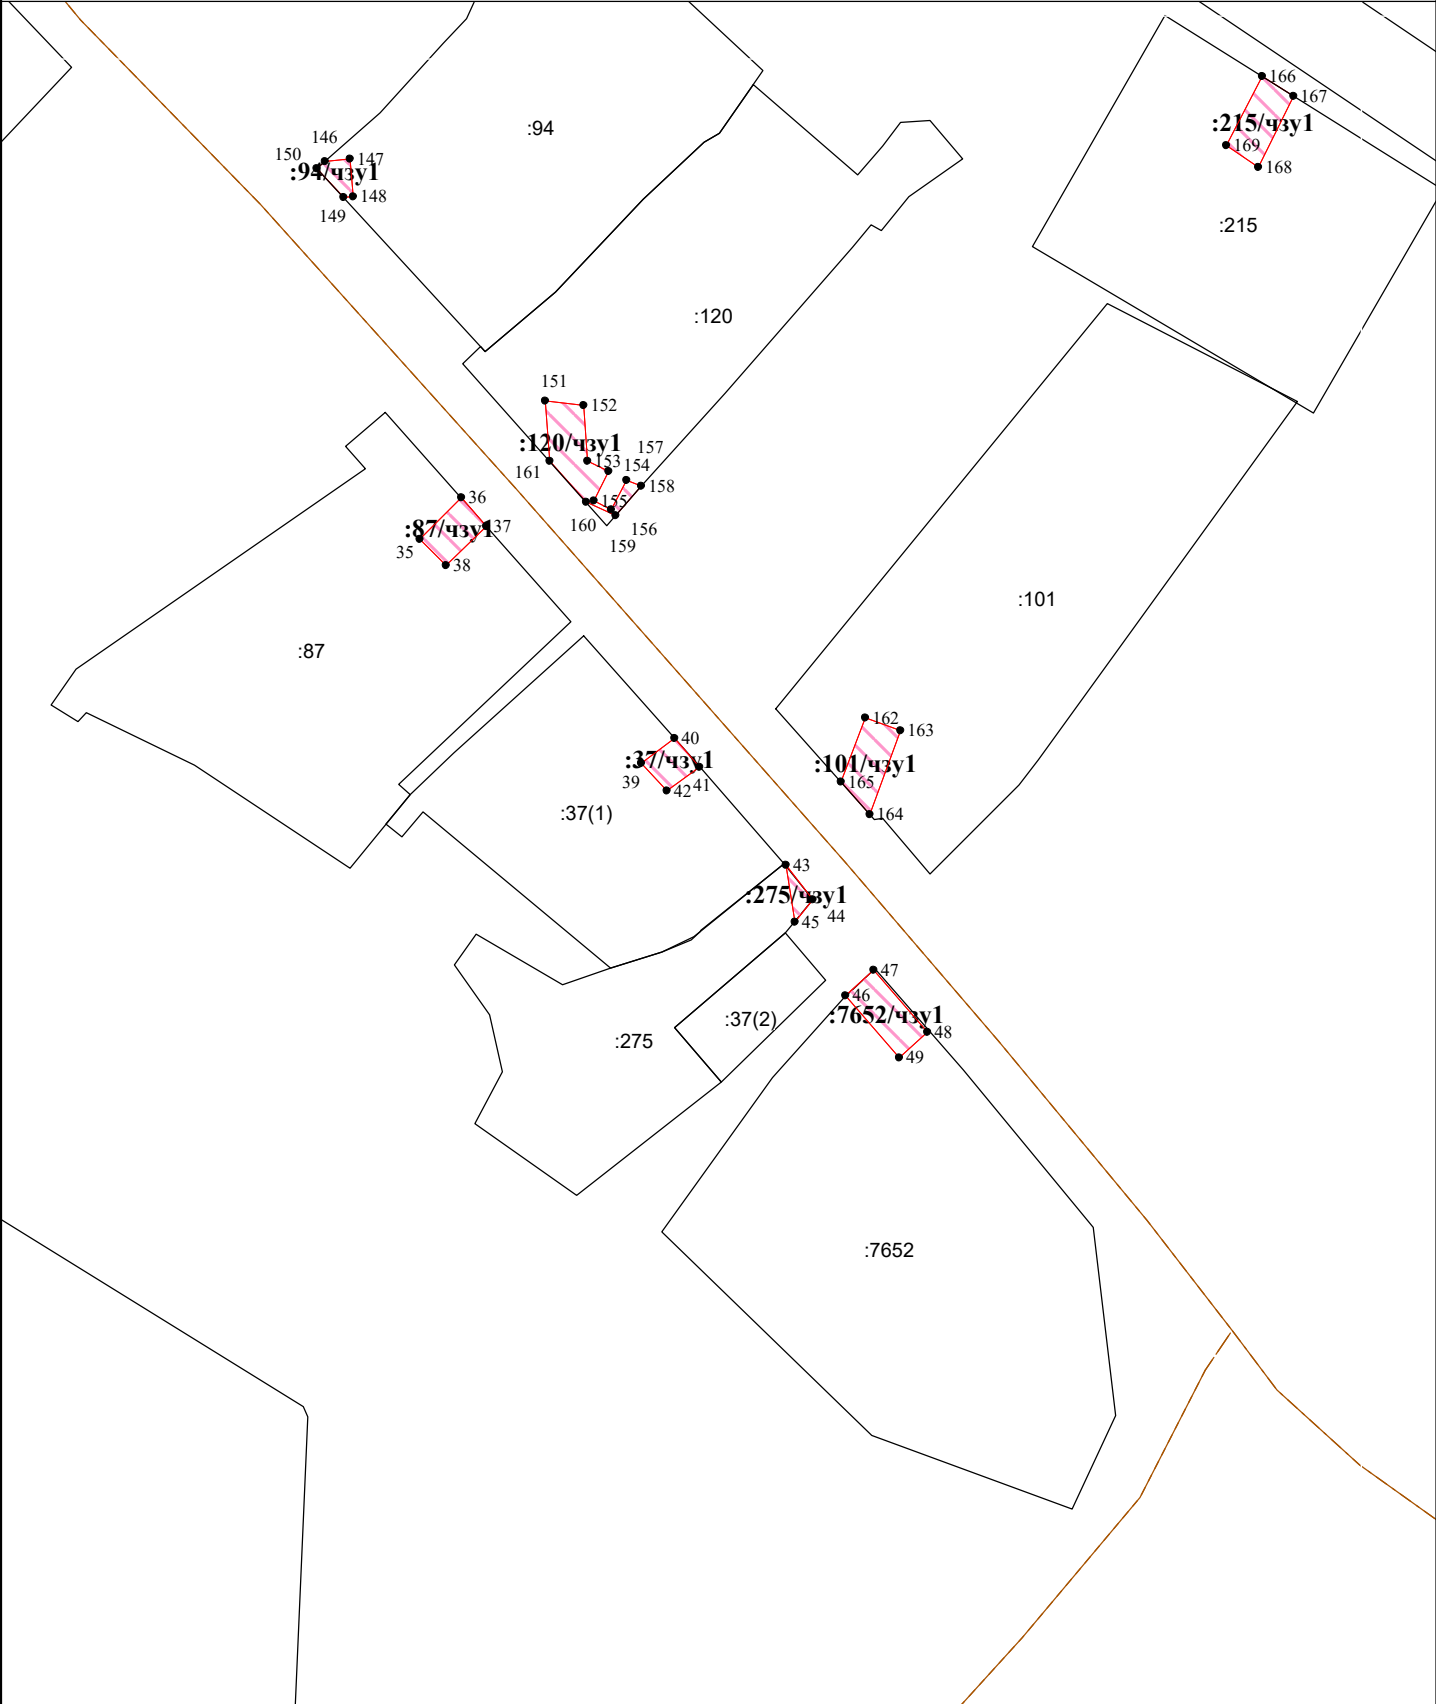

Система координат МСК-10

Масштаб 1:1000

Лист 9 Листов 17 Формат А4

УСЛОВНЫЕ ОБОЗНАЧЕНИЯ:

- граница публичного сервитута

● 1 - обозначение характерных точек границ публичного сервитута

:315 - кадастровый номер земельного участка

10:20:0030209 - номер кадастрового квартала

- границы земельных участков

---

- граница кадастрового квартала

Ж

Н

ул. Филиппова

грунт, асфальт, Г, А

---

- границы муниципальных образований/населенных пунктов

---

- охранный зона объекта

---

- ось проектируемого газопровода

---

- жилой объект

---

- нежилой объект


---

- обозначение улицы

---

- обозначение дорожного покрытия

Схема расположения границ публичного сервитута в отношении земель и земельных участков в целях размещения  
линейного объекта  
«Строительство газопровода распределительного (уличная сеть) по д.Верхняя Видлица, д.Гавриловка, с.Видлица, п.Устье  
Видлицы Видлицкого сельского поселения Олонецкого национального муниципального района Республики Карелия»

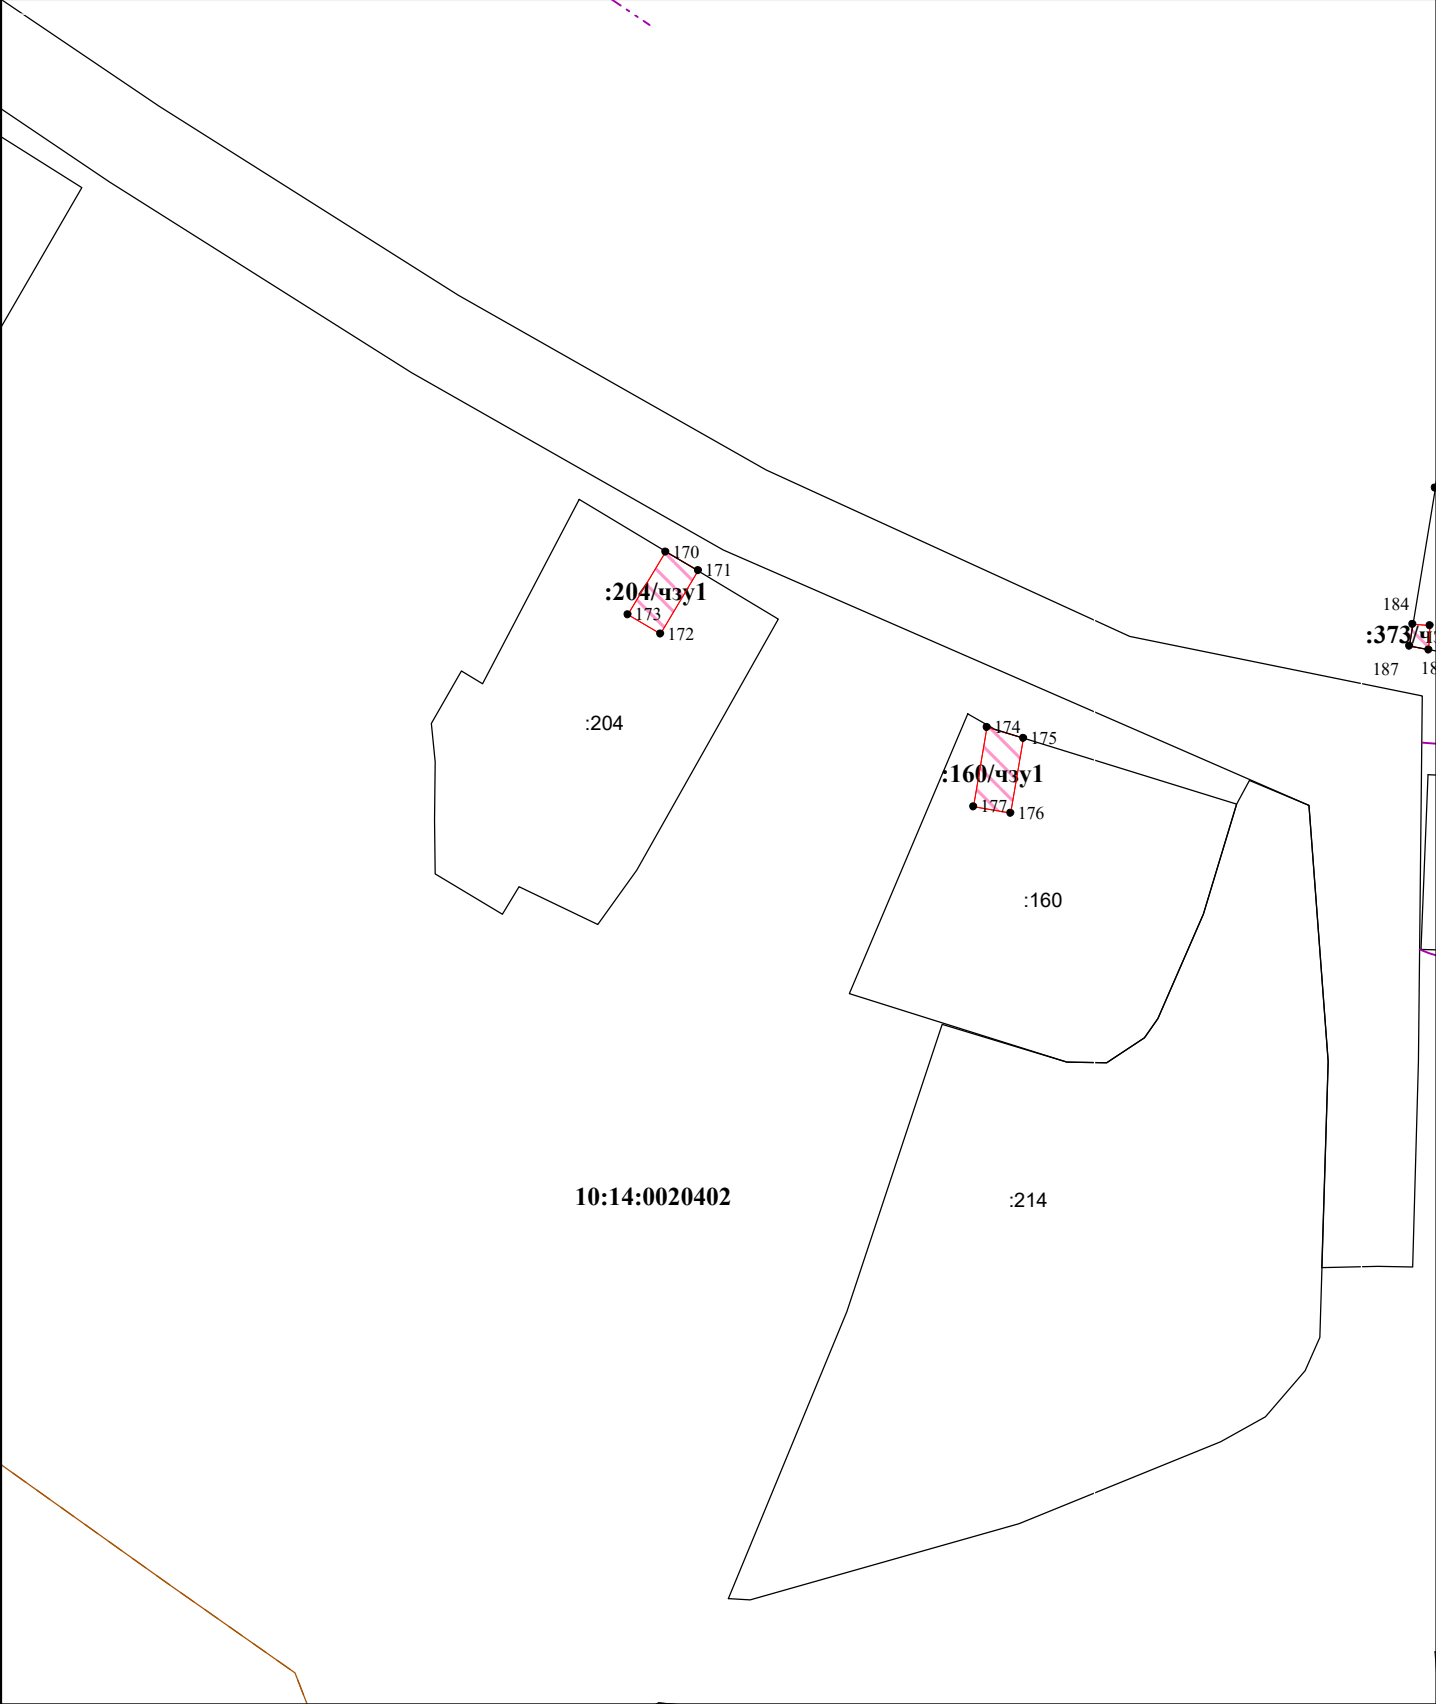

Система координат МСК-10

Масштаб 1:1000

Лист 10 Листов 17 Формат А4


УСЛОВНЫЕ ОБОЗНАЧЕНИЯ:

- граница публичного сервитута
- охранная зона объекта
- ось проектируемого газопровода
- границы муниципальных образований/населенных пунктов
- границы земельных участков
- граница кадастрового квартала
- 1 - обозначение характерных точек границ публичного сервитута
- :315 - кадастровый номер земельного участка
- 10:20:0030209 - номер кадастрового квартала

Ж  
Н  
ул. Филиппова  
грунт, асфальт, Г, А


- границы муниципальных образований/населенных пунктов
- охранная зона объекта
- ось проектируемого газопровода
- жилой объект
- нежилой объект
- обозначение улицы
- обозначение дорожного покрытия

Схема расположения границ публичного сервитута в отношении земель и земельных участков в целях размещения  
линейного объекта  
«Строительство газопровода распределительного (уличная сеть) по д.Верхняя Видлица, д.Гавриловка, с.Видлица, п.Устье  
Видлицы Видлицкого сельского поселения Олонецкого национального муниципального района Республики Карелия»

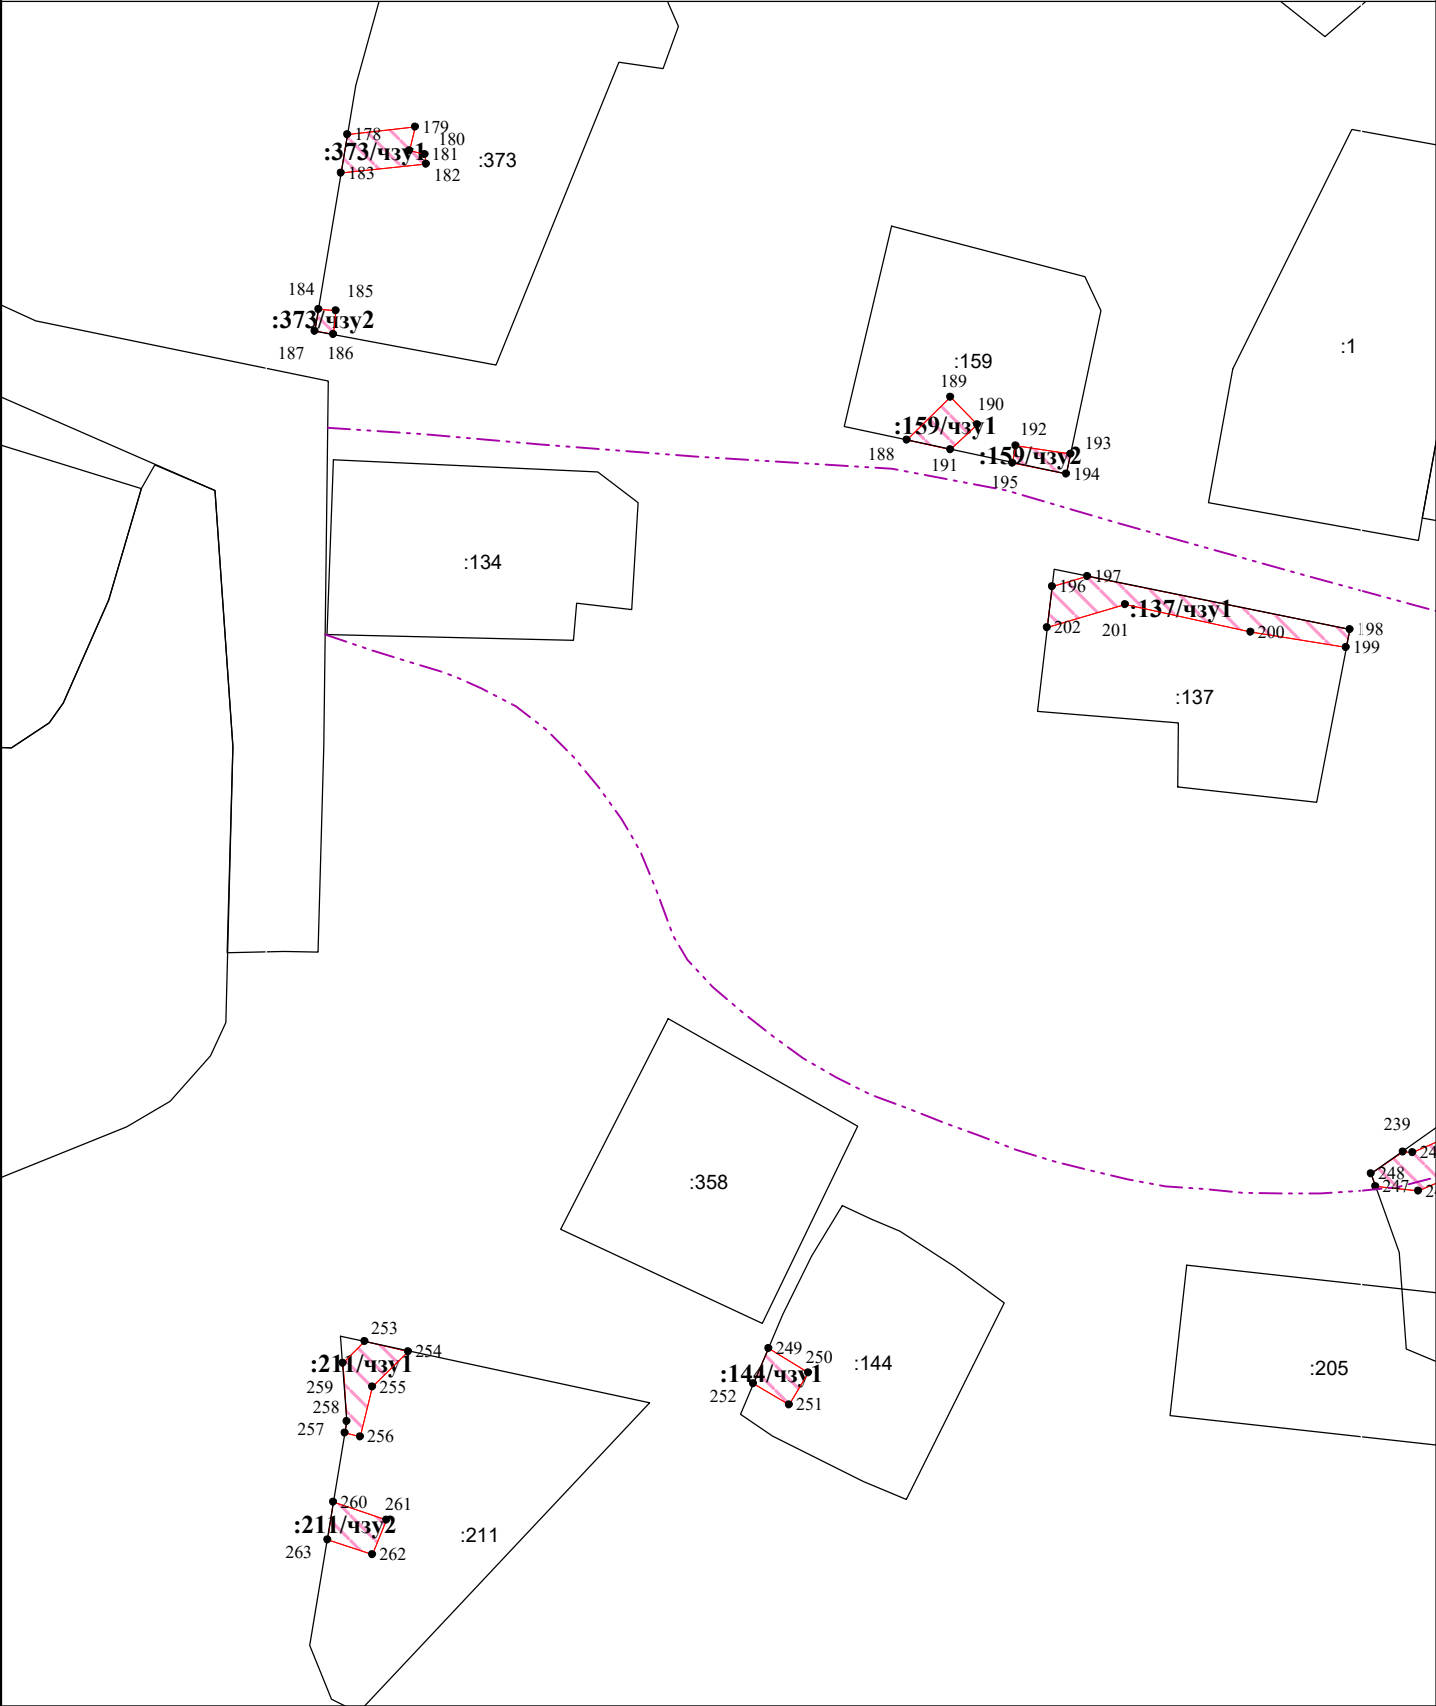

|   |  |   |  |                             |  |
|---|--|---|--|-----------------------------|--|
| Система координат МСК-10                                                                                            |  | Масштаб 1:1000   |  | Лист 11 Листов 17 Формат А4 |  |
| УСЛОВНЫЕ ОБОЗНАЧЕНИЯ:                                                                                               |  |   |  |                             |  |
|  - граница публичного сервитута   |  |  - границы муниципальных образований/населенных пунктов |  |                             |  |
|   |  |  - охранный зона объекта                                |  |                             |  |
|  - ось проектируемого газопровода |  |   |  |                             |  |
| ● 1 - обозначение характерных точек границ публичного сервитута                                                     |  |  - жилой объект                                         |  |                             |  |
| :315 - кадастровый номер земельного участка                                                                         |  | Ж - жилой объект   |  |                             |  |
| 10:20:0030209 - номер кадастрового квартала                                                                         |  | Н - нежилой объект   |  |                             |  |
|   |  | ул. Филиппова - обозначение улицы   |  |                             |  |
|  - границы земельных участков     |  | грунт, асфальт, Г, А - обозначение дорожного покрытия                                                                                      |  |                             |  |
|  - граница кадастрового квартала  |  |   |  |                             |  |

«Строительство газопровода распределительного (уличная сеть) по д.Верхняя Видлица, д.Гавриловка, с.Видлица, п.Устье Видлицы Видлицкого сельского поселения Олонецкого национального муниципального района Республики Карелия»

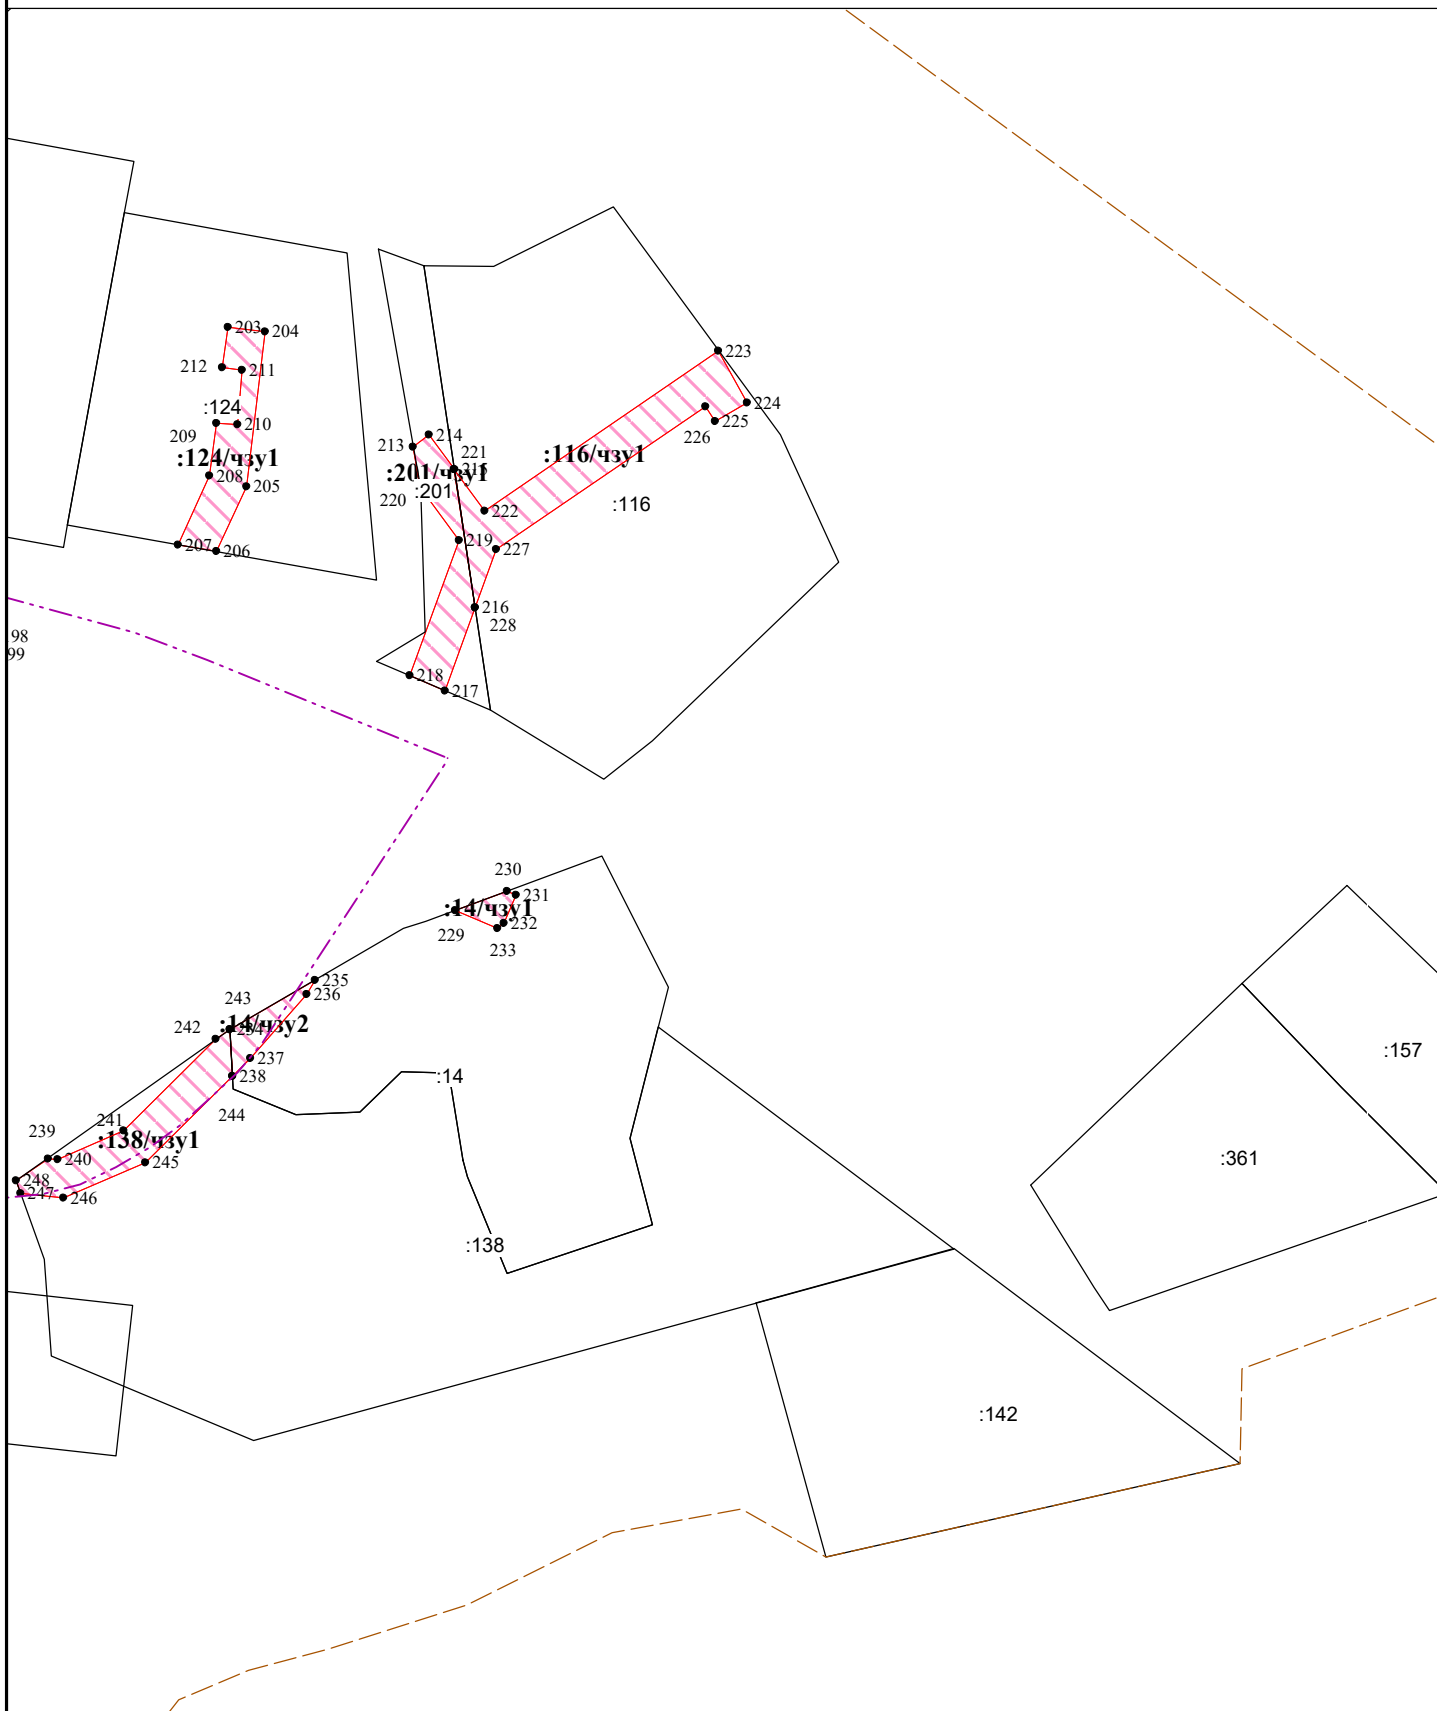

## Система координат МСК-10

Масштаб 1:1000


Лист 12 Листов 17 Формат А4

УСЛОВНЫЕ ОБОЗНАЧЕНИЯ:

- [ ] - граница публичного сервитута  
 ● 1 - обозначение характерных точек границ публичного сервитута  
 :315 - кадастровый номер земельного участка  
 10:20:0030209 - номер кадастрового квартала  
 ————— - границы земельных участков  
 ————— - граница кадастрового квартала

- |                      |                                                        |
|----------------------|--------------------------------------------------------|
| -----                | - границы муниципальных образований/населенных пунктов |
| =====                | - охранная зона объекта                                |
| _____                | - ось проектируемого газопровода                       |
| Ж                    | - жилой объект                                         |
| Н                    | - нежилой объект                                       |
| ул. Филиппова        | - обозначение улицы                                    |
| грунт, асфальт, Г, А | - обозначение дорожного покрытия                       |

Схема расположения границ публичного сервитута в отношении земель и земельных участков в целях размещения  
линейного объекта  
«Строительство газопровода распределительного (уличная сеть) по д.Верхняя Видлица, д.Гавриловка, с.Видлица, п.Устье  
Видлицы Видлицкого сельского поселения Олонецкого национального муниципального района Республики Карелия»

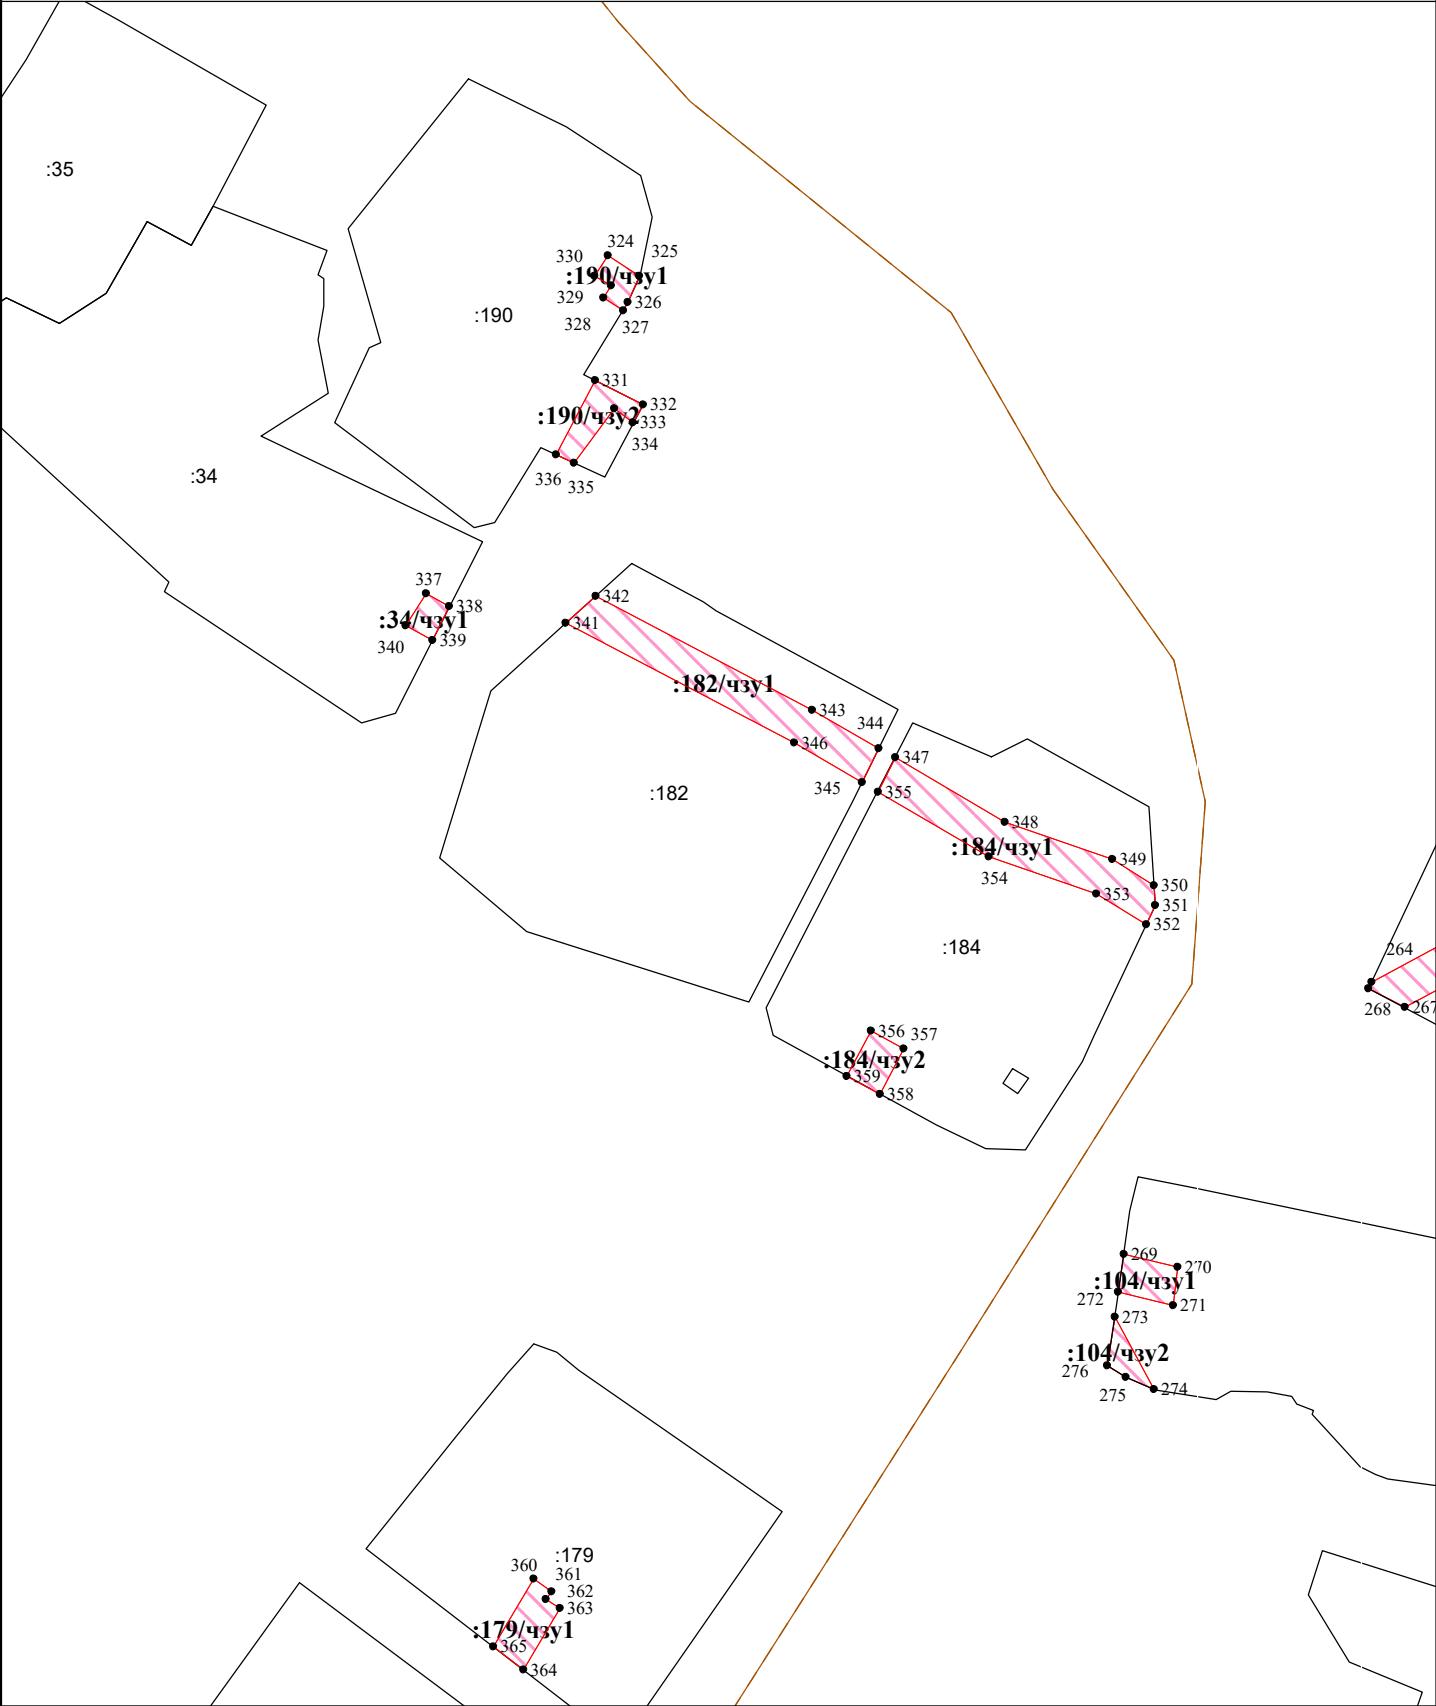

Система координат МСК-10

Масштаб 1:1000

Лист 13 Листов 17 Формат А4

УСЛОВНЫЕ ОБОЗНАЧЕНИЯ:

- граница публичного сервитута
- 1 - обозначение характерных точек границ публичного сервитута
- :315 - кадастровый номер земельного участка
- 10:20:0030209 - номер кадастрового квартала
- границы земельных участков
- граница кадастрового квартала
- границы муниципальных образований/населенных пунктов
- охранный зона объекта
- ось проектируемого газопровода
- Ж - жилой объект
- Н - нежилой объект
- ул. Филиппова - обозначение улицы
- грунт, асфальт, Г, А - обозначение дорожного покрытия

The map shows a coastal area with several land parcels. A dashed orange line indicates a boundary or coastline. Two parcels are highlighted with pink hatching and labeled with their area and a code:

- Parcel 1:** Labeled **:46/чзy1**. It is a quadrilateral with vertices 264, 265, 266, and 267. The area is 46.
- Parcel 2:** Labeled **:10/чзy1**. It is a pentagon with vertices 277, 278, 279, 280, and 281. The area is 10.

Other labels on the map include **:154**, **:46**, **:104**, and **0**.

Лист 14 Листов 17 Формат А4


[ ] - граница публичного сервитута  
 ● 1 - обозначение характерных точек границ публичного сервитута  
 :315 - кадастровый номер земельного участка  
 10:20:0030209 - номер кадастрового квартала  
 ————— - границы земельных участков  
 ————— - граница кадастрового квартала

- |                      |                                                        |
|----------------------|--------------------------------------------------------|
| -----                | - границы муниципальных образований/населенных пунктов |
| -----                | - охранная зона объекта                                |
| -----                | - ось проектируемого газопровода                       |
| Ж                    | - жилой объект                                         |
| Н                    | - нежилой объект                                       |
| ул. Филиппова        | - обозначение улицы                                    |
| грунт, асфальт, Г, А | - обозначение дорожного покрытия                       |

Лист 15 Листов 17 Формат А4

|                                                                                    |                                        |                                                                                     |                                                        |
|------------------------------------------------------------------------------------|----------------------------------------|-------------------------------------------------------------------------------------|--------------------------------------------------------|
|  | - граница публичного сервитута         |  | - границы муниципальных образований/населенных пунктов |
|  |                                        |  | - охранный зона объекта                                |
| ● 1 - обозначение характерных точек границ публичного сервитута                    |                                        |                                                                                     | - ось проектируемого газопровода                       |
| :315                                                                               | - кадастровый номер земельного участка | Ж                                                                                   | - жилой объект                                         |
| 10:20:0030209                                                                      | - номер кадастрового квартала          | Н                                                                                   | - нежилой объект                                       |
|                                                                                    |                                        | ул. Филиппова                                                                       | - обозначение улицы                                    |
|                                                                                    | - границы земельных участков           | грунт, асфальт, Г, А                                                                | - обозначение дорожного покрытия                       |
| - - - - -                                                                          | - граница кадастрового квартала        |                                                                                     |                                                        |

Схема расположения границ публичного сервитута в отношении земель и земельных участков в целях размещения  
линейного объекта  
«Строительство газопровода распределительного (уличная сеть) по д.Верхняя Видлица, д.Гавриловка, с.Видлица, п.Устье  
Видлицы Видлицкого сельского поселения Олонецкого национального муниципального района Республики Карелия»

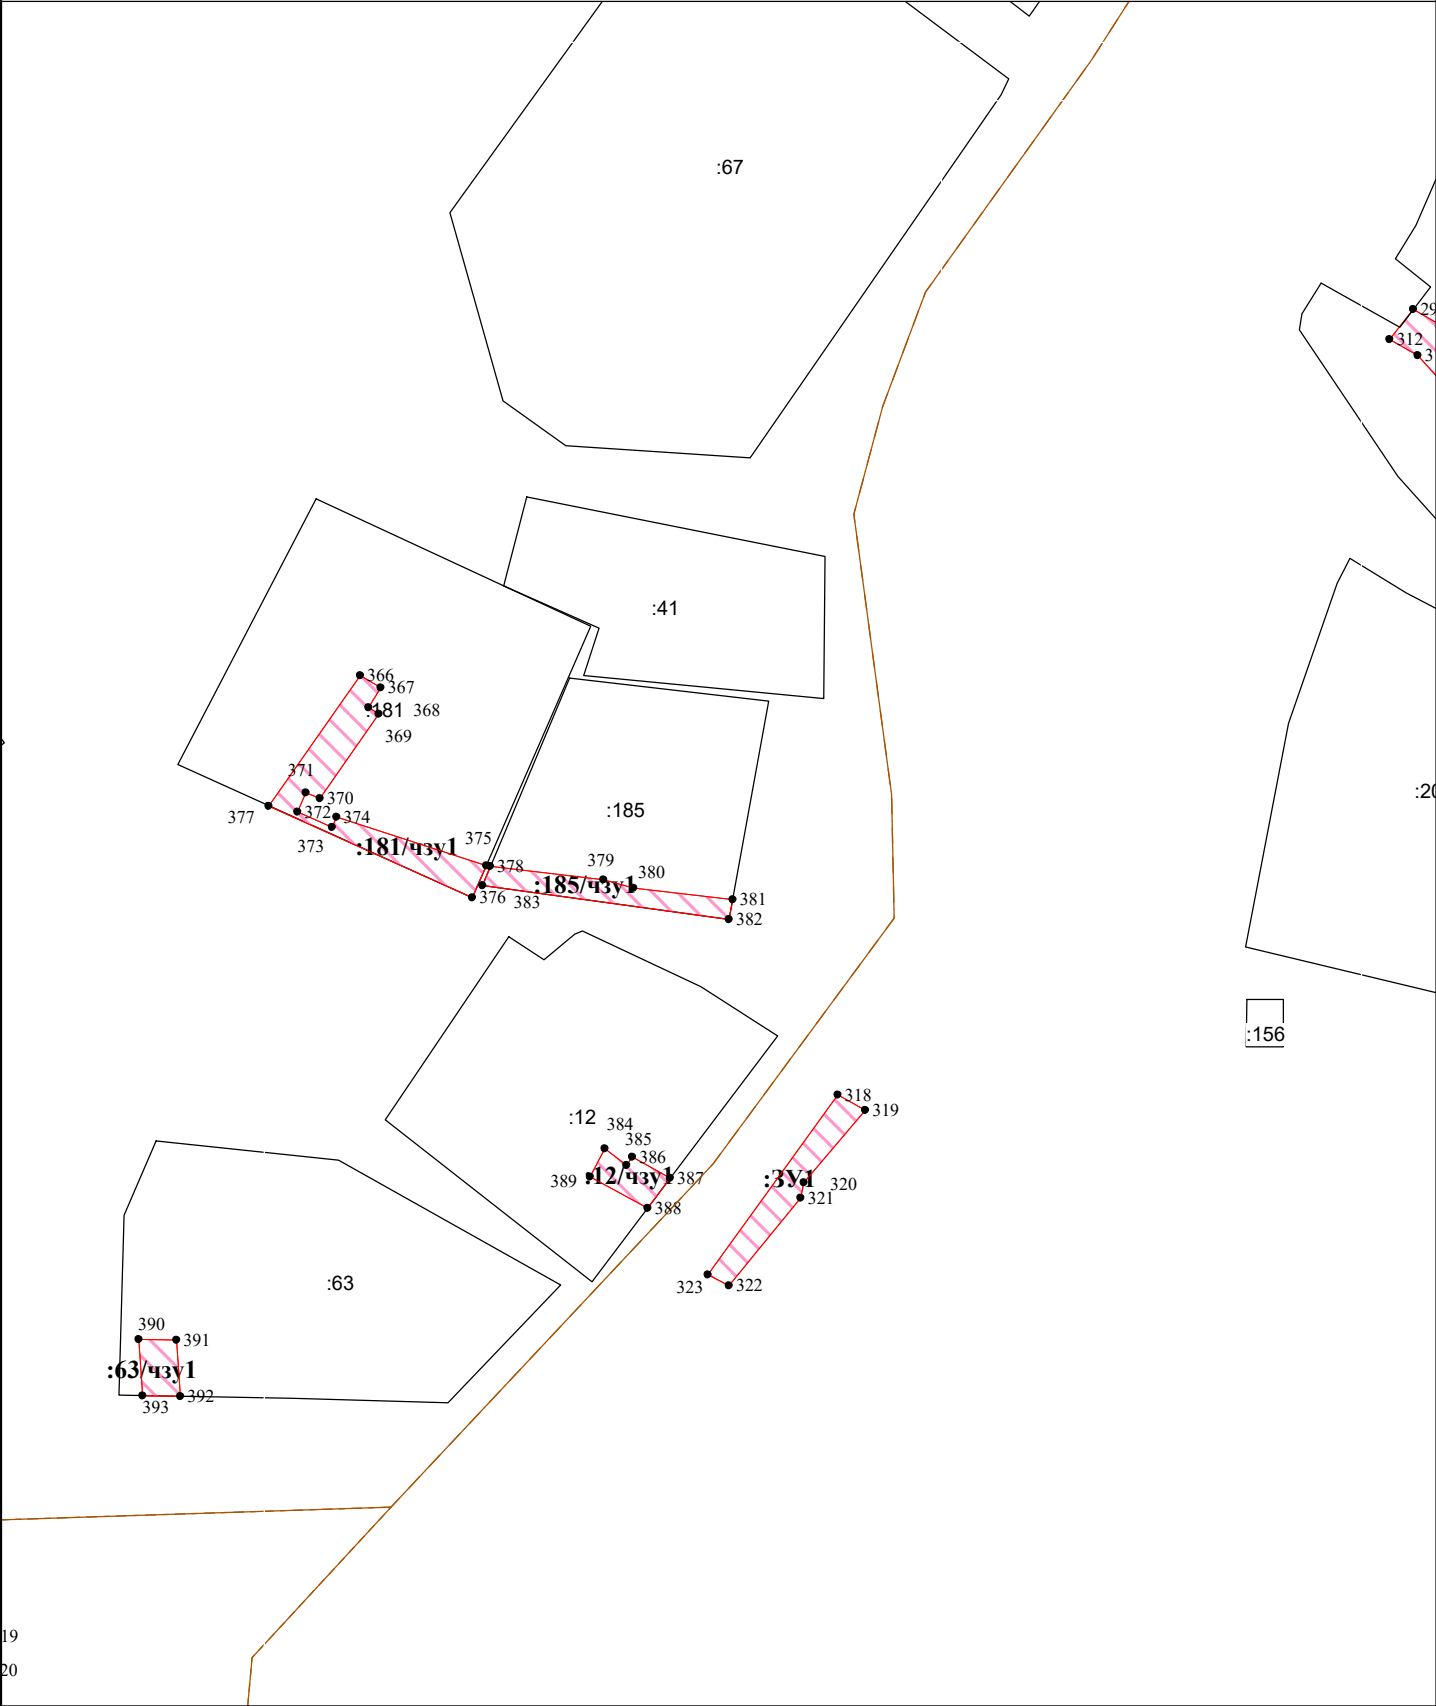

Система координат МСК-10

Масштаб 1:1000

Лист 16 Листов 17 Формат А4

УСЛОВНЫЕ ОБОЗНАЧЕНИЯ:

- граница публичного сервитута

● 1 -

обозначение

характерных точек границ публичного сервитута

:315

- кадастровый номер земельного участка

10:20:0030209

- номер кадастрового квартала

- границы земельных участков

---

- граница кадастрового квартала
- границы муниципальных образований/населенных пунктов

- охранный зона объекта

—

ось проектируемого газопровода

Ж

- жилой объект

Н

- нежилой объект


ул. Филиппова

- обозначение улицы

грунт, асфальт, Г, А

- обозначение дорожного покрытия

Схема расположения границ публичного сервитута в отношении земель и земельных участков в целях размещения  
линейного объекта  
«Строительство газопровода распределительного (уличная сеть) по д.Верхняя Видлица, д.Гавриловка, с.Видлица, п.Устье  
Видлицы Видлицкого сельского поселения Олонецкого национального муниципального района Республики Карелия»

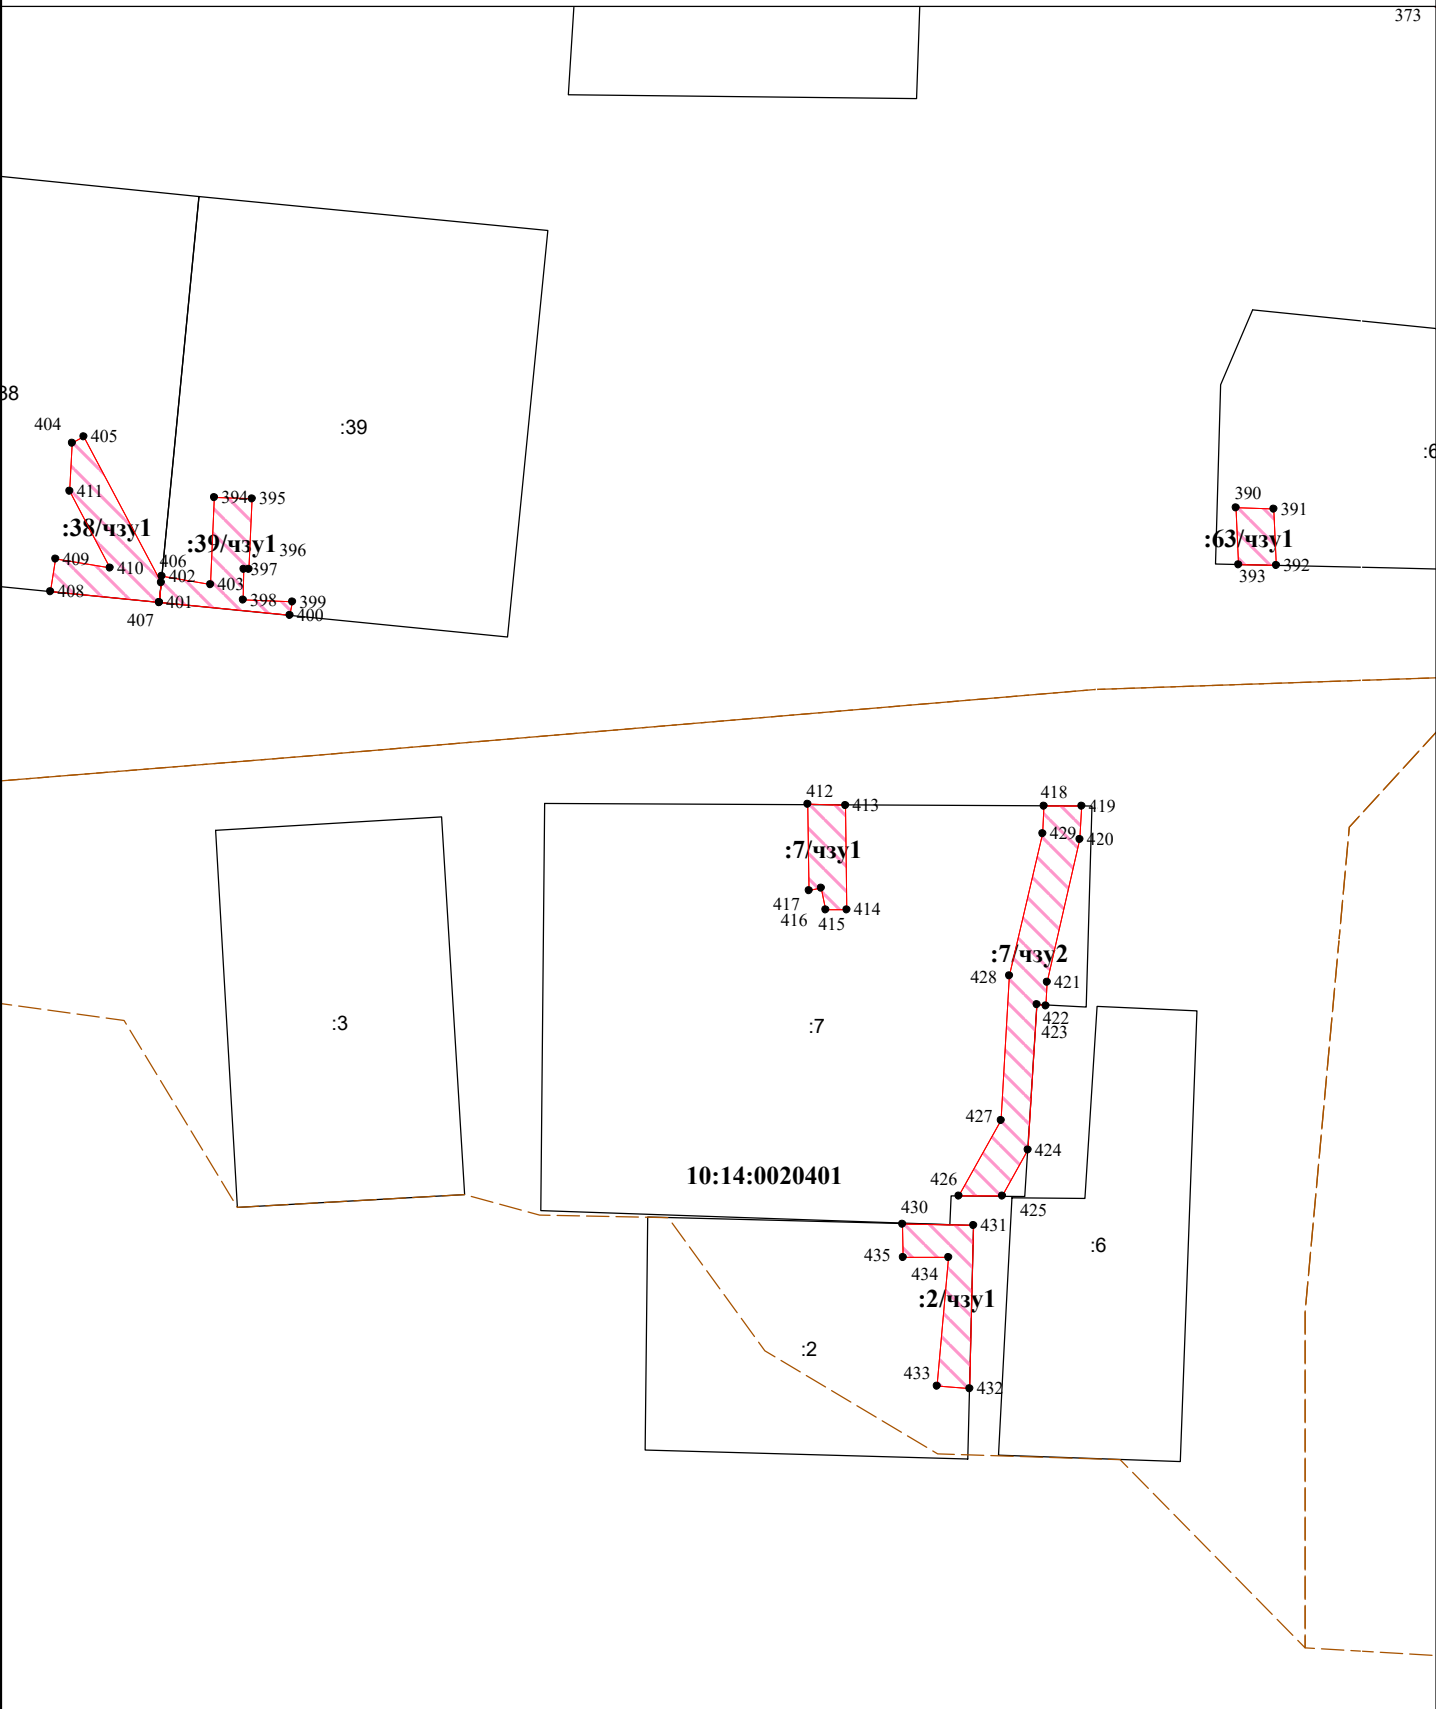

Система координат МСК-10

Масштаб 1:1000

Лист 17 Листов 17 Формат А4

УСЛОВНЫЕ ОБОЗНАЧЕНИЯ:

- граница публичного сервитута

● 1 - обозначение характерных точек границ публичного сервитута

:315

10:20:0030209

- кадастровый номер земельного участка

- номер кадастрового квартала

- границы земельных участков

- граница кадастрового квартала

Ж

Н

ул. Филиппова

грунт, асфальт, Г, А

- границы муниципальных образований/населенных пунктов

- охранный зона объекта

- ось проектируемого газопровода

- жилой объект

- нежилой объект

- обозначение улицы

- обозначение дорожного покрытия