

Утверждена


(наименование документа об утверждении, включая наименование  
органов государственной власти или органов местного  
самоуправления, принявших решение об утверждении схемы  
или подписавших соглашение о перераспределении земельных участков)  
от \_\_\_\_\_ № \_\_\_\_\_

**Схема расположения земельного участка или земельных участков  
на кадастровом плане территории**

Условный номер земельного участка \_\_\_\_\_ :ЗУ1

Площадь земельного участка \_\_\_\_\_ 600 \_\_\_\_\_ м<sup>2</sup>

Обозначение характерных точек границ	Координаты, м. (МСК-10)		Обозначение характерных точек границ	Координаты, м.(МСК-10)	
	X	Y		X	Y
1	2	3	1	2	3
н1	284880.16	1461683.31	-	-	-
н2	284886.48	1461708.91	-	-	-
н3	284883.46	1461709.16	-	-	-
н4	284869.49	1461721.87	-	-	-
н5	284860.66	1461686.48	-	-	-
-	-	-	-	-	-

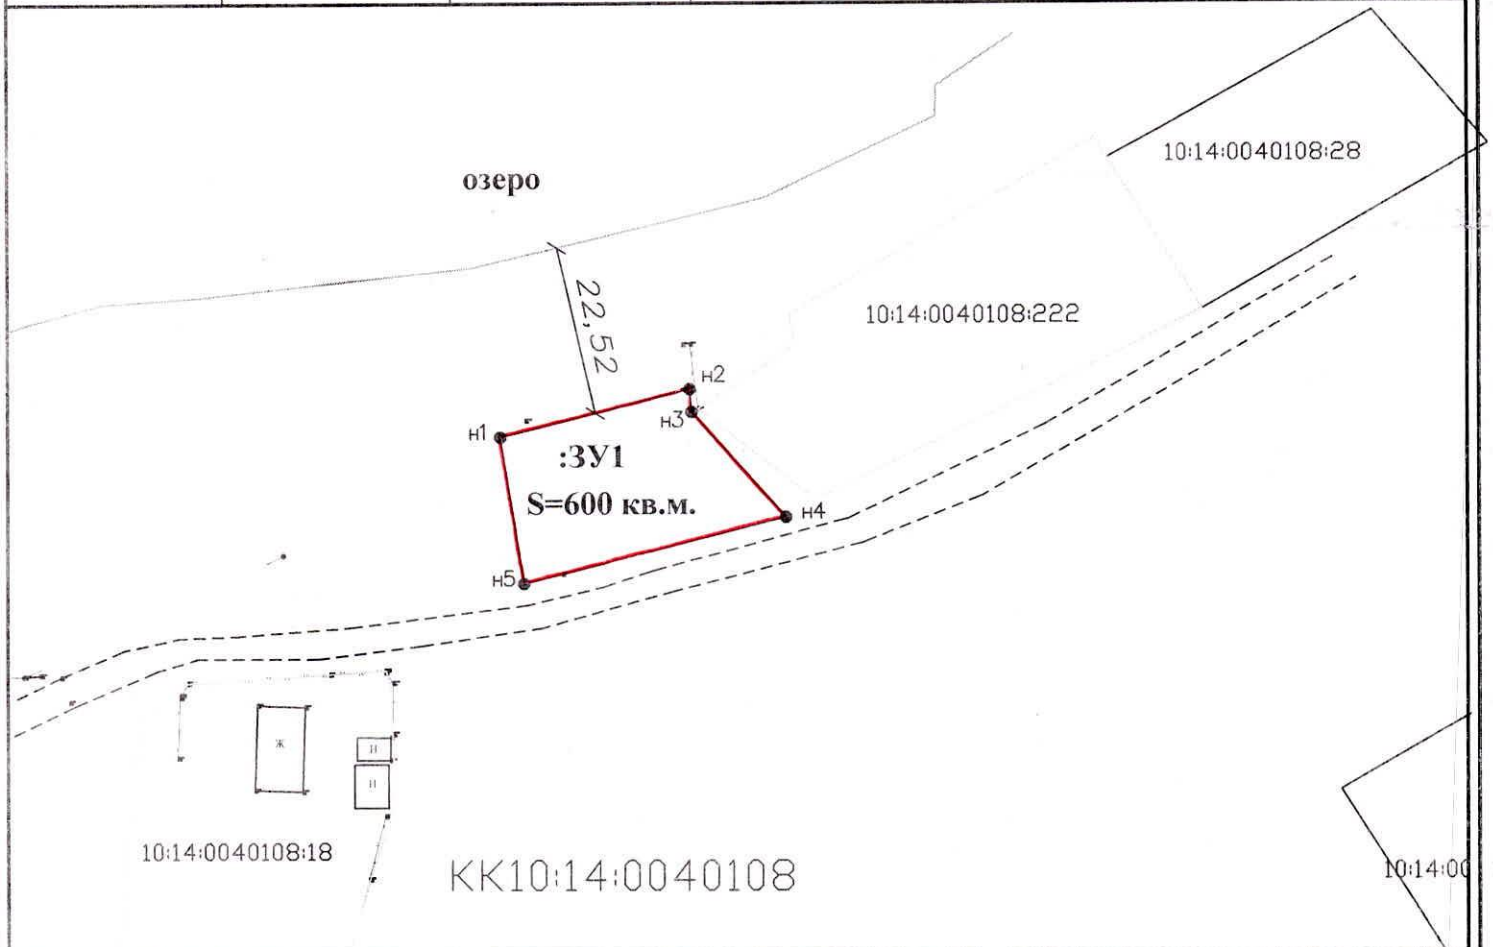

Масштаб 1 : 1500

Условные обозначения :

- существующая часть границы, имеющиеся в ГКН сведения о которой достаточны для определения ее местоположения
- вновь образованная часть границы, имеющиеся в ГКН сведения о которой достаточны для определения ее местоположения
- - - граница кадастрового квартала в пределах которого расположен земельный участок
- :123 - исходные, измененные и уточняемые земельные участки
- :ЗУ1 - обозначение образуемого земельного участка
- :ЗУ1(1) - обозначение контура образуемого земельного участка
- КК № 10:14:0090109 - обозначение кадастрового квартала
- 26 - прекратившие существование характерные точки границ
- 25 - обозначение характерных точек границы, местоположение которых не изменилось или было уточнено
- н1 - обозначение новых характерных точек границ земельных участков и их частей
- :123/5 - существующая часть земельного участка
- :123/чзу1 - образованные части измененных и уточняемых земельных участков
- :ЗУ1/чзу1 - образованные части земельных участков, образованных из земель, находящихся в государственной собственности
- МСК-10 - система координат
- Ж - жилой объект Н - нежилой объект
- грунт, асфальт - обозначение дорожного покрытия
- ул. Филиппова - обозначение улицы