

Схема расположения границ публичного сервитута в отношении земель и земельных участков в целях размещения
линейного объекта
«Строительство газопровода распределительного (уличная сеть) по д. Верхняя Видлица, д. Гавриловка, с. Видлица, п.
Устье Видлицы Видлицкого сельского поселения Олонецкого национального муниципального района»



10:14:0020103

Система координат МСК-10

Масштаб 1:1000

Лист Листов Формат А4

УСЛОВНЫЕ ОБОЗНАЧЕНИЯ:

- граница публичного сервитута

● 1 - обозначение характерных точек границ публичного сервитута

:315 - кадастровый номер земельного участка

10:20:0030209 - номер кадастрового квартала

- границы земельных участков

- граница кадастрового квартала

- границы муниципальных образований/населенных пунктов

- охранный зона объекта

- ось проектируемого газопровода

Ж - жилой объект

Н - нежилой объект

ул. Филиппова - обозначение улицы

грунт, асфальт, Г, А - обозначение дорожного покрытия

Схема расположения границ публичного сервитута в отношении земель и земельных участков в целях размещения
линейного объекта
«Строительство газопровода распределительного (уличная сеть) по д. Верхняя Видлица, д. Гавриловка, с. Видлица, п.
Устье Видлицы Видлицкого сельского поселения Олонецкого национального муниципального района»



Система координат МСК-10

Масштаб 1:1000

Лист Листов Формат А4

УСЛОВНЫЕ ОБОЗНАЧЕНИЯ:

- граница публичного сервитута

● 1 - обозначение характерных точек границ публичного сервитута

:315 - кадастровый номер земельного участка

10:20:0030209 - номер кадастрового квартала

— - границы земельных участков

--- - граница кадастрового квартала

--- - границы муниципальных образований/населенных пунктов

--- - охранный зона объекта

— - ось проектируемого газопровода


Ж - жилой объект

Н - нежилой объект

ул. Филиппова - обозначение улицы

грунт, асфальт, Г, А - обозначение дорожного покрытия

Схема расположения границ публичного сервитута в отношении земель и земельных участков в целях размещения
линейного объекта
«Строительство газопровода распределительного (уличная сеть) по д. Верхняя Видлица, д. Гавриловка, с. Видлица, п.
Устье Видлицы Видлицкого сельского поселения Олонецкого национального муниципального района»

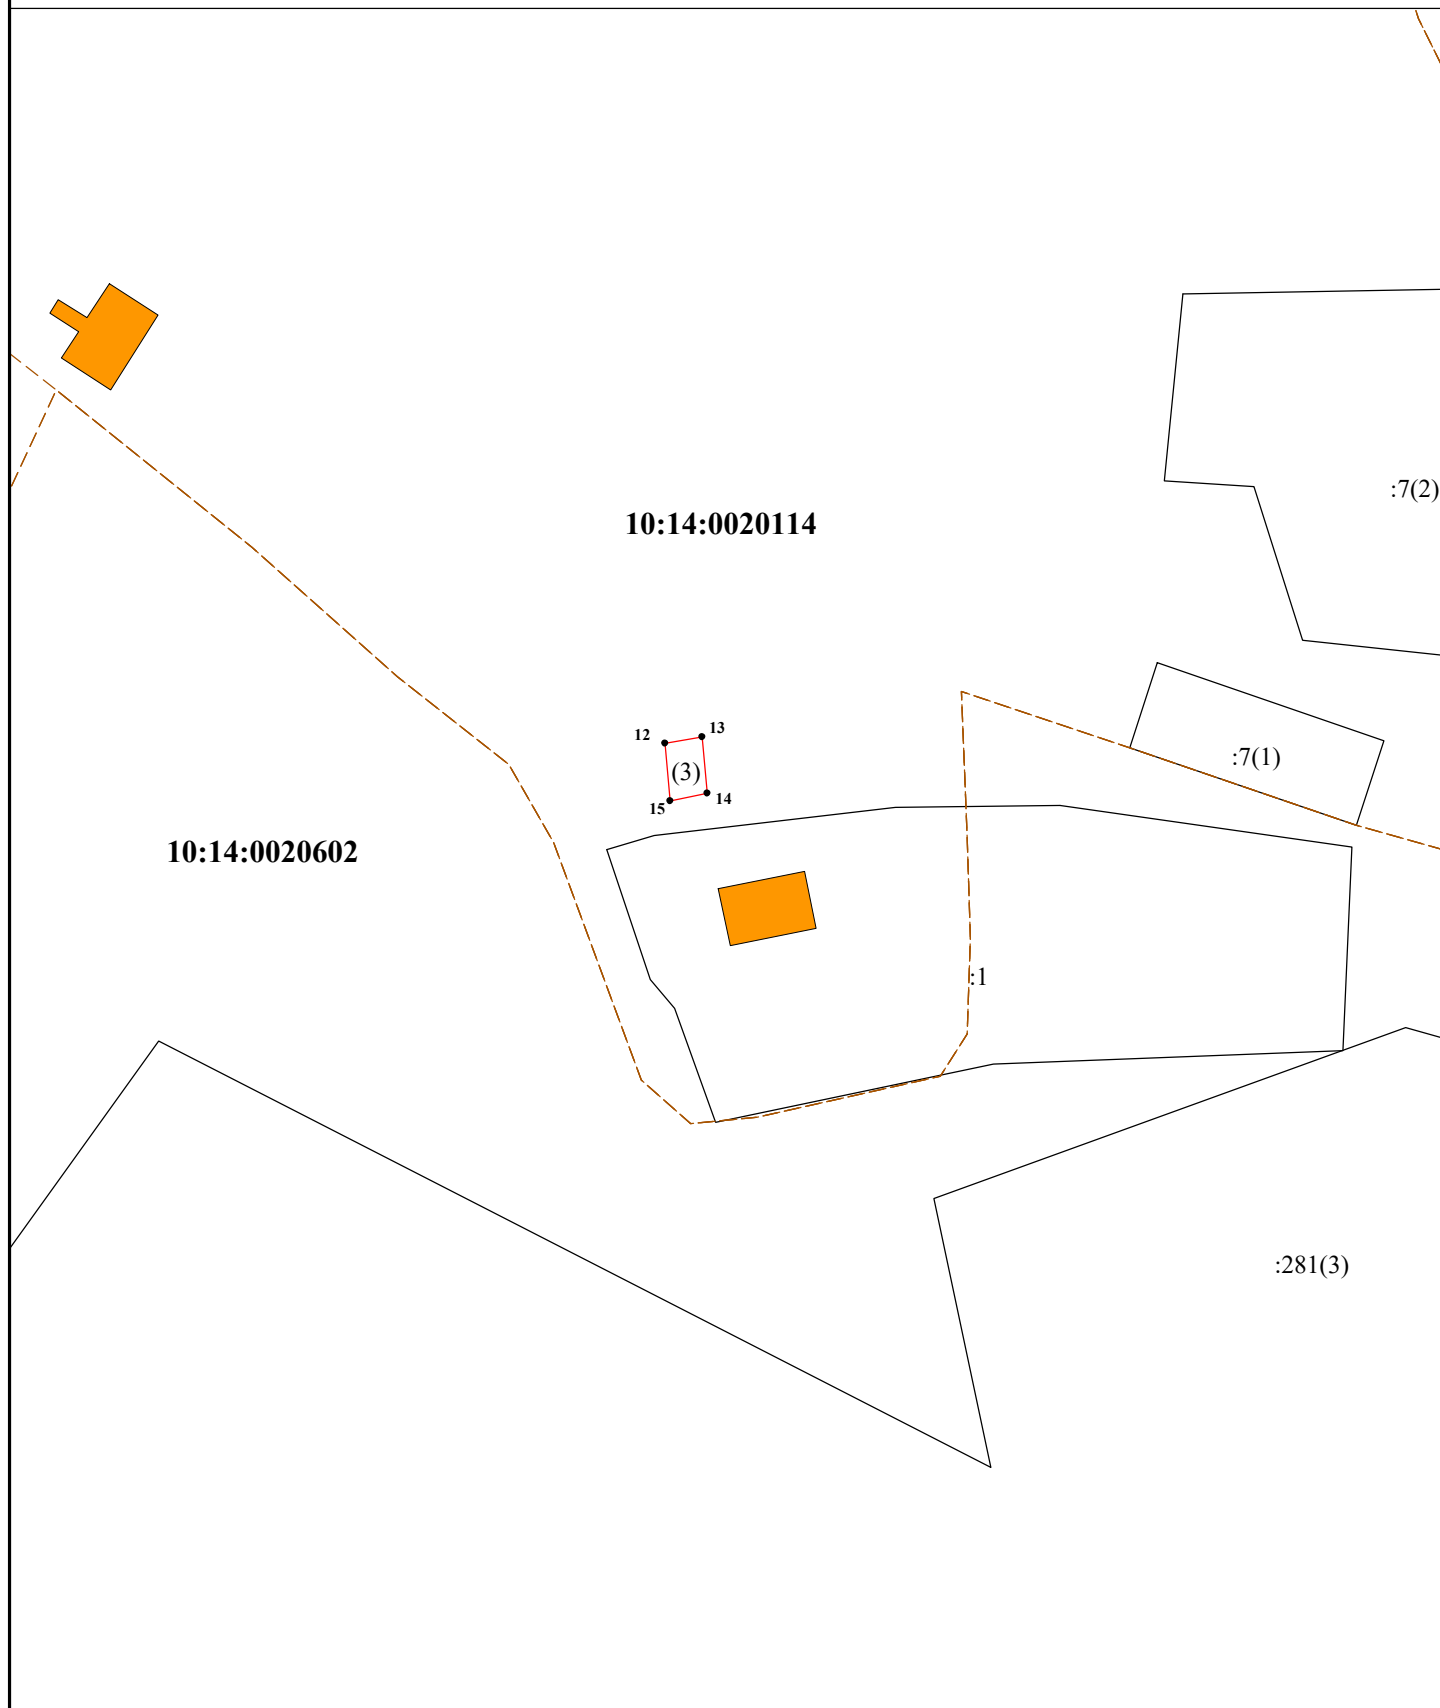

Система координат МСК-10

Масштаб 1:1000

Лист Листов Формат А4

УСЛОВНЫЕ ОБОЗНАЧЕНИЯ:

— граница публичного сервитута

● 1 - обозначение характерных точек границ публичного сервитута

:315 - кадастровый номер земельного участка

10:20:0030209 - номер кадастрового квартала

— границы земельных участков

— граница кадастрового квартала

— границы муниципальных образований/населенных пунктов

— охранная зона объекта

— ось проектируемого газопровода


Ж - жилой объект

Н - нежилой объект

ул. Филиппова - обозначение улицы

грунт, асфальт, Г, А - обозначение дорожного покрытия

Схема расположения границ публичного сервитута в отношении земель и земельных участков в целях размещения
линейного объекта
«Строительство газопровода распределительного (уличная сеть) по д. Верхняя Видлица, д. Гавриловка, с. Видлица, п.
Устье Видлицы Видлицкого сельского поселения Олонецкого национального муниципального района»

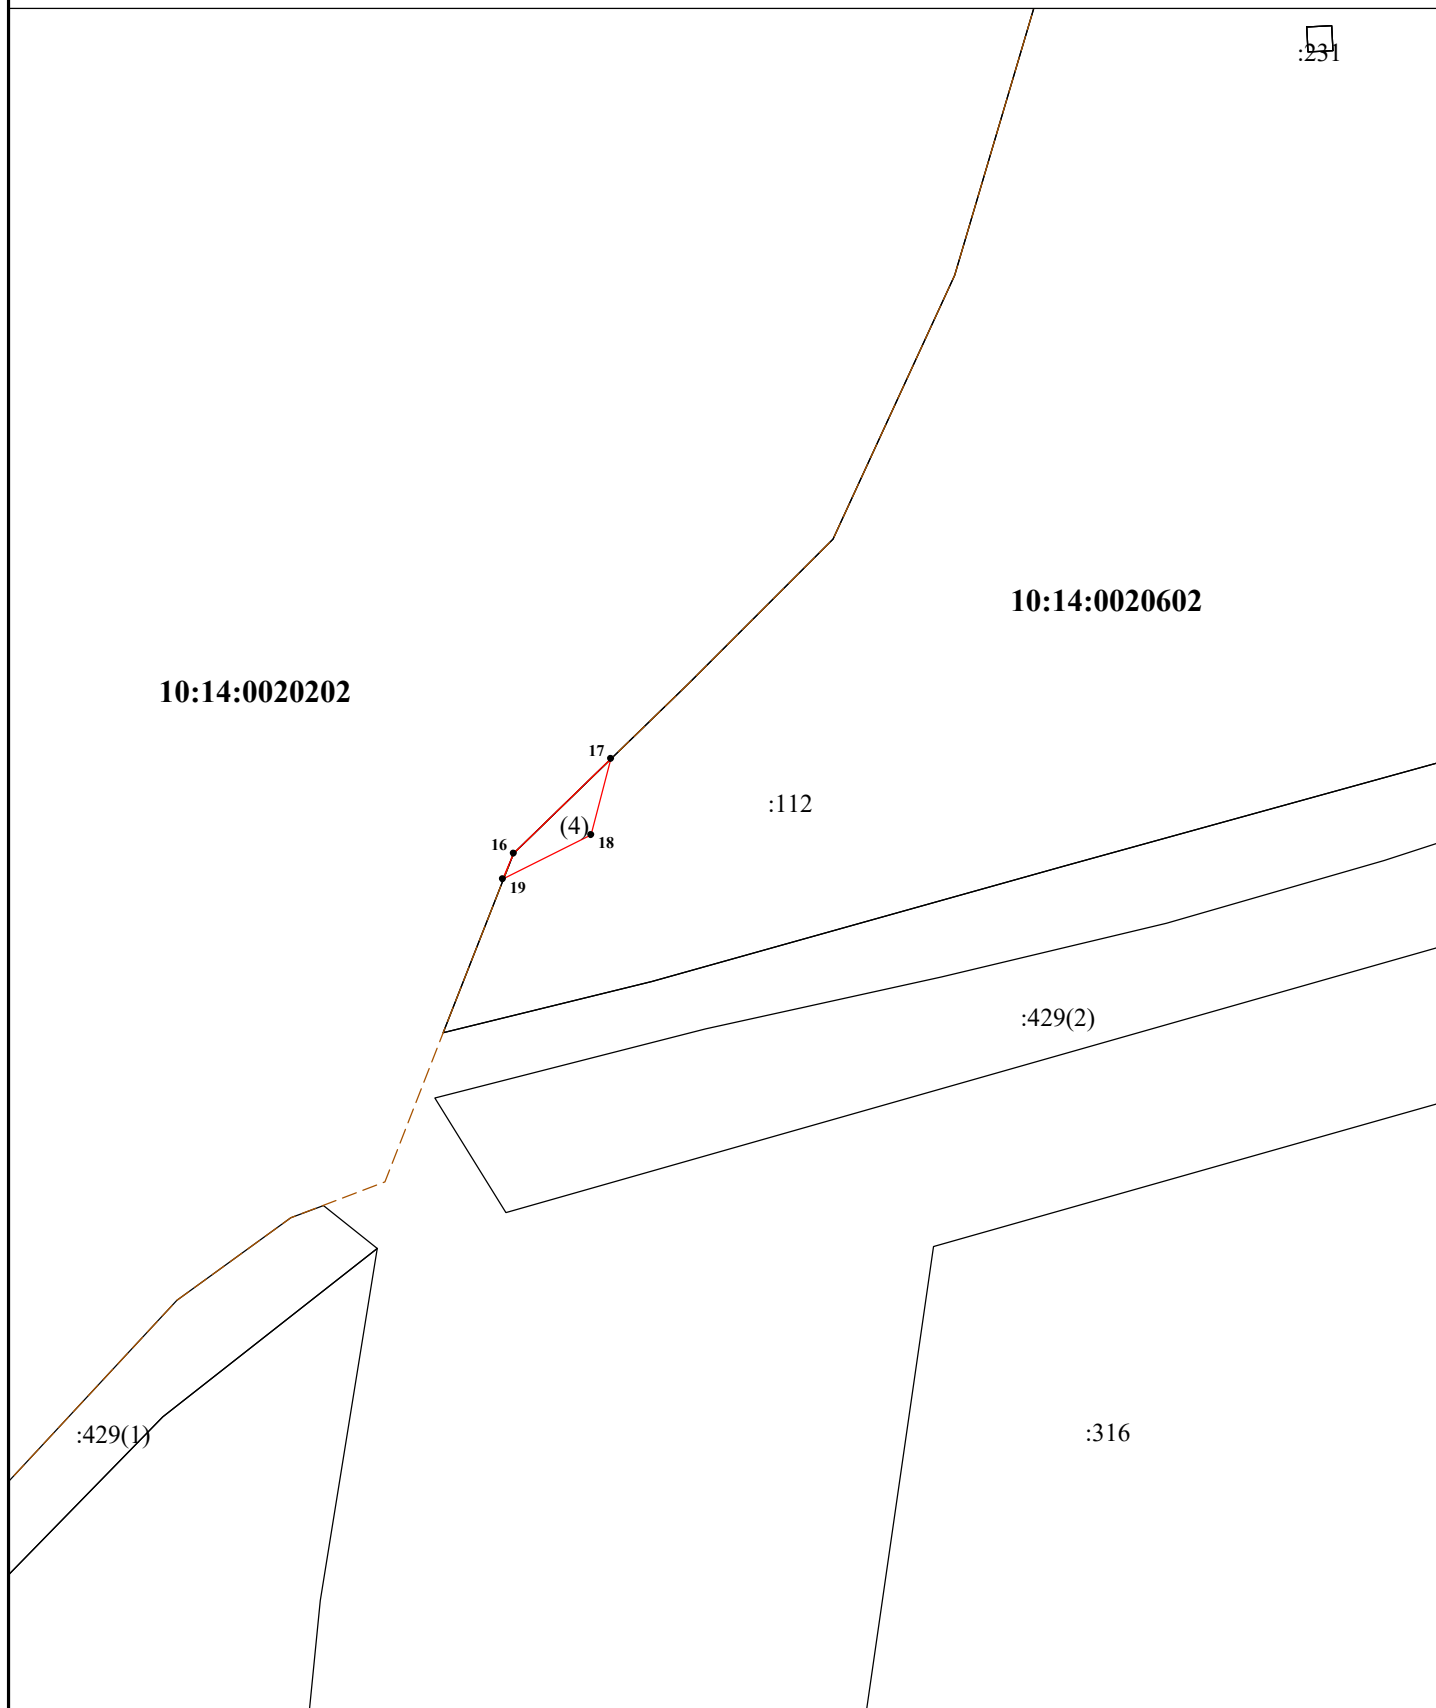

Система координат МСК-10

Масштаб 1:1000

Лист Листов Формат А4

УСЛОВНЫЕ ОБОЗНАЧЕНИЯ:

- граница публичного сервитута

● 1 - обозначение характерных точек границ публичного сервитута

:315 - кадастровый номер земельного участка

10:20:0030209 - номер кадастрового квартала

— - границы земельных участков

--- - граница кадастрового квартала

--- - границы муниципальных образований/населенных пунктов

--- - охранная зона объекта

— - ось проектируемого газопровода


Ж - жилой объект

Н - нежилой объект

ул. Филиппова - обозначение улицы

грунт, асфальт, Г, А - обозначение дорожного покрытия

Схема расположения границ публичного сервитута в отношении земель и земельных участков в целях размещения
линейного объекта
«Строительство газопровода распределительного (уличная сеть) по д. Верхняя Видлица, д. Гавриловка, с. Видлица, п.
Устье Видлицы Видлицкого сельского поселения Олонецкого национального муниципального района»

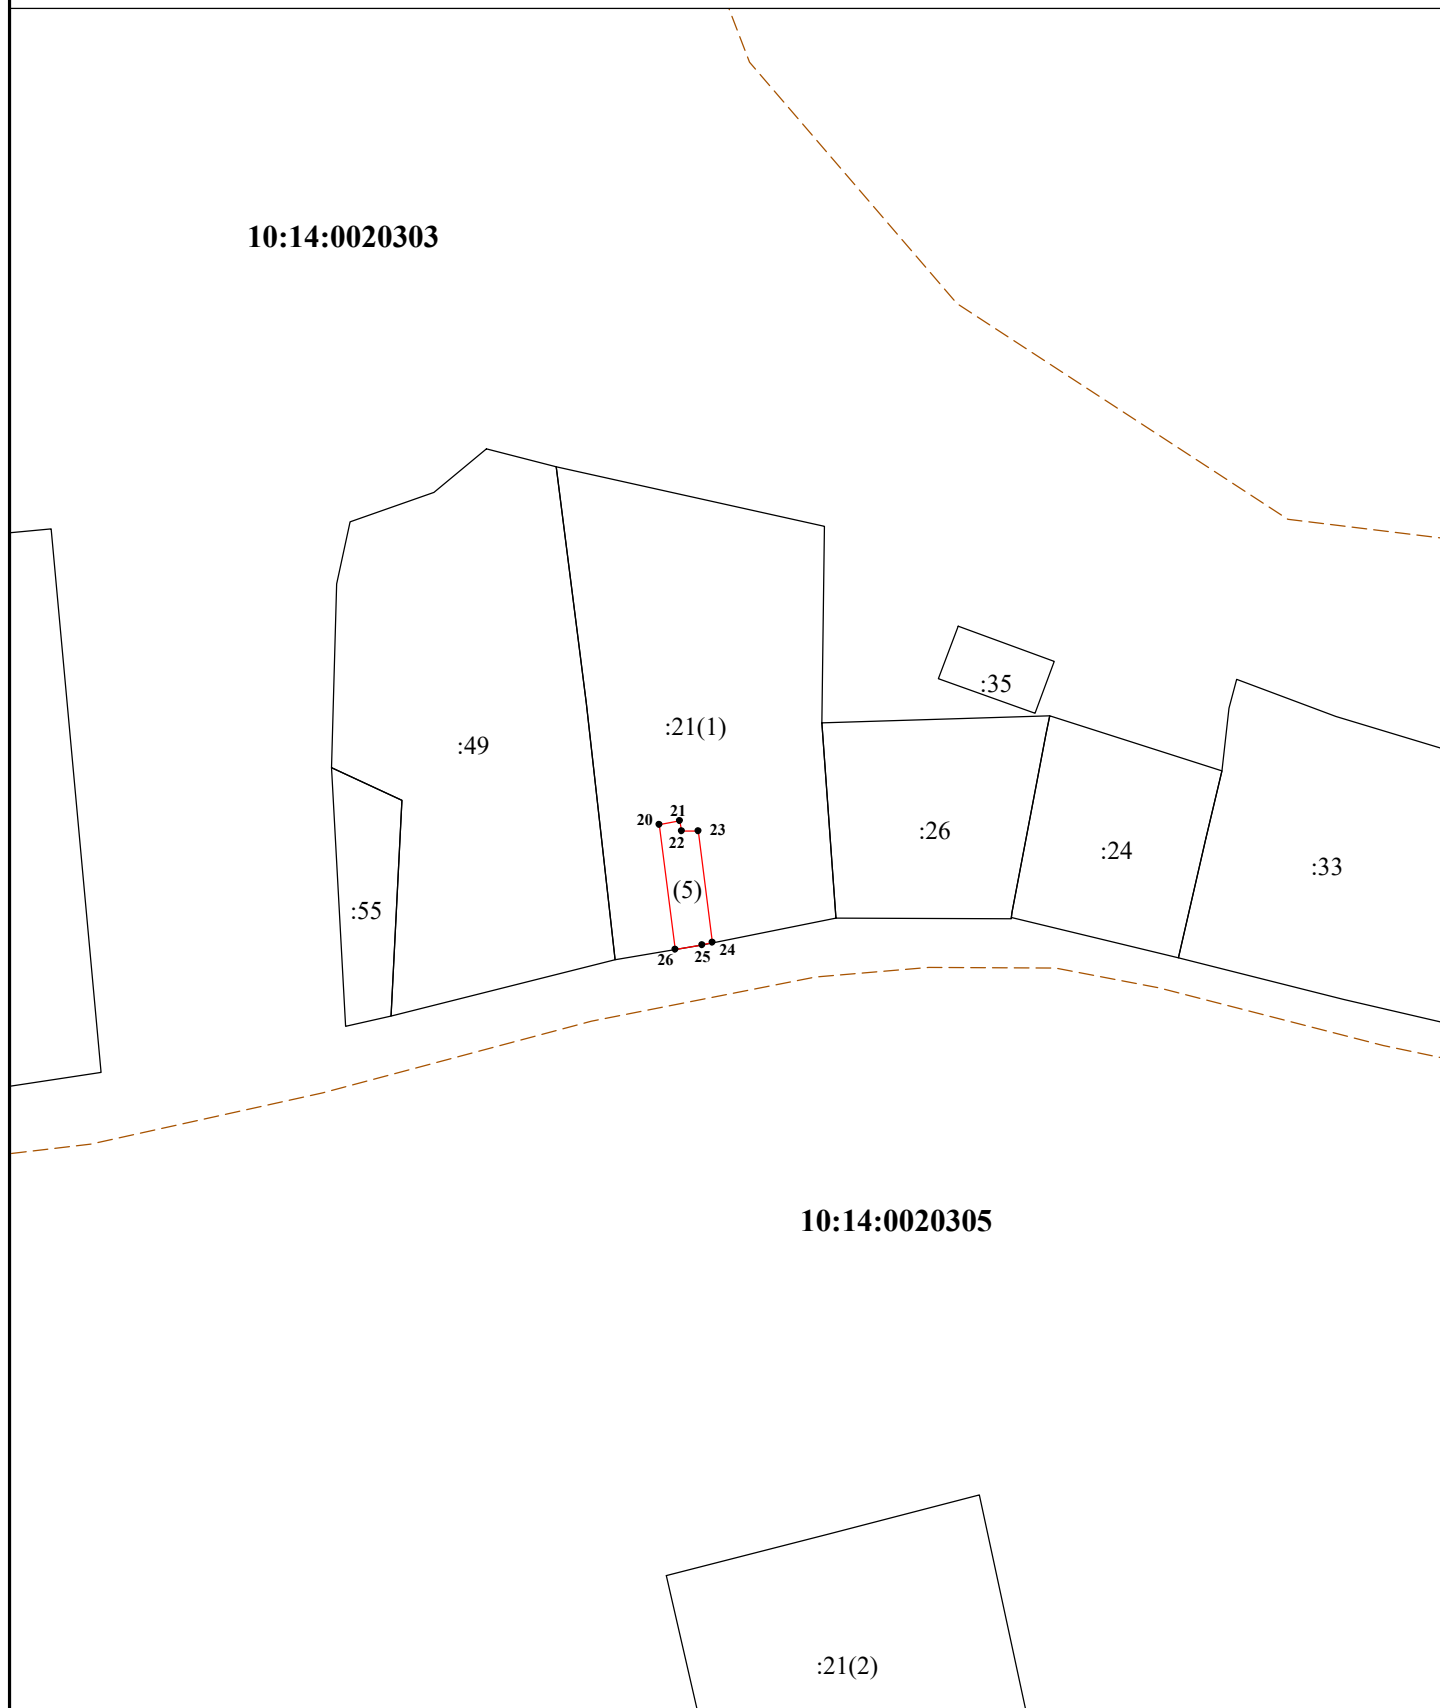

Система координат МСК-10

Масштаб 1:1000

Лист Листов Формат А4

УСЛОВНЫЕ ОБОЗНАЧЕНИЯ:

- граница публичного сервитута

● 1 - обозначение характерных точек границ публичного сервитута

:315 - кадастровый номер земельного участка

10:20:0030209 - номер кадастрового квартала

— - границы земельных участков

— - граница кадастрового квартала

— - границы муниципальных образований/населенных пунктов

— - охранная зона объекта

— - ось проектируемого газопровода


Ж - жилой объект

Н - нежилой объект

ул. Филиппова - обозначение улицы

грунт, асфальт, Г, А - обозначение дорожного покрытия

Схема расположения границ публичного сервитута в отношении земель и земельных участков в целях размещения
линейного объекта
«Строительство газопровода распределительного (уличная сеть) по д. Верхняя Видлица, д. Гавриловка, с. Видлица, п.
Устье Видлицы Видлицкого сельского поселения Олонецкого национального муниципального района»

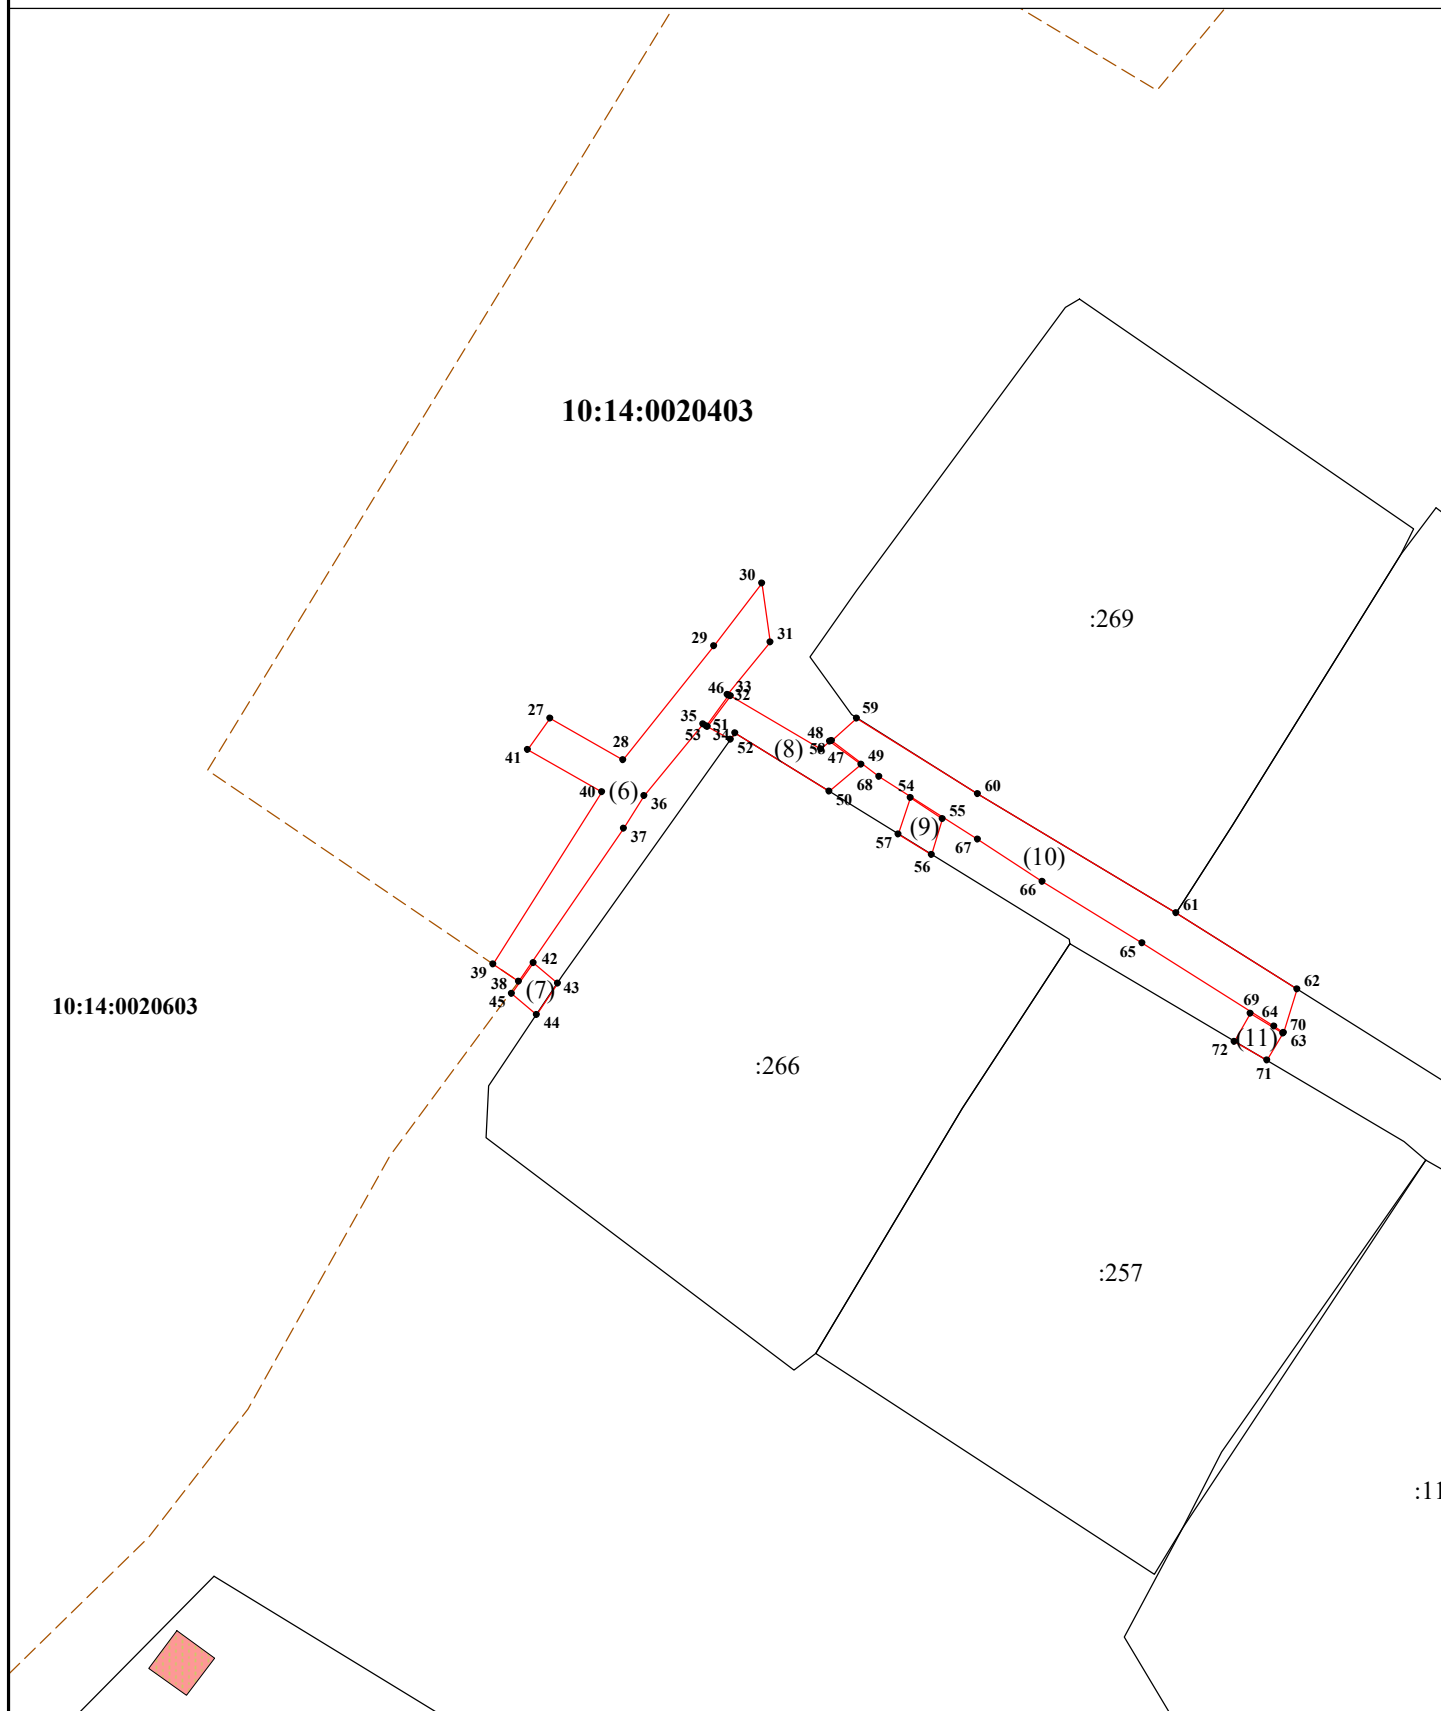

Система координат МСК-10

Масштаб 1:1000

Лист Листов Формат А4

УСЛОВНЫЕ ОБОЗНАЧЕНИЯ:

— граница публичного сервитута

● 1 - обозначение характерных точек границ публичного сервитута

:315 - кадастровый номер земельного участка

10:20:0030209 - номер кадастрового квартала

— границы земельных участков

— граница кадастрового квартала

— границы муниципальных образований/населенных пунктов

— охранный зона объекта

— ось проектируемого газопровода


Ж - жилой объект

Н - нежилой объект

ул. Филиппова - обозначение улицы

грунт, асфальт, Г, А - обозначение дорожного покрытия

**Схема расположения границ публичного сервитута в отношении земель и земельных участков в целях размещения
линейного объекта
«Строительство газопровода распределительного (уличная сеть) по д. Верхняя Видлица, д. Гавриловка, с. Видлица, п.
Устье Видлицы Видлицкого сельского поселения Олоневского национального муниципального района»**

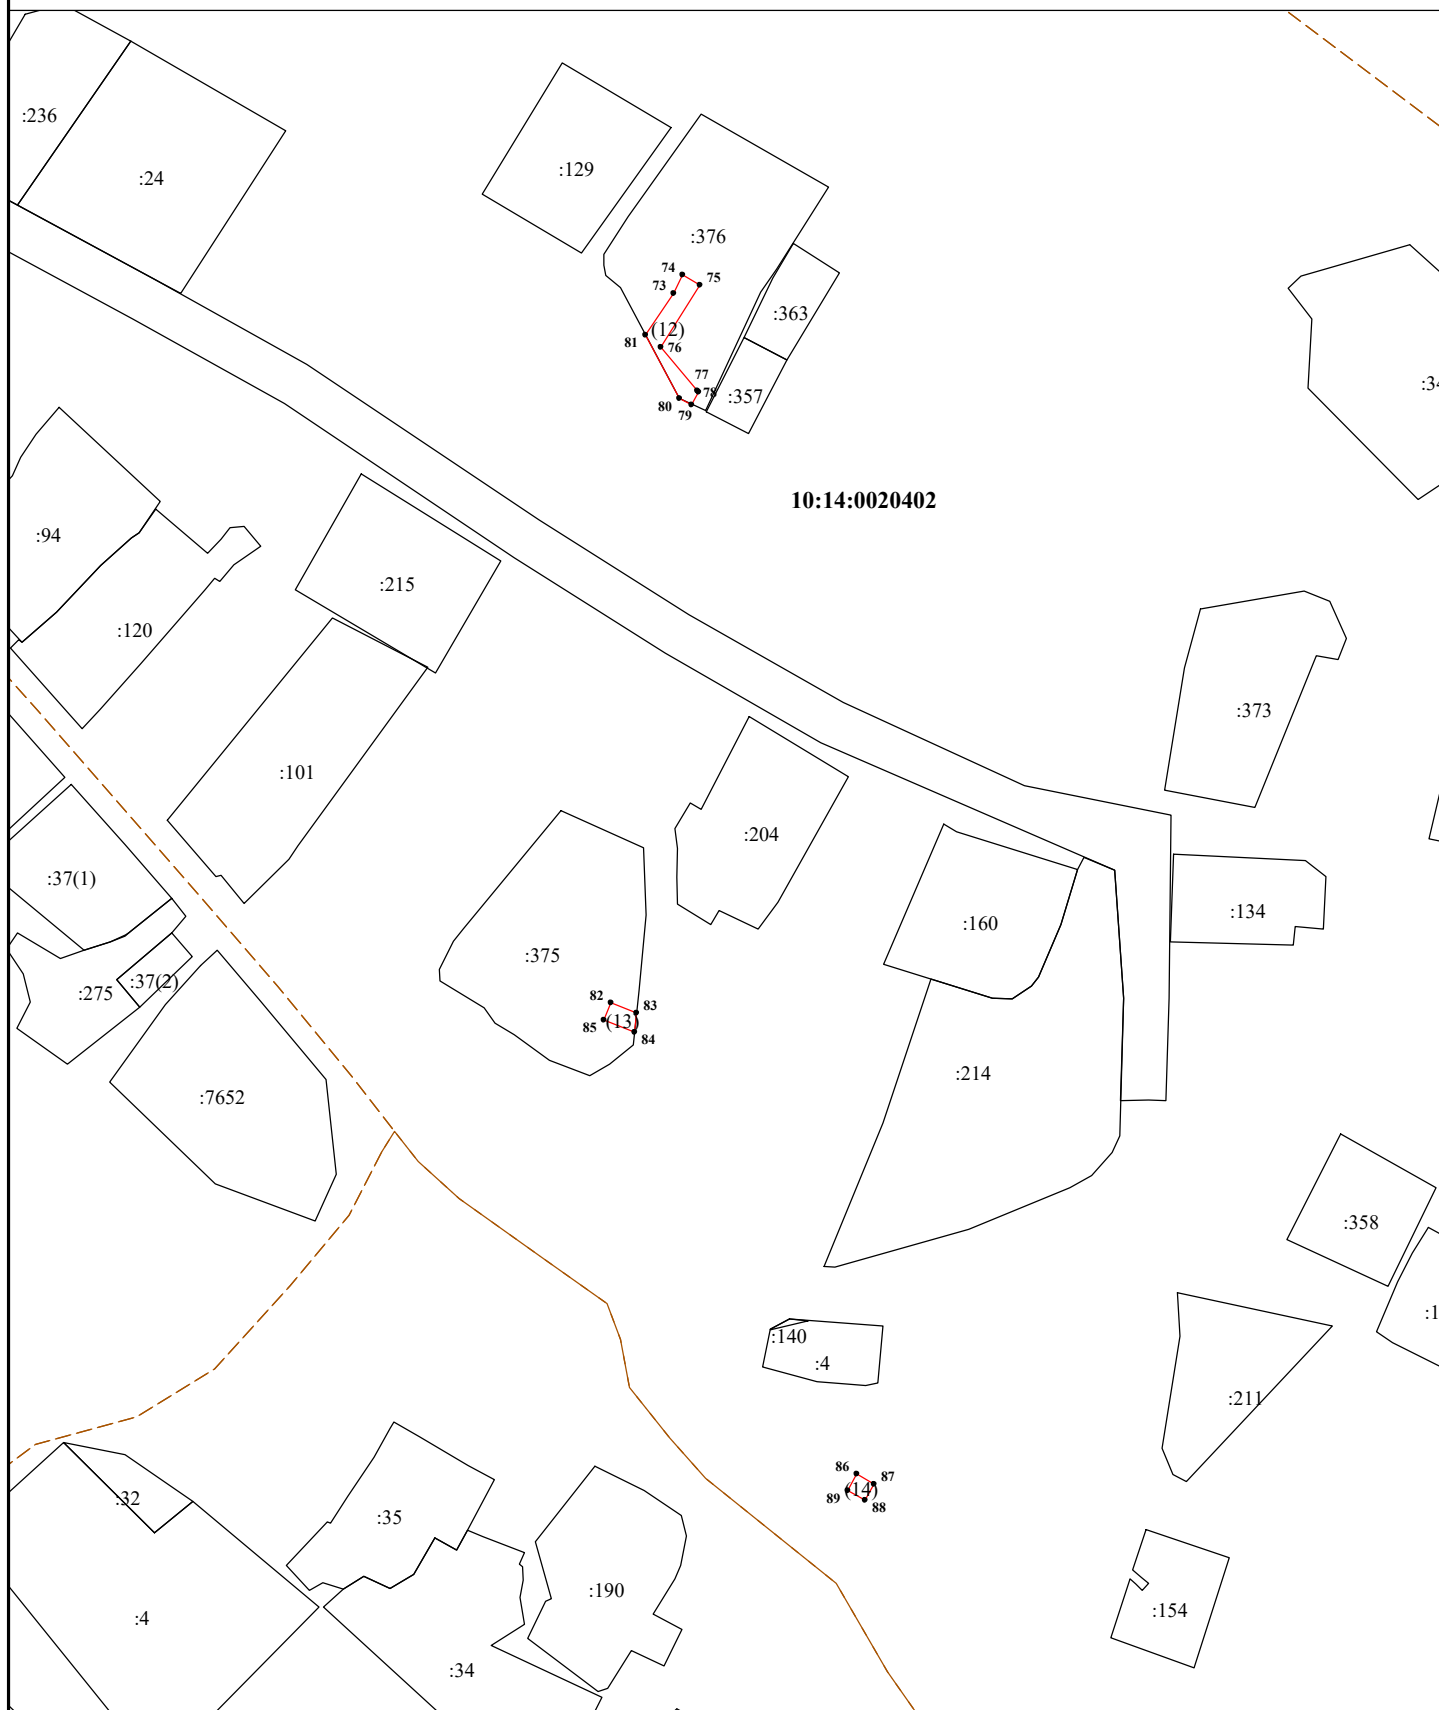

Система координат МСК-10

Масштаб 1:2000

Лист Листов Формат А4

УСЛОВНЫЕ ОБОЗНАЧЕНИЯ:

- граница публичного сервитута

● 1 - обозначение характерных точек границ публичного сервитута

:315 - кадастровый номер земельного участка

10:20:0030209 - номер кадастрового квартала

— - границы земельных участков

--- - граница кадастрового квартала

--- - границы муниципальных образований/населенных пунктов

--- - охранный зона объекта

— - ось проектируемого газопровода

Ж - жилой объект

Н - нежилой объект

ул. Филиппова - обозначение улицы

грунт, асфальт, Г, А - обозначение дорожного покрытия

Схема расположения границ публичного сервитута в отношении земель и земельных участков в целях размещения
линейного объекта
«Строительство газопровода распределительного (уличная сеть) по д. Верхняя Видлица, д. Гавриловка, с. Видлица, п.
Устье Видлицы Видлицкого сельского поселения Олонецкого национального муниципального района»



Система координат МСК-10

Масштаб 1:1000

Лист Листов Формат А4

УСЛОВНЫЕ ОБОЗНАЧЕНИЯ:

— граница публичного сервитута

● 1 - обозначение характерных точек границ публичного сервитута

:315 - кадастровый номер земельного участка

10:20:0030209 - номер кадастрового квартала

— границы земельных участков

— граница кадастрового квартала

— границы муниципальных образований/населенных пунктов

— охранный зона объекта

— ось проектируемого газопровода

Ж - жилой объект

Н - нежилой объект

ул. Филиппова - обозначение улицы

грунт, асфальт, Г, А - обозначение дорожного покрытия