

Утверждена

(наименование документа об утверждении, включая наименование

органов государственной власти или органов местного

самоуправления, принявших решение об утверждении схемы

или подписавших соглашение о перераспределении земельных участков)

от _____ № _____


Схема расположения земельного участка или земельных участков на кадастровом плане территории

Условный номер земельного участка 10:14:0070703:55:ЗУ1

Площадь земельного участка 1500 м²

Обозначение характерных точек границ	Координаты, м. (МСК-10)		Обозначение характерных точек границ	Координаты, м.(МСК-10)	
	X	Y		X	Y
1	2	3	1	2	3
н1	251915.47	1447248.44	-	-	-
1	251929.11	1447254.09	-	-	-
н2	251946.73	1447263.95	-	-	-
н3	251929.46	1447302.26	-	-	-
н4	251899.27	1447293.20	-	-	-
-	-	-	-	-	-

КК10:14:0070703

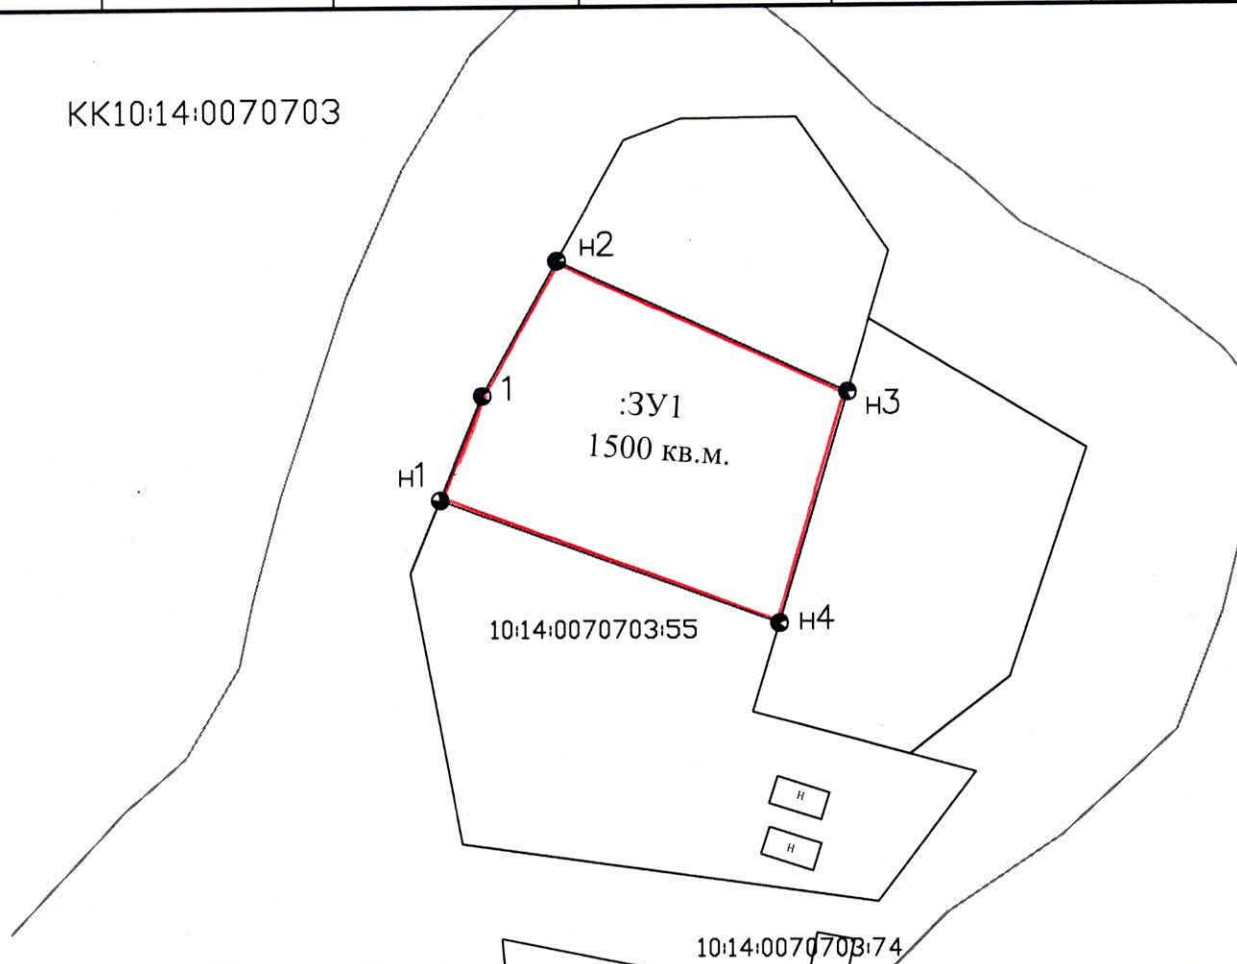

10:14:0070703:74

Масштаб 1 : 1500

Условные обозначения :

- существующая часть границы, имеющиеся в ГКН сведения о которой достаточны для определения ее местоположения
- вновь образованная часть границы, имеющиеся в ГКН сведения о которой достаточны для определения ее местоположения
- - - граница кадастрового квартала в пределах которого расположен земельный участок
- :123 - исходные, измененные и уточняемые земельные участки
- :ЗУ1 - обозначение образуемого земельного участка
- :ЗУ1(1) - обозначение контура образуемого земельного участка
- КК № 10:14:0090109 - обозначение кадастрового квартала
- 26 - прекратившие существование характерные точки границ
- 25 - обозначение характерных точек границы, местоположение которых не изменилось или было уточнено
- н1 - обозначение новых характерных точек границ земельных участков и их частей
- :123/5 - существующая часть земельного участка
- :123/чзу1 - образованные части измененных и уточняемых земельных участков
- :ЗУ1/чзу1 - образованные части земельных участков, образованных из земель, находящихся в государственной собственности
- МСК-10 - система координат
- Ж - жилой объект Н - нежилой объект
- грунт, асфальт - обозначение дорожного покрытия
- ул. Филиппова - обозначение улицы