
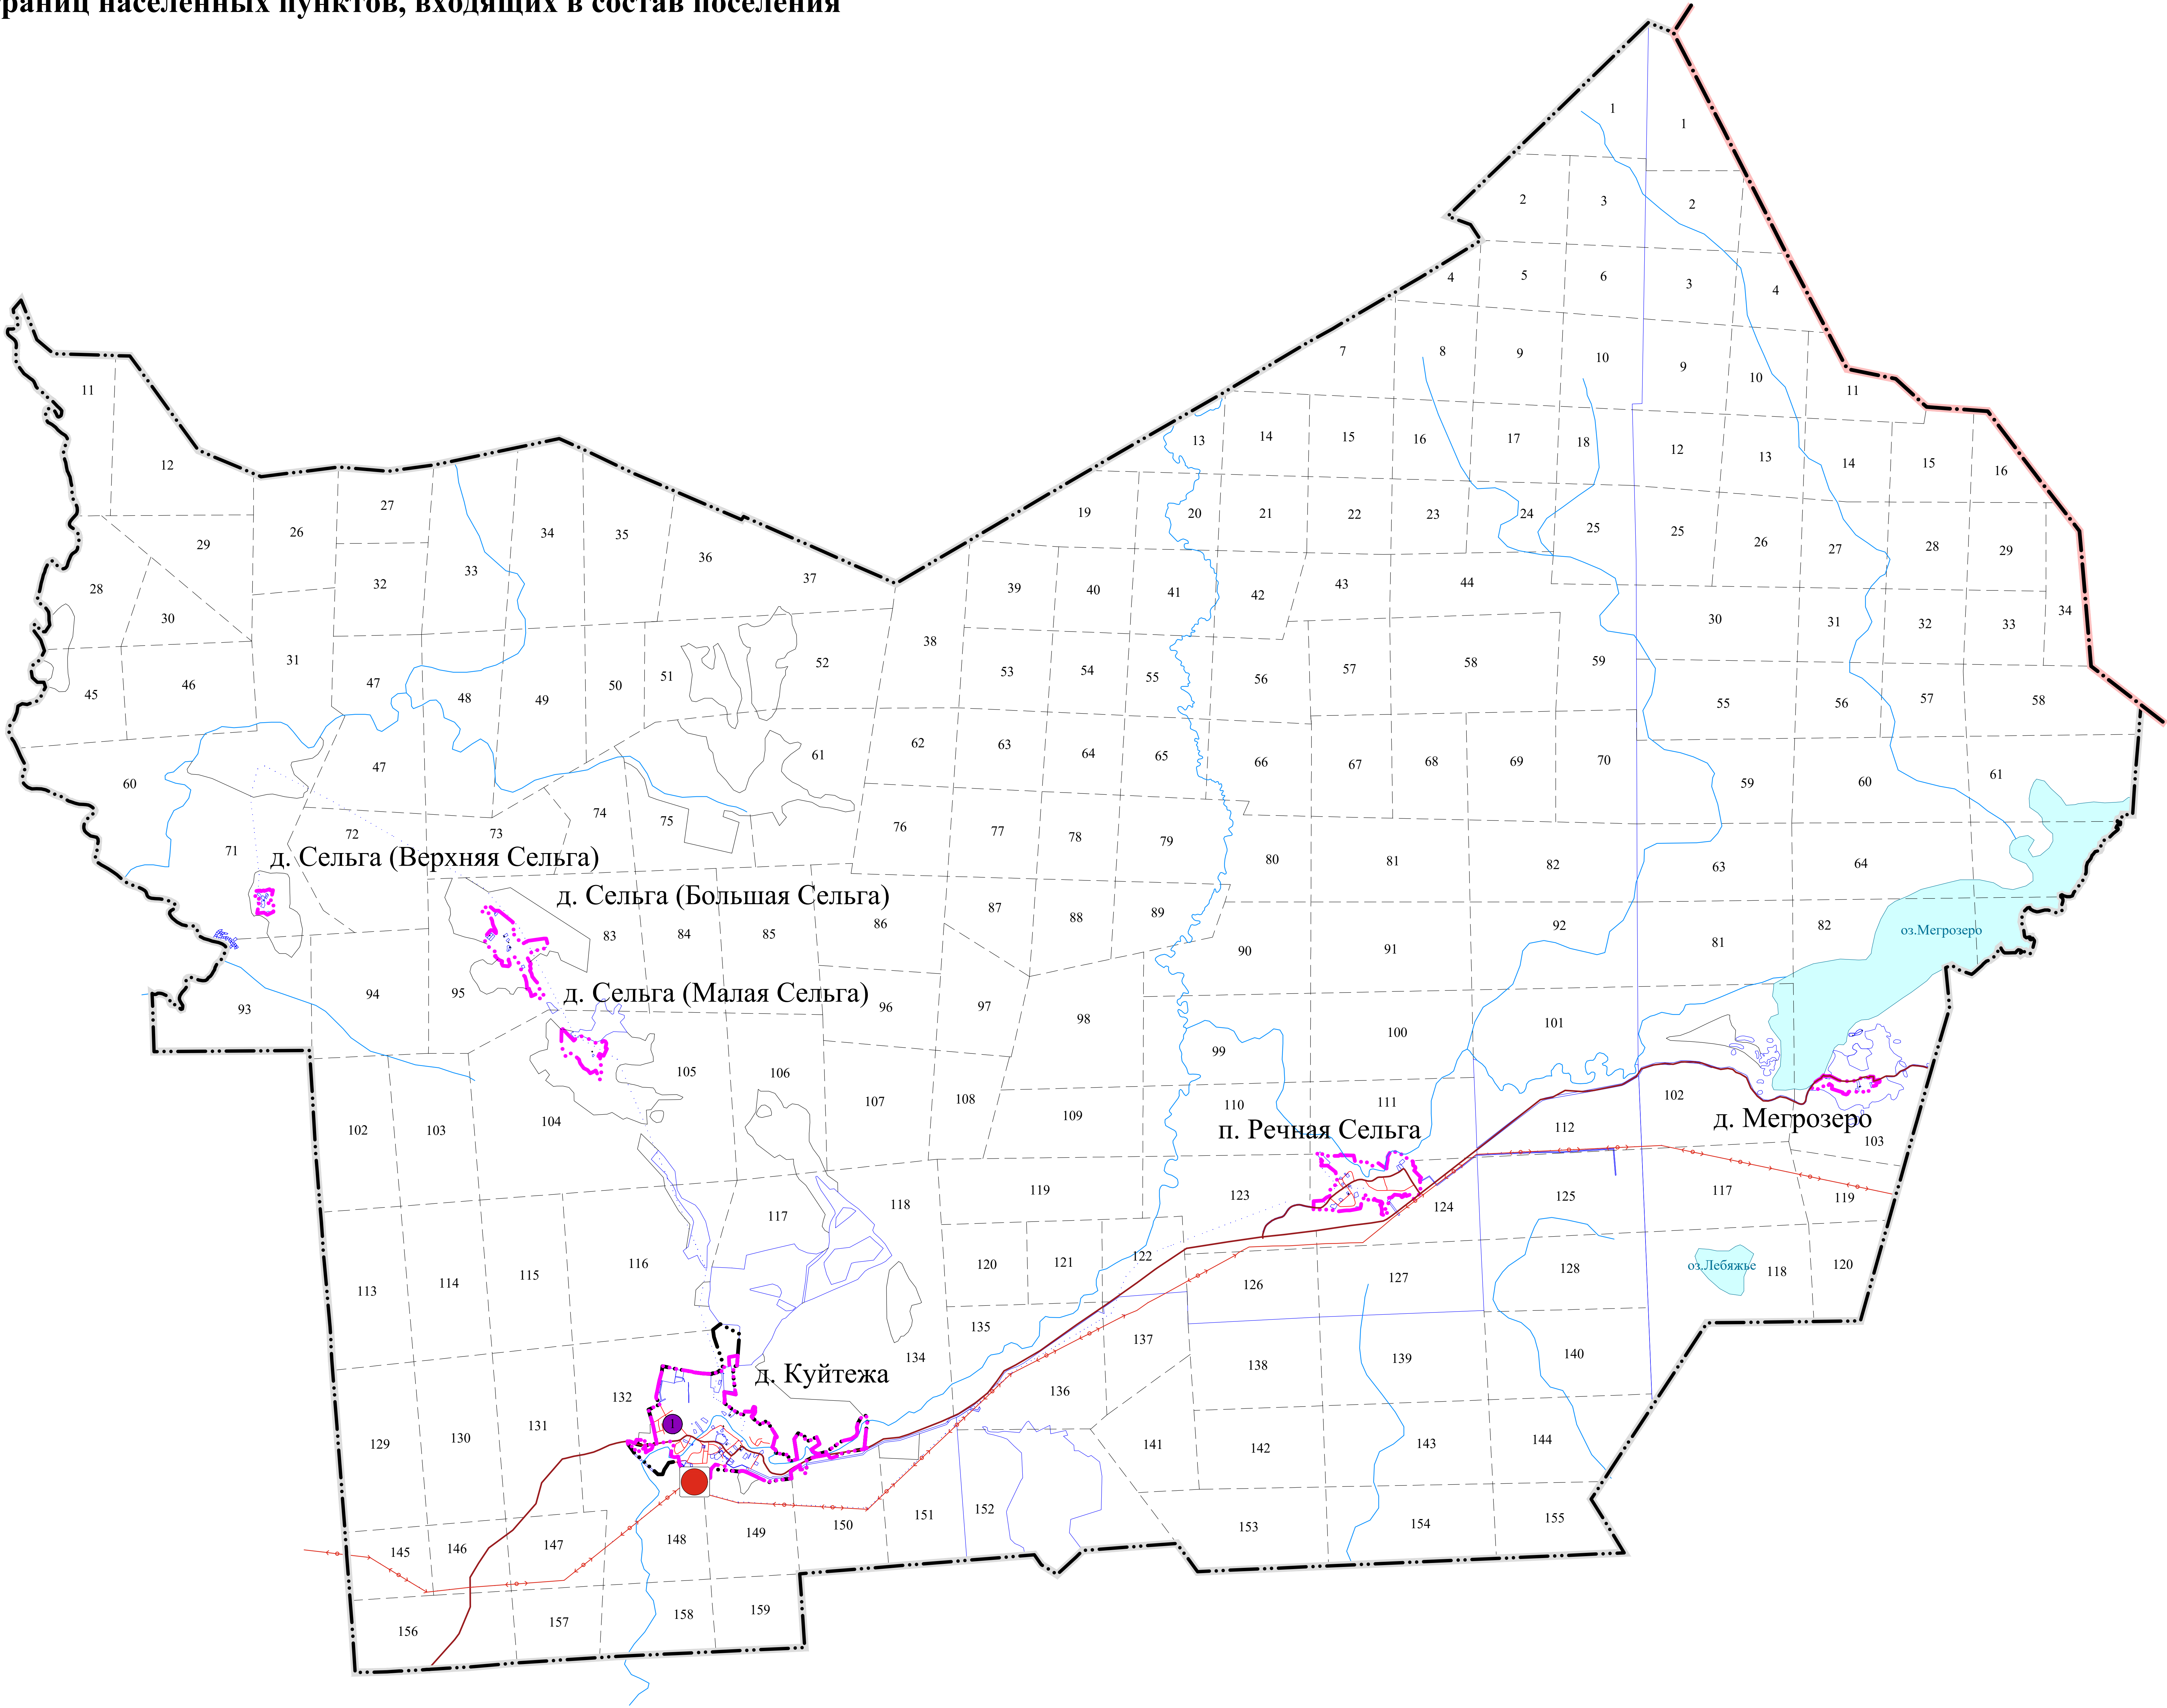
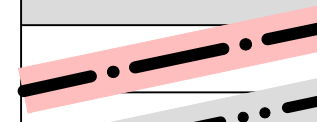
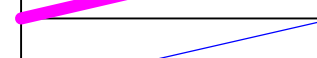
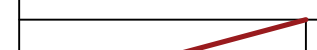
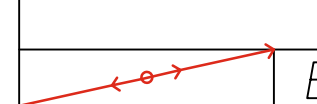


ГЕНЕРАЛЬНЫЙ ПЛАН КУЙТЕЖСКОГО СЕЛЬСКОГО ПОСЕЛЕНИЯ
ОЛОНЕЦКОГО НАЦИОНАЛЬНОГО МУНИЦИПАЛЬНОГО РАЙОНА РЕСПУБЛИКИ КАРЕЛИИ
Карта границ населенных пунктов, входящих в состав поселения

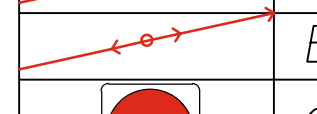

УСЛОВНЫЕ ОБОЗНАЧЕНИЯ		
	Граница Олонецкого национального муниципального района	
	Граница сельского поселения	
	Существующая граница населенного пункта	
	Проектируемая граница населенного пункта	
	Земельные участки, сведения о которых содержатся в ГКН	
АВТОМОБИЛЬНЫЙ ТРАНСПОРТ		
Наименование		
	Автомобильная дорога регионального или межмуниципального значения	
ПУНКТЫ ГОСУДАРСТВЕННОЙ НАБЛЮДАТЕЛЬНОЙ СЕТИ		
Наименование		Охранная зона
	Гидрологический пост	200 м
СУЩЕСТВУЮЩИЕ ИНЖЕНЕРНЫЕ СЕТИ		
Сети электроснабжения		
	ВЛ – 35 кВ Л-41П "ПС-40 Каткозера – ПС-51П Куйтежа"	
	ВЛ-35 кВ Л-49П "ПС-50П Куйтежа – ПС-15П Михайловское"	
	Электрическая подстанция 35 кВ	

Изм.	Код	Лист	Игрок	Подпись	Дата	Генеральный план Куйтежского сельского поселения Олонецкого национального муниципального района Республики Карелия			
Директор	Снятков Я.С.						Стадия	Лист	Масштаб
ГАП	Шибоева А.А.						ГП		50000
							Карта границ населенных пунктов, входящих в состав поселения		
							ООО "Градостроительные системы"		