


ГЕНЕРАЛЬНЫЙ ПЛАН КУЙТЕЖСКОГО СЕЛЬСКОГО ПОСЕЛЕНИЯ
ОЛОНЕЦКОГО НАЦИОНАЛЬНОГО МУНИЦИПАЛЬНОГО РАЙОНА РЕСПУБЛИКИ КАРЕЛИИ
Карта планируемого размещения объектов местного значения

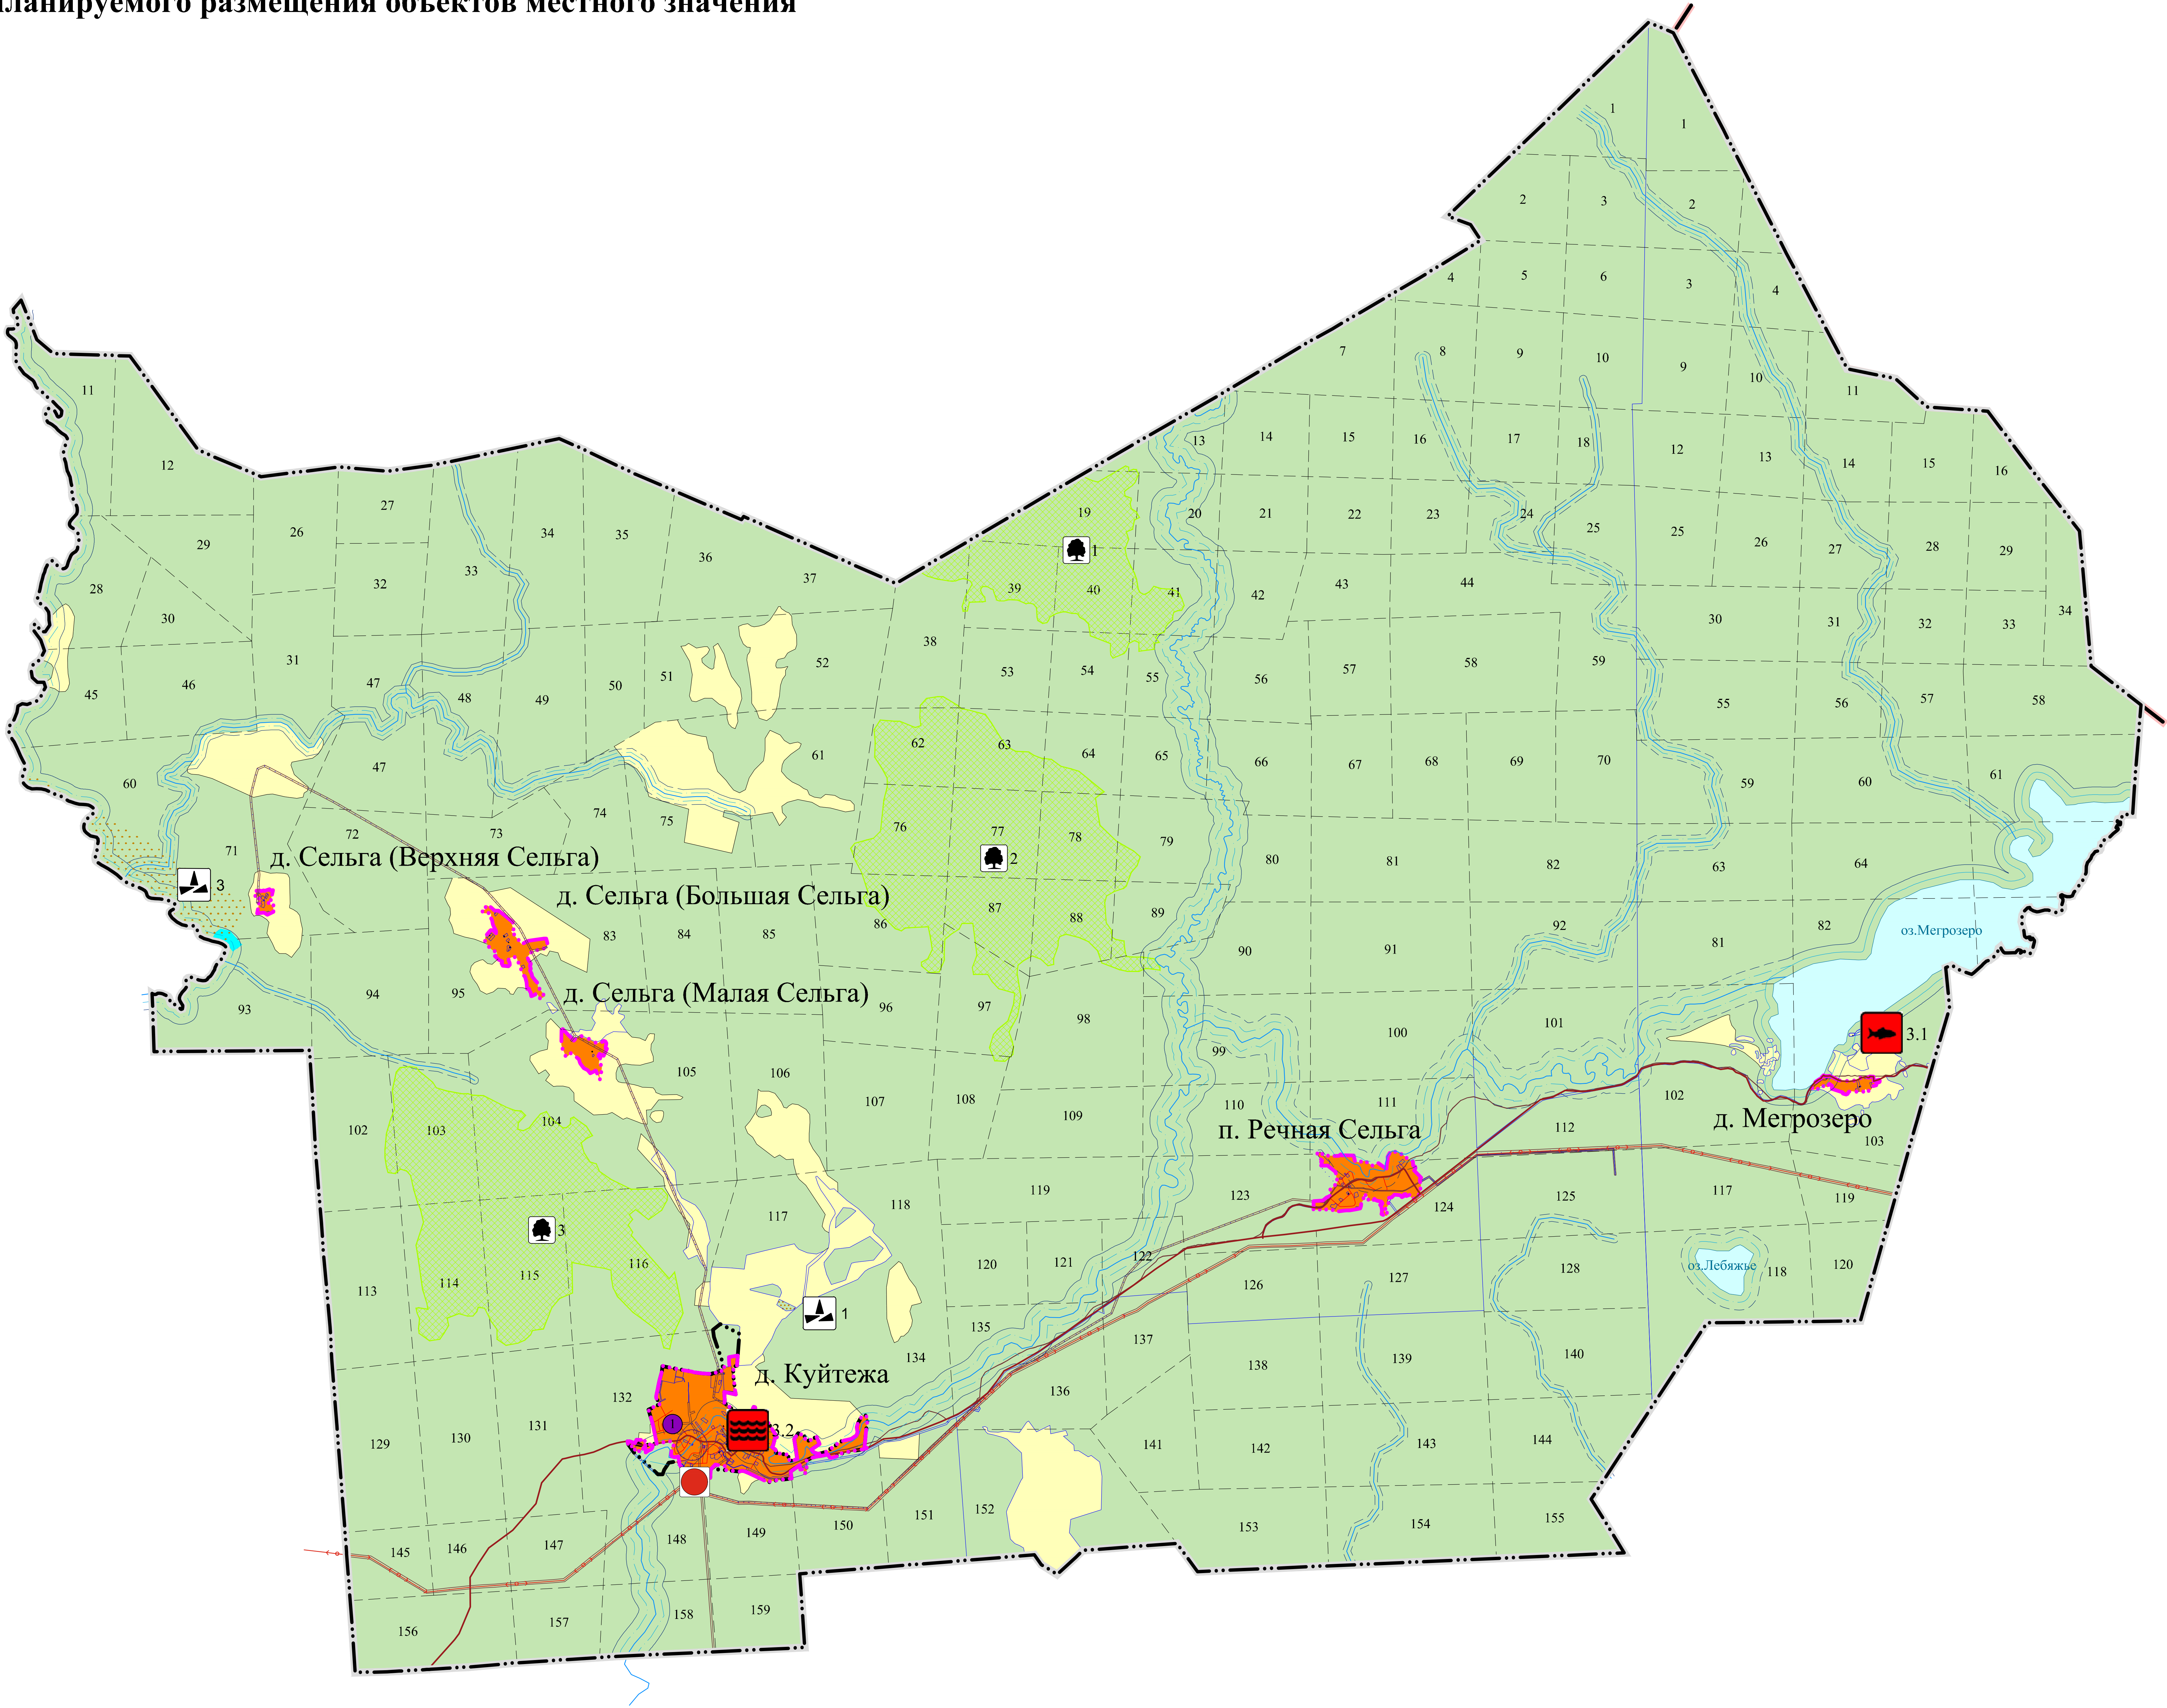

Граница Олонцкого национального муниципального района

Граница сельского поселения

Существующая граница населенного пункта

Проектируемая граница населенного пункта

Земельные участки, сведения о которых содержатся в ГКН

Зоны с особыми условиями использования:

Береговая полоса

Прибрежно-защитная полоса

Водоохранная зона

Санитарно-защитная зона

Охранная зона инженерных сетей

Функциональные зоны:

Зона населенных пунктов

СХ

СХ – Зона сельскохозяйственного назначения

СД

СД – Зона садоводства и огородничества

ПР

ПР – Зона промышленности, энергетики, транспорта, связи, радиовещания, телевидения, информатики, земли для обеспечения космической деятельности, земли обороны, безопасности и земли иного специального назначения

ЛФ

ЛФ – Зона лесфонда

Автомобильный транспорт

Наименование

Автомобильная дорога регионального или межмуниципального значения

Пункты государственной наблюдательной сети

Наименование

Гидрологический пост

Охранная зона

200 м

Существующие инженерные сети:

Сети электроснабжения

ВЛ – 35 кВ Л-41П "ПС-40 Коткозеро – ПС-51П Куйтежа"

ВЛ-35 кВ Л-49П "ПС-50П Куйтежа – ПС-15П Михайловское"

Электрическая подстанция 35 кВ

Особо охраняемые природные территории

1

2

3

Болотный памятник природы "Болото Чилим-болото"

Болотный памятник природы "Болото Левотсуо"

Болотный памятник природы "Болото Кохтусуо"

Месторождения полезных ископаемых в Паданском сельском поселении					
№	Условное обозначение	Наименование объекта	Основное полезное ископаемое	Назначение работ	№ лицензии
1	1	Куйтежский Олонцкий	воды пресные технические	геологическое изучение, поиски, оценка, добыча	ПТЗ 80438 ВР

Планируемые объекты местного значения Олонцкого национального муниципального района	
В области промышленности	
1 очередь – до 2024г.	
3.1	Строительство форелевого хозяйства у оз. Мегразеро
В области инженерной подготовки территории	
1 очередь – до 2024г.	
3.2	Проведение мероприятий по укреплению берегов р. Меграга, а также противообвражных мероприятий вдоль данной реки в г. Куйтежа

ПРИМЕЧАНИЯ
В соответствии с Водным кодексом Российской Федерации ширина береговой полосы озер и рек составляет двадцать метров. Ширина береговой полосы водотоков (протяженностью менее 10 км) составляет пять метров.

Изм.	Код	Лист	Исток	Подпись	Дата	Генеральный план Куйтежского сельского поселения Олонцкого национального муниципального района Республики Карелия			
Директор ГАП	Снятков Я.С.						Стадия	Лист	Масштаб
	Шибалева А.А.						ГП		50000
							Карта планируемого размещения объектов местного значения		
							ООО "Градостроительные системы"		