


ГЕНЕРАЛЬНЫЙ ПЛАН МИХАЙЛОВСКОГО СЕЛЬСКОГО ПОСЕЛЕНИЯ
ОЛОНЕЦКОГО НАЦИОНАЛЬНОГО МУНИЦИПАЛЬНОГО РАЙОНА РЕСПУБЛИКИ КАРЕЛИИ
Карта границ населенных пунктов, входящих в состав поселения

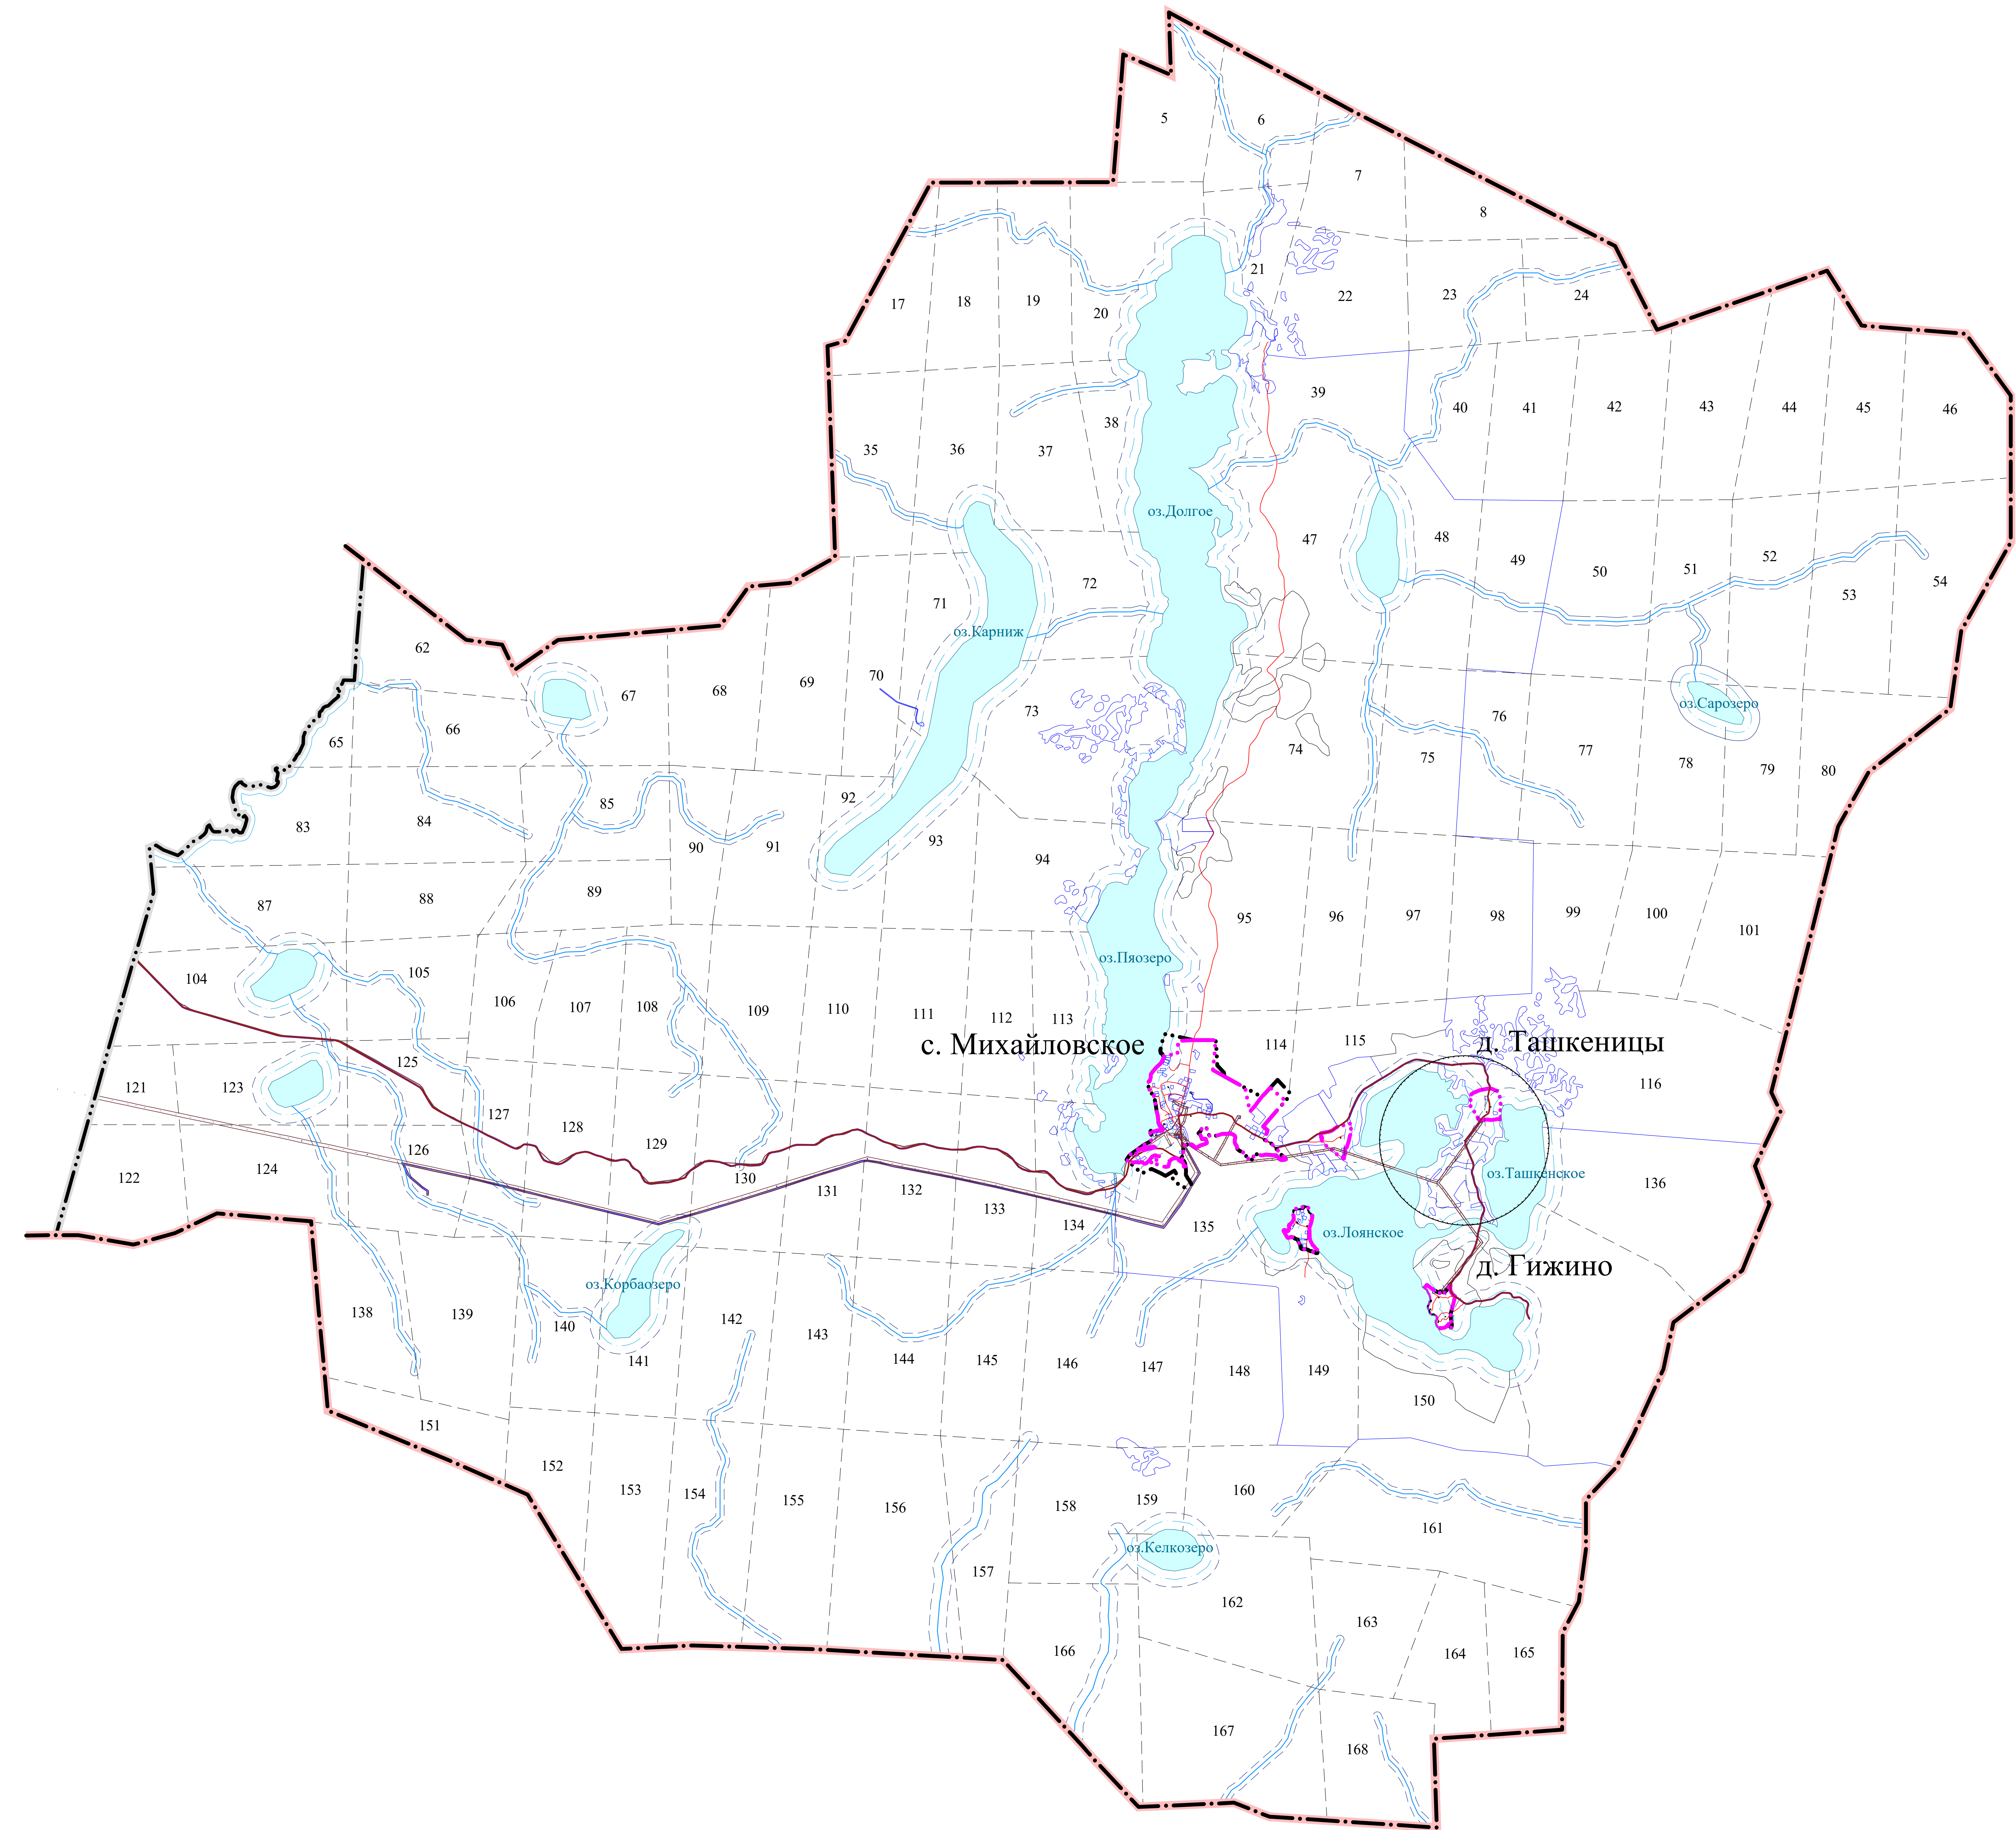

УСЛОВНЫЕ ОБОЗНАЧЕНИЯ:	
	Граница Олонецкого национального муниципального района
	Граница сельского поселения
	Существующая граница населенного пункта
	Проектируемая граница населенного пункта
	Земельные участки, сведения о которых содержатся в ГКН

ЗОНЫ С ОСОБЫМИ УСЛОВИЯМИ ИСПОЛЬЗОВАНИЯ:	
	Береговая полоса
	Прибрежно-защитная полоса
	Водоохранная зона
	Санитарно-защитная зона
	Охранная зона инженерных сетей

АВТОМОБИЛЬНЫЙ ТРАНСПОРТ	
Наименование	
	Автомобильная дорога регионального или межмуниципального значения

							Генеральный план Михайловского сельского поселения Олонецкого национального муниципального района Республики Карелия			
Изм.	Кол.	Лист	Исток	Подпись	Дата					
Директор	Снятков Я.С.							Стадия	Лист	Масштаб
ГАП	Шибоева А.А.							ГП		50000
							Карта границ населенных пунктов, входящих в состав поселения	ООО "Градостроительные системы"		