

Утверждена


(наименование документа об утверждении, включая наименование  
органа государственной власти или органа местного  
самоуправления, принявшего решение об утверждении схемы  
или подписавших соглашение о перераспределении земельных участков)  
от \_\_\_\_\_ № \_\_\_\_\_

# Схема расположения земельного участка или земельных участков на кадастровом плане территории

Условный номер земельного участка: :3У1

Площадь земельного участка: 900 кв.м.

| Обозначение<br>характерных<br>точек границ | Координаты, м. (МСК-10) |            | Обозначение<br>характерных<br>точек границ | Координаты, м. |   |
|--------------------------------------------|-------------------------|------------|--------------------------------------------|----------------|---|
|                                            | X                       | Y          |                                            | X              | Y |
| 1                                          | 2                       | 3          | 1                                          | 2              | 3 |
| н1                                         | 255374.27               | 1454012.35 | -                                          | -              | - |
| н2                                         | 255368.67               | 1454034.81 | -                                          | -              | - |
| н3                                         | 255330.07               | 1454025.16 | -                                          | -              | - |
| н4                                         | 255335.28               | 1454003.76 | -                                          | -              | - |
| -                                          | -                       | -          | -                                          | -              | - |

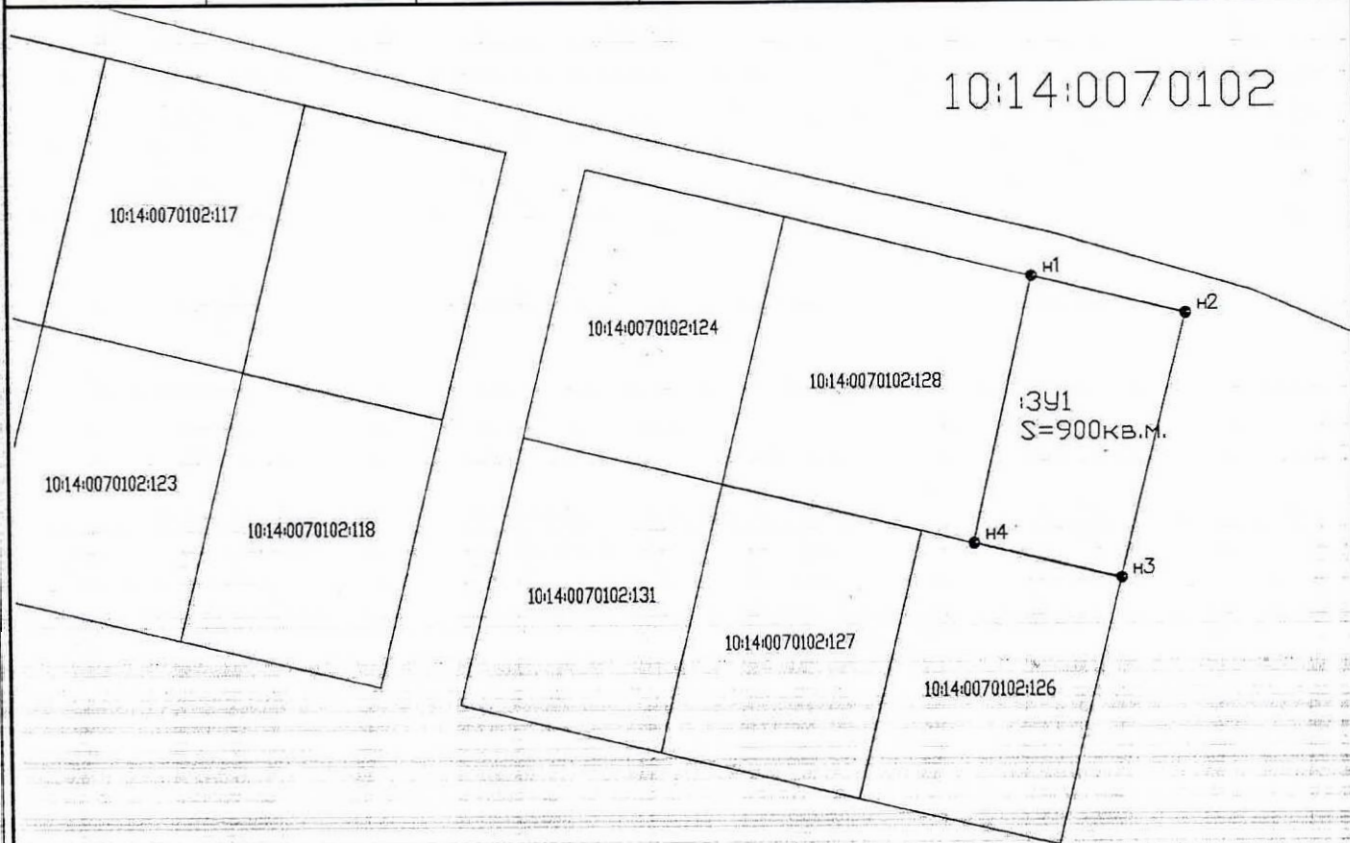

Масштаб 1 : 1000

**Условные обозначения:**

- существующая часть границы, имеющаяся в ГКН сведения о которой достаточны для определения ее местоположения
- вновь образованная часть границы, имеющаяся в ГКН сведения о которой достаточны для определения ее местоположения
- граница кадастрового квартала в пределах которого расположен земельный участок
- :123 - исходные, измененные и уточняемые земельные участки
- :3У1 - обозначение образуемого земельного участка
- :3У1(1) - обозначение контура образуемого земельного участка
- КК № 10:14:0090109 - обозначение кадастрового квартала
- :26 - прекращение существования характерных точек границ
- :25 - обозначение характерных точек границ, местоположение которых не изменилось или было уточнено
- н1 - обозначение новых характерных точек границ земельных участков и их частей
- :123/5 - существующая часть земельного участка
- :123/чзУ1 - образованные части измененных и уточняемых земельных участков
- :3У1/чзУ1 - образованные части земельных участков, образованных из земель, находящихся в государственной собственности
- МСК-10 - система координат
- Ж - жилой объект
- Н - не жилой объект
- асфальт, асфальт - обозначение дорожного покрытия
- ул. Пушкина - обозначение улицы