


Схема расположения границ публичного сервитута

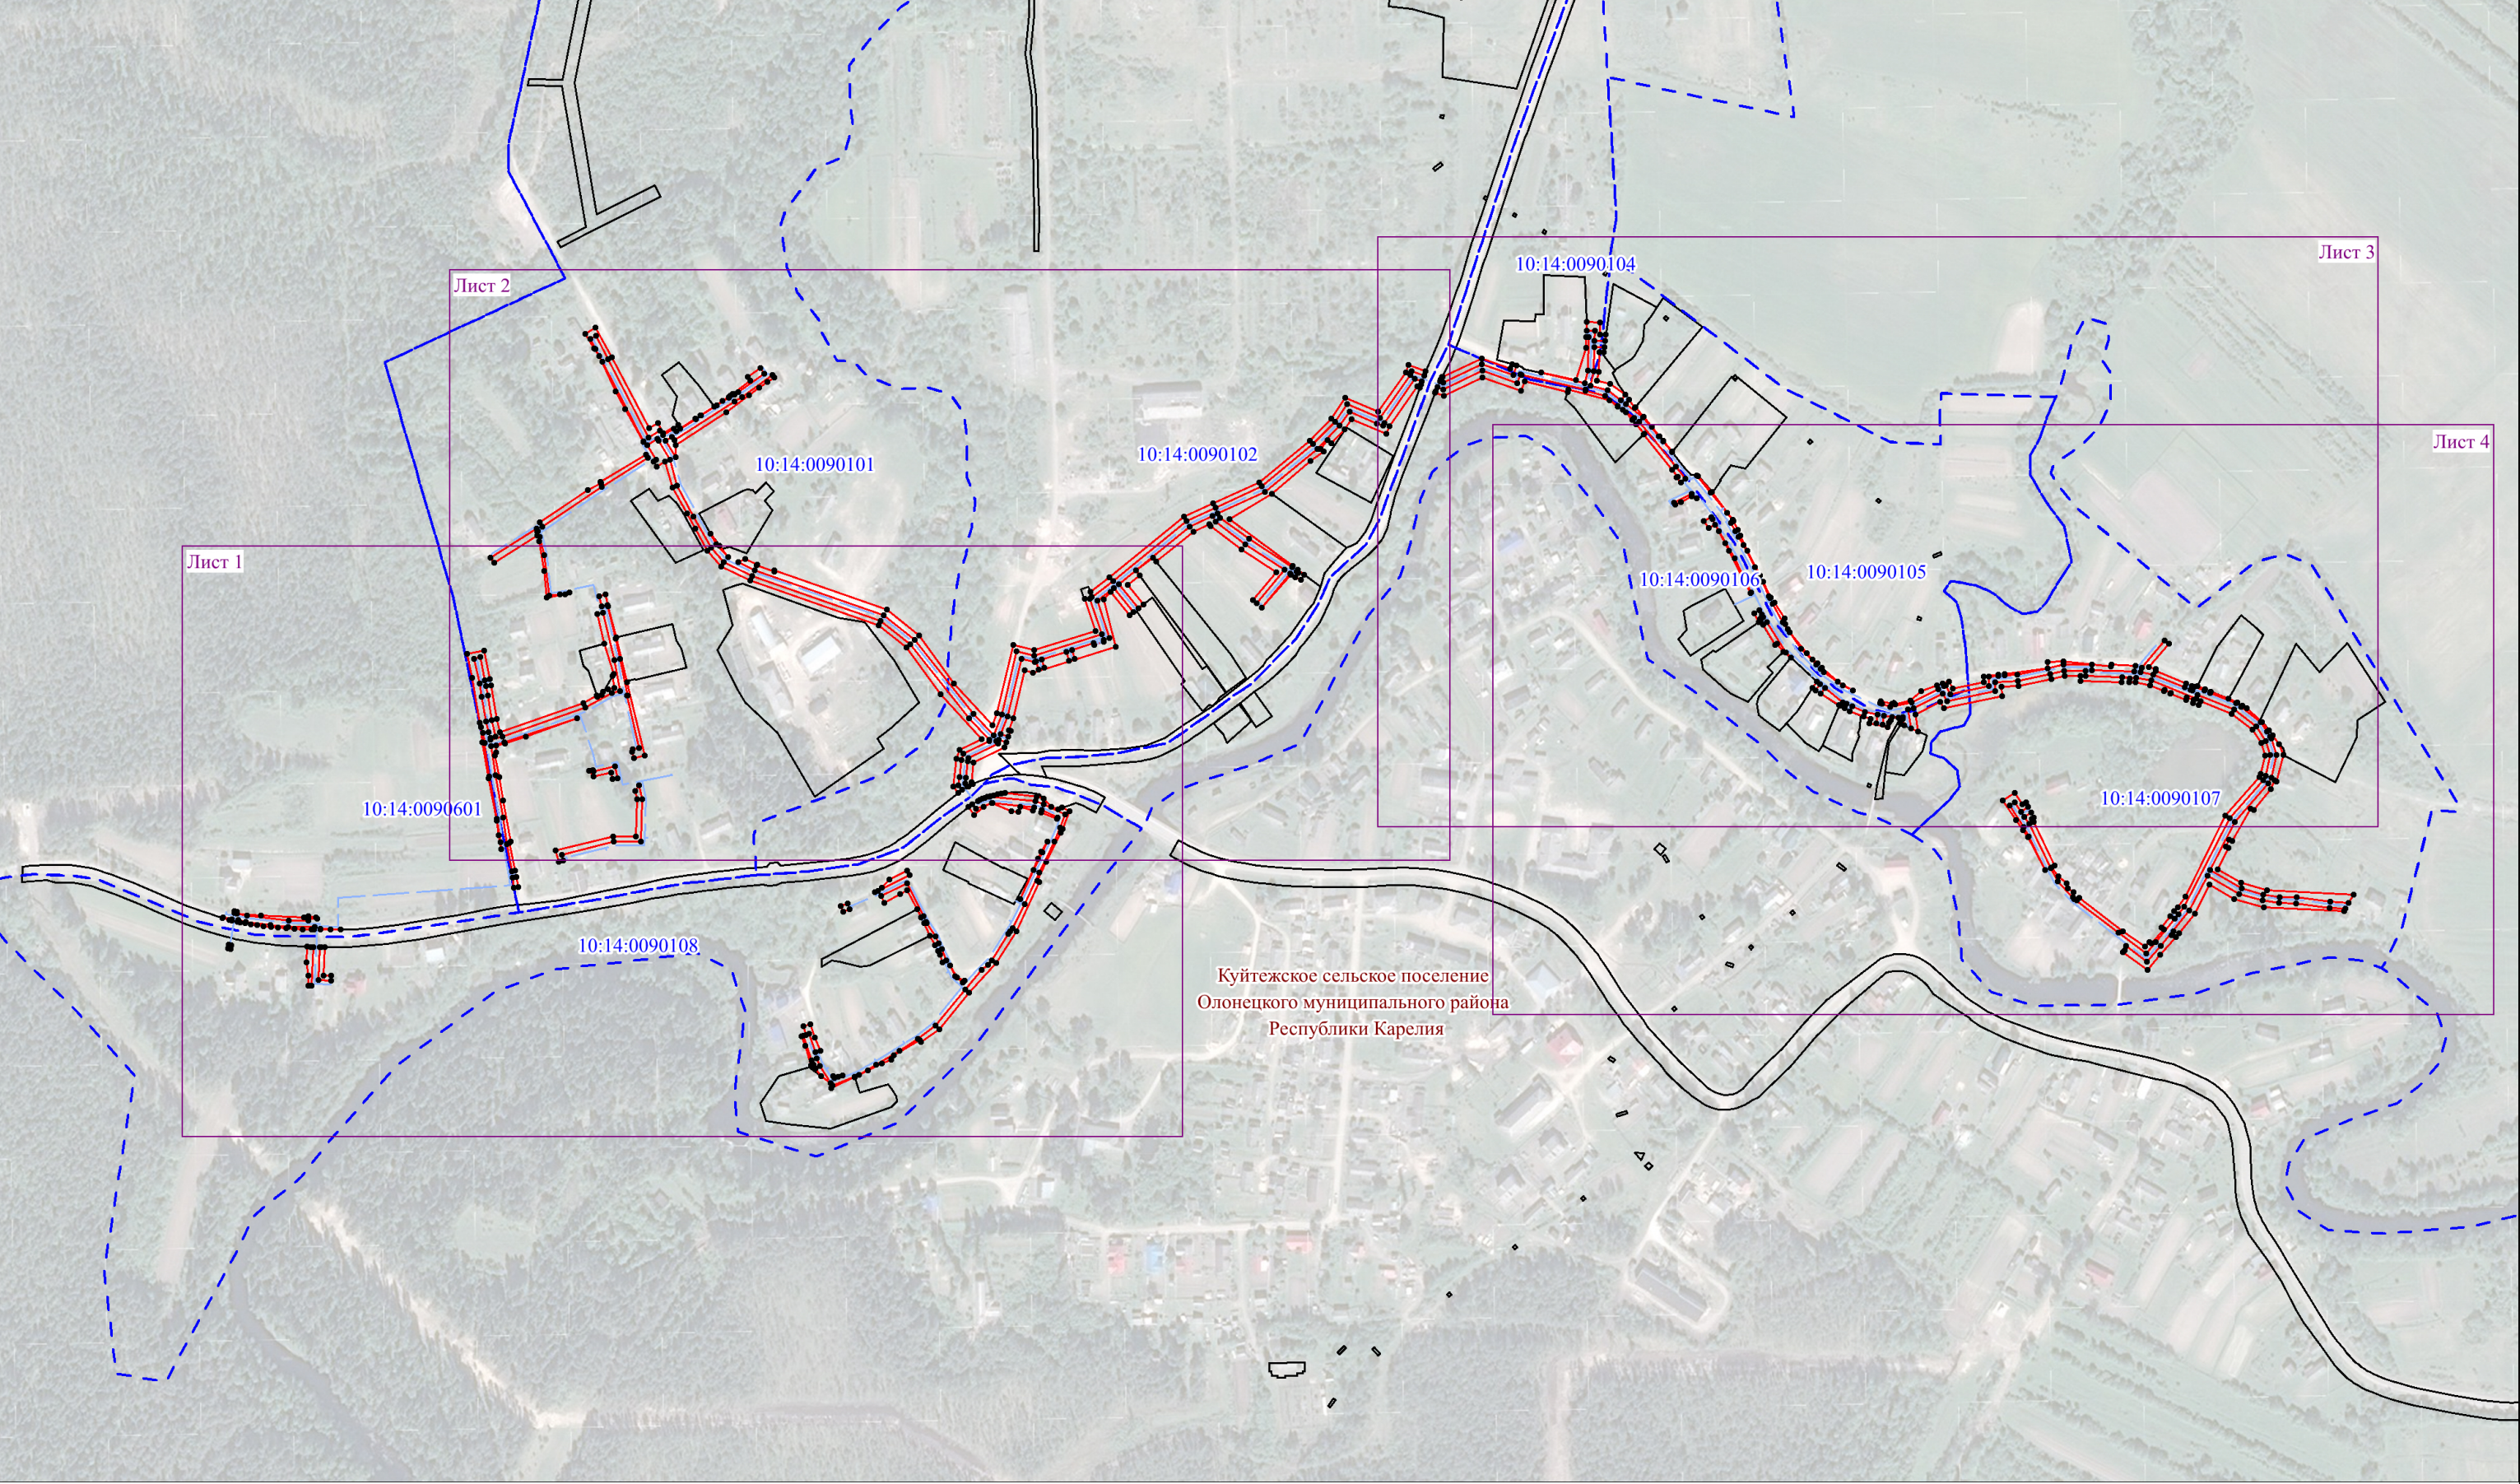


Куйтежское сельское поселение
Олонецкого муниципального района
Республики Карелия

- УСЛОВНЫЕ ОБОЗНАЧЕНИЯ**
- - проектные границы публичного сервитута
 - 1 - характерные точки границ публичного сервитута
 - 10:14:0090101:262 - границы и кадастровые номера земельных участков, в отношении которых испрашивается публичный сервитут
 - 10:14:0090101 - границы и кадастровые номера кадастровых кварталов
 - - проектное местоположение оси линейного объекта

Масштаб 1:5000

Схема расположения границ публичного сервитута	
---	--

Выносной лист 1

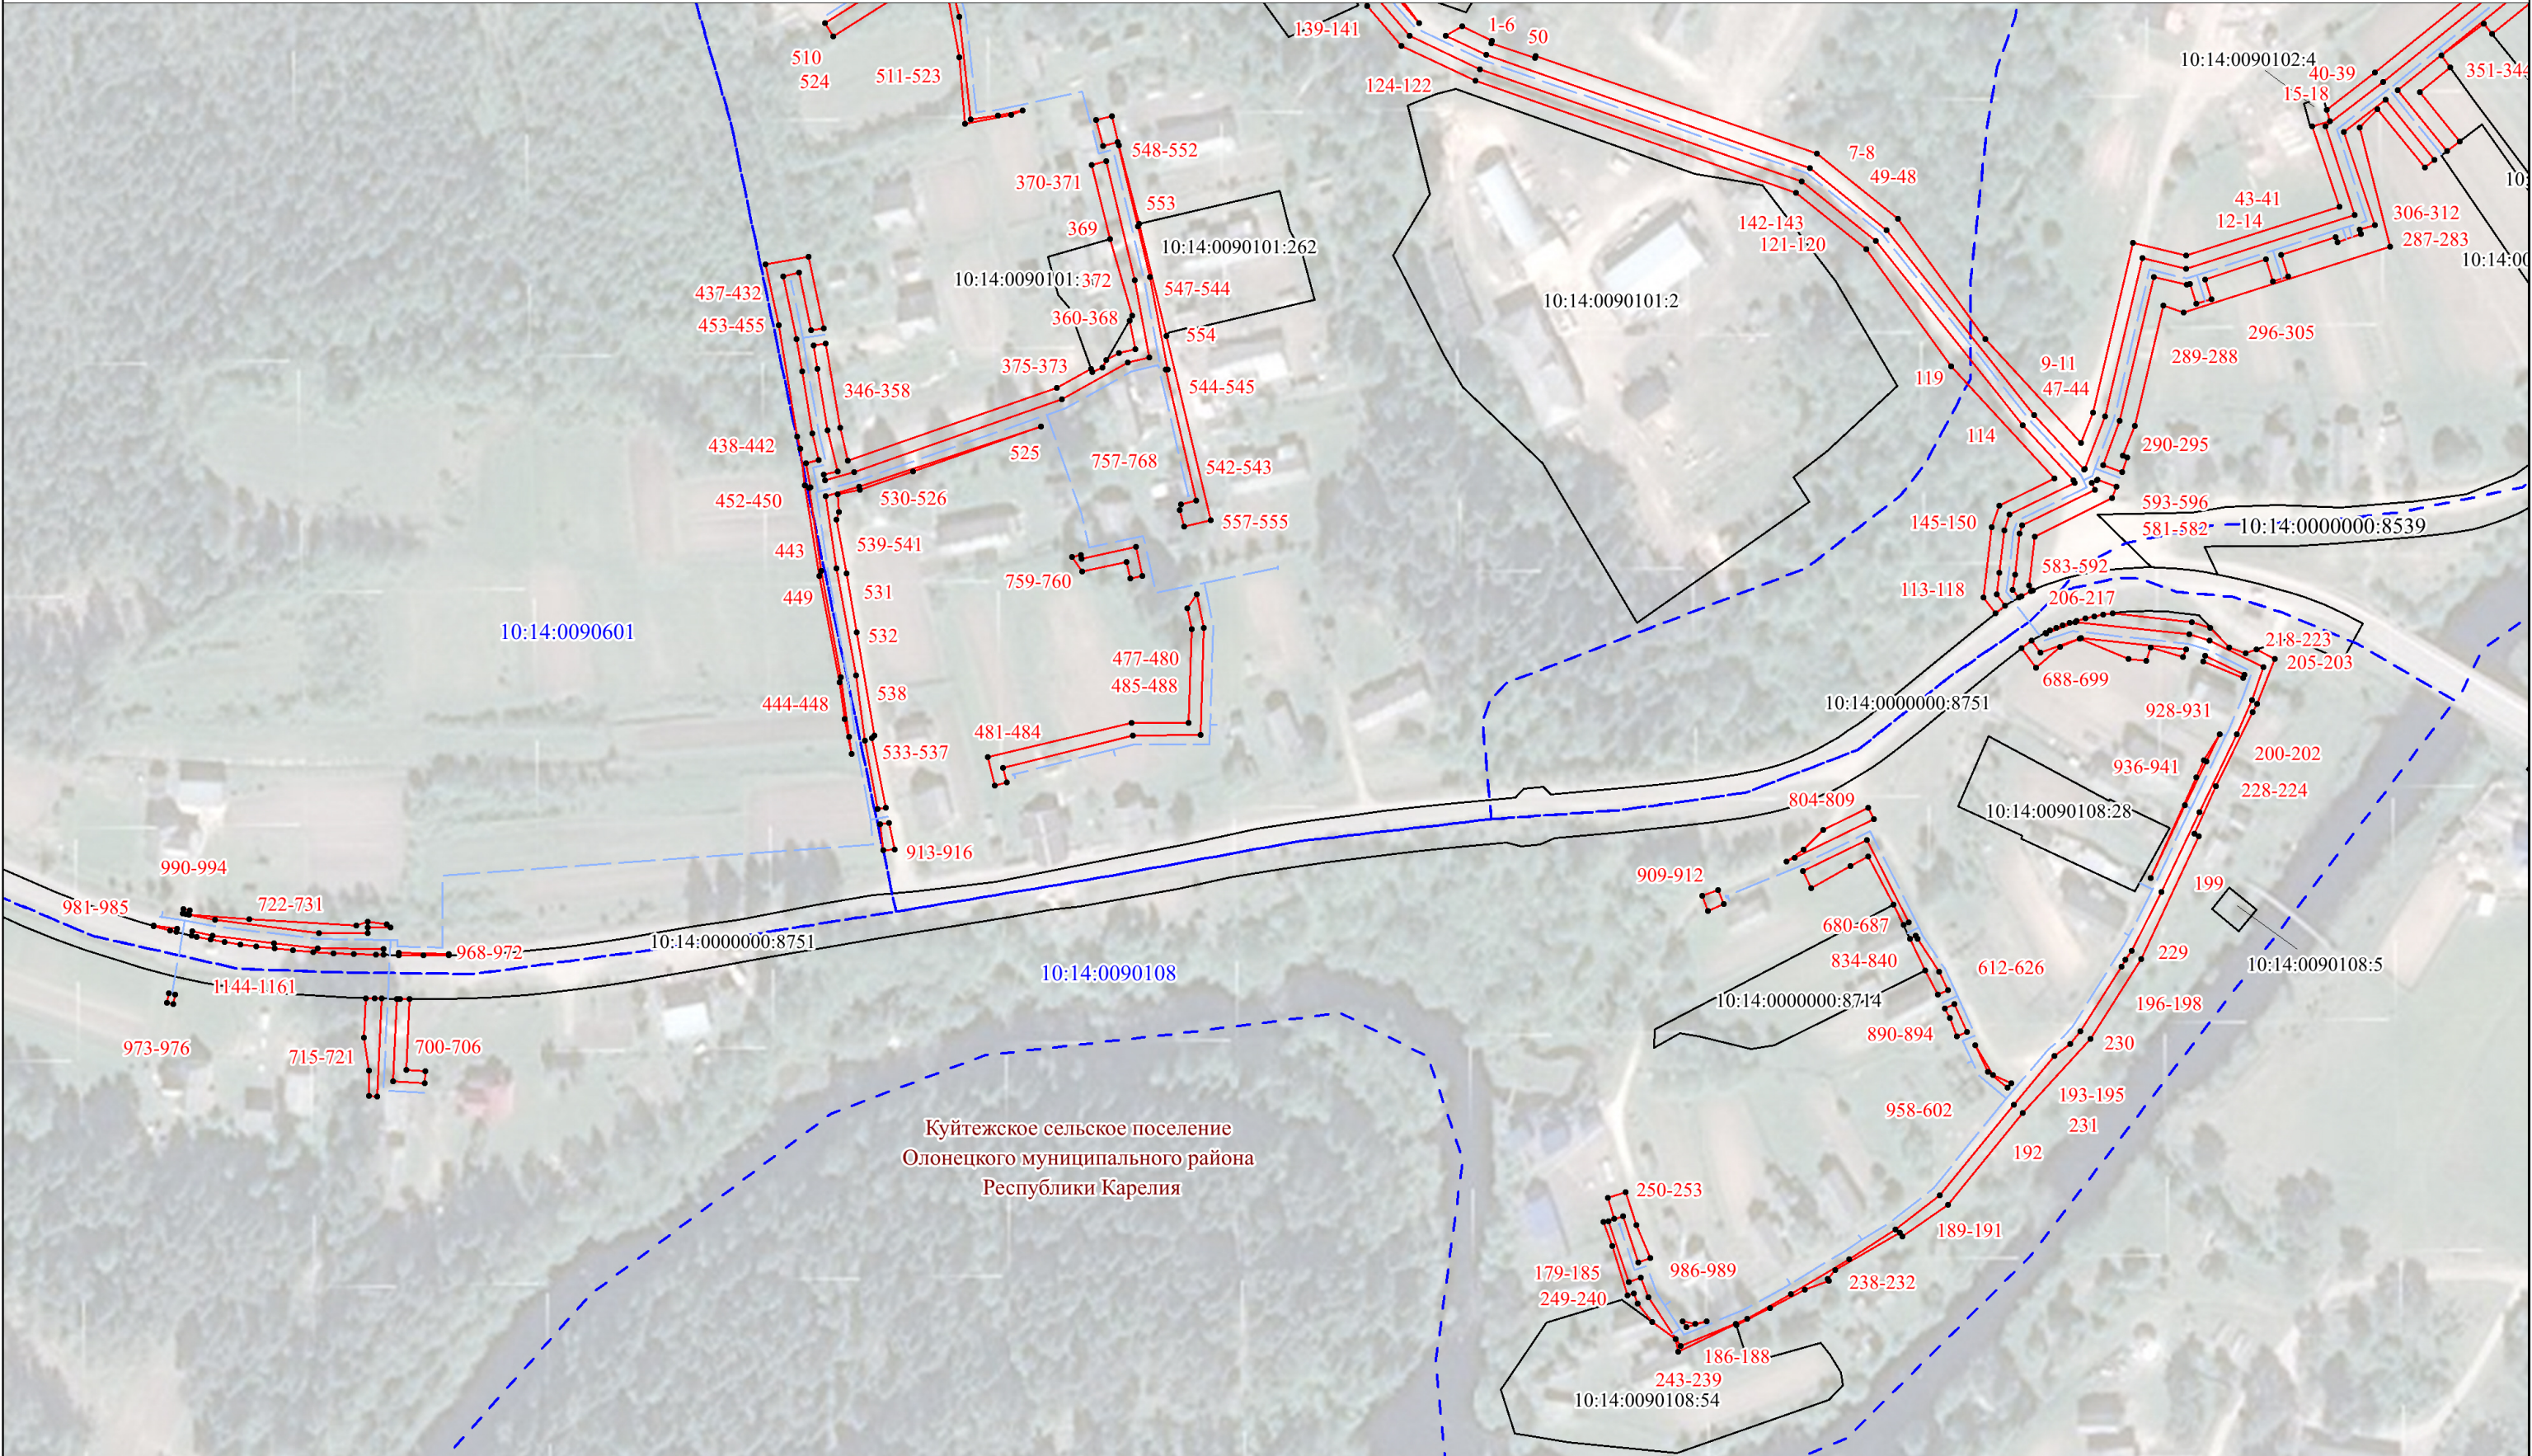


УСЛОВНЫЕ ОБОЗНАЧЕНИЯ

- | | |
|--|--|
| <div> <div></div> <div> <div>1</div> <div>10:14:0090101:262</div> <div>10:14:0090101</div> <div></div> </div> </div> | <div> <div> <div>проектные границы публичного сервитута</div> <div>характерные точки границ публичного сервитута</div> </div> <div> <div>границы и кадастровые номера земельных участков, в отношении которых испрашивается публичный сервитут</div> <div>границы и кадастровые номера кадастровых кварталов</div> <div>проектное местоположение оси линейного объекта</div> </div> </div> |
|--|--|

Масштаб 1:2000

Схема расположения границ публичного сервитута

Выносной лист 2

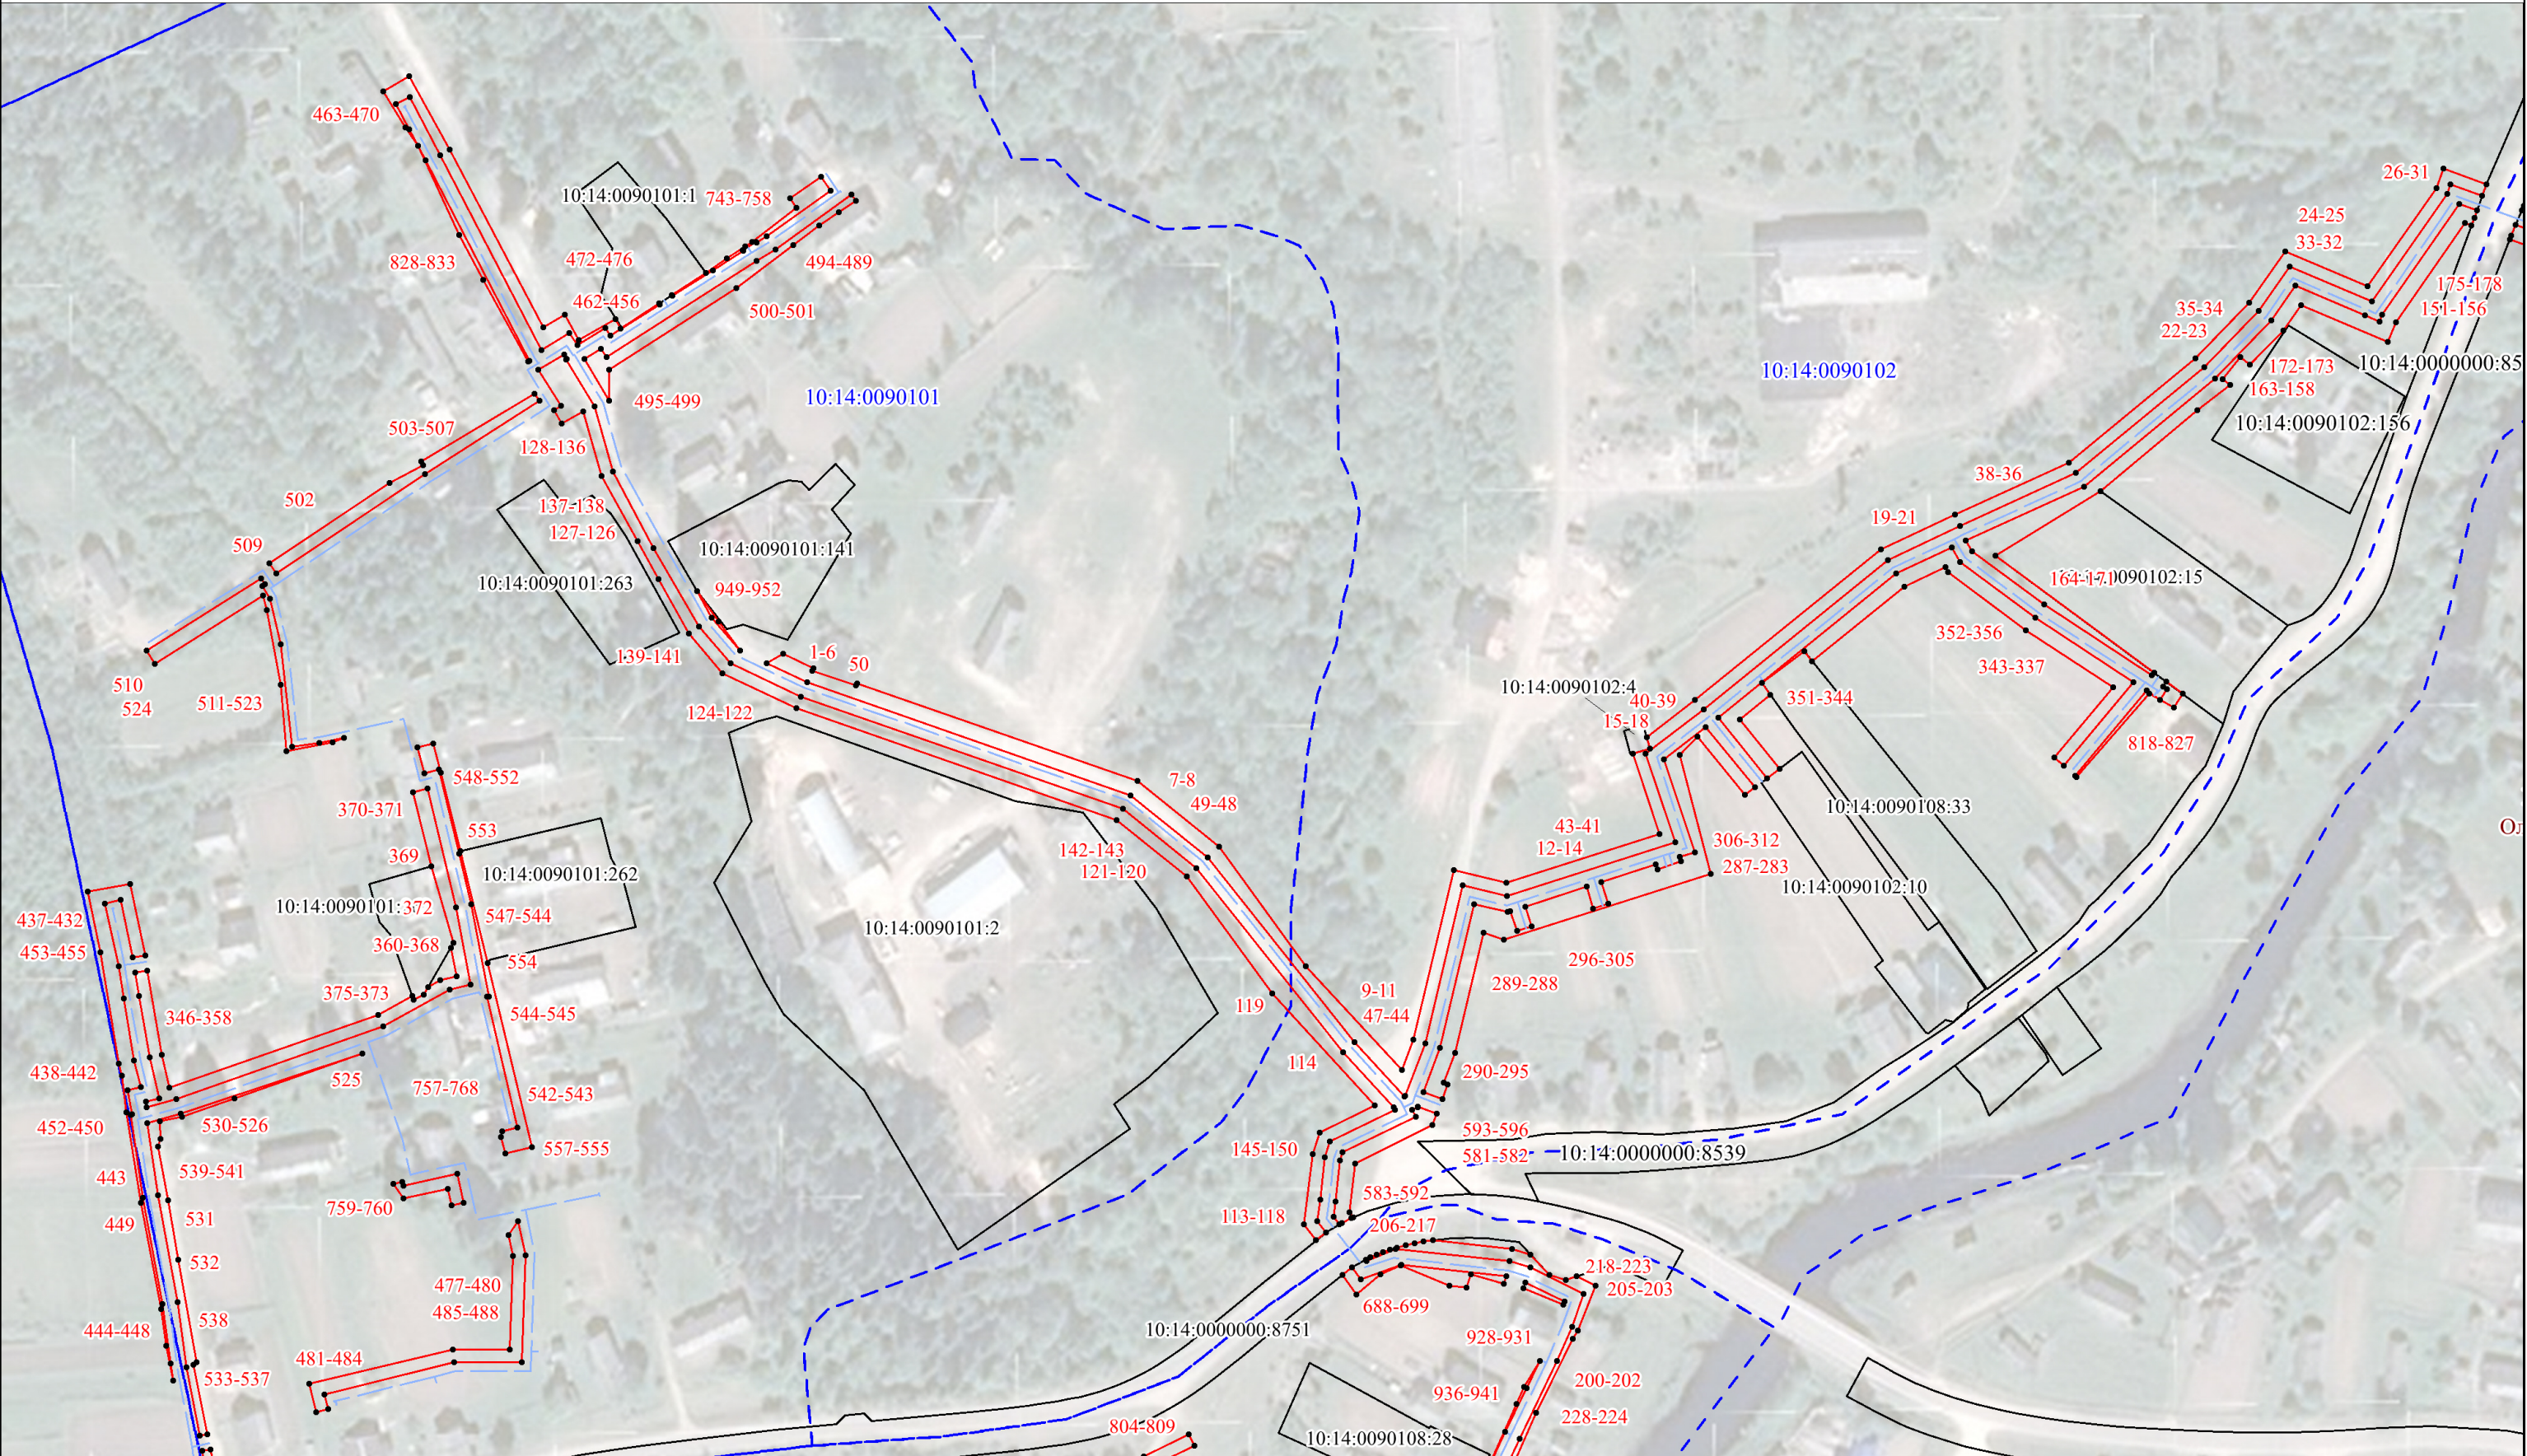


УСЛОВНЫЕ ОБОЗНАЧЕНИЯ

- - проектные границы публичного сервитута
- 1 - характерные точки границ публичного сервитута
- 10:14:0090101:262 - границы и кадастровые номера земельных участков, в отношении которых испрашивается публичный сервитут
- 10:14:0090101 - границы и кадастровые номера кадастровых кварталов
- - проектное местоположение оси линейного объекта

Масштаб 1:2000

Схема расположения границ публичного сервитута

Выносной лист 1

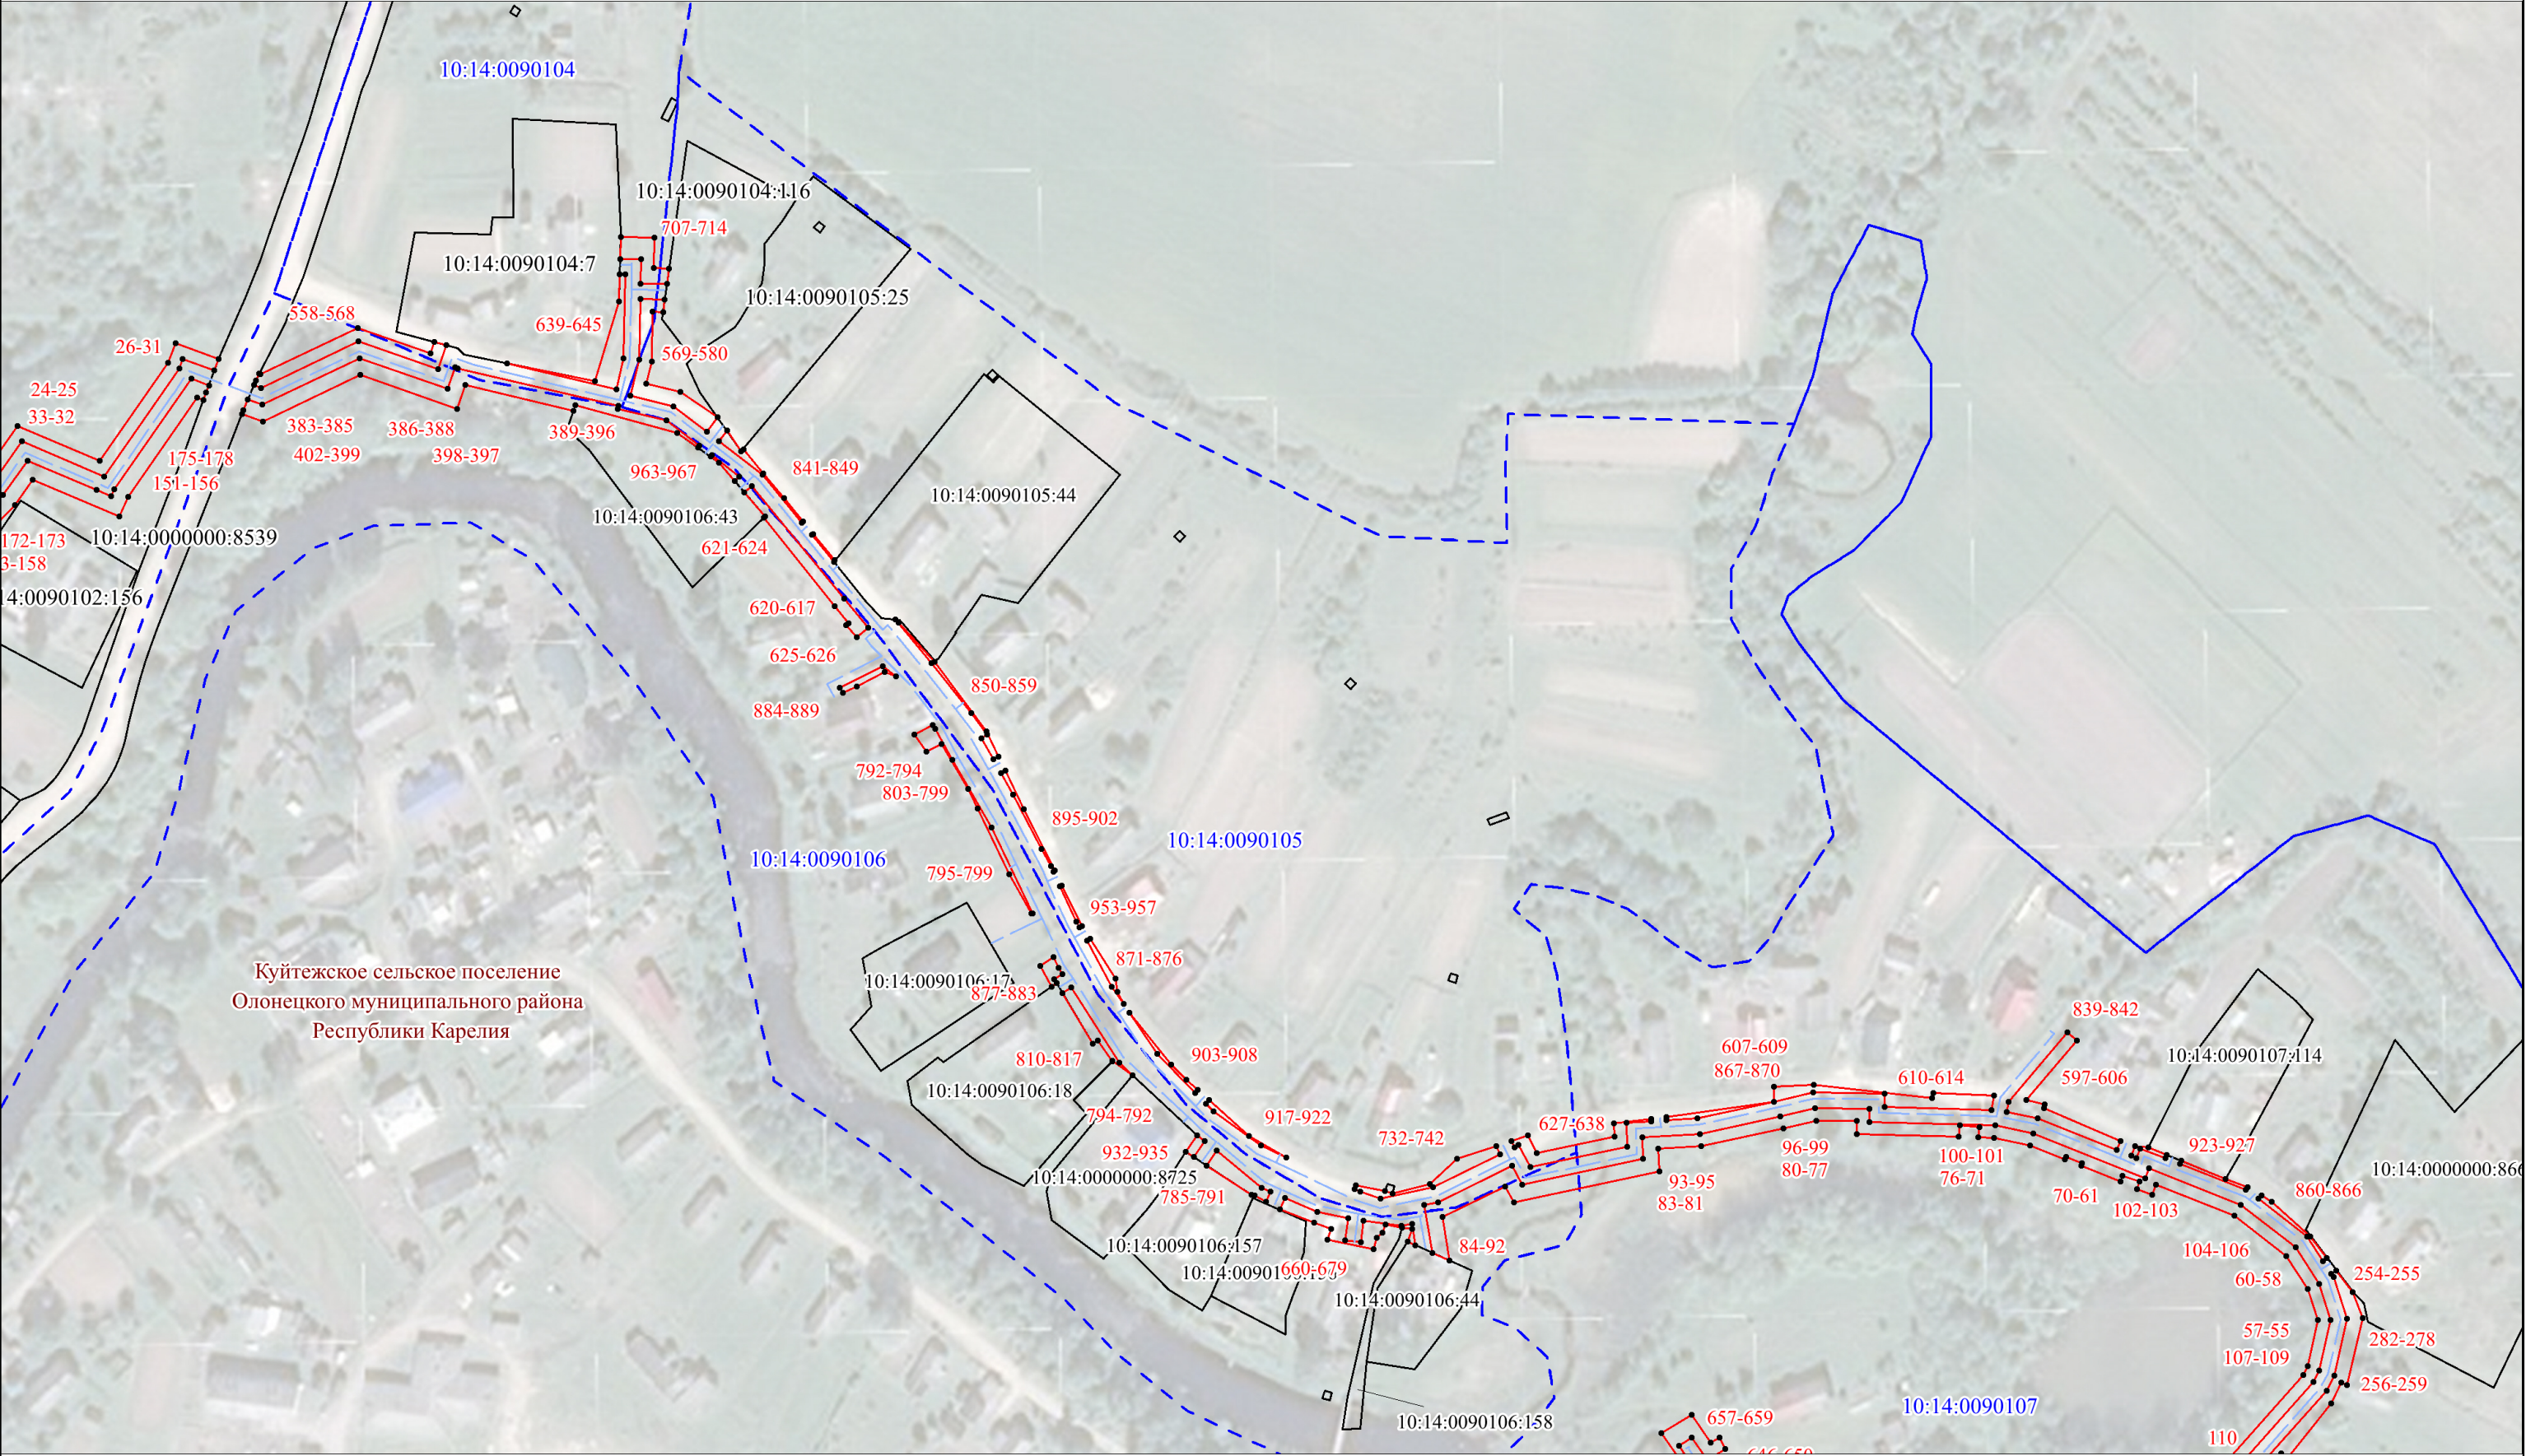


УСЛОВНЫЕ ОБОЗНАЧЕНИЯ

- - проектные границы публичного сервитута
- 1 - характерные точки границ публичного сервитута
- 10:14:0090101:262 - границы и кадастровые номера земельных участков, в отношении которых испрашивается публичный сервитут
- 10:14:0090101 - границы и кадастровые номера кадастровых кварталов
- - проектное местоположение оси линейного объекта

Масштаб 1:2000

Схема расположения границ публичного сервитута

Выносной лист 1

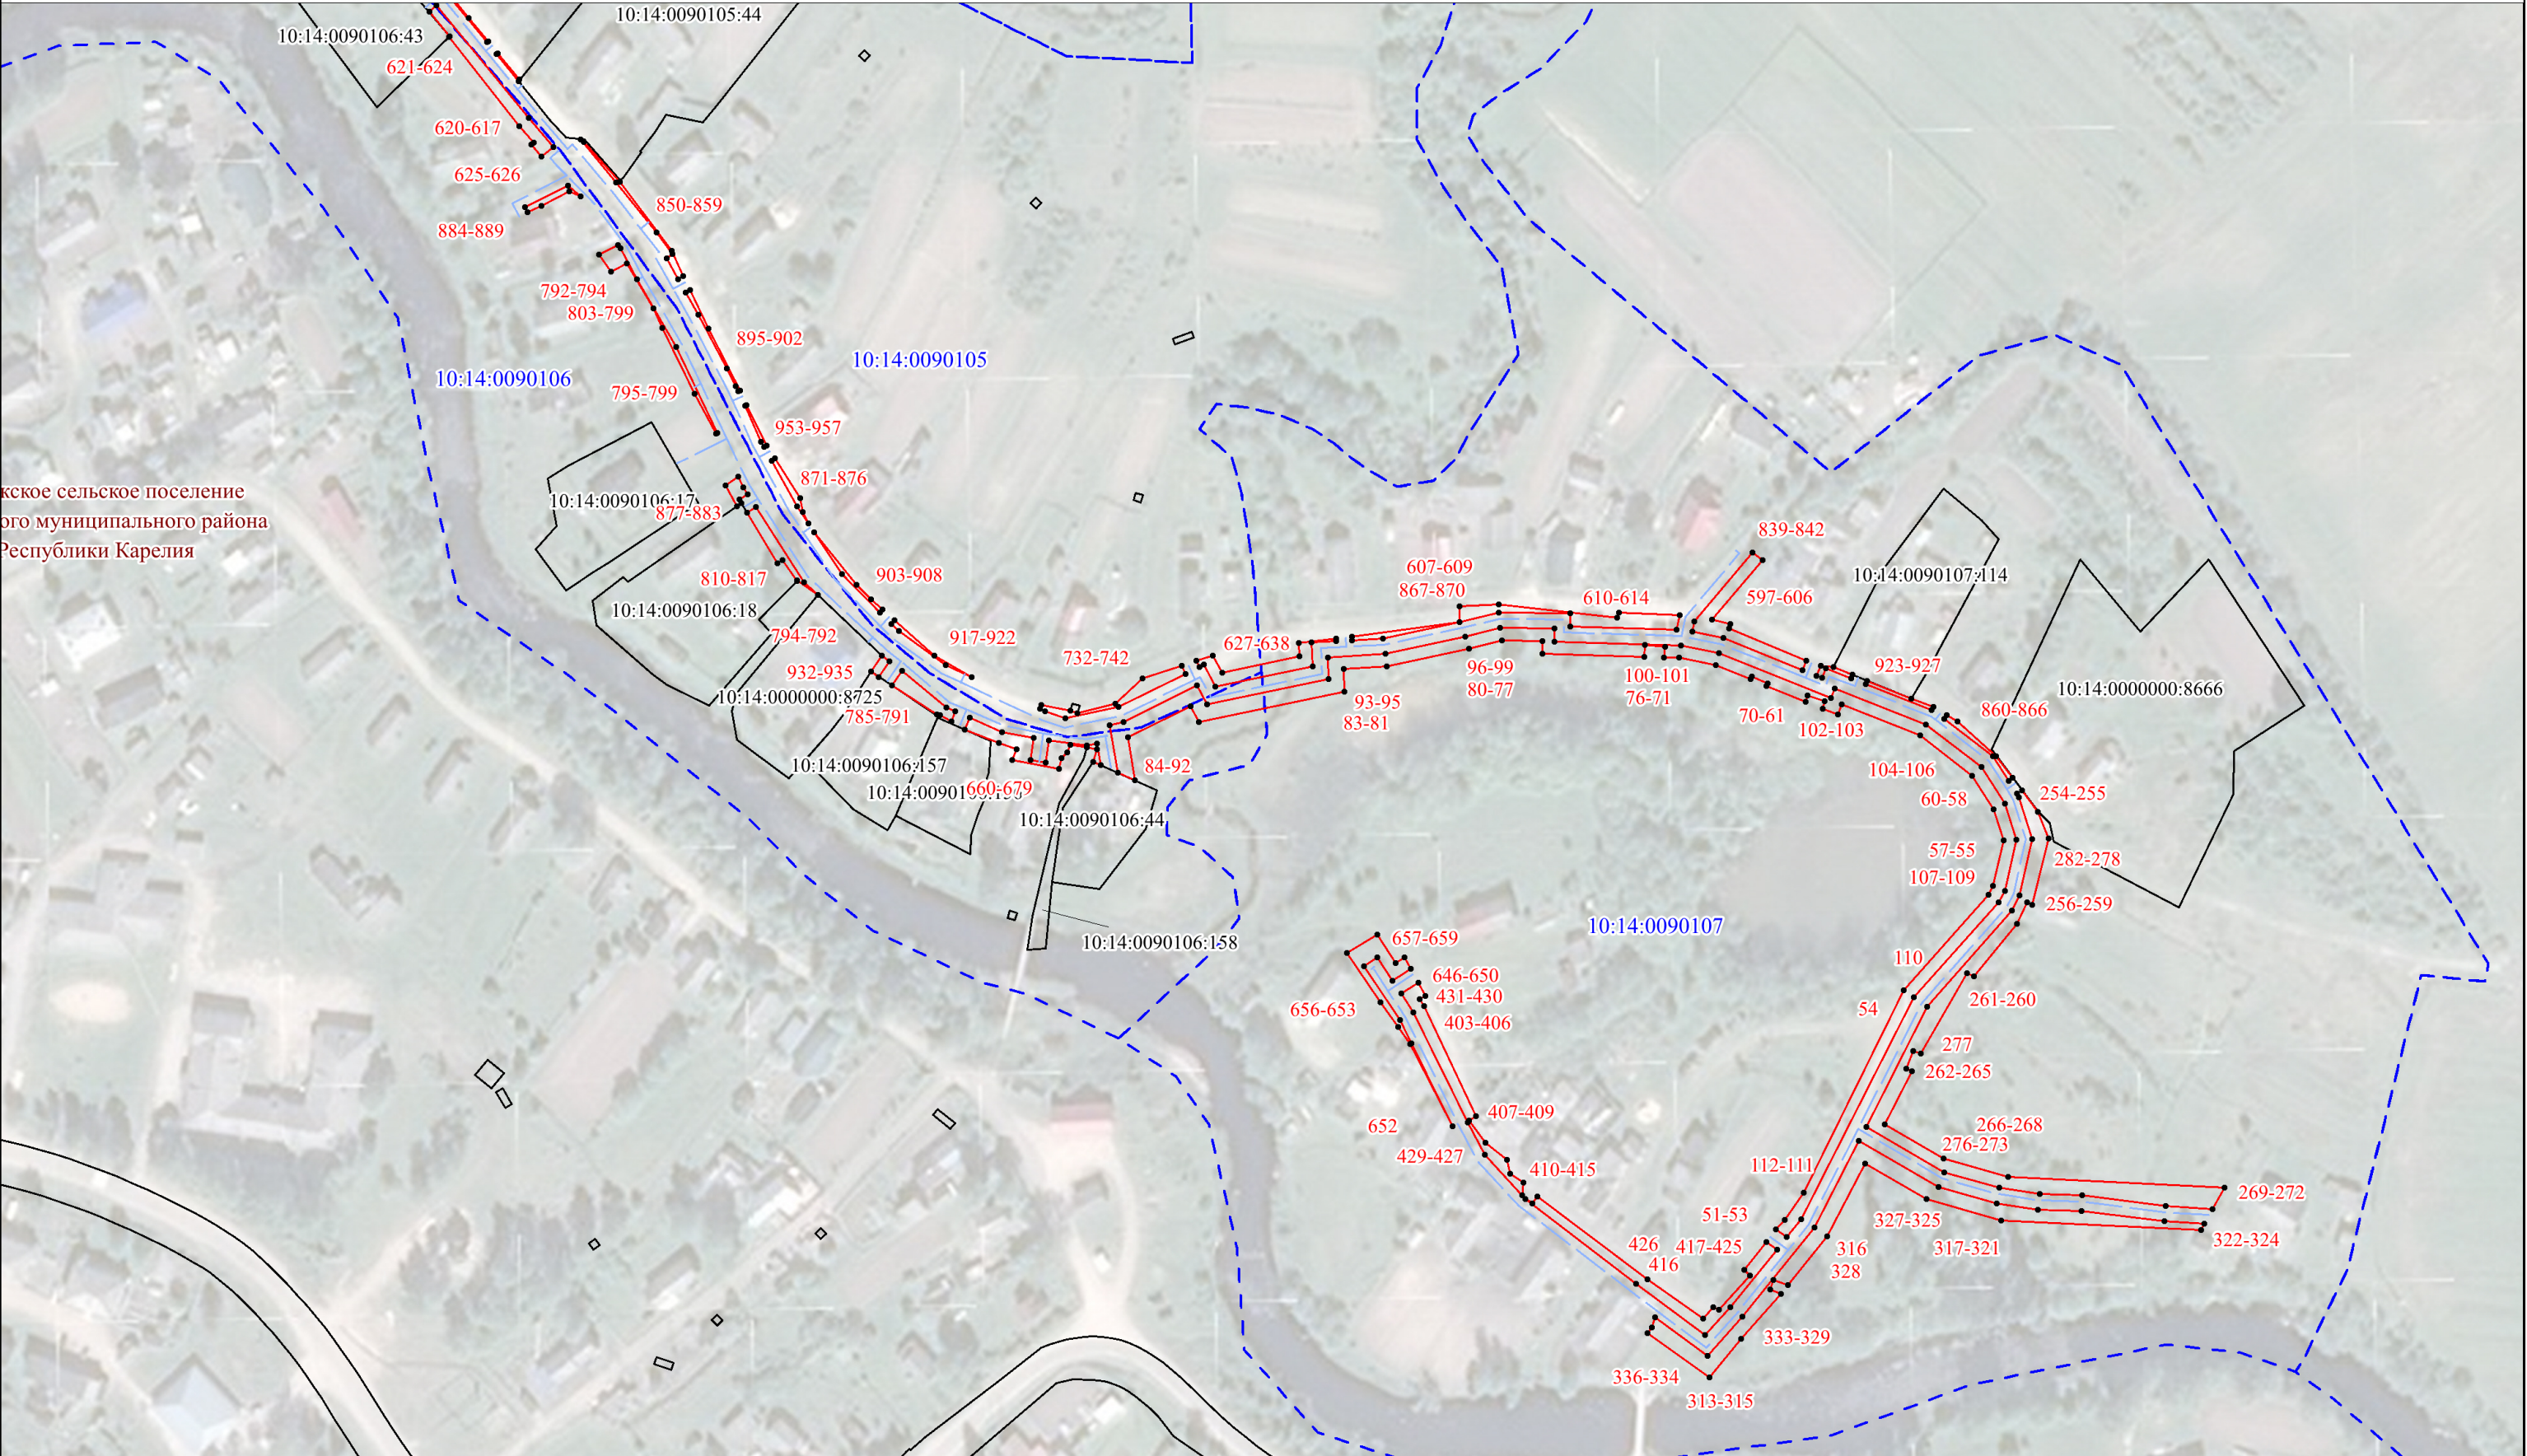

УСЛОВНЫЕ ОБОЗНАЧЕНИЯ

- - проектные границы публичного сервитута
- 1 - характерные точки границ публичного сервитута
- 10:14:0090101:262 - границы и кадастровые номера земельных участков, в отношении которых испрашивается публичный сервитут
- 10:14:0090101 - границы и кадастровые номера кадастровых кварталов
- - проектное местоположение оси линейного объекта

Масштаб 1:2000