


Схема расположения границ публичного сервитута

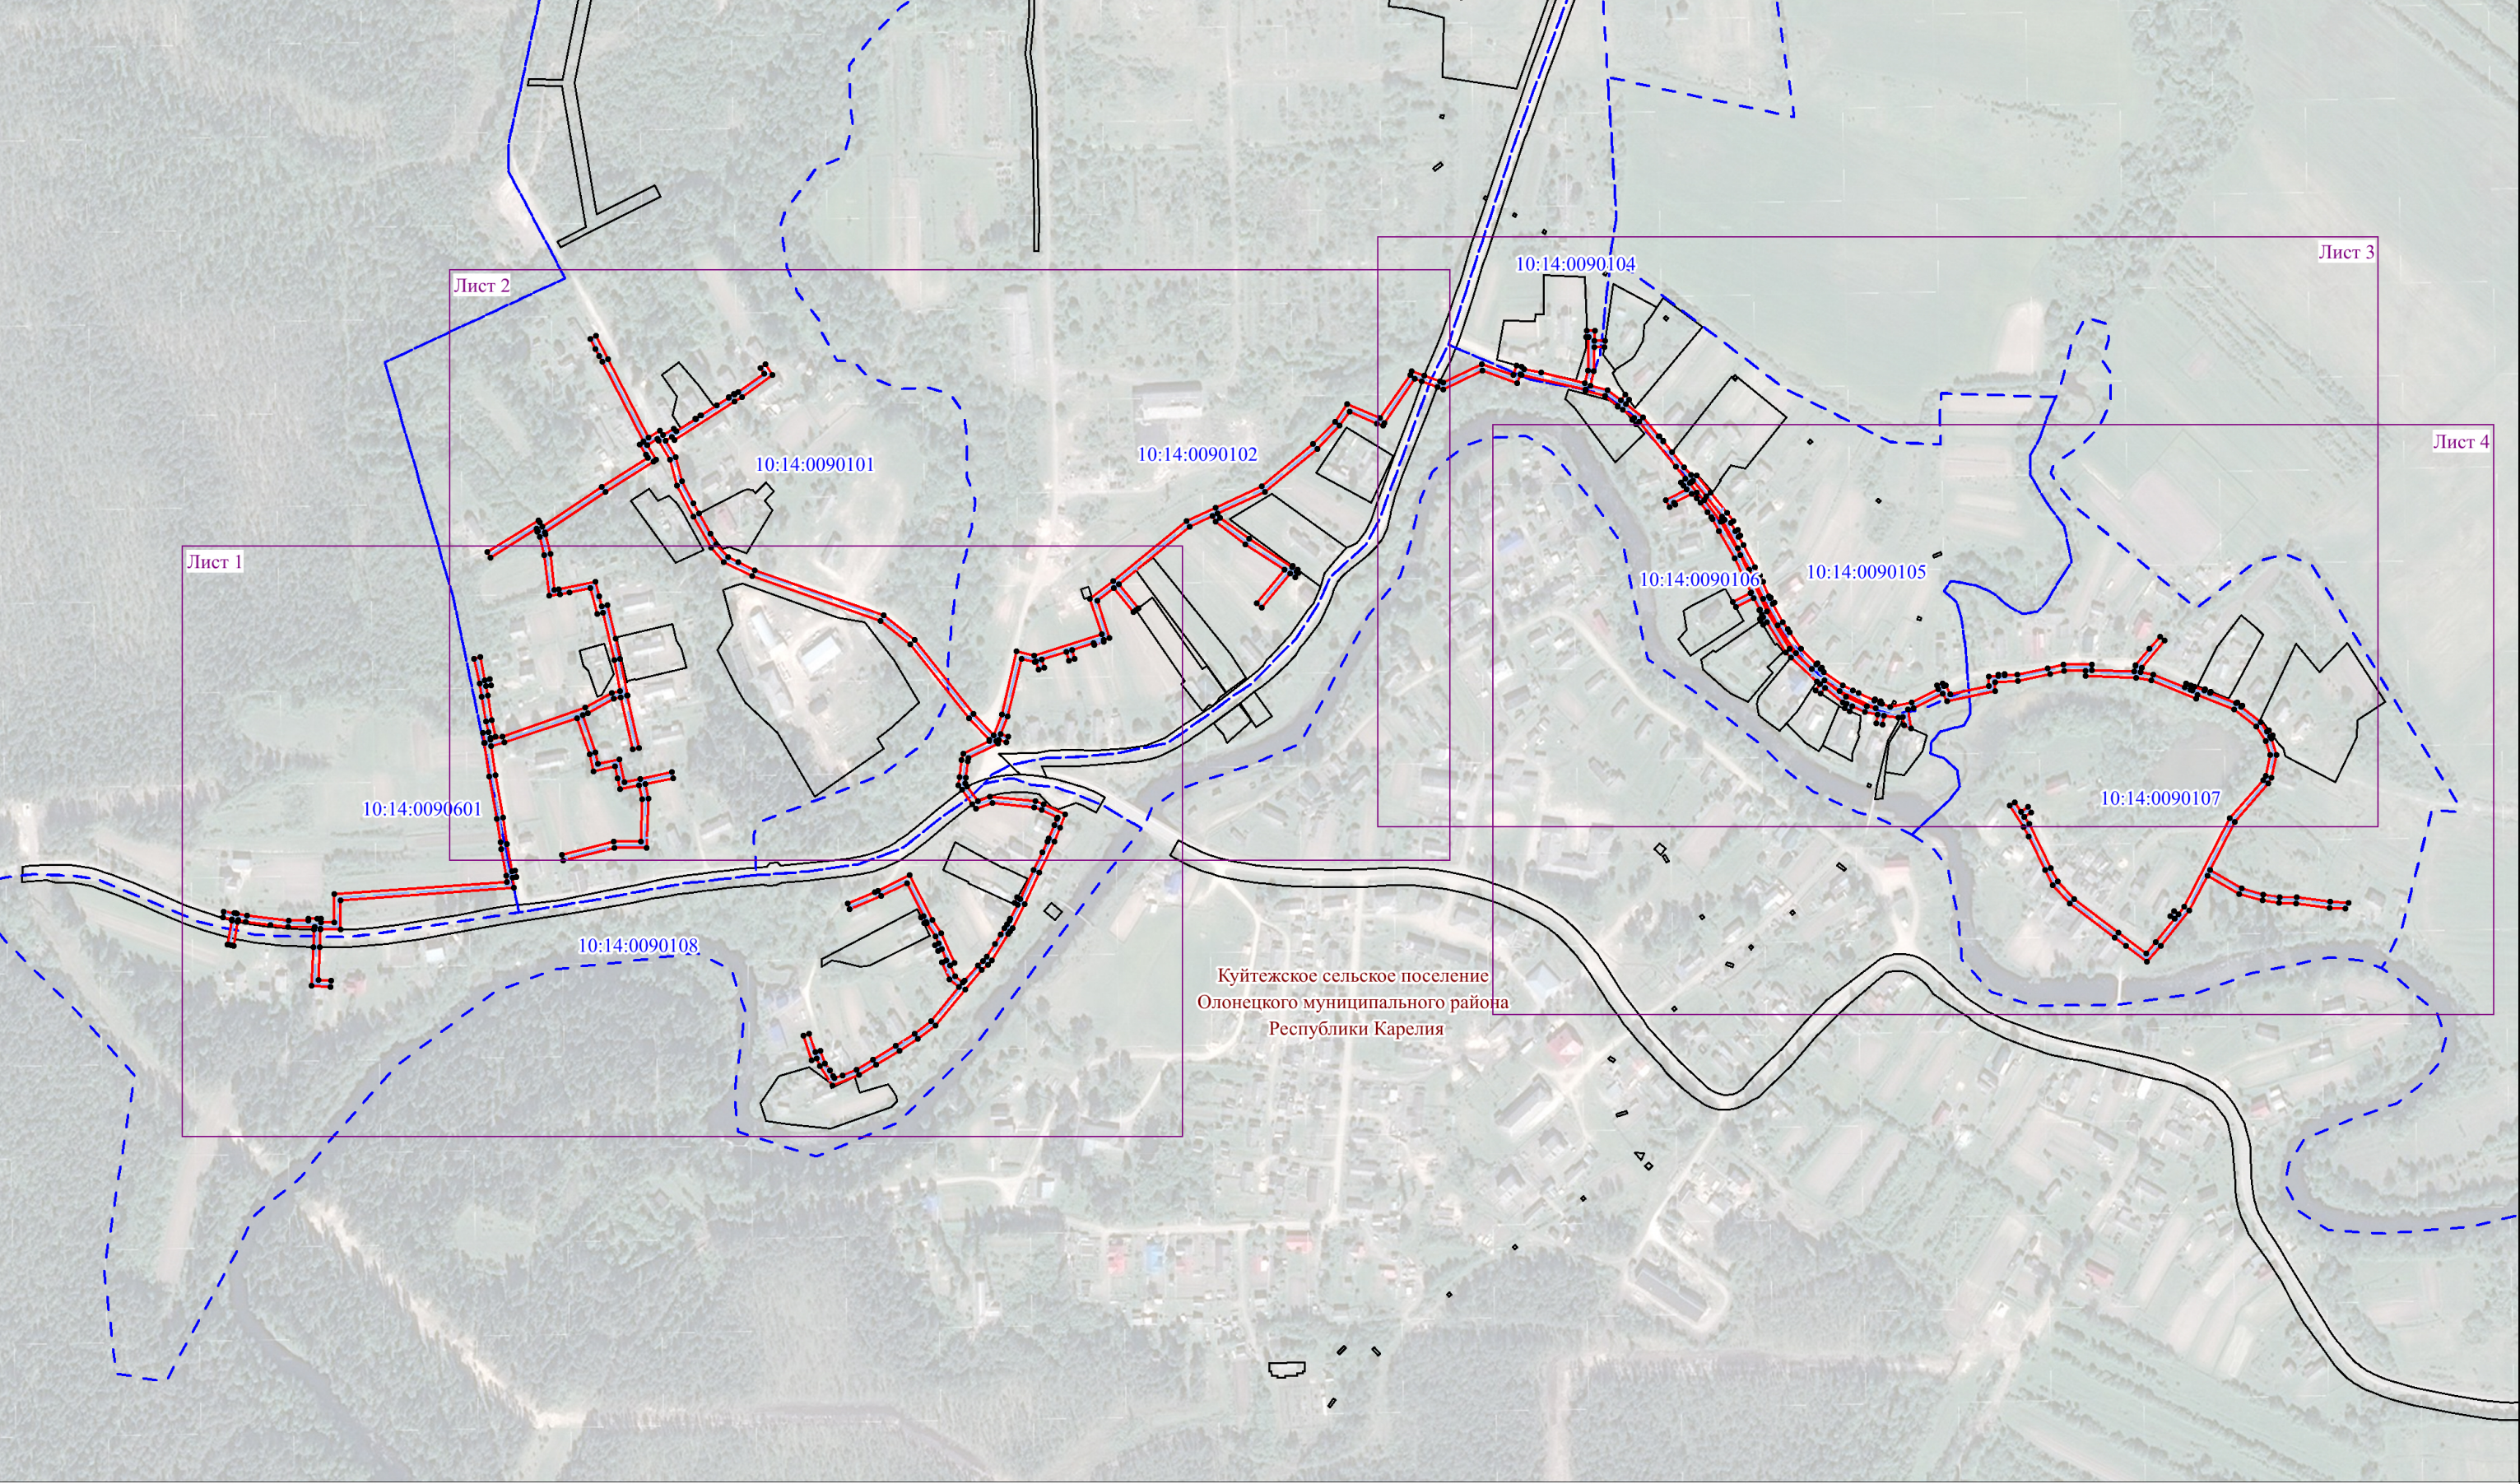


УСЛОВНЫЕ ОБОЗНАЧЕНИЯ

- проектные границы публичного сервитута
- характерные точки границ публичного сервитута
- границы и кадастровые номера земельных участков, в отношении которых испрашивается публичный сервитут
- границы и кадастровые номера кадастровых кварталов
- проектное местоположение оси линейного объекта

Масштаб 1:5000

Схема расположения границ публичного сервитута

Выносной лист 1

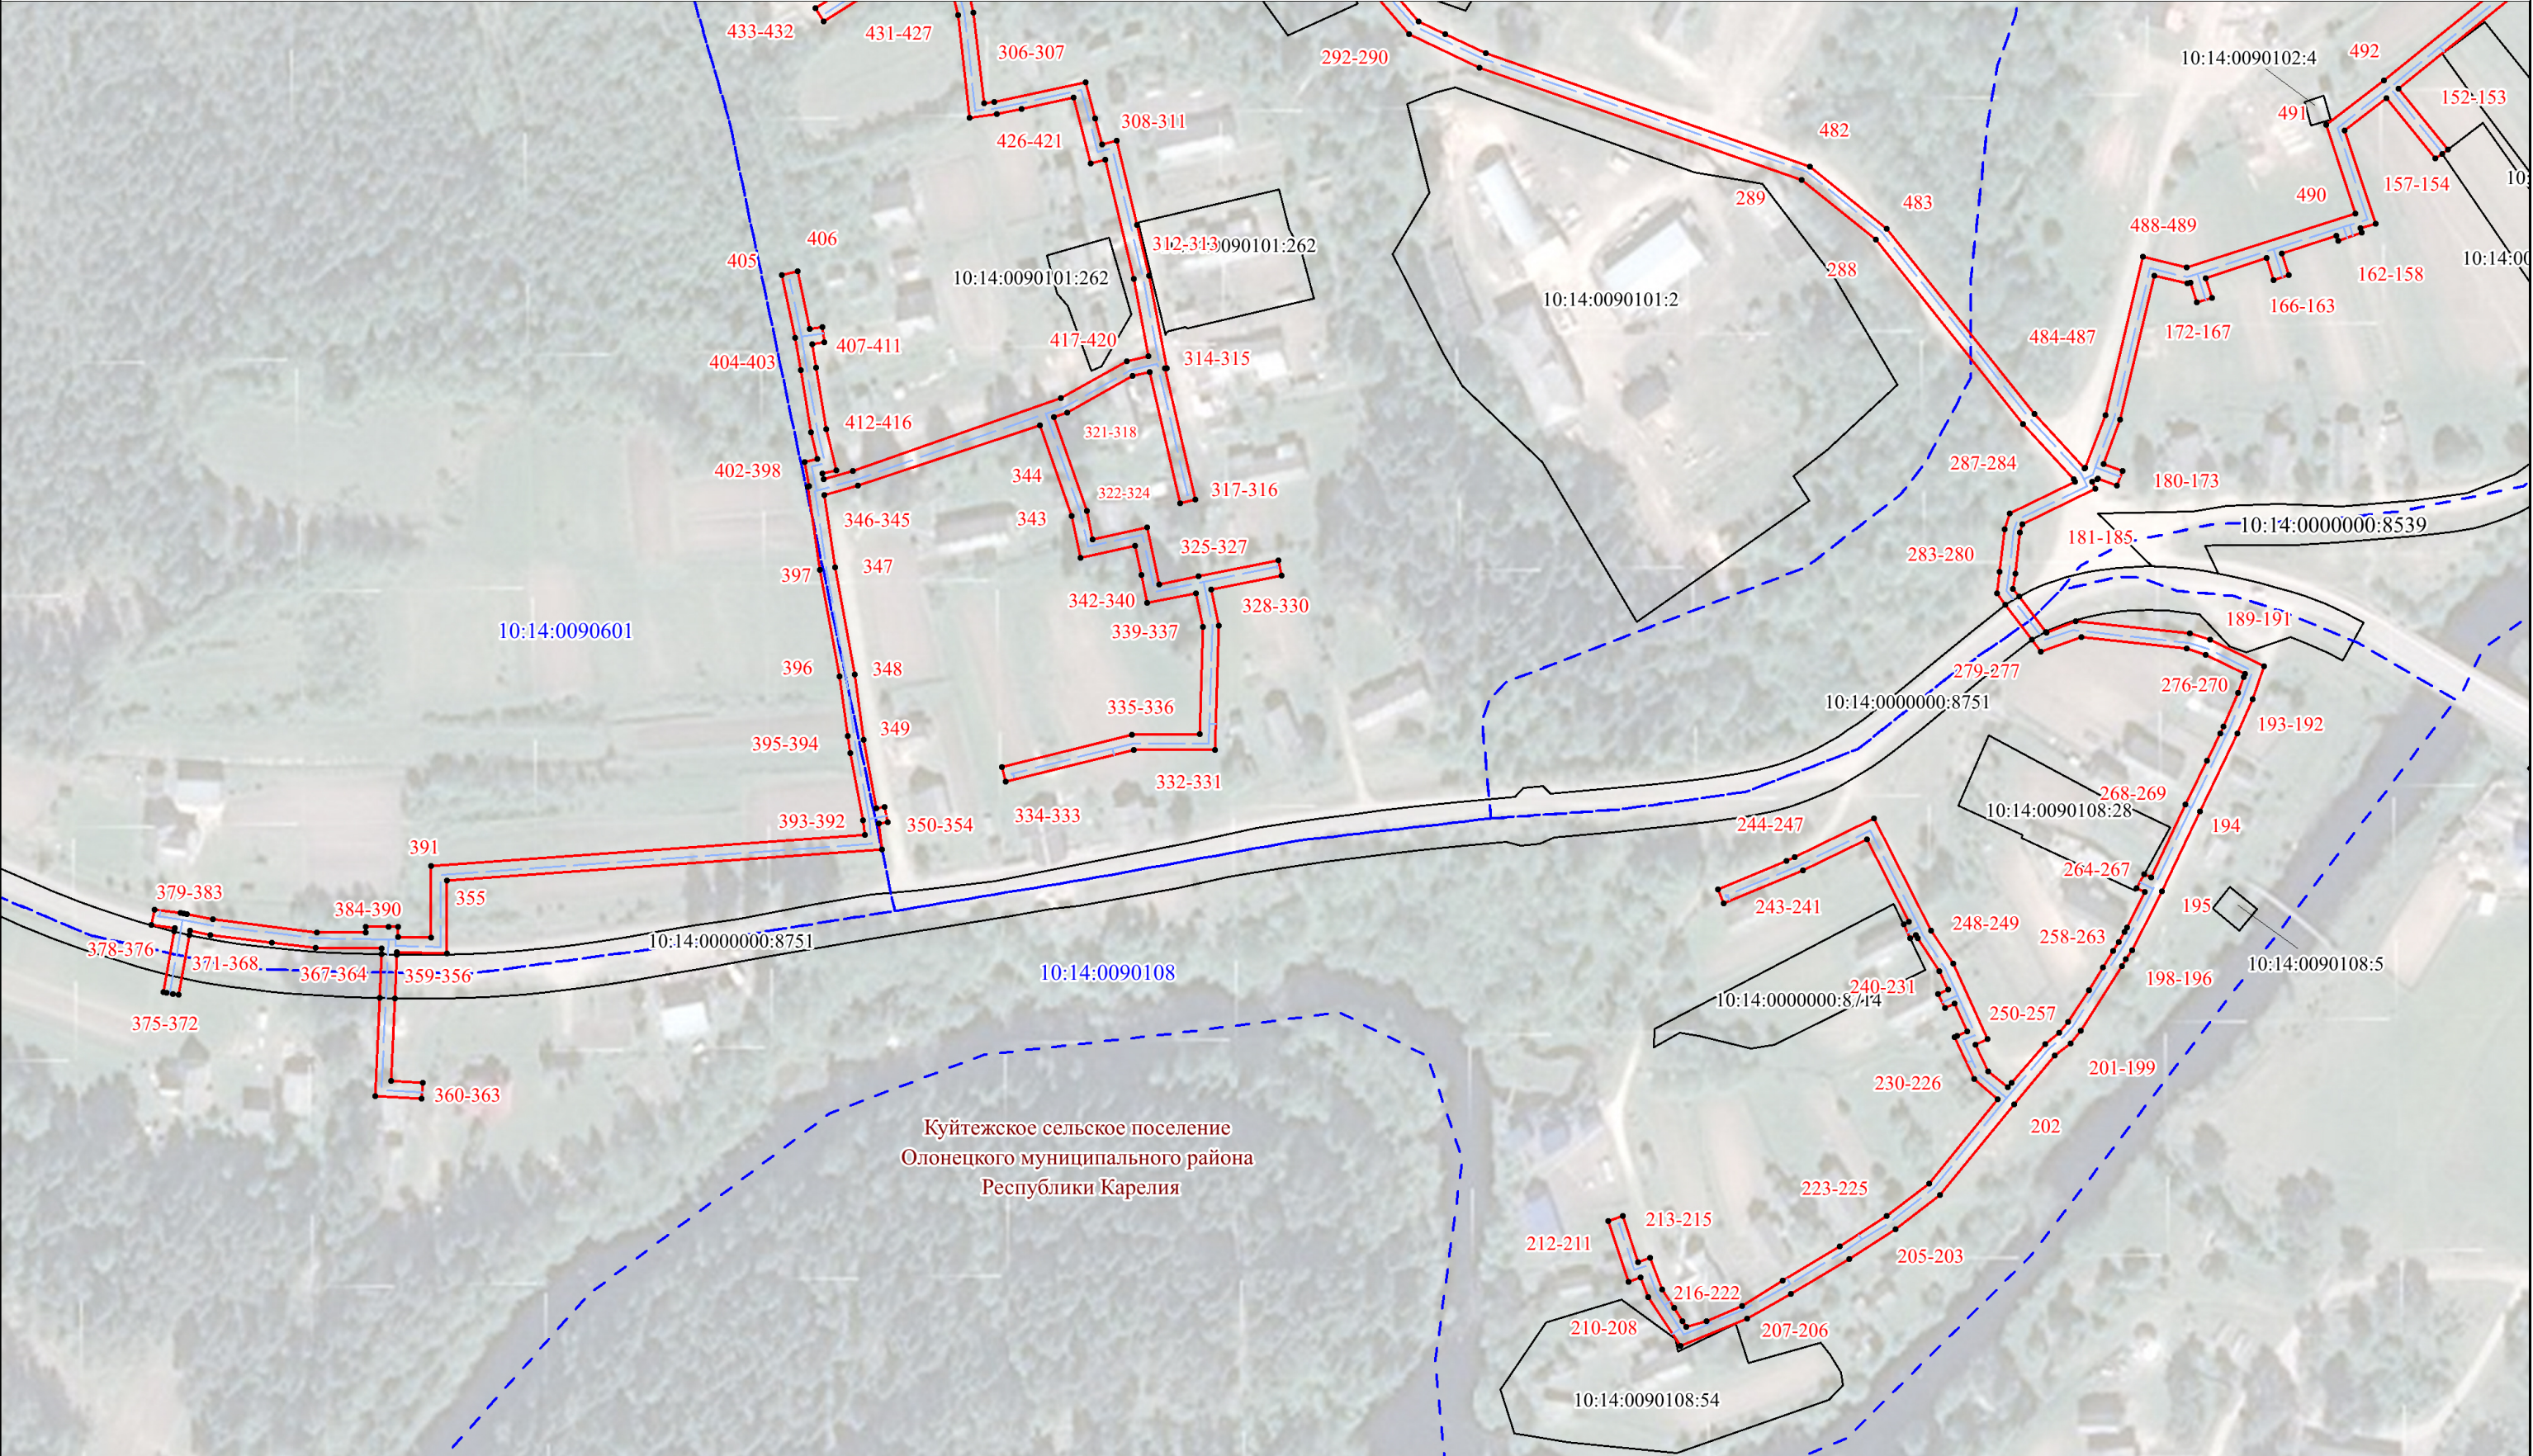


УСЛОВНЫЕ ОБОЗНАЧЕНИЯ

- проектные границы публичного сервитута
- 1 - характерные точки границ публичного сервитута
- 10:14:0090101:262 - границы и кадастровые номера земельных участков, в отношении которых испрашивается публичный сервитут
- 10:14:0090101 - границы и кадастровые номера кадастровых кварталов
- проектное местоположение оси линейного объекта

Масштаб 1:2000

Схема расположения границ публичного сервитута

Выносной лист 2

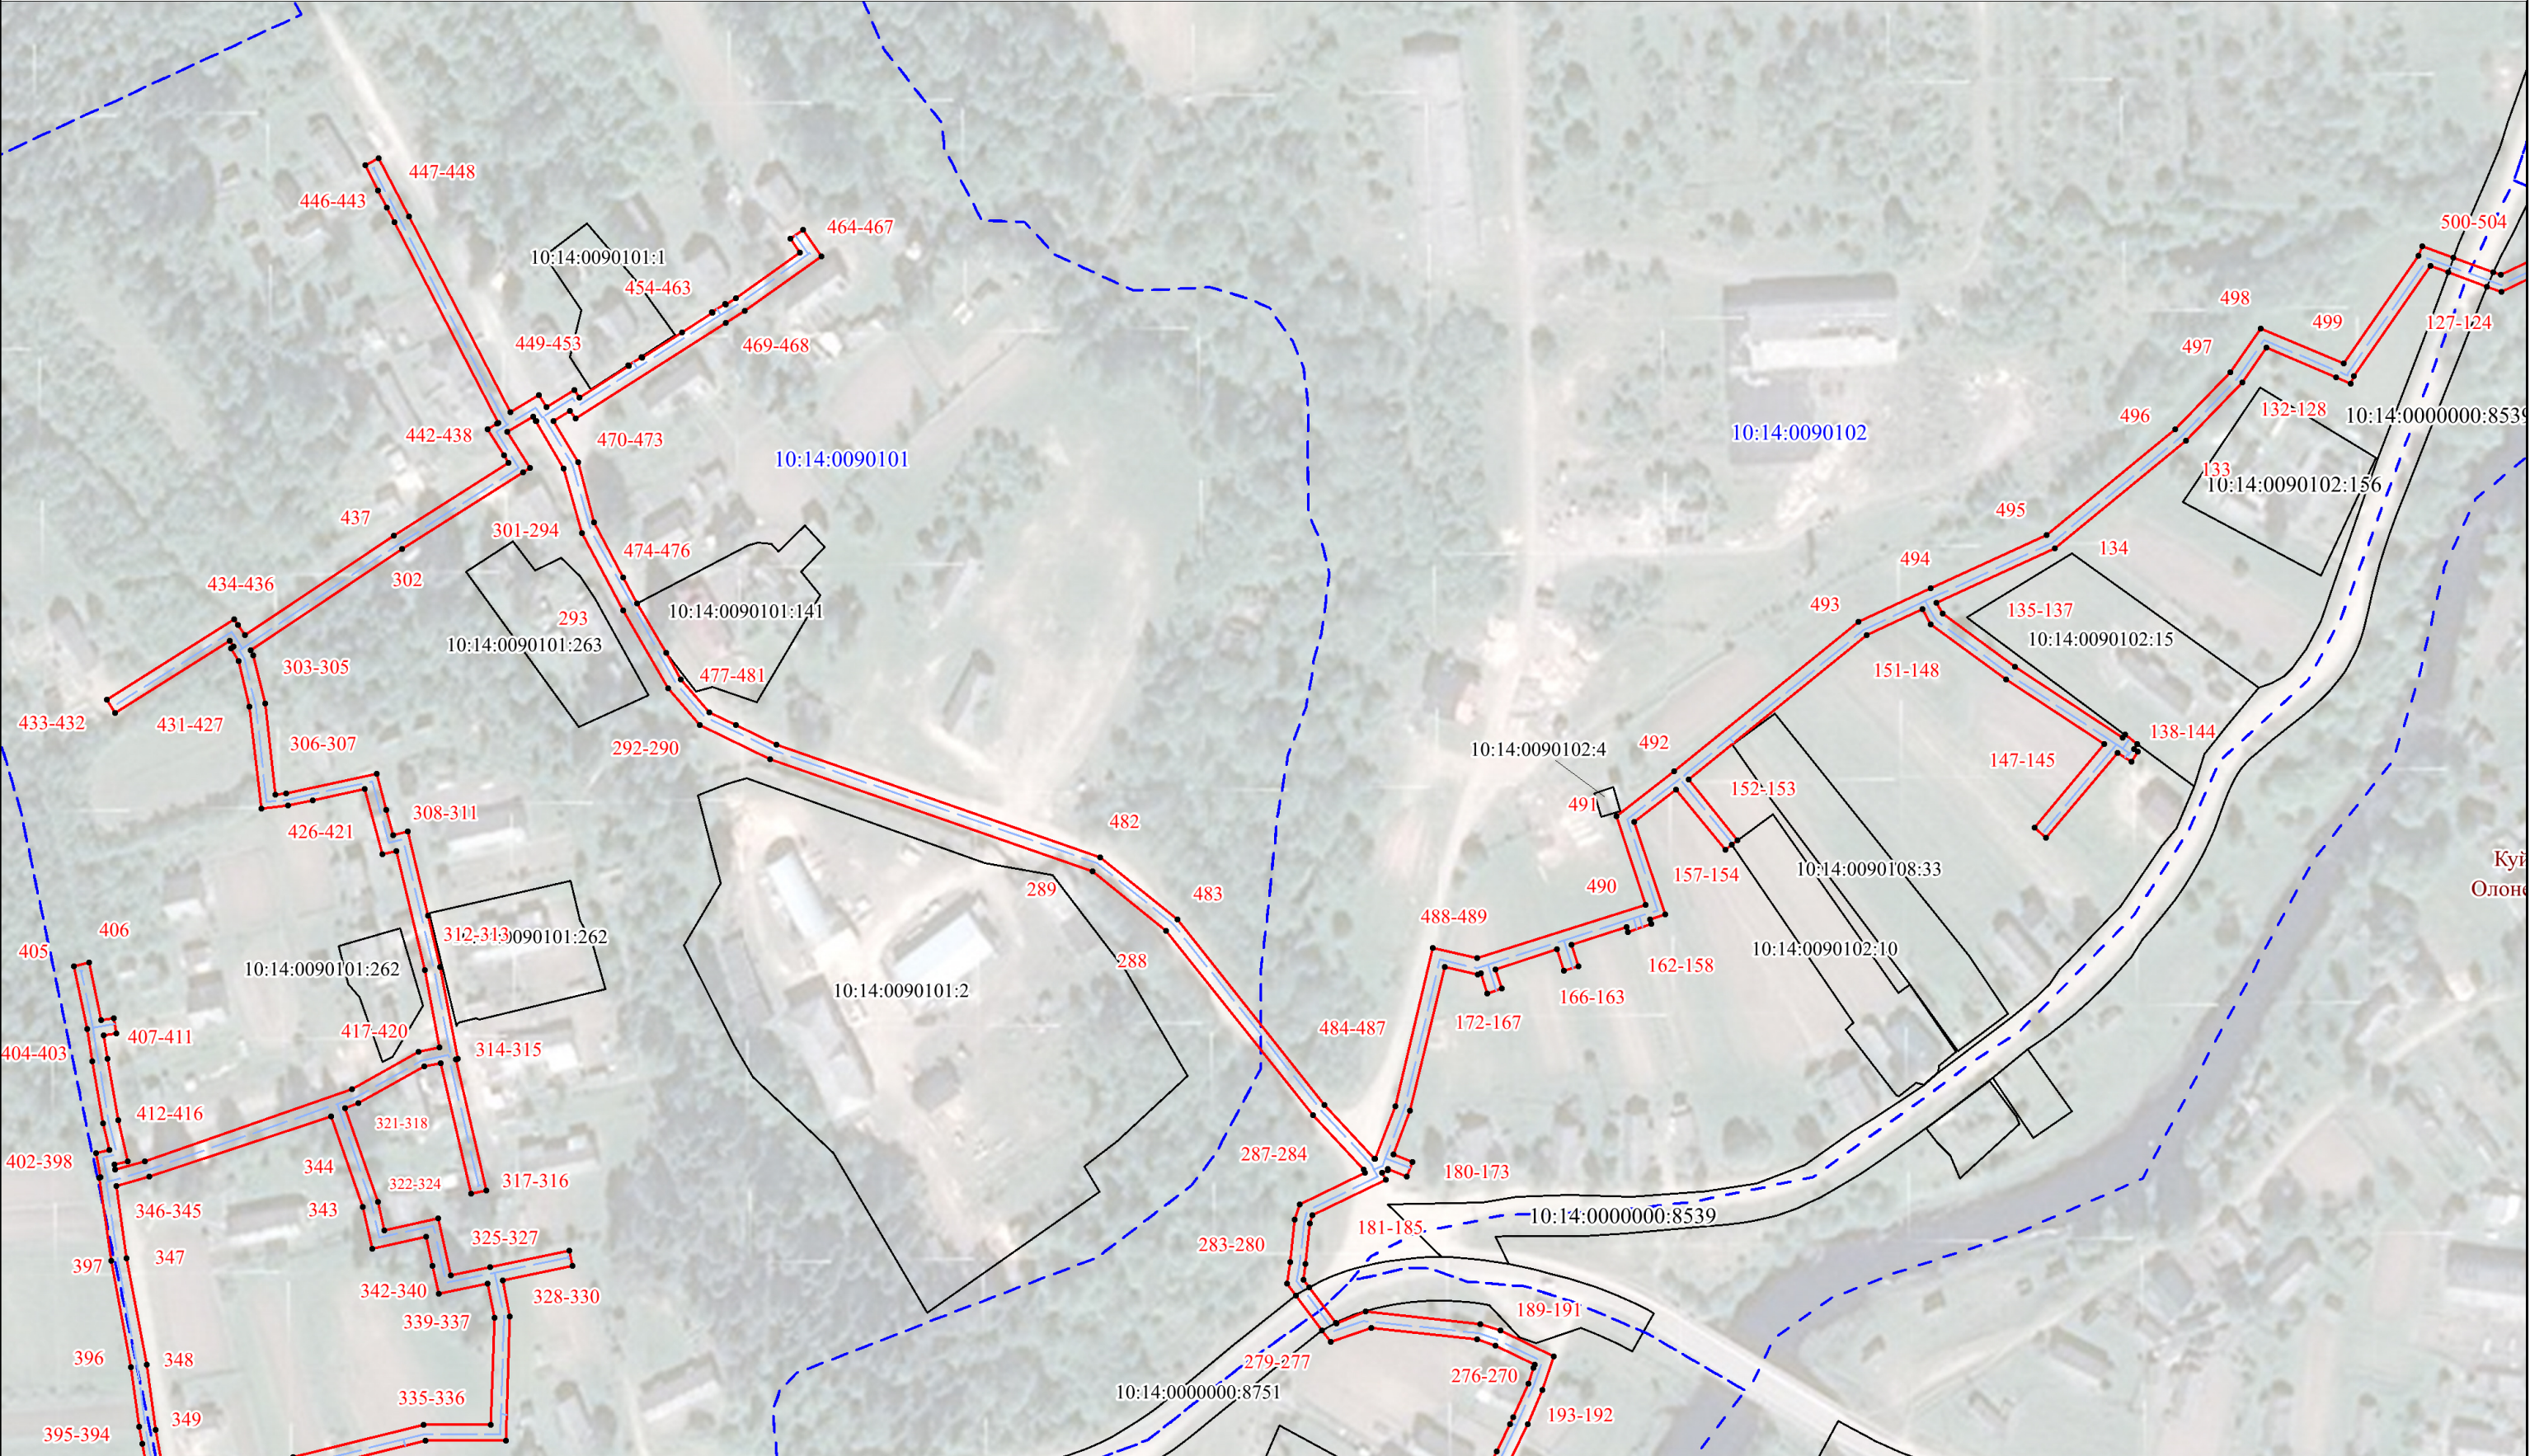


УСЛОВНЫЕ ОБОЗНАЧЕНИЯ

- - проектные границы публичного сервитута
- 1 - характерные точки границ публичного сервитута
- 10:14:0090101:262 - границы и кадастровые номера земельных участков, в отношении которых испрашивается публичный сервитут
- 10:14:0090101 - границы и кадастровые номера кадастровых кварталов
- - проектное местоположение оси линейного объекта

Масштаб 1:2000

Схема расположения границ публичного сервитута

Выносной лист 1

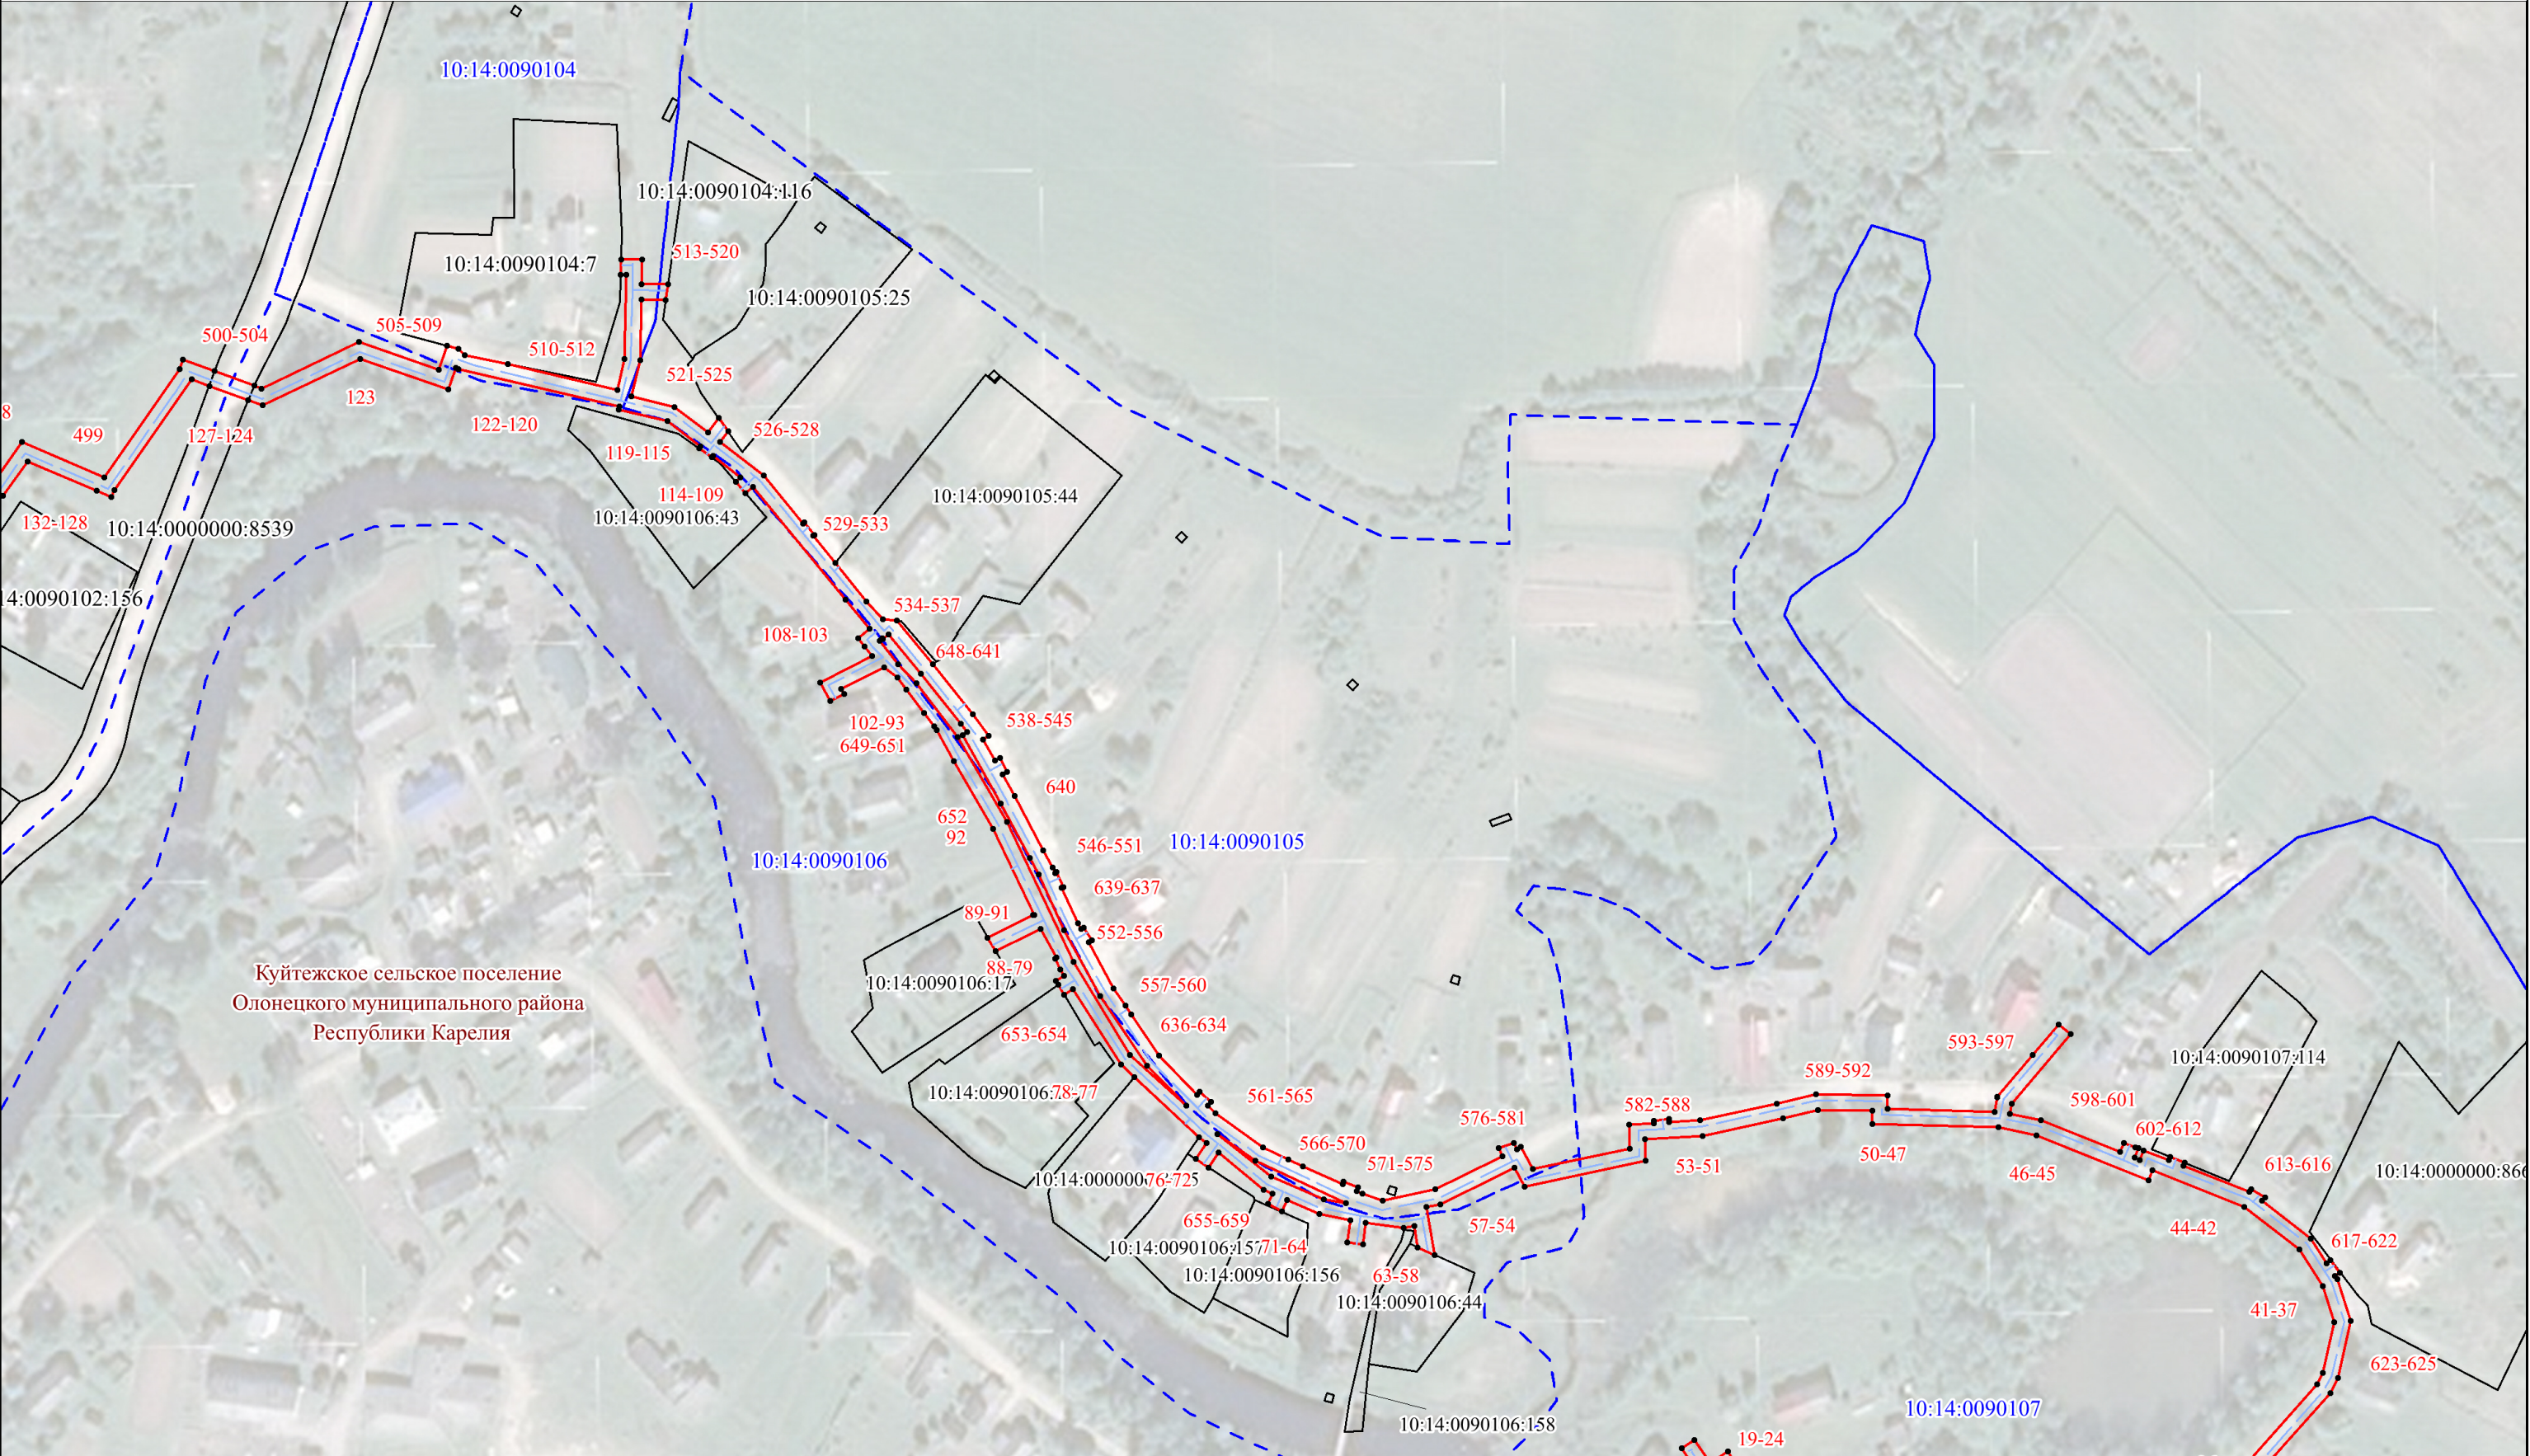

Куйтежское сельское поселение
Олонецкого муниципального района
Республики Карелия


УСЛОВНЫЕ ОБОЗНАЧЕНИЯ

- проектные границы публичного сервитута
- характерные точки границ публичного сервитута
- 10:14:0090101:262 - границы и кадастровые номера земельных участков, в отношении которых испрашивается публичный сервитут
- 10:14:0090101 - границы и кадастровые номера кадастровых кварталов
- проектное местоположение оси линейного объекта

Масштаб 1:2000

Схема расположения границ публичного сервитута

Выносной лист 1

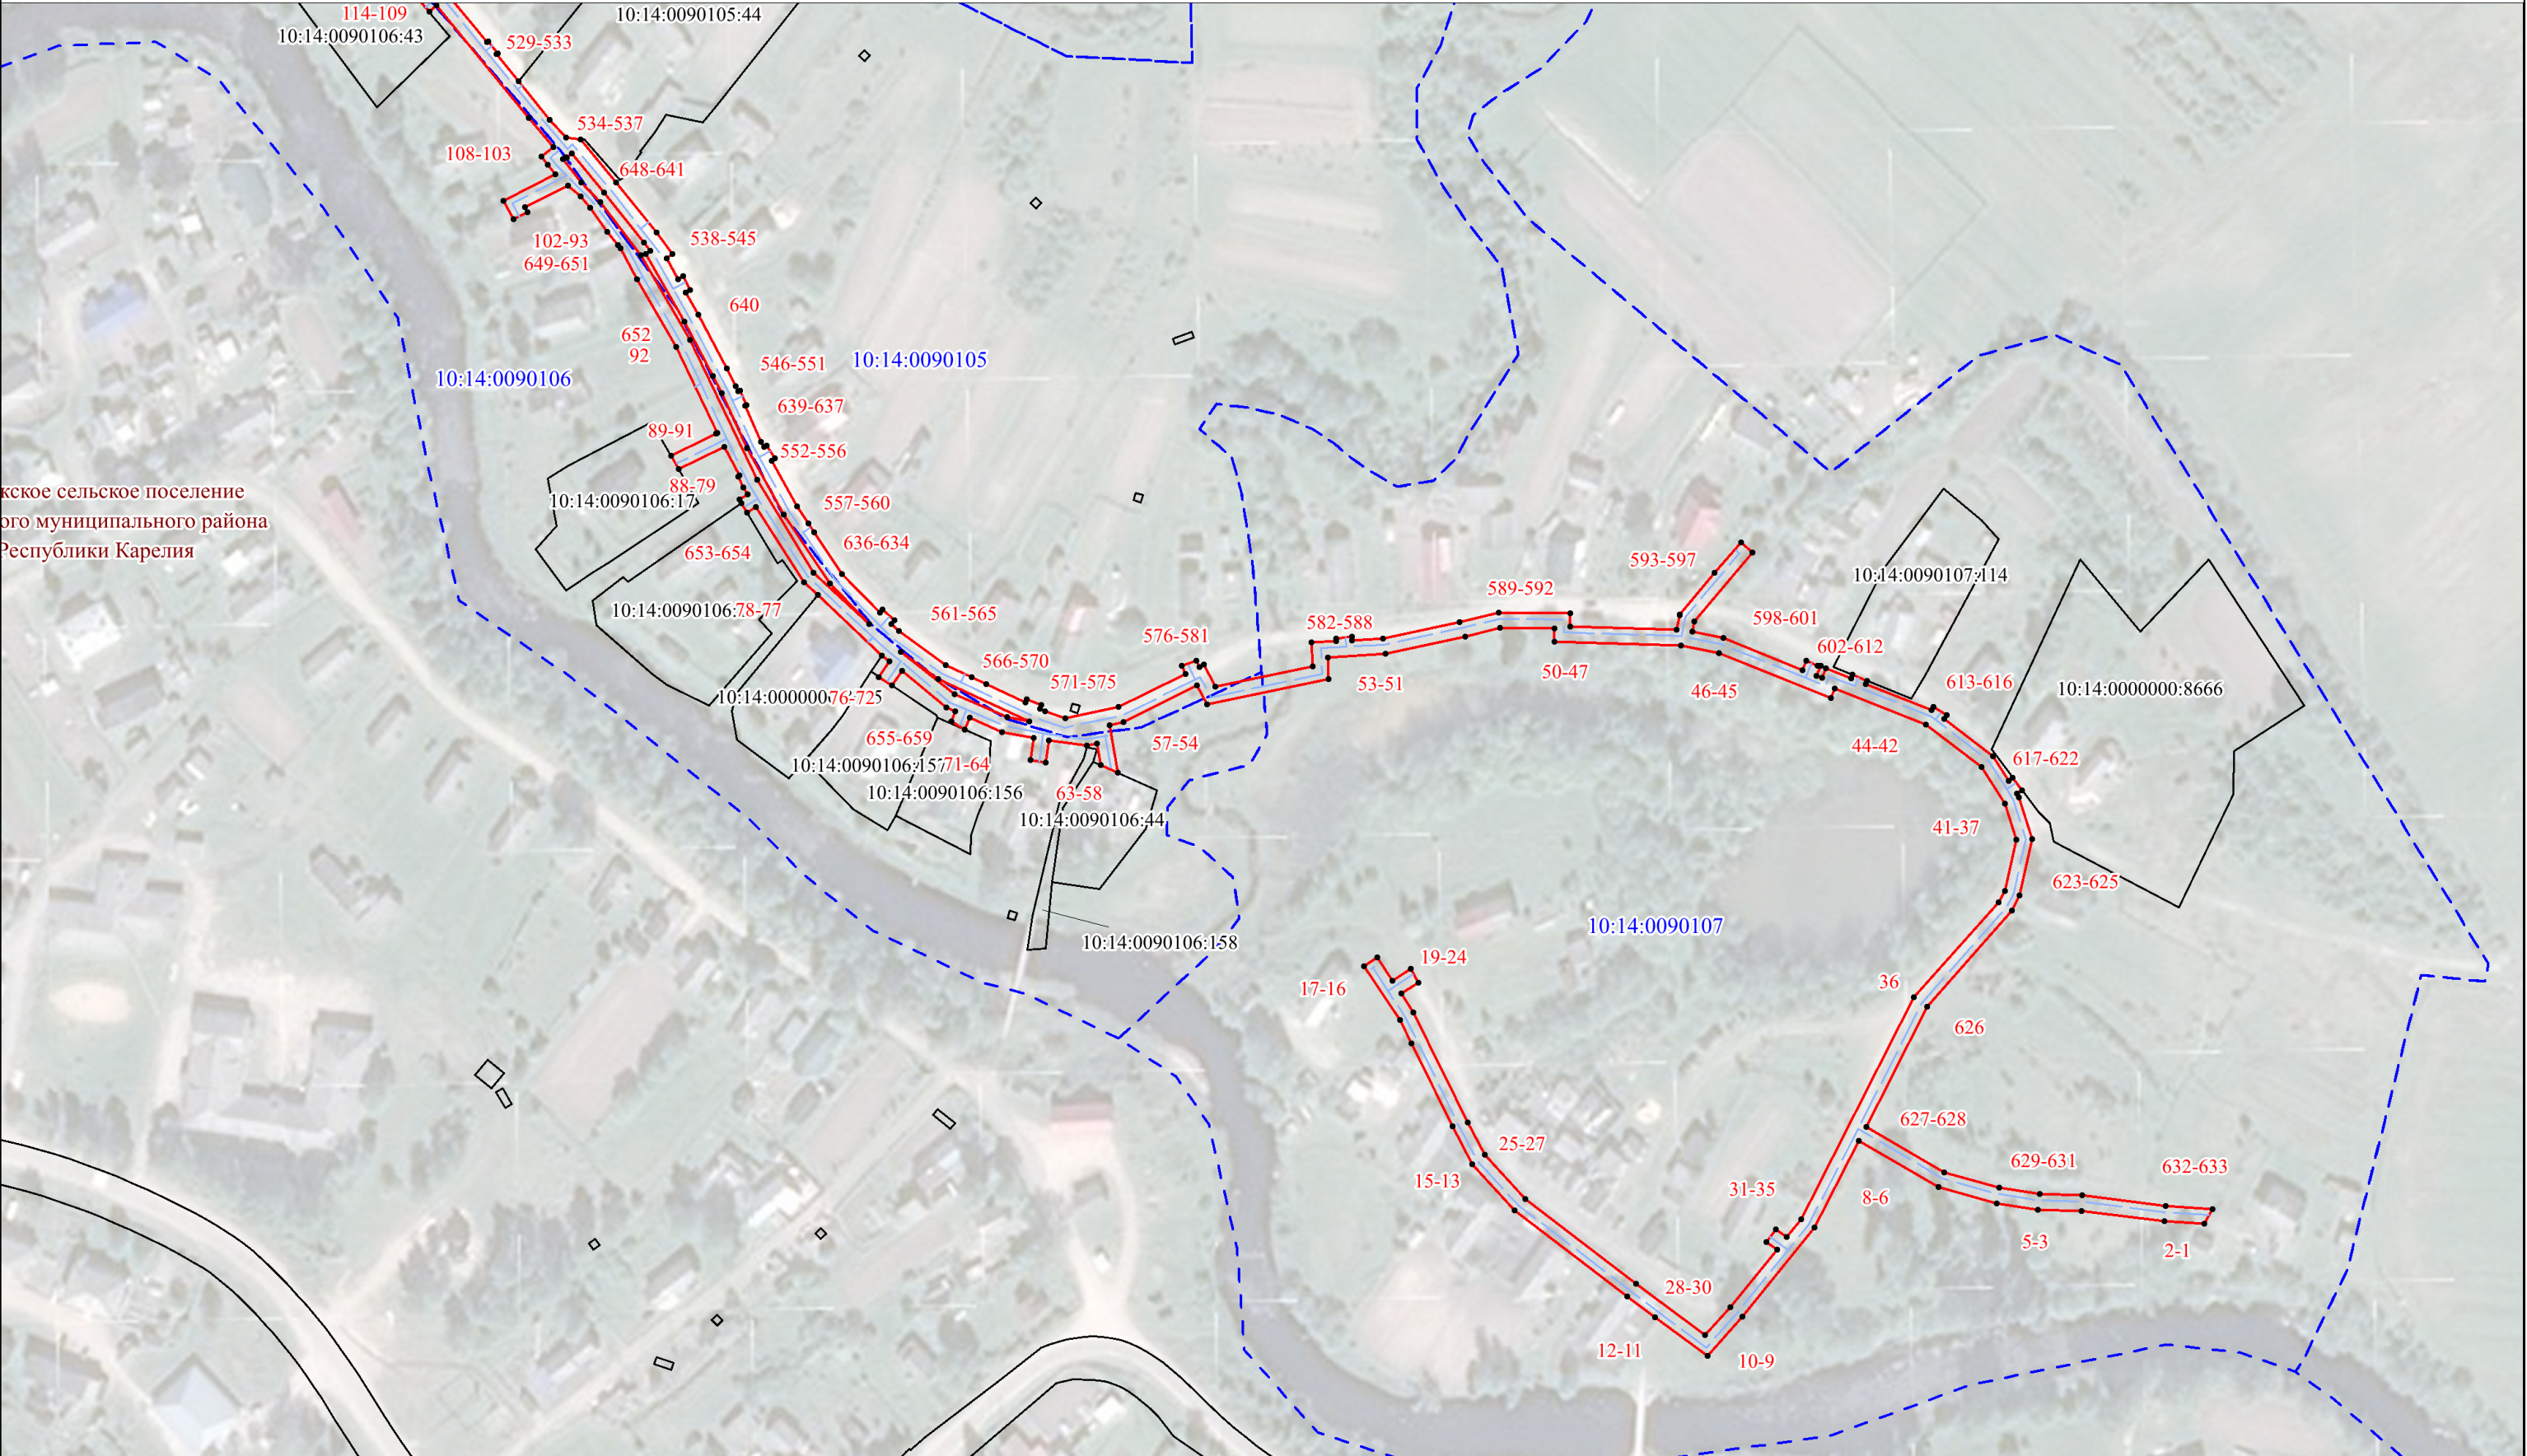

УСЛОВНЫЕ ОБОЗНАЧЕНИЯ

- - проектные границы публичного сервитута
- 1 - характерные точки границ публичного сервитута
- 10:14:0090101:262 - границы и кадастровые номера земельных участков, в отношении которых испрашивается публичный сервитут
- 10:14:0090101 - границы и кадастровые номера кадастровых кварталов
- - проектное местоположение оси линейного объекта

Масштаб 1:2000