

Утверждена

(наименование документа об утверждении, включая

наименования органов государственной власти или


органов местного самоуправления, принявших  
решение об утверждении схемы или подписавших  
соглашение о перераспределении земельных участков)

от \_\_\_\_\_ № \_\_\_\_\_

Схема расположения земельного участка или земельных участков  
на кадастровом плане территории

| Условный номер земельного участка: 10:14:0070604:3У1 |               |            |
|------------------------------------------------------|---------------|------------|
| Площадь земельного участка: 695 кв.м.                |               |            |
| Обозначение<br>характерных точек<br>границ           | Координаты, м |            |
|                                                      | X             | Y          |
| 1                                                    | 2             | 3          |
| 1                                                    | 252177.63     | 1445085.24 |
| 2                                                    | 252195.04     | 1445031.93 |
| 3                                                    | 252205.31     | 1445034.97 |
| 4                                                    | 252192.46     | 1445086.84 |

Кадастровый квартал: 10:14:0070604  
Система координат: МСК-10, зона 1

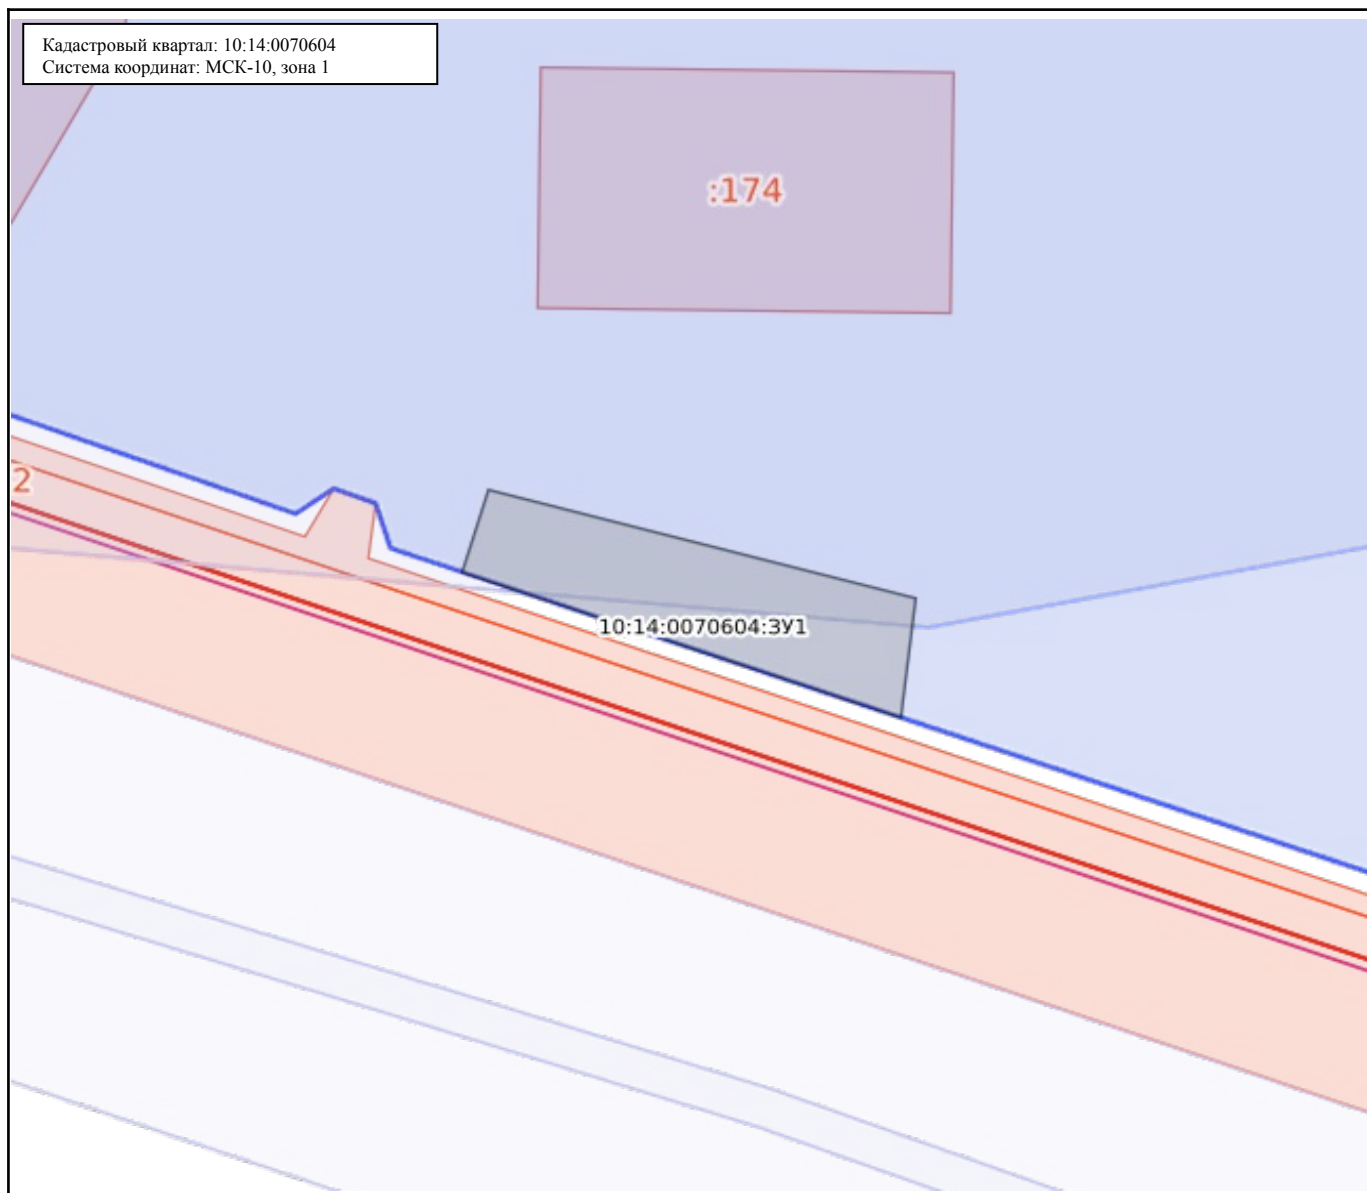

Масштаб: 1:1000

Условные обозначения:

|   |                                                   |   |   |
|---|---------------------------------------------------|---|---|
|  0.00              | Государственная граница Российской Федерации      |  00:00-00.00        | Территория опережающего развития                                                                                 |
|  00:00-00.00       | Границы между субъектами Российской Федерации     |  00:00-00.00        | Зоны территориального развития Российской Федерации                                                              |
|  00:00-00.00       | Границы муниципальных образований                 |  00:00-00.00        | Игровая зона   |
|  00:00-00.00       | Границы населённых пунктов                        |  00:00-00.00        | Лесничество   |
|  00:00:00000000    | Кадастровые кварталы                              |  00.00.00000000.00  | Утвержденный проект межевания территории                                                                         |
|  00:00:00000000:00 | Сооружения                                        |  00:00-00.00        | Границы территории, в отношении которой устанавливается публичный сервитут                                       |
|  00:00:00000000:00 | Объекты незавершенного строительства              |  00:00-00.00        | Байкальская природная территория и ее экологические зоны                                                         |
|  00:00:00000000:00 | Здания                                            |  00:00-00.00        | Территория, в отношении которой принято решение о резервировании земель для государственных и муниципальных нужд |
|  00:00:00000000:00 | Земельные участки                                 |  00:00:00000000:3У0 | Образуемые ЗУ   |
|  00:00-00.00       | Зоны с особыми условиями использования территории |   |   |
|  00:00-00.00       | Территориальная зона                              |   |   |
|  00:00-00.00       | Территория объекта культурного наследия           |   |   |
|  00:00-00.00       | Особо охраняемая природная территория             |   |   |
|  00:00-00.00       | Особая экономическая зона                         |   |   |
|  00:00-00.00       | Охотничьи угодья                                  |   |   |