

Утверждена

(наименование документа об утверждении, включая наименование

органов государственной власти или органов местного

самоуправления, принявших решение об утверждении схемы

или подписавших соглашение о перераспределении земельных участков

от №


Схема расположения земельного участка или земельных участков на кадастровом плане территории

Условный номер земельного участка :3У1

Система координат МСК-10

Площадь земельного участка 1500 м²

Обозначение характерных точек границ	Координаты, м.		Обозначение характерных точек границ	Координаты, м.	
	X	Y		X	Y
1	2	3	1	2	3
н1	253108.13	1451960.69			
н2	253108.66	1451980.94			
1	253089.33	1451982.10			
н3	253049.45	1451974.24			
н4	253045.71	1451947.75			

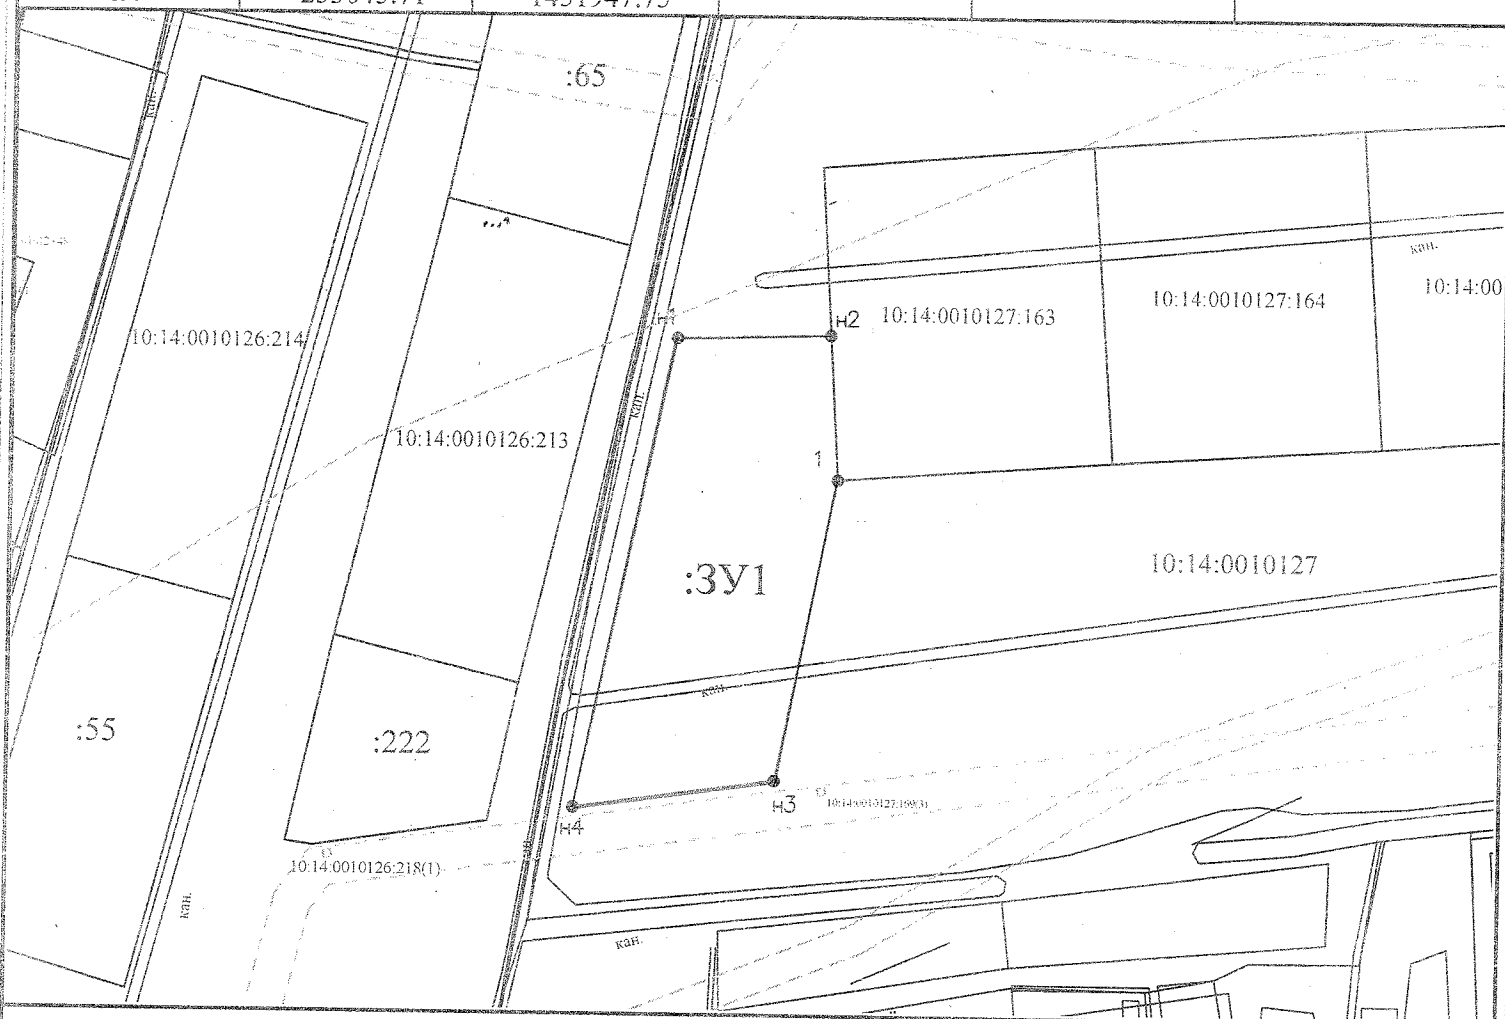

Масштаб 1 : 1000

Условные обозначения :

- существующая часть границы, имеющаяся в ГКН сведения о которой достаточны для определения ее местоположения
- вновь образованная часть границы, имеющаяся в ГКН сведения о которой достаточны для определения ее местоположения
- граница кадастрового квартала в пределах которого расположен земельный участок
- исходные, измененные и уточняемые земельные участки
- :3У1 - обозначение образуемого земельного участка
- :3У1(1) - обозначение контура образуемого земельного участка
- КК № 10:14:0090109 - обозначение кадастрового квартала
- 26 - прекратившие существование характерные точки границ
- 25 - обозначение характерных точек границы, местоположение которых не изменялось или было уточнено
- н1 - обозначение новых характерных точек границ земельных участков и их частей
- :123/5 - существующая часть земельного участка
- :123/чзУ1 - образованные части измененных и уточняемых земельных участков
- :3У1/чзУ1 - образованные части земельных участков, образованных из земель, находящихся в государственной собственности
- МСК-10 - система координат
- Ж - жилой объект Н - нежилой объект
- грунт, асфальт - обозначение дорожного покрытия
- ул. Филиппова - обозначение улицы