ГЕНЕРАЛЬНЫЙ ПЛАН ОЛОНЕЦКОГО ГОРОДСКОГО ПОСЕЛЕНИЯ ОЛОНЕЦКОГО НАЦИОНАЛЬНОГО МУНИЦИПАЛЬНОГО РАЙОНА РЕСПУБЛИКИ КАРЕЛИИ

Карта особо охраняемых природных территорий регионального значения, зон с особыми условиями использования территорий и границ лесничеств

1 ОБЪЕКТЫ КУЛЬТУРНОГО НАСЛЕДИЯ

N	Наименование объекта	Дата	Местоположение
	Памятники архитектуры		
1	Церковь Смоленской иконы Божией Матери	1838 г.	г.Олонец
2	Церковь успения Божией Матери	1728 год	г.Олонец, кладбище в Кунгилах
	Выявленные объекты архитектуры		
3	Автомобильный мост через Мегрегу	после 1940-х гг.	г.Олонец
4	Двор постоялый, почта	1-я пол.XIX в.	г.Олонец, ул.К.Маркса,1/1, ул.Пушкина
5	Дом жилой	1910 г.	г.Олонец, ул.К.Либкнехта, 26
6	Дом жилой	нач.XX в.	г.Олонец, ул.Октябрьская, 1-а
7	Дом жилой	1900 г.	г.Олонец, ул.Партизанская, 1/4, ул.Володарского
8	Дом жилой	1916 г.	г.Олонец, ул.Пушкина, 5
9	Дом жилой	2-я пол. XIX в.	г.Олонец, ул.Пушкина, 9
10	Дом жилой	нач.XX в.	г.Олонец, ул.Наб. Пискембурд, 6
11	Дом жилой	1862 г.	г.Олонец, ул.Володарского, 8
12	Дом жилой	до 1917 г.	г.Олонец, ул.Интернационалная,6
13	Дом жилой	до 1917 г.	г.Олонец, ул.К.Либкнехта, 49
14	Дом жилой	до 1917 г.	г.Олонец, ул.К.Либкнехта, 51
15	Дом жилой	до 1917 г.	г.Олонец, ул.Луначарского, 18/27, ул.Буденного
16	Дом жилой	сер.XIX в.	г.Олонец, ул.Свободы,1
17	Дом жилой	1885 г.	д.Верховье
18	Дом жилой Ананьева	сер.XIX в.	д.Верховье
19	Дом жилой купеческий	до 1917 г.	г.Олонец, ул.Комсомольская, 5
20	Дом жилой купеческий	до 1917 г.	г.Олонец, ул.Свободы, 5
21	Екатерининское двухклассное училище	1905 г.	г.Олонец, ул.30-летия Победы,13
22	Здание пожарного обоза	1906 г.	г.Олонец, ул.30-летия Победы,9
23	Земская уездная больница: аптека	1895 г.	г.Олонец, ул.К.Либкнехта,35
24	Земская уездная больница: главный корпус	1895 г.	г.Олонец, ул.К.Либкнехта,35
25	Земская уездная больница: заразный корпус	1895 г.	г.Олонец, ул.К.Либкнехта,35
26	Земская уездная больница: прачечная и баня	1895 г.	г.Олонец, ул.К.Либкнехта,35
27	Квест природоохранный	XIX в.	д.Татчелица
28	Пешеходный мост через Мегрегу	после 1952 г.	г.Олонец
29	Пешеходный мост через Мегрегу	после 1952 г.	г.Олонец
30	Пешеходный мост через Олонку	после 1952 г.	г.Олонец
31	Пешеходный мост через островок между полуостробом и островом Мариам	после 1940-х гг.	г.Олонец
32	Уездное казначейство с денежной кладовой	кон.XVIII–1-я треть XIX вв.	г.Олонец, ул.30-летия Победы, 6
33	Церковь Рождества Иисуса Христа	1850 г.	д.Верховье
	Памятники истории		
34	Братская могила воинов и крестьян, расстрелянных в годы Гражданской войны		г.Олонец, стадион
35	Братская могила воинов, погибших в годы Великой Отечественной войны 1941–1945 гг.	1941–1945 гг.	г.Олонец, городское кладбище
36	Братская могила воинов, погибших в годы Великой Отечественной войны 1941–1945 гг.	1941–1945 гг.	г.Олонец, ул.Комсомольская
37	Дом, в котором в 1918 г. размещался Олонецкий ревком		г.Олонец, ул.Пролетарская, д.3
38	Дом, в котором в 1919 году жил поэт Виртанен Ямари (1889–1939 г.г.)		г.Олонец, ул. Октябрьская, д.3–а
39	Дом, в котором в 1941 г. был сформирован Олонецкий истребительный батальон		г.Олонец, ул.30-летия Победы, д.12
40	Здание хирургического корпуса районной больницы, в котором в 1927–1956 г.г. работал заслуженный врач Карельской АССР Петр Васильевич Спутитов (1885–1957 г.г.)		г.Олонец, ул.Либкнехта, 34–а
41	Памятник советским воинам–освободителям (пушка)	1974 г.	г.Олонец, ул.Сбирских дивизий, у дома №14
	Выявленные объекты истории		
42	Могила врача П.В.Спутитова	1885–1957 гг.	г.Олонец, городское кладбище
43	Могила поэта В.Е.Брендэева	06.09.1931–24.10.1990 гг.	г.Олонец, городское кладбище
	Памятники искусства		
44	Памятник Владимиру Ильичу Ленину	установлен 1977 г., скульптор Л.Ф.Прокшин	г.Олонец
	Памятники археологии		
45	Селище Олонец I	XVI–XIX вв.	г.Олонец, левый берег р.Мегрега, в районе автовокзала
46	Селище Олонец II	XVII–XVIII вв.	г.Олонец, правый берег р.Олонка, между домами N 3 и N 16 по ул.Октябрьской
47	Стоянка Гиттойла I	IV тыс.до н.э	д.Гиттойла, окраина, левый берег р.Олонка, 20 м ю–в магазина
	Выявленные объекты археологии		
48	Группа углежоганых ям Верховье II	XVII–XVIII вв.	В 2,25 км северное д.Верховье, в 335 м северо–западнее от развилки автомобильных дорог на Санкт–Петербург и Олонец, в 50 м западнее дороги Санкт–Петербург– Мурманск (Р–21)
49	Группа углежоганых ям Верховье III	XVII–XVIII вв.	В 2,2 км северное д.Верховье, в 20 м западнее от грунтовой дороги идущей вдоль правого берега р.Олонка, в 250 м от правого берега излучины реки
50	Группа углежоганых ям Верховье IV	XVII–XVIII вв.	В 2,5 км северное д.Верховье, на левом берегу р.Олонка, в 10–12 м от ее левого берега, в 70 м южнее небольшого ручейка и оврага
51	Стоянка Верховье V	IV–III тыс. до н.э., XVII–XVIII вв.	В 1,7 км северное д.Верховье, на правом берегу ручья Одинокий, в 260 м северное моста через р.Олонка
52	Стоянка Верховье VI	IV–III тыс. до н.э., XVII–XVIII вв.	В 1,3 км северное д.Верховье, на левом берегу р.Олонка, в 90 м северное от автодороги Санкт–Петербург– Мурманск
	Достопримечательные места		
53	Место, где в фашистском концлагере были казнены герои Олонецкого подполья	февраль 1943 г., март 1944 г.	г.Олонец, ул.Сбирских дивизий
54	Памятное место, где 5.1931 г. была создана первая в Карелии Олонецкая МТС		центральная усадьба совхоза "Олонецкий"
55	Памятное место, где стояла Олонецкая крепость в XVII – начале XVIII веков		Олонецкий полуостров при впадении р.Мегрега в р.Олонку
	Исторические поселения		
56	г.Олонец	1137 г.	

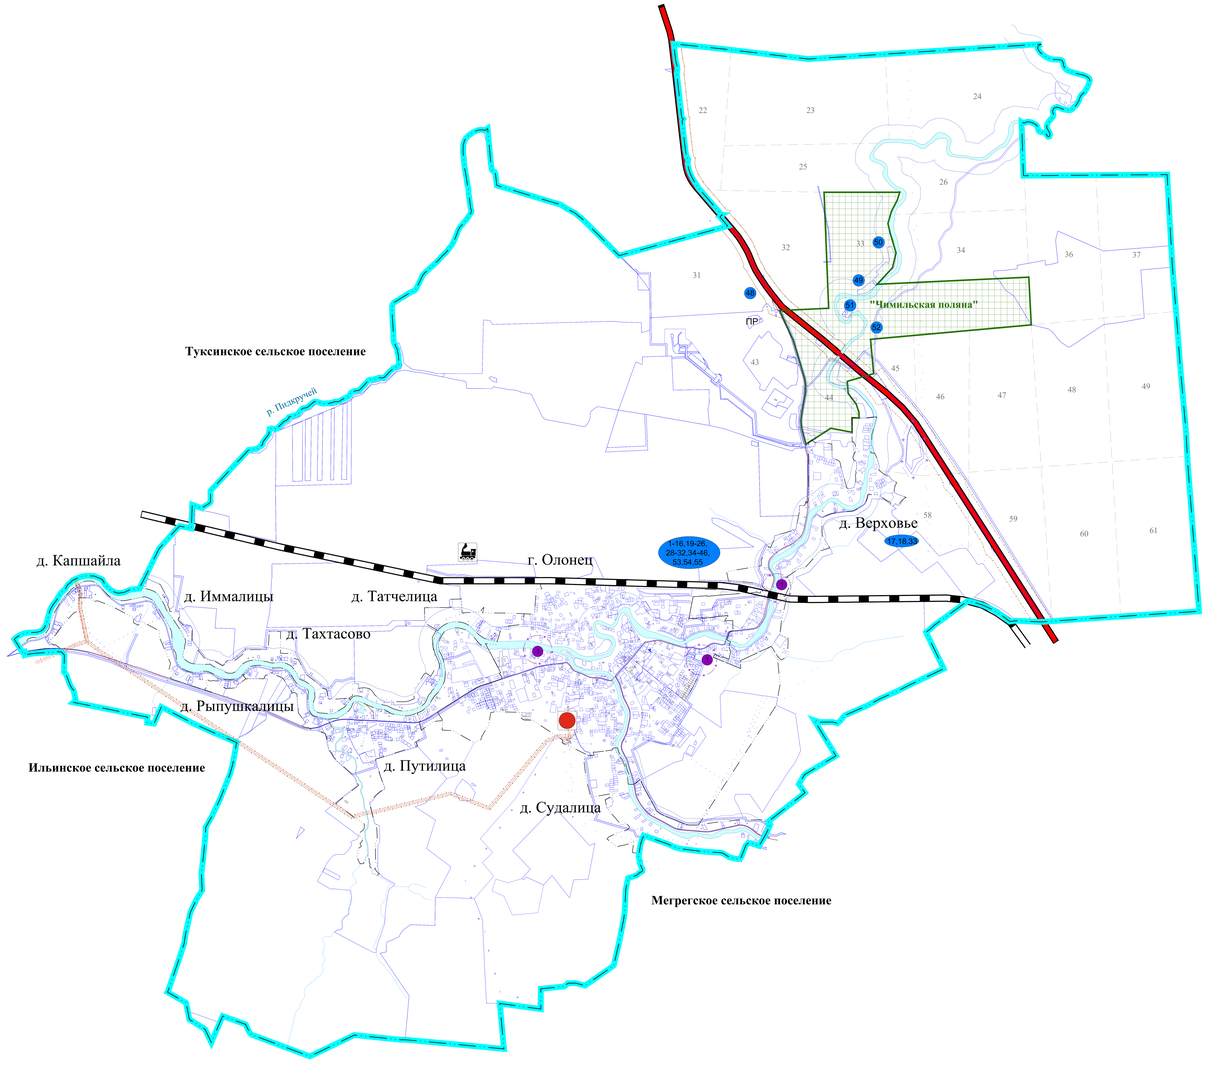

УСЛОВНЫЕ ОБОЗНАЧЕНИЯ

- Граница городского поселения
- Существующие границы населенных пунктов
- Земельные участки, сведения о которых содержатся в ГКН
- Граница лесничеств

ЗОНЫ С ОСОБЫМИ УСЛОВИЯМИ ИСПОЛЬЗОВАНИЯ

- Водоохранная зона
- Охранная зона гидрологического поста
- Охранная зона инженерных сетей
- Санитарно–защитная зона

ОБЪЕКТЫ ТРАНСПОРТНОЙ ИНФРАСТРУКТУРЫ

Железнодорожные пути

- Железнодорожный путь общего пользования "Лодейное Поле – Янисъярви"

Автомобильные дороги

- Автомобильная дорога общего пользования федерального значения Р–21 "Кола" Санкт–Петербург – Петрозаводск – Мурманск – Печенга – граница с Королевством Норвегия

ОБЪЕКТЫ ЖЕЛЕЗНОДОРОЖНОГО ТРАНСПОРТА

- Железнодорожная станция

СУЩЕСТВУЮЩИЕ ИНЖЕНЕРНЫЕ СЕТИ

Сети электроснабжения

- ВЛ – 35 кВ
- Электрическая подстанция 35 кВ

ПУНКТЫ ГОСУДАРСТВЕННОЙ НАБЛЮДАТЕЛЬНОЙ СЕТИ

Наименование	Охранная зона
Гидрологический пост	200 м

ОСОБО ОХРАНЯЕМЫЕ ПРИРОДНЫЕ ТЕРРИТОРИИ

- Памятник природы (болотный памятник природы) «Чимильская поляна»

Изм.	Кол.	Лист	№док.	Подпись	Дата
Директор		Ботин В.А.			
ГИП		Снятков Я.С.			
Архитектор		Шабанова А.А.			

Генеральный план Олонецкого городского поселения Олонецкого национального муниципального района Республики Карелия

Стадия	Лист	Масштаб
ГП		30000

Карта особо охраняемых природных территорий регионального значения, зон с особыми условиями использования территорий и границ лесничеств

ООО "КомплексПроект"
г.Вологда, Пречистенская, наб.12
тел.(8172)75–82–53