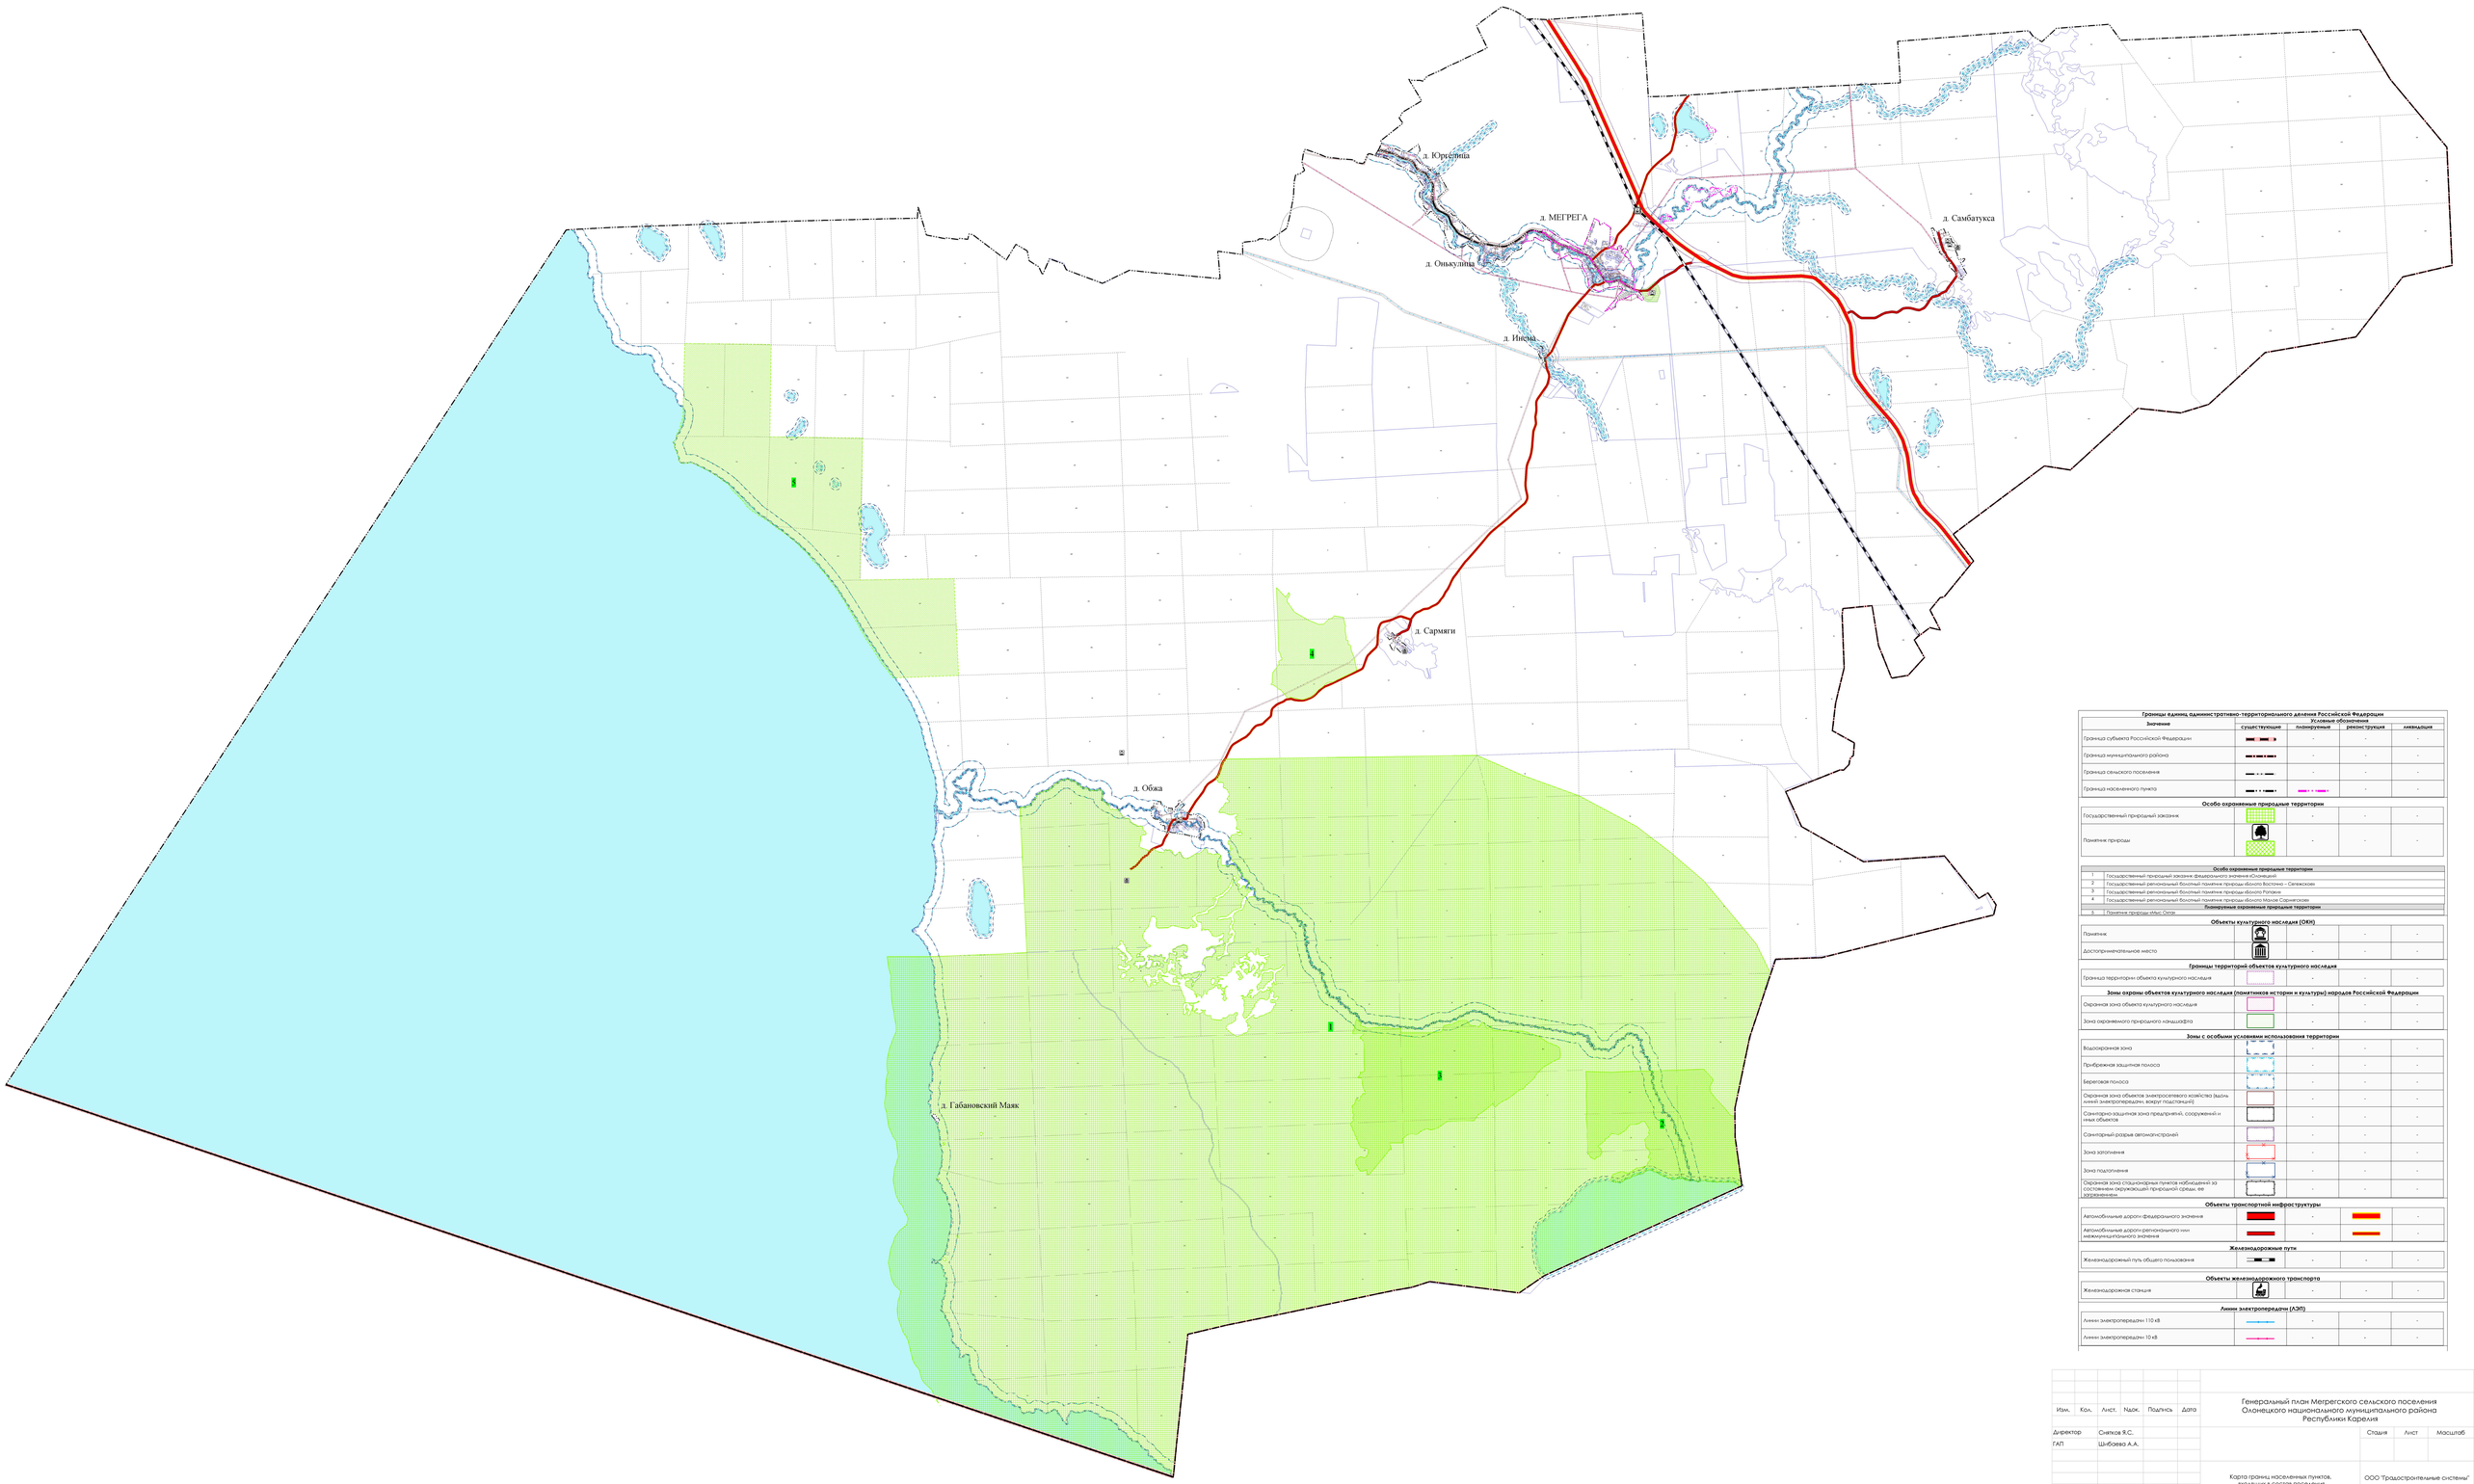


Границы единиц административно-территориального деления Российской Федерации

Значение	Условные обозначения: существующие	планируемые	реконструкция	ликвидация
Граница субъекта Российской Федерации		-	-	-
Граница муниципального района		-	-	-
Граница сельского поселения		-	-	-
Граница населенного пункта			-	-

Особо охраняемые природные территории

Государственный природный заказник		-	-	-
Памятник природы		-	-	-

	Особо охраняемые природные территории
1	Государственный природный заказник федерального значения «Сумозерский»
2	Государственный региональный ботанический памятник природы «Болото Восточно – Сегежское»
3	Государственный региональный ботанический памятник природы «Болото Ротовое»
4	Государственный региональный ботанический памятник природы «Болото Малое Сармягское»
	Планируемые охраняемые природные территории
5	Памятник природы «Мыс Сопа»

Объекты культурного наследия (ОКН)

Памятник		-	-	-
Достопримечательное место		-	-	-

Границы территорий объектов культурного наследия

Граница территории объекта культурного наследия		-	-	-

Зоны охраны объектов культурного наследия (памятников истории и культуры) народов Российской Федерации

Охранная зона объекта культурного наследия		-	-	-
Зона охраняемого природного ландшафта		-	-	-

Зоны с особыми условиями использования территории

Водоохранная зона		-	-	-
Прибрежная защитная полоса		-	-	-
Береговая полоса		-	-	-
Охранная зона объектов электросетевого хозяйства (вдоль линий электропередачи, вокруг подстанций)		-	-	-
Санитарно-защитная зона предприятий, сооружений и иных объектов		-	-	-
Санитарный разрыв автомагистралей		-	-	-
Зона затопления		-	-	-
Зона подтопления		-	-	-
Охранная зона стационарных пунктов наблюдений за состоянием окружающей природной среды, ее загрязнением		-	-	-

Объекты транспортной инфраструктуры

Автомобильные дороги федерального значения		-		-
Автомобильные дороги регионального или межмуниципального значения		-		-

Железнодорожные пути

Железнодорожный путь общего пользования		-	-	-

Объекты железнодорожного транспорта

Железнодорожная станция		-	-	-

Линии электропередачи (ЛЭП)

Линии электропередачи 110 кВ		-	-	-
Линии электропередачи 10 кВ		-	-	-

Изм.	Кол.	Лист.	№док.	Подпись	Дата
Директор		Снятков Я.С.			
ГАП		Шибаева А.А.			

Генеральный план Мегрегского сельского поселения
Олонецкого национального муниципального района
Республики Карелия

Стадия	Лист	Масштаб

Карта границ населенных пунктов, входящих в состав поселения

ООО "Градостроительные системы"