
ГЕНЕРАЛЬНЫЙ ПЛАН
МЕГРЕГСКОГО СЕЛЬСКОГО ПОСЕЛЕНИЯ ОЛОНЕЦКОГО НАЦИОНАЛЬНОГО МУНИЦИПАЛЬНОГО РАЙОНА РЕСПУБЛИКИ КАРЕЛИЯ
Карта планируемого размещения объектов местного значения

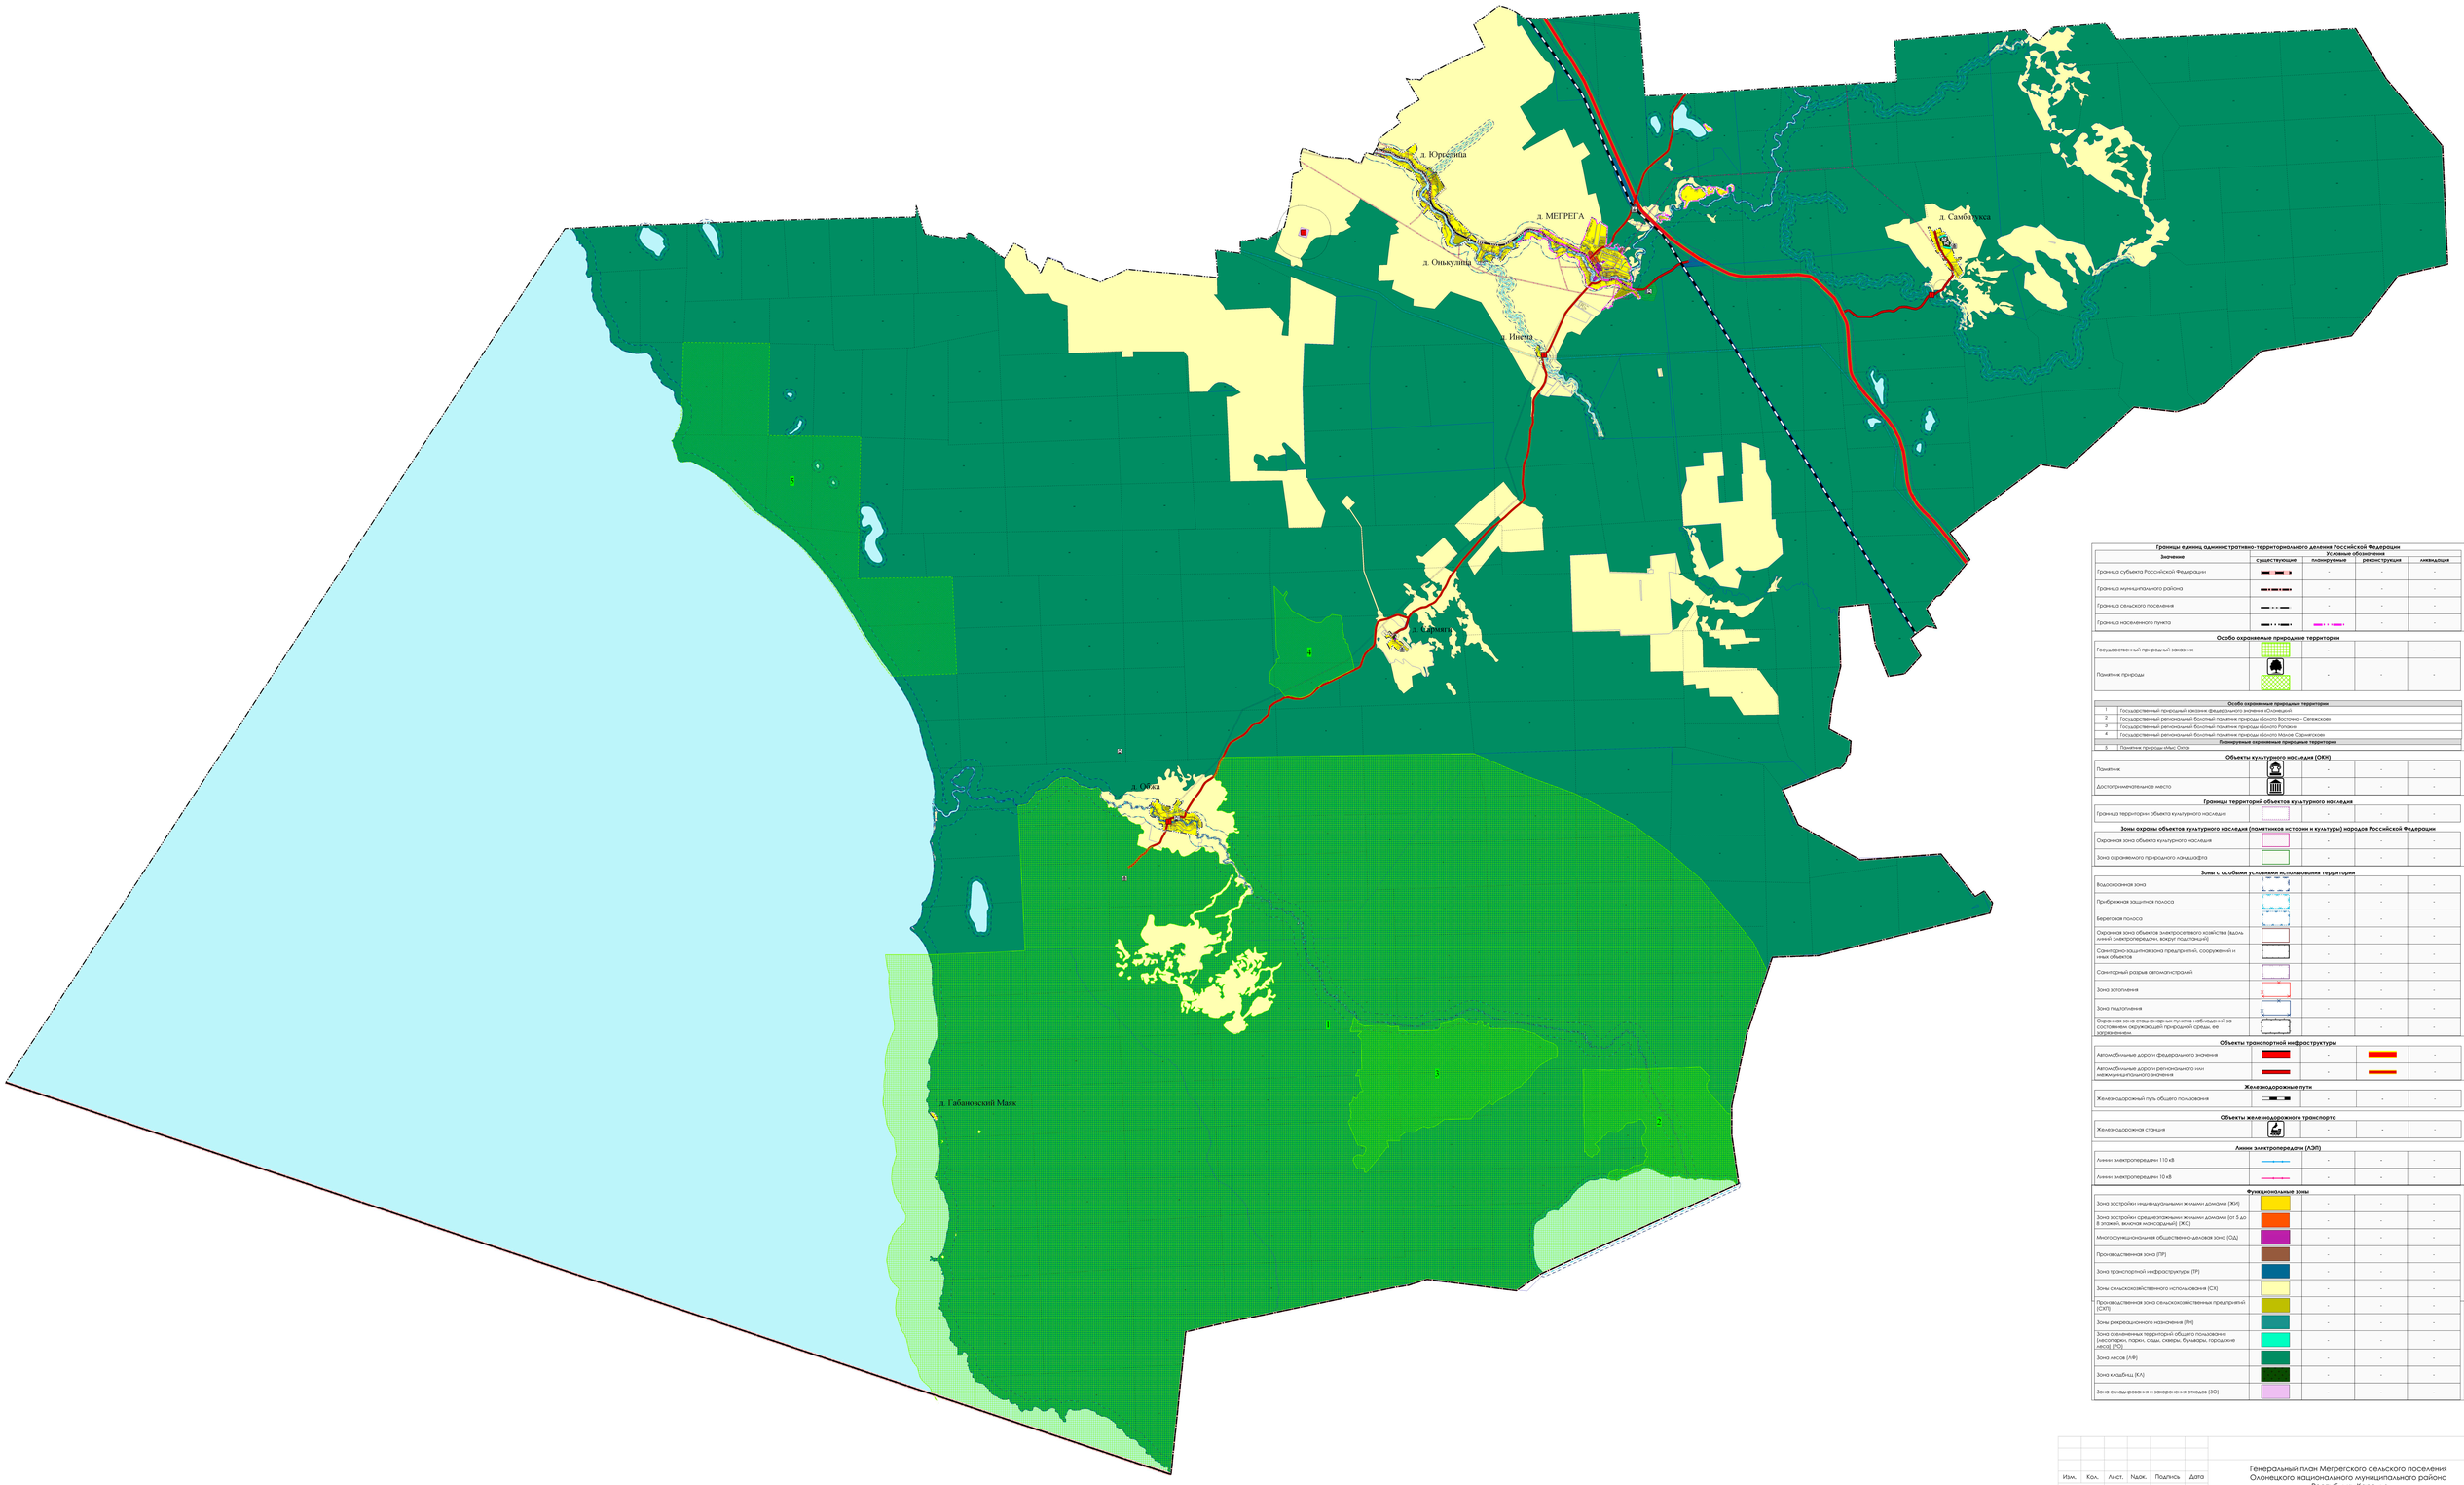

Границы единиц административно-территориального деления Российской Федерации				
Значение	Условное обозначение			
	существующие	планируемые	реконструкция	ликвидация
Граница субъекта Российской Федерации		-	-	-
Граница муниципального района		-	-	-
Граница сельского поселения		-	-	-
Граница населенного пункта		-	-	-
Особо охраняемые природные территории				
Государственный природный заказник		-	-	-
Памятник природы		-	-	-

Особо охраняемые природные территории	
1	Государственный природный заказник федерального значения «Олонецкий»
2	Государственный региональный ботанический памятник природы «Болото Восточно – Сегежское»
3	Государственный региональный ботанический памятник природы «Болото Ропасно»
4	Государственный региональный ботанический памятник природы «Болото Малое Сарматское»
Планируемые охраняемые природные территории	
5	Памятник природы «Мыс Ойка»

Объекты культурного наследия (ОКН)				
Памятник		-	-	-
Достопримечательное место		-	-	-
Границы территорий объектов культурного наследия				
Границы территории объекта культурного наследия		-	-	-
Зоны охраны объектов культурного наследия (памятников истории и культуры) народов Российской Федерации				
Охранная зона объекта культурного наследия		-	-	-
Зона охраняемого природного ландшафта		-	-	-
Зоны с особыми условиями использования территории				
Водоохранная зона		-	-	-
Прибрежная защитная полоса		-	-	-
Береговая полоса		-	-	-
Охранная зона объектов электросетевого хозяйства (вылючая линий электропередачи, конуг подстанций)		-	-	-
Санитарно-защитная зона предприятий, сооружений и иных объектов		-	-	-
Санитарный разрыв автомагистралей		-	-	-
Зона затопления		-	-	-
Зона подтопления		-	-	-
Охранная зона стационарных пунктов наблюдений за состоянием окружающей природной среды, ее загрязнением		-	-	-
Объекты транспортной инфраструктуры				
Автомобильные дороги федерального значения		-		-
Автомобильные дороги регионального или межмуниципального значения		-		-
Железнодорожные пути				
Железнодорожный путь общего пользования		-	-	-
Объекты железнодорожного транспорта				
Железнодорожная станция		-	-	-
Линии электропередачи (ЛЭП)				
Линии электропередачи 110 кВ		-	-	-
Линии электропередачи 10 кВ		-	-	-
Функциональные зоны				
Зона застройки индивидуальными жилыми домами (ЖИ)		-	-	-
Зона застройки среднеэтажными жилыми домами (от 5 до 8 этажей, включая мансардный) (ЖС)		-	-	-
Многофункциональная общественно-деловая зона (ОД)		-	-	-
Производственная зона (ПР)		-	-	-
Зона транспортной инфраструктуры (ТР)		-	-	-
Зоны сельскохозяйственного использования (СХ)		-	-	-
Производственная зона сельскохозяйственных предприятий (СХП)		-	-	-
Зоны рекреационного назначения (РН)		-	-	-
Зона озелененных территорий общего пользования (лесопарки, парки, сады, скверы, бульвары, городские леса) (РО)		-	-	-
Зона лесов (ЛФ)		-	-	-
Зона кладбищ (КЛ)		-	-	-
Зона складирования и захоронения отходов (ЗО)		-	-	-

Изм.	Кол.	Лист.	№док.	Подпись	Дата
Директор		Снятков Я.С.			
ГАП		Шибаева А.А.			

Генеральный план Мегрегского сельского поселения Олонецкого национального муниципального района Республики Карелия

Стадия	Лист	Масштаб

Карта планируемого размещения объектов местного значения

ООО "Градостроительные системы"