ГЕНЕРАЛЬНЫЙ ПЛАН
МЕГРЕГСКОГО СЕЛЬСКОГО ПОСЕЛЕНИЯ ОЛОНЕЦКОГО НАЦИОНАЛЬНОГО МУНИЦИПАЛЬНОГО РАЙОНА РЕСПУБЛИКИ КАРЕЛИЯ
Карта функциональных зон

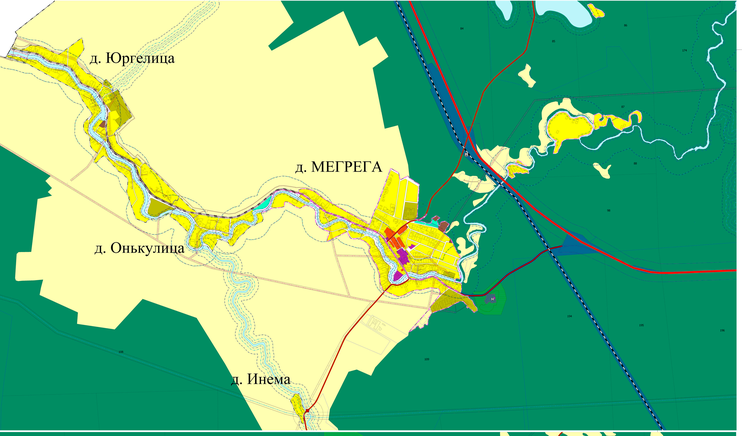

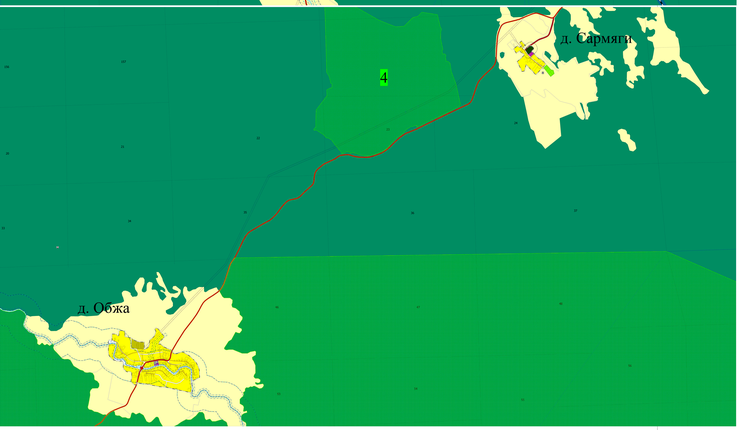

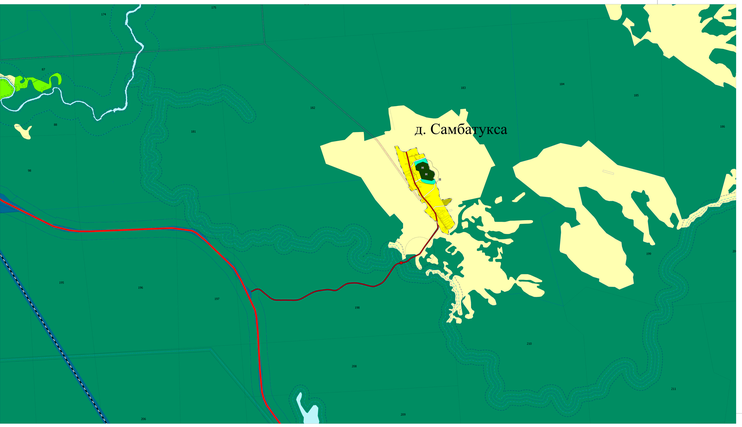

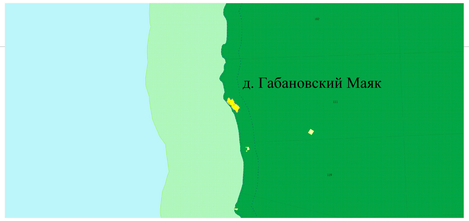

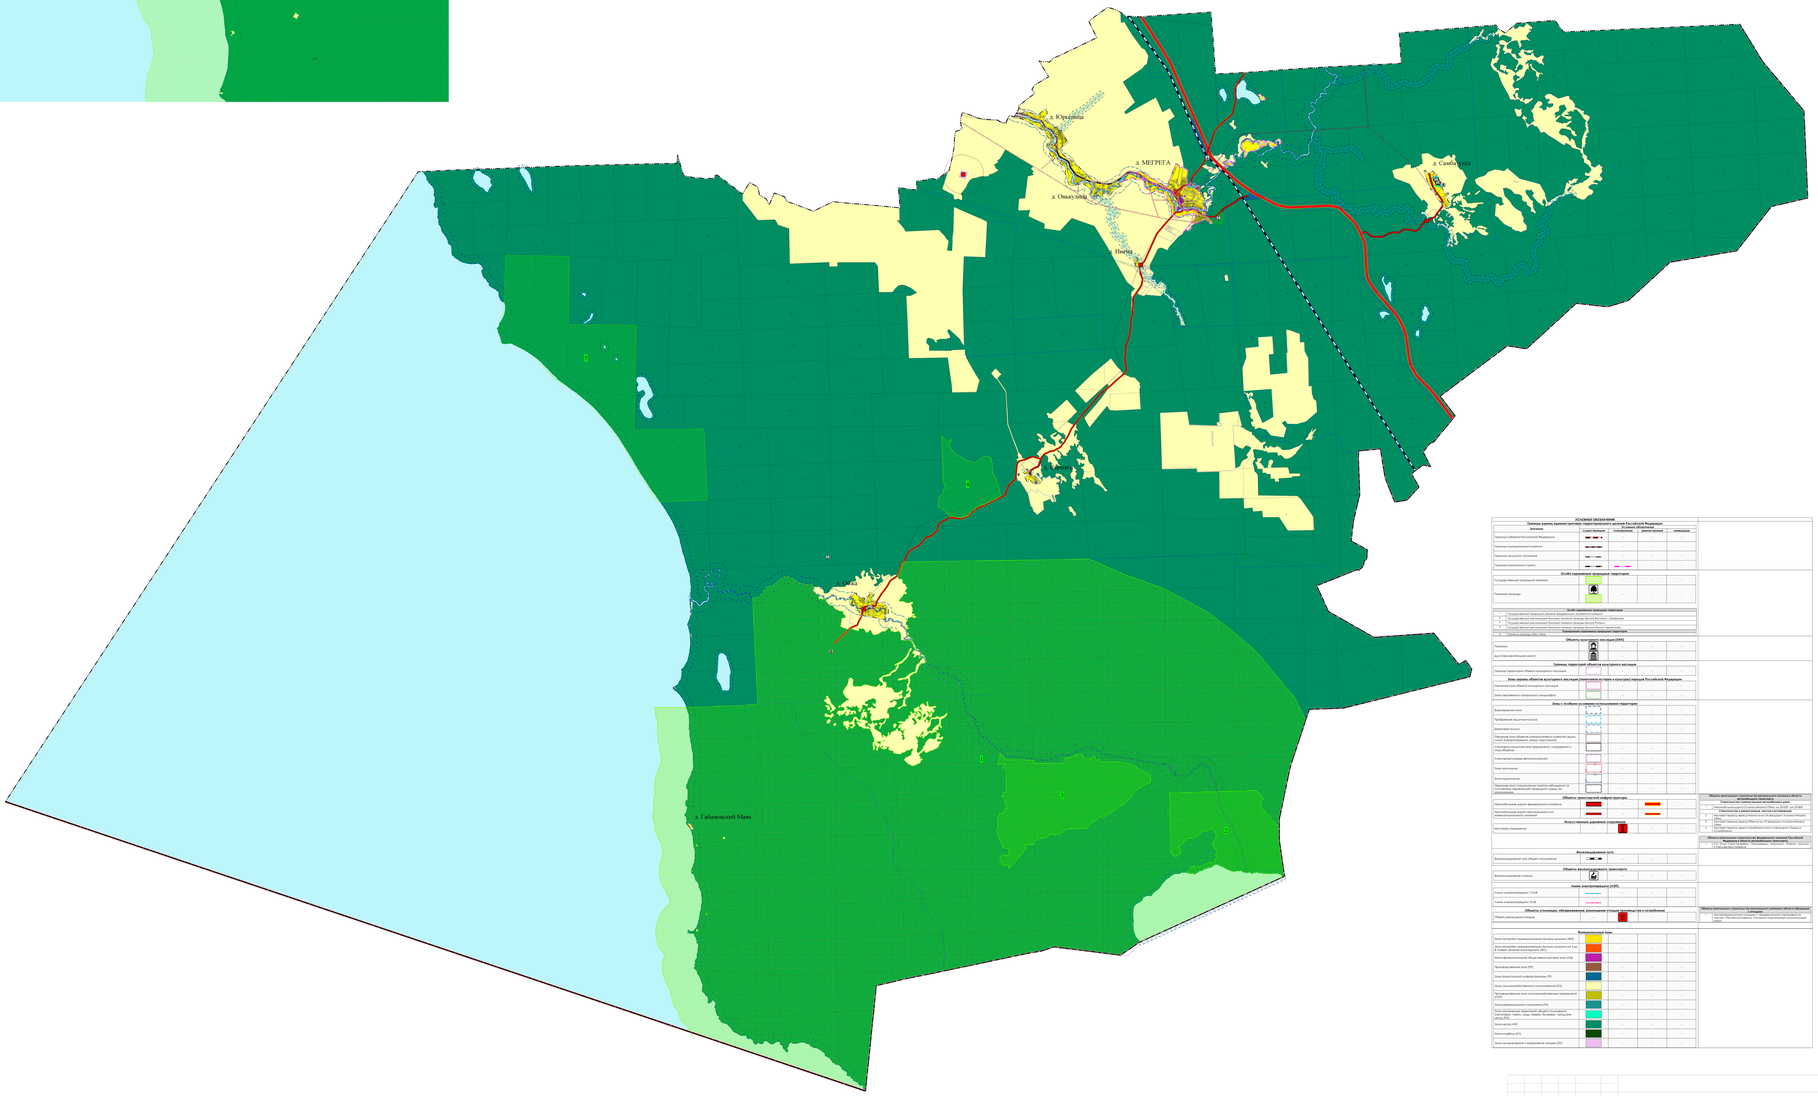

ОСНОВНЫЕ ОБОЗНАЧЕНИЯ

Границы, land, административно-территориального деления Российской Федерации

Границы	существующие	планируемые	ранее учтенные	исключаемые
Граница субъекта Российской Федерации				
Граница муниципального района				
Граница сельского поселения				
Граница населенного пункта				

Особо охраняемые природные территории

Государственный природный заказник	
Памятник природы	

Особо охраняемые природные территории

1	Государственный природный заказник регионального значения «Мегрегский»
2	Государственный ботанический памятник природы регионального значения «Ламбина»
3	Государственный ботанический памятник природы регионального значения «Ламбина»
4	Государственный ботанический памятник природы регионального значения «Ламбина»

Объекты культурного наследия (ОКН)

Памятники	
Достопримечательные места	

Границы территорий объектов культурного наследия

Границы территории объекта культурного наследия	

Зоны охраны объектов культурного наследия (памятников и истории и культуры) народов Российской Федерации

Утвержденная охранная зона памятников	
Зона охранного природного ландшафта	

Зоны с особыми условиями использования территории

Водоохранная зона	
Прибрежная защитная полоса	
Береговая полоса	
Санитарная зона объектов хозяйственного назначения	
Санитарно-защитная зона (санитарный разрыв) – охранная зона объектов	
Санитарная охрана (источников)	
Зона охранная	
Зона подтопления	
Зона ограничения использования земель сельскохозяйственного назначения	

Объекты транспортной инфраструктуры

Автомобильный транспорт (федерального значения)	
Автомобильный транспорт регионального или межмуниципального значения	

Иные объекты капитального строительства

Иное сооружение	

Коммуникационная зона

Коммуникационный пункт общего пользования	

Объекты железнодорожного транспорта

Железнодорожная станция	

Линии электропередачи (ЛЭП)

Линия электропередачи 110 кВ	
Линия электропередачи 10 кВ	

Объекты утилизации, обезвреживания, размещения отходов производства и потребления

Объект размещения отходов	

Функциональные зоны

Зона застройки индивидуальными жилыми домами (Ж1)	
Зона застройки среднеэтажными жилыми домами (от 5 до 8 этажей, включая мансардный) (Ж2)	
Многофункциональная общественно-деловая зона (ОД)	
Производственная зона (П)	
Зона транспортной инфраструктуры (ТР)	
Зона сельскохозяйственного использования (СХ)	
Рекреационная зона (спортивно-оздоровительная, природная) (Р)	
Зона инженерного оборудования (ИО)	
Зона специального назначения (кладбища, свалки, скотомогильники, иные объекты, размещение которых может быть обеспечено только путем выделения данной зоны) (СП)	
Зона акваторий (А)	
Зона лесов (Л)	
Зона специального назначения (военный объект) (СП)	

Объекты капитального строительства федерального значения, объекта регионального значения, объекта местного значения муниципального района, объекта местного значения поселения, иных объектов капитального строительства, их основные характеристики, их местоположение, а также характеристики зон с особыми условиями использования территорий в случае, если установление таких зон required в связи с размещением данных объектов

1	Объекты капитального строительства федерального значения, объекта регионального значения, объекта местного значения муниципального района, объекта местного значения поселения, иных объектов капитального строительства, их основные характеристики, их местоположение, а также характеристики зон с особыми условиями использования территорий в случае, если установление таких зон required в связи с размещением данных объектов: Автомобильный транспорт (федерального значения) Автомобильная дорога «Подъезд к г. Петрозаводск» от автодороги «Кола»
2	Объекты капитального строительства федерального значения, объекта регионального значения, объекта местного значения муниципального района, объекта местного значения поселения, иных объектов капитального строительства, их основные характеристики, их местоположение, а также характеристики зон с особыми условиями использования территорий в случае, если установление таких зон required в связи с размещением данных объектов: Автомобильный транспорт (федерального значения) Автомобильная дорога «Подъезд к г. Петрозаводск» от автодороги «Кола»

Объекты капитального строительства федерального значения, объекта регионального значения, объекта местного значения муниципального района, объекта местного значения поселения, иных объектов капитального строительства, их основные характеристики, их местоположение, а также характеристики зон с особыми условиями использования территорий в случае, если установление таких зон required в связи с размещением данных объектов

1	Объекты капитального строительства федерального значения, объекта регионального значения, объекта местного значения муниципального района, объекта местного значения поселения, иных объектов капитального строительства, их основные характеристики, их местоположение, а также характеристики зон с особыми условиями использования территорий в случае, если установление таких зон required в связи с размещением данных объектов: Линии электропередачи 110 кВ

Изм.	Кол.	Лист.	№док.	Подпись	Дата
Директор		Сивков В.С.			
ГАП		Шибаева А.А.			

Генеральный план Мегрегского сельского поселения Олонецкого национального муниципального района Республики Карелия

Стадия	Лист	Масштаб

Карта функциональных зон

ООО "Проектстроительные системы"