

Утверждена


(наименование документа об утверждении, включая наименование
органов государственной власти или органов местного
самоуправления, принявших решение об утверждении схемы
или подписавших соглашение о перераспределении земельных участков)
от _____ № _____

Схема расположения земельного участка или земельных участков
на кадастровом плане территории

Условный номер земельного участка :ЗУ1

Площадь земельного участка 900 м²

Обозначение характерных точек границ	Координаты, м. (МСК-10)		Обозначение характерных точек границ	Координаты, м.(МСК-10)	
	X	Y		X	Y
1	2	3	1	2	3
н1	251847.99	1448362.30	-	-	-
н2	251862.25	1448385.96	-	-	-
н3	251836.09	1448403.73	-	-	-
н4	251820.87	1448378.78	-	-	-
-	-	-	-	-	-
-	-	-	-	-	-

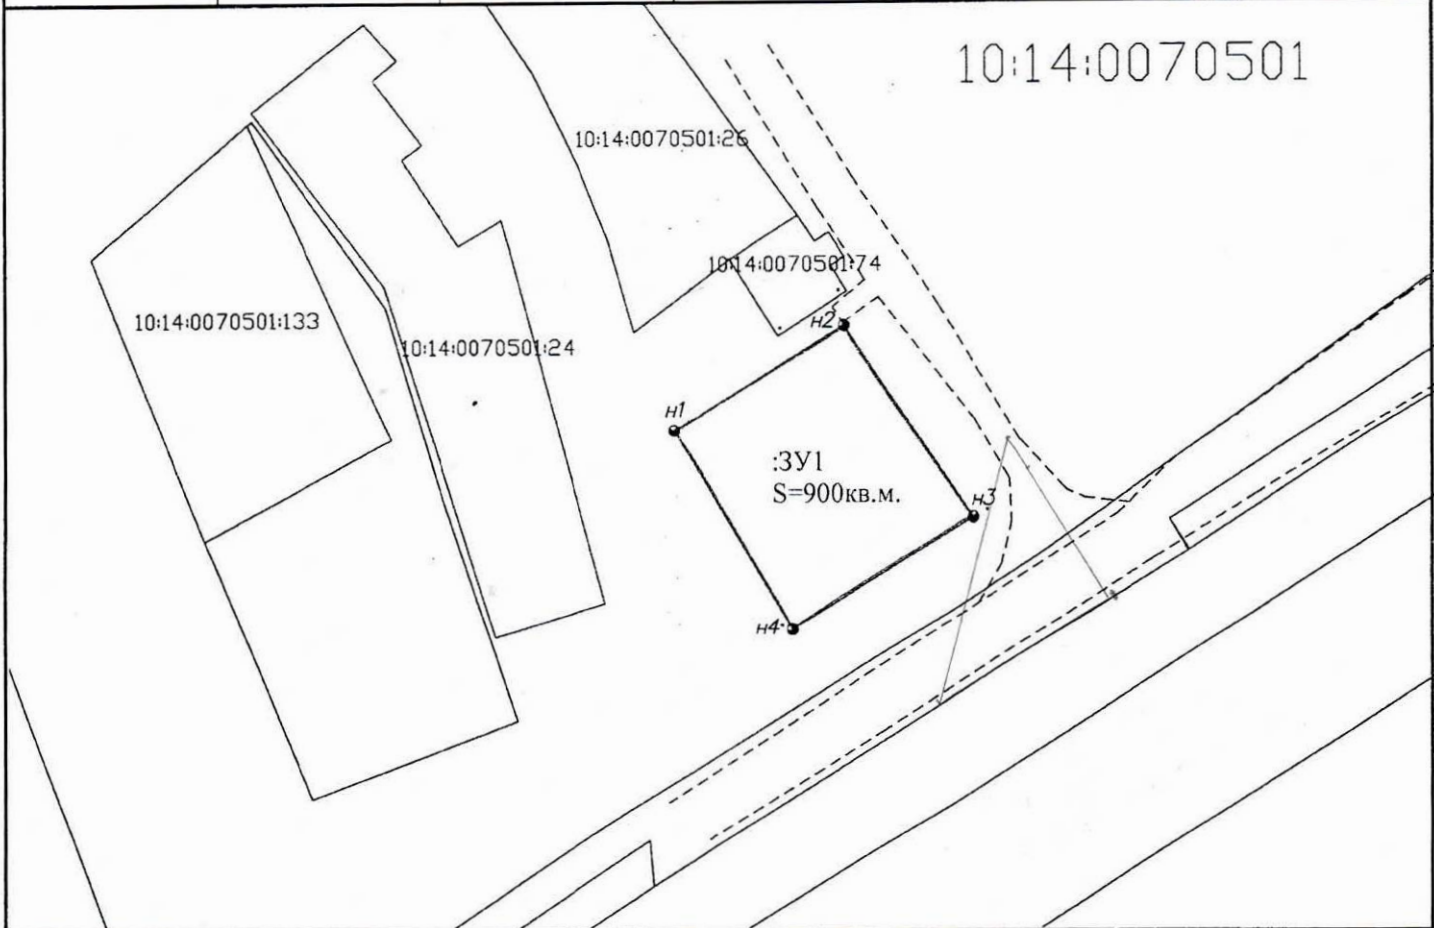

Масштаб 1 : 1000

Условные обозначения :

- существующая часть границы, имеющаяся в ГКН сведения о которой достаточны для определения ее местоположения
- вынос образованная часть границы, имеющаяся в ГКН сведения о которой достаточны для определения ее местоположения
- - - граница кадастрового квартала в пределах которого расположен земельный участок
- :123 - исходные, измененные и уточняемые земельные участки
- :ЗУ1 - обозначение образуемого земельного участка
- :ЗУ1(1) - обозначение контура образуемого земельного участка
- РК № 10:14:0090109 - обозначение кадастрового квартала
- 26 - прекратившие существование характерные точки границ
- 25 - обозначение характерных точек границы, местоположение которых не изменилось или было уточнено
- н1 - обозначение новых характерных точек границ земельных участков и их частей
- :123/5 - существующая часть земельного участка
- :123/чзу1 - образованные части измененных и уточняемых земельных участков
- :ЗУ1/чзу1 - образованные части земельных участков, образованных из земель, находящихся в государственной собственности
- МСК-10 - система координат
- Ж - жилой объект Н - нежилой объект
- грунт, асфальт - обозначение дорожного покрытия
- ул. Фиштова - обозначение улицы