Утверждена

Распоряжением Министерства имущественных и земельных отношений республики Карелия

от "___" _____202__ г. № _____

Схема расположения земельного участка или земельных участков на кадастровом плане территории

Система координат МСК-10		
Площадь земельного участка 1500 м^2		
Обозначение характерных точек границ	Координаты, м	
	X	Y
н1	292254,49	1445205,66
н2	292241,98	1445261,64
н3	292216,68	1445249,64
н4	292227,46	1445199,20
н1	292254,49	1445205,66

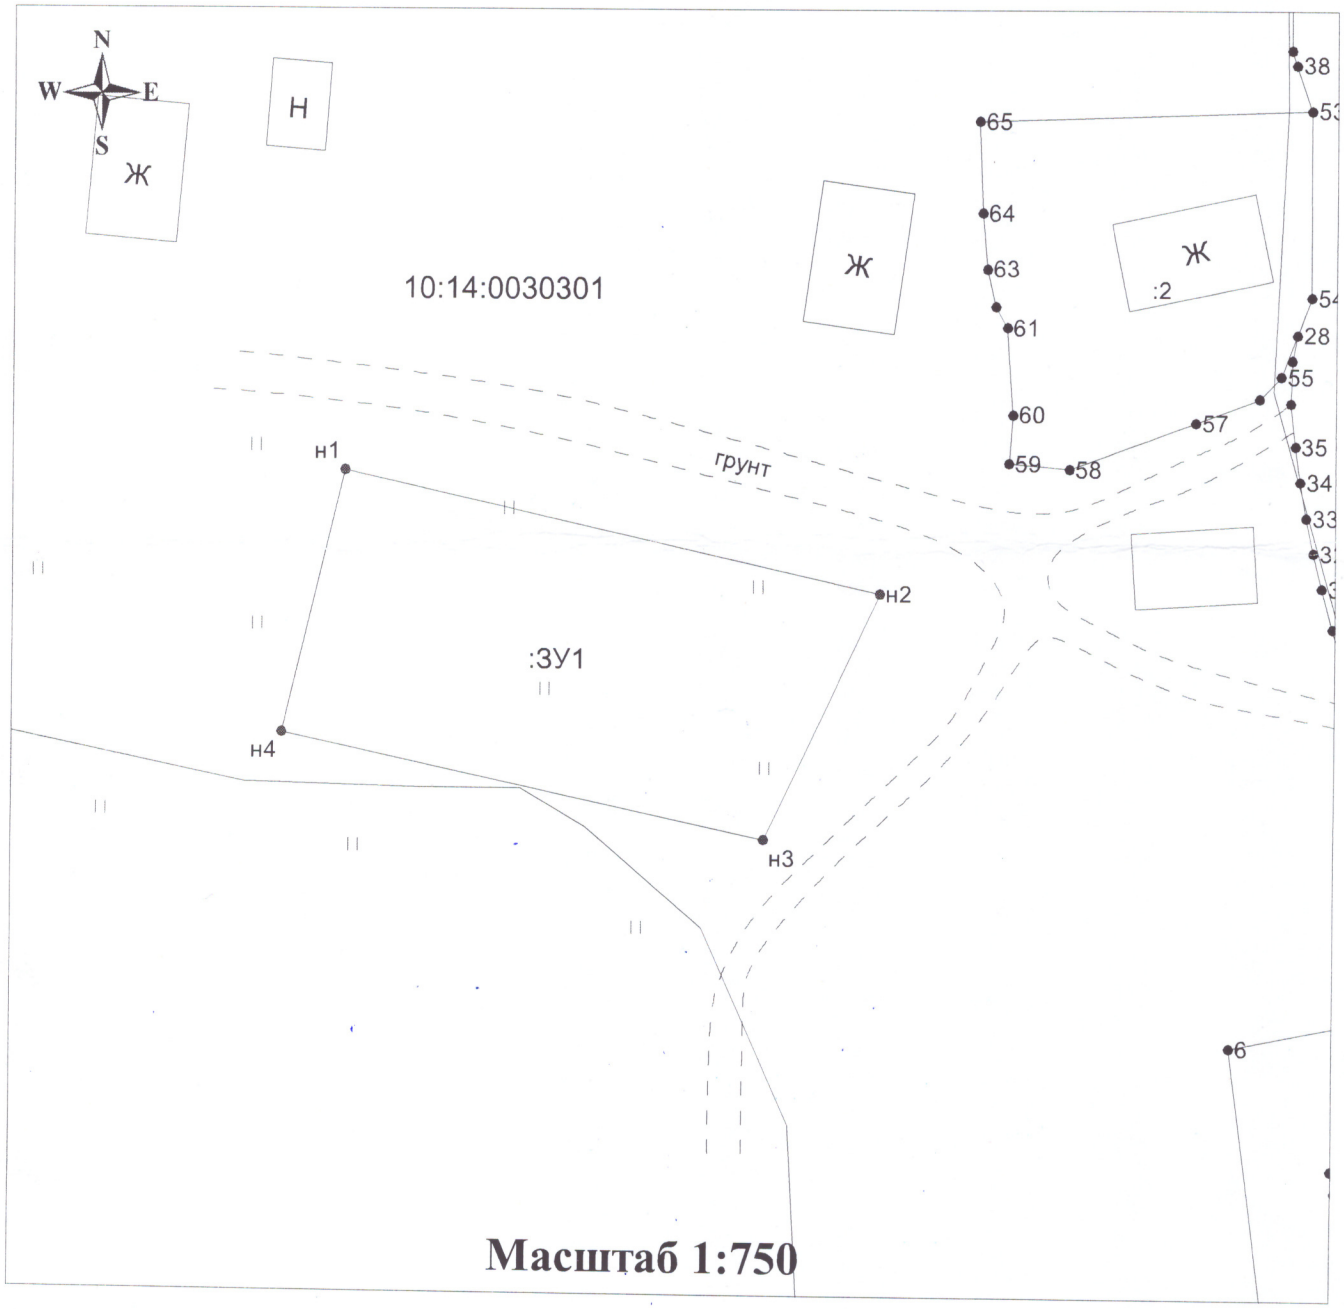

Масштаб 1:750

Условные обозначения:

- вновь образованная часть границы;
- существующая часть границы;
- новая характерная точка границы земельного участка и ее номер;
- существующая характерная точка границы земельного участка и ее номер;
- обозначение образуемого земельного участка;
- кадастровый номер земельного участка;
- номер кадастрового квартала

н1 ●

28 ●

:ЗУ1

:20

10:14:0030301