Утверждена

_____

(наименование документа об утверждении, включая

_____

наименования органов государственной власти или

_____

органов местного самоуправления, принявших решение об утверждении схемы или подписавших соглашение о перераспределении земельных участков)

от _____ № _____

Схема расположения земельного участка или земельных участков на кадастровом плане территории

Условный номер земельного участка: 10:14:0050118:ЗУ1		
Площадь земельного участка: 1448 кв.м.		
Обозначение характерных точек границ	Координаты, м	
	X	Y
1	2	3
1	255687.33	1436200.74
2	255669.88	1436170.26
3	255698.89	1436142.03
4	255720.01	1436166.23

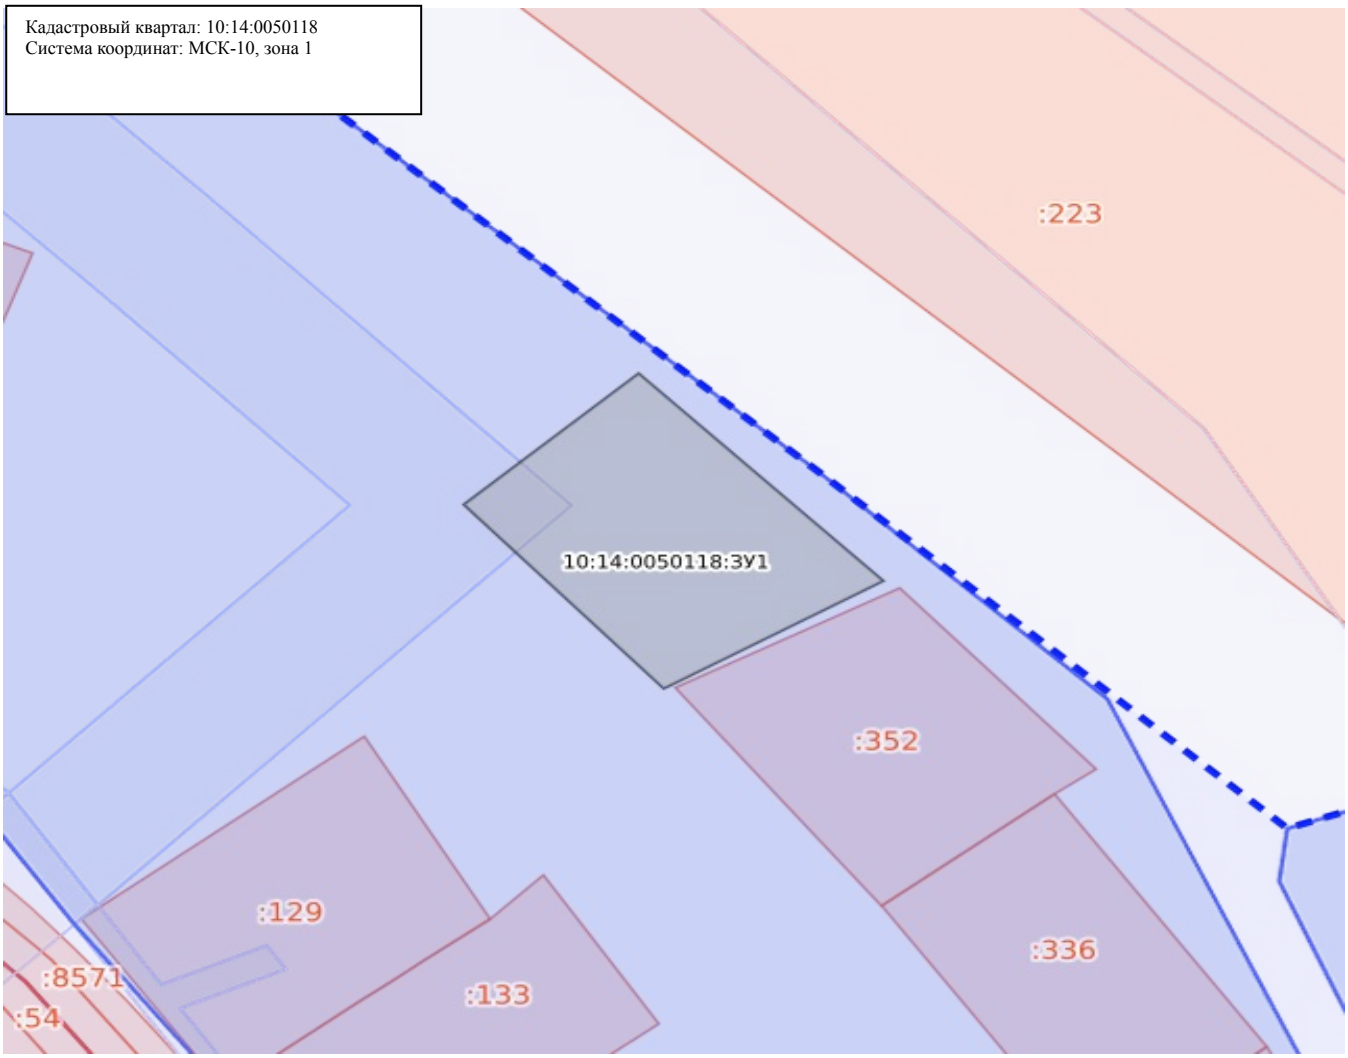

Масштаб: 1:1000

Условные обозначения:

- Государственная граница Российской Федерации
- Границы между субъектами Российской Федерации
- Границы муниципальных образований
- Границы населённых пунктов
- Кадастровые кварталы
- Сооружения
- Объекты незавершенного строительства
- Здания
- Земельные участки
- Зоны с особыми условиями использования территории
- Территориальная зона
- Территория объекта культурного наследия
- Особо охраняемая природная территория
- Особая экономическая зона
- Охотничьи угодья
- Территория опережающего развития
- Зоны территориального развития Российской Федерации
- Игорная зона
- Лесничество
- Утвержденный проект межевания территории
- Границы территории, в отношении которой устанавливается публичный сервитут
- Байкальская природная территория и ее экологические зоны
- Территория, в отношении которой принято решение о резервировании земель для государственных и муниципальных нужд
- Образуемые ЗУ