АССОЦИАЦИЯ “ГАЗИФИКАЦИЯ УДМУРТИИ”
ООО “УДМУРТГАЗПРОЕКТ”
ПРОЕКТНЫЕ РАБОТЫ
ИНЖЕНЕРНЫЕ ИЗЫСКАНИЯ ДЛЯ СТРОИТЕЛЬСТВА
КАРТОГРАФИЧЕСКИЕ РАБОТЫ

ДОКУМЕНТАЦИЯ ПО ПЛАНИРОВКЕ ТЕРРИТОРИИ

«Строительство газопровода распределительного (уличная сеть) по д.Татчелица, д.Путилица, д.Тахтасово, д.Иммалицы, д.Рыпушкалицы, д.Капшойла, Олонецкого городского поселения Олонецкого национального муниципального района»

ОСНОВНАЯ ЧАСТЬ
ПРОЕКТА МЕЖЕВАНИЯ ТЕРРИТОРИИ

1028-ПМТ.ОЧ

2018

Взам. инв. №
Подп. и дата
Инв. № подл.

Формат А4

АССОЦИАЦИЯ “ГАЗИФИКАЦИЯ УДМУРТИИ”
ООО “УДМУРТГАЗПРОЕКТ”
ПРОЕКТНЫЕ РАБОТЫ
ИНЖЕНЕРНЫЕ ИЗЫСКАНИЯ ДЛЯ СТРОИТЕЛЬСТВА
КАРТОГРАФИЧЕСКИЕ РАБОТЫ

ДОКУМЕНТАЦИЯ ПО ПЛАНИРОВКЕ ТЕРРИТОРИИ

«Строительство газопровода распределительного (уличная сеть) по д.Татчелица, д.Путилица, д.Тахтасово, д.Иммалицы, д.Рыпушкалицы, д.Капшойла, Олонецкого городского поселения Олонецкого национального муниципального района»

ОСНОВНАЯ ЧАСТЬ
ПРОЕКТА МЕЖЕВАНИЯ ТЕРРИТОРИИ

1028-ПМТ.ОЧ

Главный инженер_____ Д.Л. Колясев

Главный инженер проекта_____ С.В. Алейникова

2018

Взам. инв. №	
Подп. и дата	
Инв. № подл.	

Формат А4

СОДЕРЖАНИЕ ОСНОВНОЙ ЧАСТИ ПРОЕКТА МЕЖЕВАНИЯ ТЕРРИТОРИИ

№ п/п	Наименование	Прим.
1	2	3
Основная часть проекта межевания территории		
«Графическая часть»		
1	- Чертеж межевания территории. М1:1000	1028.1-ПМТ.ГМ.3 д.Татчелица
2	- Чертеж межевания территории. Фрагмент.1 М1:1000	1028.2-ПМТ.ГМ.3 д.Путилица
3	- Чертеж межевания территории. Фрагмент.2 М1:1000	
4	- Чертеж межевания территории. Фрагмент.1;2 М1:1000	1028.3-ПМТ.ГМ.3 д.Тахтасово, д.Иммалицы
5	- Чертеж межевания территории. Фрагмент.3 М1:1000	
6	- Чертеж межевания территории. Фрагмент.4 М1:1000	
7	- Чертеж межевания территории. Фрагмент.5 М1:1000	
8	- Чертеж межевания территории. Фрагмент.1 М1:1000	1028.4-ПМТ.ГМ.3 д.Рыпушкалицы
9	- Чертеж межевания территории. Фрагмент.2 М1:1000	
10	- Чертеж межевания территории. Фрагмент.3 М1:1000	
11	- Чертеж межевания территории. Фрагмент.4 М1:1000	
12	- Чертеж межевания территории. Фрагмент.5;6 М1:1000	
13	- Чертеж межевания территории. Фрагмент.1 М1:1000	1028.5-ПМТ.ГМ.3 д.Капшойла
14	- Чертеж межевания территории. Фрагмент.2 М1:1000	
15	- Чертеж межевания территории. Фрагмент.3 М1:1000	
16	- Чертеж межевания территории. Фрагмент.4 М1:1000	
«Текстовая часть»		
1	Введение	Стр.4
2	Цель разработки проекта	Стр.4
3	Исходные материалы, используемые в проекте межевания	Стр.5
4	Опорно-межевая сеть на территории проектирования	Стр.5
5	Структура территории	Стр.6
6	Образование земельных участков	Стр.11
6.1	Ведомость образуемых земельных участков	Стр.11
6.2	Параметры образуемых земельных участков	Стр.15
7	Образование частей земельных участков	Стр.59
7.1	Ведомость образуемых частей земельных участков	Стр.59
7.2	Параметры образуемых частей земельных участков	Стр.78
Приложения		
А.	Постановление №609 от 04.06.2018 Администрации Олонецкого национального муниципального района Республики Карелия о принятии решения о подготовке проектов планировки и проектов межевания территории по объектам «Строительство газопровода распределительного (уличная сеть) по д.Татчелица, д.Путилица, д.Тахтасово, д.Иммалицы, д.Рыпушкалицы, д.Капшойла, Олонецкого городского поселения Олонецкого национального муниципального района»	
Б.	Техническое задание на выполнение проектов планировки и проектов межевания территории по объектам «Строительство газопровода распределительного (уличная сеть) по д.Татчелица, д.Путилица, д.Тахтасово, д.Иммалицы, д.Рыпушкалицы, д.Капшойла, Олонецкого городского поселения Олонецкого национального муниципального района» утвержденное Главой администрации Олонецкого национального муниципального района Прокопьевым С.К	

ТЕКСТОВАЯ ЧАСТЬ

1. Введение.

Проект межевания территории линейного объекта: «Строительство газопровода распределительного (уличная сеть) по д.Татчелица, д.Путилица, д.Тахтасово, д.Иммалицы, д.Рыпушкалицы, д.Капшойла, Олонецкого городского поселения Олонецкого национального муниципального района» выполнен на основании документов:

- Генеральный план Олонецкого городского поселения Олонецкого национального муниципального района Республики Карелия (в редакции от 15.09.2015г.)
- Правила землепользования и застройки Олонецкого городского поселения Олонецкого национального муниципального района Республики Карелия (в редакции от 11.09.2015г.);
- Техническое задание на выполнение проектов планировки и проектов межевания территории по объектам «Строительство газопровода распределительного (уличная сеть) по д.Татчелица, д.Путилица, д.Тахтасово, д.Иммалицы, д.Рыпушкалицы, д.Капшойла, Олонецкого городского поселения Олонецкого национального муниципального района» утвержденное Главой администрации Олонецкого национального муниципального района Прокопьевым С.К
- Топографической основы масштаба 1:500;1:1000
- Материалы инженерно-геодезических, геологических изысканий выполненных в 2017г.
- Постановление №609 от 04.06.2018 Администрации Олонецкого национального муниципального района Республики Карелия о принятии решения о подготовке проектов планировки и проектов межевания территории по объектам «Строительство газопровода распределительного (уличная сеть) по д.Татчелица, д.Путилица, д.Тахтасово, д.Иммалицы, д.Рыпушкалицы, д.Капшойла, Олонецкого городского поселения Олонецкого национального муниципального района»
- Сведений из филиала Федерального Государственного Бюджетного учреждения «Федеральная кадастровая палата Федеральной службы государственной регистрации, кадастра и картографии» по Республике Карелия

По содержанию проект межевания территории линейного объекта: «Строительство газопровода распределительного (уличная сеть) по д.Татчелица, д.Путилица, д.Тахтасово, д.Иммалицы, д.Рыпушкалицы, д.Капшойла, Олонецкого городского поселения Олонецкого национального муниципального района отвечает требованиям статьи 43 Градостроительного кодекса Российской Федерации.

2. Цель разработки проекта межевания.

Целью разработки проекта межевания территории линейных объектов: «Строительство газопровода распределительного (уличная сеть) по д.Татчелица, д.Путилица, д.Тахтасово, д.Иммалицы, д.Рыпушкалицы, д.Капшойла, Олонецкого городского поселения Олонецкого национального муниципального района», является:

- определение местоположения границ образуемых земельных участков, частей земельных участков, предназначенных для строительства и эксплуатации линейных объектов «Строительство газопровода распределительного (уличная сеть) по д.Татчелица, д.Путилица, д.Тахтасово, д.Иммалицы, д.Рыпушкалицы, д.Капшойла, Олонецкого городского поселения Олонецкого национального муниципального района»

Проект межевания территории линейных объектов «Строительство газопровода распределительного (уличная сеть) по д.Татчелица, д.Путилица, д.Тахтасово, д.Иммалицы, д.Рыпушкалицы, д.Капшойла, Олонецкого городского поселения Олонецкого национального муниципального района» подготовлен в соответствии с проектными решениями проекта планировки территории линейного объекта «Строительство газопровода распределительного (уличная сеть) по д.Татчелица, д.Путилица, д.Тахтасово, д.Иммалицы, д.Рыпушкалицы, д.Капшойла, Олонецкого городского поселения Олонецкого национального муниципального района»

В соответствии с установленными зонами планируемого размещения линейных объектов проектом межевания территории определены местоположения образуемых многоконтурных земельных участков , частей земельных участков необходимых для строительства и эксплуатации линейных объектов «Строительство газопровода распределительного (уличная сеть) по д.Татчелица, д.Путилица, д.Тахтасово, д.Иммалицы, д.Рыпушкалицы, д.Капшойла, Олонецкого городского поселения Олонецкого национального муниципального района»

Задачами подготовки проекта является анализ фактического землепользования и разработка проектных решений по образованию земельных участков, частей земельных участков, для строительства и эксплуатации линейных объектов

3. Исходные материалы, используемые в проекте межевания.

1. Проект планировки территории. (1028-ППТ.ОЧ)
2. Сведения из филиала Федерального Государственного Бюджетного учреждения «Федеральная кадастровая палата Федеральной службы государственной регистрации, кадастра и картографии» по Республике Карелия
3. Выписки из Единого государственного реестра недвижимости об основных характеристиках и зарегистрированных правах на объекты недвижимости в границы которых попадают проектируемые линейные объекты

4. Опорно-межевая сеть на территории проектирования.

На территории проектирования существует установленная система геодезической сети специального назначения для определения координат точек земной поверхности с использованием спутниковых систем. Система координат – МСК 10. Действующая система геодезической сети удовлетворяет требованиям выполнения землеустроительных работ для установления границ земельных участков на местности.

5. Структура территории

Рассматриваемая территория административно расположена в д.Татчелица, д.Путилица, д.Тахтасово, д.Иммалицы, д.Рыпушкалицы, д.Капшойла, Олонецкого городского поселения Олонецкого национального муниципального района см.рис1.1-1.5



Рисунок 1.1 – Фрагмент схемы структуры территории д.Татчелица

По данным Генерального плана Олонецкого городского поселения Олонецкого национального муниципального района Республики Карелия (в редакции от 15.09.2015г.) а так же правил землепользования и застройки Олонецкого городского поселения Олонецкого национального муниципального района Республики Карелия, границы зоны планируемого размещения линейного объекта «Строительство газопровода распределительного (уличная сеть) по д.Татчелица, Олонецкого городского поселения Олонецкого национального муниципального района» расположены в следующих территориальных зонах:

- Зона застройки малоэтажными домами
- Зона ландшафтно-рекреационной территории
- Зона сельскохозяйственного назначения



Рисунок 1.2 – Фрагмент схемы структуры территории д.Путилица

По данным Генерального плана Олонецкого городского поселения Олонецкого национального муниципального района Республики Карелия (в редакции от 15.09.2015г.) и правил землепользования и застройки Олонецкого городского поселения Олонецкого национального муниципального района Республики Карелия, границы зоны планируемого размещения линейного объекта «Строительство газопровода распределительного (уличная сеть) по д.Путилица, Олонецкого городского поселения Олонецкого национального муниципального района» расположены в следующих территориальных зонах:

- Зона застройки малоэтажными домами
- Зона ландшафтно-рекреационной территории
- Зона общественно-делового назначения
- Зона сельскохозяйственных объектов

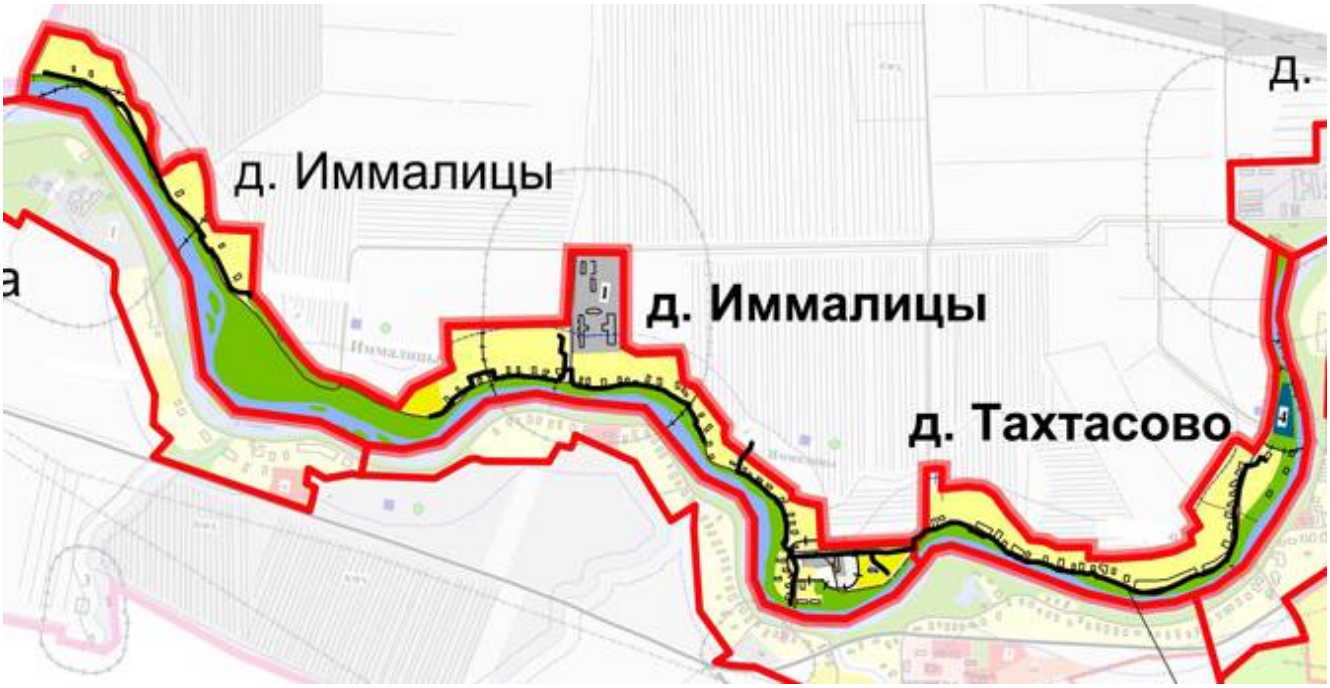


Рисунок 1.2 – Фрагмент схемы структуры территории д.Тахтасово; д.Иммалицы

По данным Генерального плана Олонецкого городского поселения Олонецкого национального муниципального района Республики Карелия (в редакции от 15.09.2015г.) и правил землепользования и застройки Олонецкого городского поселения Олонецкого национального муниципального района Республики Карелия, границы зоны планируемого размещения линейного объекта «Строительство газопровода распределительного (уличная сеть) по д.Тахтасово; д.Иммалицы, Олонецкого городского поселения Олонецкого национального муниципального района» расположены в следующих территориальных зонах:

- Зона застройки малоэтажными домами
- Зона ландшафтно-рекреационной территории
- Зона территории сельскохозяйственного назначения



Рисунок 1.4 – Фрагмент схемы структуры территории д.Рыпушкалицы

По данным Генерального плана Олонецкого городского поселения Олонецкого национального муниципального района Республики Карелия (в редакции от 15.09.2015г.) и правил землепользования и застройки Олонецкого городского поселения Олонецкого национального муниципального района Республики Карелия, границы зоны планируемого размещения линейного объекта «Строительство газопровода распределительного (уличная сеть) по д.Рыпушкалицы, Олонецкого городского поселения Олонецкого национального муниципального района» расположены в следующих территориальных зонах:

- Зона застройки малоэтажными домами
- Зона застройки средне этажными многоквартирными жилыми домами
- Зона ландшафтно-рекреационной территории
- Зона общественно-делового назначения
- Зона территории сельскохозяйственного назначения
- Зона инженерных инфраструктур



Рисунок 1.5 – Фрагмент схемы структуры территории д.Капшойла

По данным Генерального плана Олонецкого городского поселения Олонецкого национального муниципального района Республики Карелия (в редакции от 15.09.2015г.) и правил землепользования и застройки Олонецкого городского поселения Олонецкого национального муниципального района Республики Карелия, границы зоны планируемого размещения линейного объекта «Строительство газопровода распределительного (уличная сеть) по д.Капшойла, Олонецкого городского поселения Олонецкого национального муниципального района» расположены в следующих территориальных зонах:

- Зона застройки малоэтажными домами
- Зона ландшафтно-рекреационной территории
- Зона общественно-делового назначения
- Зона территории сельскохозяйственного назначения
- Зона садоводческих товариществ

6. Образование земельных участков

Проектом межевания предусматривается образование земельных участков под строительство и эксплуатацию линейных объектов «Строительство газопровода распределительного (уличная сеть) по д.Татчелица, д.Путилица, д.Тахтасово, д.Иммалицы, д.Рыпушкалицы, д.Капшойла, Олонецкого городского поселения Олонецкого национального муниципального района»

При образовании земельных участков предусматривается максимальное использование сложившееся улично-дорожной сети (территории государственной не разграниченной собственности, однако в ряде случаев в связи с проектной необходимостью и стесненными условиями образуются части земельных участков для размещения линейных объектов по земельным участкам принадлежащим физическим и юридическим землепользователям.

6.1 Ведомость образуемых земельных участков

Ведомость образуемых земельных участков из земель публично-правовых образований (д.Татчелица)

табл.1

№ п/п	Кадастровый номер/ адресный ориентир квартала по данным ГКН из площади которого образуются зем. участки	Категория земель	Условное обозначение образуемого земельного участка	Код классификатора видов разрешенного использования образуемого зем. участка	Образуемая площадь, кв.м.	Правообладатель
1	2	3	4	5	6	8
1	**10:14:0060201, 10:14:0070201, 10:14:0070202, 10:14:0070203/** Республика Карелия, Олонецкий район	**Земли Сельскохозяйственного назначения**	:ЗУ1(1)	Трубопроводный транспорт, код 7.5	1 262	**Земли публично-правовых образований**
2			:ЗУ1(2)		921	
3			:ЗУ1(3)		991	
4			:ЗУ1(4)		837	
5			:ЗУ1(5)		692	
6			:ЗУ1(6)		828	
7			:ЗУ1(7)		337	
8			:ЗУ1(8)		54	

Ведомость образуемых земельных участков из земель публично-правовых образований (д.Путилица)

табл.2

№ п/п	Кадастровый номер/ адресный ориентир квартала по данным ГКН из площади которого образуются зем. участки	Категория земель	Условное обозначение образуемого земельного участка	Код классификатора видов разрешенного использования образуемого зем. участка	Образуемая площадь, кв.м.	Правообладатель
1	2	3	4	5	6	8
1	**10:14:0070501, 10:14:0070502/** Республика	**Земли Сельскохозяйственного**	:ЗУ1(1)	Трубопроводный транспорт, код 7.5	107	**Земли публично-правовых образований**
2			:ЗУ1(2)		157	
3			:ЗУ1(3)		178	

4	Карелия, Оло-	**назначения**	:ЗУ1(4)		344	
5	нецкий район		:ЗУ1(5)		511	
6			:ЗУ1(6)		3 501	
7			:ЗУ1(7)		3 179	
8			:ЗУ1(8)		507	
9			:ЗУ1(9)		311	
10			:ЗУ1(10)		450	
11			:ЗУ1(11)		1 091	
12			:ЗУ1(12)		214	
13			:ЗУ1(13)		3 060	
14			:ЗУ1(14)		1 609	

Ведомость образуемых земельных участков из земель публично-правовых образований (д.Тахтасово, Иммалицы)

табл.3

№ п/п	Кадастровый номер/ адресный ориентир квартала по данным ГКН из площади которого образуются зем. участки	Категория земель	Условное обозначение образуемого земельного участка / части земельного участка	Код классификатора видов разрешенного использования образуемого зем. участка / части зем. участка	Образуемая площадь, кв.м.	Правообладатель
1	**2**	**3**	**4**	**5**	**6**	**8**
1	**10:14:0060201/**		:ЗУ1(1)		1 684	
2	Республика		:ЗУ1(2)		553	
3	Карелия, Оло-нецкий район		:ЗУ1(3)		168	
4	**10:14:0070401/**		:ЗУ1(4)		841	
5	Республика		:ЗУ1(5)		224	
6	Карелия, Оло-нецкий район		:ЗУ1(6)		282	
7	**10:14:0060201, 10:14:0070401/** Республика Карелия, Оло-нецкий район		:ЗУ1(7)		1 053	
8	**10:14:0070401/**		:ЗУ1(8)		887	
9	Республика		:ЗУ1(9)		1 323	
10	Карелия, Оло-нецкий район	**Земли населенных пунктов**	:ЗУ1(10)	Трубопроводный транспорт, код 7.5	495	**Земли публично-правовых образований**
11	**10:14:0060201, 10:14:0070401/** Республика Карелия, Оло-нецкий район		:ЗУ1(11)		1 340	
12			:ЗУ1(12)		1 097	
13			:ЗУ1(13)		375	
14			:ЗУ1(14)		105	
15	**10:14:0070402/**		:ЗУ1(15)		146	
16	Республика		:ЗУ1(16)		511	
17	Карелия, Оло-нецкий район		:ЗУ1(17)		98	
18			:ЗУ1(18)		1 309	
19			:ЗУ1(19)		576	
20			:ЗУ1(20)		173	
21			:ЗУ1(21)		3 391	
22	**10:14:0070402,**		:ЗУ1(22)		89	

	10:14:0070301/ Республика Карелия, Олонецкий район					
23	**10:14:0060201/** Республика Карелия, Олонецкий район		:ЗУ1(23)		365	
24	**10:14:0070301/** Республика Карелия, Олонецкий район		:ЗУ1(24)		1 599	
25			:ЗУ1(25)		1 723	
26			:ЗУ1(26)		3 706	
27	**10:14:0070301, 10:14:0070302/** Республика Карелия, Олонецкий район		:ЗУ1(27)		1 005	
28	**10:14:0070302/** Республика Карелия, Олонецкий район		:ЗУ1(28)		39	

Ведомость образуемых земельных участков из земель публично-правовых образований (д.Рыпушкалицы)

табл.4

№ п/п	**Кадастровый номер/ адресный ориентир квартала по данным ГКН из площади которого образуются зем. участки**	**Категория земель**	**Условное обозначение образуемого земельного участка / части земельного участка**	**Код классификатора видов разрешенного использования образуемого зем. участка / части зем. участка**	**Образуемая площадь, кв.м.**	**Правообладатель**
1	**2**	**3**	**4**	**5**	**6**	**8**
1	**10:14:0070604, 10:14:0070701, 10:14:0070702, 10:14:0070703, 10:14:0070704, 10:14:0070705, 10:14:0070706, 10:14:0071302/** Республика Карелия, Олонецкий район	**Земли Сельскохозяйственного назначения**	:ЗУ1(1)	Трубопроводный транспорт, код 7.5	60	**Земли публично-правовых образований**
2			:ЗУ1(2)		32	
3			:ЗУ1(3)		643	
4			:ЗУ1(4)		842	
5			:ЗУ1(5)		132	
6			:ЗУ1(6)		255	
7			:ЗУ1(7)		965	
8			:ЗУ1(8)		451	
9			:ЗУ1(9)		1 046	
10			:ЗУ1(10)		431	
11			:ЗУ1(11)		556	
12			:ЗУ1(12)		94	
13			:ЗУ1(13)		372	
14			:ЗУ1(14)		973	
15			:ЗУ1(15)		638	
16			:ЗУ1(16)		1 566	
17			:ЗУ1(17)		1 540	
18			:ЗУ1(18)		19	
19			:ЗУ1(19)		715	
20			:ЗУ1(20)		558	
21			:ЗУ1(21)		8	
22			:ЗУ1(22)		15	
23			:ЗУ1(23)		89	

24			:ЗУ1(24)		418	
25			:ЗУ1(25)		1 082	
26			:ЗУ1(26)		103	
27			:ЗУ1(27)		347	
28			:ЗУ1(28)		537	
29			:ЗУ1(29)		123	
30			:ЗУ1(30)		2 563	
31			:ЗУ1(31)		1 559	
32			:ЗУ1(32)		1 798	
33			:ЗУ1(33)		4 006	
34			:ЗУ1(34)		1 210	
35			:ЗУ1(35)		225	
36			:ЗУ1(36)		547	
37			:ЗУ1(37)		51	
38			:ЗУ1(38)		188	
39			:ЗУ1(39)		20	
40			:ЗУ1(40)		855	
41			:ЗУ1(41)		381	
42			:ЗУ1(42)		934	
43			:ЗУ1(43)		1 097	
44			:ЗУ1(44)		1 639	
45			:ЗУ1(45)		608	
46			:ЗУ1(46)		940	
47			:ЗУ1(47)		758	
48			:ЗУ1(48)		513	
49			:ЗУ1(49)		1 892	
50			:ЗУ1(50)		234	
51			:ЗУ1(51)		1 105	
52			:ЗУ1(52)		1 145	
53			:ЗУ1(53)		2 830	
54			:ЗУ1(54)		208	
55			:ЗУ1(55)		52	
56			:ЗУ1(56)		4 453	

Ведомость образуемых земельных участков из земель публично-правовых образований (д.Капшойла)

табл.5

№ п/п	Кадастровый номер/ адресный ориентир квартала по данным ГКН из площади которого образуются зем. участки	Категория земель	Условное обозначение образуемого земельного участка / части земельного участка	Код классификатора видов разрешенного использования образуемого зем. участка / части зем. участка	Образуемая площадь, кв.м.	Правообладатель
1	**2**	**3**	**4**	**5**	**6**	**8**
1	**10:14:0070501, 10:14:0070502/** Республика Карелия, Олонецкий район	**Земли Сельскохозяйственного назначения**	:ЗУ1(1)	Трубопроводный транспорт, код 7.5	471	**Земли публично-правовых образований**
2			:ЗУ1(2)		269	
3			:ЗУ1(3)		3 404	
4			:ЗУ1(4)		5 087	
5			:ЗУ1(5)		792	
6			:ЗУ1(6)		567	
7			:ЗУ1(7)		770	
8			:ЗУ1(8)		202	
9			:ЗУ1(9)		5 249	

10			:ЗУ1(10)		1 762	
11			:ЗУ1(11)		394	
12			:ЗУ1(12)		2 297	

6.2 Параметры образуемых земельных участков

Ведомость координат характерных поворотных точек границ образуемых земельных участков из земель публично правовых образований (д.Татчелица)

Таблица №6.

Обозначение характерных точек границ	Координаты	
	x	y
1	2	3
:ЗУ1(1)		
1	253071,58	1448045,43
2	253077,58	1448045,43
3	253081,50	1448253,01
4	253077,32	1448256,76
5	253073,64	1448252,40
6	253075,46	1448250,54
1	253071,58	1448045,43
:ЗУ1(2)		
7	253097,54	1448279,85
8	253101,23	1448276,19
9	253108,09	1448283,76
10	253104,62	1448286,86
11	253102,97	1448286,72
12	253098,50	1448228,09
13	253077,39	1448371,84
14	253081,66	1448420,94
15	253075,68	1448421,46
16	253071,24	1448370,36
17	253092,64	1448336,14
7	253097,54	1448279,85
:ЗУ1(3)		
18	253077,33	1448440,45
19	253083,31	1448439,94
20	253090,52	1448522,99
21	253101,96	1448551,55
22	253105,52	1448576,67
23	253112,14	1448595,47
24	253111,88	1448601,47
25	253105,85	1448601,25
26	253105,82	1448595,59
27	253099,67	1448578,10
28	253096,12	1448553,11
29	253084,62	1448524,40
18	253077,33	1448440,45
:ЗУ1(4)		
30	253131,09	1448596,29

31	253141,47	1448596,73
32	253141,42	1448600,76
33	253139,05	1448600,83
34	253139,05	1448602,06
35	253135,35	1448602,04
36	253135,32	1448607,60
37	253132,73	1448623,33
38	253131,12	1448623,33
39	253130,99	1448633,95
40	253128,93	1448646,49
41	253128,95	1448648,47
42	253127,59	1448648,66
43	253127,67	1448653,19
44	253129,18	1448654,24
45	253129,37	1448664,20
46	253130,81	1448664,13
47	253130,93	1448672,06
48	253133,48	1448685,53
49	253133,25	1448696,08
50	253131,70	1448696,17
51	253131,98	1448708,76
52	253133,21	1448708,96
53	253133,81	1448738,29
54	253133,69	1448739,44
55	253127,82	1448738,82
56	253127,09	1448703,29
57	253127,47	1448686,03
58	253124,93	1448672,66
59	253124,71	1448656,79
60	253123,00	1448653,50
61	253122,92	1448646,03
30	253131,09	1448596,29
:ЗУ1(5)		
62	253123,73	1448771,93
63	253128,62	1448772,69
64	253124,94	1448796,56
65	253117,72	1448806,38
66	253115,79	1448806,00
67	253110,43	1448825,36
68	253105,31	1448842,08
69	253097,79	1448867,21
70	253100,38	1448868,16
71	253097,26	1448879,03
72	253095,58	1448878,60
73	253093,46	1448886,21
74	253092,18	1448907,47
75	253076,77	1448904,88
76	253091,66	1448879,80
77	253106,10	1448826,34
78	253110,58	1448805,97
79	253120,58	1448792,34
62	253123,73	1448771,93

:ЗУ1(6)		
80	253046,89	1448955,86
81	253054,06	1448954,46
82	253058,74	1448956,70
83	253056,41	1448961,55
84	253050,58	1448961,25
85	253045,09	1448969,90
86	253043,13	1448968,68
139	253041,31	1448967,56
92	253025,65	1448989,77
93	253022,22	1448993,99
94	253024,64	1448996,27
95	253021,18	1449004,56
96	253013,24	1449015,26
140	253009,90	1449013,35
141	253003,86	1449021,91
142	253032,67	1449034,60
100	253033,16	1449032,64
101	253037,86	1449035,23
102	253043,29	1449023,45
103	253052,10	1449026,45
104	253056,19	1449028,05
105	253056,80	1449027,32
106	253069,30	1449033,49
107	253069,27	1449034,21
108	253080,19	1449039,59
109	253078,36	1449043,52
110	253055,06	1449032,00
111	253054,07	1449034,69
112	253046,22	1449031,04
113	253040,47	1449042,65
114	253006,65	1449024,19
115	252998,58	1449035,58
116	252993,41	1449031,92
117	253016,95	1449000,20
118	253017,07	1448994,72
119	253025,47	1448982,78
120	253030,17	1448982,24
80	253046,89	1448955,86
:ЗУ1(7)		
121	253017,47	1448976,90
122	253009,80	1448989,14
123	253005,96	1448986,91
124	253006,60	1448986,13
125	252990,39	1448973,58
126	252977,81	1448987,64
127	252974,32	1448983,87
128	252989,61	1448966,18
129	253005,02	1448978,19
130	253009,88	1448971,34
121	253017,47	1448976,90
:ЗУ1(8)		

143	252880,32	1449214,35
132	252883,12	1449215,96
133	252882,36	1449217,23
144	252880,05	1449216,28
135	252873,45	1449226,83
136	252871,69	1449225,91
137	252878,80	1449210,36
138	252881,67	1449212,09
143	252880,32	1449214,35

Ведомость координат характерных поворотных точек границ образуемых земельных участков из земель публично правовых образований (д.Путилица)

Таблица №7.

Обозначение характерных точек границ	Координаты	
	x	y
1	2	3
:ЗУ1(1)		
1	251787,65	1448165,23
2	251793,25	1448163,07
3	251799,70	1448179,79
34	251794,03	1448181,75
1	251787,65	1448165,23
:ЗУ1(2)		
8	251816,33	1448214,19
9	251827,70	1448231,75
10	251826,85	1448232,36
11	251829,21	1448236,15
31	251824,61	1448238,44
32	251810,29	1448216,29
8	251816,33	1448214,19
:ЗУ1(3)		
350	251843,24	1448260,71
13	251845,74	1448259,64
14	251861,89	1448279,06
15	251860,53	1448280,19
16	251862,60	1448282,91
29	251857,88	1448284,62
30	251839,70	1448261,77
350	251843,24	1448260,71
:ЗУ1(4)		
21	251888,62	1448303,85
22	251906,16	1448317,55
23	251929,68	1448342,35
24	251925,07	1448346,20
25	251902,12	1448322,01
26	251882,49	1448306,67
21	251888,62	1448303,85
:ЗУ1(5)		
35	251942,09	1448369,15

36	251946,08	1448364,45
37	251962,18	1448372,73
38	251965,23	1448375,42
39	251965,94	1448374,62
40	251984,68	1448384,29
41	251994,01	1448380,47
42	252011,88	1448389,78
43	252011,67	1448399,19
44	252008,00	1448405,23
45	252002,92	1448402,15
46	252005,71	1448397,41
47	252005,80	1448393,37
48	251993,70	1448387,07
49	251984,39	1448390,89
35	251942,09	1448369,15
:ЗУ1(6)		
50	252023,89	1448409,12
51	252019,08	1448406,86
52	252025,17	1448393,86
53	252039,50	1448401,20
54	252063,67	1448419,98
55	252077,59	1448452,87
56	252080,11	1448475,30
57	252074,64	1448485,67
58	252073,72	1448502,42
59	252074,02	1448507,56
60	252071,78	1448507,79
61	252072,24	1448514,50
62	252075,14	148514,26
63	252079,69	1448516,81
64	252080,51	1448531,16
65	252070,74	1448546,24
66	252078,57	1448612,07
67	252093,12	1448652,20
68	252098,44	1448656,13
69	252101,53	1448670,10
70	252126,41	1448728,56
71	252123,45	1448733,80
72	252134,65	1448761,70
73	252158,55	1448810,85
74	252168,43	1448854,21
75	252162,58	1448855,54
76	252154,74	1448821,16
77	252156,29	1448820,39
78	252155,34	1448816,43
79	252154,59	1448816,42
80	252129,18	1448764,17
81	252116,82	1448733,35
82	252118,73	1448729,96
83	252121,33	1448728,96
84	252118,50	1448721,24
85	252105,75	1448691,40

86	252104,29	1448691,92
87	252093,64	1448666,88
88	252093,89	1448663,35
89	252093,07	1448659,62
90	252089,96	1448657,32
91	252083,26	1448639,27
92	252082,12	1448639,48
93	252072,69	1448613,46
94	252064,53	1448544,80
95	252071,01	1448534,79
96	252070,07	1448518,29
97	252066,25	1448516,16
98	252067,92	1448485,54
99	252072,49	1448476,88
100	252074,09	1448475,99
101	252073,69	1448468,74
102	252066,75	1448469,35
103	252066,75	1448471,05
104	252017,55	1448477,12
105	252015,79	1448413,13
106	252022,47	1448411,85
107	252021,00	1448430,06
351	252020,99	1448435,06
352	252018,97	1448449,08
353	252022,30	1448471,98
354	252035,00	1448471,60
110	252034,74	1448469,96
111	252073,03	1448465,23
112	252071,21	1448450,63
113	252059,22	1448423,72
114	252060,05	1448423,15
115	252048,23	1448412,85
116	252035,59	1448405,82
117	252036,20	1448404,16
118	252028,51	1448400,23
119	252027,84	1448401,50
50	252023,89	1448409,12
:ЗУ1(7)		
120	252086,22	1448519,54
121	252115,59	1448517,60
122	252151,78	1448525,64
123	252122,16	1448527,23
124	252129,06	1448527,08
125	252129,90	1448525,64
126	252140,30	1448519,59
127	252172,88	1448520,62
128	252175,79	1448515,98
129	252209,05	1448526,36
130	252209,18	1448531,00
131	252264,61	1448551,13
132	252264,15	1448556,48
133	252269,12	1448558,50

134	252269,66	1448557,00
135	252275,12	1448558,92
136	252282,58	1448559,17
137	252288,56	1448561,02
138	252289,08	1448559,38
139	252296,91	1448559,64
140	252314,04	1448564,61
141	252357,10	1448569,44
142	252357,80	1448570,94
362	252319,78	1448565,65
149	252317,32	1448571,02
150	252312,86	1448570,52
151	252300,44	1448566,07
152	252273,99	1448564,89
153	252256,30	1448558,63
154	252257,34	1448554,87
155	252203,31	1448535,25
156	252203,51	1448530,17
157	252194,35	1448526,16
158	252193,45	1448527,94
159	252186,00	1448525,70
160	252186,21	1448524,08
161	252179,16	1448521,92
162	252176,13	1448526,73
163	252154,60	1448526,05
164	252153,51	1448525,34
165	252149,30	1448525,88
166	252141,83	1448525,64
167	252131,51	1448531,64
168	252117,87	1448531,64
169	252117,52	1448527,77
170	252115,81	1448527,72
171	252112,79	1448523,80
172	252092,53	1448525,13
173	252095,58	1448583,27
355	252091,07	1448583,66
356	252091,41	1448292,73
357	252096,20	1448617,55
175	252099,79	1448617,45
358	252101,91	1448641,10
177	252102,88	1448644,74
178	252106,42	1448657,93
179	252108,36	1448657,31
180	252113,57	1448674,48
181	252135,77	1448725,17
182	252152,08	1448765,62
183	252161,32	1448785,06
184	252165,02	1448797,66
185	252165,77	1448797,49
186	252170,99	1448814,28
187	252188,01	1448815,51
210	252189,50	1448822,04

211	252166,45	1448819,88
212	252154,93	1448782,82
213	252122,56	1448710,55
214	252107,93	1448676,54
215	252098,65	1448645,95
216	252089,93	1448587,29
120	252086,22	1448519,54
:ЗУ1(8)		
189	252207,14	1448867,95
190	252217,58	1448915,59
191	252216,38	1448916,08
192	252217,87	1448922,49
193	252219,08	1448922,42
194	252219,72	1448926,07
359	252215,15	1448927,22
360	252227,40	1448978,51
204	252230,36	1448988,57
205	252224,19	1448979,49
206	252219,45	1448959,27
207	252213,06	1448922,84
208	252201,31	1448869,32
189	252207,14	1448867,95
:ЗУ1(9)		
199	252251,75	1449059,16
200	252255,97	1449076,79
201	252250,13	1449078,19
202	252242,13	1449044,77
203	252232,70	1448996,51
361	252243,98	1449034,77
199	252251,75	1449059,16
:ЗУ1(10)		
217	252373,87	1448589,40
218	252375,72	1448570,62
219	252405,61	1448572,60
220	252431,07	1448570,45
221	252440,95	1448571,34
222	252439,77	1448576,43
223	252430,85	1448574,34
224	252430,27	1448576,49
225	252405,78	1448578,62
226	252381,12	1448576,99
227	252379,99	1448588,53
217	252373,87	1448589,40
:ЗУ1(11)		
228	252451,64	1448578,33
229	252452,18	1448572,36
230	252468,27	1448573,81
231	252507,24	1448572,80
232	252510,37	1448570,29
233	252539,51	1448571,13
234	252553,64	1448573,73
235	252599,88	1448571,92

236	252599,82	1448622,28
237	252593,82	1448622,27
238	252593,88	1448578,37
239	252571,67	1448579,08
363	252571,67	1448576,97
241	252544,12	1448576,97
242	252514,12	1448576,50
243	252512,40	1448576,35
244	252509,41	1448578,75
245	252499,82	1448579,00
246	252497,10	1448576,88
247	252495,33	1448579,11
248	252468,07	1448579,82
228	252451,64	1448578,33
:ЗУ1(12)		
250	252620,70	1448577,89
251	252620,80	1448572,88
252	252672,24	1448573,84
253	252671,99	1448576,99
364	252644,27	1448577,63
250	252620,70	1448577,89
:ЗУ1(13)		
258	252666,93	1448564,99
259	252667,19	1448561,73
365	252688,40	1448562,92
262	252693,52	1448562,27
263	252705,65	1448564,41
264	252708,96	1448562,42
265	252721,21	1448565,30
366	252720,14	1448569,22
367	252749,76	1448575,20
266	252750,28	1448570,99
267	252759,60	1448572,82
268	252780,07	1448578,03
269	252780,77	1448576,36
270	252798,70	1448583,58
271	252798,65	1448585,88
272	252803,19	1448587,08
368	252818,19	1448591,05
369	252826,79	1448593,17
274	252827,18	1448592,14
275	252851,45	1448598,17
276	252858,40	1448596,68
277	252873,47	1448603,97
278	252887,15	1448608,50
279	252888,77	1448611,33
280	252894,24	1448613,16
281	252906,44	1448619,86
282	252906,87	1448619,35
283	252918,97	1448625,28
284	252947,25	1448651,99
285	252957,16	1448666,29

286	252971,54	1448666,63
287	252976,55	1448682,13
370	252972,93	1448683,25
292	252973,12	1448691,03
293	252967,14	1448672,53
294	252953,97	1448672,22
295	252942,67	1448655,93
296	252913,71	1448629,38
297	252891,95	1448618,72
298	252884,71	1448616,29
299	252883,10	1448613,49
300	252871,16	1448609,52
301	252856,71	1448603,18
302	252850,74	1448604,45
303	252839,21	1448601,31
304	252839,22	1448611,53
305	252838,68	1448613,28
306	252841,38	1448614,29
307	252844,52	1448618,31
308	252862,33	1448681,19
309	252860,84	1448681,61
310	252862,43	1448687,25
311	252863,92	1448686,83
312	252873,52	1448720,72
313	252877,98	1448739,38
314	252879,37	1448740,78
315	252881,33	1448749,68
316	252867,04	1448753,50
317	252874,92	1448780,18
318	252869,16	1448781,88
319	252867,53	1448776,35
320	252868,42	1448776,09
321	252860,47	1448749,05
322	252873,30	1448745,62
323	252867,72	1448722,24
324	252839,06	1448621,08
325	252833,22	1448613,60
326	252833,21	1448600,46
327	252800,43	1448590,74
328	252781,08	1448582,95
329	252722,90	1448571,92
330	252709,98	1448568,80
331	252706,82	1448570,71
258	252666,93	1448564,99
:ЗУ1(14)		
332	252933,42	1448805,98
333	252933,88	1448811,97
334	252906,71	1448814,01
335	252895,34	1448796,53
336	252845,20	1448815,99
337	252838,73	1448887,53
338	252821,78	1448917,84

339	252816,61	1448937,75
340	252807,86	1448945,62
341	252800,06	1448967,37
342	252794,41	1448965,34
343	252802,72	1448942,17
344	252811,25	1448934,50
345	252816,16	1448915,58
346	252832,87	1448885,72
347	252839,56	1448811,75
348	252897,71	1448789,17
349	252909,80	1448807,76
332	252933,42	1448805,98

Ведомость координат характерных поворотных точек границ образуемых земельных участков из земель публично правовых образований (д.Тахтасово; Иммалицы)

Таблица №8.

Обозначение характерных точек границ	Координаты	
	x	y
1	2	3
:ЗУ1(1)		
1	253597,49	1444293,48
2	253603,58	1444295,06
3	253596,23	1444325,25
4	253587,04	1444366,41
5	253584,43	1444371,39
6	253581,67	1444385,91
7	253578,09	1444407,74
8	253577,09	1444408,16
9	253568,38	1444438,71
10	253566,94	1444441,47
11	253565,68	1444440,81
12	253534,10	1444505,03
13	253533,81	1444510,21
14	253500,16	1444539,96
15	253498,68	1444555,18
16	253484,31	1444566,40
26	253481,36	1444562,51
27	253492,86	1444553,03
28	253494,42	1444537,03
29	253526,03	1444509,09
30	253564,83	1444432,87
31	253476,85	1444384,50
1	253597,49	1444293,48
:ЗУ1(2)		
18	253452,37	1444583,74
19	253451,22	1444582,44
20	253446,66	1444586,06
21	253383,95	1444619,56

22	253380,54	1444621,13
23	253378,10	1444615,87
24	253444,11	1444580,62
25	253472,08	1444569,31
18	253452,37	1444583,74
:ЗУ1(3)		
32	253323,65	1444637,69
33	253326,29	1444643,09
34	253306,87	1444653,85
35	253301,22	1444656,18
36	253298,82	1444651,45
32	253323,65	1444637,69
:ЗУ1(4)		
37	253206,25	1444696,87
38	253208,98	1444702,21
39	253196,95	1444708,60
40	253195,45	1444706,98
41	253180,18	1444716,37
42	253162,68	1444731,00
43	253164,34	1444735,78
44	253115,19	1444788,05
45	253099,60	1444800,58
46	253096,02	1444795,76
47	253111,11	1444783,63
48	253157,82	1444733,94
49	253158,00	1444729,92
50	253176,24	1444712,80
37	253206,25	1444696,87
:ЗУ1(5)		
55	253050,46	1444811,70
56	253053,78	1444816,70
57	253022,62	1444837,33
58	253019,31	1444832,33
55	253050,46	1444811,70
:ЗУ1(6)		
59	253013,21	1444836,37
60	253016,52	1444841,37
61	253011,89	1444844,44
62	253016,64	1444852,80
63	252992,16	1444866,55
64	252993,37	1444868,81
65	252989,99	1444870,57
66	252986,32	1444863,47
67	253008,47	1444850,57
68	253003,90	1444842,53
59	253013,21	1444836,37
:ЗУ1(7)		
69	252977,62	1444870,37
70	252980,32	1444875,73
71	252886,30	1444920,25
72	252874,81	1444943,65
73	252871,78	1444984,34

74	252864,16	1444984,33
75	252864,21	1444982,22
76	252865,04	1444982,23
77	252865,05	1444980,79
78	252865,15	1444978,33
79	252866,21	1444978,33
80	252868,91	1444942,04
81	252881,84	1444915,72
69	252977,62	1444870,37
:ЗУ1(8)		
82	252455,78	1445582,24
83	252461,54	1445580,55
84	252472,52	1445618,14
85	252746,93	1445624,59
86	252488,63	1445634,29
87	252507,49	1445653,73
88	252517,15	1445653,34
89	252545,33	1445692,25
90	252540,47	1445695,77
91	252514,18	1445659,47
92	252505,05	1445659,83
93	252484,56	1445638,70
94	252472,45	1445628,67
95	252467,03	1445620,74
82	252455,78	1445582,24
:ЗУ1(9)		
96	252546,62	1445704,26
97	252551,81	1445701,20
98	252561,88	1445722,57
99	252591,10	1445709,65
100	252607,12	1445757,13
101	252614,71	1445797,20
102	252588,36	1445801,95
103	252592,20	1445825,53
104	252594,46	1445826,59
105	252596,74	1445848,22
106	252590,77	1445848,85
107	252588,84	1445830,59
108	252586,69	1445829,57
109	252581,25	1445797,13
110	252607,69	1445792,37
111	252601,30	1445758,66
112	252587,52	1445717,79
113	252558,95	1445730,43
96	252546,62	1445704,26
:ЗУ1(10)		
114	252591,95	1445859,98
115	252597,95	1445859,61
116	252598,46	1445888,78
117	252595,48	1445893,79
118	252595,31	1445902,78
119	252594,89	1445909,64

120	252594,58	1445909,64
121	252594,61	1445914,13
122	252593,41	1445933,51
123	252593,50	1445942,83
124	252587,52	1445942,15
125	252589,55	1445892,03
126	252592,43	1445887,18
114	252591,95	1445859,98
:ЗУ1(11)		
127	252584,06	1445960,29
128	252589,96	1445961,42
129	252581,21	1446007,39
130	252581,54	1446012,69
131	252583,62	1446015,42
132	252592,99	1446016,57
133	252592,32	1446023,73
134	252607,53	1446028,48
135	252640,50	1446031,56
136	252662,49	1446032,71
137	252673,57	1446016,24
138	252716,51	1446022,85
139	252726,87	1446011,83
140	252726,77	1446020,66
141	252718,73	1446029,27
142	252676,31	1446022,74
143	252664,84	1446038,84
144	252618,74	1446035,90
145	252618,71	1446037,07
146	252612,71	1446036,93
147	252612,77	1446034,55
148	252605,44	1446034,09
149	252585,97	1446027,71
150	252586,86	1446021,04
151	252579,21	1446019,07
152	252574,39	1446011,09
127	252584,06	1445960,29
:ЗУ1(12)		
153	252618,31	1446053,58
154	252618,10	1446062,45
155	252611,93	1446062,34
156	252611,98	1446059,47
157	252589,43	1446059,09
158	252574,39	1446061,98
159	252568,82	1446064,99
160	252563,96	1446079,68
161	252562,23	1446090,02
162	252560,20	1446090,13
465	252558,80	1446090,21
466	252553,90	1446117,31
163	252555,48	1446117,60
164	252557,55	1446117,99
165	252556,11	1446157,65

166	252559,29	1446174,87
167	252557,57	1446175,12
168	252558,40	1446180,77
169	252560,34	1446180,58
170	252563,66	1446198,58
467	252559,84	1446198,77
206	252561,01	1446217,61
207	252550,11	1446158,08
208	252550,24	1446125,33
209	252558,11	1446078,28
210	252563,89	1446060,84
211	252572,35	1446056,26
212	252588,91	1446053,08
153	252618,31	1446053,58
:ЗУ1(13)		
468	252560,65	1446302,58
469	252557,32	1446320,31
182	252561,89	1446321,47
183	252549,43	1446365,56
198	252542,44	1446365,06
199	252555,62	1446317,97
200	252561,17	1446288,14
468	252560,65	1446302,58
:ЗУ1(14)		
184	252539,32	1446380,40
185	252531,06	1446393,01
470	252527,59	1446392,41
194	252523,06	1446398,27
195	252521,84	1446397,91
196	252524,43	1446391,01
197	252533,10	1446379,92
184	252539,32	1446380,40
:ЗУ1(15)		
187	252506,99	1446442,20
188	252504,10	1446441,90
189	252501,31	1446436,59
190	252509,30	1446417,32
191	252517,21	1446405,11
471	252515,09	1446411,08
472	252509,10	1446430,67
187	252506,99	1446442,20
:ЗУ1(16)		
213	252436,72	1446465,16
214	252445,13	1446469,93
215	252448,23	1446475,06
216	252439,10	1446480,48
217	252434,69	1446473,06
218	252423,56	1446479,01
219	252420,05	1446483,50
220	252378,80	1446501,60
221	252376,39	1446496,10
222	252416,25	1446478,61

223	252419,61	1446474,32
213	252436,72	1446465,16
:ЗУ1(17)		
224	252372,89	1446654,60
225	252371,57	1446660,45
226	252354,94	1446656,69
227	252357,74	1446651,17
224	252372,89	1446654,60
:ЗУ1(18)		
228	252320,47	1446618,76
229	252317,57	1446624,19
230	252278,18	1446613,49
231	252268,39	1446637,40
232	252233,73	1446685,73
233	252211,31	1446711,70
234	252207,20	1446712,22
235	252203,05	1446718,61
236	252202,13	1446717,94
237	252198,73	1446722,61
238	252199,65	1446723,28
239	252198,30	1446725,13
240	252196,12	1446730,93
241	252184,83	1446743,97
242	252177,37	1446745,45
243	252173,16	1446741,16
244	252180,20	1446734,01
245	252183,05	1446736,86
246	252190,88	1446727,81
247	252192,97	1446722,26
248	252204,34	1446706,65
249	252208,30	1446706,07
250	252229,06	1446681,95
251	252263,08	1446634,53
252	252274,64	1446606,31
228	252320,47	1446618,76
:ЗУ1(19)		
253	252142,25	1446760,98
254	252143,99	1446766,14
255	252141,10	1446766,42
256	252141,24	1446767,39
257	252098,96	1446777,76
258	252048,67	1446775,26
271	252048,62	1446769,08
272	252098,37	1446771,74
253	252142,25	1446760,98
:ЗУ1(20)		
473	252037,65	1446764,00
474	252024,17	1446771,05
475	252015,89	1446783,17
264	252016,20	1446795,30
265	252009,61	1446793,61
266	252018,91	1446771,30

267	252032,52	1446762,39
268	252042,06	1446759,11
269	252043,52	1446763,97
473	252037,65	1446764,00
:ЗУ1(21)		
273	251989,14	1446782,88
274	251996,52	1446784,54
275	252014,21	1447067,49
276	252012,67	1447091,05
277	252011,44	1447091,17
278	252012,22	1447097,82
279	252011,38	1447110,62
280	252012,86	1447120,85
291	252007,51	1447125,68
292	252005,36	1447110,83
293	252008,55	1447062,13
294	251989,96	1447062,94
295	251981,03	1447068,30
296	251950,19	1447107,03
297	251945,87	1447102,82
298	251977,02	1447063,72
299	251988,18	1447057,01
300	252007,48	1447056,17
301	251991,42	1446798,53
302	251985,29	1446799,32
303	251959,83	1446810,57
304	251952,07	1446810,33
305	251909,76	1446798,10
306	251881,27	1446796,13
307	251835,69	1446789,37
308	251836,29	1446783,39
309	251881,81	1446790,15
310	251910,81	1446792,16
311	251950,77	1446803,71
478	251950,39	1446805,89
477	251953,67	1446806,32
476	251981,59	1446800,37
313	251982,34	1446794,07
314	251989,80	1446791,69
273	251989,14	1446782,88
:ЗУ1(22)		
285	252023,07	1447191,44
286	252023,44	1447193,98
287	252025,89	1447195,32
288	252026,14	1447201,04
289	252018,51	1447201,71
290	252016,30	1447186,41
285	252023,07	1447191,44
:ЗУ1(23)		
315	252060,91	1447195,56
316	252061,14	1447209,65
317	252070,64	1447227,41

318	252083,24	1447232,64
319	252083,80	1447235,13
320	252078,07	1447237,00
321	252065,17	1447231,64
322	252050,41	1447201,29
323	252050,22	1447195,70
315	252060,91	1447195,56
:ЗУ1(24)		
324	252080,99	1447249,83
325	252086,87	1447248,64
326	252089,73	1447261,21
327	252088,83	1447268,32
328	252110,73	1447319,39
329	252111,78	1447323,72
330	252110,31	1447350,32
331	252094,39	1447393,10
332	252085,96	1447390,27
333	252081,23	1447402,69
334	252066,04	1447431,43
335	252069,94	1447434,48
479	252062,00	1447448,34
337	252065,05	1447450,11
338	252058,27	1447464,16
339	252035,21	1447488,84
340	252030,82	1447484,74
341	252053,26	1447460,73
342	252064,36	1447437,73
343	252060,32	1447434,57
344	252063,80	1447423,90
345	252063,34	1447423,70
346	252075,76	1447400,22
347	252082,40	1447382,75
348	252090,72	1447385,54
349	252104,37	1447349,05
350	252105,84	1447323,23
351	252082,68	1447269,18
352	252083,64	1447261,51
324	252080,99	1447249,83
:ЗУ1(25)		
353	252011,96	1447501,32
354	252015,40	1447501,49
355	252020,21	1447505,13
356	252017,92	1447507,62
357	252014,75	1447507,47
358	252008,42	1447515,45
359	252000,50	1447540,15
360	251995,76	1447541,49
361	251980,83	1447577,67
362	251980,34	1447616,44
363	251967,18	1447658,57
364	251954,80	1447679,14
365	251945,03	1447734,98

366	251945,03	1447759,87
367	251942,34	1447770,62
368	251936,52	1447769,19
369	251939,03	1447759,13
370	251939,03	1447734,45
371	251949,09	1447677,00
372	251961,67	1447656,10
373	251974,35	1447615,49
374	251974,84	1447576,64
375	251991,29	1447536,51
376	251995,94	1447535,20
377	252003,00	1447512,63
353	252011,96	1447501,32
:ЗУ1(26)		
378	251934,30	1447778,06
379	251940,45	1447778,20
380	251942,55	1447788,64
381	251942,13	1447791,65
382	251943,20	1447791,90
383	251944,20	1447796,90
384	251937,62	1447808,24
385	251932,04	1447810,38
386	251927,47	1447832,38
387	251897,74	1447909,76
388	251888,36	1447927,35
389	251886,71	1447926,91
390	251885,46	1447932,78
391	251883,67	1447936,15
392	251882,61	1447941,09
393	251877,30	1447955,95
394	251876,30	1447999,96
395	251879,53	1448019,03
396	251881,25	1448019,56
397	251908,15	1448082,83
398	251928,86	1448122,28
399	251936,71	1448143,26
400	251939,14	1448161,79
401	251942,19	1448171,61
480	251940,30	1448172,20
481	251948,56	1448194,62
402	251950,44	1448193,86
403	251965,36	1448215,09
404	251988,89	1448241,06
405	252000,78	1448248,43
482	251999,67	1448250,74
483	252031,05	1448261,21
408	252031,28	1448260,65
409	252039,11	1448263,62
410	252039,46	1448262,51
411	252051,05	1448267,06
412	252050,19	1448269,67
413	252060,36	1448271,92

414	252061,42	1448269,66
415	252118,35	1448268,94
416	252127,51	1448264,22
417	252126,79	1448271,34
418	252119,85	1448274,91
419	252059,69	1448276,45
420	251999,76	1448254,86
421	251985,06	1448245,74
422	251963,45	1448222,77
423	251945,28	1447198,17
424	251937,99	1448178,31
425	251933,26	1448163,08
426	251930,84	1448144,69
427	251924,05	1448126,02
428	251902,74	1448085,44
429	251875,52	1448021,42
430	251871,88	1447999,71
431	251873,42	1447955,32
432	251877,98	1447934,06
433	251892,28	1447907,24
434	251921,69	1447830,70
435	251926,83	1447805,95
436	251933,49	1447803,39
437	251937,87	1447795,86
378	251934,30	1447778,06
:ЗУ1(27)		
438	252140,90	1448272,71
439	252141,49	1448266,76
440	252149,47	1448267,53
441	252179,75	1448274,44
442	252244,24	1448284,19
443	252264,90	1448292,55
484	252263,12	1448295,17
485	252286,85	1448304,74
446	252301,47	1448310,64
447	252299,15	1448320,02
448	252300,67	1448325,49
451	252293,27	1448321,28
452	252294,26	1448312,12
453	252279,97	1448307,26
454	252242,70	1448290,01
455	252178,74	1448280,35
456	252148,32	1448273,43
438	252140,90	1448272,71
:ЗУ1(28)		
457	252300,08	1448345,79
458	252305,25	1448341,97
459	252309,65	1448344,80
464	252306,48	1448349,90
457	252300,08	1448345,79

Ведомость координат характерных поворотных точек границ образуемых земельных участков из земель публично правовых образований (д.Рыпушкалицы)

Таблица №9.

Обозначение характерных точек границ	Координаты	
	x	y
1	2	3
:ЗУ1(1)		
1	252225,28	1445423,28
2	252233,25	1445423,97
3	252232,61	1445431,44
4	252224,64	1445430,75
1	252225,28	1445423,28
:ЗУ1(2)		
7	252226,06	1445483,69
8	252225,60	1445488,97
19	252219,63	1445488,36
20	252220,09	1445483,07
7	252226,06	1445483,69
:ЗУ1(3)		
9	252222,90	1445520,11
10	252217,06	1445587,43
11	252232,28	1445614,94
16	252233,17	1445628,93
17	252210,92	1445588,73
18	252216,93	1445519,56
9	252222,90	1445520,11
:ЗУ1(4)		
12	252243,16	1445634,17
13	252326,59	1445741,90
14	252321,84	1445745,57
15	252236,30	1445635,47
12	252243,16	1445634,17
:ЗУ1(5)		
21	252335,86	1445764,64
22	252341,07	1445760,60
23	252355,51	1445775,14
54	252351,53	1445779,64
21	252335,86	1445764,64
:ЗУ1(6)		
26	252399,93	1445826,19
27	252413,72	1445835,05
28	252418,90	1445853,74
47	252412,98	1445854,86
48	252410,28	1445845,08
49	252408,91	1445837,53
50	252405,63	1445838,07
51	252397,21	1445834,40
52	252389,18	1445817,64
765	252398,62	1445826,76
26	252399,93	1445826,19

:ЗУ1(7)		
29	252426,98	1445887,28
30	252429,09	1445898,32
31	252427,91	1445914,00
32	252380,98	1446041,72
33	252375,35	1446039,66
34	252421,15	1445915,02
35	252422,62	1445914,92
36	252423,03	1445910,72
37	252422,14	1445910,74
38	252423,05	1445898,67
39	252421,02	1445888,05
40	252421,64	1445887,97
29	252426,98	1445887,28
:ЗУ1(8)		
55	252364,68	1446068,46
56	252370,45	1446070,58
57	252360,44	1446144,39
58	252352,66	1446138,13
59	252356,13	1446131,51
55	252364,68	1446068,46
:ЗУ1(9)		
60	252369,36	1446146,00
61	252377,58	1446147,31
62	252374,33	1446153,61
63	252372,26	1446153,47
64	252351,43	1446193,83
65	252349,63	1446193,58
66	252331,92	1446233,68
67	252317,00	1446260,52
68	252283,81	1446294,31
69	252280,46	1446289,16
70	252312,08	1446256,96
60	252369,36	1446146,00
:ЗУ1(10)		
71	252273,13	1446293,93
72	252276,40	1446298,96
73	252215,87	1446338,35
89	252213,16	1446332,95
71	252273,13	1446293,93
:ЗУ1(11)		
74	252191,02	1446354,52
75	252152,47	1446379,60
76	252151,61	1446378,30
77	252131,91	1446390,77
78	252132,86	1446392,36
79	252129,62	1446394,47
80	252111,53	1446417,68
766	252113,48	1446413,67
86	252110,65	1446409,04
87	252125,50	1446389,99
88	252188,55	1446348,96

74	252191,02	1446354,52
:ЗУ1(12)		
81	252105,57	1446429,90
82	252106,43	1446451,12
83	252100,44	1446451,37
84	252100,03	1446441,26
81	252105,57	1446429,90
:ЗУ1(13)		
90	252106,86	1446461,58
91	252107,18	1446269,52
92	252100,91	1446470,41
93	252100,64	1446268,52
94	252048,04	1446476,02
95	252047,19	1446470,08
90	252106,86	1446461,58
:ЗУ1(14)		
96	252032,36	1446472,19
97	252033,21	1446478,16
98	252871,74	1446484,62
99	252869,90	1446478,69
96	252032,36	1446472,19
:ЗУ1(15)		
100	251849,00	1446485,37
101	251850,77	1446491,10
102	251826,90	1446498,49
103	251858,85	1446553,85
104	251854,12	1446557,38
105	251821,08	1446500,29
106	251810,24	1446503,64
107	251808,47	1446497,91
100	251849,00	1446485,37
:ЗУ1(16)		
108	251791,30	1446502,91
109	251793,16	1446508,92
110	251750,94	1446538,22
111	251750,40	1446537,48
112	251742,56	1446543,28
113	251742,90	1446543,80
114	251705,44	1446569,80
115	251704,05	1446568,26
116	251688,66	1446581,04
153	251684,00	1446584,91
154	251678,96	1446589,09
155	251677,25	1446589,47
156	251644,17	1446678,87
157	251644,65	1446684,53
158	251635,45	1446685,16
159	251672,28	1446585,62
160	251684,44	1446576,58
161	251756,24	1446525,64
108	251791,30	1446502,91
:ЗУ1(17)		

117	251721,76	1446614,63
118	251739,57	1446632,69
119	251762,94	1446648,71
120	251765,70	1446652,02
121	251766,64	1446651,24
122	251777,66	1446658,79
123	251780,59	1446654,41
124	251801,64	1446635,02
125	251802,99	1446636,63
126	251805,01	1446639,08
127	251795,30	1446648,38
128	251778,55	1446666,69
129	251777,88	1446667,58
130	251771,29	1446678,18
131	251760,92	1446693,85
132	251757,59	1446692,98
133	251755,63	1446697,05
134	251757,74	1446699,04
135	251756,92	1446724,56
136	251750,85	1446749,30
137	251739,05	1446805,80
138	251731,85	1446844,46
139	251727,36	1446843,69
140	251732,42	1446814,21
767	251733,26	1446814,35
768	251742,27	1446780,99
141	251738,49	1446779,51
142	251744,94	1446748,74
143	251745,82	1446749,03
144	251749,56	1446743,39
769	251755,42	1446724,72
146	251750,24	1446721,35
147	251751,25	1446701,14
148	251753,08	1446698,05
149	251751,47	1446696,90
150	251773,85	1446663,45
151	251735,70	1446637,32
152	251717,43	1446618,79
117	251721,76	1446614,63
:ЗУ1(18)		
167	251537,67	1446824,89
168	251540,48	1446825,83
169	251538,56	1446831,52
170	251535,24	1446830,40
167	251537,67	1446824,89
:ЗУ1(19)		
202	251561,22	1446832,83
203	251568,13	1446829,17
204	251598,35	1446815,22
205	251606,79	1446811,85
206	251642,91	1446868,23
207	251637,86	1446871,47

208	251604,38	1446819,21
209	251567,62	1446836,46
210	251565,82	1446841,58
211	251559,00	1446839,43
202	251561,22	1446832,83
:ЗУ1(20)		
174	251512,18	1446857,04
175	251524,19	1446912,70
176	251535,08	1446929,00
177	251537,89	1446944,71
180	251532,21	1446947,04
181	251529,40	1446931,29
182	251518,56	1446915,08
183	251506,32	1446858,30
174	251512,18	1446857,04
:ЗУ1(21)		
214	251502,56	1446908,08
215	251502,80	1446909,31
224	251496,99	1446910,88
225	251496,75	1446909,64
214	251502,56	1446908,08
:ЗУ1(22)		
216	251506,93	1446930,66
217	251507,41	1446933,15
222	251501,57	1446934,57
223	251501,13	1446932,27
216	251506,93	1446930,66
:ЗУ1(23)		
218	251512,48	1446959,35
219	251515,30	1446973,95
220	251509,41	1446975,09
221	251506,62	1446960,68
218	251512,48	1446959,35
:ЗУ1(24)		
226	251518,47	1446990,32
227	251520,21	1446999,33
228	251463,85	1446999,33
229	251463,85	1447001,33
230	251456,44	1447001,33
231	251456,45	1446993,33
232	251502,94	1446993,33
226	251518,47	1446990,32
:ЗУ1(25)		
233	251455,68	1446972,54
234	251462,45	1446971,47
235	251462,45	1446979,04
236	251392,91	1446974,11
237	251310,93	1446984,12
238	251290,72	1446998,62
244	251287,27	1446993,41
245	251308,71	1446978,35
246	251392,76	1446968,08

233	251455,68	1446972,54
:ЗУ1(26)		
239	251283,96	1447003,30
240	251285,48	1447004,28
241	251273,85	1447016,86
242	251268,59	1447013,71
243	251280,38	1447000,96
239	251283,96	1447003,30
:ЗУ1(27)		
247	251238,19	1447099,14
248	251244,26	1447102,78
770	251240,32	1447107,77
771	251241,62	1447113,37
249	251244,46	1447115,86
250	251244,62	1447125,55
251	251227,53	1447160,85
252	251222,64	1447157,19
253	251238,59	1447124,22
254	251238,44	1447107,41
255	251236,04	1447105,85
247	251238,19	1447099,14
:ЗУ1(28)		
298	251339,37	1447090,21
299	251336,26	1447088,08
300	251330,95	1447078,57
301	251346,78	1447061,05
302	251383,46	1447064,56
303	251382,89	1447070,90
304	251348,20	1447068,31
305	251338,10	1447079,07
306	251366,60	1447114,93
298	251339,37	1447090,21
:ЗУ1(29)		
307	251371,97	1447124,23
308	251375,75	1447130,65
309	251374,01	1447145,79
310	251372,57	1447147,68
291	251368,17	1447144,03
292	251369,53	1447132,23
293	251367,44	1447129,25
307	251371,97	1447124,23
:ЗУ1(30)		
265	251585,60	1447145,00
266	251569,66	1447144,76
267	251537,01	1447163,86
268	251432,06	1447207,25
269	251423,20	1447206,37
270	251313,85	1447254,97
271	251313,03	1447253,12
272	251309,32	1447254,77
273	251310,14	1447256,61
274	251289,46	1447267,94

275	251285,78	1447277,42
276	251258,16	1447292,15
277	251255,18	1447286,94
278	251282,93	1447272,24
279	251282,13	1447270,23
280	251284,51	1447264,08
281	251294,64	1447256,93
282	251297,09	1447256,63
283	251389,64	1447214,72
284	251385,52	1447206,09
285	251372,35	1447194,21
286	251370,80	1447190,85
287	251362,18	1447179,08
288	251360,03	1447180,13
289	251353,04	1447170,31
290	251353,68	1447169,29
772	251355,93	1447170,86
311	251369,04	1447152,60
312	251370,31	1447154,01
313	251359,60	1447169,25
314	251390,42	1447202,43
315	251395,13	1447212,28
316	251422,22	1447200,24
317	251431,89	1447201,43
318	251456,22	1447191,08
319	251456,35	1447192,97
320	251460,90	1447191,37
321	251460,54	1447189,71
322	251480,00	1447182,60
323	251479,51	1447181,14
324	251534,34	1447158,48
325	251554,75	1447146,53
326	251553,74	1447144,81
327	251560,34	1447140,94
328	251561,35	1447142,67
329	251567,96	1447138,80
330	251583,95	1447138,35
265	251585,60	1447145,00
:ЗУ1(31)		
256	251705,86	1446999,34
257	251711,79	1446998,39
258	251725,56	1447083,58
259	251728,76	1447117,64
260	251728,11	1447139,62
261	251720,37	1447145,93
262	251693,44	1447148,07
263	251610,61	1447147,92
264	251606,41	1447143,72
265	251585,60	1447145,00
331	251603,93	1447137,79
332	251608,82	1447137,65
333	251613,10	1447141,92

334	251614,66	1447141,93
335	251614,91	1447143,49
336	251666,49	1447142,19
337	251666,49	1447140,63
338	251672,83	1447140,59
339	251672,84	1447142,16
340	251691,89	1447142,06
341	251692,47	1447144,35
342	251706,22	1447142,04
343	251706,03	1447141,00
344	251718,03	1447140,10
345	251722,20	1447136,70
346	251722,76	1447117,83
347	251719,22	1447081,52
348	251721,37	1447080,53
349	251719,02	1447075,20
350	251718,19	1447075,58
351	251713,58	1447047,09
352	251714,45	1447046,88
353	251713,25	1447039,46
354	251712,37	1447039,60
355	251708,10	1447013,17
356	251710,03	1447012,86
357	251708,84	1447005,49
358	251706,91	1447005,80
256	251705,86	1446999,34
:ЗУ1(32)		
400	251205,16	1447316,00
401	251208,09	1447321,24
402	251146,47	1447352,45
403	251118,67	1447361,50
404	251041,45	1447353,37
405	250995,47	1447351,07
406	250961,85	1447352,75
407	250919,26	1447360,74
408	250919,26	1447351,78
409	250925,13	1447351,78
410	250925,21	1447353,52
411	250961,15	1447346,78
412	250995,46	1447345,07
413	251041,91	1447347,38
414	251118,03	1447355,40
415	251144,17	1447346,88
400	251205,16	1447316,00
:ЗУ1(33)		
416	250802,85	1447410,79
417	250774,64	1447399,98
418	250718,60	1447394,97
419	250686,23	1447400,58
420	250659,57	1447406,90
421	250659,41	1447406,23
422	250654,65	1447407,36

423	250654,81	1447408,03
424	250598,08	1447421,48
425	250544,69	1447429,07
426	250530,26	1447439,01
427	250488,58	1447450,18
428	250488,04	1447449,21
429	250464,67	1447455,84
430	250464,57	1447456,62
431	250431,90	1447467,02
432	250427,46	1447473,42
433	250298,42	1447501,42
434	250278,86	1447496,55
435	250280,31	1447490,73
436	250298,51	1447495,26
437	250423,88	1447468,06
438	250428,14	1447461,92
439	250460,98	1447451,49
440	250527,70	1447433,48
441	250542,45	1447423,33
442	250596,97	1447415,57
443	250685,02	1447394,70
444	250718,35	1447388,92
445	250776,01	1447394,08
446	250802,99	1447404,41
447	250925,26	1447364,24
448	250925,27	1447374,00
449	250914,08	1447374,00
416	250802,85	1447410,79
:ЗУ1(34)		
450	250254,48	1447484,30
451	250253,03	1447490,13
452	250235,02	1447485,64
453	250138,44	1447469,05
454	250127,36	1447479,71
455	250057,22	1447483,11
456	250056,93	1447477,11
457	250124,83	1447473,82
458	250136,31	1447462,77
459	250236,26	1447479,77
450	250254,48	1447484,30
:ЗУ1(35)		
359	251671,79	1447152,21
360	251671,49	1447158,35
361	251670,63	1447158,31
362	251670,33	1447164,38
363	251671,19	1447164,42
364	251669,82	1447192,03
382	251663,80	1447192,04
383	251665,12	1447165,57
384	251666,69	1447165,64
385	251667,02	1447158,93
386	251665,45	1447158,85

387	251665,80	1447151,91
359	251671,79	1447152,21
:ЗУ1(36)		
381	251663,75	1447195,09
773	251663,05	1447234,88
367	251664,24	1447234,88
368	251664,15	1447237,11
369	251670,57	1447240,84
370	251670,57	1447258,71
371	251667,15	1447259,78
774	251662,28	1447259,66
775	251661,46	1447304,56
373	251663,45	1447304,85
374	251663,43	1447306,23
375	251657,43	1447306,14
376	251658,21	1447256,29
377	251664,57	1447254,30
378	251664,57	1447244,29
379	251658,00	1447240,47
380	251659,58	1447203,01
381	251663,75	1447195,09
:ЗУ1(37)		
391	251574,68	1447212,85
392	251574,76	1447225,52
398	251570,73	1447225,57
399	251570,64	1447212,99
391	251574,68	1447212,85
:ЗУ1(38)		
392	251574,76	1447225,52
393	251578,09	1447313,31
394	251575,74	1447313,31
776	251575,53	1447295,34
396	251572,10	1447295,32
397	251571,58	1447273,58
777	251575,04	1447273,49
392	251574,76	1447225,52
:ЗУ1(39)		
460	251127,02	1447375,90
461	251127,67	1447378,59
468	251122,12	1447381,20
469	251121,18	1447377,30
460	251127,02	1447375,90
:ЗУ1(40)		
462	251127,91	1447379,59
463	251153,33	1447485,06
464	251163,70	1447517,92
465	251157,98	1447519,73
466	251147,55	1447486,67
467	251122,36	1447382,19
462	251127,91	1447379,59
:ЗУ1(41)		
470	251174,92	1447567,93

471	251179,07	1447566,62
472	251196,68	1447623,14
473	251200,92	1447636,51
501	251203,05	1447643,22
502	251197,10	1447642,15
470	251174,92	1447567,93
:ЗУ1(42)		
492	251222,36	1447670,37
493	251227,53	1447688,13
494	251225,19	1447699,03
495	251259,90	1447819,64
496	251254,13	1447821,30
497	251219,01	1447699,25
498	251221,34	1447688,36
499	251216,29	1447671,01
492	251222,36	1447670,37
:ЗУ1(43)		
476	251227,20	1447664,26
477	251270,95	1447658,17
779	251289,46	1447660,52
780	251290,72	1447660,27
781	251321,84	1447655,83
479	251331,88	1447649,85
782	251332,45	1447652,77
783	251380,25	1447646,46
482	251379,85	1447643,25
483	251384,75	1447643,19
784	251384,81	1447646,63
485	251413,44	1447647,21
486	251415,36	1447734,81
487	251409,35	1447734,59
488	251407,39	1447648,90
489	251369,32	1447649,38
490	251340,80	1447654,69
491	251228,31	1447669,74
476	251227,20	1447664,26
:ЗУ1(44)		
503	251406,57	1447762,77
504	251412,57	1447763,35
505	251411,96	1447843,89
506	251414,49	1447919,63
507	251386,28	1447959,02
508	251380,39	1447960,12
509	251378,54	1447959,27
510	251377,60	1447960,78
511	251373,34	1447961,79
512	251355,26	1447989,16
513	251370,64	1448000,20
514	251369,81	1448001,36
544	251367,06	1448005,01
545	251347,07	1447990,67
546	251369,64	1447956,50

547	251376,74	1447954,82
548	251383,78	1447954,22
549	251383,66	1447952,38
550	251408,40	1447917,83
551	251405,96	1447843,97
503	251406,57	1447762,77
:ЗУ1(45)		
515	251389,09	1448015,00
516	251399,82	1448004,76
517	251407,38	1448010,94
518	251408,58	1448009,22
519	251435,88	1448029,18
520	251430,31	1448042,15
521	251438,68	1448047,89
522	251444,53	1448047,89
523	251461,86	1448058,20
536	251458,18	1448062,99
537	251442,89	1448053,89
538	251436,82	1448053,89
539	251422,85	1448044,31
540	251428,48	1448031,20
541	251401,48	1448011,46
542	251394,08	1448018,53
515	251389,09	1448015,00
:ЗУ1(46)		
525	251499,22	1448073,54
526	251504,30	1448075,02
527	251512,51	1448125,00
528	251553,06	1448120,33
529	251561,37	1448177,32
530	251555,44	1448178,18
531	251548,11	1448127,95
532	251507,65	1448132,45
533	251498,99	1448079,72
534	251497,63	1448079,33
525	251499,22	1448073,54
:ЗУ1(47)		
554	251479,24	1448051,45
555	251487,24	1448052,85
785	251503,23	1448061,10
786	251532,35	1448058,48
557	251532,01	1448054,34
558	251550,00	1448052,70
559	251553,69	1448053,96
560	251553,82	1448055,41
561	251596,35	1448051,52
562	251646,17	1448045,94
563	251646,94	1448051,90
564	251556,37	1448061,20
565	251549,27	1448058,79
566	251507,79	1448062,56
567	251502,40	1448062,02

554	251479,24	1448051,45
:ЗУ1(48)		
568	251642,21	1448062,09
569	251648,15	1448061,32
570	251659,89	1448152,46
571	251655,51	1448152,77
572	251653,35	1448136,13
573	251652,52	1448129,69
574	251650,93	1448129,89
568	251642,21	1448062,09
:ЗУ1(49)		
575	251424,90	1447648,67
576	251424,82	1447642,14
577	251430,82	1447642,16
578	251430,78	1447644,63
579	251451,49	1447653,28
580	251451,00	1447660,21
581	251483,47	1447660,37
582	251526,74	1447662,58
583	251529,03	1447655,75
764	251555,41	1447656,46
586	251579,38	1447656,67
587	251604,27	1447666,29
588	251643,40	1447666,57
589	251643,37	1447668,82
590	251672,92	1447669,98
591	251672,93	1447669,34
592	251680,77	1447669,96
593	251685,45	1447658,81
594	251691,68	1447659,47
595	251684,62	1447676,28
596	251640,17	1447672,79
597	251603,11	1447672,28
598	251568,68	1447658,97
599	251554,91	1447661,07
600	251533,46	1447661,40
601	251530,98	1447668,80
602	251483,30	1447666,36
603	251450,57	1447666,21
604	251449,54	1447680,55
605	251444,54	1447695,46
606	251444,13	1447706,22
616	251439,13	1447705,92
617	251438,19	1447704,44
618	251438,58	1447694,37
619	251443,61	1447679,36
620	251445,20	1447657,16
575	251424,90	1447648,67
:ЗУ1(50)		
609	251440,54	1447800,51
610	251439,05	1447839,59
611	251433,06	1447839,36

612	251434,54	1447800,36
609	251440,54	1447800,51
:ЗУ1(51)		
621	251432,32	1447857,93
622	251438,35	1447858,16
623	251441,14	1447905,95
624	251469,57	1447928,26
787	251467,77	1447931,46
626	251491,83	1447950,59
627	251482,44	1447962,75
628	251499,82	1447974,13
629	251512,28	1447977,04
630	251542,19	1447973,07
631	251542,98	1447979,02
632	251511,99	1447983,13
633	251496,97	1447981,01
634	251473,73	1447964,22
635	251485,82	1447948,56
636	251435,31	1447908,96
621	251432,32	1447857,93
:ЗУ1(52)		
637	251631,15	1447699,67
638	251637,13	1447700,12
639	251632,11	1447767,16
640	251629,51	1447797,05
641	251626,90	1447826,93
642	251624,49	1447900,82
643	251618,49	1447900,59
644	251620,01	1447861,86
645	251621,06	1447861,91
646	251622,62	1447832,07
647	251621,01	1447831,99
637	251631,15	1447699,67
:ЗУ1(53)		
648	251730,07	1447517,67
649	251736,11	1447517,45
650	251732,63	1447557,78
788	251727,51	1447557,29
789	251726,64	1447581,61
651	251730,52	1447582,11
652	251721,84	1447665,64
653	251717,83	1447762,15
654	251749,00	1447763,38
655	251746,70	1447826,91
656	251735,14	1447893,57
657	251732,62	1447918,64
658	251732,68	1447925,80
659	251729,91	1447955,43
660	251716,70	1447957,70
661	251716,58	1447959,16
681	251710,53	1447958,84
682	251711,11	1447952,57

683	251724,36	1447950,30
684	251730,65	1447883,06
685	251740,72	1447826,27
686	251742,79	1447769,14
687	251711,58	1447767,91
688	251715,85	1447665,20
648	251730,07	1447517,67
:ЗУ1(54)		
662	251713,64	1447994,49
663	251710,81	1448028,46
677	251704,70	1448029,52
678	251707,63	1447994,28
662	251713,64	1447994,49
:ЗУ1(55)		
668	251713,11	1448062,49
669	251714,15	1448071,44
670	251708,19	1448071,91
671	251707,16	1448063,27
668	251713,11	1448062,49
:ЗУ1(56)		
689	251734,94	1447486,80
690	251728,92	1447487,02
691	251729,36	1447477,81
692	251733,37	1447453,72
693	251735,63	1447385,67
694	251736,37	1447309,88
695	251742,80	1447302,94
696	251743,74	1447252,23
697	251749,74	1447252,34
698	251749,07	1447288,34
790	251744,85	1447288,27
791	251745,14	1447296,33
792	251743,65	1447296,33
700	251743,77	1447310,72
701	251742,35	1447312,26
702	251741,48	1447328,16
703	251741,70	1447378,93
704	251740,13	1447379,20
705	251741,49	1447390,19
706	251740,20	1447428,96
707	251737,96	1447429,50
708	251738,56	1447435,68
709	251751,31	1447433,74
710	251751,24	1447432,95
711	251765,85	1447430,96
712	251766,09	1447431,93
713	251794,78	1447427,61
714	251800,85	1447426,19
715	251814,33	1447424,35
716	251850,71	1447484,19
717	251858,92	1447480,63
718	251863,34	1447482,83

719	251866,62	1447481,20
720	251883,35	1447482,43
721	251885,19	1447484,70
722	251895,38	1447479,34
723	251899,56	1447474,17
724	251902,63	1447467,25
725	251902,07	1447466,61
726	251909,98	1447454,04
727	251911,25	1447454,80
728	251919,69	1447440,67
729	251918,41	1447439,91
730	251937,09	1447408,64
731	251938,47	1447409,46
732	251945,94	1447396,96
733	251948,47	1447398,54
734	251940,31	1447412,22
735	251941,51	1447412,94
736	251909,56	1447466,46
737	251893,32	1447489,18
738	251859,95	1447486,72
739	251853,86	1447489,37
740	251861,33	1447501,51
741	251871,81	1447518,91
742	251864,75	1447533,94
743	251867,84	1447549,41
744	251863,21	1447570,70
745	251817,79	1447667,23
746	251806,58	1447701,96
747	251804,35	1447749,02
748	251798,35	1447748,74
749	251800,63	1447700,88
750	251812,19	1447665,02
751	251842,95	1447599,68
752	251844,54	1447600,25
793	251846,64	1447601,02
794	251859,77	1447569,98
755	251858,78	1447569,71
756	251857,25	1447569,28
757	251861,71	1447549,36
758	251858,48	1447533,17
759	251865,01	1447519,27
760	251811,25	1447430,83
761	251739,81	1447440,56
762	251739,36	1447454,31
763	251735,34	1447478,45
689	251734,94	1447486,80

Ведомость координат характерных поворотных точек границ образуемых земельных участков из земель публично правовых образований (д.Капшойла)

Таблица №10.

Обозначение характерных точек границ	Координаты	
	x	y
1	2	3
:ЗУ1(1)		
1	252849,20	1442842,83
2	252855,06	1442840,20
3	252858,05	1442849,48
4	252871,02	1442878,07
5	252876,04	1442887,85
6	252889,74	1442918,29
7	252887,91	1442923,48
8	252885,32	1442925,04
11	252882,39	1442919,10
12	252883,28	1442918,55
13	252863,37	1442874,31
14	252864,34	1442872,96
15	252859,67	1442861,60
1	252849,20	1442842,83
:ЗУ1(2)		
16	252955,00	1443008,64
17	252958,00	1443003,45
18	252964,86	1443007,41
19	253006,14	1443022,77
20	253004,90	1443026,87
380	252979,80	1443017,30
22	252978,59	1443019,25
23	252962,25	1443012,83
16	252955,00	1443008,64
:ЗУ1(3)		
29	253075,62	1443041,24
30	253081,21	1443040,83
31	253094,92	1443044,86
32	253119,23	1443050,85
33	253124,27	1443063,28
34	253140,81	1443065,69
35	253140,69	1443067,06
36	253150,97	1443068,95
37	253151,34	1443067,21
38	253166,41	1443069,40
39	253223,25	1443083,34
40	253251,75	1443092,99
41	253251,44	1443093,94
42	253257,57	1443096,20
43	253257,96	1443095,00
44	253290,01	1443107,89
45	253289,73	1443108,60
46	253293,86	1443110,52

47	253294,40	1443109,66
48	253298,77	1443111,42
49	253303,87	1443122,56
50	253349,62	1443141,49
51	253368,95	1443158,25
52	253392,25	1443201,41
53	253476,53	1443236,12
54	253516,66	1443280,12
55	253542,41	1443310,44
56	253562,54	1443343,96
57	253557,38	1443346,67
388	253552,64	1443334,83
58	253550,56	1443335,67
59	253539,85	1443317,84
60	253536,01	1443313,52
387	253539,12	1443311,15
386	253523,79	1443291,36
385	253520,63	1443290,96
61	253517,75	1443292,95
62	253494,80	1443267,11
384	253498,19	1443264,04
383	253480,34	1443244,15
63	253476,79	1443246,84
64	253471,03	1443240,35
65	253387,99	1443206,14
66	253364,19	1443162,07
67	253350,95	1443150,59
68	253351,58	1443149,52
69	253347,67	1443146,90
70	253346,42	1443146,66
71	253308,52	1443130,98
72	253304,27	1443127,85
73	253303,43	1443128,87
74	253299,40	1443127,20
75	253294,31	1443116,10
76	253221,57	1443089,10
77	253165,26	1443075,30
78	253120,13	1443068,74
79	253116,77	1443061,16
382	253118,90	1443056,06
82	253092,89	1443047,32
83	253089,19	1443046,07
381	253084,71	1443044,56
85	253083,04	1443046,67
86	253071,59	1443047,55
29	253075,62	1443041,24
:ЗУ1(4)		
87	253577,66	1443392,81
88	253582,89	1443389,47
89	253590,95	1443398,69
90	253592,45	1443403,02
91	253594,40	1443412,96

92	253591,66	1443421,99
93	253595,90	1443447,19
94	253600,16	1443508,07
95	253603,90	1443514,71
96	253604,12	1443517,43
97	253610,47	1443529,50
98	253614,11	1443558,35
99	253615,07	1443589,45
100	253614,64	1443613,18
101	253612,73	1443630,68
102	253609,61	1443644,37
103	253605,25	1443657,32
104	253599,70	1443668,15
105	253586,57	1443683,92
106	253515,03	1443745,49
107	253512,98	1443747,31
108	253487,39	1443756,43
109	253460,57	1443780,61
110	253452,84	1443803,91
111	253449,97	1443807,96
112	253430,04	1443829,46
113	253398,28	1443880,69
114	253385,88	1443897,77
115	253383,26	1443897,74
116	253381,00	1443896,28
117	253377,63	1443901,36
118	253378,79	1443902,17
119	253357,45	1443933,85
120	253282,37	1443991,34
121	253282,69	1443996,88
122	253284,31	1444026,83
123	253285,18	1444039,44
124	253276,32	1444036,82
125	253278,30	1444031,33
126	253275,81	1443988,80
127	253353,03	1443929,68
128	253378,88	1443891,31
129	253387,07	1443891,40
130	253389,19	1443887,26
131	253387,62	1443886,50
132	253425,24	1443825,81
133	253444,90	1443804,59
134	253455,48	1443777,12
135	253484,25	1443751,18
136	253504,41	1443744,00
137	253509,31	1443744,08
138	253509,32	1443742,53
139	253529,43	1443723,29
140	253529,87	1443723,65
141	253532,47	1443720,38
402	253534,59	1443718,62
403	253513,01	1443696,70

404	253514,10	1443692,00
405	253512,12	1443691,27
406	253504,10	1443657,61
407	253503,68	1443651,53
408	253508,55	1443650,37
409	253518,99	1443694,21
410	253539,23	1443714,78
142	253580,69	1443680,49
143	253596,98	1443660,70
144	253610,15	1443623,07
145	253609,09	1443557,57
146	253606,84	1443541,15
148	253607,37	1443528,56
149	253607,17	1443527,98
391	253603,55	1443517,55
151	253598,09	1443516,62
152	253593,23	1443507,96
390	253596,91	1443483,87
389	253593,26	1443467,29
153	253591,28	1443467,07
154	253589,93	1443447,90
155	253585,51	1443421,59
156	253588,35	1443412,23
157	253586,05	1443402,20
158	253579,37	1443397,78
87	253577,66	1443392,81
:ЗУ1(5)		
159	253315,61	1444042,21
160	253324,88	1444044,95
161	253323,38	1444050,03
162	253326,62	1444065,55
163	253324,26	1444092,68
164	253316,10	1444098,38
165	253319,83	1444104,47
392	253319,74	1444144,47
167	253324,57	1444144,48
168	253324,56	1444145,78
393	253322,76	1444145,92
394	253323,43	1444168,13
170	253324,07	1444189,16
171	253324,04	1444204,43
184	253318,16	1444205,72
185	253319,03	1444107,32
186	253315,00	1444107,27
187	253307,75	1444096,90
188	253318,53	1444089,36
189	253320,57	1444065,91
159	253315,61	1444042,21
:ЗУ1(6)		
173	253335,23	1444241,73
174	253338,43	1444243,24
175	253369,30	1444239,13

176	253381,69	1444293,61
177	253380,05	1444304,73
178	253374,12	1444303,86
179	253375,59	1444293,85
180	253364,67	1444245,80
181	253336,92	1444249,44
395	253336,34	1444246,79
173	253335,23	1444241,73
:ЗУ1(7)		
190	253365,16	1444406,08
191	253363,47	1444417,56
192	253357,23	1444416,48
193	253358,18	1444410,97
194	253338,41	1444407,55
195	253325,12	1444417,08
196	253324,35	1444416,01
197	253319,82	1444419,26
198	253320,58	1444420,32
199	253267,26	1444458,53
200	253271,97	1444471,81
307	253260,53	1444455,96
308	253310,39	1444420,25
309	253311,81	1444421,35
310	253316,05	1444416,19
311	253336,96	1444401,21
190	253365,16	1444406,08
:ЗУ1(8)		
201	253274,60	1444480,48
202	253274,75	1444480,98
203	253220,14	1444512,66
204	253215,77	1444513,25
397	253242,55	14444697,38
304	253240,15	1444494,12
305	253259,77	1444482,73
396	253262,53	1444486,56
201	253274,60	1444480,48
:ЗУ1(9)		
207	253172,37	1444532,26
208	253168,01	1444534,81
209	253158,09	1444547,22
210	253140,77	1444557,36
211	253137,81	1444551,98
212	253126,73	1444557,78
213	253126,15	1444556,68
214	253122,39	1444558,65
215	253122,97	1444559,75
216	253086,69	1444587,78
217	253054,58	1444596,55
218	253054,16	1444595,65
219	253047,30	1444598,76
220	253048,09	1444600,64
221	252995,53	1444620,73

222	252980,81	1444620,66
223	252980,47	1444619,71
224	252974,40	1444621,44
225	252974,64	1444622,69
226	252890,15	1444652,60
227	252886,69	1444653,54
228	252850,29	1444660,28
229	252849,56	1444658,27
230	252845,82	1444659,44
231	252846,29	1444660,99
232	252811,87	1444673,17
233	252809,54	1444674,50
234	252756,18	1444685,46
235	252739,66	1444686,38
268	252754,80	1444680,21
269	252754,66	1444678,85
270	252788,83	1444672,91
271	252789,19	1444674,88
272	252792,88	1444674,22
273	252792,56	1444672,19
274	252815,95	1444666,08
275	252844,15	1444655,32
276	252886,70	1444647,44
277	252892,78	1444644,03
278	252979,86	1444614,65
279	252994,44	1444614,73
280	253053,42	1444590,41
281	253082,41	1444582,71
282	253082,72	1444583,26
283	253087,69	1444580,62
284	253087,19	1444579,74
285	253117,50	1444555,84
286	253134,91	1444546,73
287	253116,32	1444512,98
288	253103,54	1444432,79
289	253096,04	1444419,20
290	252923,21	1444214,80
291	252926,57	1444216,32
292	252928,59	1444211,87
293	253101,01	1444415,78
294	253109,81	1444430,81
295	253122,09	1444511,00
296	253143,05	1444549,07
297	253154,10	1444542,61
298	253164,02	1444530,20
299	253169,25	1444527,13
207	253172,37	1444532,26
:ЗУ1(10)		
238	252721,64	1444686,58
239	252716,02	1444687,36
240	252702,11	1444669,58
241	252674,92	1444682,71

242	252649,73	1444690,93
243	252640,39	1444696,40
244	252633,82	1444698,53
245	252634,32	1444699,95
246	252621,81	1444707,27
247	252611,42	1444722,64
248	252536,29	1444746,32
249	252507,46	1444761,07
250	252471,79	1444786,87
251	252467,66	1444781,17
252	252472,46	1444777,70
253	252473,66	1444778,27
254	252493,51	1444765,46
255	252491,70	1444762,40
256	252534,00	1444740,75
257	252607,62	1444717,55
258	252617,60	1444702,77
259	252641,42	1444688,84
260	252641,80	1444689,60
261	252646,84	1444688,08
262	252646,19	1444685,69
263	252672,67	1444677,13
264	252706,86	1444662,08
265	252720,34	1444681,16
238	252721,64	1444686,58
:ЗУ1(11)		
312	252439,28	1444801,69
313	252442,83	1444806,76
314	252440,29	1444817,52
315	252433,55	1444828,86
316	252429,38	1444834,51
317	252418,89	1444851,26
318	252415,44	1444858,05
319	252410,00	1444854,82
320	252434,56	1444813,46
321	252434,28	1444805,31
312	252439,28	1444801,69
:ЗУ1(12)		
322	252376,32	1444948,69
323	252382,17	1444950,00
324	252380,09	1444959,27
325	252379,65	1444984,26
326	252379,06	1444995,73
327	252374,66	1445021,76
328	252368,61	1445037,22
329	252367,41	1445080,88
330	252373,74	1445111,19
331	252377,90	1445136,64
332	252372,43	1445151,14
333	252372,60	1445160,77
334	252371,70	1445160,83
335	252372,04	1445164,23

336	252372,66	1445164,20
337	252373,33	1445202,73
338	252371,62	1445212,98
339	252371,09	1445212,82
340	252369,93	1445215,90
341	252371,06	1445216,37
342	252369,36	1445226,55
343	252358,74	1445251,55
344	252358,10	1445251,28
345	252356,69	1445254,59
346	252357,33	1445254,86
347	252339,73	1445296,27
348	252331,71	1445309,08
349	252325,03	1445305,66
350	252322,43	1445310,67
351	252323,33	1445311,14
352	252311,45	1445334,08
353	252310,09	1445333,35
354	252303,40	1445346,42
355	252299,40	1445344,30
356	252310,85	1445322,19
357	252315,33	1445315,35
358	252314,66	1445314,84
359	252322,94	1445298,85
360	252331,19	1445303,86
361	252334,14	1445298,91
362	252332,52	1445297,88
363	252363,56	1445224,86
364	252367,32	1445202,28
365	252366,41	1445150,10
366	252372,41	1445134,18
367	252368,71	1445116,44
401	252371,74	1445116,40
400	252366,83	1445094,91
399	252363,05	1445078,34
369	252361,02	1445078,35
370	252362,15	1445037,26
398	252363,65	1445037,47
373	252373,12	1445013,76
374	252374,80	1445004,23
375	252372,65	1445003,63
376	252373,39	1444989,12
377	252375,68	1444984,13
378	252373,67	1444983,27
379	252374,11	1444958,57
322	252376,32	1444948,69

7. Образование частей земельных участков

В связи с проектной необходимостью и стесненными условиями существующей застройки , проектом межевания для строительства и эксплуатации линейных объектов, предусматривается образование частей земельных участков с целью дальнейшего установления частных сервитутов.

Части земельных участков устанавливаются по взаимному соглашению сторон, в соответствии с законом, и подлежат регистрации в порядке, установленном для регистрации прав на недвижимое имущество.

7.1 Ведомость образуемых частей земельных участков для установления частных сервитутов

Ведомость образуемых частей земельных участков (д.Татчелица)

Таблица №11.

№ п/п	Кадастровый номер, адресный ориентир земельного участка / квартала по данным ГКН из площади которого образуются зем. участки (части зем. участка)	Категория земель	Условное обозначение образуемого земельного участка / части земельного участка	Код классификатора видов разрешенного использования образуемого зем. участка / части зем. участка	Площадь, кв.м.		Правообладатель
					образуемая	общая	
1	2	3	4	5	6	7	8
1	**10:14:0070201:2**/ Республика Карелия, Олонецкий район, деревня Татчелица. На земельном участке расположено здание - жилой дом №3.	**земли населенных пунктов**	:2/чзу1	индивидуальные жилые дома, территориальная зона-Ж3. Зона застройки индивидуальными и блокированными жилыми домами.	41	1 500	Собственность, № 10-10-01/050/2010-501 от 09.09.2010, Максимов Иван Ильич
2	**10:14:0070201:22**/ Республика Карелия, Олонецкий район, д. Татчелица,20		:22/чзу1	для ведения личного подсобного хозяйства	122	2 000	Собственность, № 10-10-01/015/2013-476 от 26.02.2013, Шаханов Александр Иванович
3	**10:14:0070201:3**/ Республика Карелия, Олонецкий район, д. Татчелица, д. 4		:3/чзу1		8	1 500	Собственность, № 10-10-01/057/2014-504 от 04.06.2014, Иванов Юрий Николаевич
4	**10:14:0070201:64**/ Республика Карелия, Олонецкий район, д.Татчелица, д.18а		:64/чзу1	дом коттеджного типа, территориальная зона (Ж-3). Зона жилой застройки индивидуальными и блокированными жилыми домами	118	951	Долевая собственность, № 10-10/001-10/001/020/2015-2052/1 от 10.12.2015, доля в праве общей долевой собственности пропорциональна размеру общей площади квартиры №1 по адресу: Республика Карелия, Олонецкий район, д.Татчелица, д.18а,

							Кренкоева Арина Александровна

Ведомость образуемых частей земельных участков (д.Путилица)

Таблица №12.

№ п/п	Кадастровый номер, адресный ориентир земельного участка / квартала по данным ГКН из площади которого образуются зем. участки (части зем. участка)	Категория земель	Условное обозначение образуемого земельного участка / части земельного участка	Код классификатора видов разрешенного использования образуемого зем. участка / части зем. участка	Площадь, кв.м.		Правообладатель
					образуемая	общая	
1	2	3	4	5	6	7	8
1	**10:14:0000000:7683**/ Республика Карелия, Олонецкий район, д. Путилица, ул. Кунильская	**земли населенных пунктов**	:7683/чзу1	для строительства индивидуального жилого дома	232	2 931	№ от 28.04.1994 г. Панина Елена Мирсаяновна
2	**10:14:0070501:21**/ Республика Карелия, Олонецкий район, деревня Путилица, улица Кунильская. На земельном участке расположено здание - жилой дом №6.		:21/чзу1	для ведения личного подсобного хозяйства	176	2 397	Собственность, № 10-10/001-10/001/020/2015-1099/3 от 07.08.2015, Баранов Александр Алексеевич
3	**10:14:0070501:132**/ Российская Федерация, Республика Карелия, Олонецкий район, д. Путилица, ул. Кунильская, д. 8		:132/чзу1	индивидуальные жилые дома	12	751	Собственность, № 10:14:0070501:132-10/001/2017-2 от 05.05.2017, Ананьев Владимир Александрович
4	**10:14:0070501:133**/ Российская Федерация, Республика Карелия, Олонецкий район, д. Путилица, ул. Кунильская, д. 8		:133/чзу1	Индивидуальные жилые дома, территориальная зона - Ж3. Зона застройки индивидуальными и блокированными жилыми домами.	177	1 250	Собственность, № 10:14:0070501:133-10/001/2017-1 от 06.04.2017, Ригоев Михаил Федорович
5	**10:14:0070501:108**/ Республика Карелия, Олонецкий район, д. Путилица, ул. Кунильская, д. 14		:108/чзу1	для ведения личного подсобного хозяйства	73	786	Собственность, № 10-10-01/032/2014-003 от 24.03.2014, Демиденко Людмила Михайловна
6	**10:14:0070501:41**/ Республика Карелия, Олонецкий район, д. Путилица, ул. Кунильская, д. 22		:41/чзу1		148	2 955	Собственность, № 10-10-01/036/2014-038 от 01.04.2014, Филиппова Ирина Алексеевна

7	**10:14:0070501:43**/ Республика Карелия, Олонецкий район, д. Путилица, ул. Кунильская, д. 24		:43/чзу1		30	2 900	Долевая собственность, № 10-10/001-10/001/014/2016-649/2 от 01.04.2016, 1/3, Абрамова Ирина Владимировна. Долевая собственность, № 10-10/001-10/001/014/2016-649/4 от 01.04.2016, 1/3, Московкина Анастасия Романовна. Долевая собственность, № 10-10/001-10/001/014/2016-649/3 от 01.04.2016, 1/3, Московкина Елизавета Романовна.
8	**10:14:0070501:66**/ Земельный участок расположен в кадастровом квартале №10:14:07 05 01, д. Путилица Олонецкого кадастрового района.		:66/чзу1		332	2 653	Собственность, № 10-01/01-20/2001-530 от 09.07.2001, Минина Елена Николаевна
9	**10:14:0070501:79**/ Республика Карелия, Олонецкий район, д. Путилица		:79/чзу1	для индивидуального жилищного строительства	182	1 500	Аренда, №10-10-01/002/2012-353 с 18.05.2012 по 21.03.2022, Андреев Анатолий Викторович
10	**10:14:0070501:63**/ Республика Карелия, Олонецкий район, д. Путилица.		:63/чзу1		281	2 300	Собственность, № 10-10-01/003/2012-609 от 13.06.2012, Розанов Дмитрий Романович.
11	**10:14:0070501:72**/ Местоположение установлено относительно ориентира, расположенного за пределами участка. Ориентир жилой дом. Участок находится примерно в 40 м от ориентира по направлению на восток. Почтовый адрес ориентира: почтовый адрес ориентира: Республика Карелия, Олонецкий район, деревня Путилица, улица Кунильская, дом 40		:72/чзу1	под незавершенного строительством жилого дома и территорией для его обслуживания	35	2 225	Собственность, № 10-10-01/001/2008-546 от 08.05.2008, Лаврентьев Сергей Викторович.

12	**10:14:0070501:15**/ Республика Карелия, Олонецкий район, деревня Путилица, улица Тепличная. На земельном участке расположено здание - жилой дом №7.		:15/чзу1	для ведения личного подсобного хозяйства	284	3 000	Собственность, № 10-10-01/062/2009-591 от 16.11.2009, Митрофанова Надежда Ивановна
13	**10:14:0070502:55**/ Республика Карелия, Олонецкий район, деревня Путилица, земельный участок расположен в северной части кадастрового квартала 10:14:07 05 01		:55/чзу1		57	2 000	Собственность, № 10-10/001-10/001/014/2016-2117/5 от 28.09.2016, Грозный Иван Васильевич
14	**10:14:0070502:65**/ Республика Карелия, Олонецкий район, д. Татчелица, 32 Земельный участок расположен в кадастровом квартале №10:14:07 05 01, д. Путилица Олонецкого кадастрового района.		:65/чзу1	для огородничества	32	340	Аренда, №10-10-01/096/2013-375 с 08.10.2013 по 15.09.2023, Кондратьев Владимир Васильевич.
15	**10:14:0070502:74**/ Республика Карелия, Олонецкий район, деревня Путилица		:74/чзу1	для индивидуального жилищного строительства	74	1 200	Долевая собственность, № 10-10/001-10/001/020/2015-1712/1 от 20.10.2015, 1/2, Герина Марина Михайловна. Долевая собственность, № 10-10/001-10/001/020/2015-1712/3 от 20.10.2015, 1/4, Корнилова Алена Алексеевна. Долевая собственность, № 10-10/001-10/001/020/2015-1712/2 от 20.10.2015, 1/4, Корнилова Арина Алексеевна.
16	**10:14:0070502:91**/ Российская Федерация, Республика Карелия, Олонецкий национальный муниципальный район, д. Путилица, д. 10		:91/чзу1	среднеэтажная жилая застройка, территориальная зона - Ж3. Зона застройки индивидуальными и блокированными жилыми домами	50	3 737	Общая долевая собственность, № 10:14:0070502:91-10/001/2018-1 от 21.04.2018 г., Лукина Валентина Николаевна. Собственники помещений в многоквартирном доме, № от 01.03.2018 г.

17	**10:14:0070502:6**/ Республика Карелия, Олонецкий район, деревня Путилица, улица Тепличная. На земельном участке расположено здание - жилой дом №12.		:6/чзу1	для ведения личного подсобного хозяйства	124	2 335	Долевая собственность, № 10-10-01/059/2011-433 от 19.09.2011, 2/3, Архипова Татьяна Ивановна. Долевая собственность, № 10-10-01/059/2011-435 от 19.09.2011, 1/3, Богданова Евдокия Васильевна.
18	**10:14:0070502:44**/ Республика Карелия, Олонецкий район, д.Путилица, ул.Тепличная. На земельном участке расположено здание - жилой дом №14.		:44/чзу1	индивидуальные жилые дома, территориальная зона -Ж3. Зона застройки индивидуальными и блокированными жилыми домами.	35	2 200	Собственность, № 10-10-01/042/2009-467 от 28.08.2009, Ефремов Виктор Анатольевич.
19	**10:14:0070502:11**/ Республика Карелия, Олонецкий район, д. Путилица. Земельный участок расположен в северной части кадастрового квартала 10:14:07 05 02.		:11/чзу1		177	1 174	Собственность, № 10:14:0070502:11-10/001/2017-2 от 02.06.2017, Федорова Ирина Сергеевна.

Ведомость образуемых частей земельных участков (д.Тахтасово; Иммалицы)

Таблица №13.

№ п/п	Кадастровый номер, адресный ориентир земельного участка / квартала по данным ГКН из площади которого образуются зем. участки (части зем. участка)	Категория земель	Условное обозначение образуемого земельного участка / части земельного участка	Код классификатора видов разрешенного использования образуемого зем. участка / части зем. участка	Площадь, кв.м.		Правообладатель
					образуемая	общая	
1	2	3	4	5	6	7	8
1	**10:14:0060201:105**/ Республика Карелия, Олонецкий район, д. Иммалицы	**земли населенных пунктов**	:105/чзу1	для ведения личного подсобного хозяйства	132	900	Собственность, № 10-10/001-10/001/020/2015-889/2 от 14.07.2015, Муруев Алексей Анатольевич
2	**10:14:0070402:107**/ Российская Федерация, Республика Карелия, Олонецкое городское поселение, Олонецкий район, д. Иммалицы, д. 34		:107/чзу1	дом коттеджного типа. Территориальная зона-Ж3. Зона застройки индивидуальными и блокированными жилыми домами	95	1 100	Собственность, № 10:14:0070402:107-10/001/2017-5 от 31.08.2017, Чеккиев Николай Николаевич
3	**10:14:0070402:108**/ Российская Федерация, Республика Карелия, Олонецкое городское поселе-		:108/чзу1		106	1 100	Собственность, № 10:14:0070402:108-10/001/2017-5 от 31.08.2017,

	ние, Олонецкий район, д. Иммалицы, д. 34						Ивашкевич Надежда Борисовна
4	**10:14:0070301:13**/ установлено относительно ориентира, расположенного в границах участка. Ориентир жилой дом. Почтовый адрес ориентира: Республика Карелия, Олонецкий район, д. Тахтасово, д. 12		:13/чзу1	для строительства индивидуального жилого дома	48	1 500	Собственность, № 10:14:0070301:13-10/001/2017-1 от 18.09.2017, Великсар Татьяна Ивановна
5	**10:14:0070401:24**/ Республика Карелия, Олонецкий район, д. Иммалицы, д. 12 "а".		:24/чзу1	для приусадебного участка	351	2 000	Собственность, № 10-10/001-10/001/004/2015-578/1 от 07.07.2015, Шаханов Владислав Анатольевич
6	**10:14:0070302:28**/ Республика Карелия, Олонецкий район, д. Тахтасово		:28/чзу1	для ведения личного подсобного хозяйства (приусадебный участок)	23	1 200	Аренда № 10-10-01/135/2013-488 от 10.01.2014, с 10.01.2014 по 15.12.2023, Веледеев Василий Васильевич
7	**10:14:0070402:31**/ Республика Карелия, Олонецкий район, деревня Иммалицы. На земельном участке расположено здание - жилой дом №19.		:31/чзу1	для ведения личного подсобного хозяйства	179	1 650	Собственность, № 10-10/001-10/001/014/2016-1257/2 от 14.06.2016, Уханова Гульнара Алексеевна
8	**10:14:0070302:33**/ Российская Федерация, Республика Карелия, Олонецкий национальный муниципальный район, Олонецкое городское поселение, деревня Тахтасово, дом 1		:33/чзу1	индивидуальные жилые дома. Территориальная зона: Ж3 - Зона застройки индивидуальными и блокированными жилыми домами	58	900	Собственность, № 10:14:0070302:33-10/001/2018-1 от 13.04.2018, Веледеева Татьяна Александровна
9	**10:14:0070302:34**/ Российская Федерация, Республика Карелия, Олонецкий национальный муниципальный район, Олонецкое городское поселение, деревня Тахтасово		:34/чзу1		31	600	Собственность, № 10:14:0070302:34-10/001/2018-1 от 13.04.2018, Веледеева Татьяна Александровна
10	**10:14:0060201:34**/ Республика Карелия, Олонецкий район. Земельный участок расположен в южной части кадастрового квартала № 10:14:06 02 01	**земли сельскохозяйственного назначения**	:34/чзу1	для ведения сельхозпроизводства	243	1 072 806	Собственность, № 10-10-01/123/2006-46 от 15.08.2006, Республика Карелия. Аренда ОАО " Совхоз "Аграрный", ИНН: 1014011131 № 10-10-

							01/010/2014-325 от 08.05.2014 с 08.05.2014 по 08.04.2063
11	**10:14:0070402:39**/ Республика Карелия, Олонецкий район, д. Иммалицы, д. 28	**земли населенных пунктов**	:39/чзу1	индивидуальные жилые дома, территориальная зона-Ж3. Зона застройки индивидуальными и блокированными домами	100	800	Собственность, № 10-10-01/021/2011-017 от 04.02.2011, Никифорова Нина Петровна
12	**10:14:0070402:42**/ Республика Карелия, Олонецкий район, д. Иммалицы, д. 31		:42/чзу1	для ведения личного подсобного хозяйства	211	2 200	Собственность, № 10-10-01/070/2008-124 от 20.11.2008, Ильина Надежда Григорьевна
13	**10:14:0070402:43**/ Республика Карелия, Олонецкий район, деревня Иммалицы, на земельном участке расположено здание - жилой дом №32		:43/чзу1		225	1 650	Собственность, № 10-10/001-10/001/004/2015-245/2 от 05.03.2015, Ильина Ирина Викторовна
14	**10:14:0070402:51**/ Республика Карелия, Олонецкий район, деревня Иммалицы.Земельный участок расположен в северо-западной части кадастрового квартала 10:14:07 04 02.		:51/чзу1		30	1 100	Собственность, № 10-10/001-10/001/014/2016-601/1 от 04.04.2016, Прошелуйкина Оксана Юрьевна
15	**10:14:0070301:53**/ Республика Карелия, Олонецкий район, д. Тахтасово, д. 9		:53/чзу1		72	1 500	Собственность, № 10-10-01/010/2014-380 от 19.05.2014, Ананьев Александр Михайлович
16	**10:14:0070402:63**/ Республика Карелия, Олонецкий район, д. Иммалицы.		:63/чзу1		254	1 000	Собственность, № 10-10-01/059/2008-031 от 01.09.2008, Пашкова Наталья Рудольфовна
17	**10:14:0070301:64**/ Республика Карелия, Олонецкий район, д. Иммалицы.		:64/чзу1	Индивидуальные жилые дома, территориальная зона - Ж3. Зона застройки индивидуальными и блокированными жилыми домами	47	679	Собственность, № 10:14:0070301:64-10/001/2017-1 от 31.05.2017, Терентьева Тамара Ивановна
18	**10:14:0070402:72**/ Республика Карелия, Олонецкий район, д. Иммалицы		:72/чзу1		103	1 050	Собственность, № 10-10-01/021/2011-018 от 04.02.2011, Никифорова Нина Петровна

19	**10:14:0000000:7614** / Республика Карелия, Олонецкий район, д. Иммалицы, д. 37		:7614/чзу1	индивидуальные жилые дома, территориальная зона-Ж3п-Зона застройки индивидуальными и блокированными жилыми домами (перспективной застройки)	41	1 350	Долевая собственность, № 10-10/001-10/001/014/2016-49/2 от 25.01.2016, 1/2, Николаева Наталья Васильевна. Долевая собственность, № 10-10/001-10/001/014/2016-49/3 от 25.01.2016, 1/2, Буллиев Павел Сергеевич.
20	**10:14:0070402:85**/ Республика Карелия , Олонецкий район, д. Иммалицы		:85/чзу1	для ведения личного подсобного хозяйства	93	1 200	Собственность, № 10-10/001-10/001/020/2015-9/2 от 04.03.2015, Стасюкевич Ирина Михайловна
21	**10:14:0070402:98**/ Республика Карелия, Олонецкий район, д Иммалицы		:98/чзу1	для индивидуального жилищного строительства	94	1 142	Собственность, № 10-10-01/103/2014-464 от 16.10.2014, Филиппова Валентина Ивановна

Ведомость образуемых частей земельных участков (д.Рыпушкалицы)

Таблица №14.

№ п/п	Кадастровый номер, адресный ориентир земельного участка / квартала по данным ГКН из площади которого образуются зем. участки (части зем. участка)	Категория земель	Условное обозначение образуемого земельного участка / части земельного участка	Код классификатора видов разрешенного использования образуемого зем. участка / части зем. участка	Площадь, кв.м.		Правообладатель
					образуемая	общая	
1	2	3	4	5	6	7	8
1	**10:14:0070604:6**/ Республика Карелия, Олонецкий район, д. Рыпушкалицы, д. 120.	**земли населенных пунктов**	:6/чзу1	для ведения личного подсобного хозяйства	92	2 680	Собственность, № 10-10-01/054/2014-462 от 24.05.2014, Андронов Иван Тихонович
2	**10:14:0070701:7**/ установлено относительно ориентира, расположенного в границах участка. Ориентир жилой дом. Почтовый адрес ориентира: почтовый адрес ориентира:		:7/чзу1		177	2 000	Собственность, № 10-10-01/037/2008-210 от 11.06.2008, Воробьев Вячеслав Анатольевич

	Республика Карелия, Олонецкий район, деревня Рыпушкалицы, дом 100						
3	**10:14:0070702:8**/ Земельный участок расположен в кадастровом квартале деревни Рыпушкалицы №10:14:07 07 02 Олонецкого кадастрового района		:8/чзу1	для огородничества	96	4 300	Собственность, № 10-10-01/037/2008-300 от 27.06.2008, Мишшиев Михаил Петрович
4	**10:14:0070704:9**/ Республика Карелия, Олонецкий район, д. Рыпушкалицы, д. 72		:9/чзу1	для индивидуального жилищного строительства	33	2 100	Долевая собственность, № 10-10-01/174/2006-521 от 16.01.2007, 1/2, Сало Вадим Геннадьевич. Долевая собственность, № 10-10-01/174/2006-521 от 16.01.2007, 1/2, Дмитриев Петр Васильевич
5	**10:14:0070703:10**/ Республика Карелия , Олонецкийр-н , дРыпушкалицы, д1б		:10/чзу1	для ведения личного подсобного хозяйства	216	2 000	Долевая собственность, № 10-10/001-10/001/014/2016-1802/2 от 17.08.2016, 1/12, Чашкина Елена Анатольевна. Долевая собственность, № 10:14:0070703:10-10/001/2018-3 от 23.01.2018, 1/6, Шишмолин Устин Константинович. Долевая собственность, № 10:14:0070703:10-10/001/2018-2 от 23.01.2018, 1/6, Тестова Надежда Валерьевна. Долевая собственность, № 10:14:0070703:10-10/001/2018-4 от 23.01.2018, 1/6, Шишмолина Василина Константиновна.
6	**10:14:0070704:12**/ Республика Карелия, Олонецкий район, д. Рыпушкалицы, ул. Новая, д. 5.		:12/чзу1	для строительства индивидуального жилого дома	160	1 500	Государственная собственность
7	**10:14:0070704:14**/ Республика Карелия, Олонецкий район,		:14/чзу1	для индивидуального жилищного стро-	177	1 400	Собственность, № 10-10/001-10/001/020/2015

	д.Рыпушкалицы, земельный участок расположен в северо-западной части кадастрового квартала 10:14:07 07 04.			ительства			-968/4 от 20.07.2015, Блащук Анастасия Александровна
8	**10:14:0070704:17**/ Республика Карелия, Олонецкий район, д. Рыпушкалицы, на земельном участке расположено здание - жилой дом №75.		:17/чзу1	для ведения личного подсобного хозяйства	47	2 200	Собственность, № 10-10-01/042/2009-323 от 23.07.2009, Гилоева Мария Алексеевна
9	**10:14:0070704:18**/ Республика Карелия, Олонецкий район, д. Рыпушкалицы, ул. Полевая, д.6.		:18/чзу1	для строительства индивидуального жилого дома	131	1 060	Аренда №10-10-01/002/2012-507 от 15.06.2012, Журавлев Игорь Борисович
10	**10:14:0070704:19**/ Республика Карелия, Олонецкий район, д. Рыпушкалицы.		:19/чзу1	для ведения личного подсобного хозяйства	196	1 482	Аренда № 10-10-01/021/2011-229 от 09.03.2011, Пашковский Степан Владимирович
11	**10:14:0070705:21**/ Республика Карелия, Олонецкий район, деревня Рыпушкалицы, дом 36		:21/чзу1	индивидуальные жилые дома, территориальная зона-Ж3. Зона застройки индивидуальными и блокированными жилыми домами	67	1 200	Собственность, № 10-10/001-10/001/004/2015-481/1 от 08.10.2015, Тарабаев Андрей Викторович
12	**10:14:0070701:23**/ установлено относительно ориентира, расположенного в границах участка. Ориентир жилой дом. Почтовый адрес ориентира: Республика Карелия, Олонецкий район, деревня Рыпушкалицы, дом 115		:23/чзу1	для ведения личного подсобного хозяйства	179	3 080	Долевая собственность, № 10-10-01/065/2013-491 от 03.07.2013, 1/4, Шмялин Денис Николаевич. Долевая собственность, № 10-10-01/065/2013-491 от 03.07.2013, 1/4, Шмялина Дарья Денисовна. Долевая собственность, № 10-10-01/065/2013-491 от 03.07.2013, 1/4, Шмялин Арсений Денисович. Долевая собственность, № 10-10-01/065/2013-491 от 03.07.2013, 1/4, Шмялина Алёна Викторовна.
13	**10:14:0070705:27**/		:27/чзу1		121	2 275	Собственность,

	установлено относительно ориентира, расположенного в границах участка. Ориентир жилой дом. Почтовый адрес ориентира: почтовый адрес ориентира: Республика Карелия, Олонецкий район, деревня Рыпушкалицы, дом 40						№ 10-10-01/001/2009-287 от 26.02.2009, Данилов Николай Иванович
14	**10:14:0070604:31**/ Республика Карелия, Олонецкий район, деревня Капшойла, дом 122		:31/чзу1	для индивидуального жилищного строительства	188	2 970	Собственность, № 10-10-01/068/2013-465 от 23.07.2013, Никитина Анастасия Викторовна
15	**10:14:0070701:42**/ Республика Карелия, Олонецкий район, д. Рыпушкалицы		:42/чзу1	для ведения личного подсобного хозяйства	211	1 900	Собственность, № 10-10/001-10/001/014/2016-1247/2 от 15.06.2016, Буллиев Сергей Павлович
16	**10:14:0070701:43**/ Республика Карелия, Олонецкий район, д. Рыпушкалицы, д. 117		:43/чзу1		182	1 900	Собственность, № 10-10/001-10/001/014/2016-1245/2 от 15.06.2016, Буллиев Владимир Павлович
17	**10:14:0070702:46**/ Республика Карелия, Олонецкий район, д. Рыпушкалицы, у дома №87		:46/чзу1	индивидуальные жилые дома, территориальная зона - Ж3. Зона застройки индивидуальными и блокированными жилыми домами	285	1 500	Аренда № 10-10/001-10/001/004/2015-719/2 от 24.09.2015, Спирин Александр Павлович
18	**10:14:0070702:49**/ Российская Федерация, Республика Карелия, Олонецкий район, Олонецкое городское поселение, д. Рыпушкалицы, д 82		:49/чзу1		85	1 500	Собственность, № 10:14:0070702:49-10/001/2017-1 от 13.10.2017, Иванчишин Василий Пантелеевич
19	**10:14:0070703:51**/ Республика Карелия, Олонецкий район, д. Рыпушкалицы, д.14		:51/чзу1	для ведения личного подсобного хозяйства	59	1 900	Собственность, № 10-10-01/124/2010-015 от 30.12.2010, Шмялин Денис Николаевич
20	**10:14:0070604:57**/ Российская Федерация, Республика Карелия, Олонецкий район, Олонецкое городское поселение, д. Капшойла		:57/чзу1	дом коттеджного типа. Территориальная зона: Ж3-Зона застройки индивидуальными и блокированными жилыми домами	205	1 248	Собственность, № 10:14:0070604:57-10/001/2017-1 от 20.12.2017, Фокина Тамара Михайловна
21	**10:14:0070703:62**/ Республика Карелия,		:62/чзу1	для ведения личного под-	190	2 420	Собственность, № 10-10-

	Олонецкий район, д. Рыпушкалицы, д.1г			собного хозяйства			01/004/2013-181 от 29.10.2013, Веледеева Мария Васильевна
22	**10:14:0070705:62**/ Республика Карелия, Олонецкий район, д. Рыпушкалицы, д. 49.		:62/чзу1	индивидуальные жилые дома. Территориальная зона -Ж3	230	1 500	Долевая собственность, № 10:14:0070705:62-10/001/2017-2 от 23.05.2017, 1/5, Миронов Макар Сергеевич. Долевая собственность, № 10:14:0070705:62-10/001/2017-1 от 23.05.2017, 1/5, Миронов Сергей Владимирович. Долевая собственность, № 10:14:0070705:62-10/001/2017-4 от 23.05.2017, 1/5, Кузьмин Артём Игоревич. Долевая собственность, № 10:14:0070705:62-10/001/2017-3 от 23.05.2017, 1/5, Миронов Игнат Сергеевич. Долевая собственность, № 10:14:0070705:62-10/001/2017-5 от 23.05.2017, 1/5, Миронова Ольга Алексеевна.
23	**10:14:0070706:65**/ Республика Карелия, Олонецкий район, д. Рыпушкалицы, ул. Лесная, д. 9		:65/чзу1	для индивидуального жилищного строительства	251	1 840	Собственность, № 10:14:0070706:65-10/001/2017-2 от 02.02.2017, Калашников Владимир Анатольевич
24			:65/чзу2		98		
25	**10:14:0070706:73**/ Республика Карелия, Олонецкий район. д. Рыпушкалицы, ул. Луговая.		:73/чзу1	для индивидуального жилищного строительства	170	1 500	Аренда, №10-10-01/023/2011-129 от 16.03.2011, Хукка Андрей Анатольевич
26	**10:14:0070703:75**/ Республика Карелия, Олонецкий район, д. Рыпушкалицы, д. 25		:75/чзу1	для приусадебного участка	92	1 100	Собственность, № 10-10/001-10/001/020/2015-336/1 от 27.04.2015, Брусуев Александр Иванович
27	**10:14:0070706:75**/ Республика Карелия, Олонецкий район,		:75/чзу1	для обслуживания много-	180	1 095	Общая долевая собственность, № от 24.03.2011

	д.Рыпушкалицы, д. 69а			квартирного жилого дома			г. Собственники помещений многоквартирного дома
28	**10:14:0070706:76**/ Республика Карелия, Олонецкий район, д.Рыпушкалицы, д. 24а		:76/чзу1		103	980	
29	**10:14:0070706:79**/ Республика Карелия, Олонецкий район, д. Рыпушкалицы, д. 23а		:79/чзу1		88	930	Общая долевая собственность, № п.5 ст.16 189-ФЗ от 10.03.2011 г. Собственники помещений многоквартирного дома
30	**10:14:0070706:82**/ Республика Карелия, Олонецкий район, д. Рыпушкалицы, д. 70а		:82/чзу1		56	1 109	Общая долевая собственность, № от 24.03.2011 г. Собственники помещений многоквартирного дома
31	**10:14:0070706:83**/ Республика Карелия, Олонецкий район, д. Рыпушкалицы, д. 68а		:83/чзу1		209	1 177	Общая долевая собственность, № п.5 ст.16 189-ФЗ от 10.03.2011 г. Собственники помещений многоквартирного дома
32	**10:14:0070706:84**/ Республика карелия, Олонецкий район, д. Рыпушкалицы, ул. Луговая		:84/чзу1	для строительства индивидуального жилого дома	177	1 500	Аренда, № 10-10-01/059/2011-290 от 22.08.2011, Андреев Андрей Иванович
33	**10:14:0070706:99**/ Республика Карелия, Олонецкий район, д. Рыпушкалицы, ул. Луговая		:99/чзу1	для индивидуального жилищного строительства	212	1 500	Аренда, № 10-10-01/025/2012-005 от 06.02.2012, Апанасёнок Алина Николаевна
34	**10:14:0070706:100**/ Республика Карелия, Олонецкий район, д. Рыпушкалицы, ул. Луговая		:100/чзу1		116	1 500	Собственность, № 10-10-01/106/2014-544 от 28.10.2014, Кондратьев Иван Николаевич
35	**10:14:0070706:104**/ Республика Карелия, Олонецкий район, д. Рыпушкалицы		:104/чзу1	для строительства индивидуального жилого дома	137	1 900	Собственность, № 10-10-01/025/2012-178 от 29.08.2012, Шалак Владимир Анатольевич
36	**10:14:0070706:117**/ Республика Карелия, Олонецкий район, д. Рыпушкалицы		:117/чзу1	для индивидуального жилищного строительства	56	1 500	Аренда, № 10-10-01/004/2013-120 от 4.09.2013, Евдокимов Павел Сергеевич
37	**10:14:0071302:142**/ Республика Карелия, Олонецкий район. Земельный участок расположен в северной части кадастрового квартала 10:14:07 13 02.	**земли сельскохозяйствен**	:142/чзу1	для ведения сельхозпроизводства	176	109 549	Собственность, № 10-10-01/123/2006-67 от 17.08.2006, Республика Карелия. Аренда № 10-10-

		ного назначения					01/010/2014-325 от 08.05.2014 ОАО "Совхоз "Аграрный", ИНН: 1014011131
38	**10:14:0070706:156**/ Республика Карелия, Олонецкий район, д. Рыпушкалицы, ул. Садовая	**земли населенных пунктов**	:156/чзу1	для индивидуального жилищного строительства	112	1 500	Долевая собственность, № 10-10-01/070/2014-500 от 14.07.2014, 1/4, Симонов Иван Михайлович. Долевая собственность, № 10-10-01/070/2014-500 от 14.07.2014, 1/4, Симонова Жанна Михайловна. Долевая собственность, № 10-10-01/070/2014-500 от 14.07.2014, 1/4, Симонов Евгений Михайлович. Долевая собственность, № 10-10-01/070/2014-500 от 14.07.2014, 1/4, Симонова Нина Михайловна.
39	**10:14:0070706:159**/ Республика Карелия, Олонецкий район, д Рыпушкалицы, ул Лесная		:159/чзу1		167	1 500	Аренда, № 10-10-01/010/2014-463 от 05.08.2014, Смоленникова Елена Николаевна
40	**10:14:0070706:170**/ Республика Карелия, Олонецкий район, д. Рыпушкалицы, ул. Садовая, д. 1		:170/чзу1		236	1 500	Собственность, № 10-10/001-10/001/020/2015-2278/1 от 15.01.2016, Симонов Михаил Иванович
41	**10:14:0070706:171**/ Республика Карелия, Олонецкий район, д. Рыпушкалицы, ул. Садовая		:171/чзу1	для ведения личного подсобного хозяйства	273	1 200	Аренда № 10-10/001-10/001/004/2015-387/2 от 12.05.2015, Шлипкин Александр Николаевич
42	**10:14:0070706:184**/ Республика Карелия, Олонецкий район, д. Рыпушкалицы, ул. Луговая		:184/чзу1	Индивидуальные жилые дома. Территориальная зона Ж3 - Зона застройки индивидуальными и блокированными жи-	177	1 500	Аренда № 10-10/001-10/001/014/2016-1659/2 от 04.08.2016, Блинков Дмитрий Алексеевич

				лыми домами			
43	**10:14:0070706:189**/ Республика Карелия, Олонецкий район, д. Рыпушкалицы		:189/чзу1	трубопроводный транспорт	6	46	-
44	**10:14:0071302:215**/ Республика Карелия, Олонецкий район, район деревни Рыпушкалицы	**земли сельскохозяйственного назначения**	:215/чзу1	для ведения сельхозпроизводства	1 754	11 410 000	Собственность, № 10-10-01/065/2012-168 от 23.07.2012, Республика Карелия. Аренда № 10-10-01/010/2014-325 от 08.05.2014 ОАО "Совхоз "Аграрный", ИНН: 1014011131
45	**10:14:0000000:7808**/ Республика Карелия, Олонецкий район, д. Рыпушкалицы, д. 14	**земли населенных пунктов**	:7808/чзу1	для приусадебного участка	110	1 900	Общая долевая собственность, № 10:14:0000000:7808-10/001/2018-4 от 26.04.2018 г. Шмялин Валентин Николаевич. Общая долевая собственность, № 10:14:0000000:7808-10/001/2018-8 от 26.04.2018 г. Шмялина Екатерина Валентиновна. Общая долевая собственность, № 10:14:0000000:7808-10/001/2018-6 от 26.04.2018 г. Шмялин Сергей Валентинович. Общая долевая собственность, № 10:14:0000000:7808-10/001/2018-5 от 26.04.2018 г. Шмялина Анна Алексеевна. Общая долевая собственность, № 10:14:0000000:7808-10/001/2018-7 от 26.04.2018 г. Шмялина Елизавета Алексеевна. Собственность, № от 11.02.1993 г. Шмялин Николай Николаевич

Ведомость образуемых частей земельных участков (д.Капшойла)

Таблица №15.

№ п/п	Кадастровый номер, адресный ориентир земельного участка / квартала по данным ГКН из площади которого образуются зем. участки (части зем. участка)	Категория земель	Условное обозначение образуемого земельного участка / части земельного участка	Код классификатора видов разрешенного использования образуемого зем. участка / части зем. участка	Площадь, кв.м.		Правообладатель
					образуемая	общая	
1	2	3	4	5	6	7	8
1	**10:14:0070601:34**/ Земельный участок расположен в кадастровом квартале №10:14:07 06 01 д. Капшойла Олонецкого кадастрового района.	**земли населенных пунктов**	:34/чзу1	для строительства индивидуального жилого дома	22	3 000	Собственность, № 10-10-01/097/2014-308 от 24.09.2014, Ткач Игорь Евгеньевич
2	**10:14:0070602:24**/ Республика Карелия, Олонецкий район, д. Капшойла, земельный участок расположен в кадастровом квартале 10:14:07 06 02.		:24/чзу1	для индивидуального жилищного строительства	65	2 980	Совместная собственность, № 10-10-01/001/2009-406 от 27.03.2009, Архипова Антонина Ивановна; Архипов Александр Николаевич
3	**10:14:0070601:18**/ Республика Карелия, Олонецкий район, д. Капшойла,д. 47		:18/чзу1	для ведения личного подсобного хозяйства	238	5 700	Собственность, № 10-10-01/062/2009-198 от 28.09.2009, Архипов Николай Васильевич
4	**10:14:0070601:17**/ Республика Карелия, Олонецкий район, д. Капшойла, д. 46		:17/чзу1		12	4 100	Собственность, № 10-10-01/028/2009-536 от 10.06.2009, Меккоева Нина Павловна
5			:17/чзу2		57		
6	**10:14:0070601:11**/ Республика Карелия, Олонецкий район, д. Капшойла, д. 41		:11/чзу1		121	3 300	Собственность, № 10-10/001-10/001/004/2015-902/2 от 24.11.2015, Вяриев Николай Васильевич
7	**10:14:0070601:36**/ Республика Карелия, Олонецкий район, д.		:36/чзу1	индивидуальные жилые дома	129	1 500	Собственность, № 10-10-01/125/2013-

	Капшойла, д. 39а						125 от 17.12.2013, Жих Светлана Леонидовна
8	**10:14:0070601:40**/ Республика Карелия, Олонецкий район, д. Капшойла		:40/чзу1	для индивидуального жилищного строительства	14	1 200	Собственность, № 10-10-01/004/2013-264 от 11.12.2013, Турбылева Нина Федоровна
9	**10:14:0070602:55**/ Республика Карелия, Олонецкий район, д. Капшойла, д. 37		:55/чзу1	для сенокошения и огородничества	114	1 198	-
10	**10:14:0070602:7**/ Республика Карелия, Олонецкий район, д. Капшойла, д. 36		:7/чзу1	для ведения личного подсобного хозяйства	39	8 200	Собственность, № 10-10-01/070/2008-083 от 07.11.2008, Матвеев Игорь Владимирович
			:7/чзу2		10		
11	**10:14:0071201:13**/ Республика Карелия, Олонецкий район. Земельный участок по генплану № 13 расположен в северо-западной части кадастрового квартал 10:14:07 12 01 садоводческого товарищества "Ивушка"	**земли сельскохозяйственного назначения**	:13/чзу1	для ведения садоводства	181	800	Собственность, № 10:14:0071201:13-10/001/2017-2 от 12.07.2017, Дудин Дмитрий Владимирович
12	**10:14:0070602:57**/ Республика Карелия, Олонецкий район, в районе д. Капшойла	**земли населенных пунктов**	:57/чзу1	садовые и дачные дома, территориальная зона: СЗ - Зона для ведения дачного хозяйства, садоводства	31	600	Собственность, № 10-10/001-10/001/014/2016-2120/1 от 27.09.2016, Джабраилов Магомед Сулумбекович
13	**10:14:0070602:56**/ Республика Карелия, Олонецкий район, в районе д. Капшойла		:56/чзу1		10	600	Собственность, № 10-10/001-10/001/014/2016-2119/1 от 27.09.2016, Джабраилов Магомед Сулумбекович
14	**10:14:0071201:6**/ Республика Карелия, Олонецкий район, д. Капшойла. Земельный участок № 6 расположен в северо-восточной части кадастрового квартала садоводческого товарищества "Ивушка"	**земли сельскохозяйственного назначения**	:6/чзу1	для ведения садоводства	294	880	Собственность, № 10:14:0071201:6-10/001/2017-2 от 25.07.2017, Трифанов Альберт Анатольевич
15	**10:14:0071201:2**/ Республика Карелия, Олонецкий район, садоводческое товарищество "Ивушка", участок по генплану № 2		:2/чзу1	для ведения садоводства	4	880	Собственность, № 10:14:0071201:2-10/001/2017-1 от 15.09.2017,

							Филатова Людмила Васильевна
16	**10:14:0070603:56/** Республика Карелия, Олонецкий район, д. Капшойла, д. 27	**земли населенных пунктов**	:56/чзу1	для ведения личного подсобного хозяйства	156	1 430	Собственность, № 10:14:0070603:56-10/001/2017-1 от 05.04.2017, Петрова Наталья Геннадьевна
17	**10:14:0070603:24/** Республика Карелия, Олонецкий район, деревня Капшойла. На земельном участке расположено здание - жилой дом №26		:6/чзу1		428	3 520	Собственность, № 10:14:0070603:24-10/032/2018-4 от 28.06.2018, Кошкин Геннадий Геннадьевич
18	**10:14:0070603:17/** установлено относительно ориентира, расположенного в границах участка. Ориентир жилой дом. Почтовый адрес ориентира: Республика Карелия, Олонецкий район, деревня Капшойла. На земельном участке расположено здание - жилой дом №19		:17/чзу1		156	2 720	Собственность, № 10:14:0070603:17-10/001/2017-2 от 29.05.2017, Елисеев Константин Николаевич
19	**10:14:0000000:7726/** Республика Карелия, Олонецкий район, д. Капшойла, д. 9		:7726/чзу1	индивидуальные жилые дома, территориальная зона Ж-3. Зона застройки индивидуальными и блокированными жилыми домами	41	1 500	Собственность, № 10-10/001-10/001/020/2015-1459/1 от 24.09.2015, Елисеев Николай Викторович
20	**10:14:0070604:36/** Республика Карелия, Олонецкий район, д. Капшойла		:36/чзу1	для ведения личного подсобного хозяйства	39	1 200	Собственность, № 10-10-01/094/2011-153 от 05.12.2011, Васильева Галина Дмитриевна

21	**10:14:0070604:35**/ Республика Карелия, Олонецкий район, д. Капшойла, д. 7		:35/чзу1		61	2 020	Долевая собственность, № 10-10-01/061/2013-458 от 26.06.2013, 1/4, Бербенцев Матвей Сергеевич. Долевая собственность, № 10-10-01/061/2013-458 от 26.06.2013, 1/4, Бербенцева Мария Викторовна. Долевая собственность, № 10-10-01/061/2013-458 от 26.06.2013, 1/4, Бербенцева Софья Сергеевна. Долевая собственность, № 10-10-01/061/2013-458 от 26.06.2013, 1/4, Бербенцев Сергей Стефанович. Залог в силу закона Кредитный потребительский кооператив "Кредитный союз "Алтея", ИНН: 1001024951.

7.2 Параметры частей земельных участков для установления частных сервитутов

Ведомость координат характерных поворотных точек границ образуемых частей земельных участков (д.Татчелица)

Таблица №16.

Обозначение характерных точек границ	Координаты	
	x	y
1	2	3
:2/чзу1		
133	252882,36	1449217,23
134	252877,02	1449228,69
135	252873,45	1449226,83
144	252880,05	1449216,28
133	252882,36	1449217,23
:22/чзу1		
86	253043,13	1448968,68
87	253040,34	1448973,06
88	253042,24	1448974,41
89	253031,28	1448991,69
90	253028,04	1448989,80
91	253027,17	1448990,89
92	253025,65	1448989,77
139	253041,31	1448967,56
86	253043,13	1448968,68
:3/чзу1		
131	252884,45	1449213,76
132	252883,12	1449215,96
143	252880,32	1449214,35
138	252881,67	1449212,09
131	252884,45	1449213,76
:64/чзу1		
96	253013,24	1449015,26
97	253010,23	1449019,31
98	253018,68	1449024,22
99	253018,06	1449025,84
100	253033,16	1449032,64
142	253032,67	1449034,60
141	253003,86	1449021,91
140	253009,90	1449013,35
96	253013,24	1449015,26

Ведомость координат характерных поворотных точек границ образуемых частей земельных участков (д.Путилица)

Таблица №17.

Обозначение характерных точек границ	Координаты	
	x	y
1	2	3
:7683/чзу1		
3	251799,70	1448179,79
4	251800,91	1448182,79
5	251800,32	1448183,05
6	251802,45	1448188,68
7	251803,01	1448188,55
8	251816,33	1448214,19
32	251810,29	1448216,29
33	251798,24	1448192,67
34	251794,03	1448181,75
3	251799,70	1448179,79
:21/чзу1		
11	251829,21	1448236,15
12	251830,22	1448235,64
13	251845,74	1448259,64
350	251843,24	1448260,71
30	251839,70	1448261,77
31	251824,61	1448238,44
11	251829,21	1448236,15
:132/чзу1		
16	251862,60	1448282,91
17	251864,13	1448284,79
28	251859,63	1448286,60
29	251857,88	1448284,62
16	251862,60	1448282,91
:133/чзу1		
17	251864,13	1448284,79
18	251865,48	1448284,25
19	251871,02	1448291,66
20	251872,37	1448291,15
21	251888,62	1448303,85
26	251882,49	1448306,67
27	251866,96	1448294,54
28	251859,63	1448286,60
17	251864,13	1448284,79
:108/чзу1		
110	252034,74	1448469,96
354	252035,00	1448471,60
353	252022,30	1448471,98
352	252018,97	1448449,08
351	252020,99	1448435,06
107	252021,00	1448430,06

108	252021,99	1448450,11
109	252022,44	1448471,48
110	252034,74	1448469,96
:15/чзу1		
142	252357,80	1448570,94
143	252363,10	1448582,25
144	252364,26	1448590,76
145	252360,70	1448591,27
146	252352,87	1448574,23
147	252346,17	1448572,98
148	252337,09	1448573,24
149	252317,32	1448571,02
362	252319,78	1448565,65
142	252357,80	1448570,94
:41/чзу1		
173	252095,58	1448583,27
174	252095,97	1448590,63
175	252099,79	1448617,45
357	252096,20	1448617,55
356	252091,41	1448292,73
355	252091,07	1448583,66
173	252095,58	1448583,27
:43/чзу1		
175	252099,79	1448617,45
176	252104,44	1448644,08
177	252102,88	1448644,74
358	252101,91	1448641,10
175	252099,79	1448617,45
:66/чзу1		
187	252188,01	1448815,51
188	252195,88	1448816,61
189	252207,14	1448867,95
208	252201,31	1448869,32
209	252190,95	1448822,17
210	252189,50	1448822,04
187	252188,01	1448815,51
:79/чзу1		
194	252219,72	1448926,07
195	252225,32	1448958,00
196	252230,60	1448977,76
360	252227,40	1448978,51
359	252215,15	1448927,22
194	252219,72	1448926,07
:63/чзу1		
196	252230,60	1448977,76
197	252236,97	1448987,07
198	252246,61	1449034,08
361	252243,98	1449034,77
203	252232,70	1448996,51
204	252230,36	1448988,57
360	252227,40	1448978,51
196	252230,60	1448977,76

:72/чзу1		
198	252246,61	1449034,08
199	252251,75	1449059,16
361	252243,98	1449034,77
198	252246,61	1449034,08
:55/чзу1		
239	252571,67	1448579,08
240	252552,82	1448579,68
241	252544,12	1448576,97
363	252571,67	1448576,97
239	252571,67	1448579,08
:65/чзу1		
364	252644,27	1448577,63
257	252644,29	1448579,32
249	252620,69	1448578,87
250	252620,70	1448577,89
364	252644,27	1448577,63
:74/чзу1		
253	252671,99	1448576,99
254	252671,62	1448581,65
255	252665,04	1448581,53
256	252665,07	1448579,70
257	252644,29	1448579,32
364	252644,27	1448577,63
253	252671,99	1448576,99
:91/чзу1		
259	252667,19	1448561,73
260	252667,39	1448559,17
261	252685,97	1448560,93
262	252693,52	1448562,27
365	252688,40	1448562,92
259	252667,19	1448561,73
:6/чзу1		
265	252721,21	1448565,30
266	252750,28	1448570,99
367	252749,76	1448575,20
366	252720,14	1448569,22
265	252721,21	1448565,30
:44/чзу1		
272	252803,19	1448587,08
273	252804,11	1448585,57
274	252827,18	1448592,14
369	252826,79	1448593,17
368	252818,19	1448591,05
272	252803,19	1448587,08
:11/чзу1		
287	252976,55	1448682,13
288	252981,19	1448696,50
289	252978,04	1448713,49
290	252972,14	1448712,39
291	252975,02	1448696,91
292	252973,12	1448691,03

370	252972,93	1448683,25
287	252976,55	1448682,13

Ведомость координат характерных поворотных точек границ образуемых частей земельных участков (д.Тахтасово; д.Иммалицы)

Таблица №18.

Обозначение характерных точек границ	Координаты	
	x	y
1	2	3
:105/чзу1		
16	253484,31	1444566,40
17	253472,64	1444575,50
18	253452,37	1444583,74
25	253472,08	1444569,31
26	253481,36	1444562,51
16	253484,31	1444566,40
:63/чзу1		
51	253089,70	1444800,43
52	253093,47	1444804,80
53	253055,85	1444830,71
54	253052,84	1444826,17
51	253089,70	1444800,43
:7614/чзу1		
162	252560,20	1446090,13
163	252555,48	1446117,60
466	252553,90	1446117,31
465	252558,80	1446090,21
162	252560,20	1446090,13
:107/чзу1		
467	252559,84	1446198,77
170	252563,66	1446198,58
171	252567,14	1446217,80
206	252561,01	1446217,61
467	252559,84	1446198,77
:108/чзу1		
171	252567,14	1446217,80
172	252569,39	1446224,46
173	252569,26	1446234,33
203	252563,34	1446234,06
204	252563,44	1446226,46
205	252561,33	1446223,49
206	252561,01	1446217,61
171	252567,14	1446217,80
:51/чзу1		
173	252569,26	1446234,33
174	252569,20	1446239,31
202	252563,27	1446239,05
203	252563,34	1446234,06
173	252569,26	1446234,33

:43/чзу1		
174	252569,20	1446239,31
175	252568,73	1446277,33
201	252562,75	1446276,63
202	252563,27	1446239,05
174	252569,20	1446239,31
:42/чзу1		
175	252568,73	1446277,33
176	252568,69	1446280,47
177	252563,31	1446309,48
178	252562,00	1446309,30
179	252561,43	1446313,77
180	252562,48	1446313,96
181	252561,66	1446318,36
182	252561,89	1446321,47
469	252557,32	1446320,31
468	252560,65	1446302,58
200	252561,17	1446288,14
201	252562,75	1446276,63
175	252568,73	1446277,33
:72/чзу1		
183	252549,43	1446365,56
184	252539,32	1446380,40
197	252533,10	1446379,92
198	252542,44	1446365,06
183	252549,43	1446365,56
:39/чзу1		
185	252531,06	1446393,01
186	252519,73	1446412,85
471	252515,09	1446411,08
191	252517,21	1446405,11
192	252519,75	1446404,26
193	252523,30	1446398,93
194	252523,06	1446398,27
470	252527,59	1446392,41
185	252531,06	1446393,01
:85/чзу1		
186	252519,73	1446412,85
187	252506,99	1446442,20
472	252509,10	1446430,67
471	252515,09	1446411,08
186	252519,73	1446412,85
:31/чзу1		
258	252048,67	1446775,26
259	252040,06	1446773,25
260	252038,80	1446766,35
261	252033,49	1446766,95
262	252033,73	1446768,78
263	252023,74	1446775,31
264	252016,20	1446795,30
475	252015,89	1446783,17
474	252024,17	1446771,05

473	252037,65	1446764,00
269	252043,52	1446763,97
270	252043,96	1446768,01
271	252048,62	1446769,08
258	252048,67	1446775,26
:98/чзу1		
476	251981,59	1446800,37
477	251953,67	1446806,32
478	251950,39	1446805,89
311	251950,77	1446803,71
312	251958,65	1446804,53
313	251982,34	1446794,07
476	251981,59	1446800,37
:280/чзу1		
280	252012,86	1447120,85
281	252017,30	1447151,50
282	252015,78	1447151,72
283	252020,15	1447181,92
284	252021,66	1447181,70
285	252023,07	1447191,44
290	252016,30	1447186,41
291	252007,51	1447125,68
280	252012,86	1447120,85
:64/чзу1		
335	252069,94	1447434,48
336	252071,86	1447435,99
337	252065,05	1447450,11
479	252062,00	1447448,34
335	252069,94	1447434,48
:13/чзу1		
401	251942,19	1448171,61
402	251950,44	1448193,86
481	251948,56	1448194,62
480	251940,30	1448172,20
401	251942,19	1448171,61
:53/чзу1		
405	252000,78	1448248,43
406	252031,16	1448259,24
407	252030,72	1448260,38
408	252031,28	1448260,65
483	252031,05	1448261,21
482	251999,67	1448250,74
405	252000,78	1448248,43
:33/чзу1		
443	252264,90	1448292,55
444	252287,61	1448303,52
485	252286,85	1448304,74
484	252263,12	1448295,17
443	252264,90	1448292,55
:34/чзу1		
444	252287,61	1448303,52
445	252302,09	1448308,14

446	252301,47	1448310,64
485	252286,85	1448304,74
444	252287,61	1448303,52
:28/чзу1		
448	252300,67	1448325,49
449	252300,81	1448326,01
450	252295,13	1448327,99
451	252293,27	1448321,28
448	252300,67	1448325,49
:34/чзу1		
459	252309,65	1448344,80
460	252328,41	1448356,85
461	252316,35	1448377,81
462	252311,32	1448374,52
463	252320,36	1448358,81
464	252306,48	1448349,90
459	252309,65	1448344,80

Ведомость координат характерных поворотных точек границ образуемых частей земельных участков (д.Рыпушкалицы)

Таблица №19.

Обозначение характерных точек границ	Координаты	
	x	y
1	**2**	**3**
:57/чзу1		
5	252223,05	1445448,99
6	252229,03	1445449,50
7	252226,06	1445483,69
20	252220,09	1445483,07
5	252223,05	1445448,99
:31/чзу1		
8	252225,60	1445488,97
9	252222,90	1445520,11
18	252216,93	1445519,56
19	252219,63	1445488,36
8	252225,60	1445488,97
:6/чзу1		
11	252232,28	1445614,94
12	252243,16	1445634,17
15	252236,30	1445635,47
16	252233,17	1445628,93
11	252232,28	1445614,94
:42/чзу1		
23	252355,51	1445775,14
24	252381,89	1445799,27

53	252376,97	1445802,90
54	252351,53	1445779,64
23	252355,51	1445775,14
:43/чзу2		
24	252381,89	1445799,27
25	252391,05	1445807,65
26	252399,93	1445826,19
765	252398,62	1445826,76
52	252389,18	1445817,64
53	252376,97	1445802,90
24	252381,89	1445799,27
:23/чзу1		
28	252418,90	1445853,74
29	252426,98	1445887,28
40	252421,64	1445887,97
41	252420,73	1445879,43
42	252418,98	1445879,64
43	252416,04	1445867,47
44	252418,63	1445866,74
45	252417,01	1445860,84
46	252414,58	1445861,45
47	252412,98	1445854,86
28	252418,90	1445853,74
:7/чзу1		
73	252215,87	1446338,35
74	252191,02	1446354,52
88	252188,55	1446348,96
89	252213,16	1446332,95
73	252215,87	1446338,35
:142/чзу1		
80	252111,53	1446417,68
81	252105,57	1446429,90
84	252100,03	1446441,26
85	252099,31	1446423,59
86	252110,65	1446409,04
766	252113,48	1446413,67
80	252111,53	1446417,68
:46/чзу1		
116	251688,66	1446581,04
117	251721,76	1446614,63
152	251717,43	1446618,79
153	251684,00	1446584,91
116	251688,66	1446581,04
:8/чзу1		
144	251749,56	1446743,39
145	251746,17	1446742,17

146	251750,24	1446721,35
769	251755,42	1446724,72
144	251749,56	1446743,39
:49/чзу1		
140	251732,42	1446814,21
141	251738,49	1446779,51
768	251742,27	1446780,99
767	251733,26	1446814,35
140	251732,42	1446814,21
:215/чзу1		
162	251558,21	1446693,53
163	251557,67	1446686,23
164	251567,43	1446685,61
165	251532,50	1446782,74
166	251534,78	1446823,91
167	251537,67	1446824,89
170	251535,24	1446830,40
171	251532,63	1446829,52
172	251523,93	1446845,05
173	251510,26	1446848,10
174	251512,18	1446857,04
183	251506,32	1446858,30
184	251504,40	1446849,40
185	251485,90	1446853,52
186	251484,38	1446845,67
187	251490,58	1446844,29
188	251491,01	1446846,24
189	251520,00	1446839,78
190	251525,63	1446829,74
191	251512,49	1446800,06
192	251493,68	1446806,76
193	251493,57	1446806,39
194	251485,37	1446809,01
195	251486,98	1446814,52
196	251482,09	1446816,18
197	251478,95	1446805,64
198	251515,73	1446792,54
199	251526,57	1446817,04
200	251528,35	1446816,26
201	251526,44	1446781,86
162	251558,21	1446693,53
:19/чзу1		
177	251537,89	1446944,71
178	251543,70	1446977,29
179	251537,89	1446978,88
180	251532,21	1446947,04

177	251537,89	1446944,71
:14/чзу1		
212	251491,09	1446880,39
213	251496,98	1446879,25
214	251502,56	1446908,08
225	251496,75	1446909,64
212	251491,09	1446880,39
:18/чзу1		
215	251502,80	1446909,31
216	251506,93	1446930,66
223	251501,13	1446932,27
224	251496,99	1446910,88
215	251502,80	1446909,31
:12/чзу1		
217	251507,41	1446933,15
218	251512,48	1446959,35
221	251506,62	1446960,68
222	251501,57	1446934,57
217	251507,41	1446933,15
:17/чзу1		
238	251290,72	1446998,62
239	251283,96	1447003,30
243	251280,38	1447000,96
244	251287,27	1446993,41
238	251290,72	1446998,62
:9/чзу1		
248	251244,26	1447102,78
249	251244,46	1447115,86
771	251241,62	1447113,37
770	251240,32	1447107,77
248	251244,26	1447102,78
:62/чзу1		
293	251367,44	1447129,25
294	251360,63	1447120,47
295	251362,63	1447118,40
296	251347,89	1447104,02
297	251338,90	1447092,47
298	251339,37	1447090,21
306	251366,60	1447114,93
307	251371,97	1447124,23
293	251367,44	1447129,25
:27/чзу1		
310	251372,57	1447147,68
311	251369,04	1447152,60
772	251355,93	1447170,86
290	251353,68	1447169,29

291	251368,17	1447144,03
310	251372,57	1447147,68
:21/чзу1		
265	251585,60	1447145,00
330	251583,95	1447138,35
331	251603,93	1447137,79
265	251585,60	1447145,00
:76/чзу1		
364	251669,82	1447192,03
365	251669,37	1447199,77
366	251665,68	1447200,42
367	251664,24	1447234,88
773	251663,05	1447234,88
381	251663,75	1447195,09
382	251663,80	1447192,04
364	251669,82	1447192,03
:79/чзу1		
371	251667,15	1447259,78
372	251664,14	1447260,72
373	251663,45	1447304,85
775	251661,46	1447304,56
774	251662,28	1447259,66
371	251667,15	1447259,78
:83/чзу1		
388	251569,64	1447168,67
389	251568,18	1447165,47
390	251574,21	1447165,30
391	251574,68	1447212,85
399	251570,64	1447212,99
388	251569,64	1447168,67
:75/чзу1		
392	251574,76	1447225,52
777	251575,04	1447273,49
397	251571,58	1447273,58
398	251570,73	1447225,57
392	251574,76	1447225,52
:82/чзу1		
776	251575,53	1447295,34
394	251575,74	1447313,31
395	251572,91	1447313,31
396	251572,10	1447295,32
776	251575,53	1447295,34
:189/чзу1		
461	251127,67	1447378,59
462	251127,91	1447379,59
467	251122,36	1447382,19

468	251122,12	1447381,20
461	251127,67	1447378,59
:171/чзу1		
473	251200,92	1447636,51
474	251213,19	1447638,94
475	251220,67	1447664,59
476	251227,20	1447664,26
491	251228,31	1447669,74
492	251222,36	1447670,37
499	251216,29	1447671,01
500	251208,47	1447644,19
501	251203,05	1447643,22
473	251200,92	1447636,51
:170/чзу1		
477	251270,95	1447658,17
478	251321,09	1447651,58
781	251321,84	1447655,83
780	251290,72	1447660,27
779	251289,46	1447660,52
477	251270,95	1447658,17
:184/чзу1		
479	251331,88	1447649,85
480	251339,85	1447648,77
481	251368,72	1447643,39
482	251379,85	1447643,25
783	251380,25	1447646,46
782	251332,45	1447652,77
479	251331,88	1447649,85
:156/чзу1		
483	251384,75	1447643,19
484	251413,39	1447642,82
485	251413,44	1447647,21
784	251384,81	1447646,63
483	251384,75	1447643,19
:104/чзу1		
514	251369,81	1448001,36
515	251389,09	1448015,00
542	251394,08	1448018,53
543	251390,57	1448021,88
544	251367,06	1448005,01
514	251369,81	1448001,36
:65/чзу1		
523	251461,86	1448058,20
524	251476,54	1448066,93
525	251499,22	1448073,54
534	251497,63	1448079,33

535	251474,09	1448072,46
536	251458,18	1448062,99
523	251461,86	1448058,20
:65/чзу2		
552	251474,44	1448056,69
553	251475,43	1448050,78
554	251479,24	1448051,45
567	251502,40	1448062,02
552	251474,44	1448056,69
:159/чзу1		
555	251487,24	1448052,85
556	251508,04	1448056,51
557	251532,01	1448054,34
786	251532,35	1448058,48
785	251503,23	1448061,10
555	251487,24	1448052,85
:73/чзу1		
606	251444,13	1447706,22
607	251443,00	1447735,85
614	251437,01	1447735,45
615	251437,56	1447721,24
616	251439,13	1447705,92
606	251444,13	1447706,22
:84/чзу1		
607	251443,00	1447735,85
608	251441,88	1447765,34
613	251435,89	1447765,03
614	251437,01	1447735,45
607	251443,00	1447735,85
:99/чзу1		
608	251441,88	1447765,34
609	251440,54	1447800,51
612	251434,54	1447800,36
613	251435,89	1447765,03
608	251441,88	1447765,34
:100/чзу1		
624	251469,57	1447928,26
625	251494,17	1447947,81
626	251491,83	1447950,59
787	251467,77	1447931,46
624	251469,57	1447928,26
:117/чзу1		
764	251555,41	1447656,46
584	251555,45	1447654,92
585	251569,35	1447652,79
586	251579,38	1447656,67

764	251555,41	1447656,46
:7808/чзу1		
650	251732,63	1447557,78
651	251730,52	1447582,11
789	251726,64	1447581,61
788	251727,51	1447557,29
650	251732,63	1447557,78
:10/чзу1		
661	251716,58	1447959,16
662	251713,64	1447994,49
678	251707,63	1447994,28
679	251708,85	1447979,11
680	251708,97	1447975,63
681	251710,53	1447958,84
661	251716,58	1447959,16
:10/чзу1		
663	251710,81	1448028,46
664	251710,15	1448036,28
665	251709,13	1448036,59
666	251710,10	1448045,85
667	251711,14	1448046,14
668	251713,11	1448062,49
671	251707,16	1448063,27
672	251705,30	1448047,87
673	251707,75	1448047,56
674	251707,46	1448045,17
675	251705,01	1448045,47
676	251704,04	1448037,39
677	251704,70	1448029,52
663	251710,81	1448028,46
:75/чзу1		
698	251749,07	1447288,34
699	251748,76	1447305,33
700	251743,77	1447310,72
792	251743,65	1447296,33
791	251745,14	1447296,33
790	251744,85	1447288,27
698	251749,07	1447288,34
:51/чзу1		
794	251859,77	1447569,98
793	251846,64	1447601,02
752	251844,54	1447600,25
753	251853,36	1447579,46
754	251855,24	1447579,57
755	251858,78	1447569,71
794	251859,77	1447569,98

Ведомость координат характерных поворотных точек границ образуемых частей земельных участков (д.Капшойла)

Таблица №20.

Обозначение характерных точек границ	Координаты	
	x	y
1	2	3
:34/чзу1		
8	252885,32	1442925,04
9	252882,77	1442926,57
10	252879,34	1442920,96
11	252882,39	1442919,10
8	252885,32	1442925,04
:24/чзу1		
20	253004,90	1443026,87
21	253004,11	1443029,28
22	252978,59	1443019,25
380	252979,80	1443017,30
20	253004,90	1443026,87
:18/чзу1		
24	253032,93	1443037,13
25	253034,27	1443032,69
26	253041,27	1443034,72
27	253041,70	1443033,27
28	253070,76	1443041,06
29	253075,62	1443041,24
86	253071,59	1443047,55
24	253032,93	1443037,13
:17/чзу1		
83	253089,19	1443046,07
84	253088,41	1443047,96
85	253083,04	1443046,67
381	253084,71	1443044,56
83	253089,19	1443046,07
:17/чзу2		
382	253118,90	1443056,06
79	253116,77	1443061,16
80	253114,66	1443056,42
81	253092,09	1443049,13
82	253092,89	1443047,32
83	253089,19	1443046,07
382	253118,90	1443056,06

:11/чзу1		
383	253480,34	1443244,15
384	253498,19	1443264,04
62	253494,80	1443267,11
63	253476,79	1443246,84
383	253480,34	1443244,15
:36/чзу1		
60	253536,01	1443313,52
61	253517,75	1443292,95
385	253520,63	1443290,96
386	253523,79	1443291,36
387	253539,12	1443311,15
60	253536,01	1443313,52
:40/чзу1		
58	253550,56	1443335,67
59	253539,85	1443317,84
388	253552,64	1443334,83
58	253550,56	1443335,67
:55/чзу1		
152	253593,23	1443507,96
153	253591,28	1443467,07
389	253593,26	1443467,29
390	253596,91	1443483,87
152	253593,23	1443507,96
:7/чзу1		
391	253603,55	1443517,55
149	253607,17	1443527,98
150	253603,45	1443526,11
151	253598,09	1443516,62
391	253603,55	1443517,55
:7/чзу2		
146	253606,84	1443541,15
147	253605,57	1443531,88
148	253607,37	1443528,56
146	253606,84	1443541,15
:13/чзу1		
165	253319,83	1444104,47
166	253324,78	1444110,79
167	253324,57	1444144,48
392	253319,74	1444144,47
165	253319,83	1444104,47
:57/чзу1		
168	253324,56	1444145,78
169	253324,42	1444168,07
394	253323,43	1444168,13

393	253322,76	1444145,92
168	253324,56	1444145,78
:56/чзу1		
169	253324,42	1444168,07
170	253324,07	1444189,16
394	253323,43	1444168,13
169	253324,42	1444168,07
:6/чзу1		
171	253324,04	1444204,43
172	253323,99	1444236,40
173	253335,23	1444241,73
395	253336,34	1444246,79
182	253333,31	1444247,45
183	253317,94	1444240,18
184	253318,16	1444205,72
171	253324,04	1444204,43
:2/чзу1		
395	253336,34	1444246,79
181	253336,92	1444249,44
182	253333,31	1444247,45
395	253336,34	1444246,79
:56/чзу1		
200	253271,97	1444471,81
201	253274,60	1444480,48
396	253262,53	1444486,56
305	253259,77	1444482,73
306	253267,51	1444478,24
307	253260,53	1444455,96
200	253271,97	1444471,81
:24/чзу1		
397	253242,55	14444697,38
204	253215,77	1444513,25
205	253184,63	1444531,71
206	253176,91	1444529,60
207	253172,37	1444532,26
299	253169,25	1444527,13
300	253176,05	1444523,14
301	253184,42	1444525,43
302	253213,07	1444507,56
303	253218,16	1444506,88
304	253240,15	1444494,12
397	253242,55	14444697,38
:17/чзу1		
235	252739,66	1444686,38
236	252726,90	1444686,91
237	252726,30	1444685,93

238	252721,64	1444686,58
265	252720,34	1444681,16
266	252747,69	1444679,76
267	252747,89	1444680,93
268	252754,80	1444680,21
235	252739,66	1444686,38
:7726/чзу1		
370	252362,15	1445037,26
371	252370,22	1445016,63
372	252370,96	1445013,26
373	252373,12	1445013,76
398	252363,65	1445037,47
370	252362,15	1445037,26
:36/чзу1		
399	252363,05	1445078,34
400	252366,83	1445094,91
368	252364,21	1445094,93
369	252361,02	1445078,35
399	252363,05	1445078,34
:35/чзу1		
400	252366,83	1445094,91
401	252371,74	1445116,40
367	252368,71	1445116,44
368	252364,21	1445094,93
400	252366,83	1445094,91

Республика Карелия

Администрация Олонецкого национального муниципального района

П О С Т А Н О В Л Е Н И Е

от 04 июля 2018 года № 609

О принятии решения о подготовке проектов планировки и проектов межевания территории

В соответствии с п. 3 ч. 3 ст. 41, ч.ч. 1,5,16 ст. 45, ч.ч.1,2 ст. 46 Градостроительного кодекса Российской Федерации от 29.12.2004 №190-ФЗ, с п. 20 ч. 1 ст. 14 Федерального закона от 06.10.2003 № 131-ФЗ «Об общих принципах организации местного самоуправления в РФ», обращением Общества с ограниченной ответственностью «Удмуртгазпроект»,

Администрация Олонецкого национального муниципального района п о с т а н о в л я е т:

1. Принять решение о подготовке проектов планировки территории и проектов межевания территории по объектам:
1.1. «Строительство газопровода распределительного (уличная сеть) по д. Гошкила, д. Торосозеро, д. Коткозеро Коткозерского сельского поселения Олонецкого национального муниципального района»;
1.2. «Строительство газопровода распределительного (уличная сеть) по д. Верхняя Видлица, д. Гавриловка, пос. Устье Видлицы Видлицкого сельского поселения Олонецкого национального муниципального района»;
1.3. «Строительство газопровода распределительного (уличная сеть) по д. Татчелица, д. Путилица, д. Тахтасово, д. Иммалицы, д. Рыпушкалицы, д. Капшойла Олонецкого городского поселения Олонецкого национального муниципального района».
2. Обществу с ограниченной ответственностью «Удмуртгазпроект» обеспечить подготовку проектов планировки территории и проектов межевания территорий и представить в администрацию Олонецкого национального муниципального района.
3. Управлению экономического развития (Ю. Богданова) осуществить проверку проектов планировки территории и проектов межевания территории на соответствие с программами комплексного развития систем коммунальной инфраструктуры, программами комплексного развития транспортной инфраструктуры, программами комплексного развития социальной инфраструктуры, нормативами градостроительного проектирования, требованиями технических регламентов, сводов правил с учетом материалов и результатов инженерных изысканий, границ территорий объектов культурного наследия, включенных в единый государственный реестр объектов культурного наследия (памятников истории и культуры) народов Российской Федерации, границ территорий

выявленных объектов культурного наследия, границ зон с особыми условиями использования территорий.

4. Опубликовать (обнародовать) настоящее постановление на официальном сайте Олонецкого национального муниципального района olon-rayon.ru в течение трех дней со дня издания.

Глава администрации С.К. Прокопьев

Республика Карелия Олонецкого национального муниципального района Управление делами Администрация Олонецкого района

УТВЕРЖДАЮ:
Глава Администрации Олонецкого
национального муниципального района
Прокопьев С.К

«____»_____ 2018 г.

ТЕХНИЧЕСКОЕ ЗАДАНИЕ

на выполнение работ по разработке проектов планировок и проектов межевания территорий по объектам:
1. «Строительство газопровода распределительного (уличная сеть) по д.Гошкила, д.Торосозеро, д.Коткозеро Коткозерского сельского поселения Олонецкого национального муниципального района»;
2.«Строительство газопровода распределительного (уличная сеть) по д.Верхняя Видлица, д.Гавриловка, с.Видлица, пос.Устье Видлицы Видлицкого сельского поселения Олонецкого национального муниципального района»;
3.«Строительство газопровода распределительного (уличная сеть) по д.Татчелица, д.Путилица, д.Тахтасово, д.Иммалицы, д.Рыпушкалицы, д.Капшойла Олонецкого городского поселения Олонецкого национального муниципального района».


Перечень основных данных и требований	Требования и данные к документации по планировке территории
1	2
1. Наименование документации	Проекты планировок территорий и проекты межевания территорий по объектам: 1. «Строительство газопровода распределительного (уличная сеть) по д.Гошкила, д.Торосозеро, д.Коткозеро Коткозерского сельского поселения Олонецкого национального муниципального района»; 2.«Строительство газопровода распределительного (уличная сеть) по д.Верхняя Видлица, д.Гавриловка, с.Видлица, пос.Устье Видлицы Видлицкого сельского поселения Олонецкого национального муниципального района»; 3.«Строительство газопровода распределительного (уличная сеть) по д.Татчелица, д.Путилица, д.Тахтасово, д.Иммалицы, д.Рыпушкалицы, д.Капшойла Олонецкого городского поселения Олонецкого национального муниципального района».
2. Основание для проектирования	Постановление администрации Олонецкого национального муниципального района о принятии решения о подготовке проектов планировки и проектов межевания.
3. Местонахождение и описание объектов	Республика Карелия, Олонецкий район, Олонецкое городское поселение. **Олонецкое городское поселение** Газопроводы низкого давления Р≤ 0,005 МПа. Ориентировочная протяженность распределительного газопровода 1. д.Татчелица, -1,5км 2. д.Путилица – 3,1 км; 3. д.Иммалицы , д.Тахтасово - 5,3 км; 4. д.Рыпушкалицы – 10,1 км; 5. д.Капшойла – 4,3 км. **Видлицкое сельское поселение** Газопроводы низкого давления Р≤ 0,005 МПа. Ориентировочная протяженность распределительного газопровода 1. д.Верхняя Видлица – 5,1 км; 2. д.Гавриловка – 1,5 км; 3. с.Видлица – 14,8км; 4. пос.Устье Видлицы – 6,8 км.

	Котозерское сельское поселение Газопроводы низкого давления Р≤ 0,005 МПа. Ориентировочная протяженность распределительного газопровода: 1. д.Гошкила – 0,8 км; 2. д.Торосозеро – 1,4 км; 3. д.Коткозеро – 9,1 км.
4. Заказчик	Казённое учреждение Республики Карелия «Управление капитального строительства Республики Карелия».
5. Источник финансирования строительства объекта	Бюджетные средства республики Карелия
6. Цель и задачи выполняемой работы	- Обеспечение устойчивого развития территории. - Выделение элементов планировочной структуры территории проектирования. - Обеспечение территории инженерной инфраструктурой. - Размещение линейных объектов : 1. «Строительство газопровода распределительного (уличная сеть) по д.Гошкила, д.Торосозеро, д.Коткозеро Коткозерского сельского поселения Олонецкого национального муниципального района»; 2.«Строительство газопровода распределительного (уличная сеть) по д.Верхняя Видлица, д.Гавриловка, с.Видлица, пос.Устье Видлицы Видлицкого сельского поселения Олонецкого национального муниципального района»; 3.«Строительство газопровода распределительного (уличная сеть) по д.Татчелица, д.Путилица, д.Тахтасово, д.Иммалицы, д.Рыпушкалицы, д.Капшойла Олонецкого городского поселения Олонецкого национального муниципального района».
7. Основные требования к составу, содержанию и форме представляемых материалов по этапам разработки градостроительной документации	7.1. Основные требования: 7.1.1. Документацию по планировке территории выполнить: - в соответствии с Градостроительным кодексом Российской Федерации; - в соответствии с Земельным кодексом Российской Федерации; - в соответствии с требованиями действующего законодательства, техническими регламентами, с Генеральными планами и Правилами землепользования и застройки , схемами территориального планирования Олонецкого национального муниципального района, Олонецкого городского поселения, Котозерского сельского поселения, Видлицкого сельского поселения Олонецкого национального муниципального района в актуальной редакции на момент разработки; - в соответствии с границами зон охраны объектов культурного наследия, расположенных на территории Олонецкого городского поселения, Котозерского сельского поселения, Видлицкого сельского поселения Олонецкого национального муниципального района, режимов использования земель и градостроительных регламентов в границах данных зон охраны - в соответствии со статьей 41.2. Градостроительного кодекса РФ выполнить инженерные изыскания для подготовки документации по планировки территории; - в соответствии с правилами выполнения инженерных изысканий, необходимых для подготовки документации по планировке территории, утвержденными постановлением Правительства Российской Федерации от 31.03.2017 № 402; - в соответствии с требованиями к составу и содержанию проектов планировки территории, установленные положением о составе и содержании проектов планировки территории, предусматривающих размещение одного или нескольких линейных объектов, утвержденное постановлением Правительства Российской Федерации от 12.05.2017 № 564; - в соответствии с порядком установления и отображения красных линий, обозначающих границы территорий, занятых линейными объектами и (или) предназначенных для размещения линейных объектов, утвержденным приказом Министерства строительства и жилищно-коммунального хозяйства Российской Федерации от 25.04.2017 № 742/пр. 7.2. Дополнительные требования: 7.2.1. Подготовку проекта планировки территории и проекта межевания территории необходимо осуществить в соответствии с системой координат, используемой для ведения государственного кадастра недвижимости (согласно ст. 41 Градостроительного кодекса РФ).

	7.2.2. Документация по планировке территории должна быть представлена в виде чертежей, схем, выполненных на цифровом топографическом плане, соответствующем требованиям, установленным федеральным органом исполнительной власти, осуществляющим функции по выработке и реализации государственной политики и нормативно-правовому регулированию в сфере строительства, архитектуры, градостроительства. 7.2.3. Проектируемую территорию обеспечить инженерно-техническими объектами, сооружениями и коммуникациями. 7.2.4. Объединение нескольких чертежей, схем в один (одну) допускается при условии обеспечения читаемости линий и условных обозначений графических материалов. 7.3. Состав материалов и содержание документации по планировке территории 7.3.1. Состав проекта планировки территории Принять в соответствии с постановлением Правительства РФ №564 от 12.03.2017г. (об утверждении положения о составе и содержании проектов планировки территории, предусматривающих размещение одного или нескольких линейных объектов) 7.3.2. Состав проекта межевания территории: Принять в соответствии с статьей 43 Градостроительного кодекса РФ 7.3.3. Подготовка проектов межевания территории осуществляется с учетом материалов и результатов инженерных изысканий в случаях, если выполнение таких инженерных изысканий для подготовки документации по планировке территории требуется в соответствии с Градостроительным Кодексом РФ. В целях подготовки проекта межевания территории допускается использование материалов и результатов инженерных изысканий, полученных для подготовки проекта планировки данной территории, в течение не более чем пяти лет со дня их выполнения.
8. Основные исходные данные	8.1. Генеральный план Олонецкого городского поселения, Котозерского сельского поселения, Видлицкого сельского поселения 8.2. Схема территориального планирования Олонецкого национального муниципального района 8.3. Правила землепользования и застройки Олонецкого городского поселения, Котозерского сельского поселения, Видлицкого сельского поселения
9. Содержание работ	1.Сбор исходных данных. Разработка документации по планировке территории. • Сбор и систематизация исходных данных. • Подготовка материалов по обоснованию. • Подготовка основной части. Документация по планировке территории в составе и объеме, установленном статьями 42-43 Градостроительного кодекса РФ, определенным настоящим заданием, должна быть предоставлена в отдел архитектуры и градостроительства администрации Олонецкого национального муниципального района. Результат – разработанная проектировщиком документация по планировке территории в составе и объеме, установленном статьей 42-43 Градостроительного кодекса РФ, определенным настоящим заданием. 2. Организация и проведение процедуры публичного обсуждения. 2.1. Организация процедуры согласования проекта постановления администрацией Олонецкого национального муниципального района «О проведении публичных слушаний по проектам планировок и проектам межевания территорий». 2.3. После подписания и публикации постановления администрации Олонецкого национального муниципального района о проведении публичных слушаний на сайте администрации , проектировщик направляет в адрес заказчика проект планировки и проект межевания в электронном виде и на бумажном носителе, демонстрационные материалы в целях обеспечения ознакомления граждан. 2.4. Проектировщик обязан в период проведения публичных слушаний осуществлять взаимодействие с органом, ответственным за ознакомление населения, оперативно готовить пояснения по вопросам граждан. 3. Утверждение проекта планировки и проекта межевания территории. В случае если по результатам публичных слушаний требуется корректировка документации по планировке территории, проектировщик вносит изменения в

	документацию и направляет утверждаемую часть документации в отдел архитектуры и градостроительства администрации Олонецкого национального муниципального района для подготовки проекта постановления «Об утверждении проекта планировки и проекта межевания территории». В период согласования постановления администрации об утверждении документации, в случае необходимости, проектировщик вносит изменения в документацию. Результат: постановление об утверждении проекта планировки и проекта межевания территории.
10. Дополнительные требования	• Материалы проекта выполнить в 2-х экз. в бумажном виде, в 2 экз. на электронном носителе в следующих форматах: • Текстовая часть предоставляется в формате RTF; • Графические материалы выполняются в 2-х экз. в бумажном виде и 1 экз. на электронном носителе в форматах: • Многостраничный PDF, обеспечивающий визуальную идентичность 1:1, режим сканирования «оттенки серого», разрешение 200 точек на дюйм

Чертеж межевания территории.

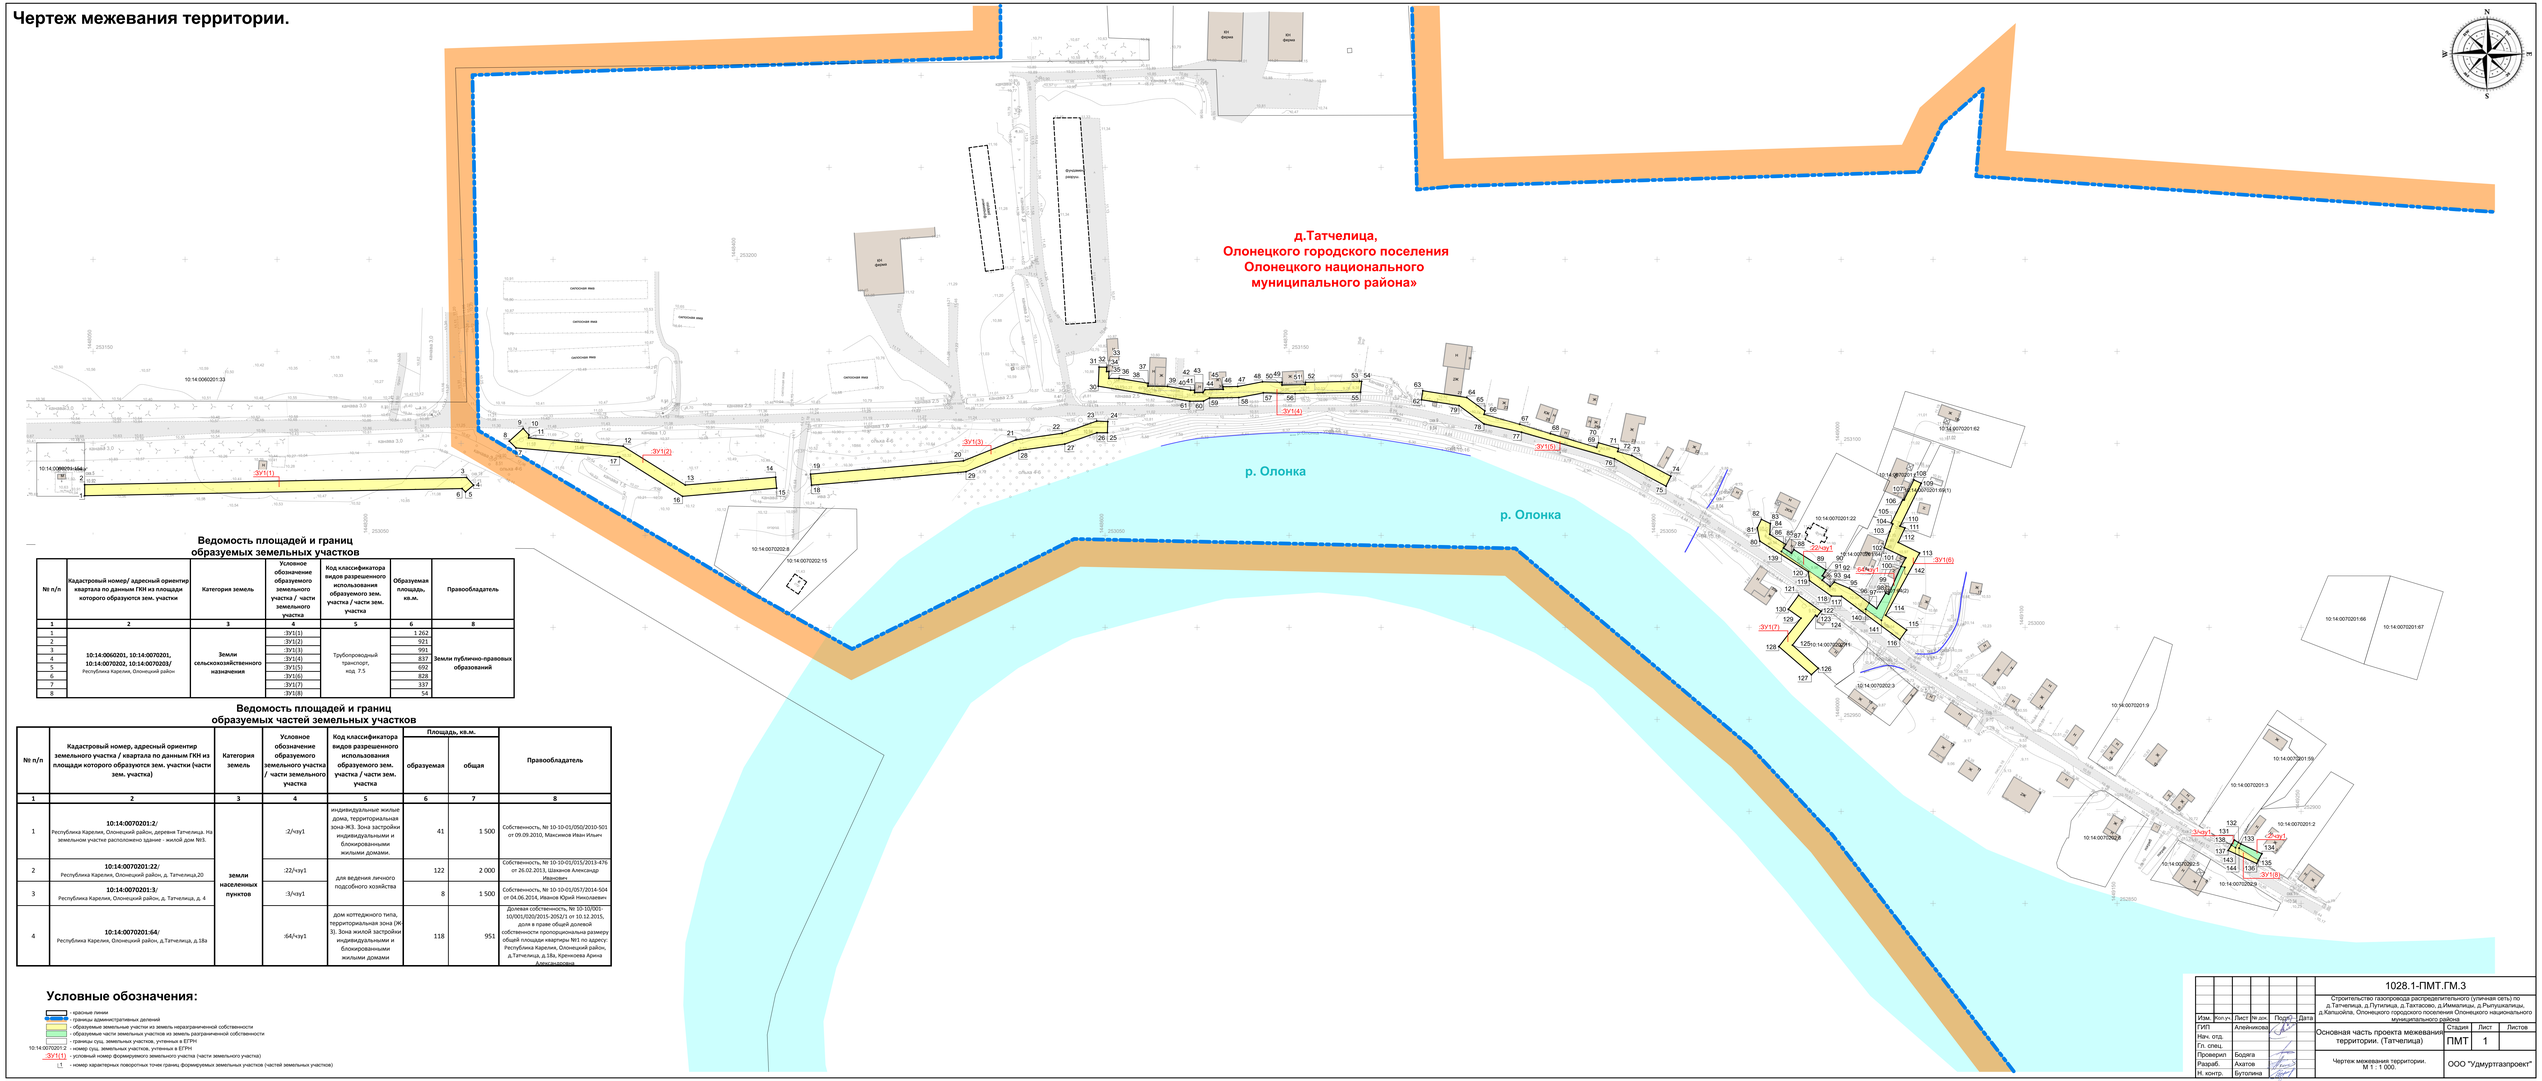

Ведомость площадей и границ образуемых земельных участков

№ п/п	Кадастровый номер/ адресный ориентир квартала по данным ГКН из площади которого образуются зем. участки	Категория земель	Условное обозначение образуемого земельного участка / части земельного участка	Код классификатора видов разрешенного использования образуемого зем. участка / части зем. участка	Образуемая площадь, кв.м.	Правообладатель
1	2	3	4	5	6	8
1	10:14:0060201, 10:14:0070201, 10:14:0070202, 10:14:0070203/ Республика Карелия, Олонецкий район	Земли сельскохозяйственного назначения	:ЗУ1(1)	Трубопроводный транспорт, код. 7.5	1 262	Земли публично-правовых образований
2			:ЗУ1(2)		921	
3			:ЗУ1(3)		991	
4			:ЗУ1(4)		837	
5			:ЗУ1(5)		692	
6			:ЗУ1(6)		828	
7			:ЗУ1(7)		337	
8			:ЗУ1(8)		54	

Ведомость площадей и границ образуемых частей земельных участков

№ п/п	Кадастровый номер, адресный ориентир земельного участка / квартала по данным ГКН из площади которого образуются зем. участки (части зем. участка)	Категория земель	Условное обозначение образуемого земельного участка / части земельного участка	Код классификатора видов разрешенного использования образуемого зем. участка / части зем. участка	Площадь, кв.м.		Правообладатель
					образуемая	общая	
1	2	3	4	5	6	7	8
1	10:14:0070201:2/ Республика Карелия, Олонецкий район, деревня Татчелица. На земельном участке расположено здание - жилой дом №3.	земли населенных пунктов	:2/чзу1	индивидуальные жилые дома, территориальная зона-Ж3. Зона застройки индивидуальными и блокированными жилыми домами.	41	1 500	Собственность, № 10-10-01/050/2010-501 от 09.09.2010, Максимов Иван Ильич
2	10:14:0070201:22/ Республика Карелия, Олонецкий район, д. Татчелица,20		:22/чзу1	для ведения личного подсобного хозяйства	122	2 000	Собственность, № 10-10-01/015/2013-476 от 26.02.2013, Шаханов Александр Иванович
3	10:14:0070201:3/ Республика Карелия, Олонецкий район, д. Татчелица, д. 4		:3/чзу1		8	1 500	Собственность, № 10-10-01/057/2014-504 от 04.06.2014, Иванов Юрий Николаевич
4	10:14:0070201:64/ Республика Карелия, Олонецкий район, д.Татчелица, д.18а		:64/чзу1	дом коттеджного типа, территориальная зона (Ж 3). Зона жилой застройки индивидуальными и блокированными жилыми домами	118	951	Долевая собственность, № 10-10/001-10/001/020/2015-205/21 от 10.12.2015, доля в праве общей долевой собственности пропорциональна размеру общей площади квартиры №1 по адресу: Республика Карелия, Олонецкий район, д.Татчелица, д.18а, Кренкеева Арина Александровна

Условные обозначения:

- красные линии
- границы административных делений
- образуемые земельные участки из земель неразграниченной собственности
- образуемые части земельных участков из земель разграниченной собственности
- границы суш. земельных участков, учтенных в ЕГРН
- 10:14:0070201:2 - номер суш. земельных участков, учтенных в ЕГРН
- :ЗУ1(1) - условный номер формируемого земельного участка (части земельного участка)
- 1 - номер характерных поворотных точек границ формируемых земельных участков (частей земельных участков)


| | | | | |

Чертеж межевания территории.

Фрагмент 1.



Схема расположения фрагментов

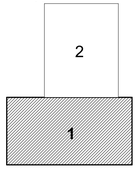

линия соединения с фрагментом 2

**д.Путилица,
Олонецкого городского поселения
Олонецкого национального
муниципального района»**

Ведомость площадей и границ образуемых земельных участков

№ п/п	Кадастровый номер/ адресный ориентир квартала по данным ГКН из площади которого образуются зем. участки	Категория земель	Условное обозначение образуемого земельного участка / части земельного участка	Код классификатора видов разрешенного использования образуемого зем. участка / части зем. участка	Образуемая площадь, кв.м.	Правообладатель
1	2	3	4	5	6	8
1	10:14:0070501, 10:14:0070502/ Республика Карелия, Олонецкий район	Земли сельскохозяйственного назначения	:ЗУ1(1)	Трубопроводный транспорт, код. 7.5	107	Земли публично-правовых образований
2			:ЗУ1(2)		157	
3			:ЗУ1(3)		178	
4			:ЗУ1(4)		344	
5			:ЗУ1(5)		511	
6			:ЗУ1(6)		1 501	
7			:ЗУ1(7)		3 179	
8			:ЗУ1(8)		507	
9			:ЗУ1(9)		311	
10			:ЗУ1(10)		450	
11			:ЗУ1(11)		1 091	
12			:ЗУ1(12)		214	
13			:ЗУ1(13)		3 060	
14			:ЗУ1(14)		1 609	

Ведомость площадей и границ образуемых частей земельных участков

№ п/п	Кадастровый номер, адресный ориентир земельного участка / квартала по данным ГКН из площади которого образуются зем. участки (части зем. участка)	Категория земель	Условное обозначение образуемого земельного участка / части земельного участка	Код классификатора видов разрешенного использования образуемого зем. участка / части зем. участка	Площадь, кв.м.		Правообладатель
					образуемая	общая	
1	2	3	4	5	6	7	8
1	10:14:0000000:7683/ Республика Карелия, Олонецкий район, д. Путилица, ул. Кукольская	земли населенных пунктов	:7683/чзу1	для строительства индивидуального жилого дома	232	2 931	Фг от 28.04.1994 г. Панина Елена Марсимовна
2	10:14:0070501:21/ Республика Карелия, Олонецкий район, деревня Путилица, улица Кукольская. На земельном участке расположено здание - жилой дом №6		:21/чзу1	для ведения личного подсобного хозяйства	176	2 397	Собственность, № 10-10/001-10/001/102/2015-1099/3 от 07.08.2015, Барсуков Александр Алексеевич
3	10:14:0070501:132/ Российская Федерация, Республика Карелия, Олонецкий район, д. Путилица ул. Кукольская, д. 8		:132/чзу1	индивидуальные жилые дома	12	751	Собственность, № 10-14:0070501:132-10/001/2017-2 от 05.05.2017, Ананьев Владимир Александрович
4	10:14:0070501:133/ Российская Федерация, Республика Карелия, Олонецкий район, д. Путилица, ул. Кукольская, д. 8		:133/чзу1	Индивидуальные жилые дома, территориальная зона - Ж3. Зона застройки индивидуальными и блокированными жилыми домами	177	1 250	Собственность, № 10-14:0070501:133-10/001/2017-1 от 06.04.2017, Рягоев Михаил Федорович
5	10:14:0070501:108/ Республика Карелия, Олонецкий район, д. Путилица, ул. Кукольская, д. 14		:108/чзу1	для ведения личного подсобного хозяйства	73	786	Собственность, № 10-10-01/032/2014-003 от 24.03.2014, Демидович Людмила Михайловна
6	10:14:0070501:41/ Республика Карелия, Олонецкий район, д. Путилица, ул. Кукольская, д. 22		:41/чзу1		148	2 955	Собственность, № 10-10-01/036/2014-038 от 01.04.2014, Филиппова Ирина Анисимовна
7	10:14:0070501:43/ Республика Карелия, Олонецкий район, д. Путилица, ул. Кукольская, д. 24		:43/чзу1		30	2 900	Долевая собственность, № 10-10/001-10/001/014/2016-649/2 от 01.04.2016, 1/3, Абрамова Ирина Владимировна. Долевая собственность, № 10-10/001-10/001/014/2016-649/4 от 01.04.2016, 1/3, Москвичева Анастасия Романовна. Долевая собственность, № 10-10/001-10/001/014/2016-649/3 от 01.04.2016, 1/3, Москвичева Елизавета Романовна.
8	10:14:0070501:66/ Земельный участок расположен в кадастровом квартале №10:14:07 05 01, д. Путилица Олонецкого кадастрового района.		:66/чзу1		332	2 653	Собственность, № 10-01/01-35/2001-530 от 05.07.2001, Мокина Елена Николаевна
9	10:14:0070501:79/ Республика Карелия, Олонецкий район, д. Путилица		:79/чзу1	для индивидуального жилищного строительства	182	1 500	Аренда, №10-10-01/002/2012-353 г. 18.05.2012 по 21.03.2022, Андреев Александр Васильевич
10	10:14:0070501:63/ Республика Карелия, Олонецкий район, д. Путилица.		:63/чзу1		281	2 300	Собственность, № 10-10-01/031/2012-409 от 13.06.2012, Розанов Дмитрий Романович.
11	10:14:0070501:72/ Местоположение устанавлено относительно ориентира, расположенного за пределами участка. Ориентир жилой дом. Участок находится примерно в 40 м от ориентира по направлению на восток. Почтовый адрес ориентира: почтовый адрес ориентира: Республика Карелия, Олонецкий район, деревня Путилица, улица Кукольская, дом 40.	земли населенных пунктов	:72/чзу1	под незавершенного строительством жилого дома и территорией для его обслуживания	35	2 225	Собственность, № 10-10-01/001/2008-546 от 08.05.2008, Лаврентьев Сергей Викторович.
12	10:14:0070501:15/ Республика Карелия, Олонецкий район, деревня Путилица, улица Татьячиха. На земельном участке расположено здание - жилой дом №7.		:15/чзу1	для ведения личного подсобного хозяйства	284	3 000	Собственность, № 10-10-01/002/2009-593 от 10.11.2009, Митрофанова Надежда Ивановна
13	10:14:0070502:55/ Республика Карелия, Олонецкий район, деревня Путилица, земельный участок расположен в северной части кадастрового квартала 10:14:07 05 02.		:55/чзу1		57	2 000	Собственность, № 10-10/001-10/001/014/2016-2117/5 от 28.09.2016, Грозный Иван Васильевич
14	10:14:0070502:65/ Республика Карелия, Олонецкий район, д. Путилица, 32 Земельный участок расположен в кадастровом квартале №10:14:07 05 01, д. Путилица Олонецкого кадастрового района.		:65/чзу1	для огородничества	32	340	Аренда, №10-10-01/096/2013-375 с 08.10.2013 по 15.09.2023, Кондратьев Владимир Васильевич.
15	10:14:0070502:74/ Республика Карелия, Олонецкий район, деревня Путилица		:74/чзу1	для индивидуального жилищного строительства	74	1 200	Долевая собственность, № 10-10/001-10/001/032/2015-1712/1 от 20.10.2015, 1/3, Горина Марина Михайловна. Долевая собственность, № 10-10/001-10/001/020/2015-1712/1 от 20.10.2015, 1/3, Корнилова Алена Алексеевна. Долевая собственность, № 10-10/001-10/001/030/2015-1712/2 от 20.10.2015, 1/3, Корнилова Арина Алексеевна.
16	10:14:0070502:91/ Российская Федерация, Республика Карелия, Олонецкий национальный муниципальный район, д. Путилица, д. 10		:91/чзу1	среднеэтажная жилая застройка, территориальная зона - Ж3. Зона застройки индивидуальными и блокированными жилыми домами	50	3 737	Общая долевая собственность, № 10:14:0070502:91-10/001/2018-1 от 21.06.2018 г., Лунина Валентина Николаевна. Собственники помещений в многоквартирном доме. № от 01.03.2018 г.
17	10:14:0070502:6/ Республика Карелия, Олонецкий район, деревня Путилица, улица Татьячиха. На земельном участке расположено здание - жилой дом №12		:6/чзу1	для ведения личного подсобного хозяйства	124	2 335	Долевая собственность, № 10-10-01/010/2011-433 от 19.09.2011, 2/3, Арапова Татьяна Ивановна. Долевая собственность, № 10-10-01/010/2011-435 от 19.09.2011, 1/3, Богданова Евдокия Васильевна.
18	10:14:0070502:44/ Республика Карелия, Олонецкий район, д.Путилица, ул.Татьячиха На земельном участке расположено здание - жилой дом №14.		:44/чзу1	индивидуальные жилые дома, территориальная зона - Ж3. Зона застройки индивидуальными и блокированными жилыми домами.	35	2 200	Собственность, № 10-10-01/042/2009-467 от 28.08.2009, Ефремов Виктор Анатольевич.
19	10:14:0070502:11/ Республика Карелия, Олонецкий район, д. Путилица. Земельный участок расположен в северной части кадастрового квартала: 10:14:07 05 02		:11/чзу1		177	1 174	Собственность, № 10:14:0070502:11-10/001/2017-2 от 02.06.2017, Федорова Ирина Евгеньевна.

Условные обозначения:

- красные линии
- границы административных делений
- образуемые земельные участки из земель неразграниченной собственности
- образуемые части земельных участков из земель разграниченной собственности
- границы суш; земельных участков, учтенных в ЕГРН
- 10:14:0070201:2 - номер суш; земельных участков, учтенных в ЕГРН
- :ЗУ1(1) - условный номер формируемого земельного участка (части земельного участка)
- 1 - номер характерных поворотных точек границ формируемых земельных участков (частей земельных участков)

| | | | | |


Чертеж межевания территории.

Фрагмент 1.

**д.Путилица,
Олонецкого городского поселения
Олонецкого национального
муниципального района»**

линия соединения с фрагментом 1

Схема расположения фрагментов

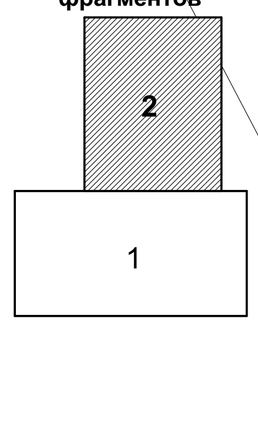

Условные обозначения:

- красные линии
- границы административных делений
- образуемые земельные участки из земель неразграниченной собственности
- образуемые части земельных участков из земель разграниченной собственности
- границы сущ. земельных участков, учтенных в ЕГРН

10:14:0070201:2 - номер сущ. земельных участков, учтенных в ЕГРН

:ЗУ1(1) - условный номер формируемого земельного участка (части земельного участка)

1 - номер характерных поворотных точек границ формируемых земельных участков (частей земельных участков)

						1028.2-ПМТ.ГМ.3		
						Строительство газопровода распределительного (уличная сеть) по д.Татчелица, д.Путилица, д.Тахтасово, д.Иммалицы, д.Рыпушкалицы, д.Капшойла, Олонецкого городского поселения Олонецкого национального муниципального района		
Изм.	Кол.уч.	Лист	№ док.	Подп.	Дата	Основная часть проекта межевания территории. (Путилица)	Стадия	Лист	Листов
ГИП		Алейникова					ПМТ	3	
Нач. отд.									
Гл. спец.									
Проверил		Бодяга				Чертеж межевания территории. Фрагмент 2. М 1 : 1 000.	ООО "Удмуртгазпроект"		
Разраб.		Ахатов							
Н. контр.		Бутолина							

Чертеж межевания территории.

Фрагмент 1.

Схема расположения фрагментов

1
2
3
4
5

д.Тахтасово, Иммалицы Олонецкого городского поселения Олонецкого национального муниципального района»

10:14:0060201:122
10:14:0070402:59
:ЗУ1(1)
:105/чзу1
10:14:0060201:105
:ЗУ1(2)
10:14:0060201:107
:ЗУ1(3)
10:14:0060201:149
:ЗУ1(4)
:63/чзу1
10:14:0070402:63
:ЗУ1(5)
10:14:0060201:146(3)
10:14:0070402:62
10:14:0070402:66
10:14:0070402:67
:ЗУ1(6)
10:14:0070401:26
10:14:0070401:27
:ЗУ1(7)

линия соединения с фрагментом 1

линия соединения с фрагментом 2

Условные обозначения:

- красные линии
- границы административных делений
- образуемые земельные участки из земель неразграниченной собственности
- образуемые части земельных участков из земель разграниченной собственности
- границы сущ. земельных участков, учтенных в ЕГРН
- 10:14:0070201:2 - номер сущ. земельных участков, учтенных в ЕГРН
- :ЗУ1(1) - условный номер формируемого земельного участка (части земельного участка)
- 1 - номер характерных поворотных точек границ формируемых земельных участков (частей земельных участков)


						1028.3-ПМТ.ГМ.3	
						Строительство газопровода распределительного (уличная сеть) по д.Татчелица, д.Путилица, д.Тахтасово, д.Иммалицы, д.Рыпушкалицы, д.Капшойла, Олонецкого городского поселения Олонецкого национального муниципального района	
Изм.	Кол.уч.	Лист	№ док.	Подп.	Дата		
ГИП		Алейникова				Основная часть проекта межевания территории. (Тахтасово, Иммалицы)	Стадия: ПМТ; Лист: 4; Листов:
Нач. отд.							
Гл. спец.							
Проверил		Бодяга				Чертеж межевания территории. Фрагменты 1, 2. М 1 : 1 000.	ООО "Удмуртгазпроект"
Разраб.		Ахатов					
Н. контр.		Бутолина					

Чертеж межевания территории.

Фрагмент 3.

д.Тахтасово, Иммалицы
Олонецкого городского поселения
Олонецкого национального
муниципального района»

Схема расположения фрагментов

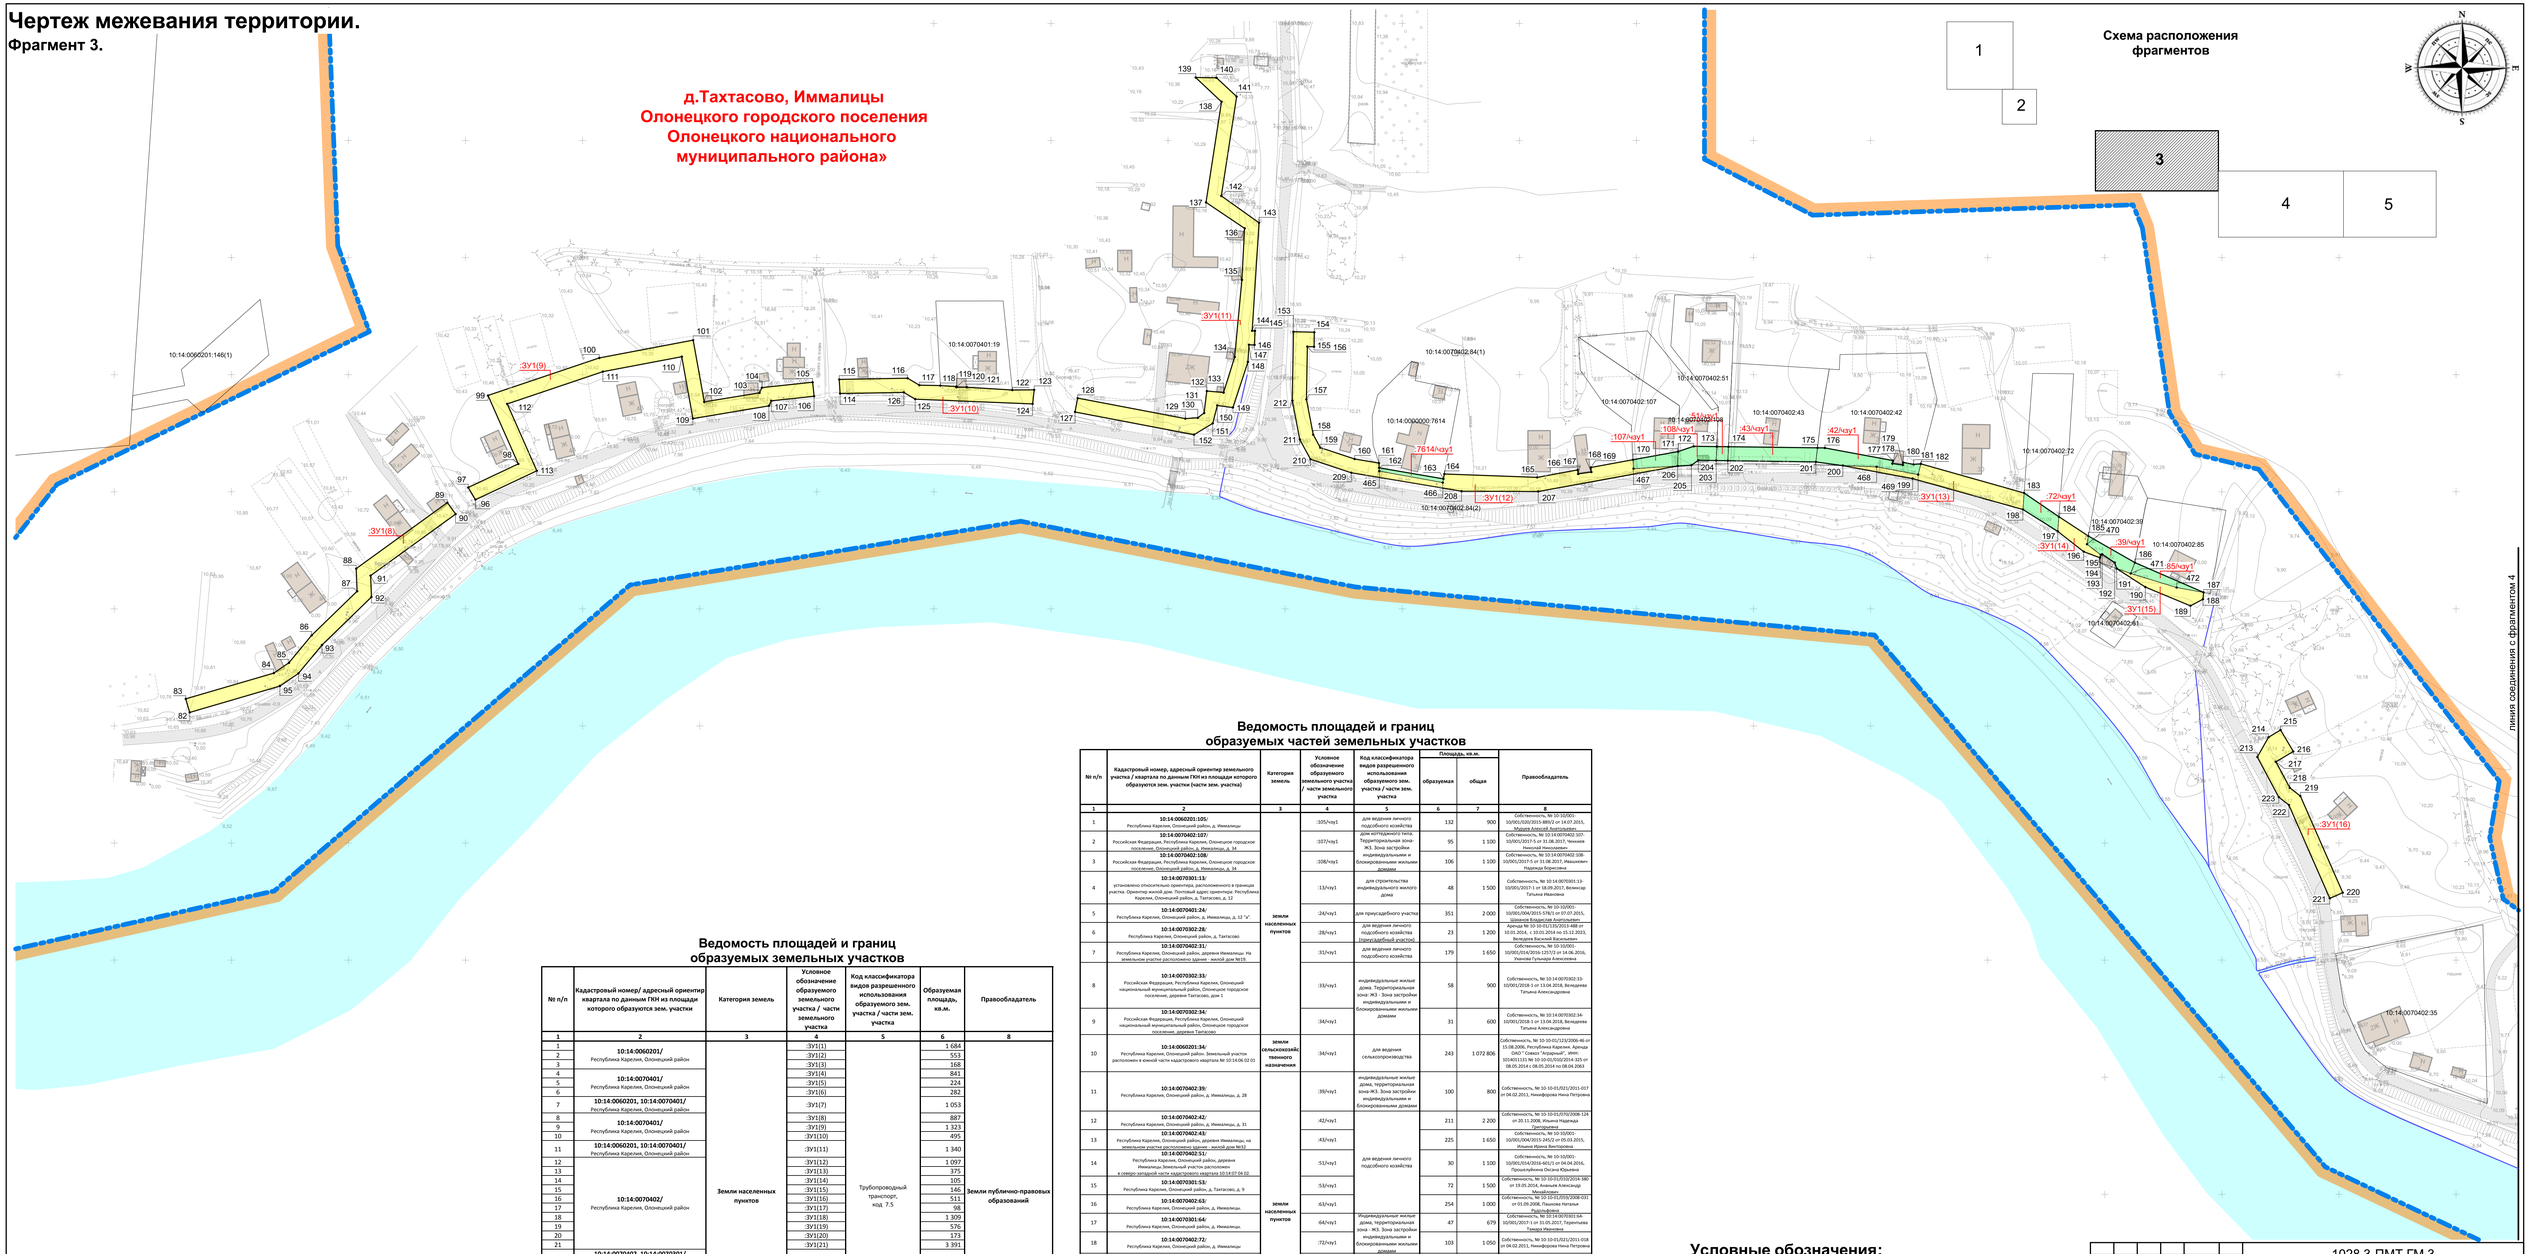

Ведомость площадей и границ образуемых земельных участков

№ п/п	Кадастровый номер/ адресный ориентир квартала по данным ГКН из площади которого образуются зем. участки	Категория земель	Условное обозначение образуемого земельного участка / части земельного участка	Код классификатора видов разрешенного использования образуемого зем. участка / части зем. участка	Образуемая площадь, кв.м.	Правообладатель
1	2	3	4	5	6	8
1	**10:14:0060201/** Республика Карелия, Олонецкий район	Земли населенных пунктов	:ЗУ1(1)	Трубопроводный транспорт, код. 7.5	1 684	Земли публично-правовых образований
2			:ЗУ1(2)		553	
3			:ЗУ1(3)		168	
4	**10:14:0070401/** Республика Карелия, Олонецкий район		:ЗУ1(4)		841	
5			:ЗУ1(5)		224	
6			:ЗУ1(6)		282	
7	**10:14:0060201, 10:14:0070401/** Республика Карелия, Олонецкий район		:ЗУ1(7)		1 053	
8	**10:14:0070401/** Республика Карелия, Олонецкий район		:ЗУ1(8)		887	
9			:ЗУ1(9)		1 323	
10			:ЗУ1(10)		495	
11	**10:14:0060201, 10:14:0070401/** Республика Карелия, Олонецкий район		:ЗУ1(11)		1 340	
12	**10:14:0070402/** Республика Карелия, Олонецкий район		:ЗУ1(12)		1 097	
13			:ЗУ1(13)		375	
14			:ЗУ1(14)		105	
15			:ЗУ1(15)		146	
16			:ЗУ1(16)		511	
17			:ЗУ1(17)		98	
18			:ЗУ1(18)		1 309	
19			:ЗУ1(19)		576	
20			:ЗУ1(20)		173	
21			:ЗУ1(21)		3 391	
22	**10:14:0070402, 10:14:0070301/** Республика Карелия, Олонецкий район		:ЗУ1(22)		89	
23	**10:14:0060201/** Республика Карелия, Олонецкий район		:ЗУ1(23)		365	
24	**10:14:0070301/** Республика Карелия, Олонецкий район		:ЗУ1(24)		1 599	
25			:ЗУ1(25)		1 723	
26			:ЗУ1(26)		3 706	
27	**10:14:0070301, 10:14:0070302/** Республика Карелия, Олонецкий район		:ЗУ1(27)		1 005	
28	**10:14:0070302/** Республика Карелия, Олонецкий район		:ЗУ1(28)		39	

Ведомость площадей и границ образуемых частей земельных участков

№ п/п	Кадастровый номер, адресный ориентир земельного участка / квартала по данным ГКН из площади которого образуются зем. участки (части зем. участка)	Категория земель	Условное обозначение образуемого земельного участка / части земельного участка	Код классификатора видов разрешенного использования образуемого зем. участка / части зем. участка	Площадь, кв.м.		Правообладатель
					образуемая	общая	
1	2	3	4	5	6	7	8
1	**10:14:0060201:105/** Республика Карелия, Олонецкий район, д. Иммалицы	земли населенных пунктов	:105/чзу1	для ведения личного подсобного хозяйства	132	900	Собственность, № 10-10/001-10/001/020/2015-8852 от 14.07.2015, Малков Алексей Анатольевич
2	**10:14:0070402:107/** Российская Федерация, Республика Карелия, Олонецкое городское поселение, Олонецкий район, д. Иммалицы, д. 34		:107/чзу1	дом коттеджного типа. Территориальная зона-Ж3. Зона застройки индивидуальными и блокированными жилыми домами	95	1 100	Собственность, № 10:14:0070402:107-10/001/2017-5 от 31.08.2017, Чекалев Николай Николаевич
3	**10:14:0070402:108/** Российская Федерация, Республика Карелия, Олонецкое городское поселение, Олонецкий район, д. Иммалицы, д. 34		:108/чзу1	индивидуальными и блокированными жилыми домами	106	1 100	Собственность, № 10:14:0070402:108-10/001/2017-5 от 31.08.2017, Ивашкевич Надежда Борисовна
4	**10:14:0070301:13/** установлено относительно ориентира, расположенного в границах участка. Ориентир жилой дом. Почтовый адрес ориентира: Республика Карелия, Олонецкий район, д. Тахтасово, д. 13		:13/чзу1	для строительства индивидуального жилого дома	48	1 500	Собственность, № 10:14:0070301:13-10/001/2017-1 от 18.09.2017, Великсар Татьяна Ивановна
5	**10:14:0070401:24/** Республика Карелия, Олонецкий район, д. Иммалицы, д. 12 "а".		:24/чзу1	для приусадебного участка	351	2 000	Собственность, № 10-10/001-10/001/004/2015-5787/1 от 07.07.2015, шамков Владислав Анатольевич
6	**10:14:0070302:28/** Республика Карелия, Олонецкий район, д. Тахтасово		:28/чзу1	для ведения личного подсобного хозяйства (приусадебный участок)	23	1 200	Аренда № 10-10-01/135/2013-488 от 10.01.2014, с 10.01.2014 по 15.12.2023, Волкорез Василий Васильевич
7	**10:14:0070402:31/** Республика Карелия, Олонецкий район, деревня Иммалицы, на земельном участке расположено здание - жилой дом №13.		:31/чзу1	для ведения личного подсобного хозяйства	179	1 650	Собственность, № 10-10/001-10/001/014/2015-13757 от 14.06.2015, Уланова Гульнара Алексеевна
8	**10:14:0070302:33/** Российская Федерация, Республика Карелия, Олонецкий национальный муниципальный район, Олонецкое городское поселение, деревня Тахтасово, дом 1		:33/чзу1	индивидуальные жилые дома. Территориальная зона: Ж3 - Зона застройки индивидуальными и блокированными жилыми домами	58	900	Собственность, № 10:14:0070302:33-10/001/2018-1 от 13.04.2018, Великсарова Татьяна Александровна
9	**10:14:0070302:34/** Российская Федерация, Республика Карелия, Олонецкий национальный муниципальный район, Олонецкое городское поселение, деревня Тахтасово		:34/чзу1		31	600	Собственность, № 10:14:0070302:34-10/001/2018-1 от 13.04.2018, Великсарова Татьяна Александровна
10	**10:14:0060201:34/** Республика Карелия, Олонецкий район. Земельный участок расположен в южной части кадастрового квартала № 10:14:06 02 01	земли сельскохозяйственного назначения	:34/чзу1	для ведения сельхозпроизводства	243	1 072 806	Собственность, № 10-10-01/213/2006-46 от 15.08.2006, Республика Карелия. Аренда ОАО " Совхоз "Кедровый", ИНН: 1054011131 № 10-10-01/010/2014-325 от 08.05.2014 с 08.05.2014 по 08.04.2063
11	**10:14:0070402:39/** Республика Карелия, Олонецкий район, д. Иммалицы, д. 28		:39/чзу1	индивидуальные жилые дома, территориальная зона-Ж3. Зона застройки индивидуальными и блокированными жилыми домами	100	800	Собственность, № 10-10-01/021/2011-007 от 04.02.2011, Никифорова Нина Петровна
12	**10:14:0070402-42/** Республика Карелия, Олонецкий район, д. Иммалицы, д. 31	земли населенных пунктов	:42/чзу1	для ведения личного подсобного хозяйства	211	2 200	Собственность, № 10-10-01/070/2008-126 от 20.11.2008, Ильина Надежда Григорьевна
13	**10:14:0070402-43/** Республика Карелия, Олонецкий район, деревня Иммалицы, на земельном участке расположен жилой дом №43.		:43/чзу1		225	1 650	Собственность, № 10-10/001-10/001/004/2015-3452 от 05.03.2015, Ильина Ирина Анатольевна
14	**10:14:0070402-51/** Республика Карелия, Олонецкий район, деревня Иммалицы, Земельный участок расположен в северо-западной части кадастрового квартала 10:14:07 04 01.		:51/чзу1		30	1 100	Собственность, № 10-10/001-10/001/014/2016-6017/1 от 04.04.2016, Прокопьянова Оксана Юрьевна
15	**10:14:0070301:53/** Республика Карелия, Олонецкий район, д. Тахтасово, д. 9		:53/чзу1		72	1 500	Собственность, № 10-10-01/010/2014-380 от 19.05.2014, Ананьев Александр Михайлович
16	**10:14:0070402:63/** Республика Карелия, Олонецкий район, д. Иммалицы.		:63/чзу1		254	1 000	Собственность, № 10-10-01/005/2008-037 от 01.09.2008, Пахомова Наталья Валентиновна
17	**10:14:0070301:64/** Республика Карелия, Олонецкий район, д. Иммалицы.		:64/чзу1	индивидуальные жилые дома, территориальная зона - Ж3. Зона застройки индивидуальными и блокированными жилыми домами	47	679	Собственность, № 10:14:0070301:64-10/001/2017-1 от 31.05.2017, Тарелкина Тамара Ивановна
18	**10:14:0070402:72/** Республика Карелия, Олонецкий район, д. Иммалицы		:72/чзу1		103	1 050	Собственность, № 10-10-01/021/2011-018 от 04.02.2011, Никифорова Нина Петровна
19	**10:14:0000000:7614/** Республика Карелия, Олонецкий район, д. Иммалицы, д. 37		:7614/чзу1	индивидуальные жилые дома, территориальная зона-Ж3н-Зона застройки индивидуальными и блокированными жилыми домами (перспективный застройщик)	41	1 350	Долевая собственность, № 10-10/001-10/001/014/2016-4619 от 25.01.2016, 1/2, Никифорова Нина Петровна; Долевая собственность, № 10-10/001-10/001/014/2016-4619 от 25.01.2016, 1/2, Булатов Павел Сергеевич.
20	**10:14:0070402:85/** Республика Карелия , Олонецкий район, д. Иммалицы		:85/чзу1	для ведения личного подсобного хозяйства	93	1 200	Собственность, № 10-10/001-10/001/020/2015-423 от 04.03.2015, Тихонович Ольга Михайловна
21	**10:14:0070402:98/** Республика Карелия, Олонецкий район, д. Иммалицы		:98/чзу1	для индивидуального жилищного строительства	94	1 142	Собственность, № 10-10/001/2014-864 от 16.10.2014, Филиппова Валентина Ивановна

Условные обозначения:

- красные линии
- границы административных делений
- образуемые земельные участки из земель неразграниченной собственности
- образуемые части земельных участков из земель разграниченной собственности
- границы суш, земельных участков, учтенных в ЕГРН
- 10:14:0070201:2 - номер суш. земельных участков, учтенных в ЕГРН
- :ЗУ1(1) - условный номер формируемого земельного участка (части земельного участка)
- 1 - номер характерных поворотных точек границ формируемых земельных участков (частей земельных участков)

							1028.3-ПМТ.ГМ.3	
							Строительство газопровода распределительного (уличная сеть) по д. Тахтелица, д.Тахтасово, д.Иммалицы, д.Рыпушкалицы, д.Каппойка, Олонецкого городского поселения Олонецкого национального муниципального района	
Изм.	Кол.уч.	Лист	№ док.	Подп.	Дата			
ГИП		Алейникова				Стадия	Лист	Листов
Нач. отд.						Основная часть проекта межевания территории. (Тахтасово, Иммалицы)	ПМТ	5	
Гл. спец.								
Проверил		Бодяга						
Разраб.		Ахатов				Чертеж межевания территории. Фрагмент 3. М 1 : 1 000.	ООО "Удмуртгазпроект"	
Н. контр.		Бутолина						

Чертеж межевания территории.
Фрагмент 4.


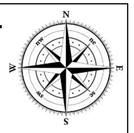


Схема расположения фрагментов

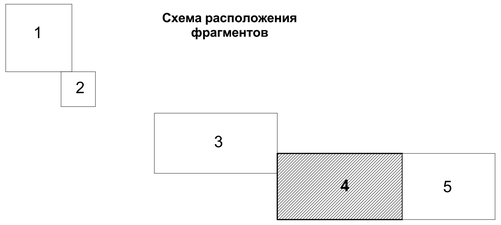

линия соединения с фрагментом 3

линия соединения с фрагментом 5

**д.Тахтасово, Иммалицы
Олонецкого городского поселения
Олонецкого национального
муниципального района»**

Условные обозначения:

- красные линии
- границы административных делений
- образуемые земельные участки из земель неразграниченной собственности
- образуемые части земельных участков из земель разграниченной собственности
- границы сущ. земельных участков, учтенных в ЕГРН
10:14:0070201:2 - номер сущ. земельных участков, учтенных в ЕГРН
:ЗУ1(1) - условный номер формируемого земельного участка (части земельного участка)
1 - номер характерных поворотных точек границ формируемых земельных участков (частей земельных участков)

						1028.3-ПМТ.ГМ.3	
						Строительство газопровода распределительного (уличная сеть) по д.Тахчелица, д.Пупилица, д.Тахтасово, д.Иммалицы, д.Рыпушкалицы, д.Кашойла, Олонецкого городского поселения Олонецкого национального муниципального района	
Изм.	Кол.уч.	Лист	№ док.	Подп.	Дата		
ГИП		Алейникова				Основная часть проекта межевания территории. (Тахтасово, Иммалицы)	Стадия: ПМТ; Лист: 6; Листов:
Нач. отд.							
Гл. спец.							
Проверил		Бодяга				Чертеж межевания территории. Фрагмент 4. М 1 : 1 000.	ООО "Удмуртгазпроект"
Разраб.		Ахатов					
Н. контр.		Бутолина					

Чертеж межевания территории.

Фрагмент 5.

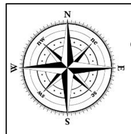


Схема расположения фрагментов



Линия соединения с фрагментом 4

д.Тахтасово, Иммалицы Олонецкого городского поселения Олонецкого национального муниципального района»

Условные обозначения:


- красные линии
- границы административных делений
- образуемые земельные участки из земель неразграниченной собственности
- образуемые части земельных участков из земель разграниченной собственности
- границы суш. земельных участков, учтенных в ЕГРН
- 10:14:0070201:2 - номер суш. земельных участков, учтенных в ЕГРН
- :ЗУ1(1) - условный номер формируемого земельного участка (части земельного участка)
- 1 - номер характерных поворотных точек границ формируемых земельных участков (частей земельных участков)

						1028.3-ПМТ.ГМ.3	
Изм.	Кол.уч.	Лист	№ док.	Подп.	Дата	Строительство газопровода распределительного (уличная сеть) по д.Тахчелица, д.Путилица, д.Тахтасово, д.Иммалицы, д.Рыпушкалицы, д.Капшойла, Олонецкого городского поселения Олонецкого национального муниципального района	
ГИП		Алейникова				Основная часть проекта межевания территории. (Тахтасово, Иммалицы)	Стадия: ПМТ; Лист: 7; Листов:
Нач. отд.							
Гл. спец.							
Проверил		Бодяга				Чертеж межевания территории. Фрагмент 5. М 1 : 1 000.	ООО "Удмуртгазпроект"
Разраб.		Ахатов					
Н. контр.		Бутолина					

Чертеж межевания территории.

Фрагмент 1.

Схема расположения фрагментов

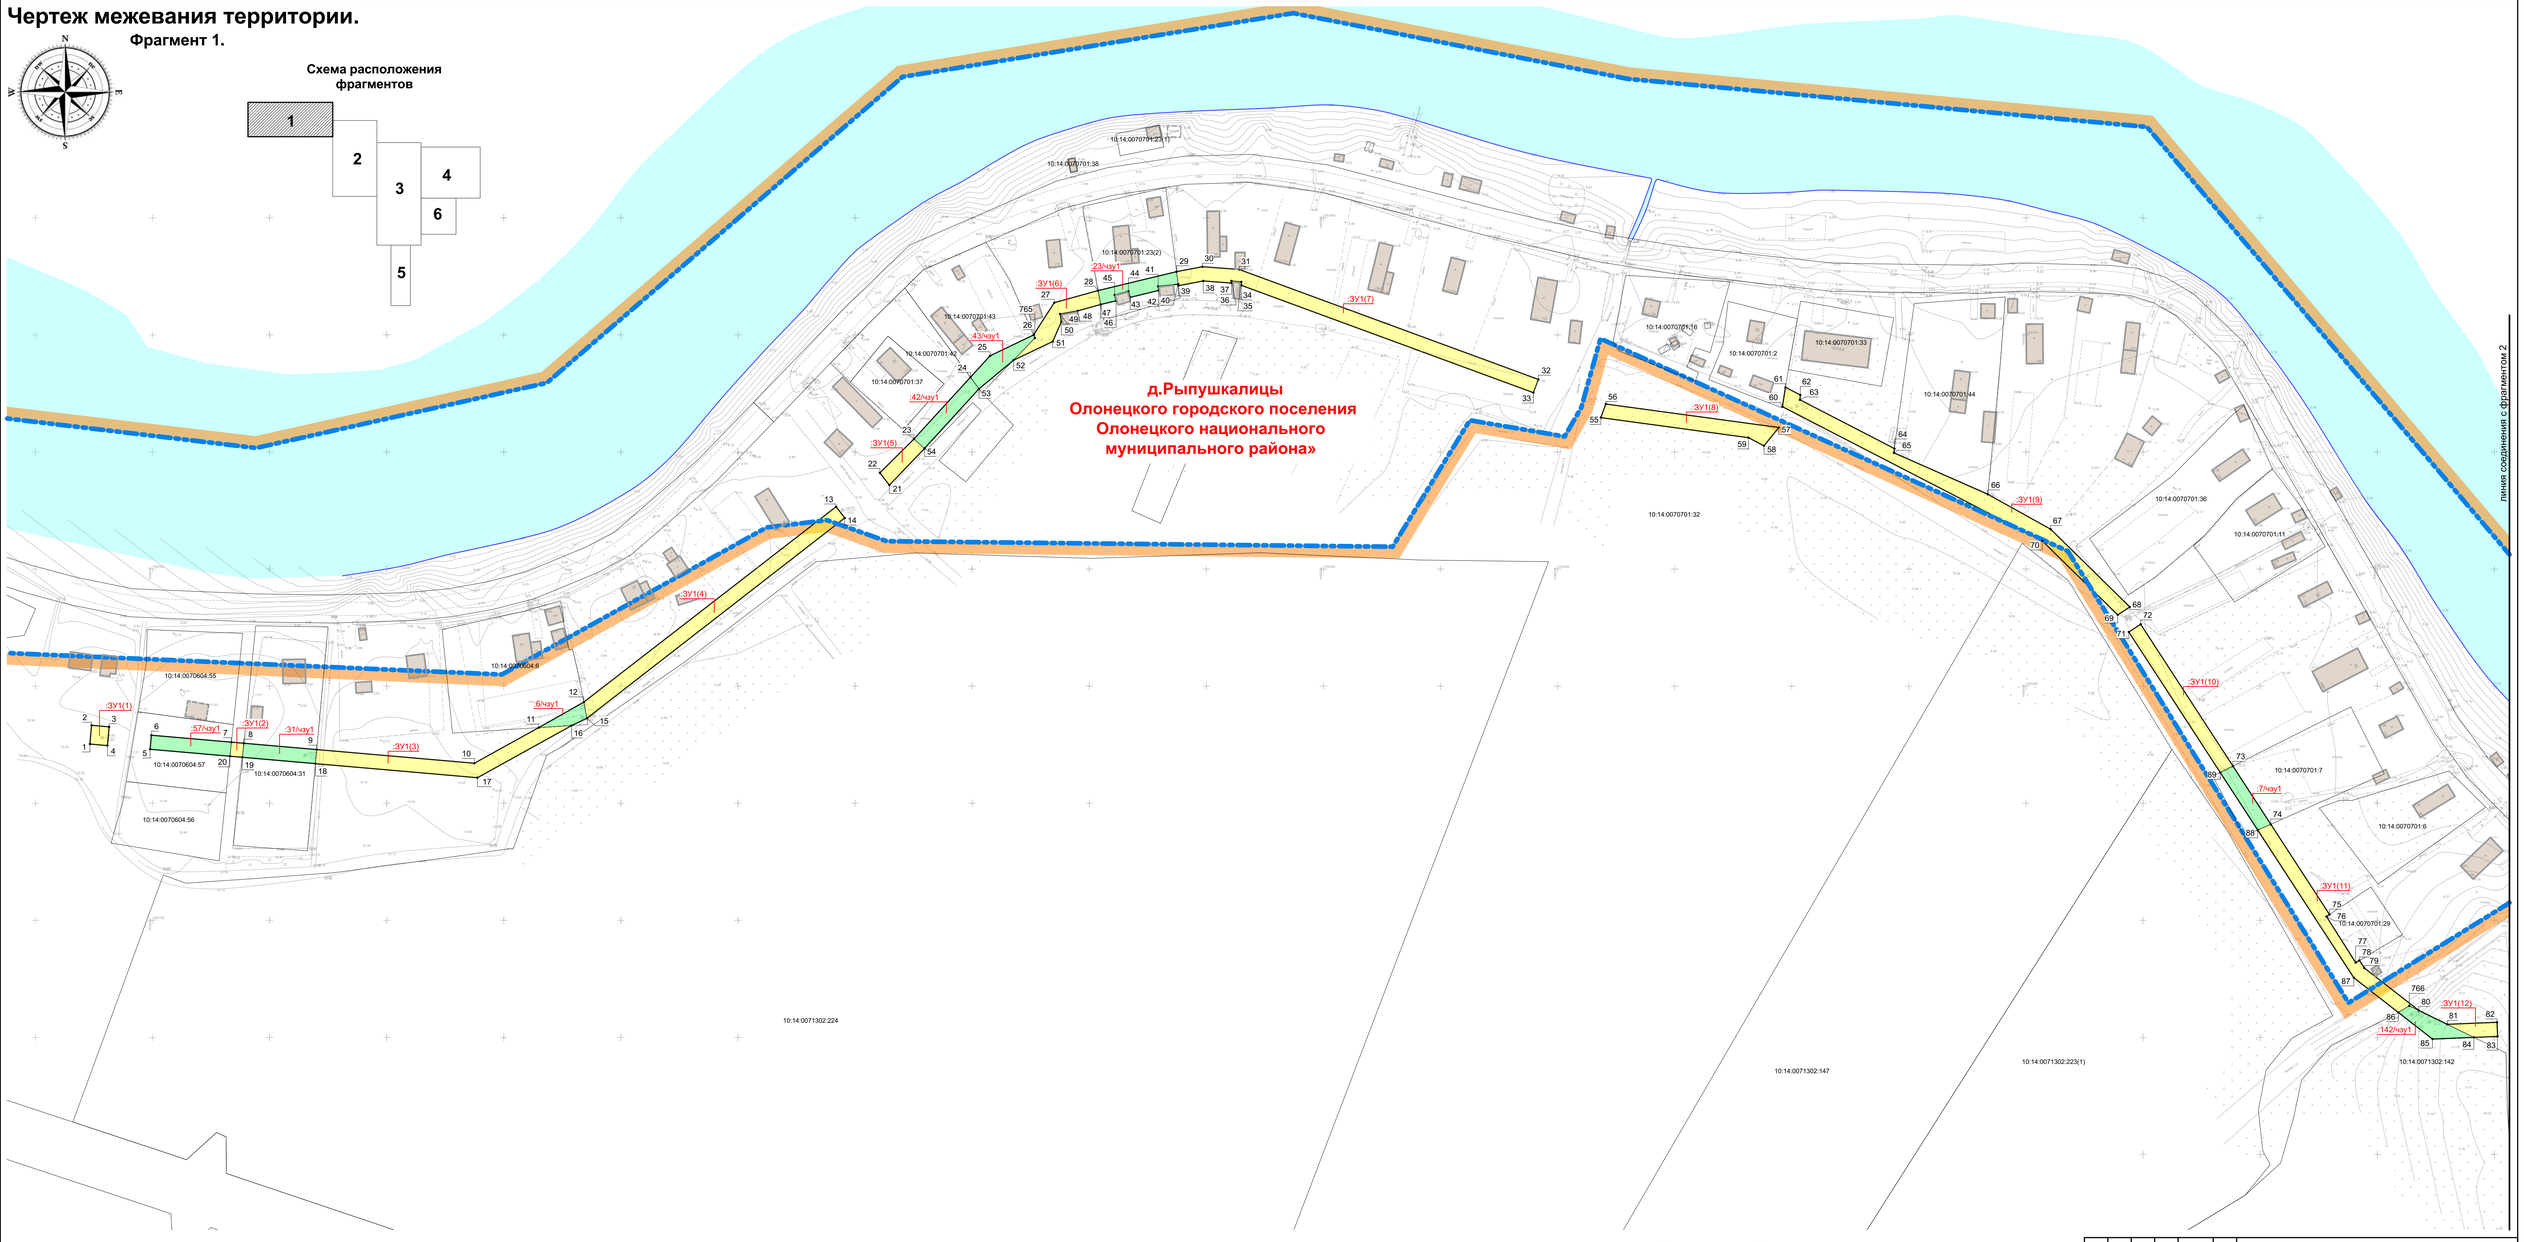

Условные обозначения:


- красные линии
- границы административных делений
- образуемые земельные участки из земель неразграниченной собственности
- образуемые части земельных участков из земель разграниченной собственности
- границы суш. земельных участков, учтенных в ЕГРН
10:14:0070201:2 - номер суш. земельных участков, учтенных в ЕГРН
:ЗУ1(1) - условный номер формируемого земельного участка (части земельного участка)
1 - номер характерных поворотных точек границ формируемых земельных участков (частей земельных участков)

						1028.4-ПМТ.ГМ.3	
Изм.	Кол.уч.	Лист	№ док.	Подп.	Дата	Строительство газопровода распределительного (уличная сеть) по д.Ткачелицк, д.Пупилицк, д.Ткачсово, д.Ималицы, д.Рыпушкалицы, д.Кашшойла, Олонецкого городского поселения Олонецкого национального муниципального района	
ГИП		Алейникова				Основная часть проекта межевания территории. (Рыпушкалицы)	Стадия: ПМТ; Лист: 8; Листов:
Нач. отд.							
Гл. спец.							
Проверил		Бодяга				Чертеж межевания территории. Фрагмент 1. М 1 : 1 000.	ООО "Удмуртгазпроект"
Разраб.		Ахатов					
Н. контр.		Бутолина					

Чертеж межевания территории.

Фрагмент 2.

Схема расположения фрагментов

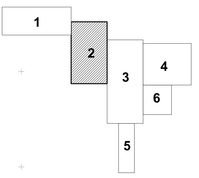

Ведомость площадей и границ образуемых частей земельных участков

№ п/п	Кадастровый номер, адресный ориентир земельного участка / квартала по данным ГКН из площади которого образуются зем. участки (часть зем. участка)	Категория земель	Условное обозначение образуемого земельного участка / части земельного участка	Код классификатора видов разрешенного использования образуемого зем. участка / части зем. участка	Площадь, кв.м. образуемая	Площадь, кв.м. общая	Правообладатель
1	2	3	4	5	6	7	8
1	**10:14:0070004:6**/ Республика Карелия, Олонецкий район, д. Рыпушкалицы, д.120;		6/чзу1		92	2 680	Собственность, № 10-10-01/054/2014-462 от 16.05.2014, Андронов Иван Тихонович
2	**10:14:0070702:7**/ установлено относительно ориентира, расположенного в границах участка. Ориентир жилой дом. Почтовый адрес ориентира: почтовый адрес ориентира: Республика Карелия, Олонецкий район, деревня Рыпушкалицы, дом 100		7/чзу1	для ведения личного подсобного хозяйства	177	2 000	Собственность, № 10-10-01/037/2008-210 от 11.09.2008, Воробьев Вячеслав Анатольевич
3	**10:14:0070702:8**/ Земельный участок расположен в кадастровом квартале деревни Рыпушкалицы №10:14:07 02 Олонецкого кадастрового района		8/чзу1	для огородничества	96	4 300	Собственность, № 10-10-01/037/2008-300 от 27.06.2008, Мельников Виктор Петрович
4	**10:14:0070704:9**/ Республика Карелия, Олонецкий район, д. Рыпушкалицы, д. 72		9/чзу1	для индивидуального жилищного строительства	33	2 100	Долевая собственность, № 10-10-01/176/2006-525 от 16.01.2007, 1/3, Сухо Вадим Александрович; Долевая собственность, № 10-10-01/176/2006-525 от 16.01.2007, 1/3, Сухо Ирина Александровна;
5	**10:14:0070703:10:**/ Республика Карелия , Олонецкий р-н , д.Рыпушкалицы, д20		10/чзу1	для ведения личного подсобного хозяйства	216	2 000	Собственность, № 10-10-01/055/2010-180323 от 17.08.2010, 1/13, Чудинов Семен Анатольевич; Долевая собственность, № 10-10-07/010/10-10/001/2018-1 от 23.01.2018, 1/6, Кудрявцева Ирина Васильевна; Долевая собственность, № 10-14-0070703-10-10/001/2018-2 от 23.01.2018, 1/6, Тютина Надежда Болеславна ;Долевая собственность, № 10-14-0070703-10-10/001/2018-4 от 23.01.2018, 1/6, Шемелина Валентина Константиновна
6	**10:14:0070704:13:**/ Республика Карелия, Олонецкий район, д. Рыпушкалицы, ул. Новая, д. 1		13/чзу1	для строительства индивидуального жилого дома	160	1 500	Государственная собственность
7	**10:14:0070704:14:**/ Республика Карелия, Олонецкий район, д.Рыпушкалицы, земельный участок расположен в северо-западной части кадастрового квартала 10:14:07 07 04		14/чзу1	для индивидуального жилищного строительства	177	1 400	Собственность, № 10-10/001-10/001/020/2015-9(6)/1 от 20.07.2015, Блощук Анастасия Александровна
8	**10:14:0070704:17:**/ Республика Карелия, Олонецкий район, д. Рыпушкалицы, на земельном участке расположен садовый жилой дом №75.		17/чзу1	для ведения личного подсобного хозяйства	47	2 200	Собственность, № 10-10-01/042/2009-323 от 23.07.2009, Гилязова Марина Евгеньевна
9	**10:14:0070704:18:**/ Республика Карелия, Олонецкий район, д.Рыпушкалицы, ул. Полевая, д.6		18/чзу1	для строительства индивидуального жилого дома	131	1 060	Аренда №10-10-01/062/2013-597 от 15.06.2013, Журавлев Игорь Борисович
10	**10:14:0070704:19:**/ Республика Карелия, Олонецкий район, д. Рыпушкалицы;		19/чзу1	для ведения личного подсобного хозяйства	196	1 482	Аренда № 10-10-01/021/2011-229 от 09.03.2011, Пашковский Степан Владимирович
11	**10:14:0070705:21:**/ Республика Карелия, Олонецкий район, деревня Рыпушкалицы, дом 36		21/чзу1	индивидуальные жилые дома, территориальная зона ЖЗ. Зона застройки индивидуальными и блокированными жилыми домами	67	1 200	Собственность, № 10-10/001-10/001/004/2015-982/1 от 20.07.2015, Блощук Анастасия Александровна
12	**10:14:0070701:23:**/ установлено относительно ориентира, расположенного в границах участка. Ориентир жилой дом. Почтовый адрес ориентира: Республика Карелия, Олонецкий район, деревня Рыпушкалицы, дом 135		23/чзу1	для ведения личного подсобного хозяйства	179	3 080	Долевая собственность, № 10-10-06/065/2013-495 от 15.07.2013, 1/4, Шемелин Денис Николаевич; Долевая собственность, № 10-10-01/065/2013-495 от 15.07.2013, 1/4, Шемелина Ирина Николаевна; Долевая собственность, № 10-10-01/065/2013-495 от 15.07.2013, 1/4, Шемелин Арсений Денисович; Долевая собственность, № 10-10-01/065/2013-495 от 15.07.2013, 1/4, Шемелина Алёна Викторовна.
13	**10:14:0070705:27:**/ установлено относительно ориентира, расположенного в границах участка. Ориентир жилой дом. Почтовый адрес ориентира: почтовый адрес ориентира: Республика Карелия, Олонецкий район, деревня Рыпушкалицы, дом 40		27/чзу1	для ведения личного подсобного хозяйства	121	2 275	Собственность, № 10-10-01/001/2009-287 от 20.02.2009, Данилов Николай Иванович
14	**10:14:0070704:31:**/ Республика Карелия, Олонецкий район, деревня Кальшойла, дом 122		31/чзу1	для индивидуального жилищного строительства	188	2 970	Собственность, № 10-10-01/068/2013-465 от 23.07.2013, Никитина Анастасия Викторовна
15	**10:14:0070701:42:**/ Республика Карелия, Олонецкий район, д. Рыпушкалицы	земли населенных пунктов	42/чзу1	для ведения личного подсобного хозяйства	213	3 900	Собственность, № 10-10/001-10/001/014/2016-1247/2 от 15.06.2016, Буланов Сергей Павлович
16	**10:14:0070701:43:**/ Республика Карелия, Олонецкий район, д. Рыпушкалицы, д. 117		43/чзу1	для ведения личного подсобного хозяйства	182	3 900	Собственность, № 10-10/001-10/001/014/2016-1045/2 от 01.06.2016, Буланов Александр Павлович
17	**10:14:0070702:46:**/ Республика Карелия, Олонецкий район, д. Рыпушкалицы, у дома №87		46/чзу1	индивидуальные жилые дома, территориальная зона ЖЗ. Зона застройки индивидуальными и блокированными жилыми домами	285	3 500	Аренда № 10-10/001-10/001/004/2015-7192 от 29.09.2015, Сизова Александра Павловна
18	**10:14:0070702:49:**/ Российская Федерация, Республика Карелия, Олонецкий городской поселение, Олонецкое городское поселение, д.82		49/чзу1	индивидуальные жилые дома, территориальная зона ЖЗ. Зона застройки индивидуальными и блокированными жилыми домами	85	3 500	Собственность, № 10-14-0070702-49-10/001/2017-1 от 13.10.2017, Мытлошкин Василий Павлович
19	**10:14:0070703:51:**/ Республика Карелия, Олонецкий район, д. Рыпушкалицы, д.14		51/чзу1	для ведения личного подсобного хозяйства	59	1 900	Собственность, № 10-10-01/126/2010-015 от 10.11.2010, Шемелин Денис Николаевич
20	**10:14:0070704:53:**/ Российская Федерация, Республика Карелия, Олонецкий район, Олонецкое городское поселение, д. Кальшойла		53/чзу1	для ведения личного подсобного хозяйства. Территориальная зона: ЖЗ - Зона застройки индивидуальными и блокированными жилыми домами	205	1 248	Собственность, № 10-14-0070704-53-10/001/2017-1 от 30.12.2017, Фомина Тамара Михайловна
21	**10:14:0070703:62:**/ Республика Карелия, Олонецкий район, д. Рыпушкалицы, д.1/		62/чзу1	для ведения личного подсобного хозяйства	190	2 420	Собственность, № 10-10-01/066/2013-581 от 29.10.2013, Белодина Мария Васильевна
22	**10:14:0070705:62:**/ Республика Карелия, Олонецкий район, д. Рыпушкалицы, д. 49.		62/чзу1	индивидуальные жилые дома, Территориальная зона: ЖЗ	230	1 500	Долевая собственность, № 10-14-0070705-62-10/001/2017-2 от 13.05.2017, 1/2, Морозов Сергей Владимирович; Долевая собственность, № 10-14-0070705-62-10/001/2017-1 от 13.05.2017, 1/2, Кузьмин Артём Игоревич; Долевая собственность, № 10-14-0070705-62-10/001/2017-3 от 23.05.2017, 1/2, Морозов Илья Сергеевич; Долевая собственность, № 10-14-0070705-62-10/001/2017-4 от 23.05.2017, 1/2, Морозова Ольга Алексеевна
23	Республика Карелия, Олонецкий район, д. Рыпушкалицы, ул. Лесная, д. 7		65/чзу1	для индивидуального жилищного строительства	253	1 840	Собственность, № 10-10-01/070/2015-10/001/2017-1 от 22.02.2017, Калашников Владимир Анатольевич
24			65/чзу2		98		
25	Республика Карелия, Олонецкий район, д. Рыпушкалицы, ул. Лесная		73/чзу1	для индивидуального жилищного строительства	170	1 500	Аренда №10-10-01/022/2011-129 от 16.03.2011, Кухта Андрей Анатольевич
26	**10:14:0070703:75:**/ Республика Карелия, Олонецкий район, д. Рыпушкалицы, д. 25		75/чзу1	для приусадебного участка	92	1 100	Собственность, № 10-10-01/001-10/001/020/2015-10(1) от 27.04.2015, Круглов Александр Иванович
27	**10:14:0070704:79:**/ Республика Карелия, Олонецкий район, д. Рыпушкалицы, д. 69в		75/чзу1	для обслуживания многоквартирного жилого дома	180	1 095	Общая долевая собственность, № от 24.03.2011 г. Собственники помещений многоквартирного дома
28	**10:14:0070704:76:**/ Республика Карелия, Олонецкий район, д. Рыпушкалицы, д. 24а		76/чзу1		103	980	
29	**10:14:0070704:79:**/ Республика Карелия, Олонецкий район, д. Рыпушкалицы, д. 23в		79/чзу1		88	930	Общая долевая собственность, № 6-1-1 от 18.08.2011 г. Собственники помещений многоквартирного дома
30	**10:14:0070702:82:**/ Республика Карелия, Олонецкий район, д. Рыпушкалицы, д. 70в		82/чзу1		56	1 109	Общая долевая собственность, № от 24.03.2011 г. Собственники помещений в многоквартирном доме
31	**10:14:0070703:83:**/ Республика Карелия, Олонецкий район, д. Рыпушкалицы, д. 68в		83/чзу1		209	1 177	Общая долевая собственность, № 6-1-1 от 18.08.2011 г. Собственники помещений многоквартирного дома
32	**10:14:0070706:84:**/ Республика карелия, Олонецкий район, д. Рыпушкалицы, ул. Луговая		84/чзу1	для строительства индивидуального жилого дома	177	1 500	Аренда, № 10-10-01/030/2011-290 от 21.06.2011, Андреев Андрей Иванович
33	**10:14:0070706:99:**/ Республика Карелия, Олонецкий район, д. Рыпушкалицы, ул. Луговая		99/чзу1	для индивидуального жилищного строительства	212	1 500	Аренда, № 10-10-01/025/2012-005 от 06.02.2012, Иванов Николай Николаевич
34	**10:14:0070706:100:**/ Республика Карелия, Олонецкий район, д. Рыпушкалицы, ул. Луговая		100/чзу1		116	1 500	Собственность, № 10-10-01/104/2014-144 от 28.10.2014, Кочергатов Иван Николаевич
35	**10:14:0070706:104:**/ Республика Карелия, Олонецкий район, д. Рыпушкалицы		104/чзу1	для строительства индивидуального жилого дома	137	1 900	Собственность, № 10-10-01/025/2012-178 от 25.06.2012, Шемелина Анастасия Анатольевна
36	**10:14:0070706:117:**/ Республика Карелия, Олонецкий район, д. Рыпушкалицы		117/чзу1	для индивидуального жилищного строительства	56	1 500	Аренда, № 10-10-01/004/2013-120 от 4.09.2013, Гаврилова Ольга Сергеевна
37	**10:14:0071302:142:**/ Республика Карелия, Олонецкий район, Олонецкое городское поселение, Олонецкий район, Олонецкое городское поселение, Олонецкий район, Олонецкое городское поселение

Чертеж межевания территории.

Фрагмент 3.

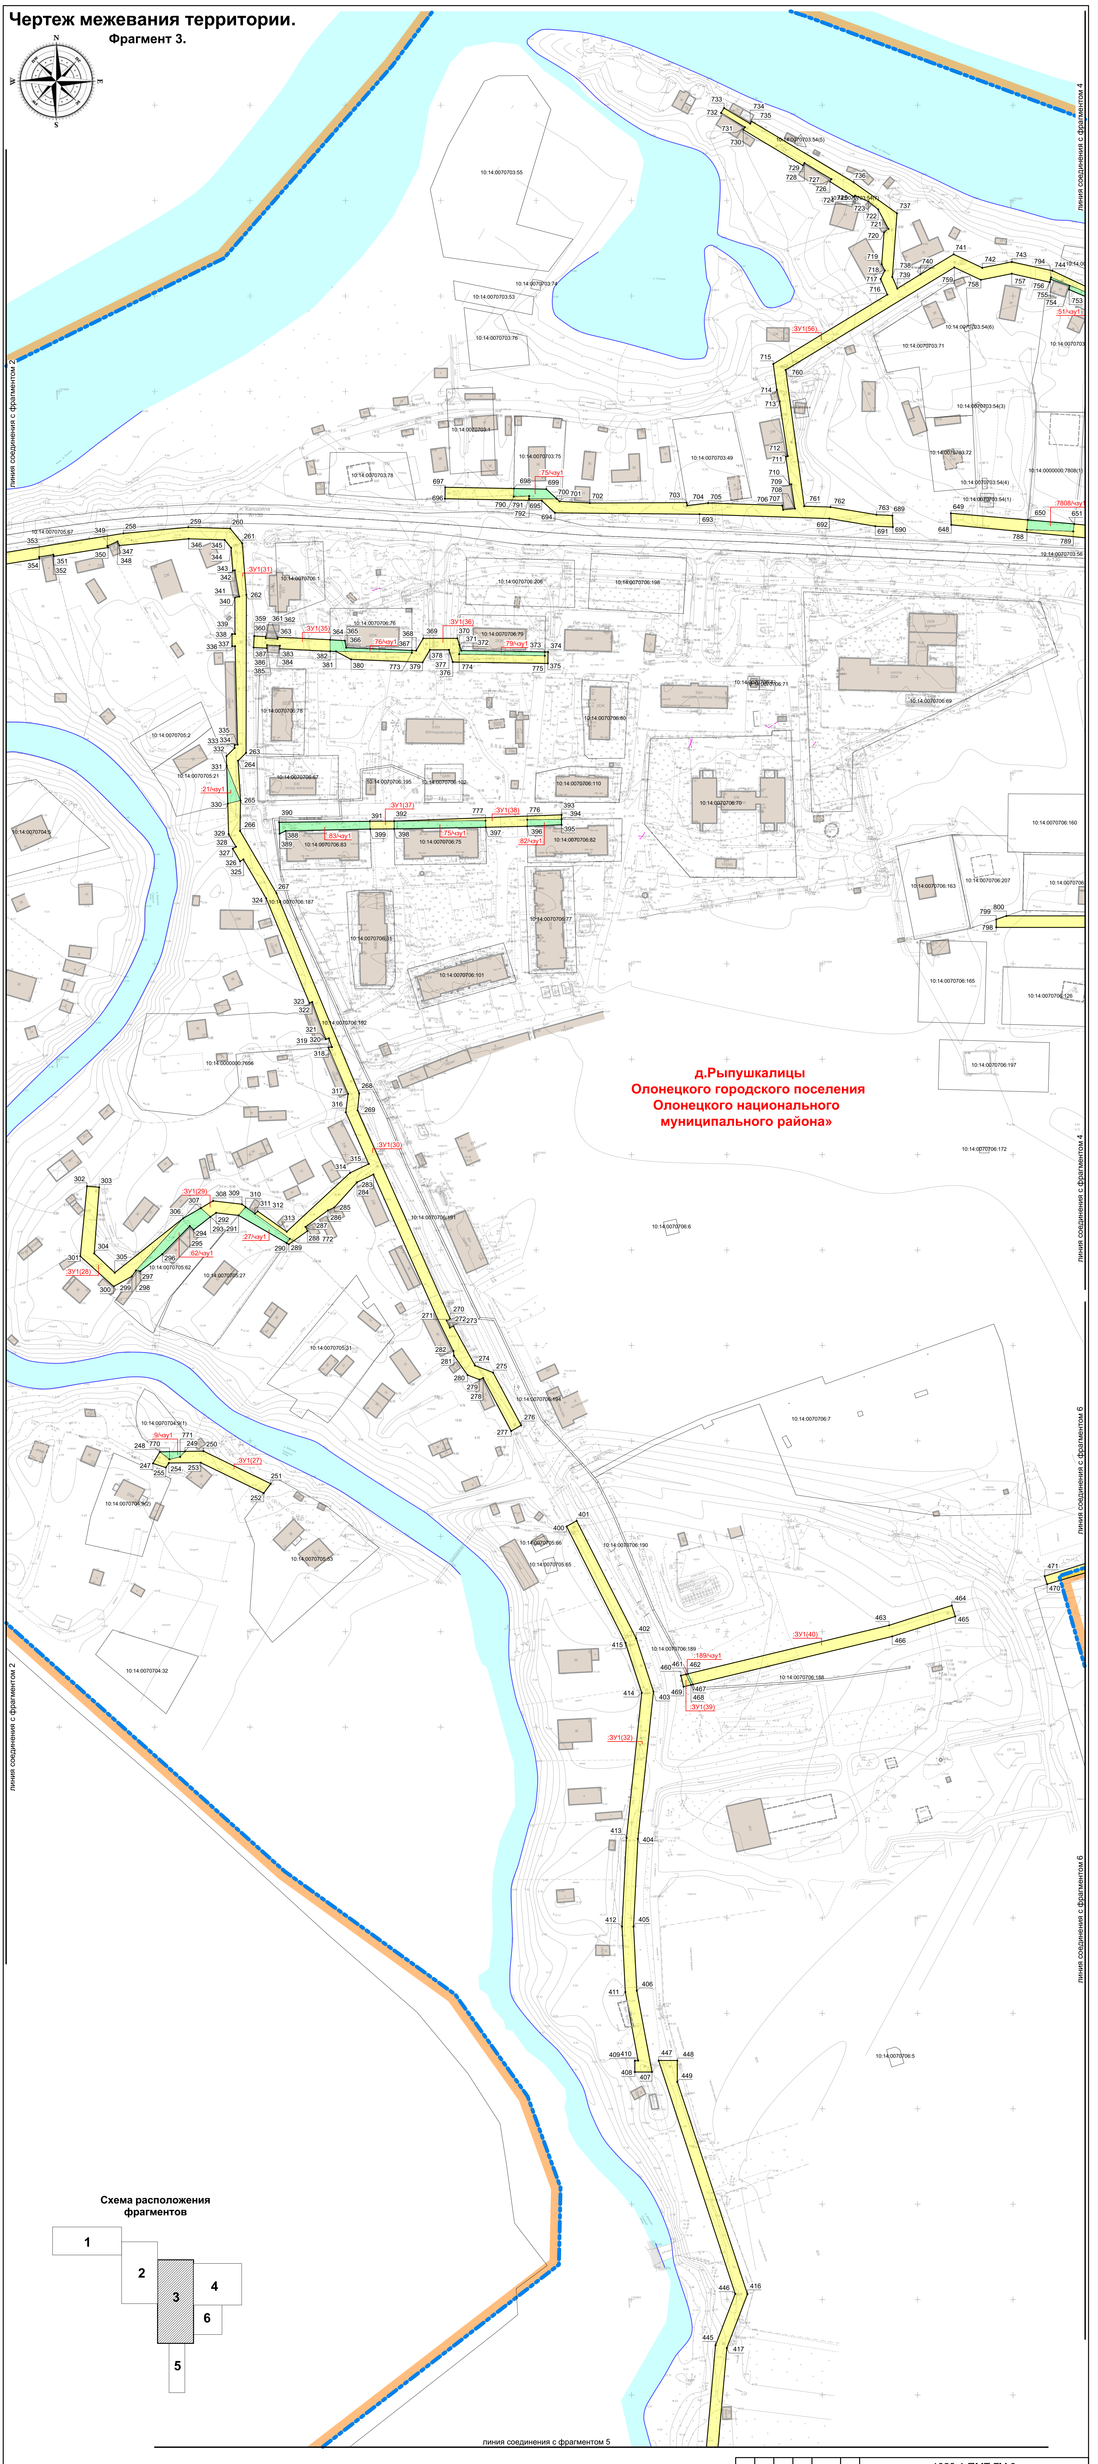


Схема расположения фрагментов

Условные обозначения:

- красные линии
- границы административных делений
- образуемые земельные участки из земель неразграниченной собственности
- образуемые части земельных участков из земель разграниченной собственности
- границы сущ. земельных участков, учтенных в ЕГРН
- 10:14:0070201:2 - номер сущ. земельных участков, учтенных в ЕГРН
- :ЗУ1(1) - условный номер формируемого земельного участка (часть земельного участка)
- 1 - номер характерных поворотных точек границ формируемых земельных участков (частей земельных участков)

Изм.	Кол.уч.	Лист	№ док.	Подп.	Дата	1028.4-ПМТ.ГМ.3		
						Строительство газопровода распределительного (уличная сеть) по д.Татчелица, д.Пулгилица, д.Тахтасово, д.Имвалицы, д.Рыпушкалицы, д.Кашшойла, Олонецкого городского поселения Олонецкого национального муниципального района		
ГИП		Алейникова				Основная часть проекта межевания территории. (Рыпушкалицы)	Стадия	Лист	Листов
Нач. отд.							ПМТ	10	
Гл. спец.									
Проверил		Бодяга				Чертеж межевания территории. Фрагмент 3. М 1 : 1 000.	ООО "Удмуртгазпроект"		
Разраб.		Акатов							
Н. контр.		Бутолина							

Чертеж межевания территории.

Фрагмент 4.


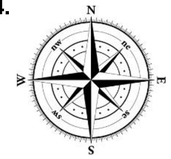


Схема расположения фрагментов

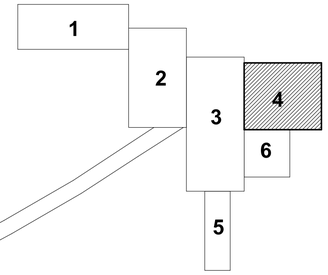

д.Рыпушкалицы
Олонецкого городского поселения
Олонецкого национального
муниципального района»

линия соединения с фрагментом 3

линия соединения с фрагментом 6

Условные обозначения:

- красные линии
- границы административных делений
- образуемые земельные участки из земель неразграниченной собственности
- образуемые части земельных участков из земель разграниченной собственности
- границы сущ. земельных участков, учтенных в ЕГРН

10:14:0070201:2 - номер сущ. земельных участков, учтенных в ЕГРН

:3У1(1) - условный номер формируемого земельного участка (части земельного участка)

1 - номер характерных поворотных точек границ формируемых земельных участков (частей земельных участков)

						1028.4-ПМТ.ГМ.3	
						Строительство газопровода распределительного (уличная сеть) по д.Татчелица, д.Путилица, д.Тахтасово, д.Иммалицы, д.Рыпушкалицы, д.Капшойла, Олонецкого городского поселения Олонецкого национального муниципального района	
Изм.	Кол.уч.	Лист	№ док.	Подп.	Дата		
ГИП		Алейникова				Основная часть проекта межевания территории. (Рыпушкалицы)	Стадия: ПМТ; Лист: 11; Листов:
Нач. отд.							
Гл. спец.							
Проверил		Бодяга					
Разраб.		Ахатов				Чертеж межевания территории. Фрагмент 4. М 1 : 1 000.	ООО "Удмуртгазпроект"
Н. контр.		Бутолина					

Чертеж межевания территории.

Фрагмент 5.



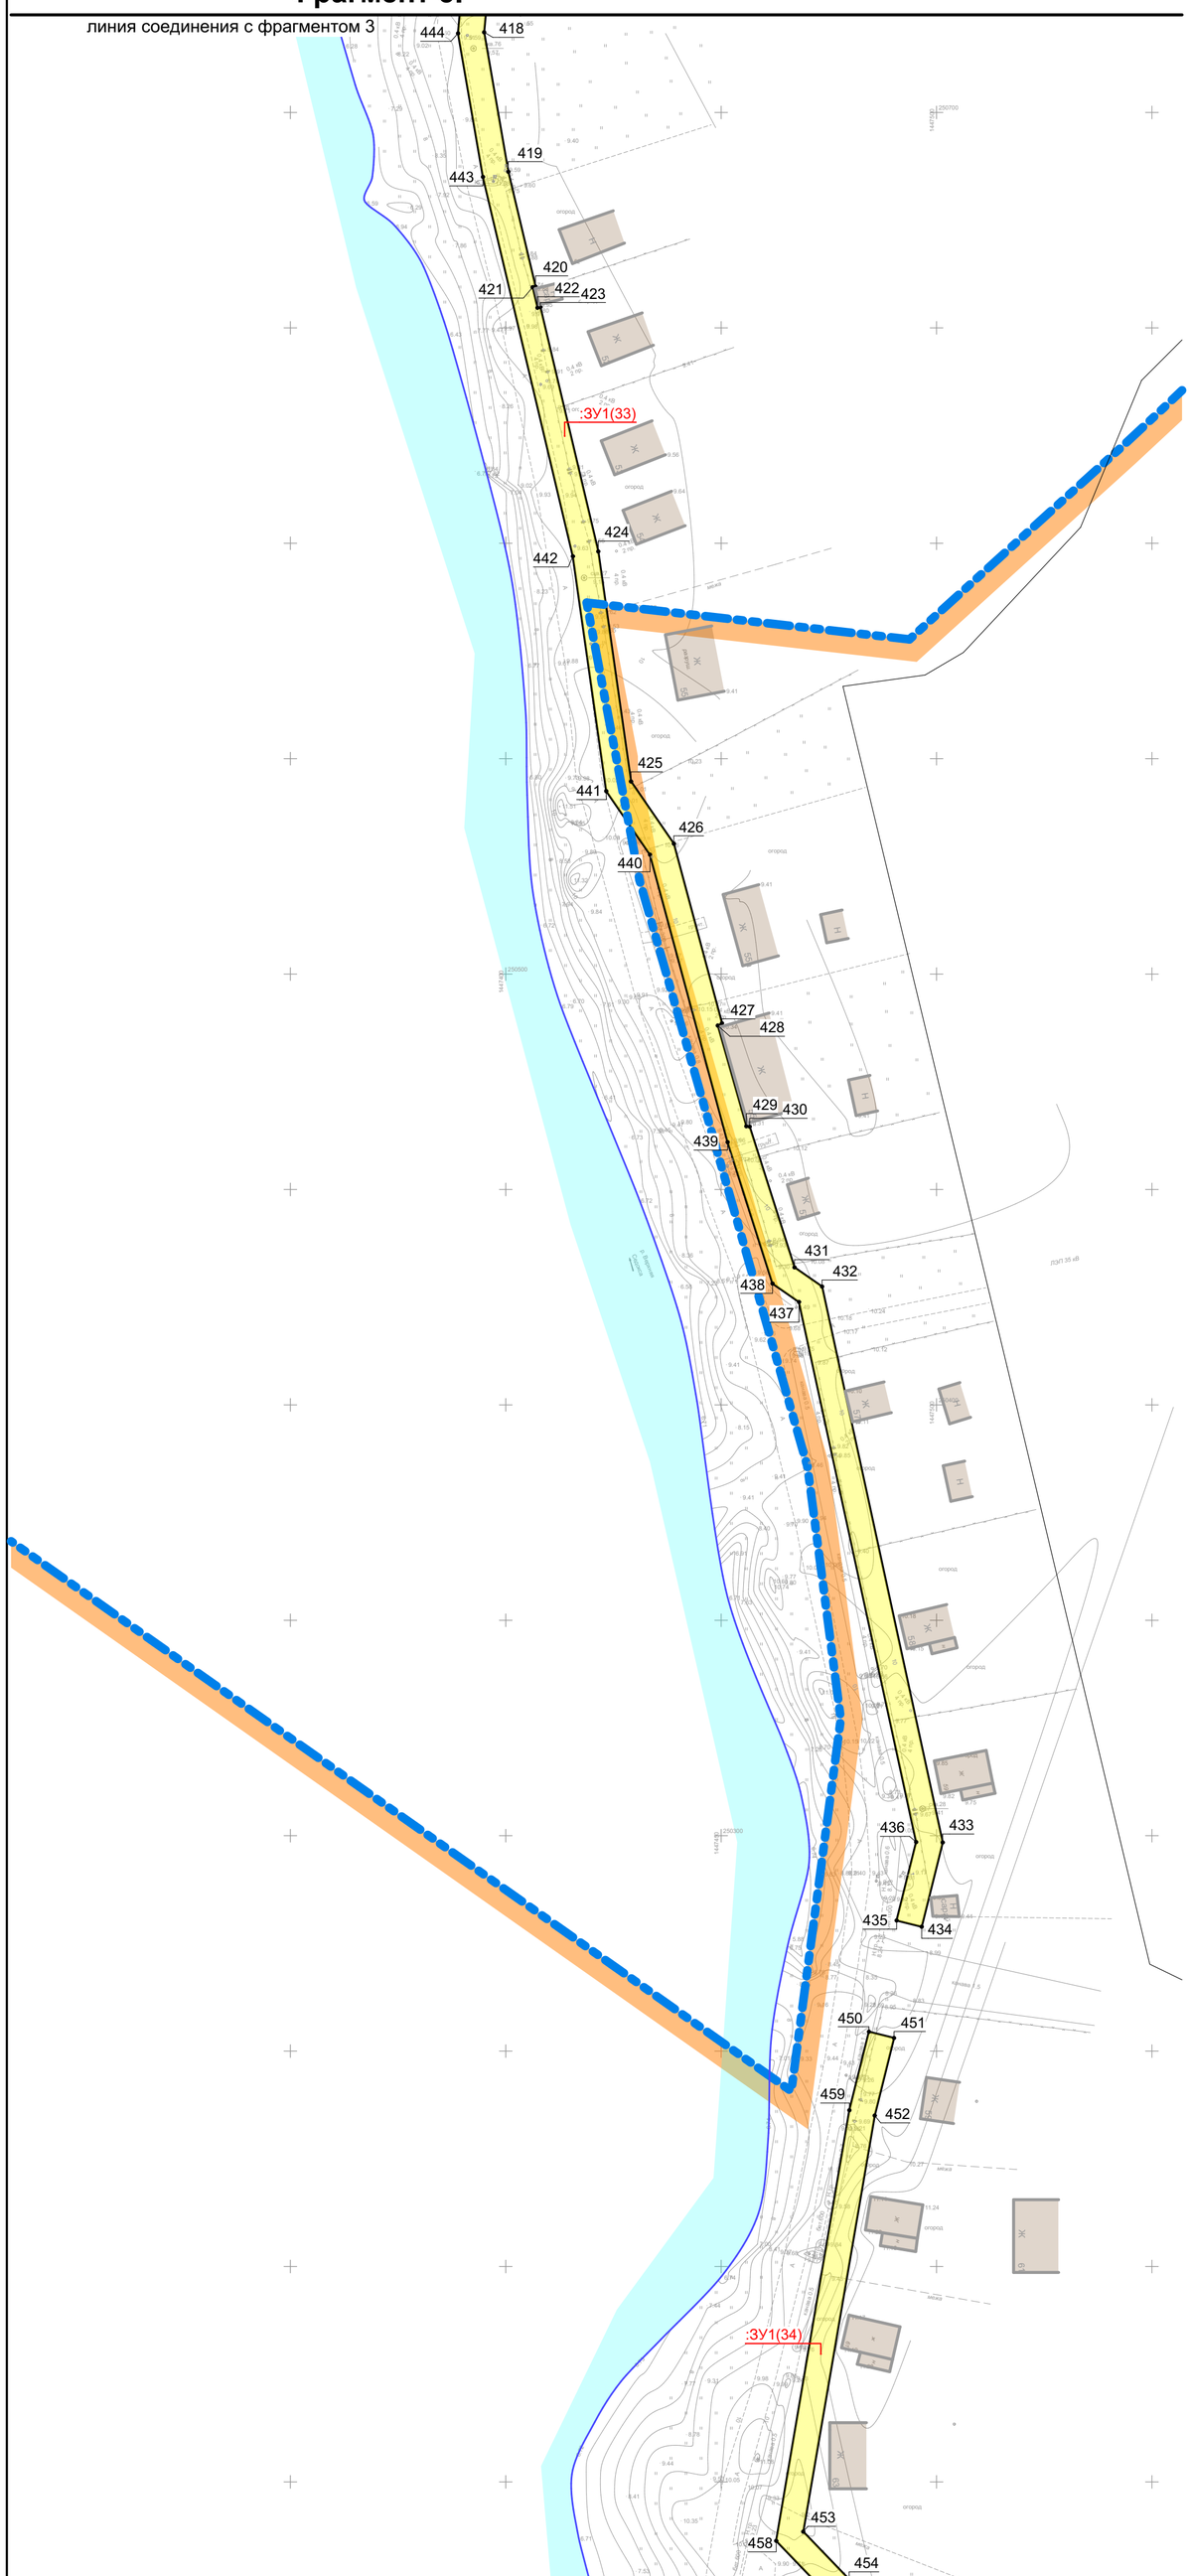


Схема расположения фрагментов

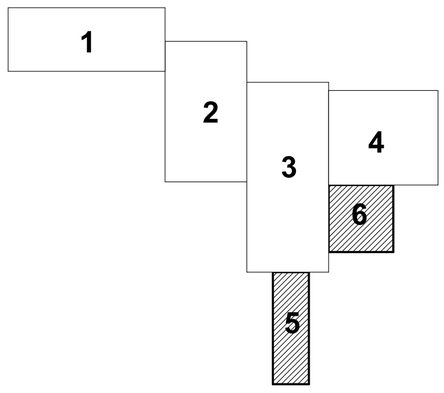

Фрагмент 6.

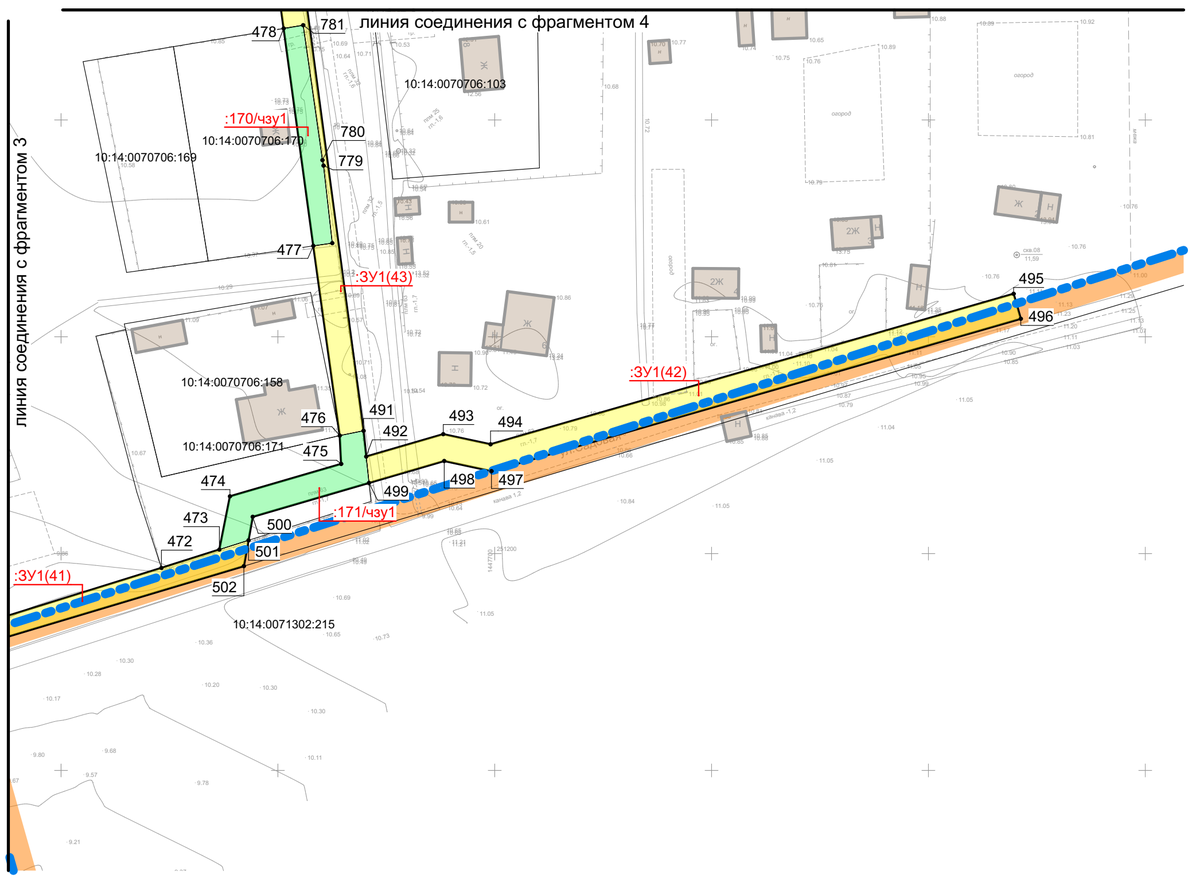

д.Рыпушкалицы
Олонецкого городского поселения
Олонецкого национального
муниципального района»

Условные обозначения:

- красные линии
- границы административных делений
- образуемые земельные участки из земель неразграниченной собственности
- образуемые части земельных участков из земель разграниченной собственности
- границы сущ. земельных участков, учтенных в ЕГРН

10:14:0070201:2 - номер сущ. земельных участков, учтенных в ЕГРН

:ЗУ1(1) - условный номер формируемого земельного участка (части земельного участка)


1 - номер характерных поворотных точек границ формируемых земельных участков (частей земельных участков)

						1028.4-ПМТ.ГМ.3	
						Строительство газопровода распределительного (уличная сеть) по д.Татчелица, д.Путилица, д.Тахтасово, д.Иммалицы, д.Рыпушкалицы, д.Капшойла, Олонецкого городского поселения Олонецкого национального муниципального района	
Изм.	Кол.уч.	Лист	№ док.	Подп.	Дата		
ГИП		Алейникова				Основная часть проекта межевания территории. (Рыпушкалицы)	Стадия: ПМТ; Лист: 12; Листов:
Нач. отд.							
Гл. спец.							
Проверил		Бодяга					
Разраб.		Ахатов				Чертеж межевания территории. Фрагменты 5, 6. М 1 : 1 000.	ООО "Удмуртгазпроект"
Н. контр.		Бутолина					

Чертеж межевания территории.

Фрагмент 1.

Схема расположения фрагментов

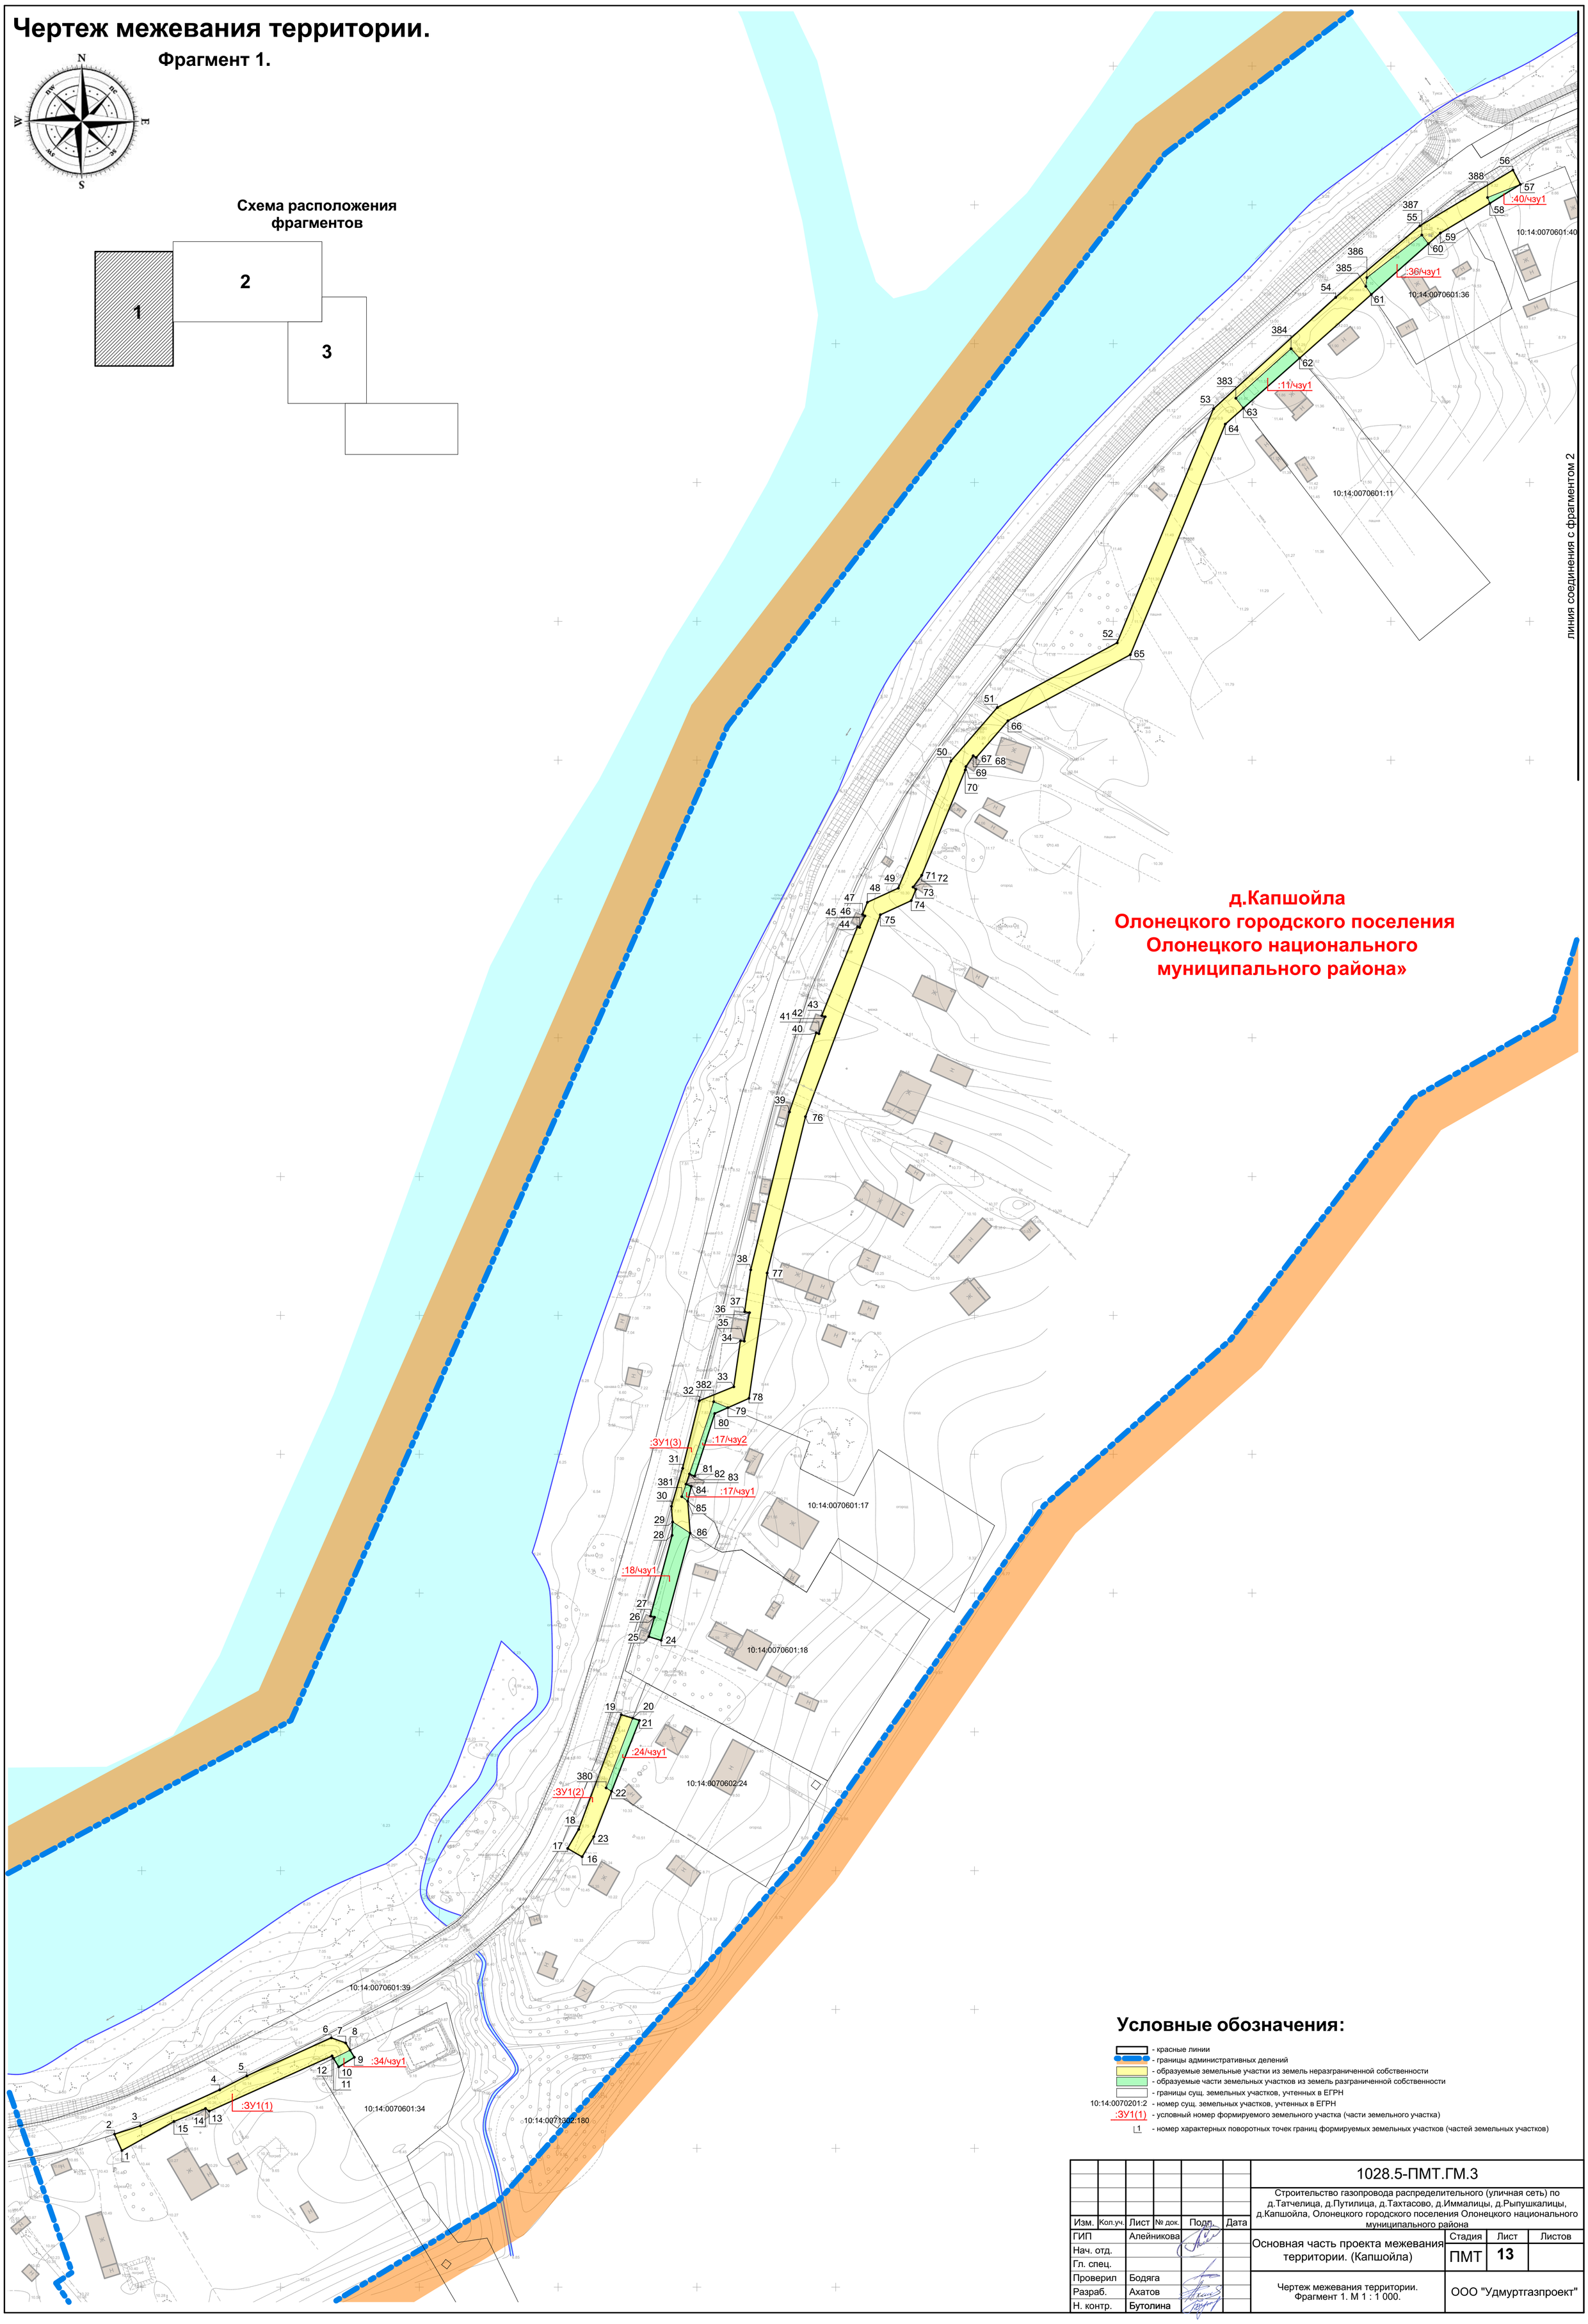


Условные обозначения:

- красные линии
- границы административных делений
- образуемые земельные участки из земель неразграниченной собственности
- образуемые части земельных участков из земель разграниченной собственности
- границы сущ. земельных участков, учтенных в ЕГРН
10:14:0070201:2 - номер сущ. земельных участков, учтенных в ЕГРН
:ЗУ1(1) - условный номер формируемого земельного участка (части земельного участка)
1 - номер характерных поворотных точек границ формируемых земельных участков (частей земельных участков)

						1028.5-ПМТ.ГМ.3	
						Строительство газопровода распределительного (уличная сеть) по д.Татчелица, д.Путилица, д.Тахтасово, д.Иммалицы, д.Рыпушкалицы, д.Капшойла, Олонецкого городского поселения Олонецкого национального муниципального района	
Изм.	Кол.уч.	Лист	№ док.	Подп.	Дата		
ГИП		Алейникова				Основная часть проекта межевания территории. (Капшойла)	Стадия: ПМТ; Лист: 13; Листов:
Нач. отд.							
Гл. спец.							
Проверил		Бодяга					
Разраб.		Ахатов				Чертеж межевания территории. Фрагмент 1. М 1 : 1 000.	ООО "Удмуртгазпроект"
Н. контр.		Бутолина					

Чертеж межевания территории.

Фрагмент 2.

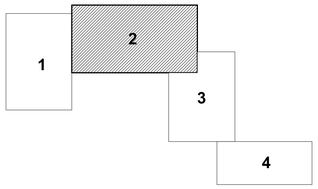



линия соединения с фрагментом 1

линия соединения с фрагментом 3

д.Капшойла
Олонецкого городского поселения
Олонецкого национального
муниципального района»

Условные обозначения:


- красные линии
- границы административных делений
- образуемые земельные участки из земель неразграниченной собственности
- образуемые части земельных участков из земель разграниченной собственности
- границы сущ. земельных участков, учтенных в ЕГРН
10:14:00702012 - номер сущ. земельных участков, учтенных в ЕГРН
:ЗУ1(1) - условный номер формируемого земельного участка (части земельного участка)
1 - номер характерных поворотных точек границ формируемых земельных участков (частей земельных участков)

							1028.5-ПМТ.ГМ.3
Изм.	Кол.уч.	Лист	№ док.	Подп.	Дата		Строительство газопровода распределительного (уличная сеть) по д.Ткачелица, д.Пупгица, д.Тактасово, д.Ималицы, д.Рыпушкалицы, д.Капшойла, Олонецкого городского поселения Олонецкого национального муниципального района
ГИП		Алейникова				Основная часть проекта межевания территории. (Капшойла)	Стадия: ПМТ; Лист: 14; Листов:
Нач. отд.							
Гл. спец.							
Проверил		Бодяга				Чертеж межевания территории. Фрагмент 2. М 1 : 1 000.	ООО "Удмуртгазпроект"
Разраб.		Ахатов					
Н. контр.		Бутолина					

Чертеж межевания территории.

Фрагмент 3.

Схема расположения фрагментов

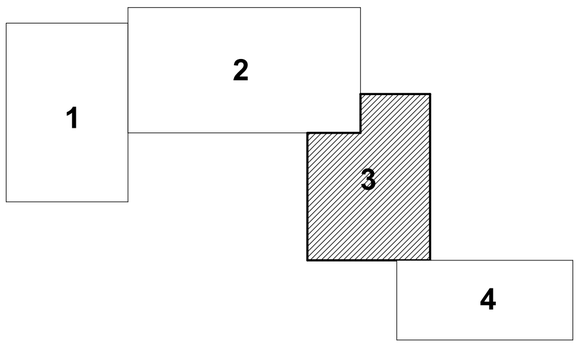

д.Капшойла
Олонецкого городского поселения
Олонецкого национального
муниципального района»

линия соединения с фрагментом 2

линия соединения с фрагментом 4

Условные обозначения:

- красные линии
- границы административных делений
- образуемые земельные участки из земель неразграниченной собственности
- образуемые части земельных участков из земель разграниченной собственности
- границы сущ. земельных участков, учтенных в ЕГРН

10:14:0070201:2 - номер сущ. земельных участков, учтенных в ЕГРН

:ЗУ1(1) - условный номер формируемого земельного участка (части земельного участка)

1 - номер характерных поворотных точек границ формируемых земельных участков (частей земельных участков)


						1028.5-ПМТ.ГМ.3
						Строительство газопровода распределительного (уличная сеть) по д.Татчелица, д.Путилица, д.Тахтасово, д.Иммалицы, д.Рыпушкалицы, д.Капшойла, Олонецкого городского поселения Олонецкого национального муниципального района
Изм.	Кол.уч.	Лист	№ док.	Подп.	Дата	
ГИП		Алейникова				Основная часть проекта межевания территории. (Капшойла)
Нач. отд.						Стадия: ПМТ; Лист: 15; Листов:
Гл. спец.						
Проверил		Бодяга				Чертеж межевания территории. Фрагмент 3. М 1 : 1 000.
Разраб.		Ахатов				ООО "Удмуртгазпроект"
Н. контр.		Бутолина				


Чертеж межевания территории.

Фрагмент 4.



Схема расположения фрагментов

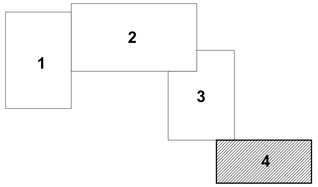

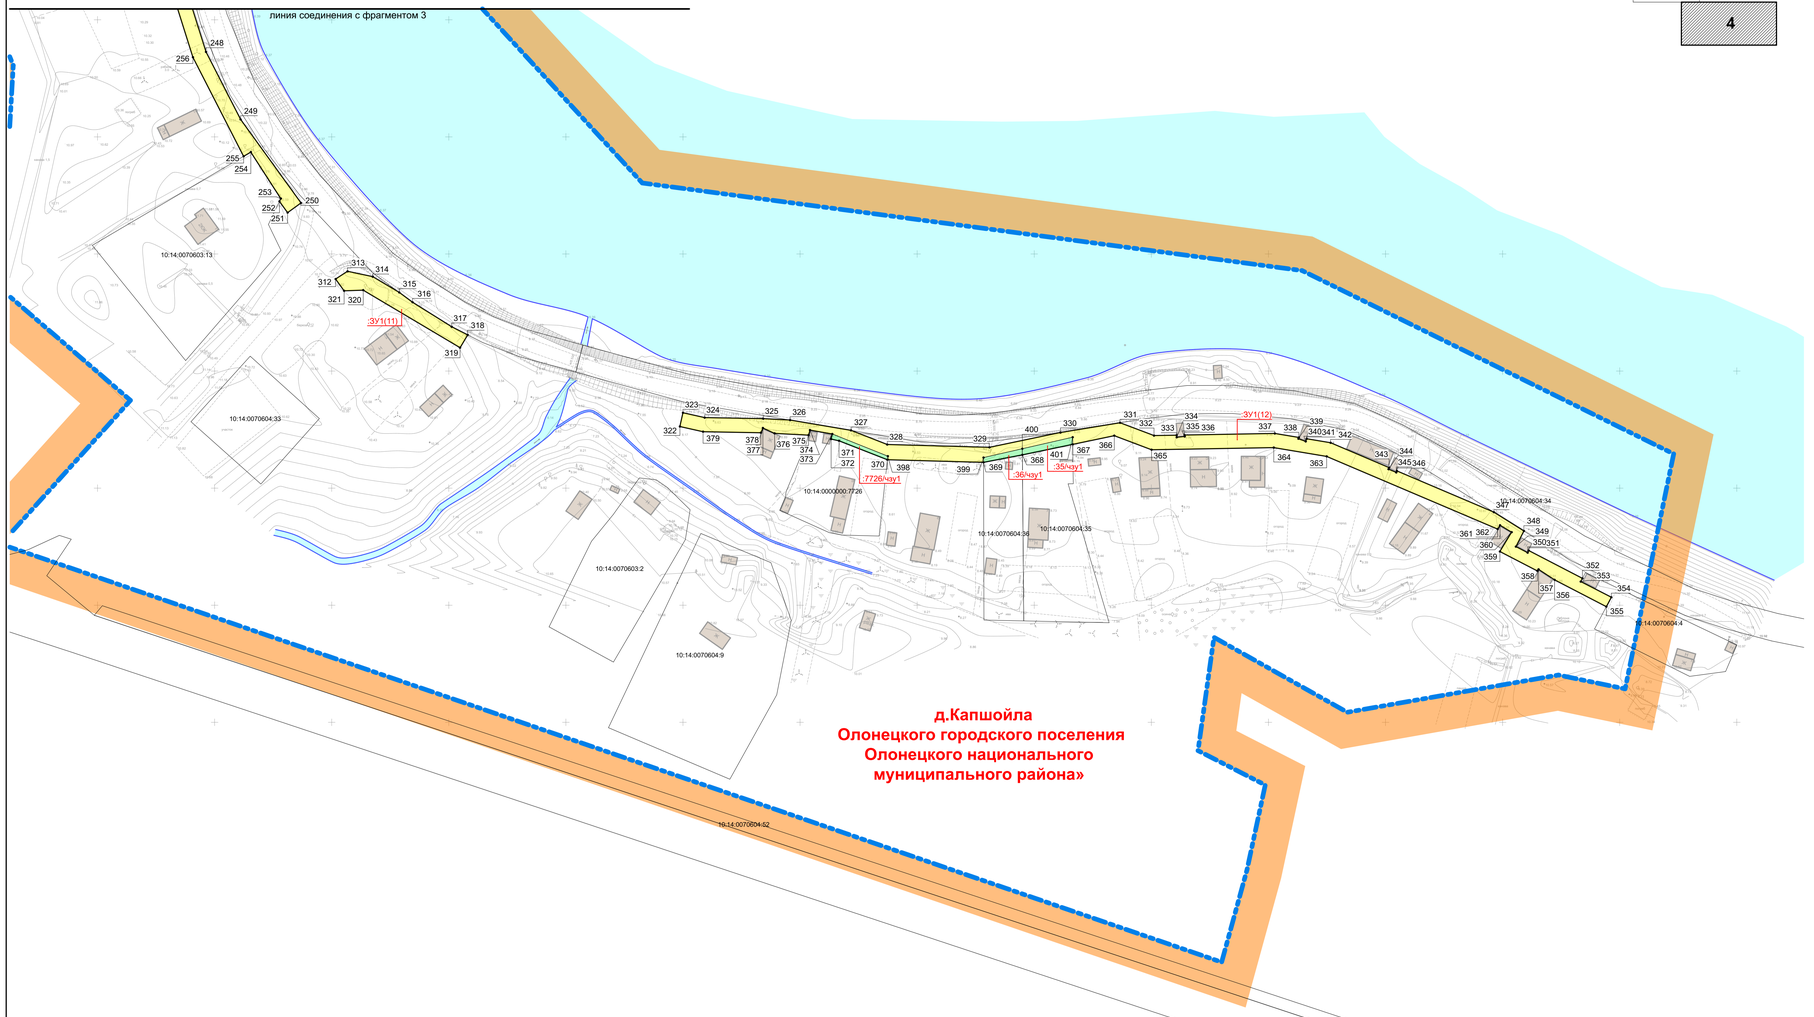

Ведомость площадей и границ образуемых земельных участков

№ п/п	Кадастровый номер/ адресный ориентир квартала по данным ГКН из площади которого образуются зем. участки	Категория земель	Условное обозначение образуемого земельного участка / части земельного участка	Код классификатора видов разрешенного использования образуемого зем. участка / части зем. участка	Образуемая площадь, кв.м.	Правообладатель
1	2	3	4	5	6	8
1	10:14:0070501, 10:14:0070502/ Республика Карелия, Олонецкий район	Земли сельскохозяйственного назначения	:ЗУ1(1)	Трубопроводный транспорт, код 7.5	471	Земли публично-правовых образований
2			:ЗУ1(2)		269	
3			:ЗУ1(3)		3 404	
4			:ЗУ1(4)		5 087	
5			:ЗУ1(5)		792	
6			:ЗУ1(6)		567	
7			:ЗУ1(7)		770	
8			:ЗУ1(8)		202	
9			:ЗУ1(9)		5 249	
10			:ЗУ1(10)		1 762	
11			:ЗУ1(11)		394	
12			:ЗУ1(12)		2 297	

Ведомость площадей и границ образуемых частей земельных участков

№ п/п	Кадастровый номер, адресный ориентир земельного участка / квартала по данным ГКН из площади которого образуются зем. участки (части зем. участка)	Категория земель	Условное обозначение образуемого земельного участка / части земельного участка	Код классификатора видов разрешенного использования образуемого зем. участка / части зем. участка	Площадь, кв.м.		Правообладатель
					образуемая	общая	
1	2	3	4	5	6	7	8
1	10:14:0070601:34/ Земельный участок расположен в кадастровом квартале №10:14:07 06 01 д. Капшойла Олонецкого кадастрового района.	земли населенных пунктов	:34/чзу1	для строительства индивидуального жилого дома	22	3 000	Собственность, № 10-10-01/097/2014-308 от 24.09.2014, Ткач Игорь Евгеньевич
2	10:14:0070602:24/ Республика Карелия, Олонецкий район, д. Капшойла, земельный участок расположен в кадастровом квартале 10:14:07 06 02.		:24/чзу1	для индивидуального жилищного строительства	65	2 980	Совместная собственность, № 10-10-01/001/2009-406 от 27.03.2009, Архипов Антонина Ивановна; Архипов Александр Николаевич
3	10:14:0070601:18/ Республика Карелия, Олонецкий район, д. Капшойла,д. 47		:18/чзу1	для ведения личного подсобного хозяйства	238	5 700	Собственность, № 10-10-01/062/2009-198 от 28.09.2009, Архипов Николай Васильевич
4	10:14:0070601:17/ Республика Карелия, Олонецкий район, д. Капшойла, д. 46		:17/чзу1		12	4 100	Собственность, № 10-10-01/028/2009-536 от 10.06.2009, Мехнокова Нина Павловна
5			:17/чзу2		57		
6	10:14:0070601:11/ Республика Карелия, Олонецкий район, д. Капшойла, д. 41		:11/чзу1		121	3 300	Собственность, № 10 10/001-10/001/004/2015-9022/2 от 24.11.2015, Вирнев Николай Васильевич
7	10:14:0070601:36/ Республика Карелия, Олонецкий район, д. Капшойла, д. 39а		:36/чзу1	индивидуальные жилые дома	129	1 500	Собственность, № 10-10-01/125/2013-125 от 17.12.2013, Мех Светлана Леонидовна
8	10:14:0070601:40/ Республика Карелия, Олонецкий район, д. Капшойла		:40/чзу1	для индивидуального жилищного строительства	14	1 200	Собственность, № 10-10-01/004/2013-264 от 11.12.2013, Турбулева Нина Федоровна
9	10:14:0070602:55/ Республика Карелия, Олонецкий район, д. Капшойла, д. 37		:55/чзу1	для сенокошения и огородничества	114	1 198	-
10	10:14:0070602:7/ Республика Карелия, Олонецкий район, д. Капшойла, д. 36		:7/чзу1	для ведения личного подсобного хозяйства	39	8 200	Собственность, № 10-10-01/070/2008-083 от 07.11.2008, Матвеев Игорь Владимирович
			:7/чзу2		10		
11	10:14:0071201:13/ Республика Карелия, Олонецкий район. Земельный участок по генплану № 13 расположен в северо-западной части кадастрового квартал 10:14:07 12 01 садоводческого товарищества "Ивушка"	земли сельскохозяйственного назначения	:13/чзу1	для ведения садоводства	181	800	Собственность, № 10:14:0071201:13-10/001/2017-2 от 12.07.2017, Дудин Дмитрий Владимирович
12	10:14:0070602:57/ Республика Карелия, Олонецкий район, в районе д. Капшойла	земли населенных пунктов	:57/чзу1	садовые и дачные дома, территориальная зона: С3	31	600	Собственность, № 10-10/001-10/001/014/2016-2120/1 от 27.09.2016, Джобраилов Магомед Сулимбекович
13	10:14:0070602:56/ Республика Карелия, Олонецкий район, в районе д. Капшойла		:56/чзу1	Зона для ведения дачного хозяйства, садоводства	10	600	Собственность, № 10-10/001-10/001/014/2016-2119/1 от 27.09.2016, Джобраилов Магомед Сулимбекович
14	10:14:0071201:6/ Республика Карелия, Олонецкий район, д. Капшойла. Земельный участок № 6 расположен в северо-восточной части кадастрового квартала садоводческого товарищества "Ивушка"	земли сельскохозяйственного назначения	:6/чзу1	для ведения садоводства	294	880	Собственность, № 10:14:0071201:6-10/001/2017-2 от 25.07.2017, Трифанов Альберт Анатольевич
15	10:14:0071201:2/ Республика Карелия, Олонецкий район, садоводческое товарищество "Ивушка", участок по генплану № 2		:2/чзу1	для ведения садоводства	4	880	Собственность, № 10:14:0071201:2-10/001/2017-1 от 15.09.2017, Филатова Людмила Васильевна
16	10:14:0070603:56/ Республика Карелия, Олонецкий район, д. Капшойла, д. 27	земли населенных пунктов	:56/чзу1	для ведения личного подсобного хозяйства	156	1 430	Собственность, № 10:14:0070603:56-10/001/2017-1 от 05.04.2017, Петрова Наталья Геннадьевна
17	10:14:0070603:24/ Республика Карелия, Олонецкий район, деревня Капшойла. На земельном участке расположено здание - жилой дом №26		:6/чзу1		428	3 520	Собственность, № 10:14:0070603:24-10/032/2018-4 от 28.06.2018, Кошкин Геннадий Геннадьевич
18	10:14:0070603:17/ установлено относительно ориентира, расположенного в границах участка. Ориентир жилой дом. Почтовый адрес ориентира: Республика Карелия, Олонецкий район, деревня Капшойла. На земельном участке расположено здание - жилой дом №19		:17/чзу1		156	2 720	Собственность, № 10:14:0070603:17-10/001/2017-2 от 29.05.2017, Елисеев Константин Николаевич
19	10:14:0000000:7726/ Республика Карелия, Олонецкий район, д. Капшойла, д. 9		:7726/чзу1	индивидуальные жилые дома, территориальная зона Ж-3. Зона застройки индивидуальными и блокированными жилыми домами	41	1 500	Собственность, № 10-10/001-10/001/030/2015-14561 от 24.09.2015, Елисеев Николай Викторович
20	10:14:0070604:36/ Республика Карелия, Олонецкий район, д. Капшойла		:36/чзу1	для ведения личного подсобного хозяйства	39	1 200	Собственность, № 10-10-01/094/2011-153 от 05.12.2011, Васильева Галина Дмитриевна
21	10:14:0070604:35/ Республика Карелия, Олонецкий район, д. Капшойла, д. 7		:35/чзу1		61	2 020	Долевая собственность, № 10-10-01/061/2013-458 от 26.06.2013, 1/4, Бербенцев Матвей Сергеевич; Долевая собственность, № 10-10-01/061/2013-458 от 26.06.2013, 1/4, Бербенцева Мария Викторовна. Долевая собственность, № 10-10-01/061/2013-458 от 26.06.2013, 1/4, Бербенцева Софья Сергеевна. Долевая собственность, № 10-10-01/061/2013-458 от 26.06.2013, 1/4, Бербенцев Сергей Стефанович. Залог в силу закона Кредитный потребительский кооператив "Кредитный союз "Алтея", инн: 1001024951.

Условные обозначения:

- красные линии
- границы административных делений
- образуемые земельные участки из земель неразграниченной собственности
- образуемые части земельных участков из земель разграниченной собственности
- границы сущ. земельных участков, учтенных в ЕГРН
- 10:14:0070201:2 - номер сущ. земельных участков, учтенных в ЕГРН
- :ЗУ1(1) - условный номер сформулированного земельного участка (части земельного участка)
- 1 - номер характерных поворотных точек границ формируемых земельных участков (частей земельных участков)

							1028.5-ПМТ.ГМ.3
							Строительство газопровода распределительного (уличная сеть) по д.Таччилца, д.Пулпилца, д.Тахтасово, д.Ималилцы, д.Рыпушкалицы, д.Капшойла, Олонецкого городского поселения Олонецкого национального муниципального района
Изм.	Кол.уч.	Лист	№ док.	Подп.	Дата		
ГИП		Алейникова				Основная часть проекта межевания территории. (Капшойла)	Стадия: ПМТ; Лист: 16; Листов:
Нач. отд.							
Гл. спец.							
Проверил		Бодяга				Чертеж межевания территории. Фрагмент 4. М 1 : 1 000.	ООО "Удмуртгазпроект"
Разраб.		Ахатов					
Н. контр.		Бутолина					