


Карта планируемого размещения объектов местного значения поселения  
 Карта границ населенных пунктов  
 Карта функциональных зон

город Олонец  
 деревня Судалицы

# ОЛОНЕЦКОЕ ГОРОДСКОЕ ПОСЕЛЕНИЕ Генеральный план

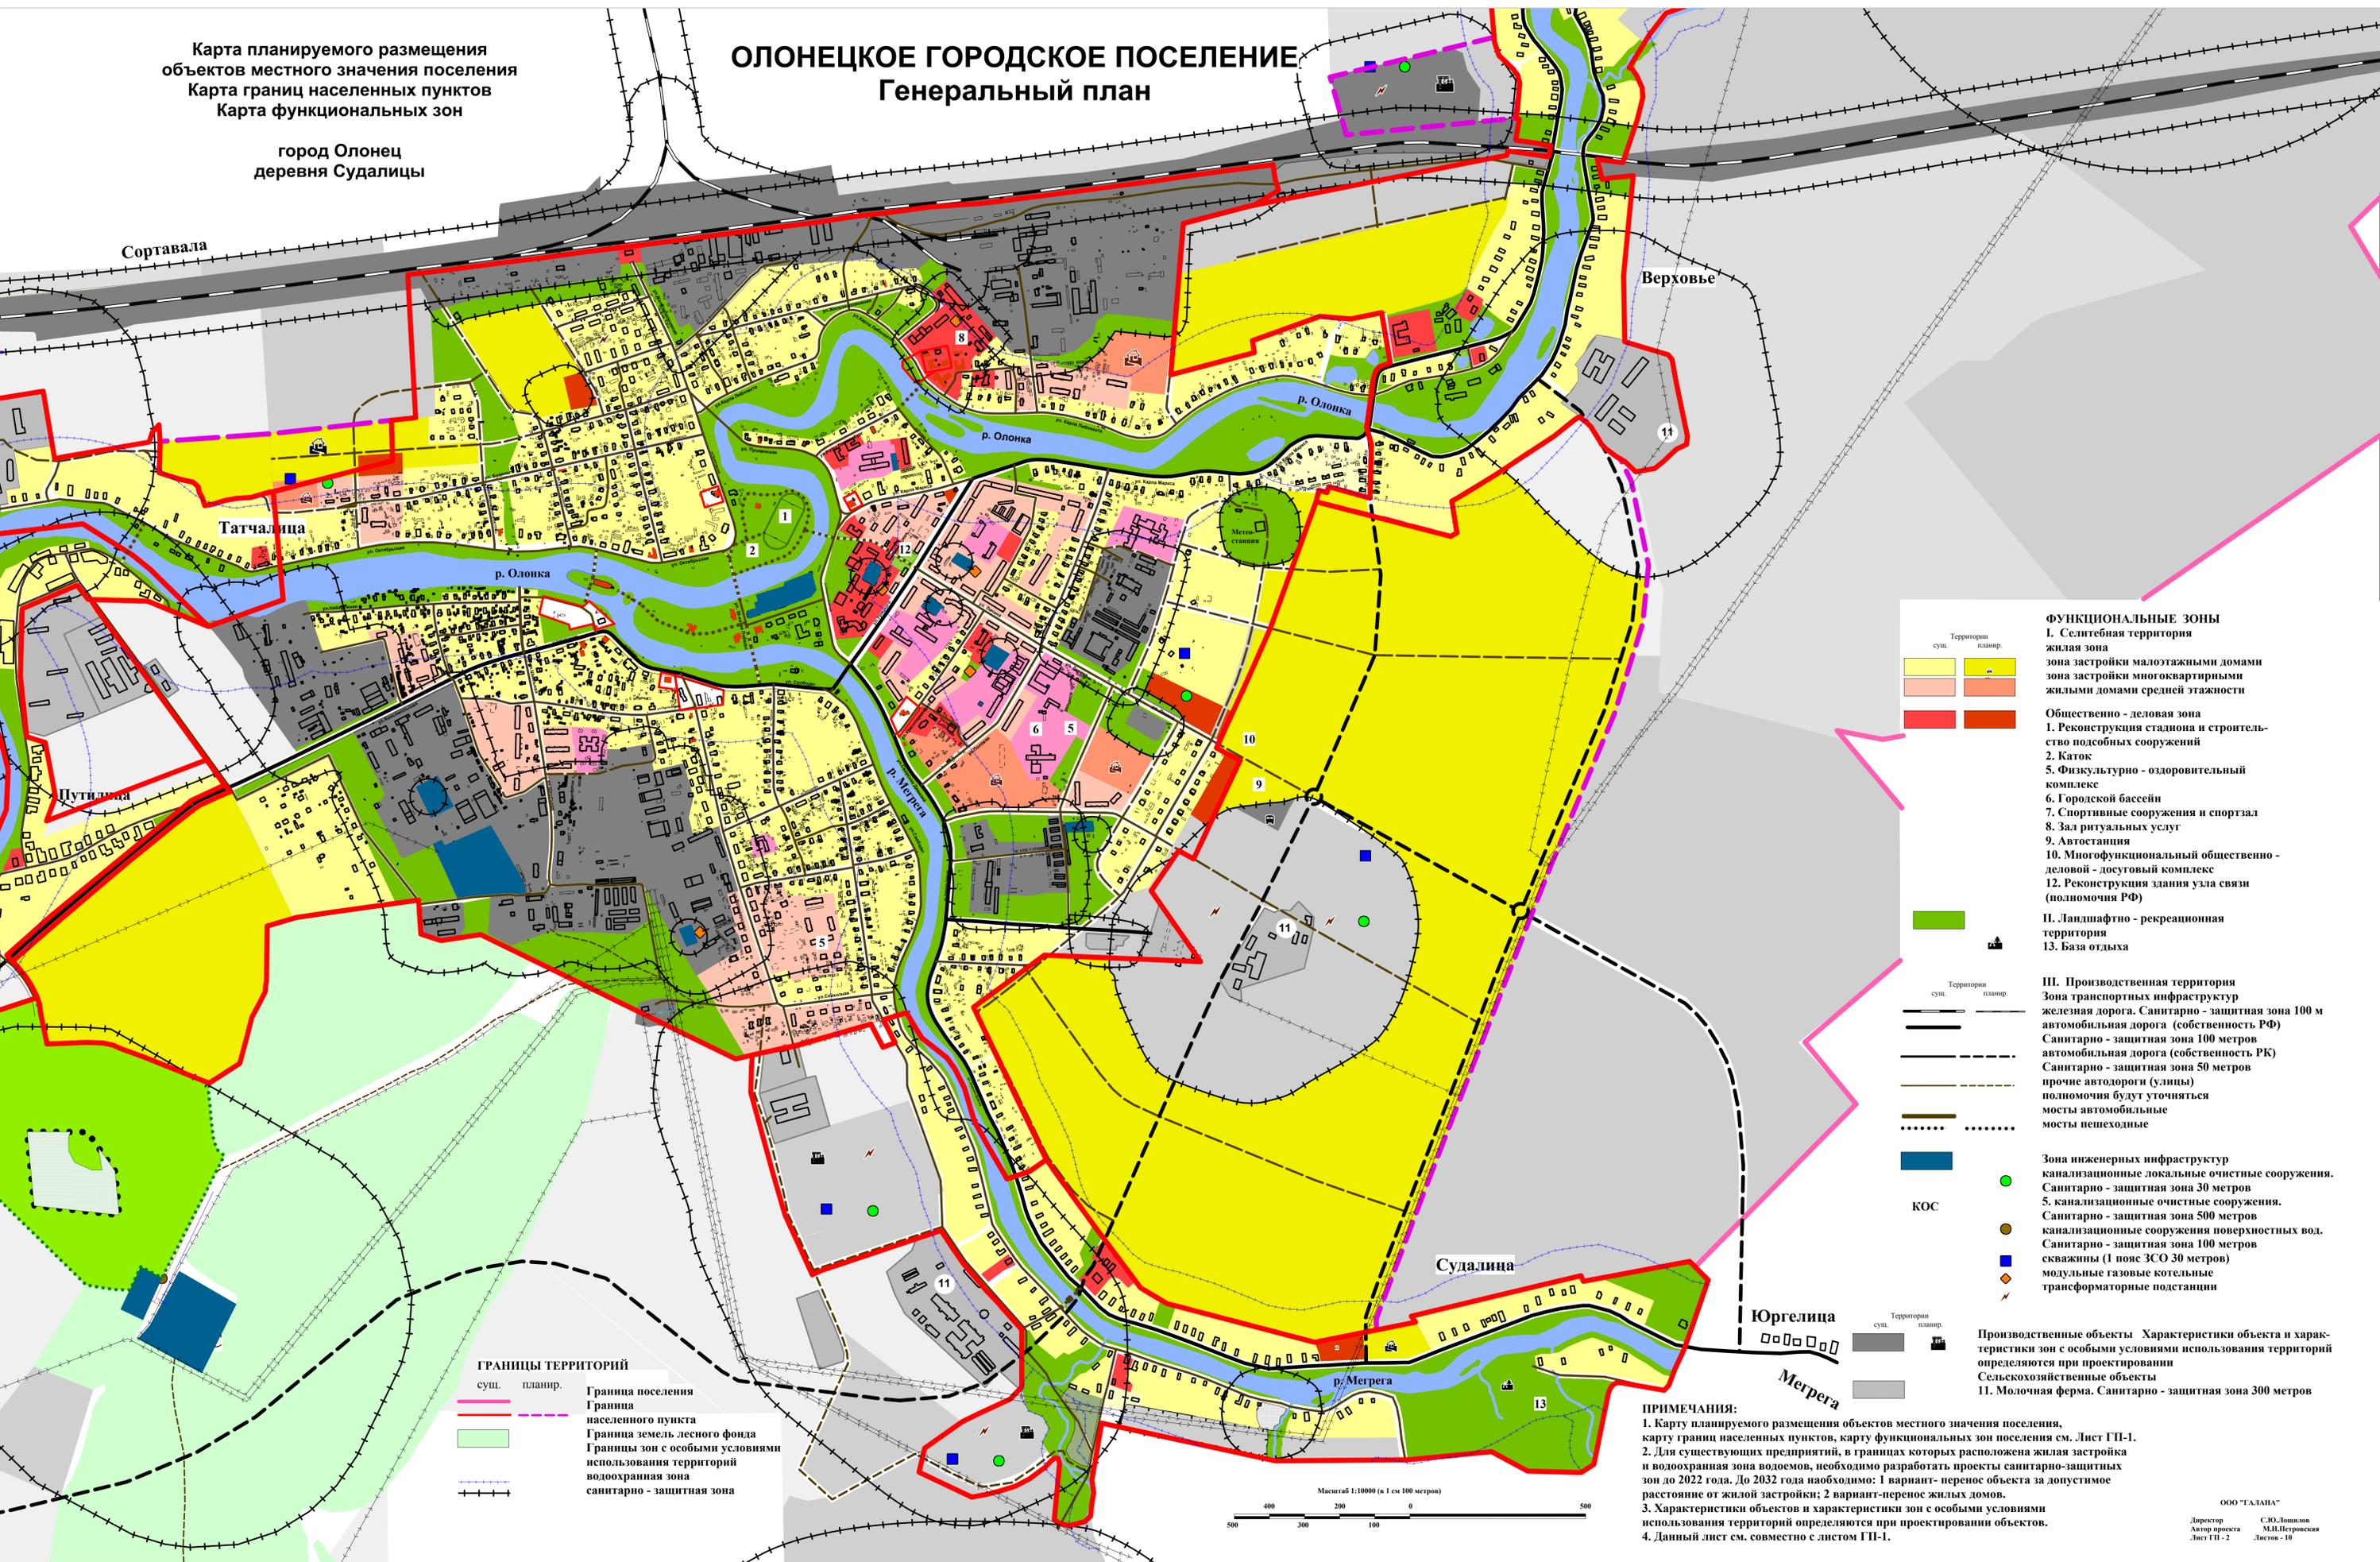

- ФУНКЦИОНАЛЬНЫЕ ЗОНЫ**
- I. Селитбная территория**  
 жилая зона  
 зона застройки малоэтажными домами  
 зона застройки многоквартирными жилыми домами средней этажности
- Общественно - деловая зона**  
 1. Реконструкция стадиона и строительство подсобных сооружений  
 2. Каток  
 5. Физкультурно - оздоровительный комплекс  
 6. Городской бассейн  
 7. Спортивные сооружения и спортзал  
 8. Зал ритуальных услуг  
 9. Автозаправка  
 10. Многофункциональный общественно - деловой - досуговый комплекс  
 12. Реконструкция здания узла связи (полномочия РФ)
- II. Ландшафтно - рекреационная территория**  
 13. База отдыха
- III. Производственная территория**  
 Зона транспортных инфраструктур железная дорога. Санитарно - защитная зона 100 м автомобильная дорога (собственность РФ)  
 Санитарно - защитная зона 100 метров автомобильная дорога (собственность РК)  
 Санитарно - защитная зона 50 метров прочие автодороги (улицы)  
 полномочия будут уточняться  
 мосты автомобильные  
 мосты пешеходные
- Зона инженерных инфраструктур**  
 канализационные локальные очистные сооружения. Санитарно - защитная зона 30 метров  
 5. канализационные очистные сооружения. Санитарно - защитная зона 500 метров канализационные сооружения поверхностных вод. Санитарно - защитная зона 100 метров  
 скважины (1 пояс ЗСО 30 метров)  
 модульные газовые котельные трансформаторные подстанции
- Производственные объекты** Характеристики объекта и характеристики зон с особыми условиями использования территорий определяются при проектировании  
 Сельскохозяйственные объекты  
 11. Молочная ферма. Санитарно - защитная зона 300 метров

- ГРАНИЦЫ ТЕРРИТОРИЙ**
- сущ. планир.
- Граница поселения
  - Граница населенного пункта
  - Граница земель лесного фонда
  - Границы зон с особыми условиями использования территорий
  - водоохранный зона
  - санитарно - защитная зона

**ПРИМЕЧАНИЯ:**  
 1. Карту планируемого размещения объектов местного значения поселения, карту границ населенных пунктов, карту функциональных зон поселения см. Лист ГП-1.  
 2. Для существующих предприятий, в границах которых расположена жилая застройка и водоохранный зона водоемов, необходимо разработать проекты санитарно-защитных зон до 2022 года. До 2032 года необходимо: 1 вариант - перенос объекта за допустимое расстояние от жилой застройки; 2 вариант - перенос жилых домов.  
 3. Характеристики объектов и характеристики зон с особыми условиями использования территорий определяются при проектировании объектов.  
 4. Данный лист см. совместно с листом ГП-1.

