


ОЛОНЕЦКОЕ ГОРОДСКОЕ ПОСЕЛЕНИЕ

Генеральный план

Карта территорий подверженных риску возникновения чрезвычайных ситуаций природного и техногенного характера

— граница поселения
ОЛОНЕЦ город, центр муниципального образования
Верховье населенный пункт

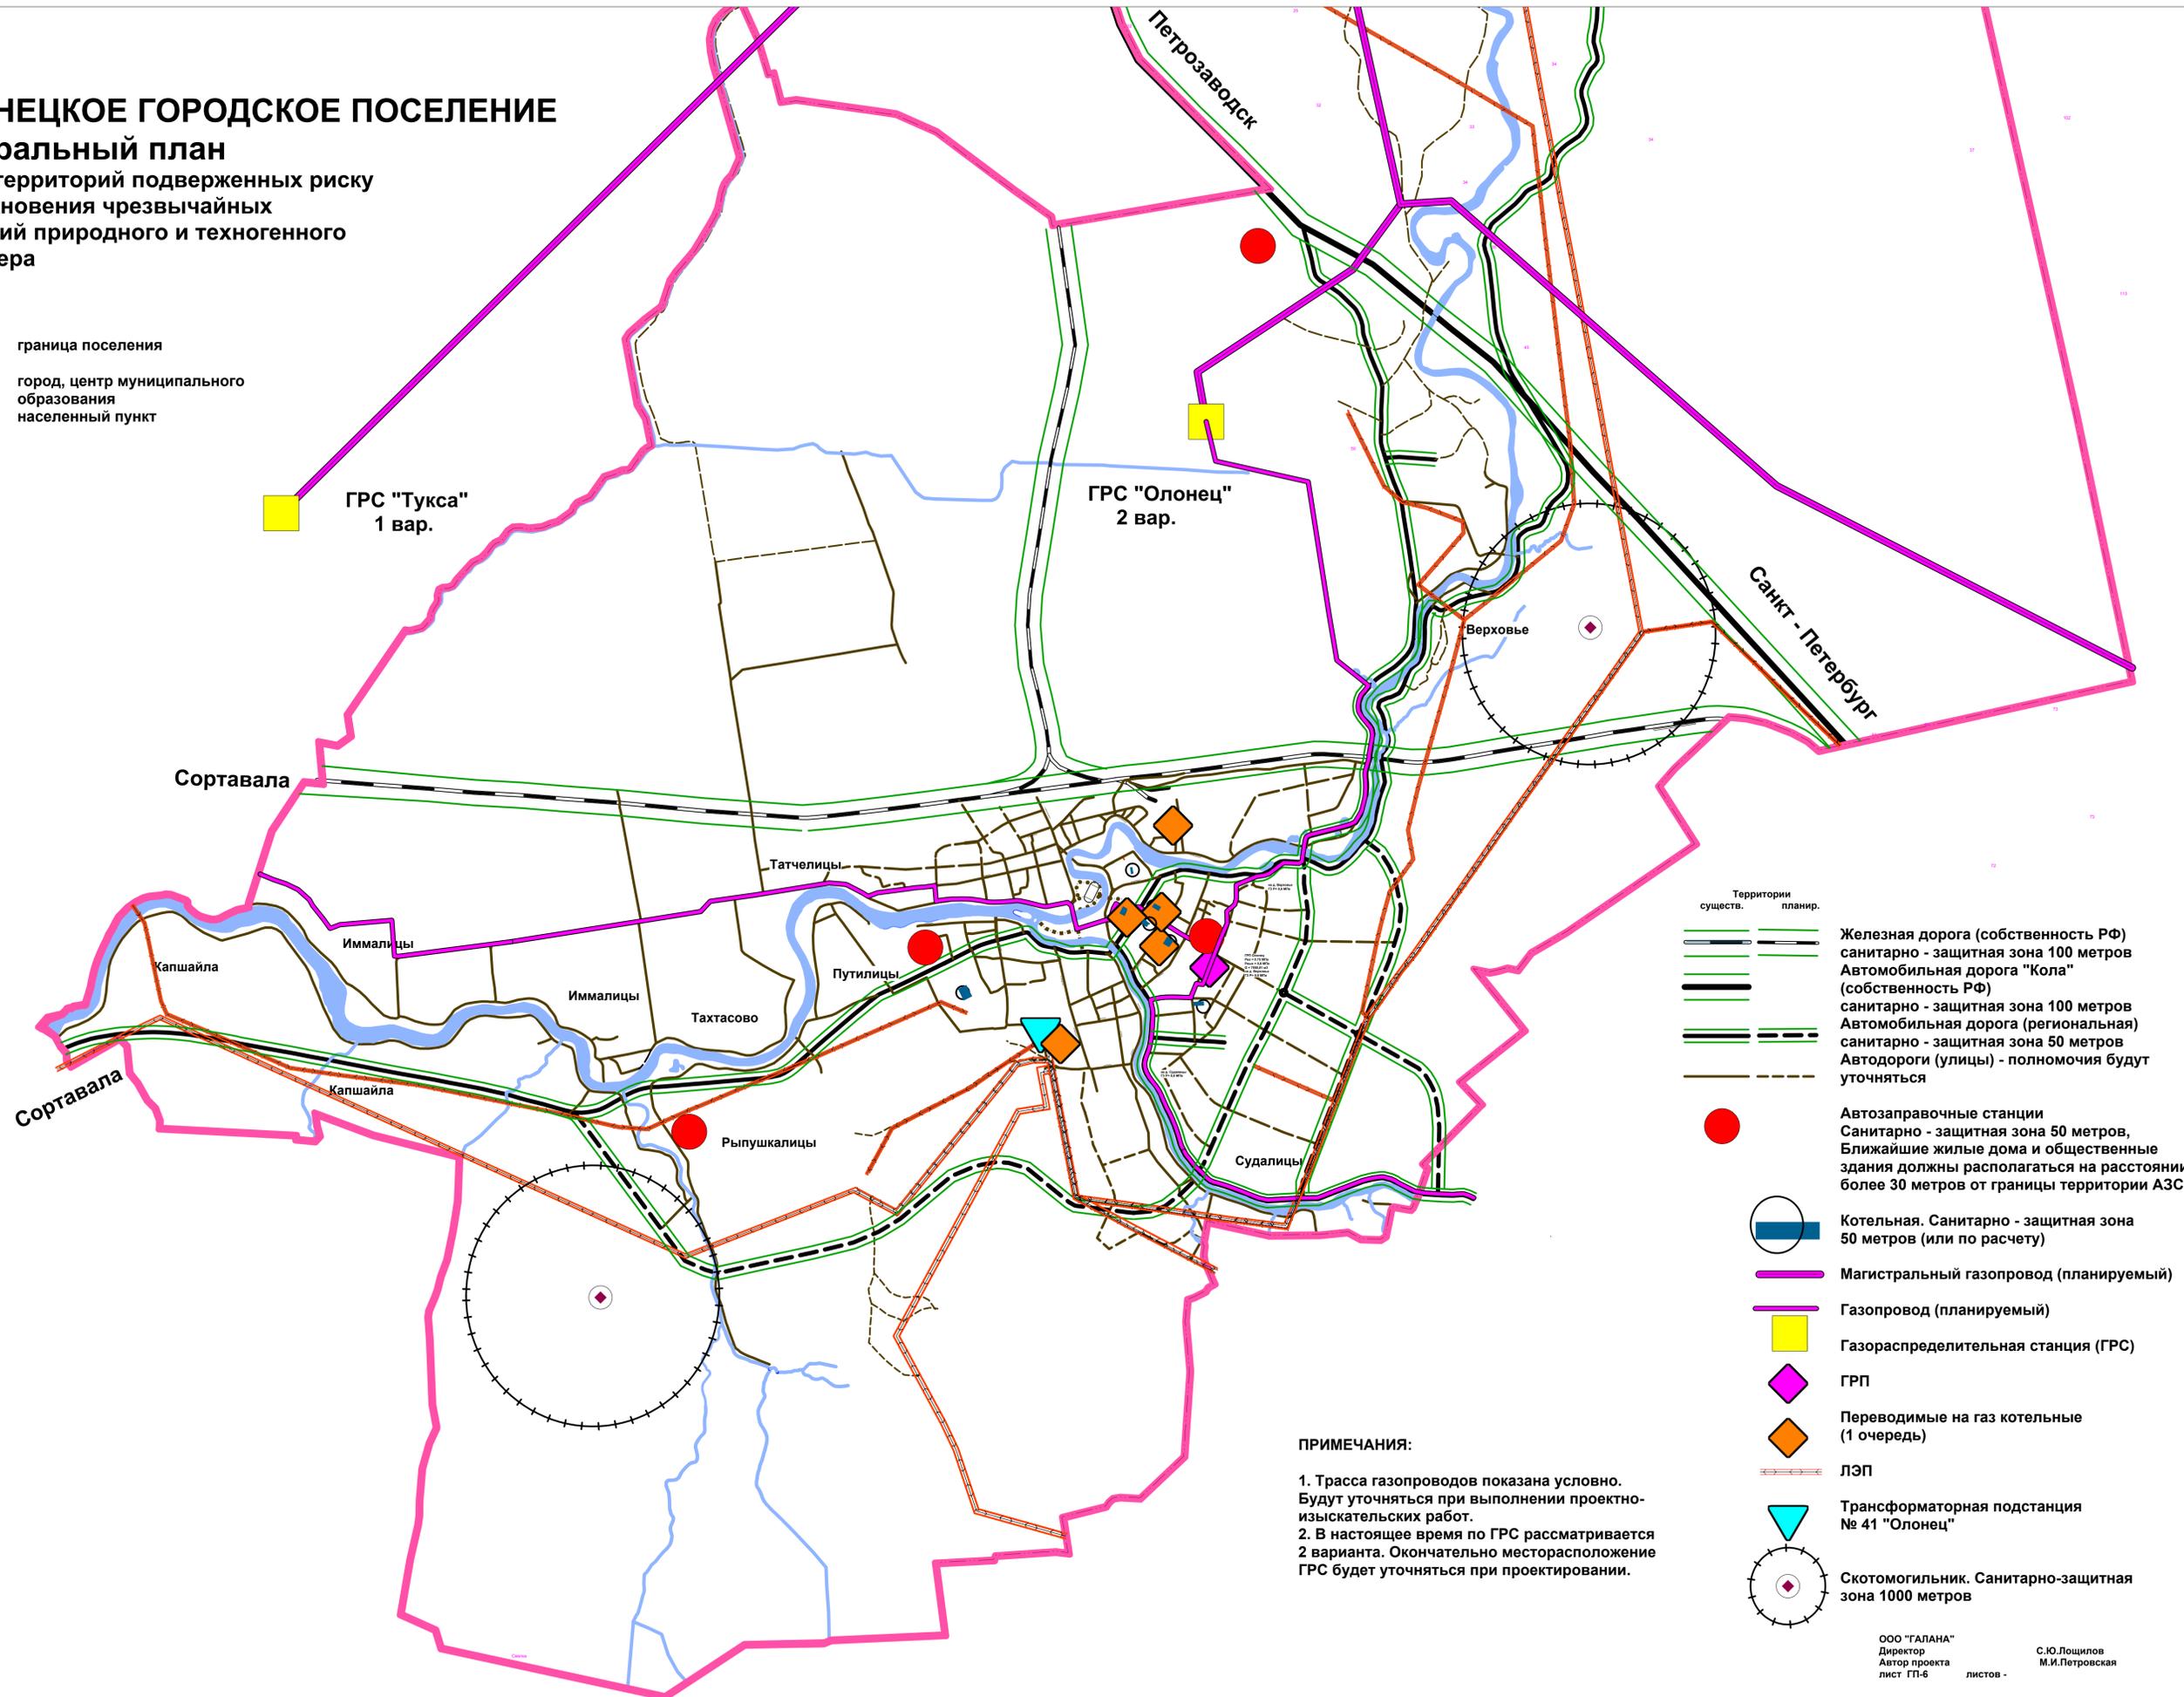

- Территории существ. планир.
- Железная дорога (собственность РФ) санитарно - защитная зона 100 метров
 - Автомобильная дорога "Кола" (собственность РФ) санитарно - защитная зона 100 метров
 - Автомобильная дорога (региональная) санитарно - защитная зона 50 метров
 - Автомодороги (улицы) - полномочия будут уточняться
- Автозаправочные станции Санитарно - защитная зона 50 метров, Ближайшие жилые дома и общественные здания должны располагаться на расстоянии более 30 метров от границы территории АЗС.
 - Котельная. Санитарно - защитная зона 50 метров (или по расчету)
 - Магистральный газопровод (планируемый)
 - Газопровод (планируемый)
 - Газораспределительная станция (ГРС)
 - ГРП
 - Переводимые на газ котельные (1 очередь)
 - ЛЭП
 - Трансформаторная подстанция № 41 "Олонек"
 - Скотомогильник. Санитарно-защитная зона 1000 метров

ПРИМЕЧАНИЯ:
1. Трасса газопроводов показана условно. Будут уточняться при выполнении проектно-изыскательских работ.
2. В настоящее время по ГРС рассматривается 2 варианта. Окончательно месторасположение ГРС будет уточняться при проектировании.