

Утверждена
Постановлением администрации
(наименование документа об утверждении, включая наименование
Олонейского городского поселения
органов государственной власти или органов местного
самоуправления, принявших решение об утверждении схемы
или подписавших соглашение о перераспределении земельных участков)
от _____ № _____


Схема расположения земельного участка или земельных участков на кадастровом плане территории

Условный номер земельного участка :ЗУ1

Система координат МСК-10

Площадь земельного участка 1000 м²

Обозначение характерных точек границ	Координаты, м.		Обозначение характерных точек границ	Координаты, м.	
	X	Y		X	Y
1	2	3	1	2	3
н1	251768	1447192	н4	251746	1447191
н2	251768	1447232	н5		
н3	251743	1447237	н6		

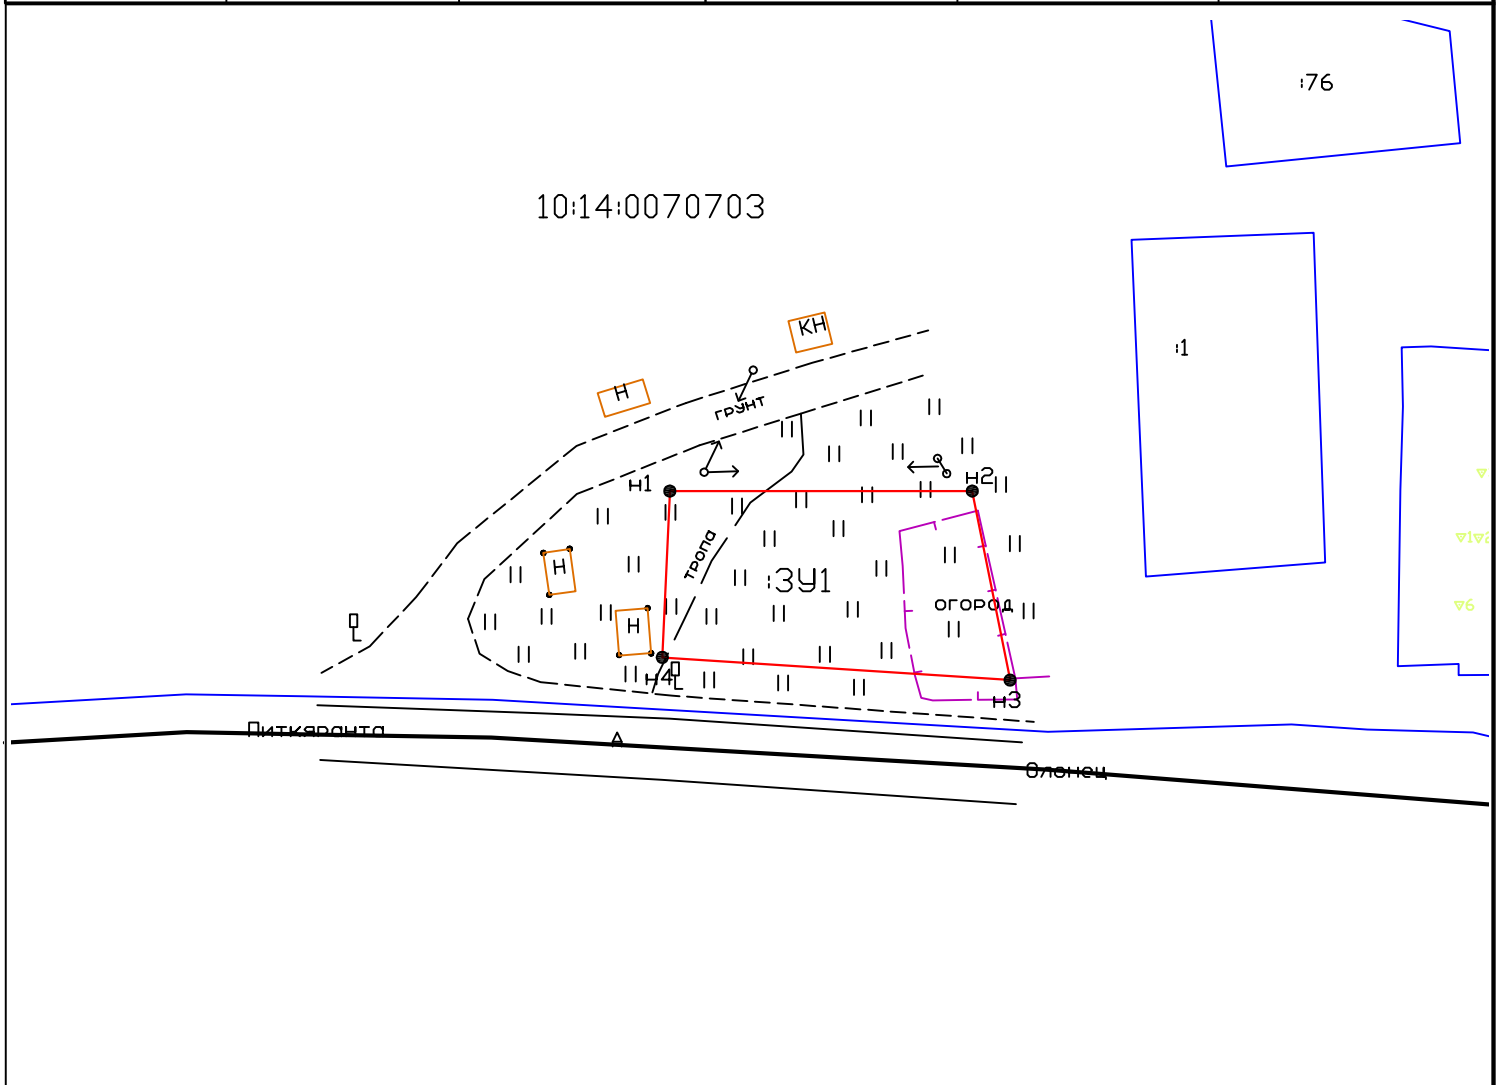

Масштаб 1 : 1 000

Условные обозначения :

- | | | |
|---|---|--|
| <ul style="list-style-type: none"> — существующая часть границы, имеющиеся в ГКН сведения о которой достаточны для определения ее местоположения — вновь образованная часть границы, имеющиеся в ГКН сведения о которой достаточны для определения ее местоположения - - - граница кадастрового квартала в пределах которого расположен земельный участок :123 - исходные, измененные и уточняемые земельные участки :ЗУ1 - обозначение образуемого земельного участка :ЗУ1(1) - обозначение контура образуемого земельного участка КК № 10:14:0090109 - обозначение кадастрового квартала | <ul style="list-style-type: none"> • 26 - прекратившие существование характерные точки границ • 25 - обозначение характерных точек границы, местоположение которых не изменилось или было уточнено • н1 - обозначение новых характерных точек границ земельных участков и их частей :123/5- существующая часть земельного участка :123/чзу1- образованные части измененных и уточняемых земельных участков :ЗУ1/чзу1- образованные части земельных участков, образованных из земель, находящихся в государственной собственности МСК-10- система координат | <ul style="list-style-type: none"> Ж - жилой объект Н - нежилой объект грунт, асфальт - обозначение дорожного покрытия ул. Филиппова - обозначение улицы |
|---|---|--|