


Схема размещения рекламной конструкции по адресу: г. Олонец, ул. Урицкого, у дома №32

Местоположение, адрес земельного участка	Республика Карелия, г. Олонец, ул. Урицкого, у дома №32
Категория земель	Земли населенных пунктов
Целевое использование	для размещения рекламного щита

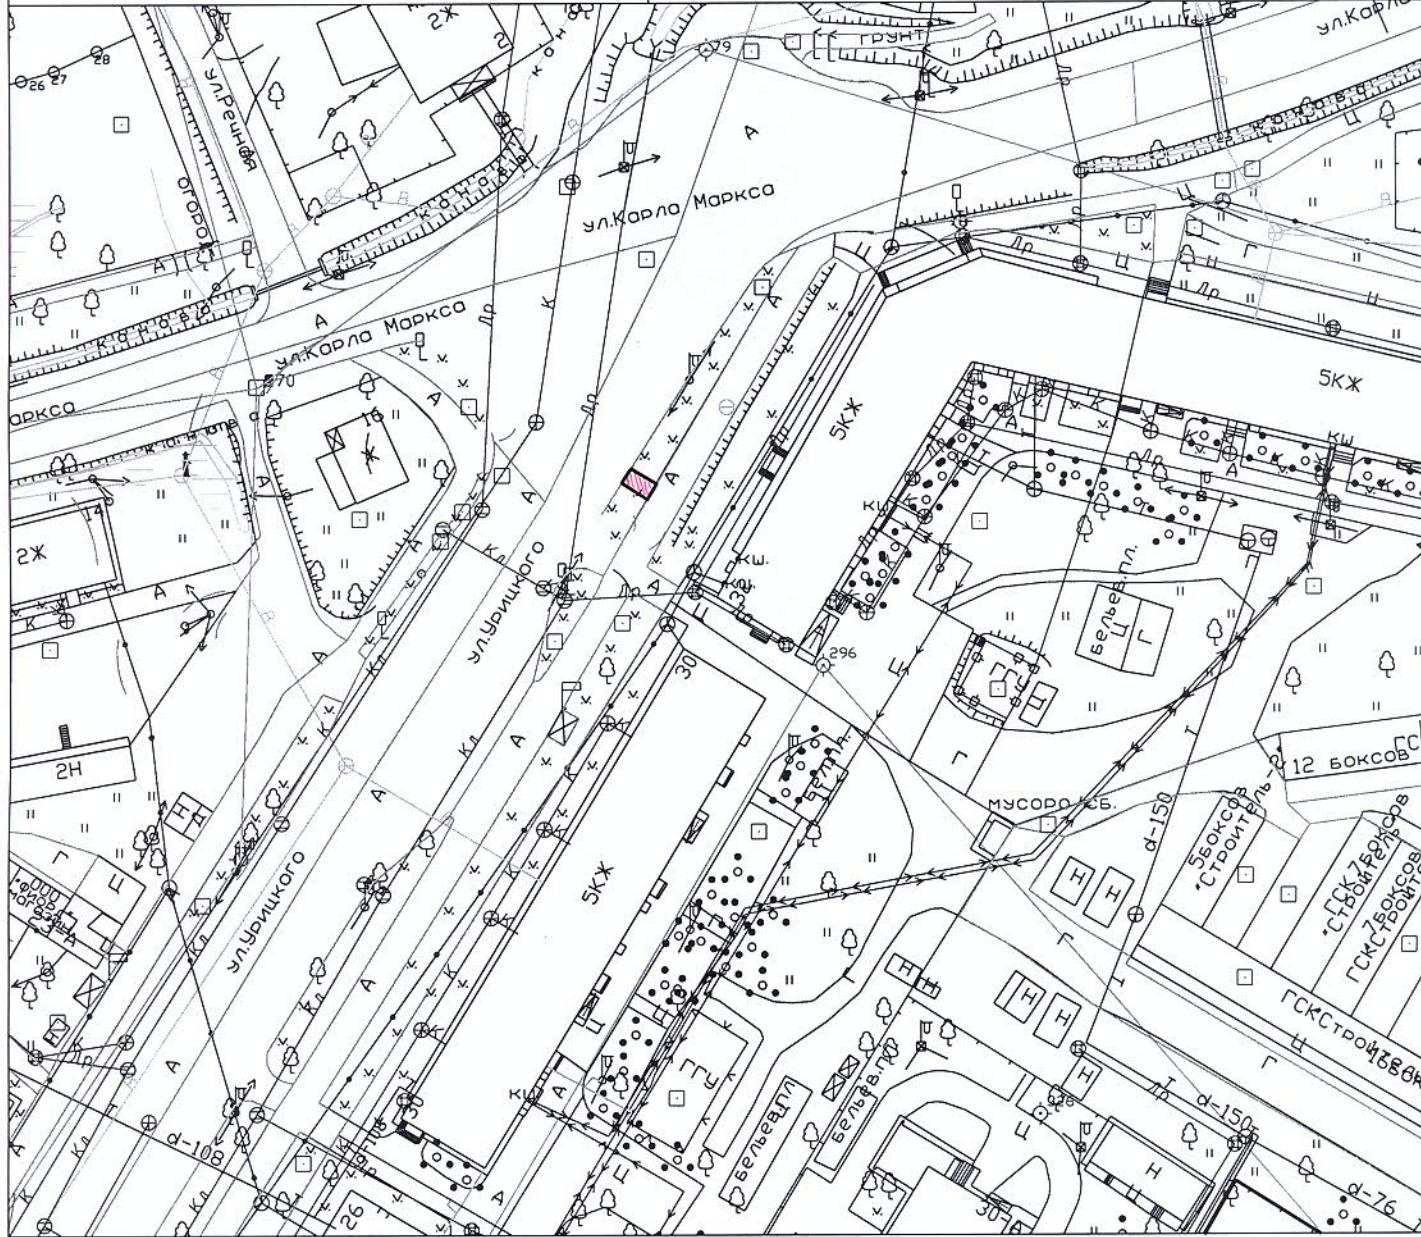

МАСШТАБ 1:1000

Условные обозначения:

— местоположение рекламной конструкции

Схема размещения рекламной конструкции по адресу: г. Олонец, ул. Урицкого, у дома №2-а

Местоположение, адрес земельного участка	Республика Карелия, г. Олонец, ул. Урицкого, у дома №2-а
Категория земель	Земли населенных пунктов
Целевое использование	для размещения рекламного щита




МАСШТАБ 1:1000

Условные обозначения:

— местоположение рекламной конструкции

Схема размещения рекламной конструкции по адресу: г. Олонец, ул. 30-летия Победы, у дома №11

Местоположение, адрес земельного участка	Республика Карелия, г. Олонец, ул. 30-летия Победы, у дома №11
Категория земель	Земли населенных пунктов
Целевое использование	для размещения рекламного щита

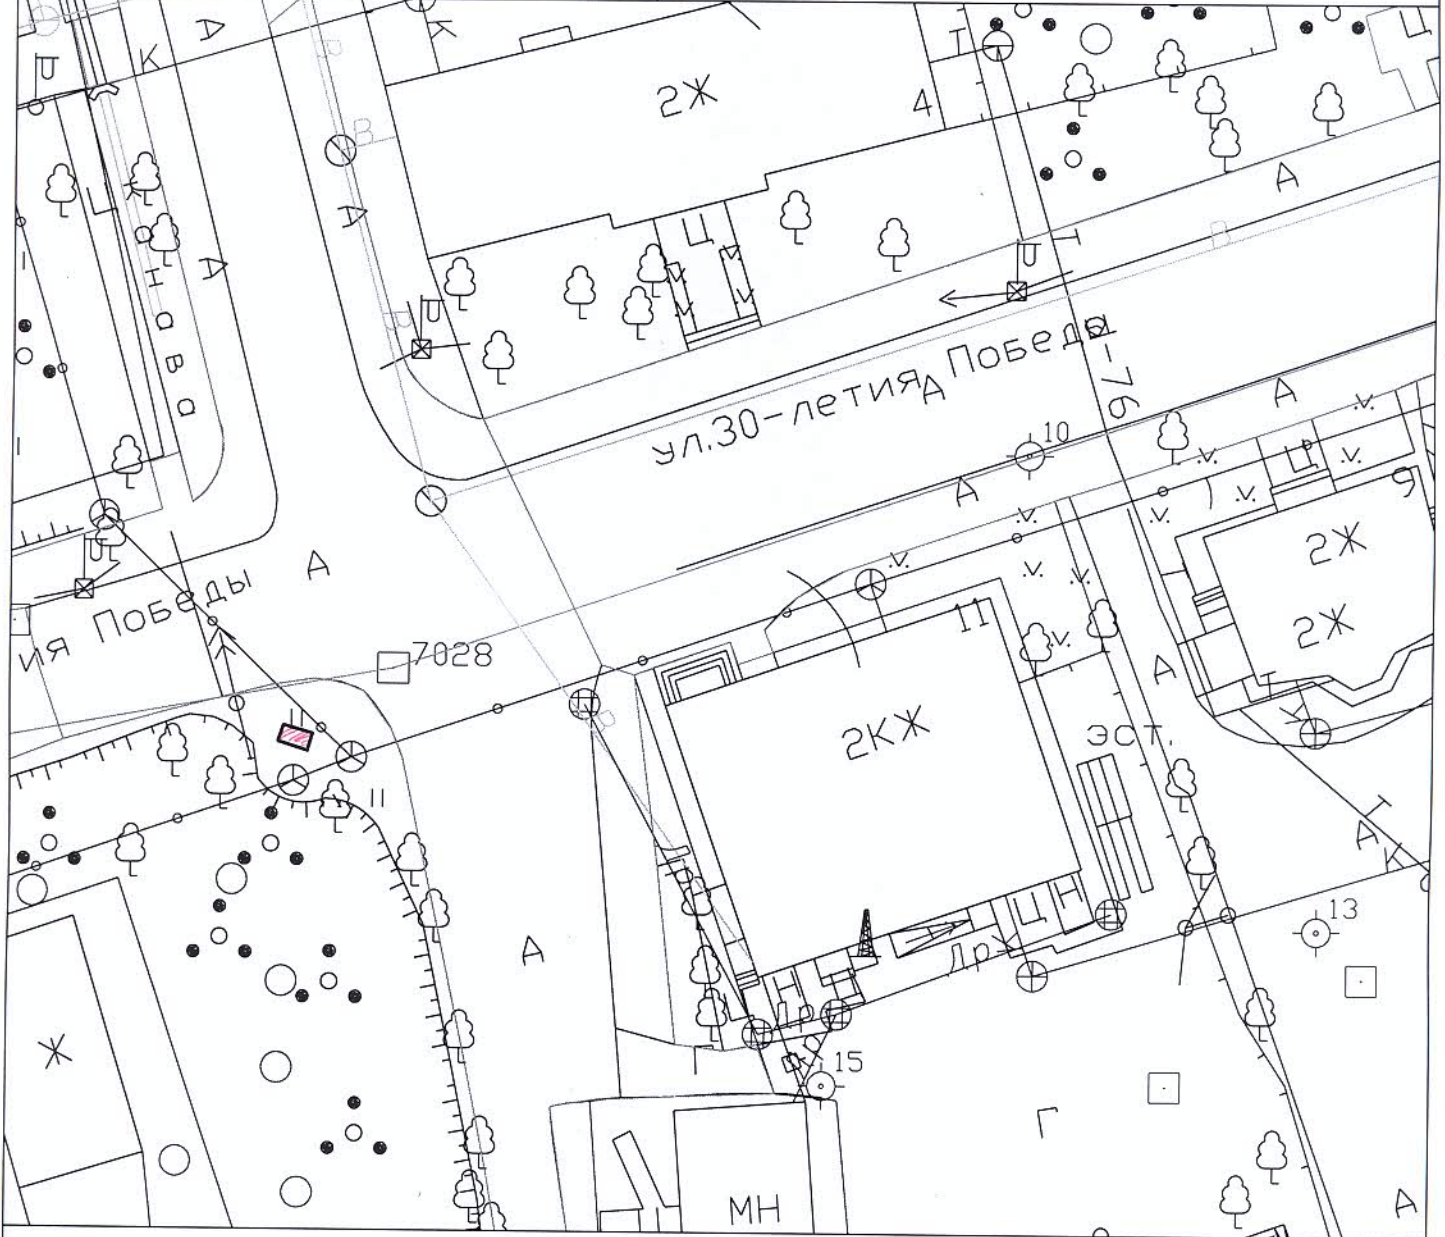


МАСШТАБ 1:1000

Условные обозначения:

— местоположение рекламной конструкции

Схема размещения рекламной конструкции по адресу: г. Олонец, ул. Свирских Дивизий, у дома №1

Местоположение, адрес земельного участка	Республика Карелия, г. Олонец, ул. Свирских Дивизий, у дома №1
Категория земель	Земли населенных пунктов
Целевое использование	для размещения рекламного щита

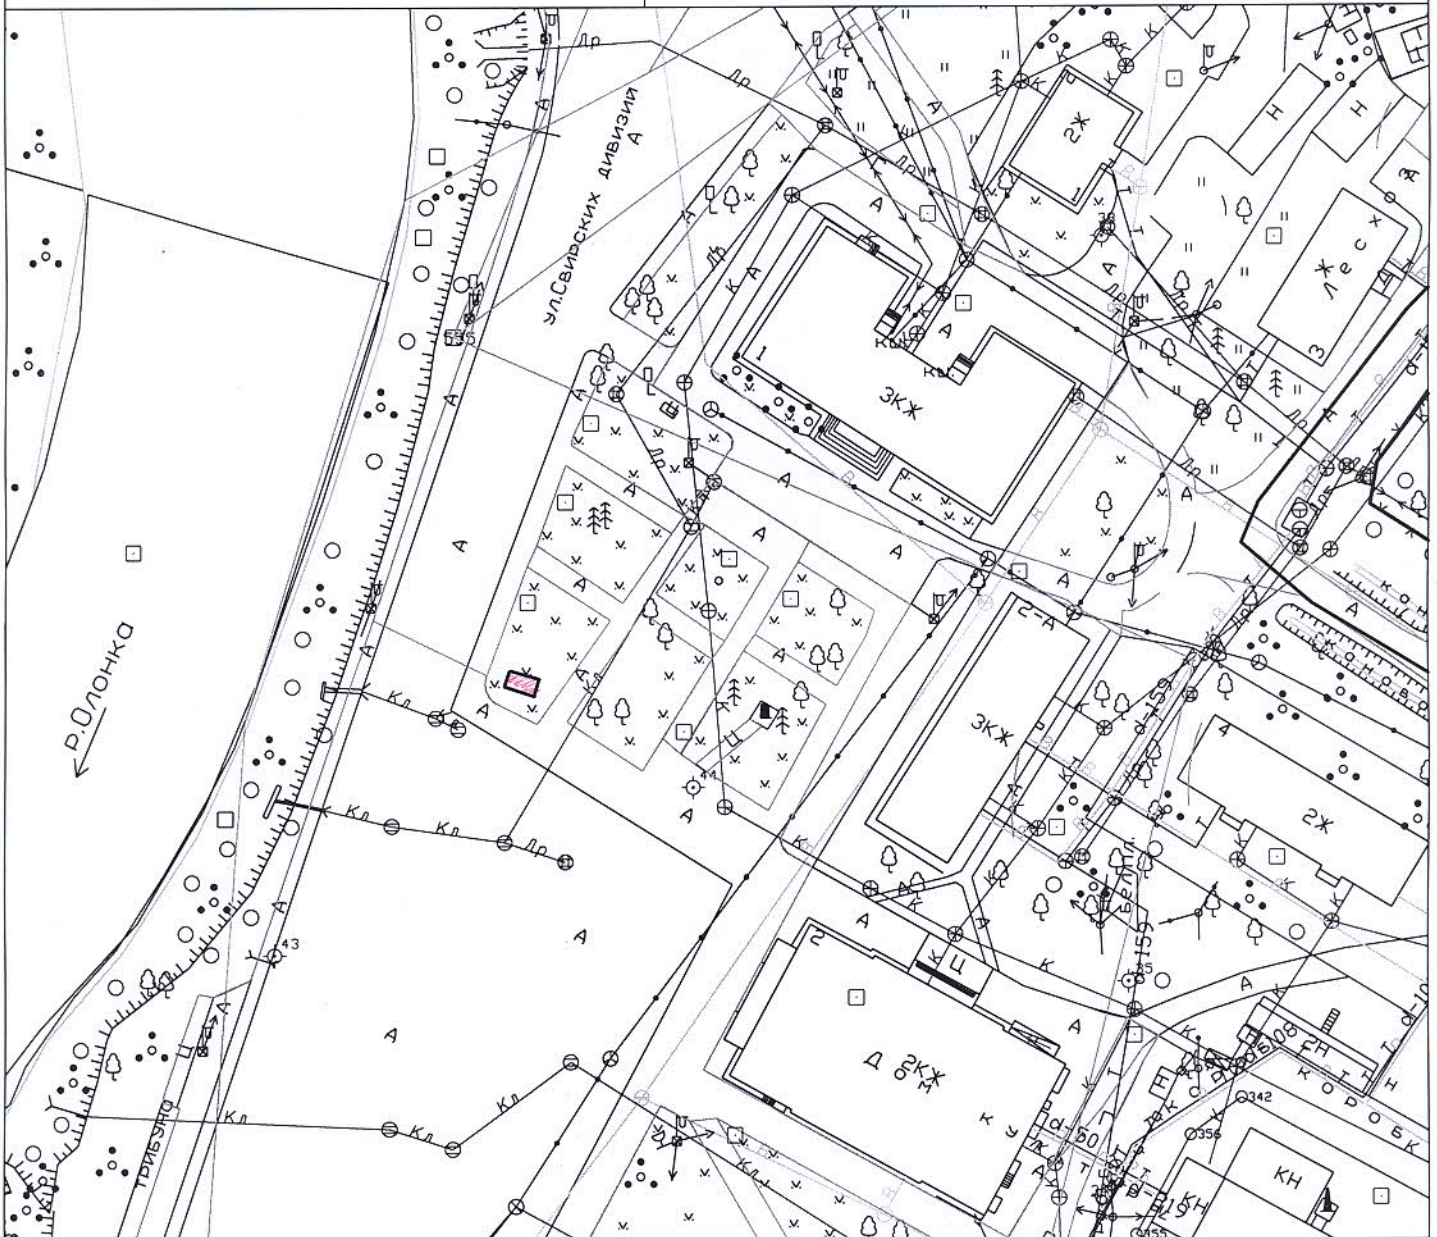


МАСШТАБ 1:1000

Условные обозначения:

— местоположение рекламной конструкции

Схема размещения рекламной конструкции по адресу: г. Олонец, ул. Свирских Дивизий, у дома №3

Местоположение, адрес земельного участка	Республика Карелия, г. Олонец, ул. Свирских Дивизий, у дома №3
Категория земель	Земли населенных пунктов
Целевое использование	для размещения рекламного щита

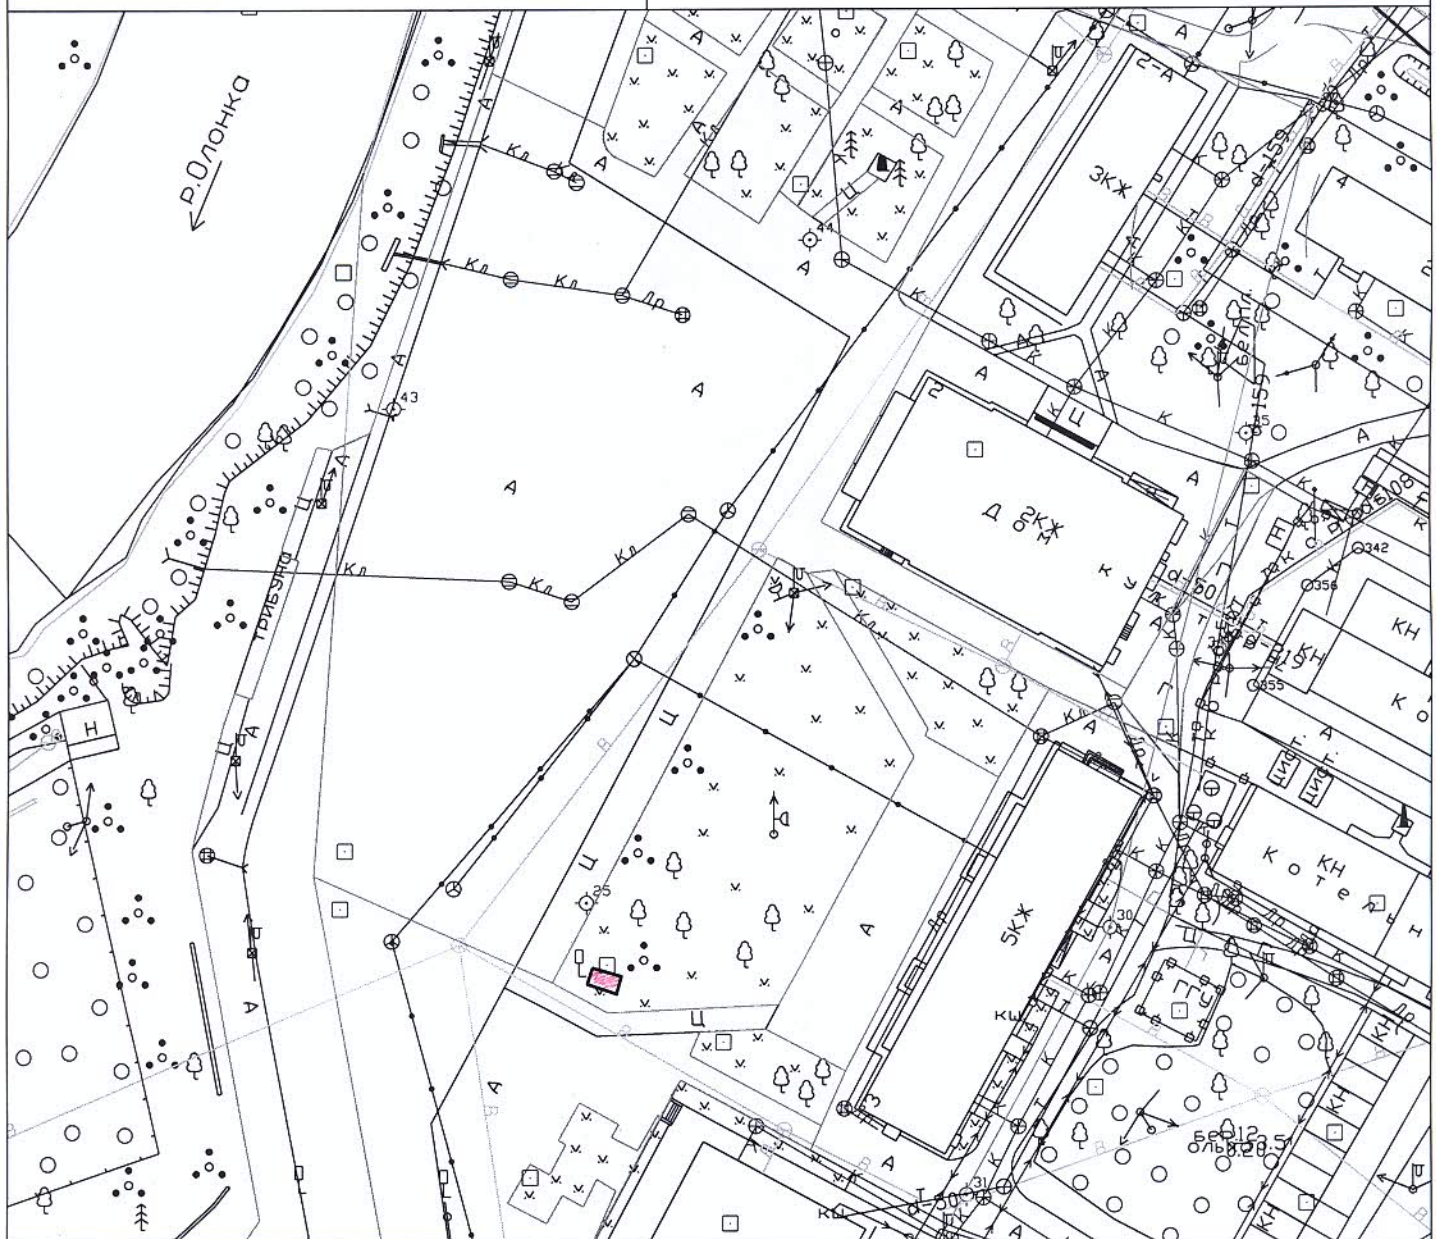

МАСШТАБ 1:1000

Условные обозначения:

— местоположение рекламной конструкции

Схема размещения рекламной конструкции по адресу: г. Олонец, ул. Свирских Дивизий, у дома №4

Местоположение, адрес земельного участка	Республика Карелия, г. Олонец, ул. Свирских Дивизий, у дома №4
Категория земель	Земли населенных пунктов
Целевое использование	для размещения рекламного щита




МАСШТАБ 1:1000

Условные обозначения:

— местоположение рекламной конструкции

Схема размещения рекламной конструкции по адресу: г. Олонец, ул. Свирских Дивизий, у дома №4-б

Местоположение, адрес земельного участка	Республика Карелия, г. Олонец, ул. Свирских Дивизий, у дома №4-б
Категория земель	Земли населенных пунктов
Целевое использование	для размещения рекламного щита

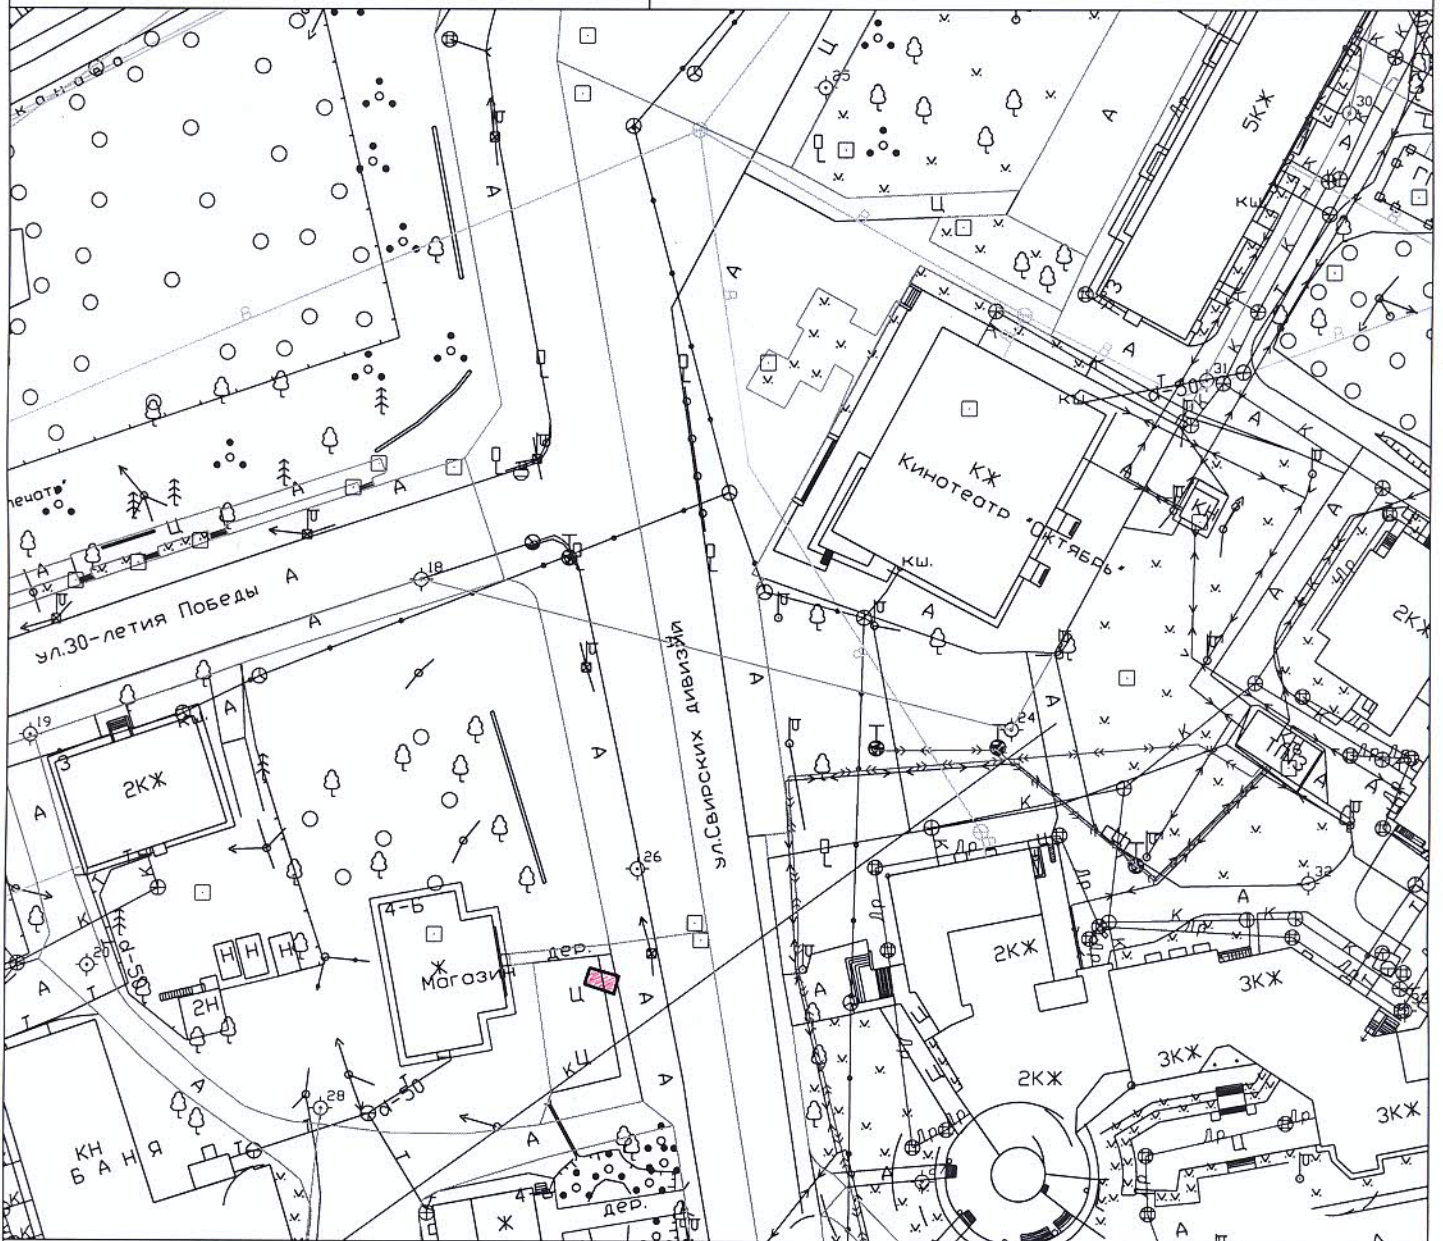


МАСШТАБ 1:1000

Условные обозначения:

— местоположение рекламной конструкции

Схема размещения рекламной конструкции по адресу: г. Олонец, ул. 30-летия Победы, напротив дома №1

Местоположение, адрес земельного участка	Республика Карелия, г. Олонец, ул. 30-летия Победы, напротив дома №1
Категория земель	Земли населенных пунктов
Целевое использование	для размещения рекламного щита

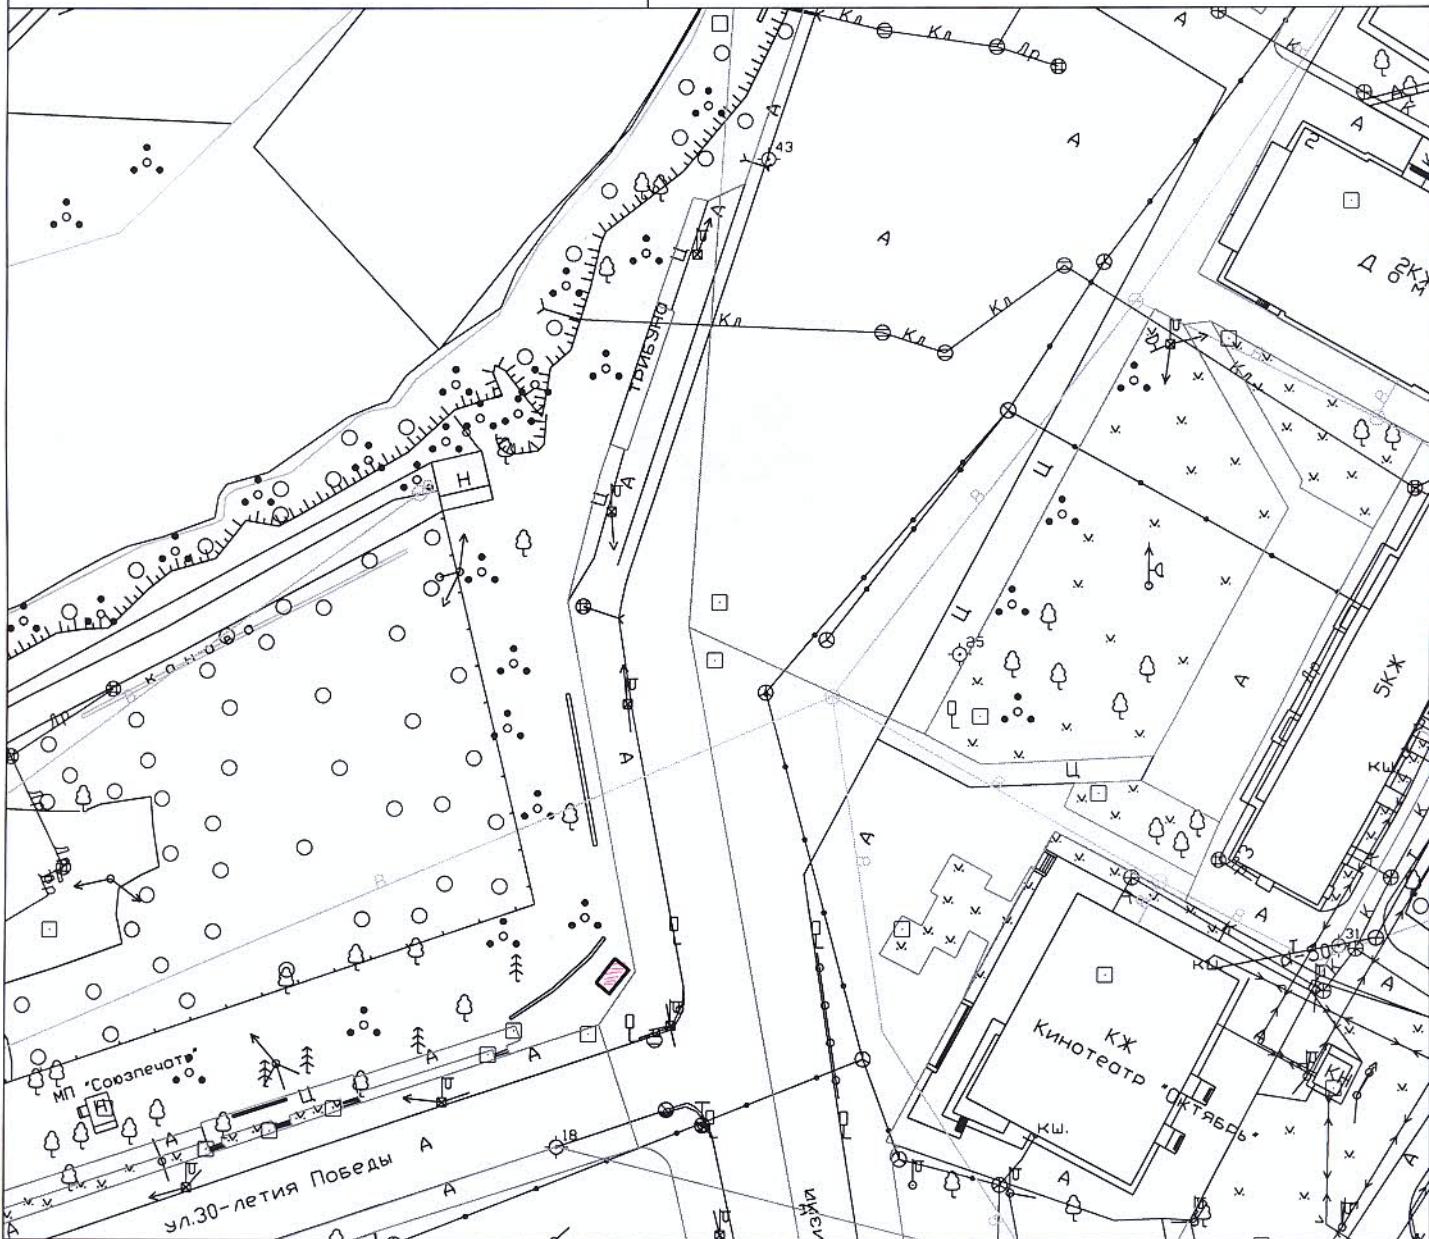


МАСШТАБ 1:1000

Условные обозначения:

— местоположение рекламной конструкции

Схема размещения рекламной конструкции по адресу: г. Олонец, ул. Свободы, дом 12

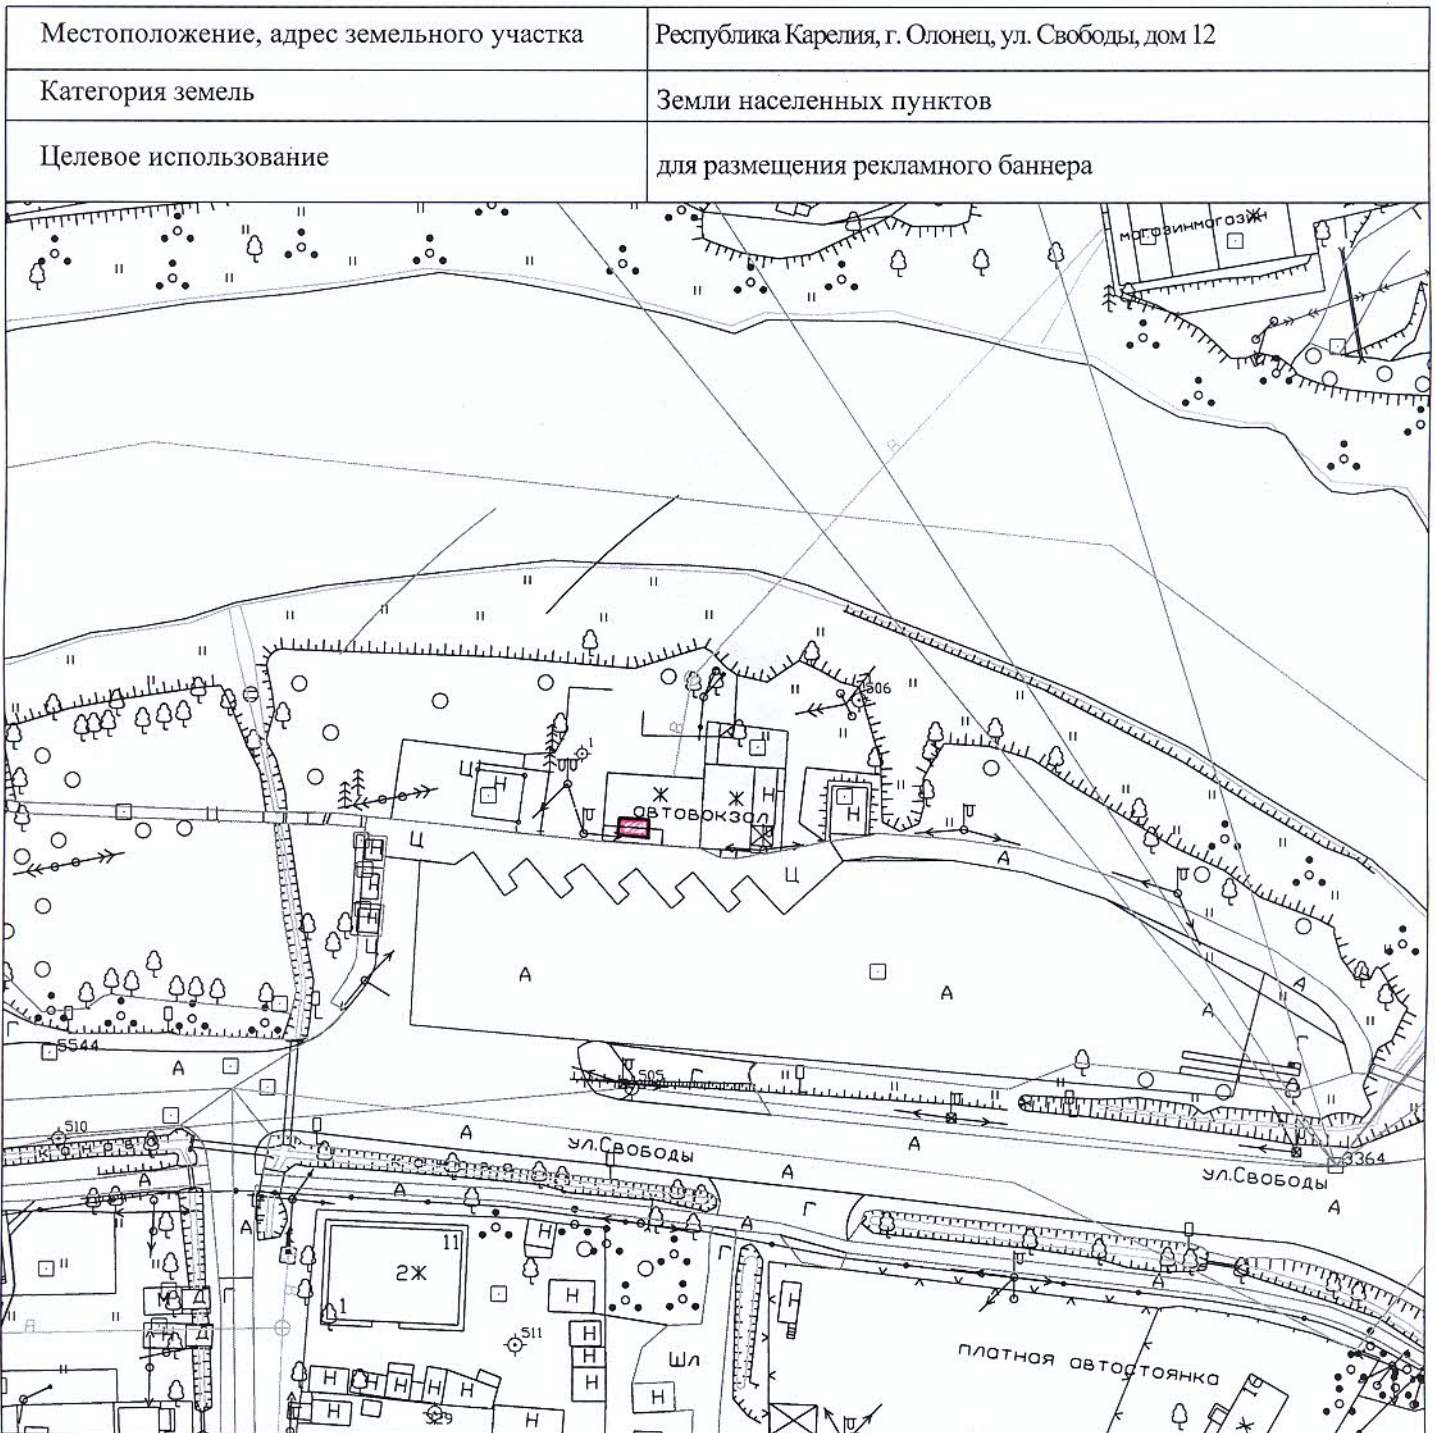

МАСШТАБ 1:1000

Условные обозначения:

— местоположение рекламной конструкции