


Карта №10. Место размещения рекламных конструкций: рк-1-9, рк-10, рк-11-19, рк-20, рк-85, рк-86, рк - 111, рк - 112.

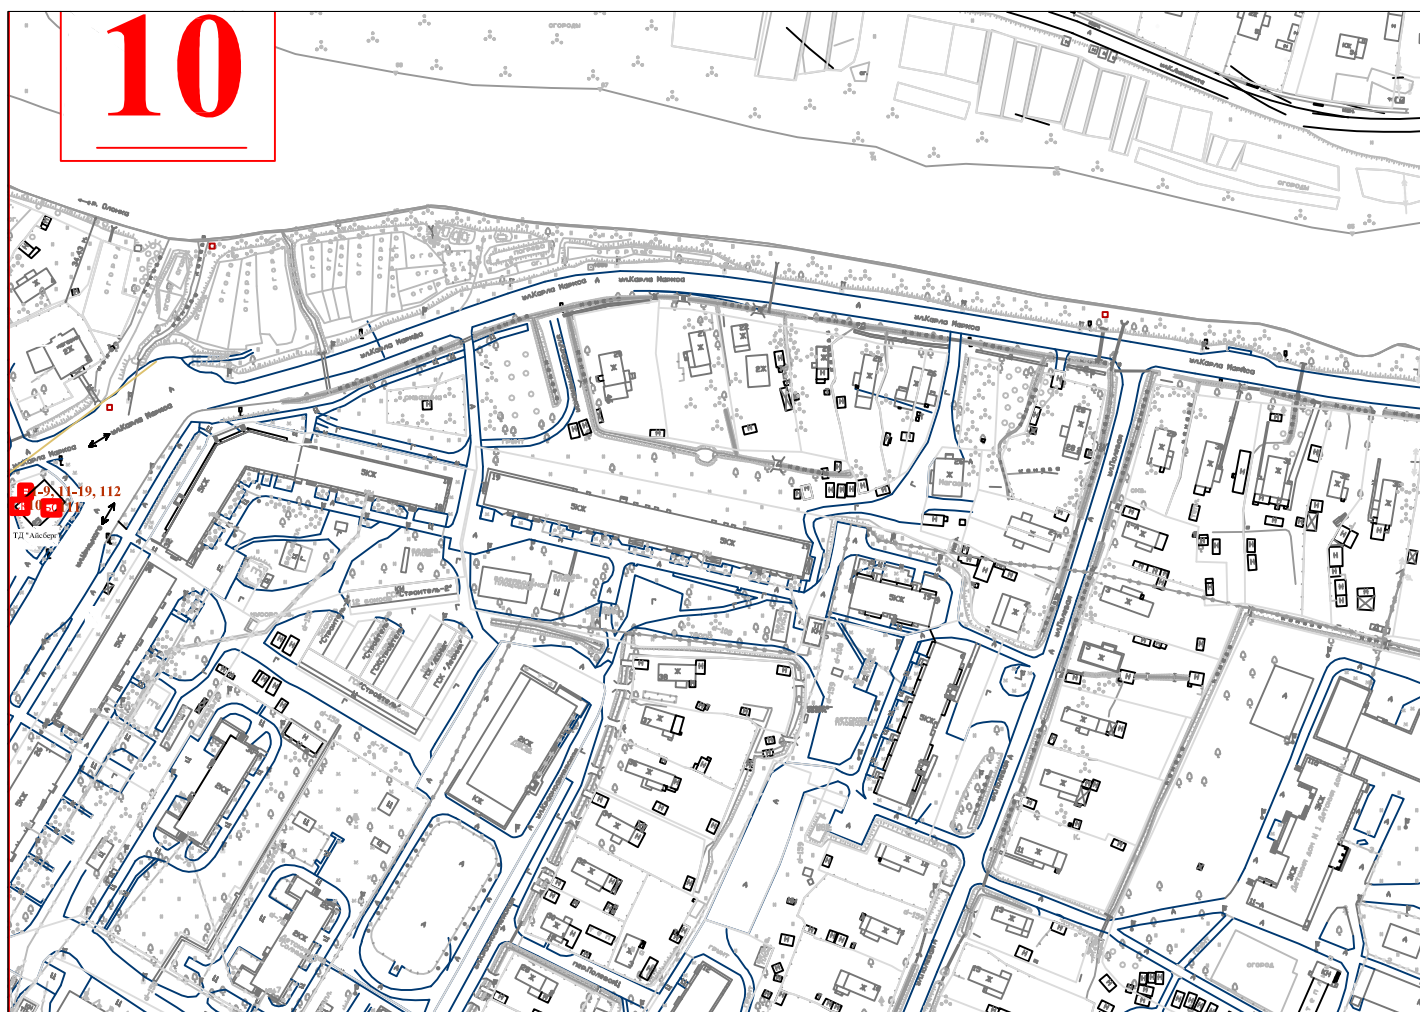

рк -1-4. Место размещения рекламной конструкции (почтовый, строительный или условный адрес)	г. Олонец, ул. Урицкого, д. 25 (ТД «Айсберг»)
Тип рекламной конструкции	Баннер
Вид рекламной конструкции	стационарная рекламная конструкция малого формата
Площадь информационного поля	1,5 м2 одностороннее
технические характеристики рекламной конструкции: -размеры, материал надземной и подземной (при наличии) части; -хатактеристики освещенности; -цвет конструкции; -фундамент.	-габаритные размеры надземной части 1500*1000; -каркас металлический; -без подсветки; -RAL 7045 -отсутствует

рк -5-7. Место размещения рекламной конструкции (почтовый, строительный или условный адрес)	г. Олонец, ул. Урицкого, д. 25 (ТД «Айсберг»)
Тип рекламной конструкции	Баннер
Вид рекламной конструкции	стационарная рекламная конструкция малого формата
Площадь информационного поля	2,6 м2 одностороннее
технические характеристики рекламной конструкции: -размеры, материал надземной и подземной (при наличии) части; -хатактеристики освещенности; -цвет конструкции; -фундамент.	-габаритные размеры надземной части 1400*1900; -каркас металлический; -без подсветки; -RAL 7045 -отсутствует