


Карта №09. Место размещения рекламной конструкции: рк-110.

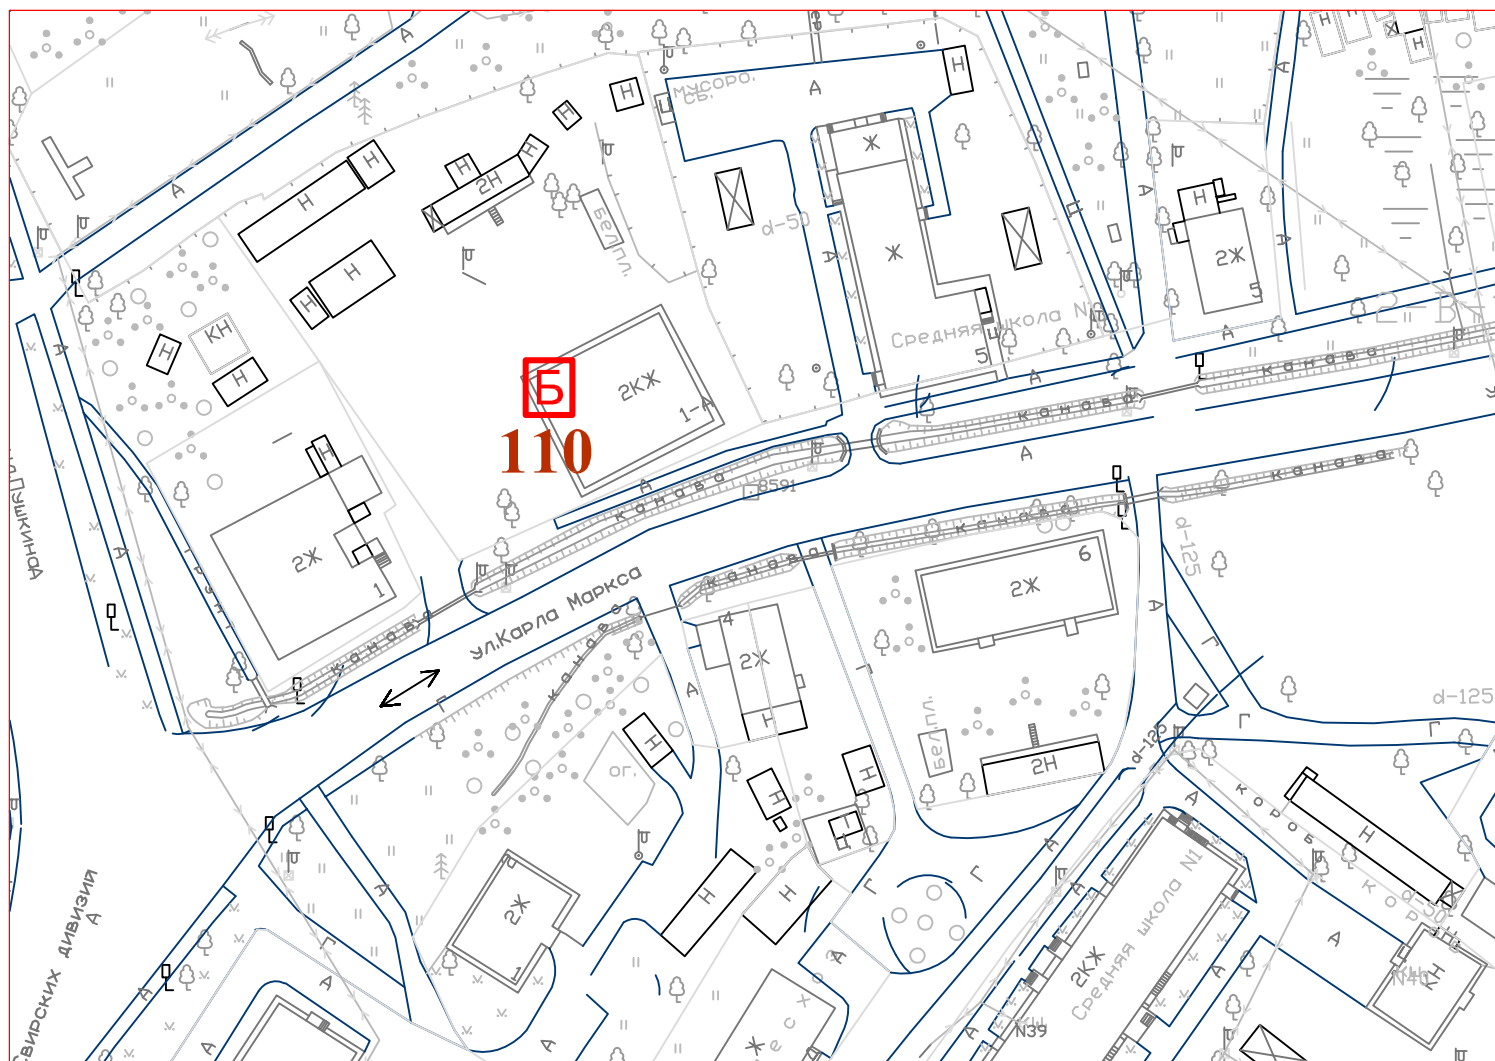

рк -110. Место размещения рекламной конструкции (почтовый, строительный или условный адрес)	г. Олонец, ул. Карла Маркса, д.1А
Тип рекламной конструкции	Баннер
Вид рекламной конструкции	стационарная рекламная конструкция большого формата
Площадь информационного поля	12,0 м2 одностороннее
технические характеристики рекламной конструкции: -размеры, материал надземной и подземной (при наличии) части; -хатактеристики освещенности; -цвет конструкции; -фундамент.	-габаритные размеры надземной части 3000*4000; -каркас металлический; -без подсветки; -RAL 7045 -отсутствует