Наименование автодороги (административный район)		ул. Володарского
Элементы дороги в продольном профиле		
Элементы дороги в плане		
Тротуары слева		НД: шир. 1.5м. мат. а/б, 0-600
Дорожные ограждения и направляющие устройства слева		Н/Д: Сигнальные столбики (2шт) 822-832
Горизонтальная дорожная разметка слева	1-я от осевой	

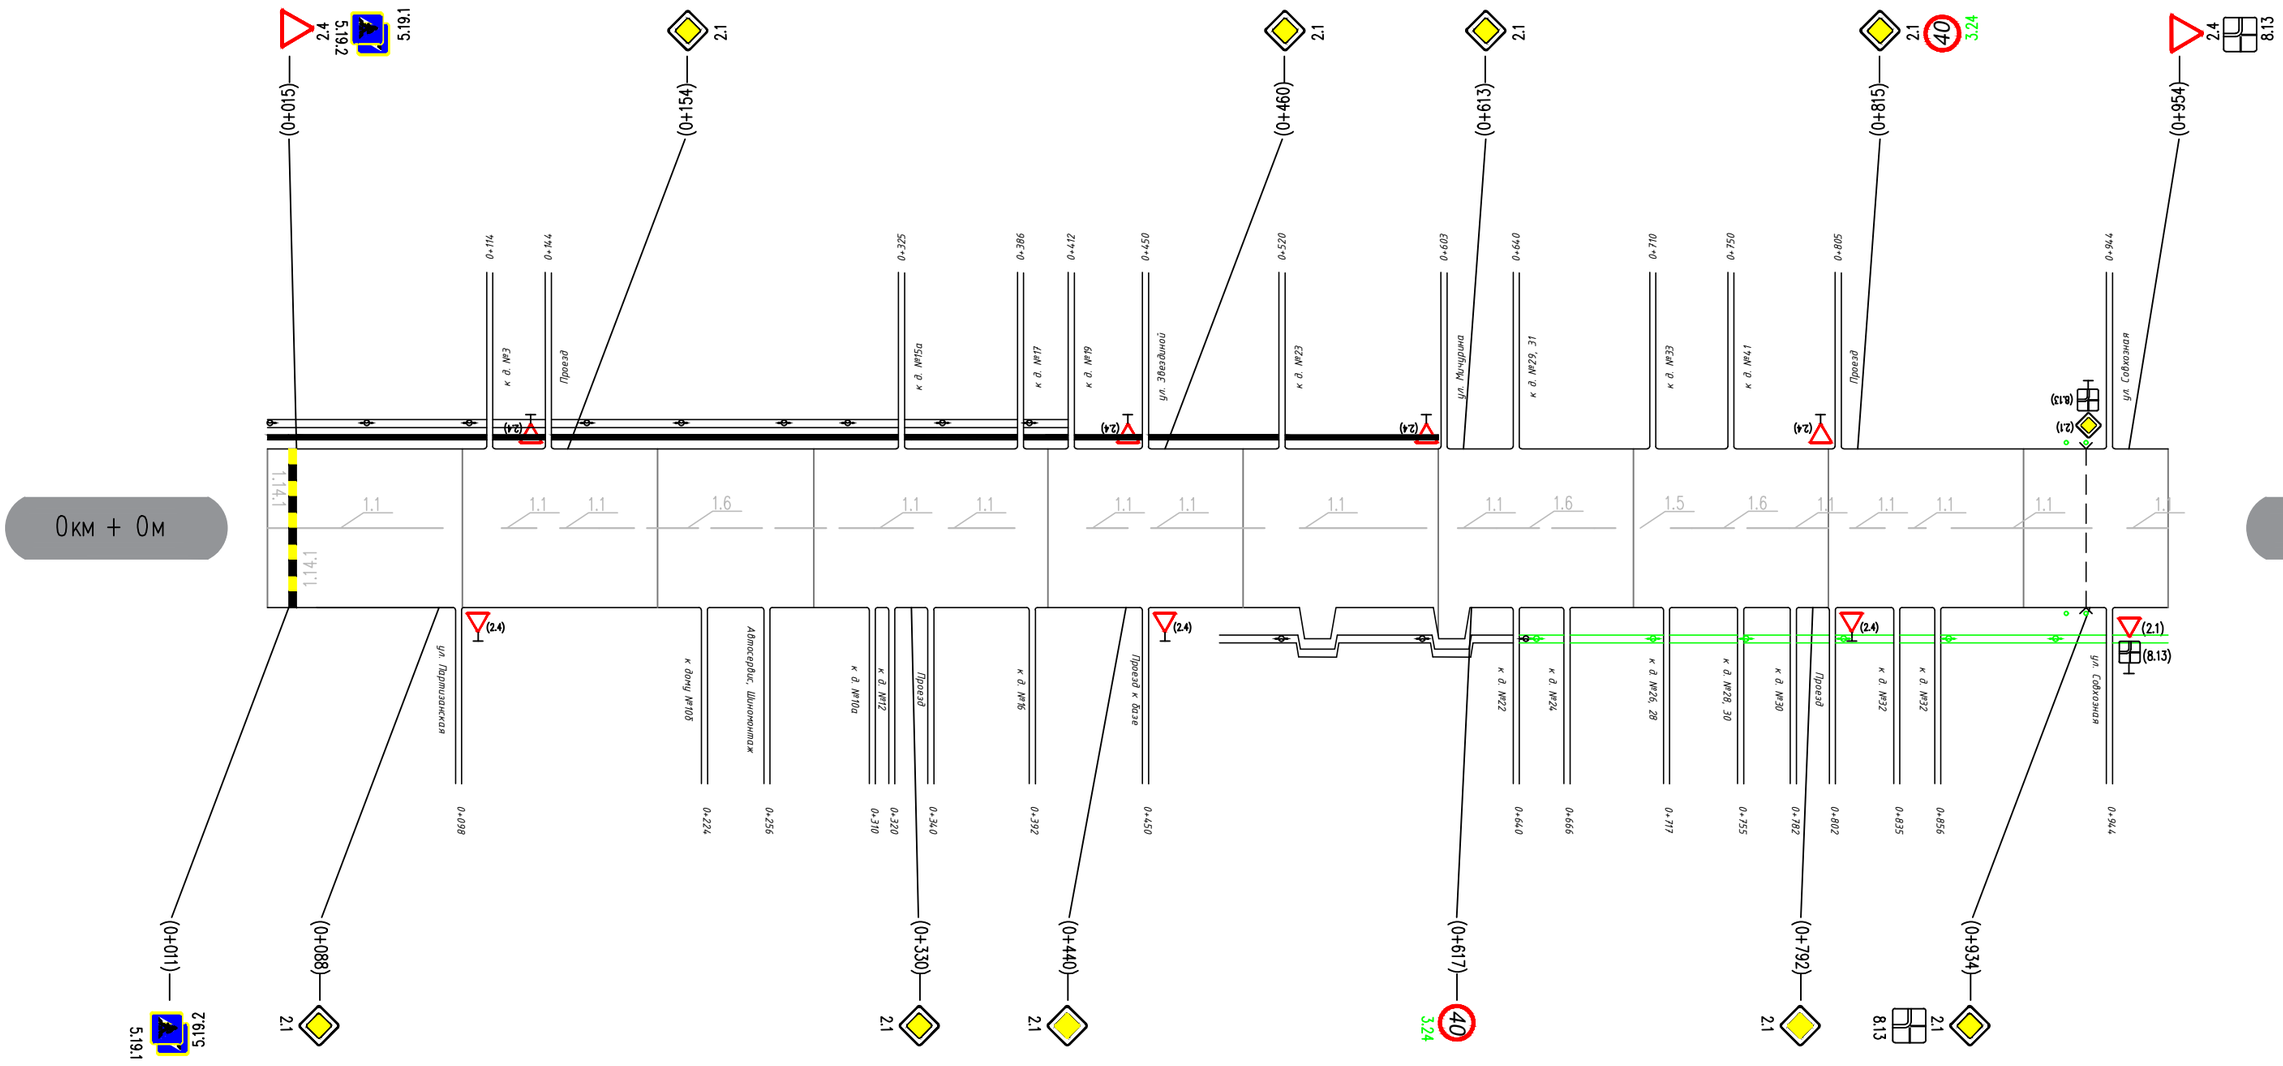

Горизонтальная дорожная разметка справа	Осевая линия	1.1 0-90 / 1.1 120-138 / 1.1 150-170 / 1.6 170-311 / 1.1 311-331 / 1.1 349-383 / 1.1 420-441 / 1.1 459-511 / 1.1 529-594 / 1.1 610-630 / 1.6 630-680 / 1.5 680-730 / 1.6 730-780 / 1.1 780-800 / 1.1 811-829 / 1.1 841-859 / 1.1 863-935 / 1.1 953-974
	1-я от осевой	
Дорожные ограждения и направляющие устр-ва справа		Н/Д: Сигнальные столбики (2шт) 822-832
Тротуары справа		