Наименование автодороги (административный район)	ул. Карла Либкнехта
Элементы дороги в продольном профиле	
Элементы дороги в плане	300 R=42 a=0 330 345 R=89 a=0 575 690 R=156 a=0 885
Тротуары слева	НД: шир. 1,00м. нат. а/б, 745–790
Дорожные ограждения и направляющие устройства слева	Н/Д: Сигнальные столбики (2шт.) 16–28; Н/Д: Сигнальные столбики (2шт.) 110–130; Н/Д: Сигнальные столбики (2шт.) 225–245; Н/Д: ДО (У-3) 385–420; Н/Д: ДО (У-3) 552–570; Н/Д: ПО (У-1) 630–687; Н/Д: ПО (У-1) 700–745; Н/Д: ДО (У-3) 780–800
Горизонтальная дорожная разметка слева	1-я от осевой

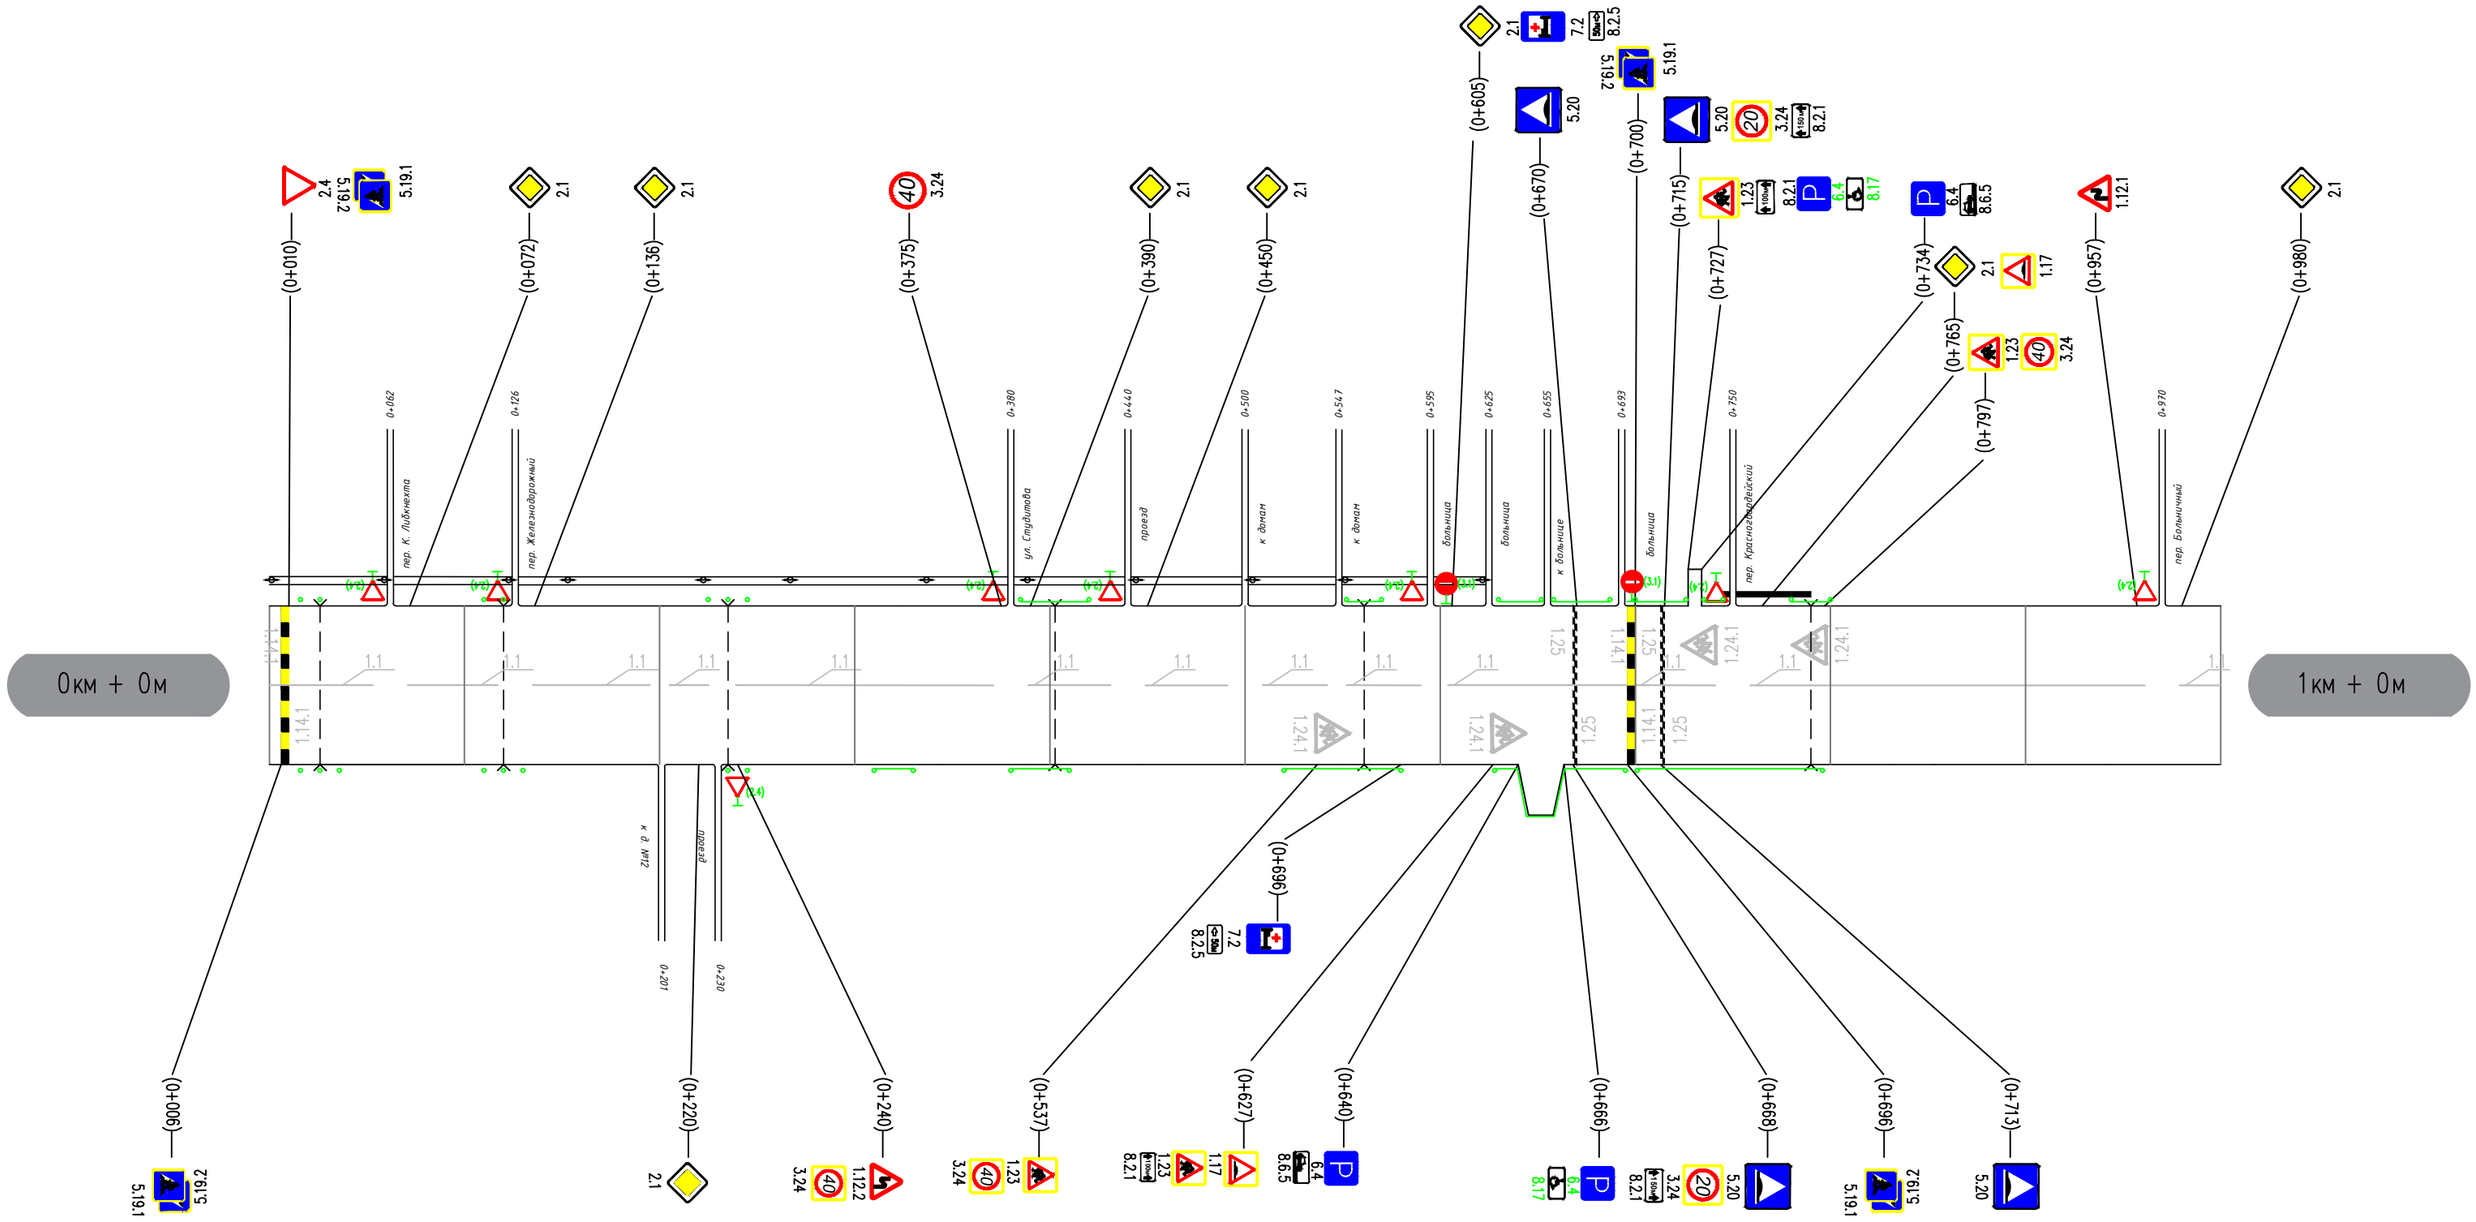

Горизонтальная дорожная разметка справа	Осевая линия	1.1 0–53; 1.1 71–117; 1.1 135–195; 1.1 205–225; 1.1 239–371; 1.1 389–431; 1.1 449–491; 1.1 509–542; 1.1 552–590; 1.1 604–696; 1.1 700–741; 1.1 759–961; 1.1 979–1000
	1-я от осевой	
Дорожные ограждения и направляющие устр-ва справа		Н/Д: Сигнальные столбики (3шт.) 16–38; Н/Д: Сигнальные столбики (3шт.) 110–130; Н/Д: Сигнальные столбики (2шт.) 235–245; Н/Д: ДО (У-3) 310–33; Н/Д: ДО (У-3) 380–410; Н/Д: ДО (У-3) 520–580; Н/Д: ПО (У-1) 627–696; Н/Д: ДО (У-3) 700–797
Тротуары справа		