
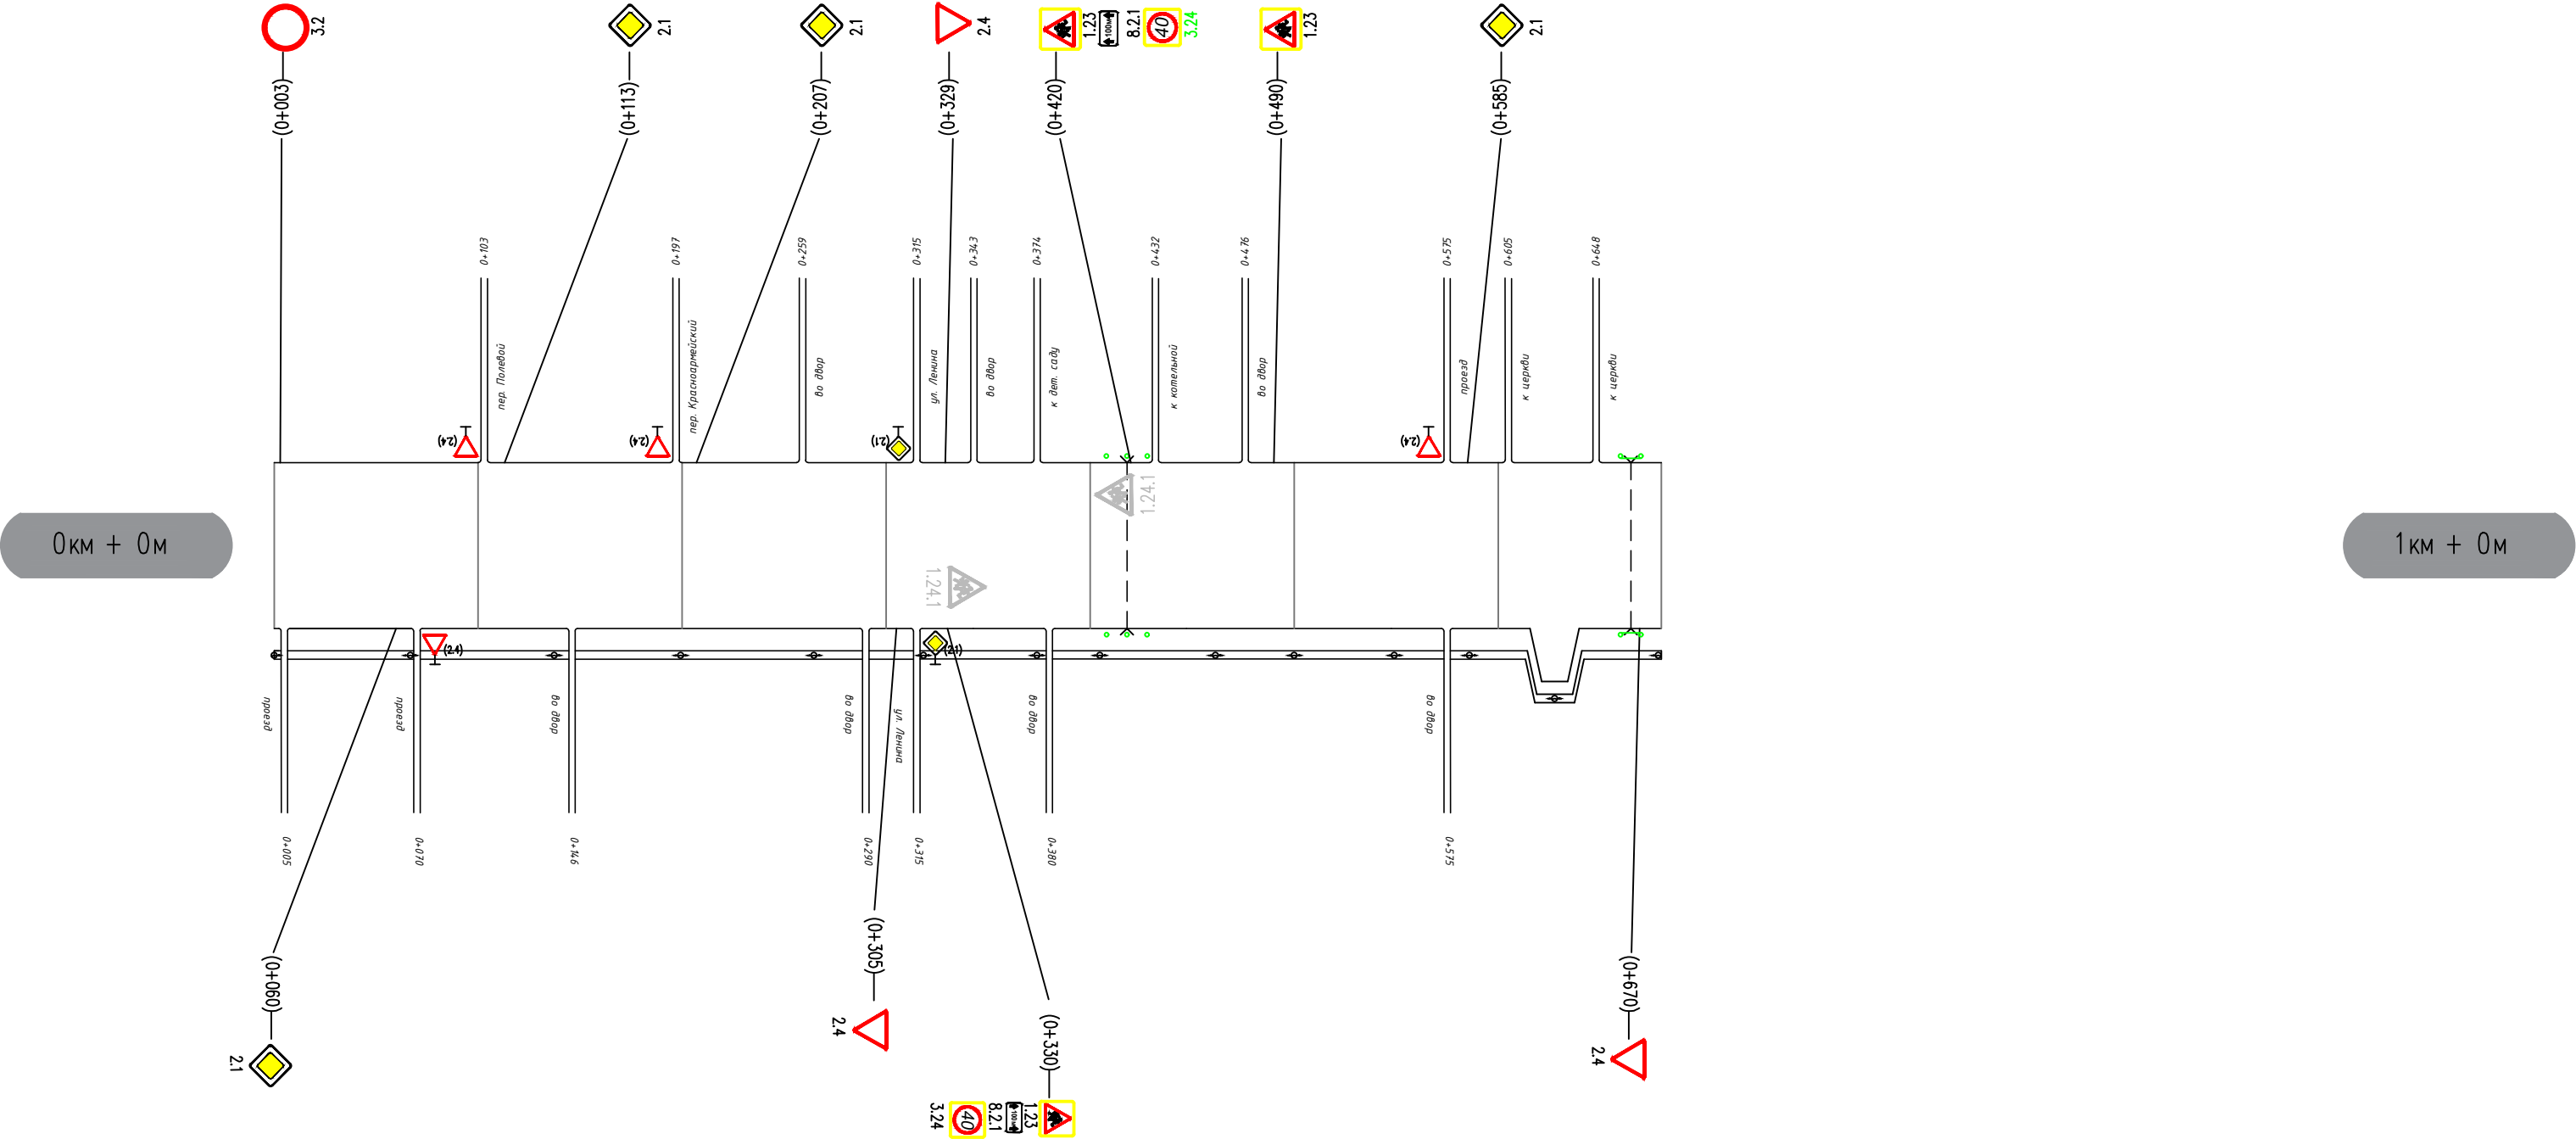



Наименование автодороги (административный район)	ул. Красноармейская	
Элементы дороги в продольном профиле		
Элементы дороги в плане		
Тротуары слева		
Дорожные ограждения и направляющие устройства следа		
Горизонтальная дорожная разметка следа	1-я от осевой	



Горизонтальная дорожная разметка, справа	Осевая линия										
	1-я от осевой										
Дорожные ограждения и направляющие устр-ва справа											
Тротуары справа											