Наименование автодороги (административный район)		ул. Ленина
Элементы дороги в продольном профиле		
Элементы дороги в плане		
Тротуары слева		НД: шир. 2,00м. мат. о/б, 0–330 | НД: шир. 1,50м. мат. о/б, 380–545
Дорожные ограждения и направляющие устройства слева		
Горизонтальная дорожная разметка слева	1-я от осевой	

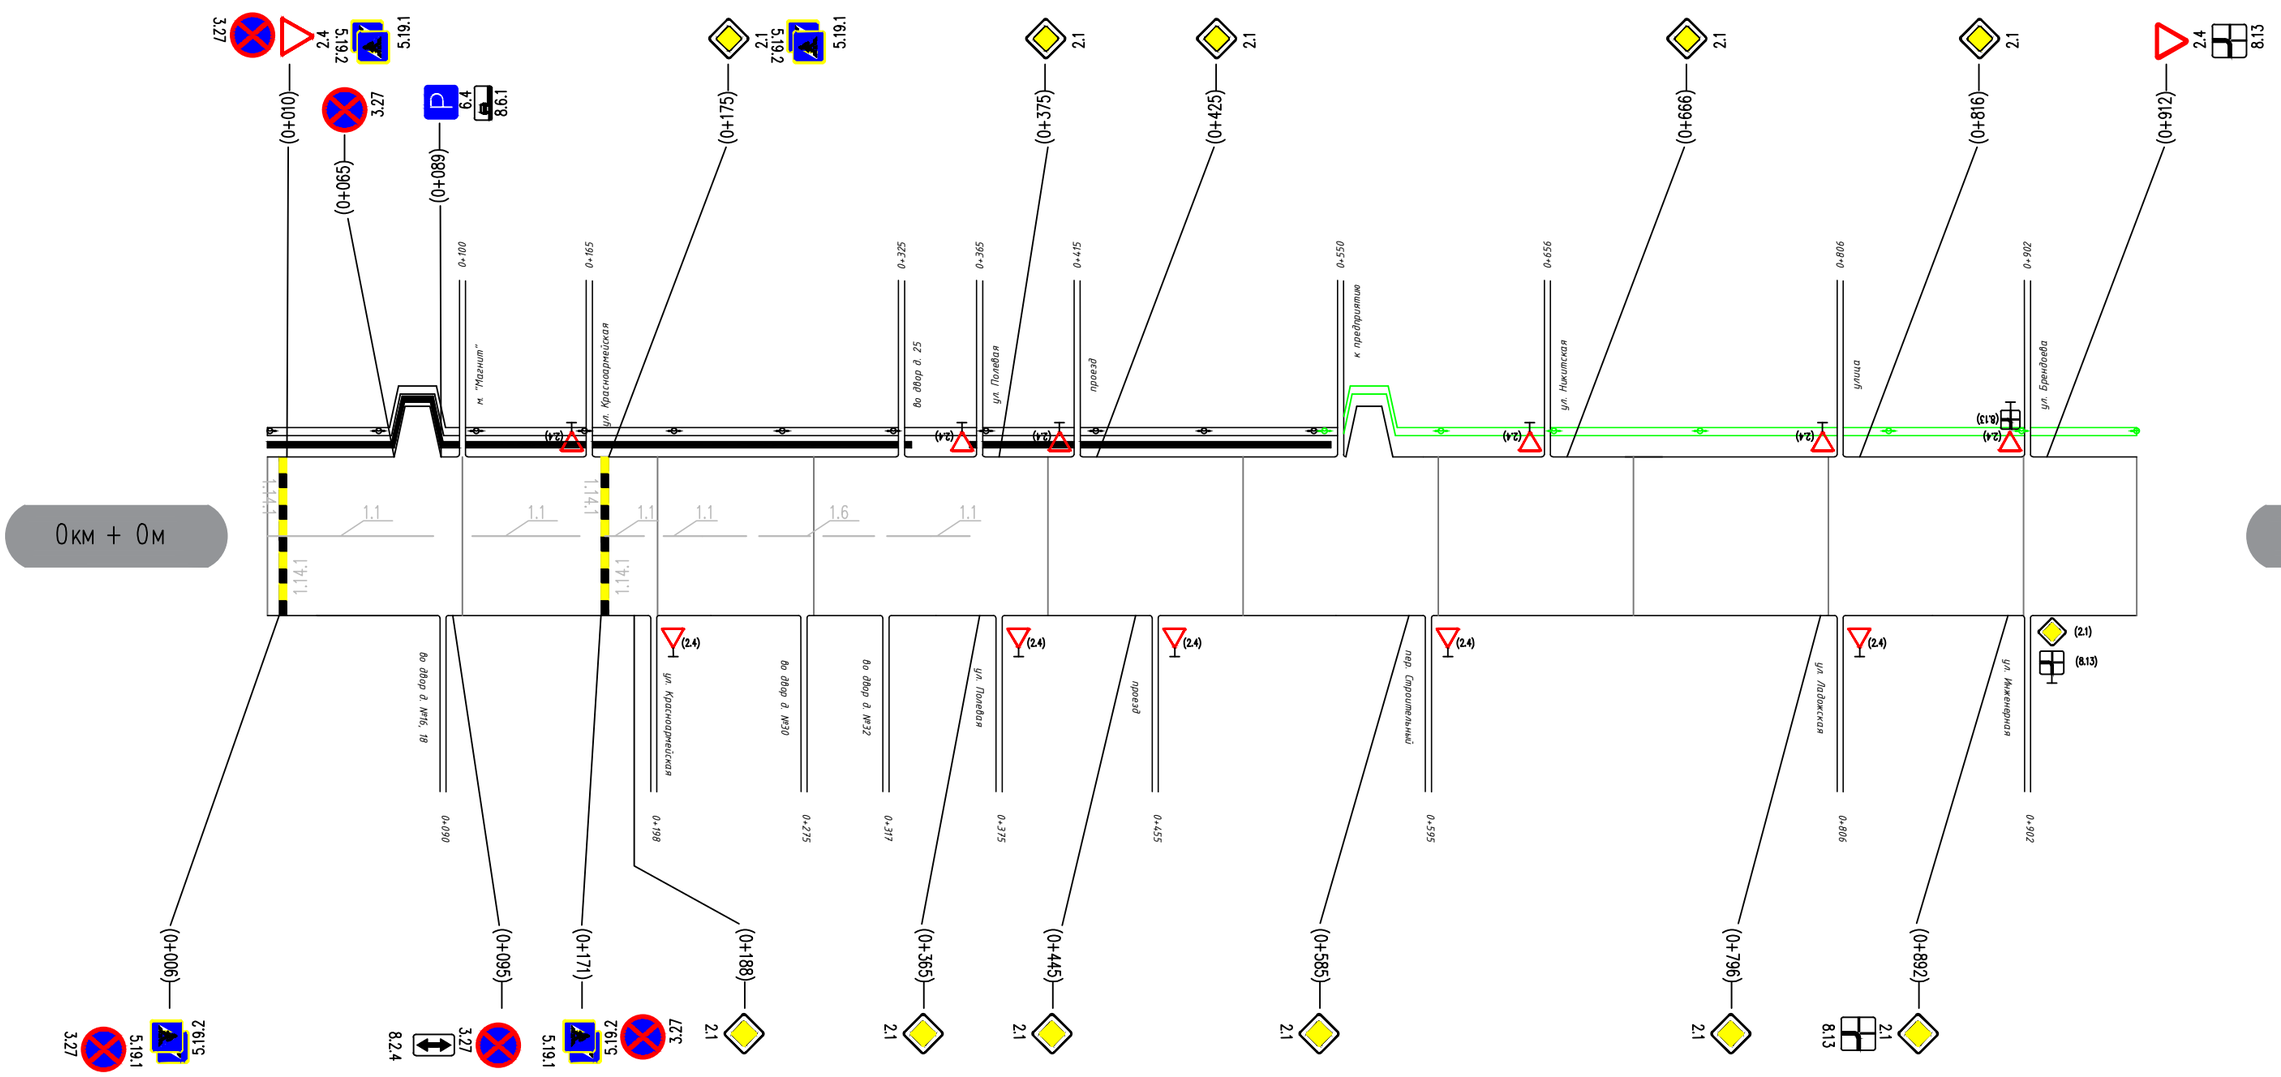

Горизонтальная дорожная разметка справа	Осевая линия	1.1 0–85 | 1.1 105–160 | 1.1 173–193 | 1.1 203–223 | 1.6 223–340 | 1.1 340–360
	1-я от осевой	
Дорожные ограждения и направляющие устр-ва справа		
Тротуары справа		НД: шир. 3,00м. мат. о/б, 0–360