


Наименование автодороги (административный район)	ул. Полевая									
Элементы дороги в продольном профиле										
Элементы дороги в плане	<div><div>653 R=18288 q=0</div><div>770 R=73 q=0</div><div>795 R=3 q=0</div><div>820</div></div>									
Тротуары слева										
Дорожные ограждения и направляющие устройства слева	Н/Д	Осевые столбы (мм) 0-20	Н/Д	Осевые столбы (мм) 170-180	Н/Д	Осевые столбы (мм) 220-240	Н/Д	ПО (У-У) 670-680	Н/Д	ПО (У-1) 702-770
Горизонтальная дорожная разметка слева	1-я от осевой									

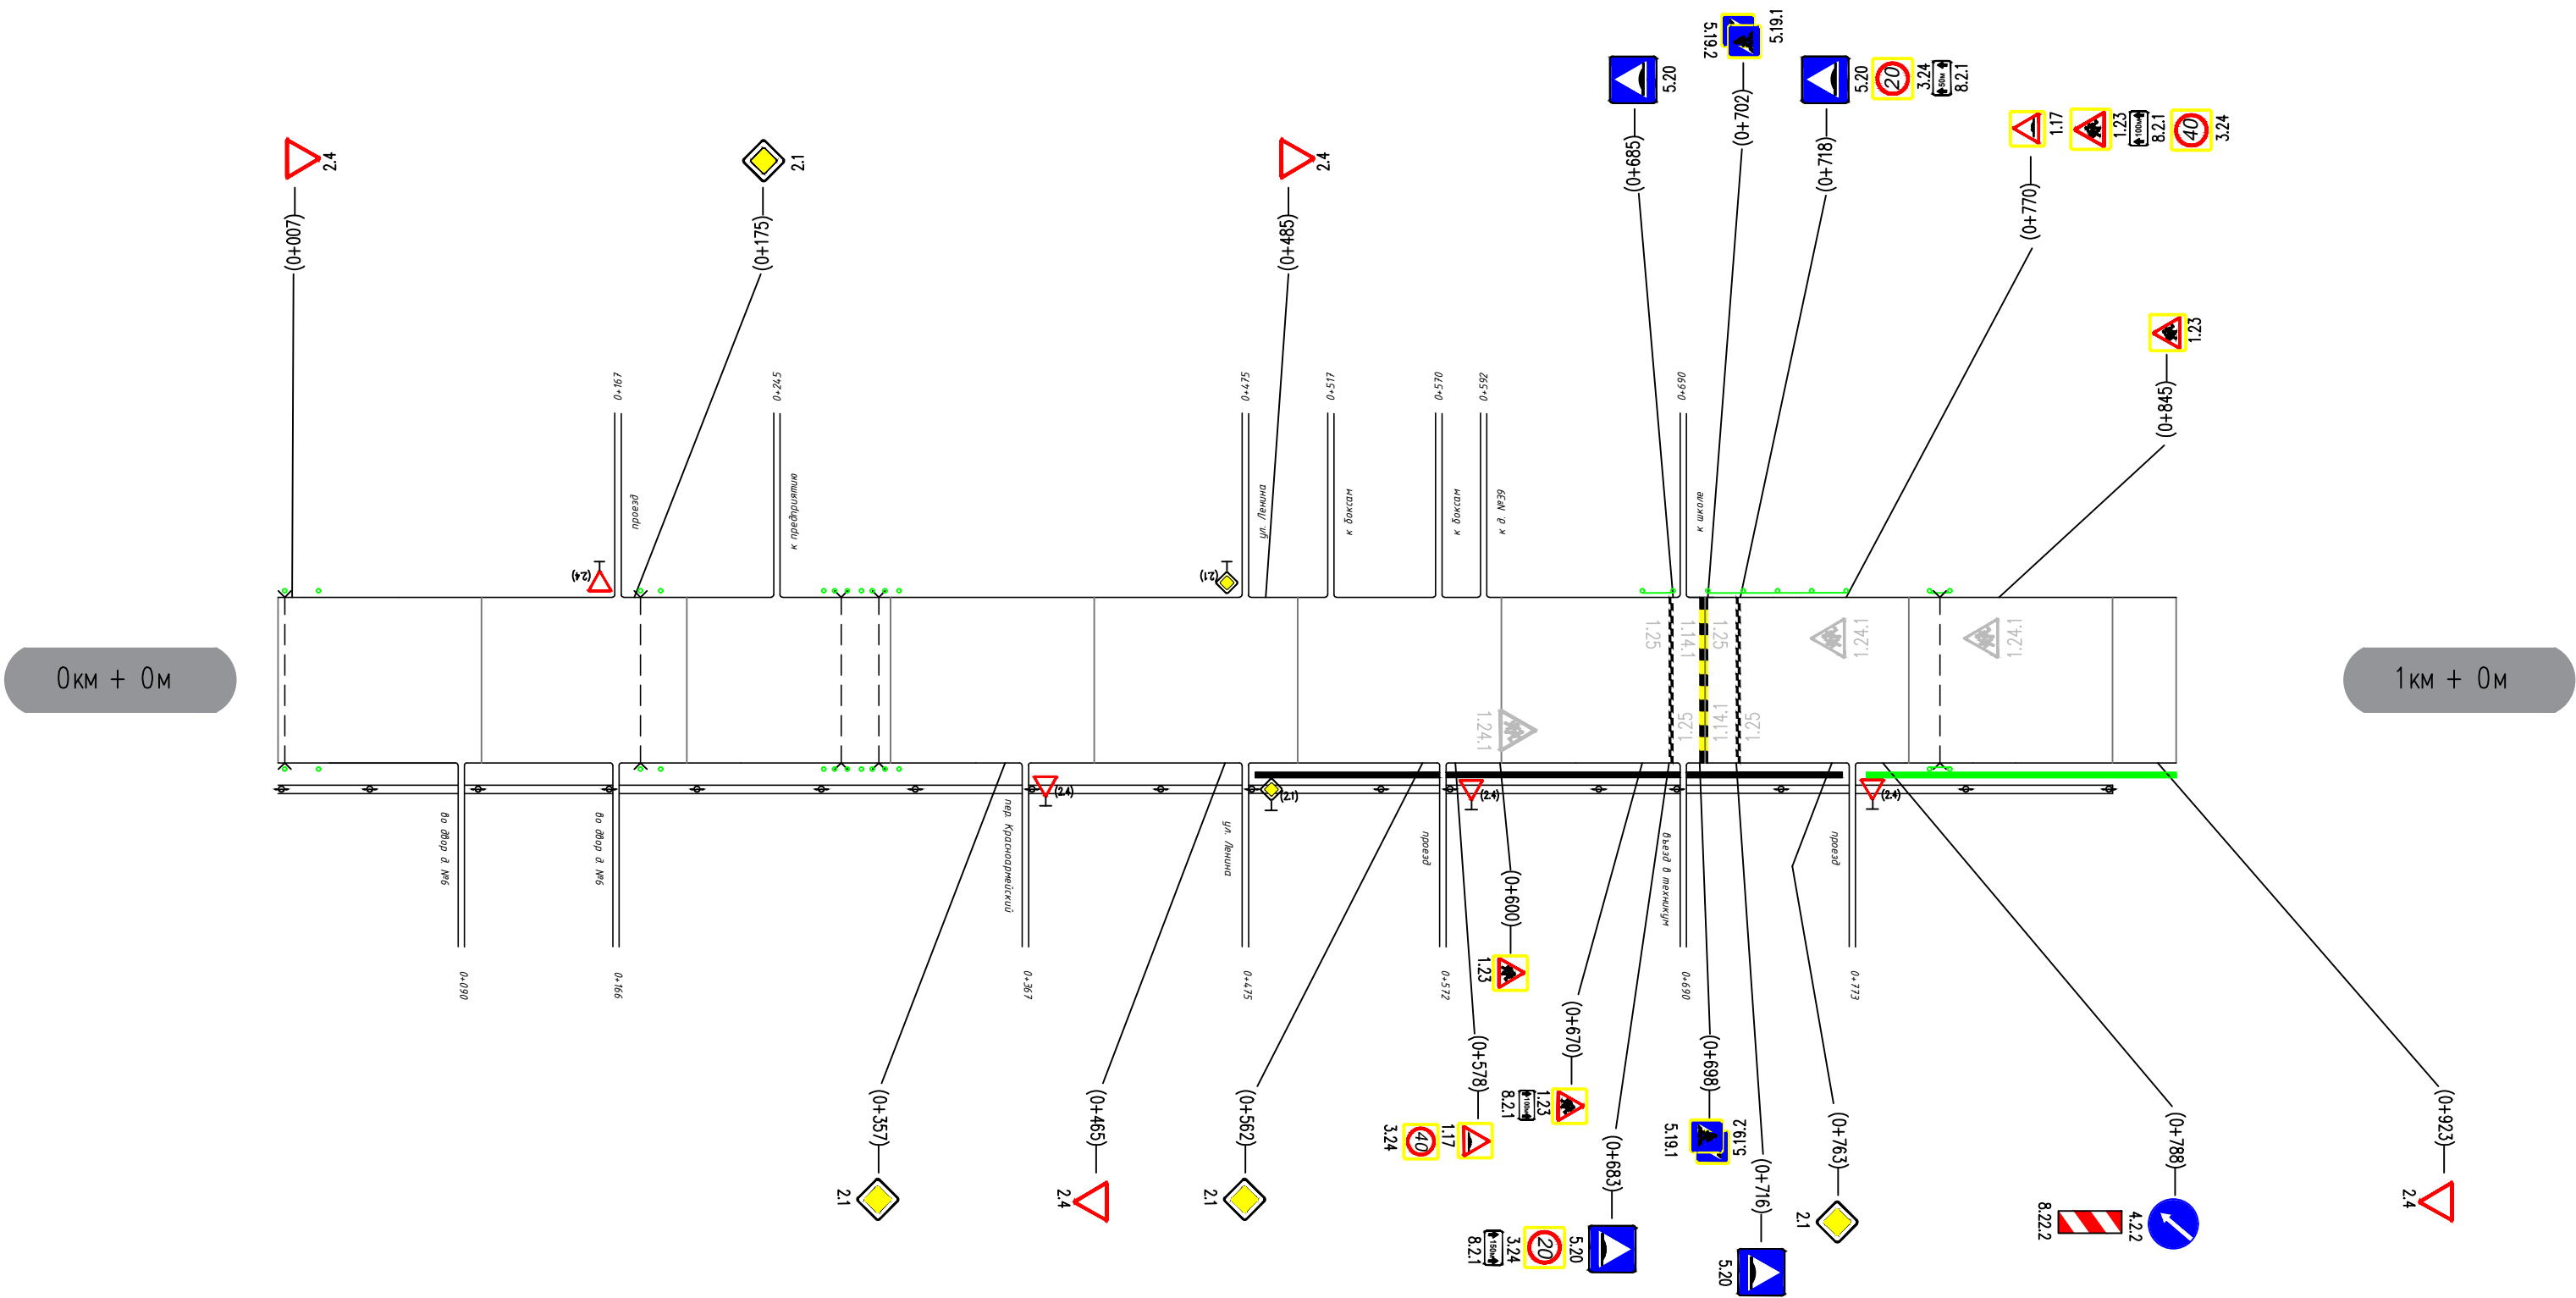

Горизонтальная дорожная разметка справа	Осевая линия										
	1-я от осевой										
Дорожные ограждения и направляющие устр-ва справа	Н/Д Осевые столбы (мм) 0-20	Н/Д Осевые столбы (мм) 170-180	Н/Д Осевые столбы (мм) 220-240	Н/Д ПО (У-У) 670-680				Н/Д ПО (У-1) 702-770	Н/Д ДО (У-3) 770-800		
Тротуары справа				Н/Д шир. 1,5м нит. с/к 480-788						Н/Д шир. 1,00м нит. с/к 780-832	