Наименование автодороги (административный район)		ул. Свирских Дивизий		ул. Карла Маркса
Элементы дороги в продольном профиле				
Элементы дороги в плане		25 R=112 α=0 75	206 R=96 α=0 300	372 R=48 α=0 440
Тротуары слева		НД: шир. 2,00м. мат. а/б, 0 – 690		
Дорожные ограждения и направляющие устройства слева				
Горизонтальная дорожная разметка слева	1-я от осевой	1.1 0–33	1.8 33–85	

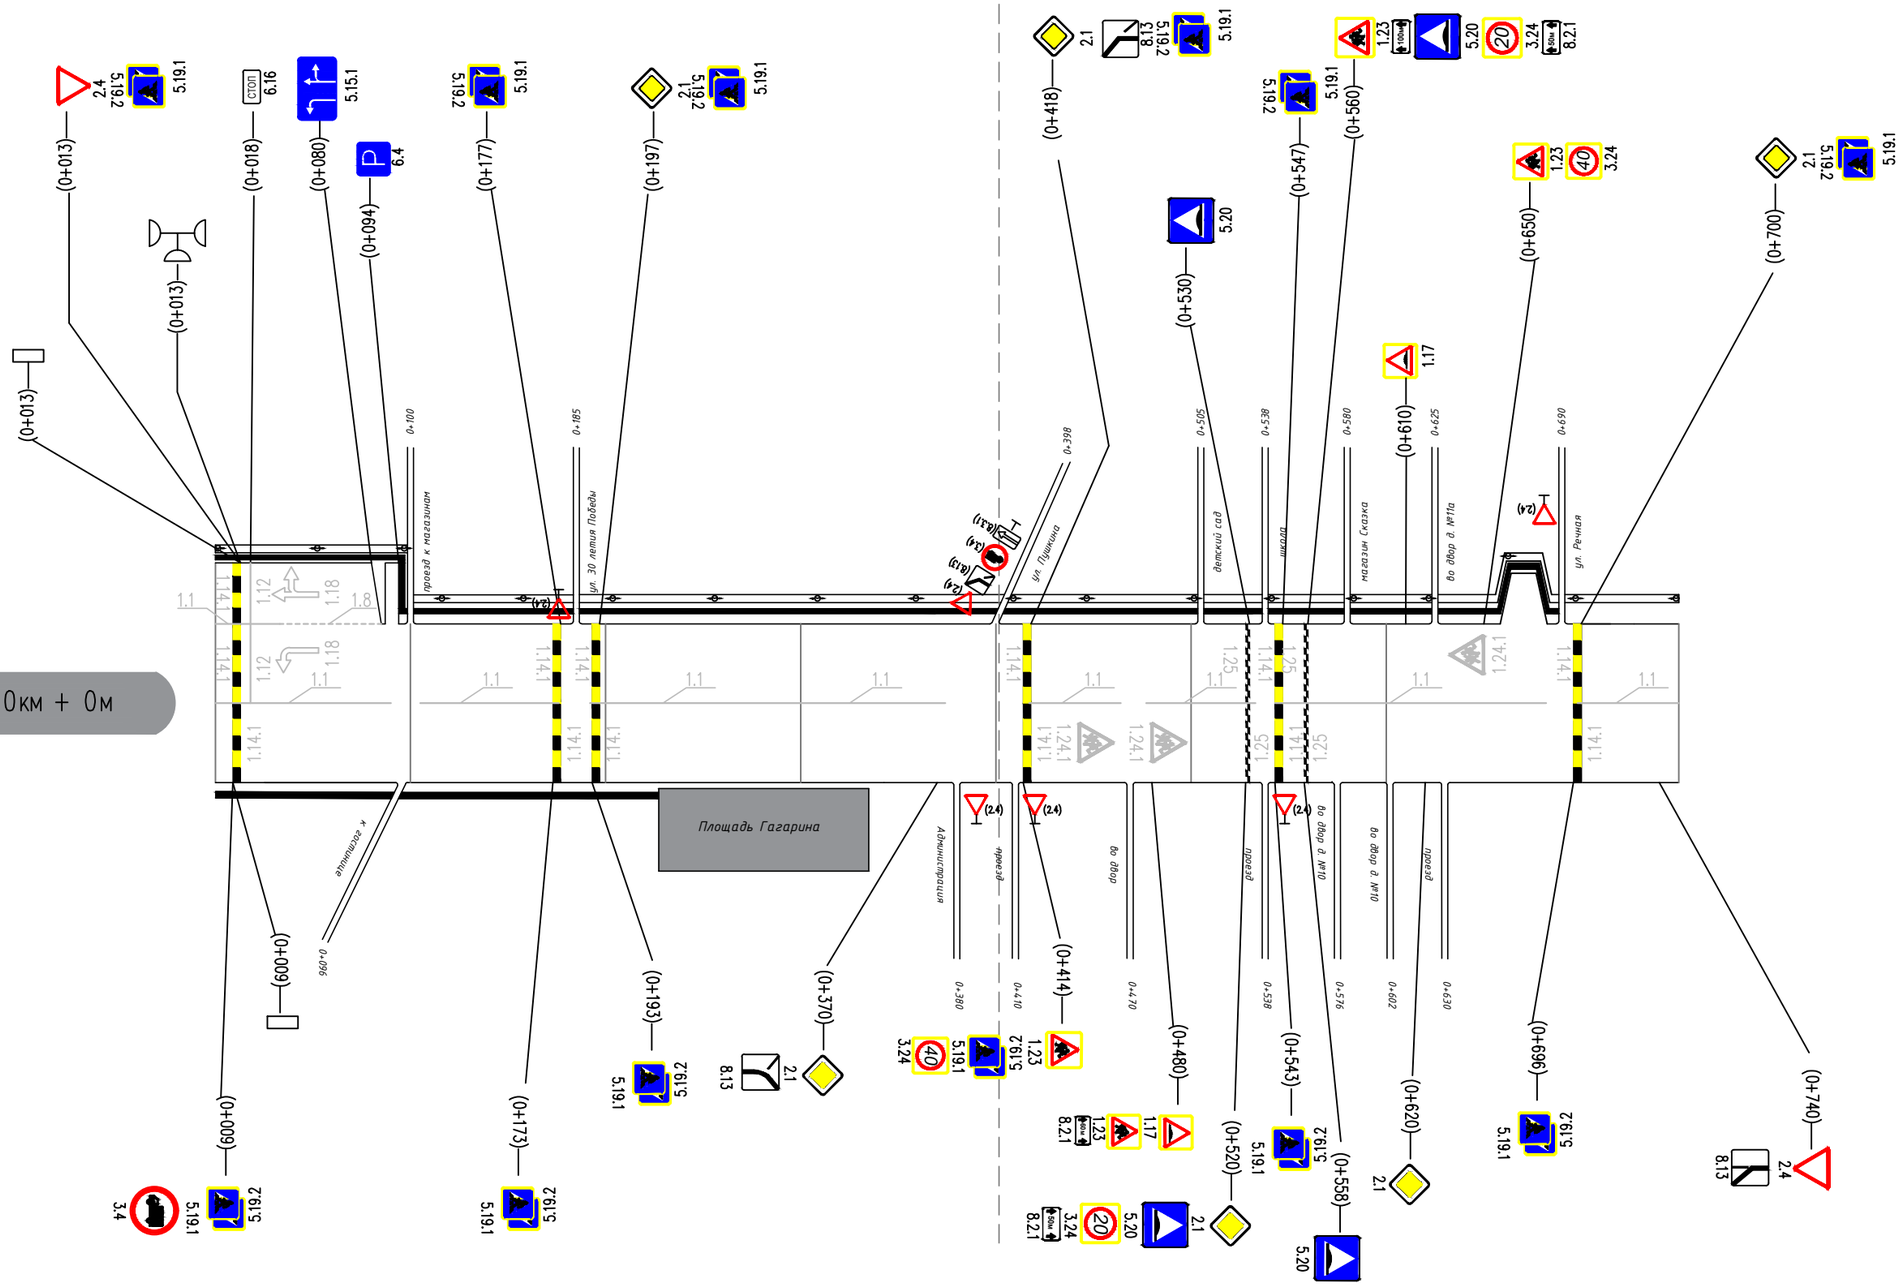

Горизонтальная дорожная разметка справа	Осевая линия	1.1 0–90	1.1 105–176	1.1 192–374	1.1 417–464	1.1 477–533	1.1 543–682	1.1 698–750
	1-я от осевой							
Дорожные ограждения и направляющие устр-ва справа								
Тротуары справа		НД: шир. 2,00м. мат. а/б, 0 – 335						