Наименование автодороги (административный район)	ул. Свободы
Элементы дороги в продольном профиле	
Элементы дороги в плане	35 R=112 α=0 150
Тротуары слева	
Дорожные ограждения и направляющие устройства слева	Н/Д: Сигнальные столбики (3шт.) 0-20; Н/Д: ДО (У-3) 129-138; Н/Д: ДО (У-3) 152-162; Н/Д: Сигнальные столбики (3шт.) 283-313; Н/Д: Сигнальные столбики (3шт.) 500-520; Н/Д: ДО (У-3) 700-900
Горизонтальная дорожная разметка слева	1-я от осевой

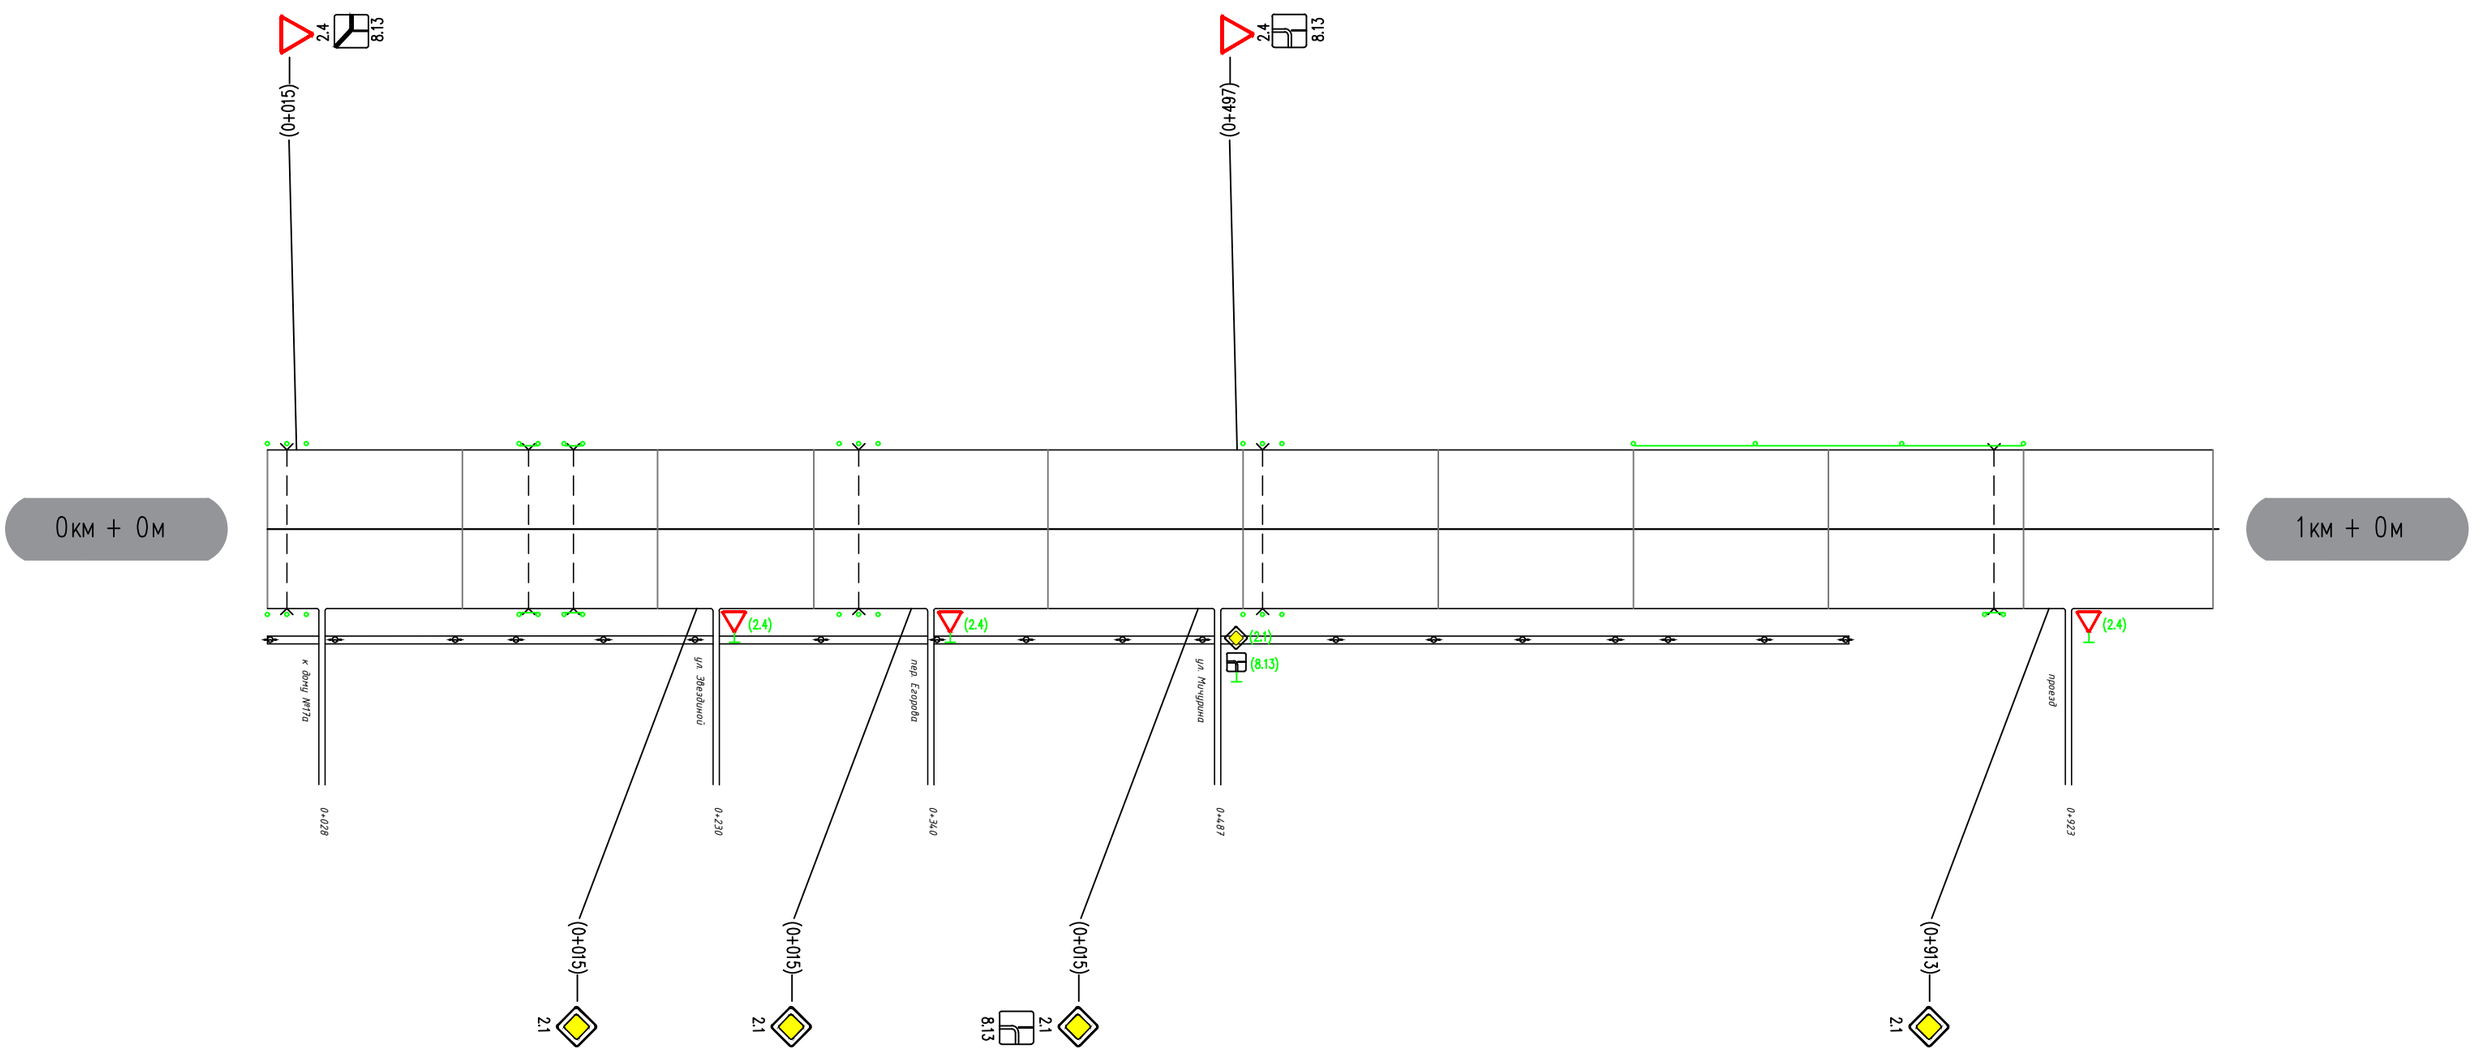

Горизонтальная дорожная разметка справа	Осевая линия
	1-я от осевой
Дорожные ограждения и направляющие устр-ва справа	Н/Д: Сигнальные столбики (3шт.) 0-20; Н/Д: ДО (У-3) 129-138; Н/Д: ДО (У-3) 152-162; Н/Д: Сигнальные столбики (3шт.) 283-313; Н/Д: Сигнальные столбики (3шт.) 500-520; Н/Д: ДО (У-3) 800-900
Тротуары справа	