


Схема расположения границ публичного сервитута объекта электросетевого хозяйства: "ВЛ-10 кВ Л-13п-11 Видлица-Б.Горы, ТП №№ 379, 435, 378, 376, 352, 477, 377, 2304", расположенного по адресу: Республика Карелия, Олонецкий район Площадь испрашиваемого публичного сервитута 378304 кв.м. Каталог координат: Приложение №1 на 6 листах Система координат МСК-10, зона 1 Кадастровые номера земельных участков и номера кадастровых кварталов, в отношении которых испрашивается публичный сервитут приведены в приложении №2.	Утверждена (наименование документа об утверждении, включая наименования органов государственной власти или органов местного самоуправления, принявших решение об утверждении схемы или подписавших соглашение о перераспределении земельных участков) от _____ № _____

Схема расположения выносных листов

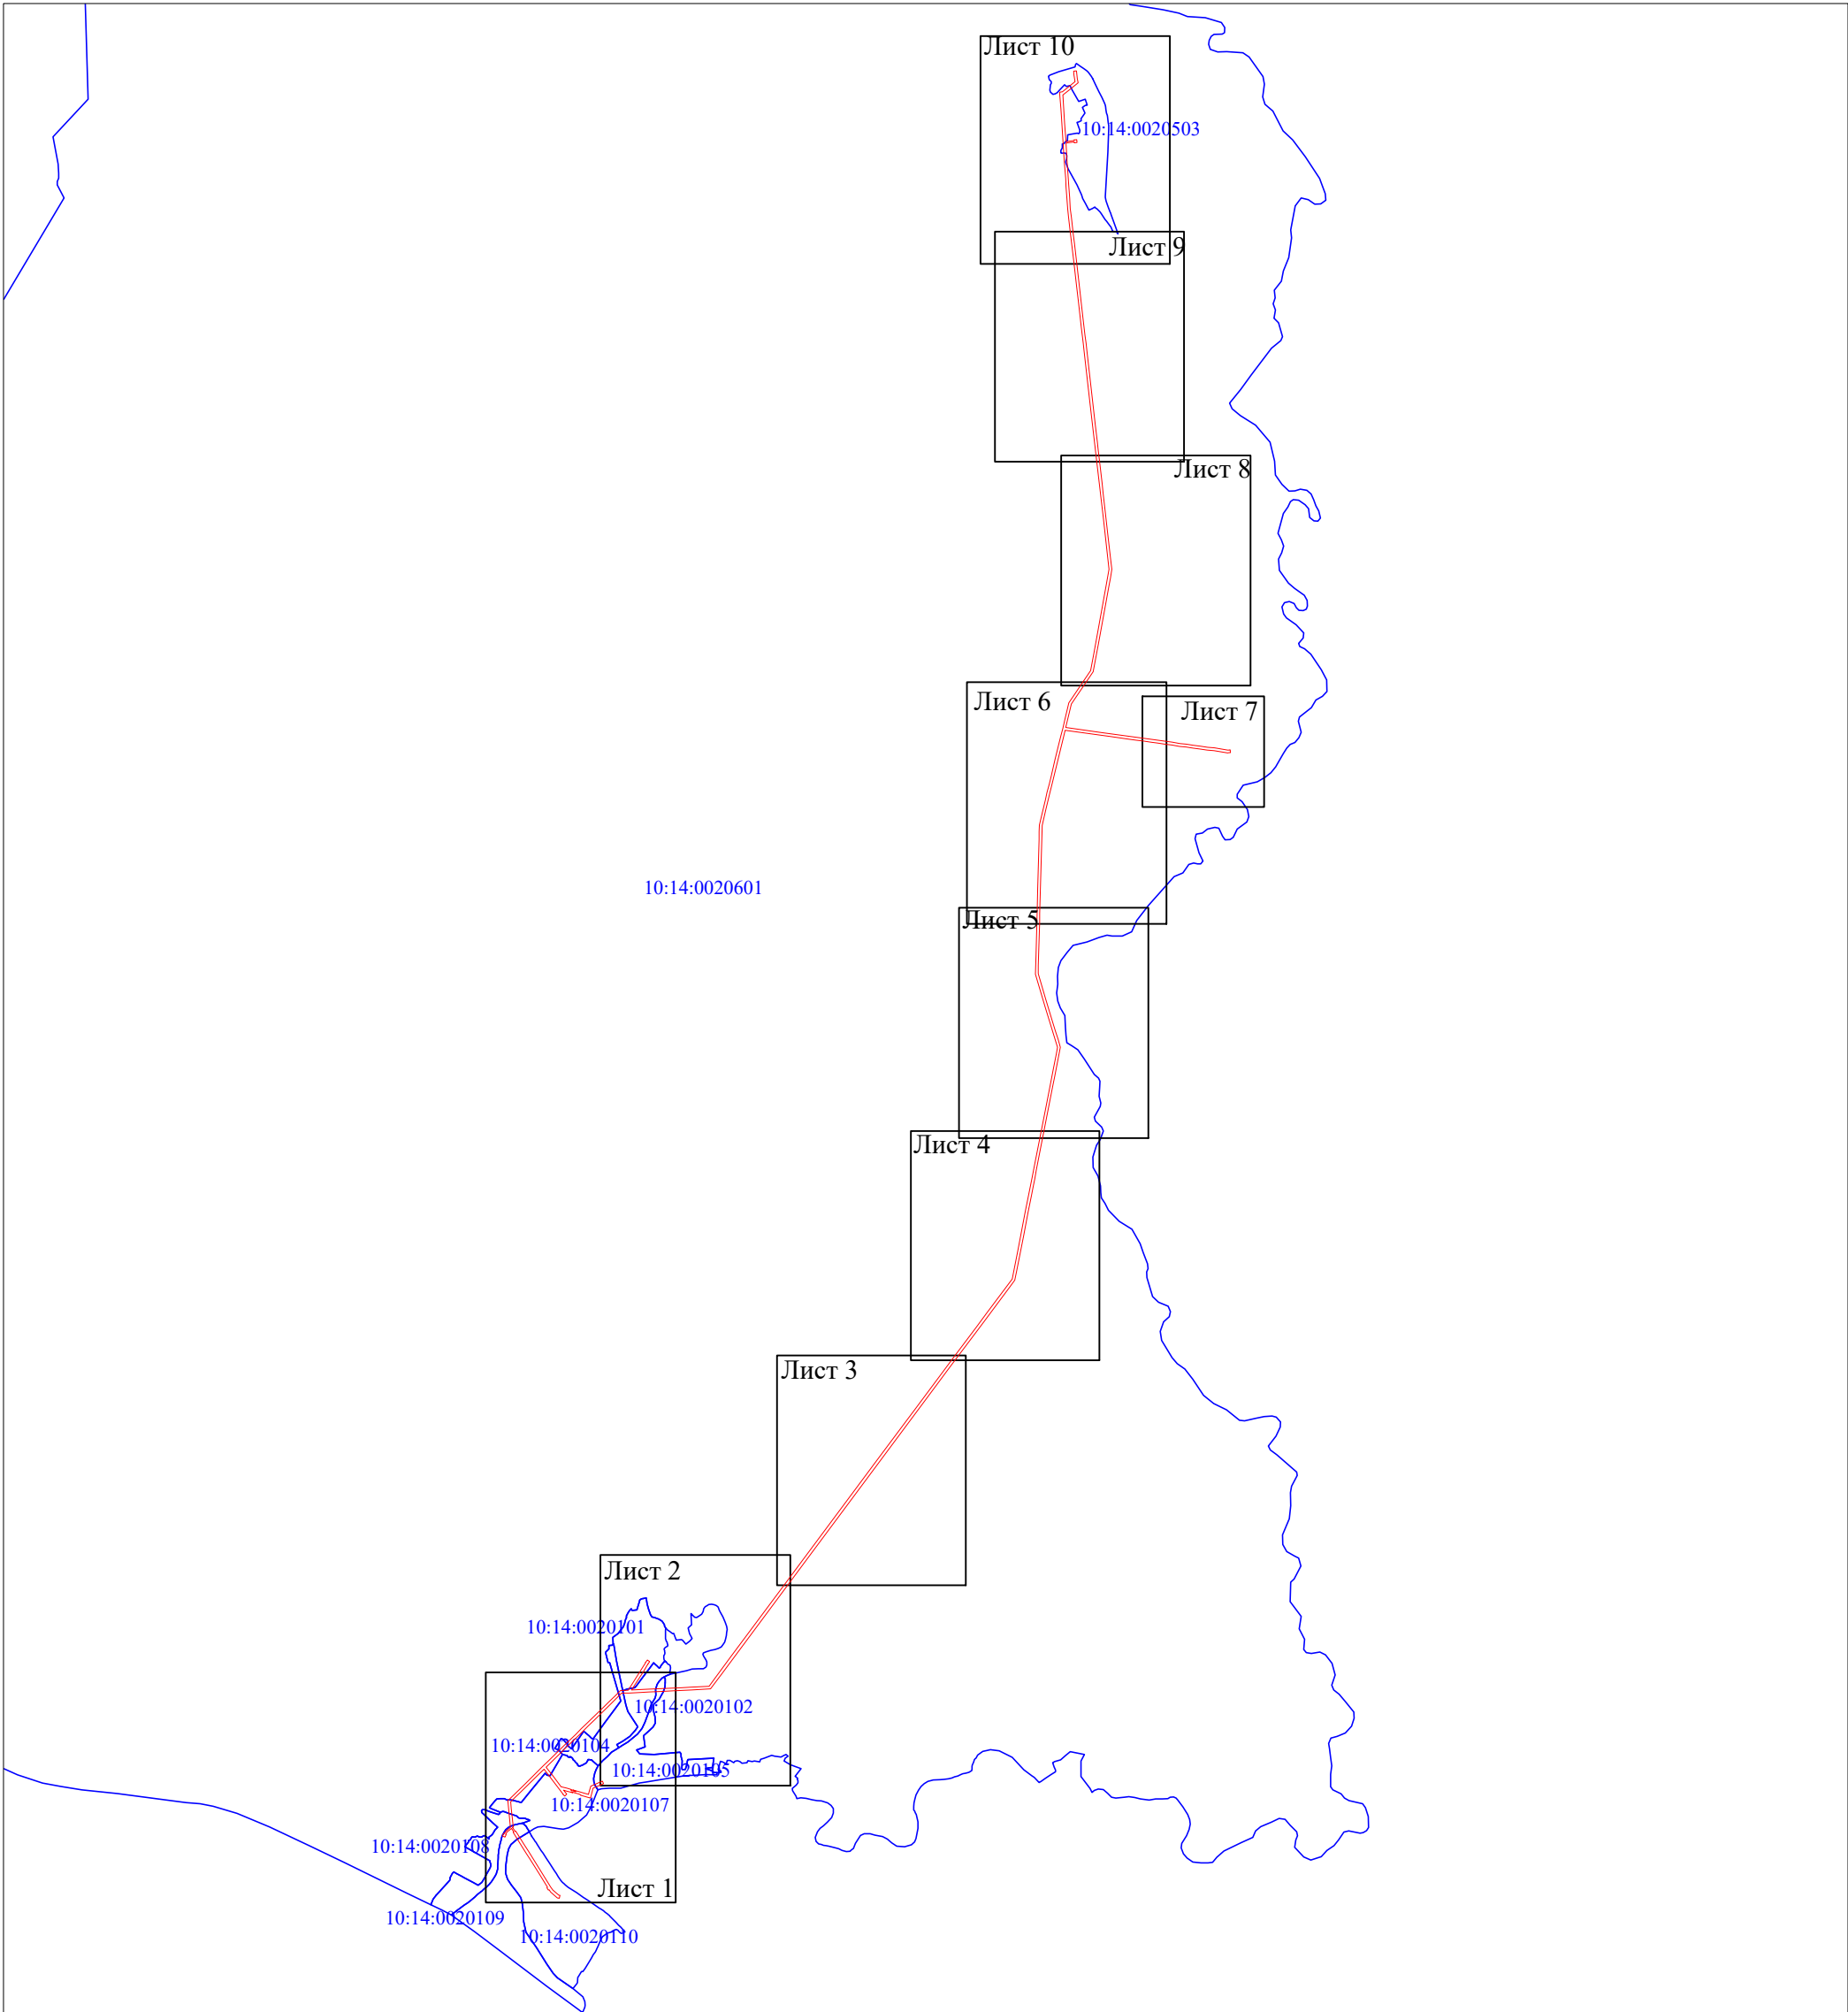

Масштаб 1:50000

Условные обозначения:

- проектные границы публичного сервитута;
- 10:14:0020109 - номер и граница кадастрового квартала.

Схема расположения границ публичного сервитута объекта электросетевого хозяйства:
"ВЛ-10 кВ Л-13п-11 Видлица-Б.Горы, ТП №№ 379, 435, 378, 376, 352, 477, 377, 2304"

Выносной лист 1



Условные обозначения:

Масштаб 1:5 000

- проектные границы публичного сервитута;
- объект электросетевого хозяйства "ВЛ-10 кВ Л-13п-11 Видлица-Б.Горы, ТП №№ 379, 435, 378, 376, 352, 477, 377, 2304";
- границы и кадастровый номер земельного участка сведения о котором содержатся в ЕГРН;
- номер и граница кадастрового квартала;
- обозначение и номер характерной точки проектных границ публичного сервитута;
- обозначение контура многоконтурного земельного участка сведения о котором содержатся в ЕГРН.

Схема расположения границ публичного сервитута объекта электросетевого хозяйства:
"ВЛ-10 кВ Л-13п-11 Видлица-Б.Горы, ТП №№ 379, 435, 378, 376, 352, 477, 377, 2304"



Условные обозначения:

Масштаб 1:5 000

- проектные границы публичного сервитута;
- объект электросетевого хозяйства "ВЛ-10 кВ Л-13п-11 Видлица-Б.Горы, ТП №№ 379, 435, 378, 376, 352, 477, 377, 2304";
- границы и кадастровый номер земельного участка сведения о котором содержатся в ЕГРН;
- номер и граница кадастрового квартала;
- обозначение и номер характерной точки проектных границ публичного сервитута;
- обозначение контура многоконтурного земельного участка сведения о котором содержатся в ЕГРН.

Схема расположения границ публичного сервитута объекта электросетевого хозяйства:
"ВЛ-10 кВ Л-13п-11 Видлица-Б.Горы, ТП №№ 379, 435, 378, 376, 352, 477, 377, 2304"

Выносной лист 3



Условные обозначения:

Масштаб 1:5 000

- проектные границы публичного сервитута;
- объект электросетевого хозяйства "ВЛ-10 кВ Л-13п-11 Видлица-Б.Горы, ТП №№ 379, 435, 378, 376, 352, 477, 377, 2304";
- границы и кадастровый номер земельного участка сведения о котором содержатся в ЕГРН;
- номер и граница кадастрового квартала;
- обозначение и номер характерной точки проектных границ публичного сервитута;
- обозначение контура многоконтурного земельного участка сведения о котором содержатся в ЕГРН.

Схема расположения границ публичного сервитута объекта электросетевого хозяйства:
"ВЛ-10 кВ Л-13п-11 Видлица-Б.Горы, ТП №№ 379, 435, 378, 376, 352, 477, 377, 2304"

Выносной лист 4



- Условные обозначения:
- проектные границы публичного сервитута;
 - объект электросетевого хозяйства "ВЛ-10 кВ Л-13п-11 Видлица-Б.Горы, ТП №№ 379, 435, 378, 376, 352, 477, 377, 2304";
 - границы и кадастровый номер земельного участка сведения о котором содержатся в ЕГРН;
 - номер и граница кадастрового квартала;
 - обозначение и номер характерной точки проектных границ публичного сервитута;
 - обозначение контура многоконтурного земельного участка сведения о котором содержатся в ЕГРН.

Масштаб 1:5 000

**Схема расположения границ публичного сервитута объекта электросетевого хозяйства:
"ВЛ-10 кВ Л-13п-11 Видлица-Б.Горы, ТП №№ 379, 435, 378, 376, 352, 477, 377, 2304"**

Выносной лист 5



Масштаб 1:5 000

- | Условные обозначения: | | Масштаб 1:5 000 |
|--|---|-----------------|
|  | - проектные границы публичного сервитута; | |
|  | - объект электросетевого хозяйства "ВЛ-10 кВ Л-13п-11 Видлица-Б.Горы, ТП №№ 379, 435, 378, 376, 352, 477, 377, 2304"; | |
|  | | |
|  | - границы и кадастровый номер земельного участка сведения о котором содержатся в ЕГРН; | |
|  | - номер и граница кадастрового квартала; | |
|  | - обозначение и номер характерной точки проектных границ публичного сервитута; | |
|  | - обозначение контура многоконтурного земельного участка сведения о котором содержатся в ЕГРН. | |

Схема расположения границ публичного сервитута объекта электросетевого хозяйства:
"ВЛ-10 кВ Л-13п-11 Видлица-Б.Горы, ТП №№ 379, 435, 378, 376, 352, 477, 377, 2304"

Выносной лист 6



Масштаб 1:5 000

- - проектные границы публичного сервитута;
- :137 - объект электросетевого хозяйства "ВЛ-10 кВ Л-13п-11 Видлица-Б.Горы, ТП №№ 379, 435, 378, 376, 352, 477, 377, 2304";
- 10:14:0020109 - границы и кадастровый номер земельного участка сведения о котором содержатся в ЕГРН;
- 1 ● - номер и граница кадастрового квартала;
- :58(1) - обозначение и номер характерной точки проектных границ публичного сервитута;
- обозначение контура многоконтурного земельного участка сведения о котором содержатся в ЕГРН.

**Схема расположения границ публичного сервитута объекта электросетевого хозяйства:
"ВЛ-10 кВ Л-13п-11 Видлица-Б.Горы, ТП №№ 379, 435, 378, 376, 352, 477, 377, 2304"**

Выносной лист 7



Масштаб 1:5 000

Условные обозначения:

- - проектные границы публичного сервитута;
- :137 - объект электросетевого хозяйства "ВЛ-10 кВ Л-13п-11 Видлица-Б.Горы, ТП №№ 379, 435, 378, 376, 352, 477, 377, 2304";
- 10:14:0020109 - границы и кадастровый номер земельного участка сведения о котором содержатся в ЕГРН;
- 1 ● - номер и граница кадастрового квартала;
- :58(1) - обозначение и номер характерной точки проектных границ публичного сервитута;
- обозначение контура многоконтурного земельного участка сведения о котором содержатся в ЕГРН.



Масштаб 1:5 000

- Условные обозначения:
- проектные границы публичного сервитута;
 - объект электросетевого хозяйства "ВЛ-10 кВ Л-13п-11 Видлица-Б.Горы, ТП №№ 379, 435, 378, 376, 352, 477, 377, 2304";
 - границы и кадастровый номер земельного участка сведения о котором содержатся в ЕГРН;
 - номер и граница кадастрового квартала;
 - обозначение и номер характерной точки проектных границ публичного сервитута;
 - обозначение контура многоконтурного земельного участка сведения о котором содержатся в ЕГРН.

Схема расположения границ публичного сервитута объекта электросетевого хозяйства:
"ВЛ-10 кВ Л-13п-11 Видлица-Б.Горы, ТП №№ 379, 435, 378, 376, 352, 477, 377, 2304"



Масштаб 1:5 000

- проектные границы публичного сервитута;
- объект электросетевого хозяйства "ВЛ-10 кВ Л-13п-11 Видлица-Б.Горы, ТП №№ 379, 435, 378, 376, 352, 477, 377, 2304";
- границы и кадастровый номер земельного участка сведения о котором содержатся в ЕГРН;
- номер и граница кадастрового квартала;
- обозначение и номер характерной точки проектных границ публичного сервитута;
- обозначение контура многоконтурного земельного участка сведения о котором содержатся в ЕГРН.

Схема расположения границ публичного сервитута объекта электросетевого хозяйства:
"ВЛ-10 кВ Л-13п-11 Видлица-Б.Горы, ТП №№ 379, 435, 378, 376, 352, 477, 377, 2304"

Выносной лист 10



Условные обозначения:

Масштаб 1:5 000

- проектные границы публичного сервитута;
- объект электросетевого хозяйства "ВЛ-10 кВ Л-13п-11 Видлица-Б.Горы, ТП №№ 379, 435, 378, 376, 352, 477, 377, 2304";
- границы и кадастровый номер земельного участка сведения о котором содержатся в ЕГРН;
- номер и граница кадастрового квартала;
- обозначение и номер характерной точки проектных границ публичного сервитута;
- обозначение контура многоконтурного земельного участка сведения о котором содержатся в ЕГРН.

**Каталог координат границ публичного сервитута
объекта электросетевого хозяйства: "ВЛ-10 кВ Л-13п-11 Видлица-Б.Горы, ТП №№ 379, 435, 378,
376, 352, 477, 377, 2304"**

Площадь публичного сервитута: 378 304 кв.м.		
Метод определения координат: Метод спутниковых геодезических измерений (определений)		
Система координат: МСК - 10, зона 1		
Средняя квадратичная погрешность определения координат характерных точек контура (Mt) = 0,10 м		
Обозначение характерных точек границ	Координаты, м	
	X	Y
1	289 279,89	1 423 295,37
2	289 282,65	1 423 316,59
3	289 224,12	1 423 323,98
4	289 193,39	1 423 329,08
5	289 149,10	1 423 273,48
6	289 108,25	1 423 222,87
7	289 101,82	1 423 214,27
8	288 893,52	1 423 228,40
9	288 753,60	1 423 237,78
10	288 761,16	1 423 299,01
11	288 766,69	1 423 298,60
12	288 768,26	1 423 319,68
13	288 747,37	1 423 321,23
14	288 745,80	1 423 300,15
15	288 750,38	1 423 299,81
16	288 742,81	1 423 238,49
17	288 601,89	1 423 247,37
18	288 479,24	1 423 256,27
19	288 417,56	1 423 260,17
20	288 335,12	1 423 266,15
21	288 252,62	1 423 271,11
22	288 191,23	1 423 278,42
23	288 054,50	1 423 294,11
24	287 992,50	1 423 301,55
25	287 807,29	1 423 322,70
26	287 620,45	1 423 344,62
27	287 433,63	1 423 365,85
28	287 305,73	1 423 380,83
29	287 246,16	1 423 388,03
30	287 186,75	1 423 394,53
31	286 813,34	1 423 437,40
32	286 626,22	1 423 459,17
33	286 504,67	1 423 472,82
34	286 441,70	1 423 479,87
35	286 320,15	1 423 493,93
36	286 193,73	1 423 508,46
37	286 126,14	1 423 516,50
38	285 998,65	1 423 531,13
39	285 810,37	1 423 552,79
40	285 625,31	1 423 573,80
41	285 555,17	1 423 582,45
42	285 487,43	1 423 569,81
43	285 421,56	1 423 558,15
44	285 292,26	1 423 534,18
45	285 107,63	1 423 500,24
46	284 979,73	1 423 477,03
47	284 789,94	1 423 442,33
48	284 548,80	1 423 279,25
49	284 372,21	1 423 237,35
50	284 335,54	1 423 503,38
51	284 261,68	1 424 033,70
52	284 252,56	1 424 091,04
53	284 247,32	1 424 138,80

54	284 239,85	1 424 191,30
55	284 233,15	1 424 241,46
56	284 225,28	1 424 296,96
57	284 219,57	1 424 348,67
58	284 203,80	1 424 447,52
59	284 204,10	1 424 455,33
60	284 205,11	1 424 465,30
61	284 184,84	1 424 467,34
62	284 183,83	1 424 457,28
63	284 182,27	1 424 446,61
64	284 198,35	1 424 345,83
65	284 204,05	1 424 294,28
66	284 211,95	1 424 238,55
67	284 218,65	1 424 188,38
68	284 226,08	1 424 136,13
69	284 231,35	1 424 088,19
70	284 240,52	1 424 030,53
71	284 247,94	1 423 977,88
72	284 256,19	1 423 922,15
73	284 262,65	1 423 873,98
74	284 270,55	1 423 818,48
75	284 277,94	1 423 764,35
76	284 286,95	1 423 702,14
77	284 304,99	1 423 571,79
78	284 343,52	1 423 293,45
79	284 351,89	1 423 232,39
80	284 306,95	1 423 220,75
81	284 125,75	1 423 177,19
82	283 944,02	1 423 133,27
83	283 883,76	1 423 117,86
84	283 823,25	1 423 104,06
85	283 761,91	1 423 088,68
86	283 640,02	1 423 060,25
87	282 980,15	1 423 042,64
88	282 916,32	1 423 041,09
89	282 723,82	1 423 035,75
90	282 593,77	1 423 032,16
91	282 530,50	1 423 030,78
92	282 342,88	1 423 086,89
93	282 162,05	1 423 141,69
94	282 099,10	1 423 160,88
95	282 041,99	1 423 178,62
96	281 981,70	1 423 197,01
97	281 761,97	1 423 153,81
98	281 699,39	1 423 141,77
99	281 571,58	1 423 116,77
100	281 061,80	1 423 017,03
101	281 000,14	1 423 004,72
102	280 937,31	1 422 992,54
103	280 873,14	1 422 979,74
104	280 747,74	1 422 955,73
105	280 578,57	1 422 922,50
106	280 310,79	1 422 870,22
107	280 240,14	1 422 855,98
108	280 185,12	1 422 815,46
109	279 929,37	1 422 624,60
110	279 826,81	1 422 548,40
111	279 671,95	1 422 432,65
112	279 569,82	1 422 356,37
113	279 465,35	1 422 278,33
114	278 441,74	1 421 515,42
115	278 234,27	1 421 361,51
116	277 295,16	1 420 664,60

117	277 182,64	1 420 580,57
118	277 175,28	1 420 437,40
119	277 168,98	1 420 298,57
120	277 165,21	1 420 222,20
121	277 159,77	1 420 122,47
122	277 157,17	1 420 051,95
123	277 152,72	1 419 970,34
124	277 151,16	1 419 916,03
125	277 115,77	1 419 880,70
126	277 073,43	1 419 837,00
127	276 949,91	1 419 711,64
128	276 907,65	1 419 668,07
129	276 869,29	1 419 627,99
130	276 828,12	1 419 586,76
131	276 753,40	1 419 510,07
132	276 708,92	1 419 464,95
133	276 598,18	1 419 351,60
134	276 533,61	1 419 400,30
135	276 450,41	1 419 463,12
136	276 440,70	1 419 506,36
137	276 430,32	1 419 541,63
138	276 424,48	1 419 537,74
139	276 417,76	1 419 563,88
140	276 415,54	1 419 571,77
141	276 418,44	1 419 565,23
142	276 427,89	1 419 549,87
143	276 393,25	1 419 667,53
144	276 412,30	1 419 673,17
145	276 455,21	1 419 684,17
146	276 485,71	1 419 752,37
147	276 487,77	1 419 758,27
148	276 493,57	1 419 771,78
149	276 473,90	1 419 780,22
150	276 465,46	1 419 760,55
151	276 466,40	1 419 760,14
152	276 440,32	1 419 701,83
153	276 406,80	1 419 693,23
154	276 367,23	1 419 681,91
155	276 388,81	1 419 608,74
156	276 390,63	1 419 609,69
157	276 394,90	1 419 601,57
158	276 397,32	1 419 598,07
159	276 413,93	1 419 538,47
160	276 411,50	1 419 541,79
161	276 406,29	1 419 549,49
162	276 420,54	1 419 501,18
163	276 424,55	1 419 482,84
164	276 406,24	1 419 496,83
165	276 396,96	1 419 506,03
166	276 381,84	1 419 490,79
167	276 396,80	1 419 475,96
168	276 397,44	1 419 476,60
169	276 431,62	1 419 450,49
170	276 583,17	1 419 336,11
171	276 548,54	1 419 300,37
172	276 415,41	1 419 164,51
173	276 372,25	1 419 120,89
174	276 338,88	1 419 086,39
175	276 286,33	1 419 090,75
176	276 213,06	1 419 097,75
177	276 151,66	1 419 104,01
178	276 150,37	1 419 104,81
179	276 148,77	1 419 099,03

180	276 116,49	1 419 119,33
181	276 118,59	1 419 124,62
182	276 018,20	1 419 186,68
183	275 968,16	1 419 218,68
184	275 730,69	1 419 367,80
185	275 702,34	1 419 384,90
186	275 678,26	1 419 400,94
187	275 640,21	1 419 444,88
188	275 638,94	1 419 454,12
189	275 618,07	1 419 450,33
190	275 620,74	1 419 435,65
191	275 663,75	1 419 384,53
192	275 681,68	1 419 373,27
193	275 678,31	1 419 368,23
194	275 696,56	1 419 356,01
195	275 700,29	1 419 361,58
196	275 809,21	1 419 293,18
197	275 907,45	1 419 231,49
198	275 956,71	1 419 200,60
199	276 006,83	1 419 168,55
200	276 107,54	1 419 107,00
201	276 110,78	1 419 104,92
202	276 112,74	1 419 109,87
203	276 140,58	1 419 092,36
204	276 137,12	1 419 087,96
205	276 114,53	1 419 060,92
206	276 095,01	1 419 048,59
207	276 093,69	1 419 051,52
208	276 074,26	1 419 042,74
209	276 082,85	1 419 023,73
210	276 102,28	1 419 032,51
211	276 099,74	1 419 038,13
212	276 121,81	1 419 052,77
213	276 146,29	1 419 083,04
214	276 347,12	1 419 064,30
215	276 387,14	1 419 106,37
216	276 475,00	1 419 195,40
217	276 563,40	1 419 285,82
218	276 606,99	1 419 329,93
219	276 645,81	1 419 370,01
220	276 768,68	1 419 495,08
221	276 843,36	1 419 571,74
222	276 884,59	1 419 613,03
223	276 923,07	1 419 653,22
224	277 046,82	1 419 780,41
225	277 088,30	1 419 822,46
226	277 130,59	1 419 866,11
227	277 171,67	1 419 907,12
228	277 173,89	1 419 963,90
229	277 226,84	1 419 997,81
230	277 381,50	1 420 095,59
231	277 382,13	1 420 094,73
232	277 399,82	1 420 107,56
233	277 386,73	1 420 125,61
234	277 369,04	1 420 112,79
235	277 369,30	1 420 112,43
236	277 319,29	1 420 081,97
237	277 175,23	1 419 990,17
238	277 182,55	1 420 121,43
239	277 185,99	1 420 221,22
240	277 193,02	1 420 366,78
241	277 196,06	1 420 436,41
242	277 202,86	1 420 569,76

243	277 250,00	1 420 604,22
244	277 415,44	1 420 727,23
245	277 931,64	1 421 110,36
246	278 143,68	1 421 267,63
247	278 656,41	1 421 648,54
248	278 861,58	1 421 801,45
249	279 170,14	1 422 031,49
250	279 272,24	1 422 107,80
251	279 529,19	1 422 299,17
252	279 684,75	1 422 415,50
253	279 890,89	1 422 569,40
254	279 993,31	1 422 645,74
255	280 095,09	1 422 721,54
256	280 248,83	1 422 836,53
257	280 452,00	1 422 875,85
258	280 751,85	1 422 934,73
259	281 004,27	1 422 983,73
260	281 134,91	1 423 009,54
261	281 316,83	1 423 045,31
262	281 575,67	1 423 095,77
263	281 827,18	1 423 144,80
264	281 932,74	1 423 165,55
265	281 980,77	1 423 175,60
266	282 276,88	1 423 085,05
267	282 527,71	1 423 009,31
268	282 661,30	1 423 013,22
269	282 980,66	1 423 021,85
270	283 167,54	1 423 026,63
271	283 534,42	1 423 036,61
272	283 593,99	1 423 038,20
273	283 642,61	1 423 038,90
274	283 706,80	1 423 054,35
275	283 766,82	1 423 068,47
276	283 828,09	1 423 083,83
277	283 888,65	1 423 097,64
278	283 949,02	1 423 113,08
279	284 010,06	1 423 127,69
280	284 130,64	1 423 156,97
281	284 251,47	1 423 186,10
282	284 311,98	1 423 200,56
283	284 365,93	1 423 214,54
284	284 432,14	1 423 229,90
285	284 557,31	1 423 259,89
286	284 798,00	1 423 422,67
287	284 920,20	1 423 445,05
288	285 296,03	1 423 513,72
289	285 354,06	1 423 524,33
290	285 425,29	1 423 537,69
291	285 556,07	1 423 560,86
292	285 745,97	1 423 539,15
293	285 938,46	1 423 517,20
294	286 317,78	1 423 473,26
295	286 810,94	1 423 416,74
296	287 184,44	1 423 373,85
297	287 243,78	1 423 367,37
298	287 364,54	1 423 352,94
299	287 555,54	1 423 331,03
300	287 680,93	1 423 316,72
301	287 866,56	1 423 294,82
302	287 990,09	1 423 280,89
303	288 113,88	1 423 266,31
304	288 188,83	1 423 257,76
305	288 250,77	1 423 250,38

306	288 333,75	1 423 245,39
307	288 416,15	1 423 239,42
308	288 477,84	1 423 235,51
309	288 600,47	1 423 226,62
310	288 938,38	1 423 204,72
311	289 001,41	1 423 200,34
312	289 102,73	1 423 192,91
313	289 123,90	1 423 191,77
314	289 124,90	1 423 210,37
315	289 202,34	1 423 306,25
316	289 253,13	1 423 298,84
1	289 279,89	1 423 295,37

Кадастровые номера земельных участков и номера кадастровых кварталов, в отношении которых испрашивается публичный сервитут объекта электросетевого хозяйства: "ВЛ-10 кВ Л-13п-11 Видлица-Б.Горы, ТП №№ 379, 435, 378, 376, 352, 477, 377, 2304":

10:14:0000000:54	(входящие в состав	ЕЗП	10:14:0020601:68,	10:14:0020601:69,
10:14:0020601:80,	10:14:0020601:86,	10:14:0020601:87,	10:14:0020601:148,	
10:14:0020601:149,	10:14:0020601:150,	10:14:0020601:151,	10:14:0020601:152,	
10:14:0020601:153,	10:14:0020601:205,	10:14:0020601:206,	10:14:0020601:231,	
10:14:0020601:232,	10:14:0020601:233,	10:14:0020601:245,	10:14:0020601:246,	
10:14:0020601:247,	10:14:0020601:276,	10:14:0020601:277,	10:14:0020601:79,	
10:14:0020601:83,	10:14:0020601:84,	10:14:0020601:85,	10:14:0020601:90,	10:14:0020601:91,
10:14:0020601:92,	10:14:0020601:93,	10:14:0020601:124,	10:14:0020601:125,	
10:14:0020601:126,	10:14:0020601:127,	10:14:0020601:128,	10:14:0020601:129,	
10:14:0020601:130,	10:14:0020601:131,	10:14:0020601:132,	10:14:0020601:146,	
10:14:0020601:147,	10:14:0020601:202,	10:14:0020601:203,	10:14:0020601:204,	
10:14:0020601:217,	10:14:0020601:218,	10:14:0020601:219,	10:14:0020601:220,	
10:14:0020601:221,	10:14:0020601:222,	10:14:0020601:223,	10:14:0020601:230,	
10:14:0020601:270,	10:14:0020601:271,	10:14:0020601:272,	10:14:0020601:273,	
10:14:0020601:274,	10:14:0020601:275,	10:14:0020601:290,	10:14:0020601:291,	
10:14:0020601:292,	10:14:0020601:175,	10:14:0020601:176,	10:14:0020601:177,	
10:14:0020601:178,	10:14:0020601:179,	10:14:0020601:180,	10:14:0020601:229,	
10:14:0020601:243,	10:14:0020601:244,	10:14:0020601:266,	10:14:0020601:267,	
10:14:0020601:268,	10:14:0020601:269,	10:14:0020601:287,	10:14:0020601:288,	
10:14:0020601:289,	10:14:0020601:108,	10:14:0020601:121,	10:14:0020601:133,	
10:14:0020601:134,	10:14:0020601:135,	10:14:0020601:158,	10:14:0020601:159,	
10:14:0020601:160,	10:14:0020601:182,	10:14:0020601:183,	10:14:0020601:188,	
10:14:0020601:189,	10:14:0020601:198,	10:14:0020601:199,	10:14:0020601:200,	
10:14:0020601:201,	10:14:0020601:207,	10:14:0020601:208,	10:14:0020601:210,	
10:14:0020601:211,	10:14:0020601:212,	10:14:0020601:213,	10:14:0020601:214,	
10:14:0020601:215,	10:14:0020601:216,	10:14:0020601:234,	10:14:0020601:235,	
10:14:0020601:238,	10:14:0020601:241,	10:14:0020601:242,	10:14:0020601:262,	
10:14:0020601:263,	10:14:0020601:264,	10:14:0020601:265,	10:14:0020601:283,	
10:14:0020601:284,	10:14:0020601:89,	10:14:0020601:119,	10:14:0020601:120,	
10:14:0020601:136,	10:14:0020601:137,	10:14:0020601:138,	10:14:0020601:161,	
10:14:0020601:162,	10:14:0020601:163,	10:14:0020601:164,	10:14:0020601:165,	

10:14:0020601:166, 10:14:0020601:167, 10:14:0020601:168, 10:14:0020601:169,
10:14:0020601:170, 10:14:0020601:191, 10:14:0020601:192, 10:14:0020601:193,
10:14:0020601:194, 10:14:0020601:195, 10:14:0020601:196, 10:14:0020601:197,
10:14:0020601:209, 10:14:0020601:236, 10:14:0020601:237, 10:14:0020601:239,
10:14:0020601:240, 10:14:0020601:254, 10:14:0020601:255, 10:14:0020601:256,
10:14:0020601:257, 10:14:0020601:258, 10:14:0020601:259, 10:14:0020601:260,
10:14:0020601:261, 10:14:0020601:281, 10:14:0020601:282, 10:14:0020601:285,
10:14:0020601:286, 10:14:0020601:88, 10:14:0020601:94, 10:14:0020601:95,
10:14:0020601:96, 10:14:0020601:97, 10:14:0020601:101, 10:14:0020601:102,
10:14:0020601:103, 10:14:0020601:104, 10:14:0020601:105, 10:14:0020601:106,
10:14:0020601:111, 10:14:0020601:112, 10:14:0020601:113, 10:14:0020601:114,
10:14:0020601:115, 10:14:0020601:116, 10:14:0020601:117, 10:14:0020601:118,
10:14:0020601:227, 10:14:0020601:228, 10:14:0020601:107, 10:14:0020601:109,
10:14:0020601:110, 10:14:0020601:122, 10:14:0020601:123, 10:14:0020601:248,
10:14:0020601:249, 10:14:0020601:250, 10:14:0020601:251, 10:14:0020601:252,
10:14:0020601:253, 10:14:0020601:139, 10:14:0020601:140, 10:14:0020601:141,
10:14:0020601:142, 10:14:0020601:143, 10:14:0020601:144, 10:14:0020601:145,
10:14:0020601:154, 10:14:0020601:155, 10:14:0020601:156, 10:14:0020601:278,
10:14:0020601:157, 10:14:0020601:279, 10:14:0020601:280, 10:14:0020601:100,
10:14:0020601:70, 10:14:0020601:71, 10:14:0020601:72, 10:14:0020601:73, 10:14:0020601:74,
10:14:0020601:75, 10:14:0020601:76, 10:14:0020601:77, 10:14:0020601:78, 10:14:0020601:81,
10:14:0020601:82, 10:14:0020601:98, 10:14:0020601:99, 10:14:0020601:171,
10:14:0020601:172, 10:14:0020601:173, 10:14:0020601:174, 10:14:0020601:181,
10:14:0020601:184, 10:14:0020601:185, 10:14:0020601:186, 10:14:0020601:187,
10:14:0020601:190, 10:14:0020601:224, 10:14:0020601:225, 10:14:0020601:226),
10:00:0000000:371, 10:14:0000000:6591, 10:14:0000000:8044, 10:14:0020107:35,
10:14:0020107:41, 10:14:0020107:67, 10:14:0020108:3, 10:14:0020108:12, 10:14:0020108:17,
10:14:0020108:35, 10:14:0020108:255, 10:14:0020109:10, 10:14:0020109:24, 10:14:0020110:5,
10:14:0020503:14, 10:14:0020503:24, 10:14:0020503:62, 10:14:0020601:20, 10:14:0020601:23,
10:14:0020601:298, 10:14:0020601:294, 10:14:0020601:411, 10:14:0020601:414,
10:14:0020601:419, 10:14:0020601:300, 10:14:0020601:416, 10:14:0020601:418,
10:14:0020601:420, 10:14:0020601:25, 10:14:0020101:1, 10:14:0020101:155,
10:14:0020101:43, 10:14:0020104:218, 10:14:0020107:18.

Земли кадастровых кварталов: 10:14:0020101, 10:14:0020102, 10:14:0020104,
10:14:0020105, 10:14:0020107, 10:14:0020108, 10:14:0020109, 10:14:0020110,
10:14:0020503, 10:14:0020601.