


|   |  |   |
|---|--|---|
| Схема расположения границ публичного сервитута объекта электросетевого хозяйства:<br>"ВЛ-10 кВ Л-13п-6 Видлица-В.Видлица, ТП №№ 474, 468, 473, 381, 496, 384, 456, 500, 385, 386, 387",<br>расположенного по адресу: Республика Карелия, Олонецкий муниципальный район |  | Утверждена                                                                                         |
| Площадь испрашиваемого публичного сервитута 161094 кв.м.   |  | (наименование документа об утверждении, включая                                                    |
| Каталог координат: Приложение №1 на 4 листах   |  | наименования органов государственной власти или                                                    |
| Система координат МСК-10, зона 1   |  | органов местного самоуправления, принявших                                                         |
| Кадастровые номера земельных участков и номера кадастровых кварталов, в отношении которых испрашивается публичный сервитут приведены в приложении №2.   |  | решение об утверждении схемы или подписавших<br>соглашение о перераспределении земельных участков) |
|   |  | от _____ № _____                                                                                   |

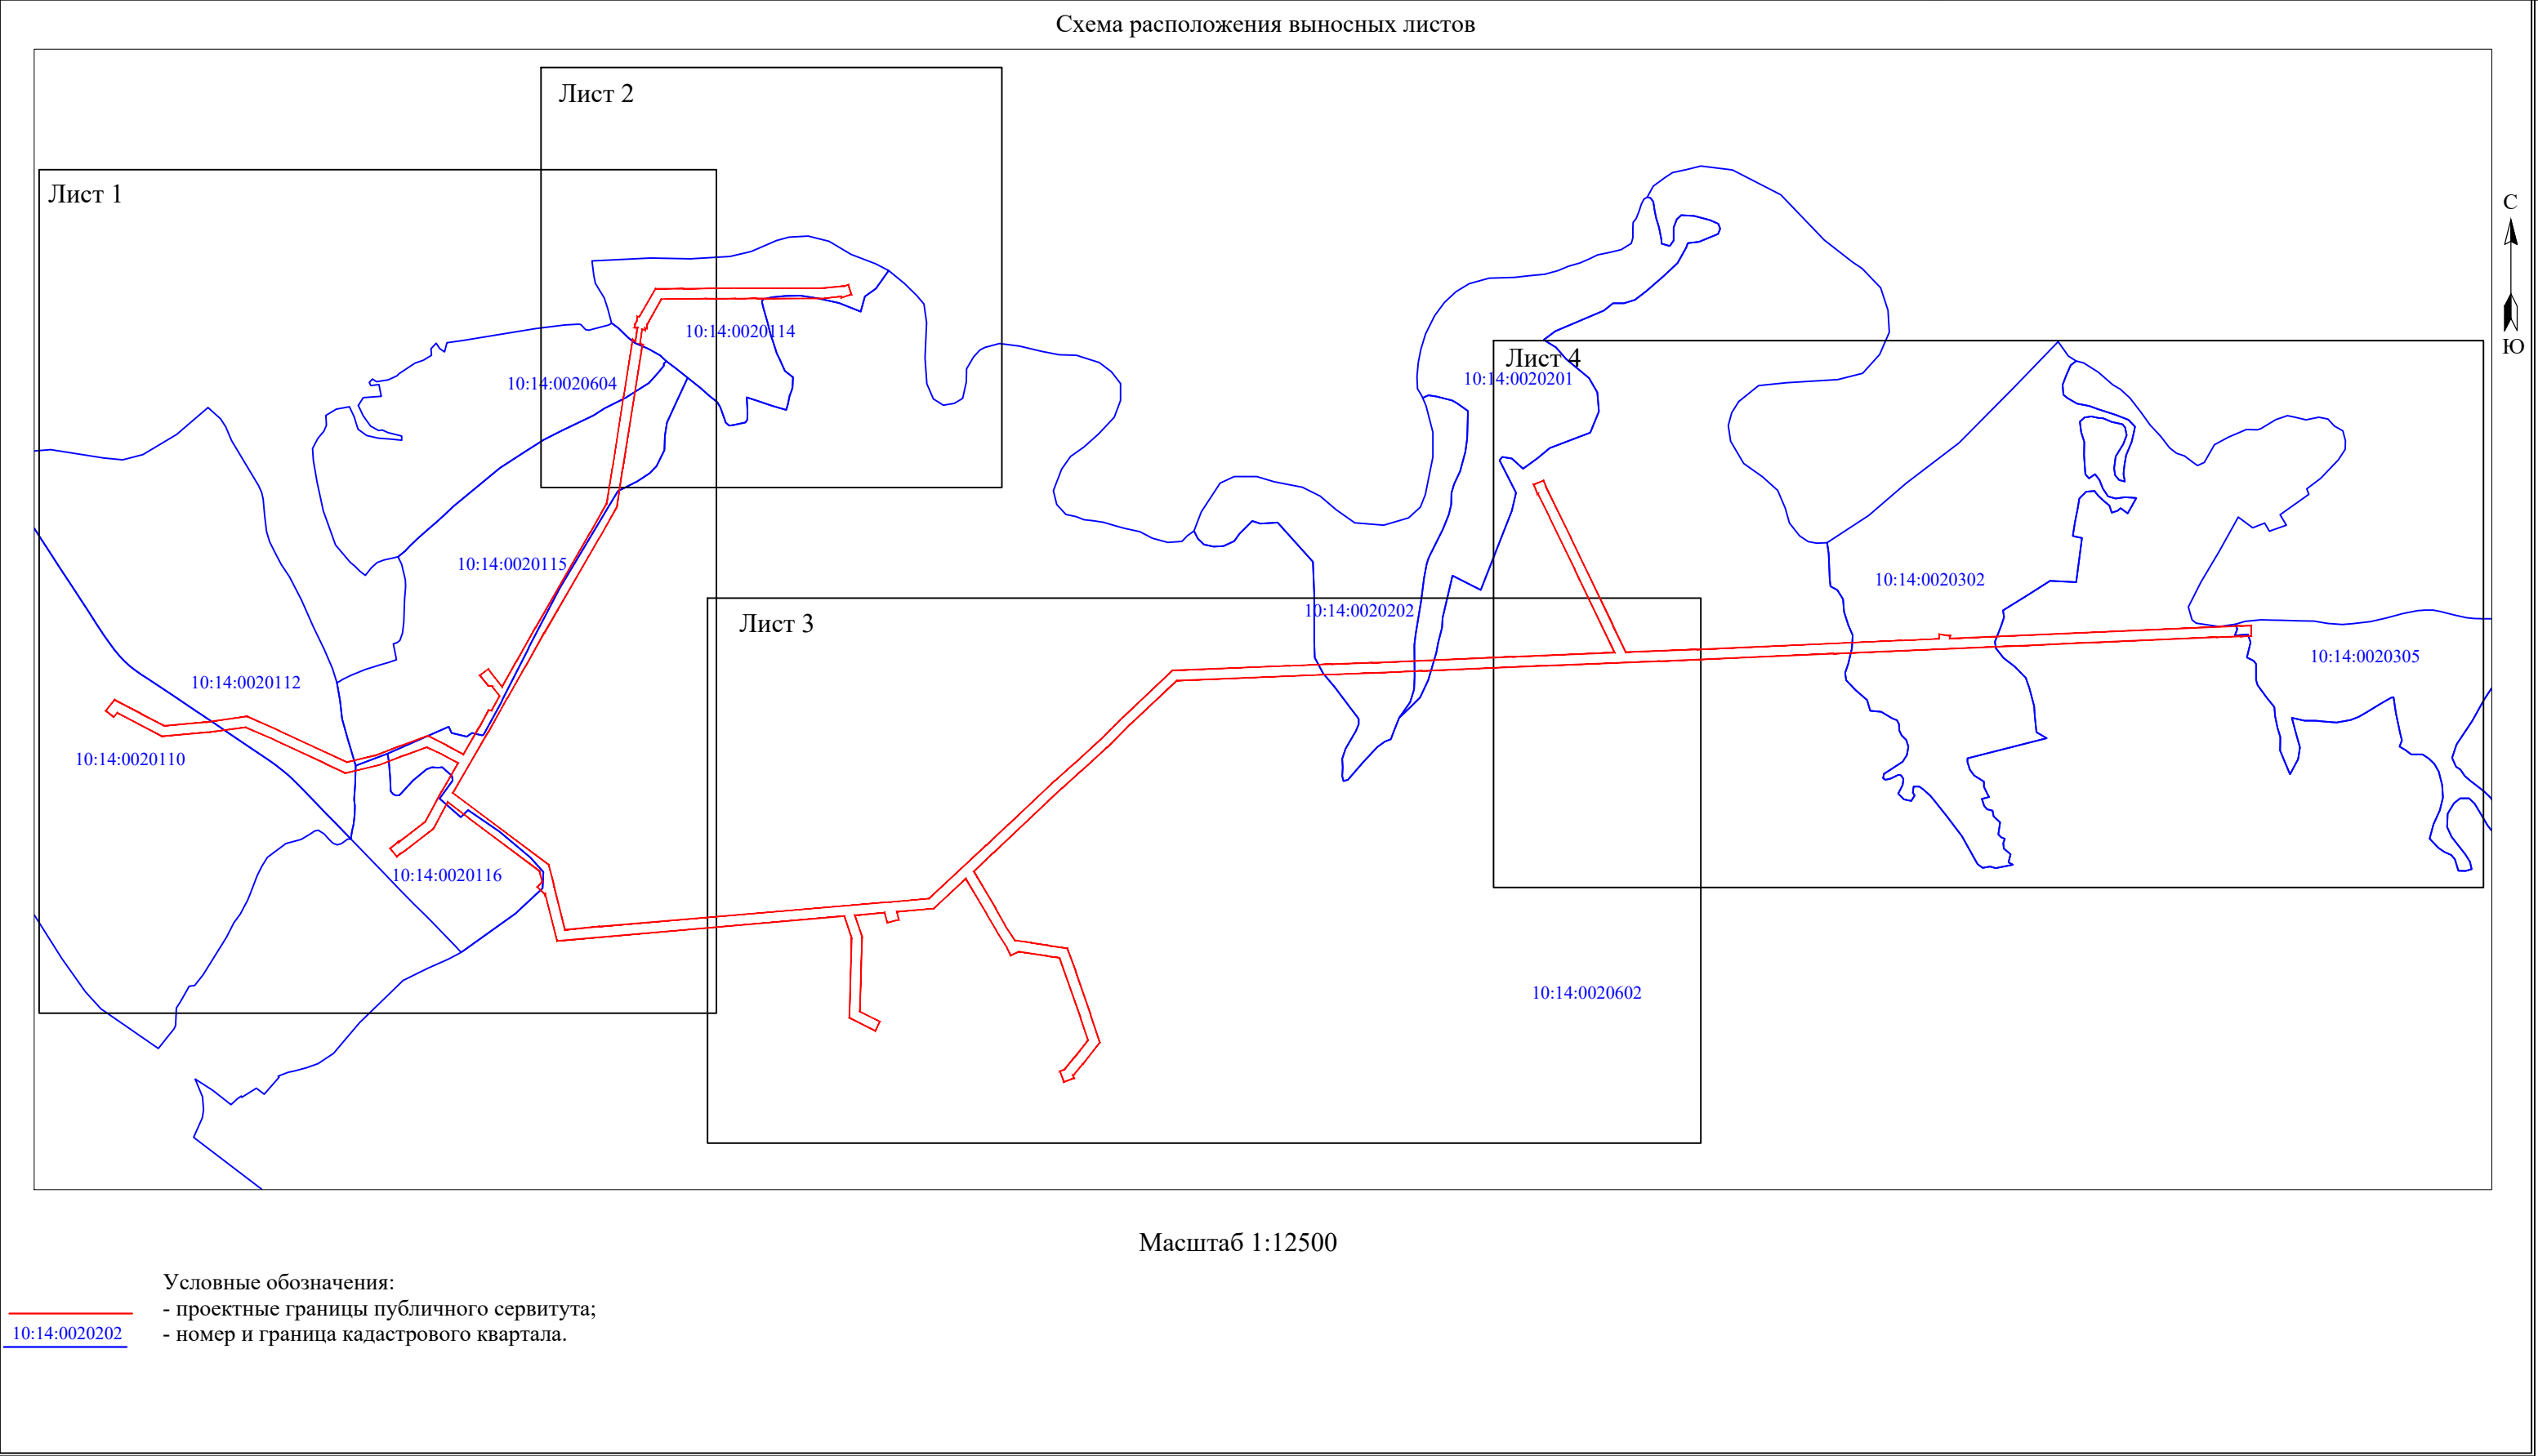






Масштаб 1:5000

- Используемые условные знаки и обозначения:
- обозначение объекта электросетевого хозяйства ;
  - проектные границы публичного сервитута;
  - обозначение границы земельного участка сведения о котором содержатся в ЕГРН;
  - обозначение кадастрового номера земельного участка сведения о котором содержатся в ЕГРН;
  - обозначение контура многоконтурного земельного участка сведения о котором содержатся в ЕГРН;
  - обозначение границы и номера кадастрового квартала;
  - обозначение и номер характерной точки проектных границ публичного сервитута.



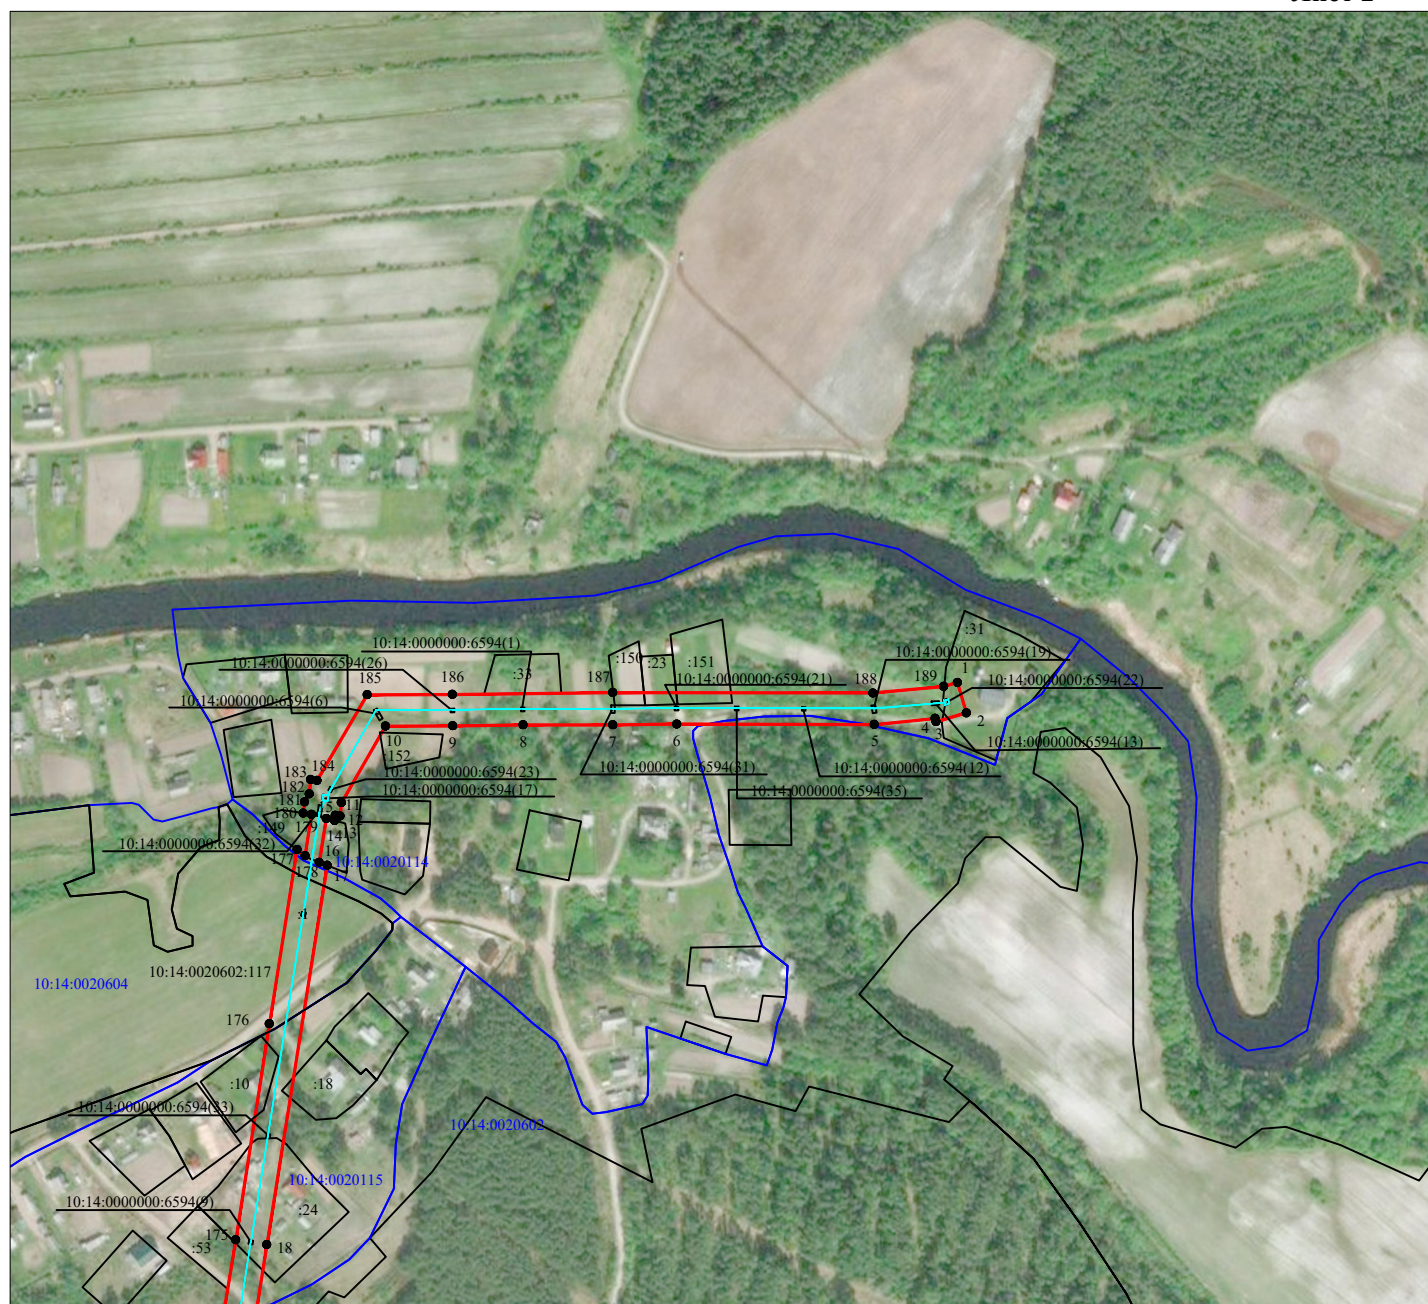


Масштаб 1:5000

Используемые условные знаки и обозначения:

- - обозначение объекта электросетевого хозяйства ;
- - проектные границы публичного сервитута;
- - обозначение границы земельного участка сведения о котором содержатся в ЕГРН;
- :555 - обозначение кадастрового номера земельного участка сведения о котором содержатся в ЕГРН;
- :555(1) - обозначение контура многоконтурного земельного участка сведения о котором содержатся в ЕГРН;
- 10:14:0020202 - обозначение границы и номера кадастрового квартала;
- 1 ● - обозначение и номер характерной точки проектных границ публичного сервитута.



Схема расположения границ публичного сервитута объекта электросетевого хозяйства  
"ВЛ-10 кВ Л-13п-6 Видлица-В.Видлица, ТП №№ 474, 468, 473, 381, 496, 384, 456, 500, 385, 386, 387"

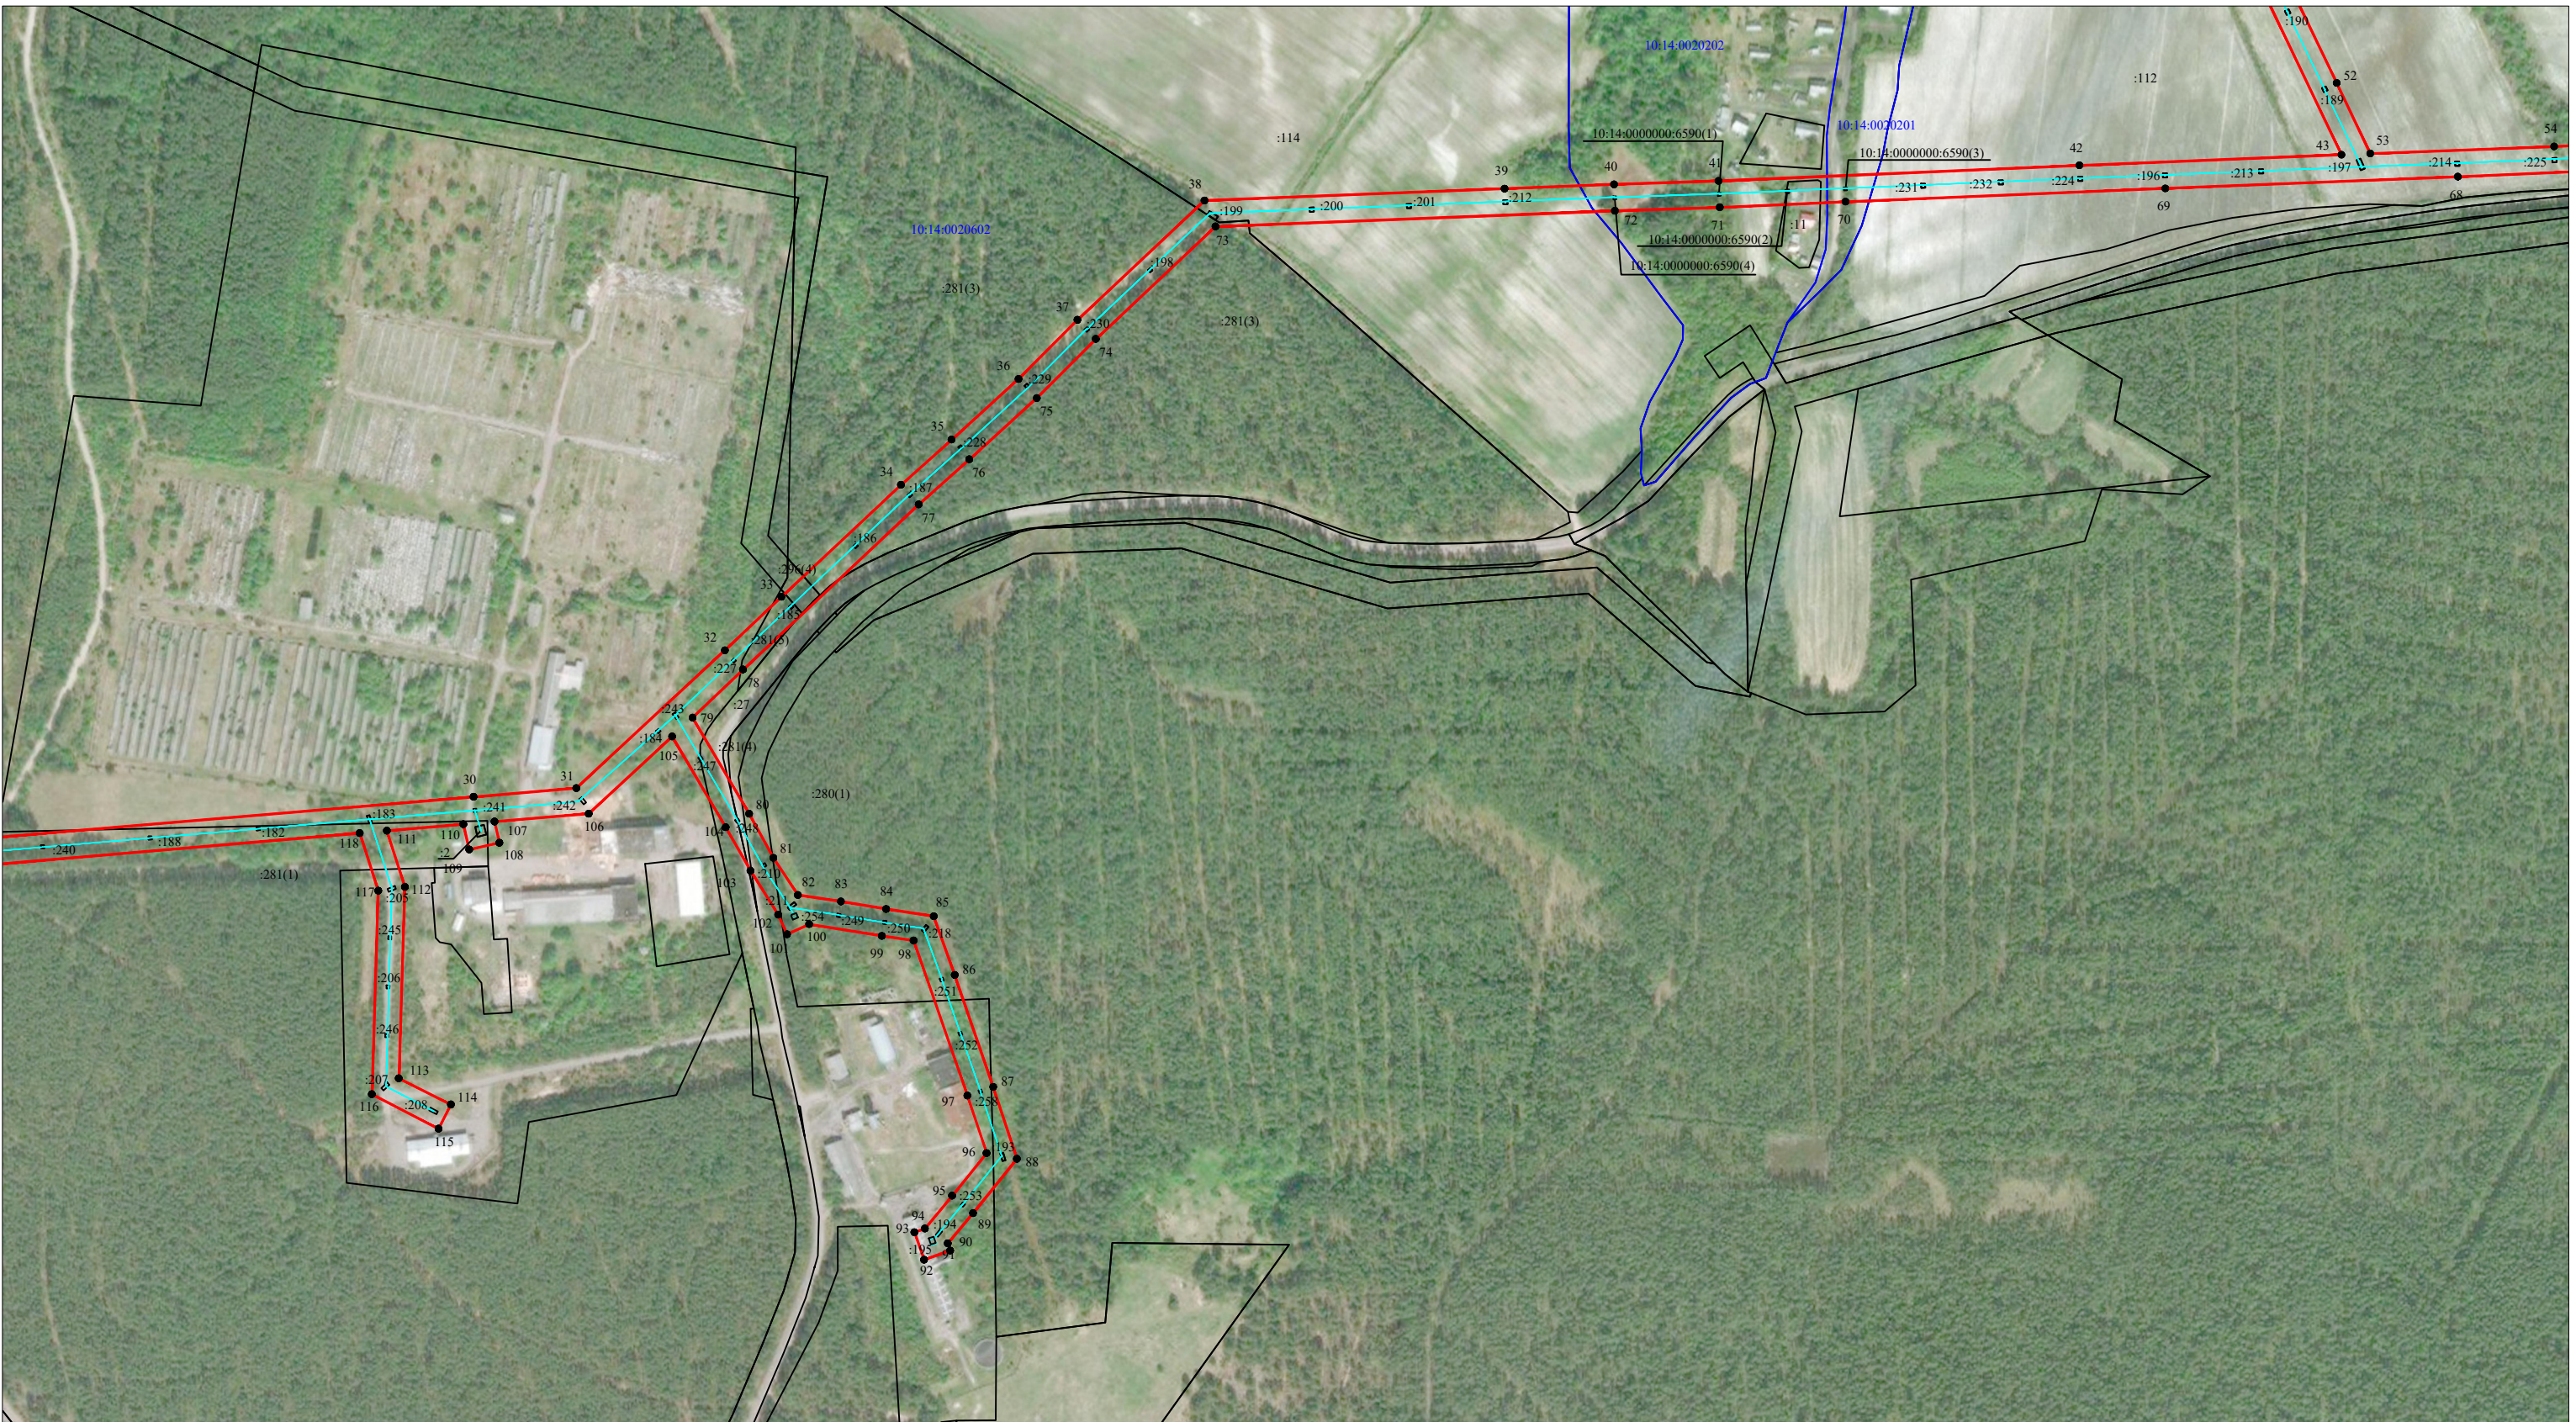

Масштаб 1:5000

Используемые условные знаки и обозначения:

- обозначение объекта электросетевого хозяйства ;
- проектные границы публичного сервитута;
- обозначение границы земельного участка сведения о котором содержатся в ЕГРН;
- обозначение кадастрового номера земельного участка сведения о котором содержатся в ЕГРН;
- обозначение контура многоконтурного земельного участка сведения о котором содержатся в ЕГРН;
- обозначение границы и номера кадастрового квартала;
- обозначение и номер характерной точки проектных границ публичного сервитута.





Масштаб 1:5000

Используемые условные знаки и обозначения:

- обозначение объекта электросетевого хозяйства ;
- проектные границы публичного сервитута;
- обозначение границы земельного участка сведения о котором содержатся в ЕГРН;
- обозначение кадастрового номера земельного участка сведения о котором содержатся в ЕГРН;
- обозначение контура многоконтурного земельного участка сведения о котором содержатся в ЕГРН;
- обозначение границы и номера кадастрового квартала;
- обозначение и номер характерной точки проектных границ публичного сервитута.



**Каталог координат границ публичного сервитута  
объекта электросетевого хозяйства: «ВЛ-10 кВ Л-13п-6 Видлица-В.Видлица, ТП №№ 474, 468,  
473, 381, 496, 384, 456, 500, 385, 386, 387»**

| <b>Площадь публичного сервитута: 161094 кв.м.</b>                                                     |                      |              |
|---|----------------------|--------------|
| <b>Метод определения координат: Метод спутниковых геодезических измерений (определений)</b>           |                      |              |
| <b>Система координат: МСК - 10, зона 1</b>                                                            |                      |              |
| <b>Средняя квадратичная погрешность определения координат характерных точек контура (Mt) = 0,10 м</b> |                      |              |
| <b>Обозначение характерных точек границ</b>                                                           | <b>Координаты, м</b> |              |
|   | <b>X</b>             | <b>Y</b>     |
| <b>1</b>                                                                                              | <b>2</b>             | <b>3</b>     |
| 1   | 276 488,61           | 1 420 948,75 |
| 2   | 276 468,53           | 1 420 954,64 |
| 3   | 276 462,65           | 1 420 934,59 |
| 4   | 276 464,76           | 1 420 933,97 |
| 5   | 276 460,79           | 1 420 893,78 |
| 6   | 276 461,08           | 1 420 763,10 |
| 7   | 276 460,51           | 1 420 720,88 |
| 8   | 276 460,53           | 1 420 661,56 |
| 9   | 276 459,88           | 1 420 614,97 |
| 10   | 276 459,70           | 1 420 570,50 |
| 11   | 276 409,10           | 1 420 541,39 |
| 12   | 276 400,34           | 1 420 540,46 |
| 13   | 276 400,67           | 1 420 537,30 |
| 14   | 276 397,25           | 1 420 536,75 |
| 15   | 276 398,69           | 1 420 531,36 |
| 16   | 276 369,71           | 1 420 526,72 |
| 17   | 276 367,62           | 1 420 532,03 |
| 18   | 276 116,94           | 1 420 491,99 |
| 19   | 276 037,84           | 1 420 479,45 |
| 20   | 275 977,07           | 1 420 444,89 |
| 21   | 275 784,09           | 1 420 333,10 |
| 22   | 275 715,82           | 1 420 294,64 |
| 23   | 275 651,13           | 1 420 257,68 |
| 24   | 275 582,69           | 1 420 219,28 |
| 25   | 275 460,29           | 1 420 147,82 |
| 26   | 275 314,14           | 1 420 342,18 |
| 27   | 275 275,04           | 1 420 352,18 |
| 28   | 275 183,09           | 1 420 374,67 |
| 29   | 275 189,52           | 1 420 444,55 |
| 30   | 275 239,21           | 1 421 030,42 |
| 31   | 275 246,07           | 1 421 111,13 |
| 32   | 275 354,39           | 1 421 227,95 |
| 33   | 275 396,42           | 1 421 272,37 |
| 34   | 275 484,50           | 1 421 366,43 |
| 35   | 275 520,02           | 1 421 406,31 |
| 36   | 275 567,80           | 1 421 458,85 |
| 37   | 275 614,19           | 1 421 505,25 |
| 38   | 275 708,12           | 1 421 605,21 |
| 39   | 275 717,44           | 1 421 841,23 |
| 40   | 275 720,79           | 1 421 927,23 |
| 41   | 275 723,49           | 1 422 009,49 |
| 42   | 275 735,71           | 1 422 293,26 |
| 43   | 275 744,12           | 1 422 499,33 |
| 44   | 275 912,13           | 1 422 419,04 |
| 45   | 276 017,20           | 1 422 368,27 |
| 46   | 276 065,24           | 1 422 344,83 |
| 47   | 276 064,75           | 1 422 343,56 |
| 48   | 276 084,62           | 1 422 335,90 |
| 49   | 276 092,34           | 1 422 355,93 |



|     |            |              |
|-----|------------|--------------|
| 50  | 276 080,29 | 1 422 360,57 |
| 51  | 275 975,27 | 1 422 411,75 |
| 52  | 275 800,46 | 1 422 495,55 |
| 53  | 275 745,00 | 1 422 521,94 |
| 54  | 275 750,54 | 1 422 666,50 |
| 55  | 275 768,80 | 1 423 081,17 |
| 56  | 275 771,88 | 1 423 155,75 |
| 57  | 275 781,19 | 1 423 157,11 |
| 58  | 275 777,98 | 1 423 178,99 |
| 59  | 275 772,83 | 1 423 178,24 |
| 60  | 275 798,23 | 1 423 766,81 |
| 61  | 275 798,43 | 1 423 788,14 |
| 62  | 275 777,23 | 1 423 788,35 |
| 63  | 275 777,02 | 1 423 767,02 |
| 64  | 275 775,33 | 1 423 718,25 |
| 65  | 275 764,19 | 1 423 457,55 |
| 66  | 275 758,04 | 1 423 320,84 |
| 67  | 275 741,98 | 1 422 942,59 |
| 68  | 275 726,85 | 1 422 590,91 |
| 69  | 275 717,65 | 1 422 360,81 |
| 70  | 275 707,10 | 1 422 109,41 |
| 71  | 275 702,71 | 1 422 010,29 |
| 72  | 275 700,00 | 1 421 927,97 |
| 73  | 275 687,65 | 1 421 613,83 |
| 74  | 275 599,23 | 1 421 519,71 |
| 75  | 275 552,74 | 1 421 473,21 |
| 76  | 275 504,56 | 1 421 420,23 |
| 77  | 275 469,15 | 1 421 380,47 |
| 78  | 275 339,27 | 1 421 242,23 |
| 79  | 275 301,53 | 1 421 202,56 |
| 80  | 275 225,93 | 1 421 247,12 |
| 81  | 275 191,28 | 1 421 266,14 |
| 82  | 275 162,02 | 1 421 285,35 |
| 83  | 275 156,89 | 1 421 319,15 |
| 84  | 275 151,01 | 1 421 354,76 |
| 85  | 275 145,33 | 1 421 392,15 |
| 86  | 275 099,13 | 1 421 408,67 |
| 87  | 275 011,13 | 1 421 438,95 |
| 88  | 274 954,53 | 1 421 457,58 |
| 89  | 274 911,85 | 1 421 423,19 |
| 90  | 274 888,07 | 1 421 403,28 |
| 91  | 274 882,45 | 1 421 405,24 |
| 92  | 274 875,24 | 1 421 384,60 |
| 93  | 274 896,86 | 1 421 377,04 |
| 94  | 274 899,75 | 1 421 385,30 |
| 95  | 274 925,47 | 1 421 406,69 |
| 96  | 274 959,02 | 1 421 433,83 |
| 97  | 275 004,27 | 1 421 418,68 |
| 98  | 275 126,25 | 1 421 376,41 |
| 99  | 275 129,87 | 1 421 351,45 |
| 100 | 275 139,01 | 1 421 294,29 |
| 101 | 275 131,17 | 1 421 276,82 |
| 102 | 275 146,47 | 1 421 269,96 |
| 103 | 275 181,10 | 1 421 248,21 |
| 104 | 275 215,24 | 1 421 228,58 |
| 105 | 275 286,63 | 1 421 186,48 |
| 106 | 275 225,95 | 1 421 120,84 |
| 107 | 275 219,72 | 1 421 046,85 |
| 108 | 275 203,09 | 1 421 050,61 |
| 109 | 275 197,71 | 1 421 026,84 |
| 110 | 275 217,64 | 1 421 022,33 |
| 111 | 275 212,48 | 1 420 962,11 |



|     |            |              |
|-----|------------|--------------|
| 112 | 275 168,36 | 1 420 976,27 |
| 113 | 275 017,80 | 1 420 971,58 |
| 114 | 274 997,22 | 1 421 012,47 |
| 115 | 274 978,16 | 1 421 002,74 |
| 116 | 275 005,27 | 1 420 950,37 |
| 117 | 275 165,43 | 1 420 955,37 |
| 118 | 275 210,66 | 1 420 940,84 |
| 119 | 275 160,73 | 1 420 358,74 |
| 120 | 275 255,23 | 1 420 335,25 |
| 121 | 275 254,34 | 1 420 334,35 |
| 122 | 275 270,07 | 1 420 318,78 |
| 123 | 275 280,04 | 1 420 328,84 |
| 124 | 275 301,57 | 1 420 323,40 |
| 125 | 275 410,03 | 1 420 179,05 |
| 126 | 275 441,83 | 1 420 137,58 |
| 127 | 275 386,66 | 1 420 107,93 |
| 128 | 275 339,12 | 1 420 045,45 |
| 129 | 275 337,79 | 1 420 042,66 |
| 130 | 275 331,25 | 1 420 034,45 |
| 131 | 275 347,97 | 1 420 021,13 |
| 132 | 275 361,46 | 1 420 038,06 |
| 133 | 275 360,79 | 1 420 038,59 |
| 134 | 275 400,91 | 1 420 091,31 |
| 135 | 275 462,75 | 1 420 125,20 |
| 136 | 275 520,17 | 1 420 158,55 |
| 137 | 275 537,44 | 1 420 127,21 |
| 138 | 275 552,87 | 1 420 095,92 |
| 139 | 275 536,19 | 1 420 050,18 |
| 140 | 275 515,83 | 1 419 996,43 |
| 141 | 275 500,14 | 1 419 929,80 |
| 142 | 275 519,75 | 1 419 889,07 |
| 143 | 275 567,77 | 1 419 786,32 |
| 144 | 275 592,88 | 1 419 729,19 |
| 145 | 275 582,96 | 1 419 651,02 |
| 146 | 275 574,65 | 1 419 558,30 |
| 147 | 275 622,40 | 1 419 468,67 |
| 148 | 275 613,43 | 1 419 461,33 |
| 149 | 275 626,61 | 1 419 445,23 |
| 150 | 275 648,80 | 1 419 463,40 |
| 151 | 275 619,70 | 1 419 517,86 |
| 152 | 275 596,25 | 1 419 563,17 |
| 153 | 275 603,64 | 1 419 648,76 |
| 154 | 275 614,83 | 1 419 732,04 |
| 155 | 275 586,69 | 1 419 794,95 |
| 156 | 275 522,45 | 1 419 932,69 |
| 157 | 275 535,77 | 1 419 990,36 |
| 158 | 275 555,68 | 1 420 042,91 |
| 159 | 275 575,89 | 1 420 097,77 |
| 160 | 275 555,85 | 1 420 136,90 |
| 161 | 275 538,14 | 1 420 169,04 |
| 162 | 275 593,04 | 1 420 201,23 |
| 163 | 275 627,74 | 1 420 220,70 |
| 164 | 275 626,74 | 1 420 225,99 |
| 165 | 275 655,99 | 1 420 242,41 |
| 166 | 275 676,10 | 1 420 227,16 |
| 167 | 275 676,85 | 1 420 219,55 |
| 168 | 275 698,43 | 1 420 202,81 |
| 169 | 275 710,81 | 1 420 219,76 |
| 170 | 275 675,02 | 1 420 247,37 |
| 171 | 275 726,08 | 1 420 276,55 |
| 172 | 275 794,40 | 1 420 315,03 |
| 173 | 275 987,69 | 1 420 426,31 |



|     |            |              |
|-----|------------|--------------|
| 174 | 276 045,02 | 1 420 458,94 |
| 175 | 276 120,22 | 1 420 471,45 |
| 176 | 276 262,95 | 1 420 493,69 |
| 177 | 276 378,05 | 1 420 512,02 |
| 178 | 276 374,16 | 1 420 517,31 |
| 179 | 276 401,29 | 1 420 521,65 |
| 180 | 276 402,20 | 1 420 516,13 |
| 181 | 276 409,61 | 1 420 517,05 |
| 182 | 276 414,85 | 1 420 520,06 |
| 183 | 276 424,31 | 1 420 521,07 |
| 184 | 276 423,87 | 1 420 525,24 |
| 185 | 276 480,45 | 1 420 558,50 |
| 186 | 276 480,68 | 1 420 614,79 |
| 187 | 276 481,91 | 1 420 720,87 |
| 188 | 276 481,59 | 1 420 892,77 |
| 189 | 276 485,94 | 1 420 939,62 |
| 1   | 276 488,61 | 1 420 948,75 |



**Кадастровые номера земельных участков и номера кадастровых кварталов, в отношении которых испрашивается публичный сервитут объекта электросетевого хозяйства: «ВЛ-10 кВ Л-13п-6 Видлица-В.Видлица, ТП №№ 474, 468, 473, 381, 496, 384, 456, 500, 385, 386, 387»:**

|                     |                                             |                                             |                     |
|---------------------|---------------------------------------------|---------------------------------------------|---------------------|
| 10:14:0000000:161,  | 10:14:0000000:6588,                         | 10:14:0000000:6590,                         | 10:14:0000000:6594, |
| 10:14:0000000:8386, | 10:14:0020110:197,                          | 10:14:0020110:5,                            | 10:14:0020112:106,  |
| 10:14:0020112:162,  | 10:14:0020112:170,                          | 10:14:0020114:149,                          | 10:14:0020114:150,  |
| 10:14:0020114:151,  | 10:14:0020114:152,                          | 10:14:0020114:23,                           | 10:14:0020114:31,   |
| 10:14:0020114:33,   | 10:14:0020115:10,                           | 10:14:0020115:17,                           | 10:14:0020115:18,   |
| 10:14:0020115:24,   | 10:14:0020115:42,                           | 10:14:0020115:53,                           | 10:14:0020115:59,   |
| 10:14:0020115:6,    | 10:14:0020116:2,                            | 10:14:0020116:37,                           | 10:14:0020116:5,    |
| 10:14:0020202:11,   | 10:14:0020602:107,                          | 10:14:0020602:112,                          | 10:14:0020602:114,  |
| 10:14:0020602:117,  | 10:14:0020602:149                           | (входящий в состав единого землепользования | 10:14:0000000:83),  |
| 10:14:0020602:150   | (входящий в состав единого землепользования | 10:14:0000000:83),                          |                     |
| 10:14:0020602:182   | (входящий в состав единого землепользования | 10:14:0000000:83),                          |                     |
| 10:14:0020602:183   | (входящий в состав единого землепользования | 10:14:0000000:83),                          |                     |
| 10:14:0020602:184   | (входящий в состав единого землепользования | 10:14:0000000:83),                          |                     |
| 10:14:0020602:185   | (входящий в состав единого землепользования | 10:14:0000000:83),                          |                     |
| 10:14:0020602:186   | (входящий в состав единого землепользования | 10:14:0000000:83),                          |                     |
| 10:14:0020602:187   | (входящий в состав единого землепользования | 10:14:0000000:83),                          |                     |
| 10:14:0020602:188   | (входящий в состав единого землепользования | 10:14:0000000:83),                          |                     |
| 10:14:0020602:189   | (входящий в состав единого землепользования | 10:14:0000000:83),                          |                     |
| 10:14:0020602:190   | (входящий в состав единого землепользования | 10:14:0000000:83),                          |                     |
| 10:14:0020602:191   | (входящий в состав единого землепользования | 10:14:0000000:83),                          |                     |
| 10:14:0020602:192   | (входящий в состав единого землепользования | 10:14:0000000:83),                          |                     |
| 10:14:0020602:193   | (входящий в состав единого землепользования | 10:14:0000000:83),                          |                     |
| 10:14:0020602:194   | (входящий в состав единого землепользования | 10:14:0000000:83),                          |                     |
| 10:14:0020602:195   | (входящий в состав единого землепользования | 10:14:0000000:83),                          |                     |
| 10:14:0020602:196   | (входящий в состав единого землепользования | 10:14:0000000:83),                          |                     |
| 10:14:0020602:197   | (входящий в состав единого землепользования | 10:14:0000000:83),                          |                     |
| 10:14:0020602:198   | (входящий в состав единого землепользования | 10:14:0000000:83),                          |                     |
| 10:14:0020602:199   | (входящий в состав единого землепользования | 10:14:0000000:83),                          |                     |
| 10:14:0020602:2,    | 10:14:0020602:200                           | (входящий в состав единого землепользования | 10:14:0000000:83),  |
| 10:14:0020602:201   | (входящий в состав единого землепользования | 10:14:0000000:83),                          |                     |
| 10:14:0020602:202   | (входящий в состав единого землепользования | 10:14:0000000:83),                          |                     |
| 10:14:0020602:203   | (входящий в состав единого землепользования | 10:14:0000000:83),                          |                     |
| 10:14:0020602:205   | (входящий в состав единого землепользования | 10:14:0000000:83),                          |                     |
| 10:14:0020602:206   | (входящий в состав единого землепользования | 10:14:0000000:83),                          |                     |
| 10:14:0020602:207   | (входящий в состав единого землепользования | 10:14:0000000:83),                          |                     |
| 10:14:0020602:208   | (входящий в состав единого землепользования | 10:14:0000000:83),                          |                     |
| 10:14:0020602:209   | (входящий в состав единого землепользования | 10:14:0000000:83),                          |                     |
| 10:14:0020602:210   | (входящий в состав единого землепользования | 10:14:0000000:83),                          |                     |
| 10:14:0020602:211   | (входящий в состав единого землепользования | 10:14:0000000:83),                          |                     |
| 10:14:0020602:212   | (входящий в состав единого землепользования | 10:14:0000000:83),                          |                     |
| 10:14:0020602:213   | (входящий в состав единого землепользования | 10:14:0000000:83),                          |                     |
| 10:14:0020602:214   | (входящий в состав единого землепользования | 10:14:0000000:83),                          |                     |
| 10:14:0020602:215   | (входящий в состав единого землепользования | 10:14:0000000:83),                          |                     |
| 10:14:0020602:216   | (входящий в состав единого землепользования | 10:14:0000000:83),                          |                     |
| 10:14:0020602:217   | (входящий в состав единого землепользования | 10:14:0000000:83),                          |                     |



[illegible]



10:14:0020602:304, 10:14:0020604:1 (входящий в состав единого землепользования 10:14:0000000:83), 10:14:0020112:87.

Земли кадастровых кварталов: 10:14:0020110, 10:14:0020112, 10:14:0020114, 10:14:0020115, 10:14:0020116, 10:14:0020201, 10:14:0020202, 10:14:0020302, 10:14:0020305, 10:14:0020602, 10:14:0020604