


Схема расположений границ публичного сервитута для размещения (эксплуатации) объекта электросетевого хозяйства ВЛ 10 кВ Л-13п-4 Видлица-д.сад



Условные обозначения:
— - проектные границы публичного сервитута

Схема расположений границ публичного сервитута для размещения (эксплуатации) объекта электросетевого хозяйства ВЛ 10 кВ Л-13п-4 Видлица-д.сад

Лист 1

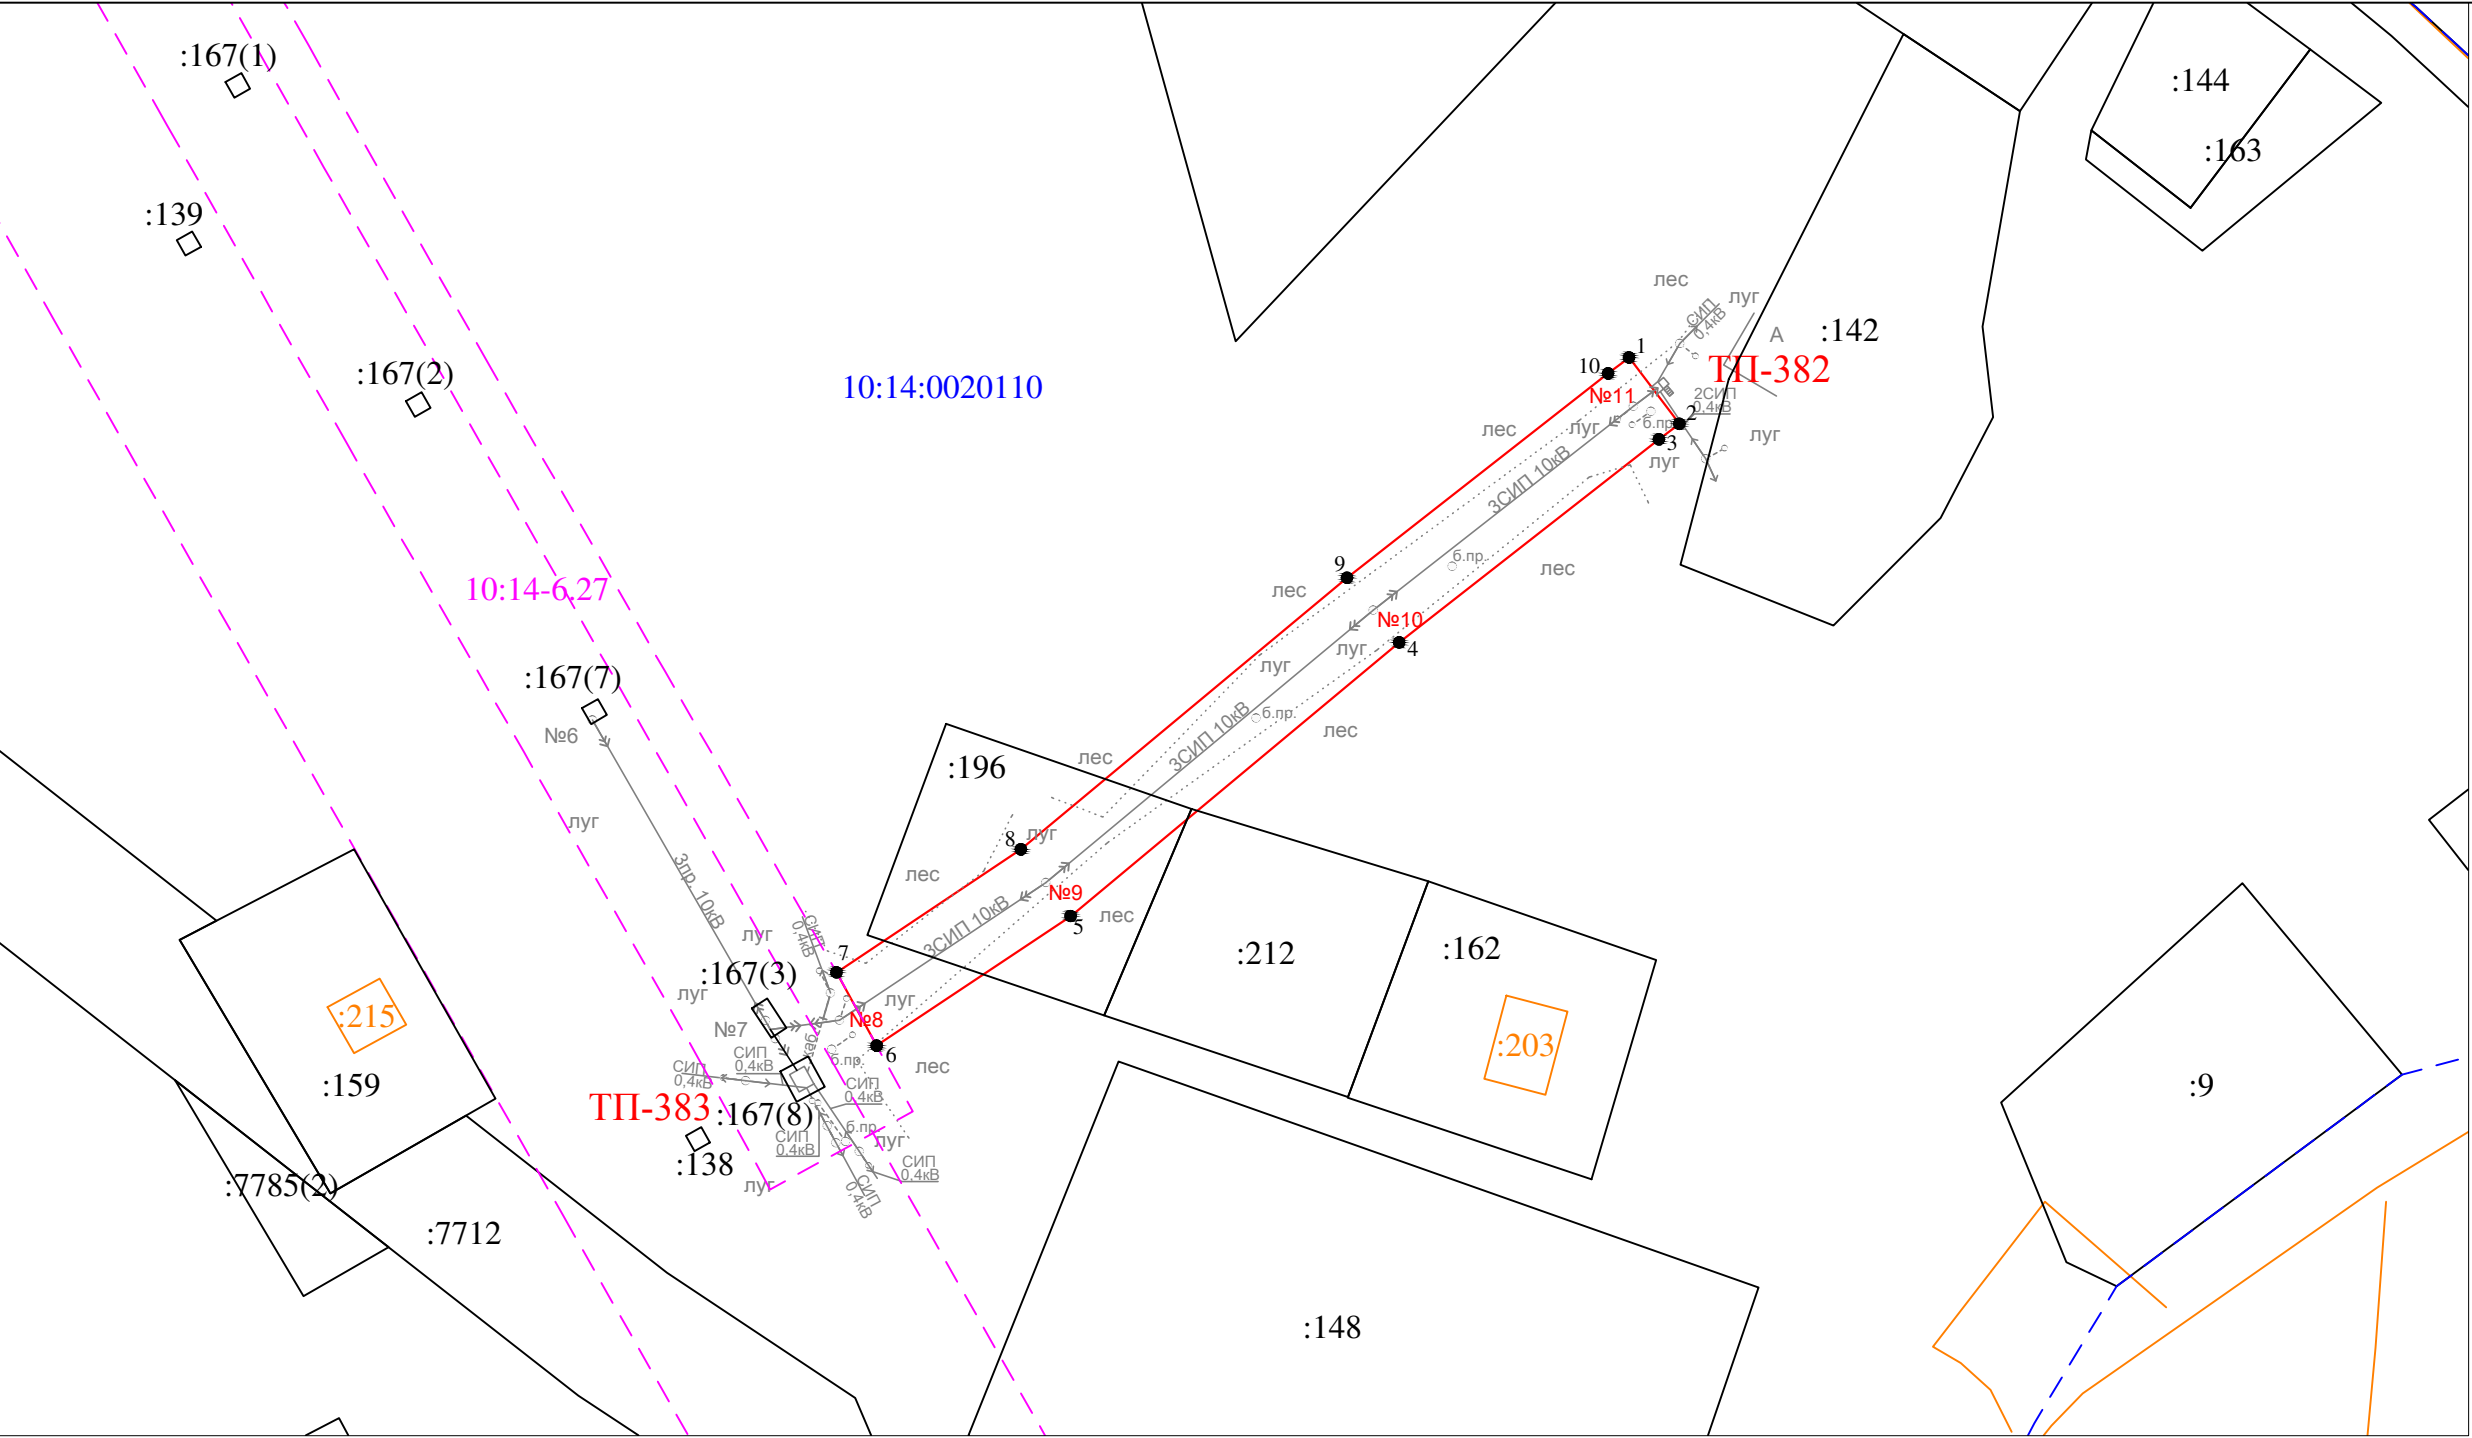

Масштаб 1 : 1000

- Условные обозначения:
- - проектные границы публичного сервитута
 - 1 • - обозначение характерной точки границы
 - №1 - номер опоры
 - - - - - граница кадастрового квартала
 - - - - - границы земельного участка, данные ЕГРН
 - - - - - ОКС, данные ЕГРН
 - - - - - граница зоны с особыми условиями использования территории, данные ЕГРН
 - - - - - граница населенного пункта, данные ЕГРН, ГП
 - 10:14:0050117 - номер кадастрового квартала
 - :6 - обозначение земельного участка

Раздел 2					
Сведения о местоположении границ объекта					
1. Система координат: МСК-10 зона 1					
2. Сведения о характерных точках границ объекта					
Обозначение характерных точек границ	Координаты, м		Метод определения координат характерной точки	Средняя квадратическая погрешность положения характерной точки (M _t), м	Описание обозначени я точки на местности (при наличии)
	X	Y			
1	2	3	4	5	6
1	275452.35	1419707.98	геодезический метод	0.2	-
2	275443.58	1419714.63	геодезический метод	0.2	-
3	275441.53	1419711.93	геодезический метод	0.2	-
4	275414.67	1419677.57	геодезический метод	0.2	-
5	275378.49	1419634.11	геодезический метод	0.2	-
6	275361.36	1419608.45	геодезический метод	0.2	-
7	275371.04	1419603.13	геодезический метод	0.2	-
8	275387.31	1419627.53	геодезический метод	0.2	-
9	275423.23	1419670.67	геодезический метод	0.2	-
10	275450.25	1419705.21	геодезический метод	0.2	-
1	275452.35	1419707.98	геодезический метод	0.2	-
3. Сведения о характерных точках части (частей) границы объекта					
Обозначение характерных точек границ	Координаты, м		Метод определения координат характерной точки	Средняя квадратическая погрешность положения характерной точки (M _t), м	Описание обозначени я точки на местности (при наличии)
	X	Y			
1	2	3	4	5	6
Часть N 1					
-	-	-	-	-	-
-	-	-	-	-	-
Часть N 2					
-	-	-	-	-	-
-	-	-	-	-	-
Часть N					
-	-	-	-	-	-
-	-	-	-	-	-