



Схема расположения публичного сервитута для размещения (эксплуатации) объекта электросетевого хозяйства
ВЛ-0,4 кВ от КТП № 380

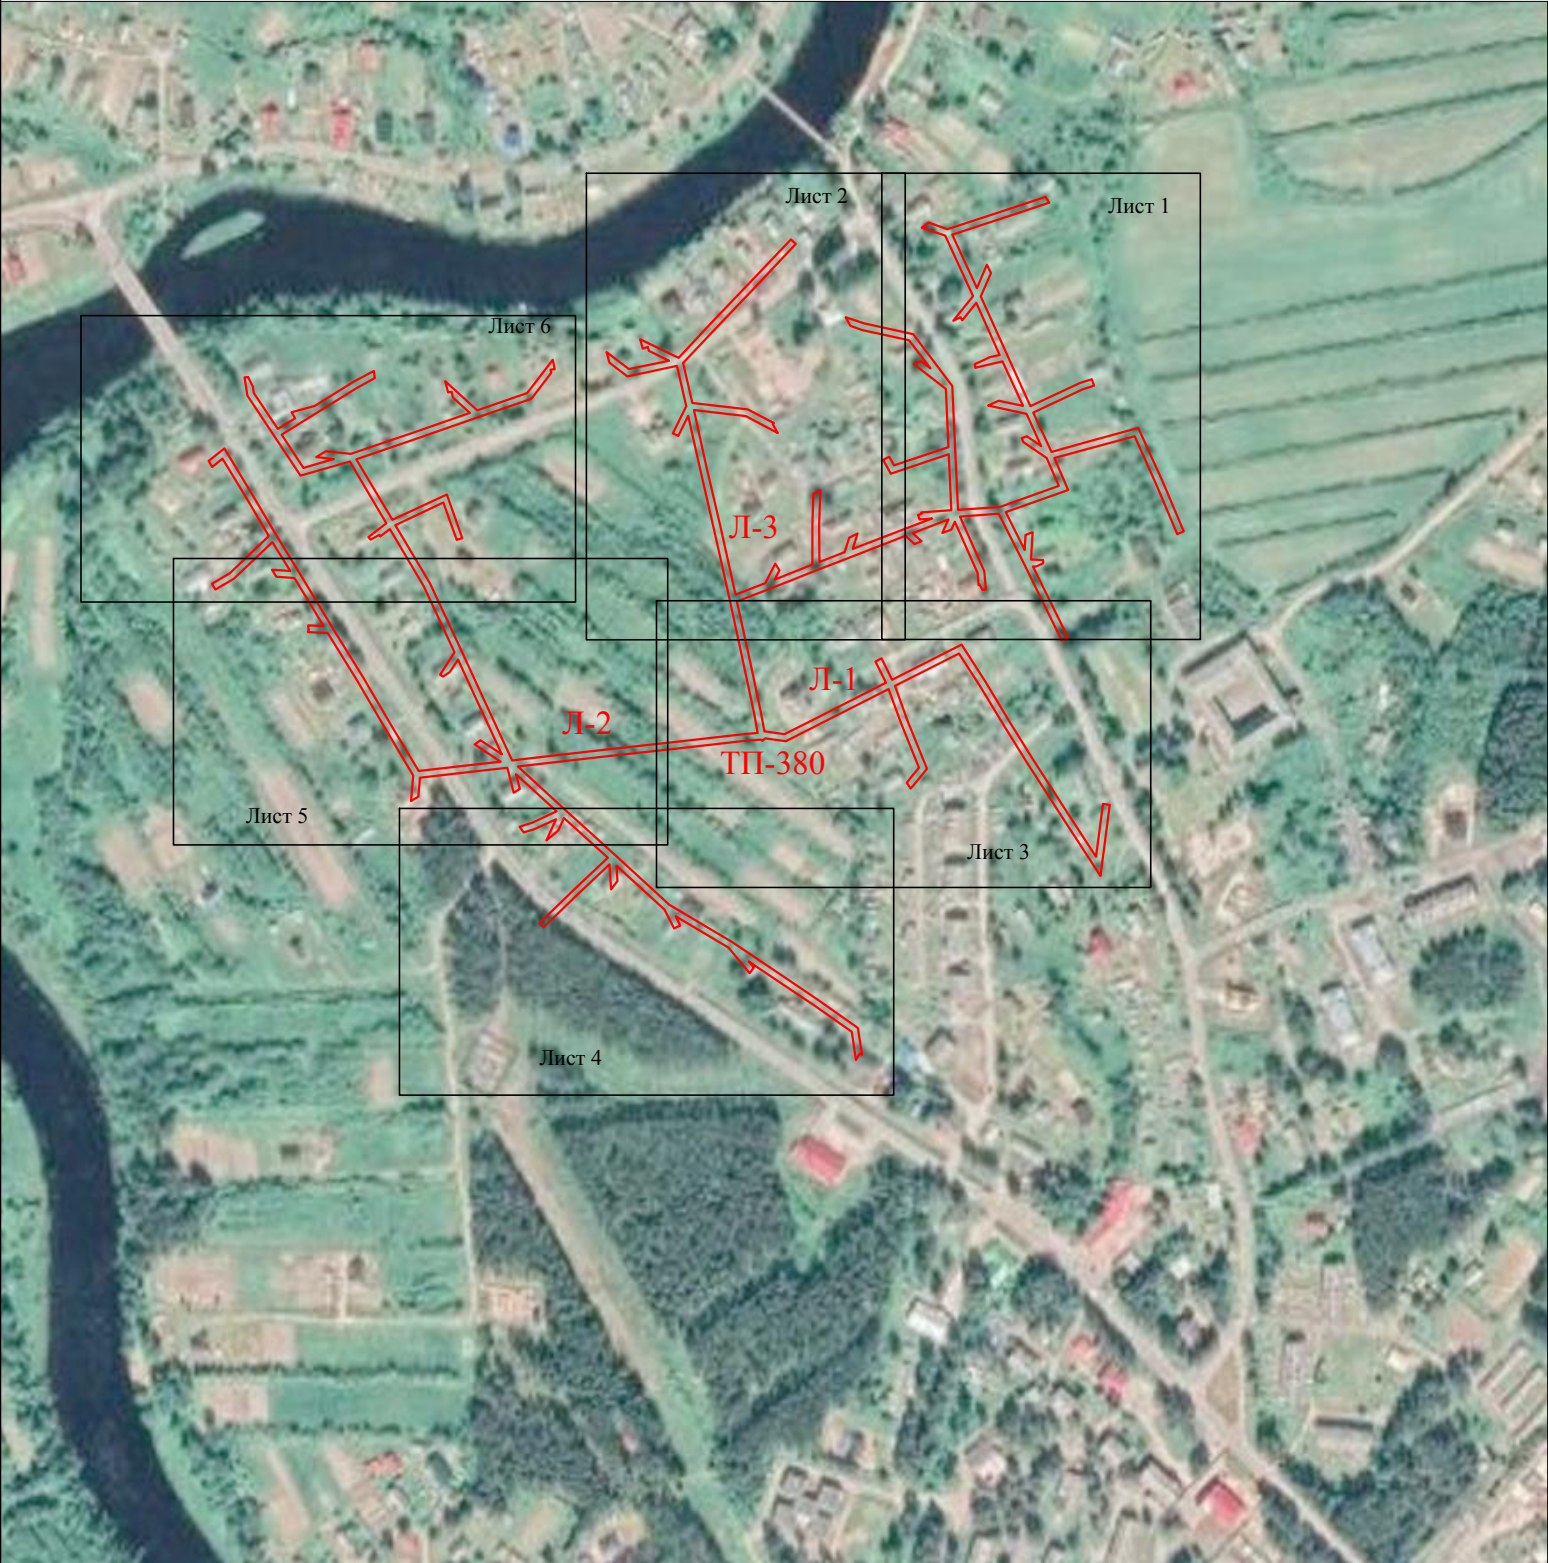

Условные обозначения:
— - проектные границы публичного сервитута

Схема расположения публичного сервитута для размещения (эксплуатации) объекта электросетевого хозяйства
ВЛ-0,4 кВ от КТП № 380

Лист 1

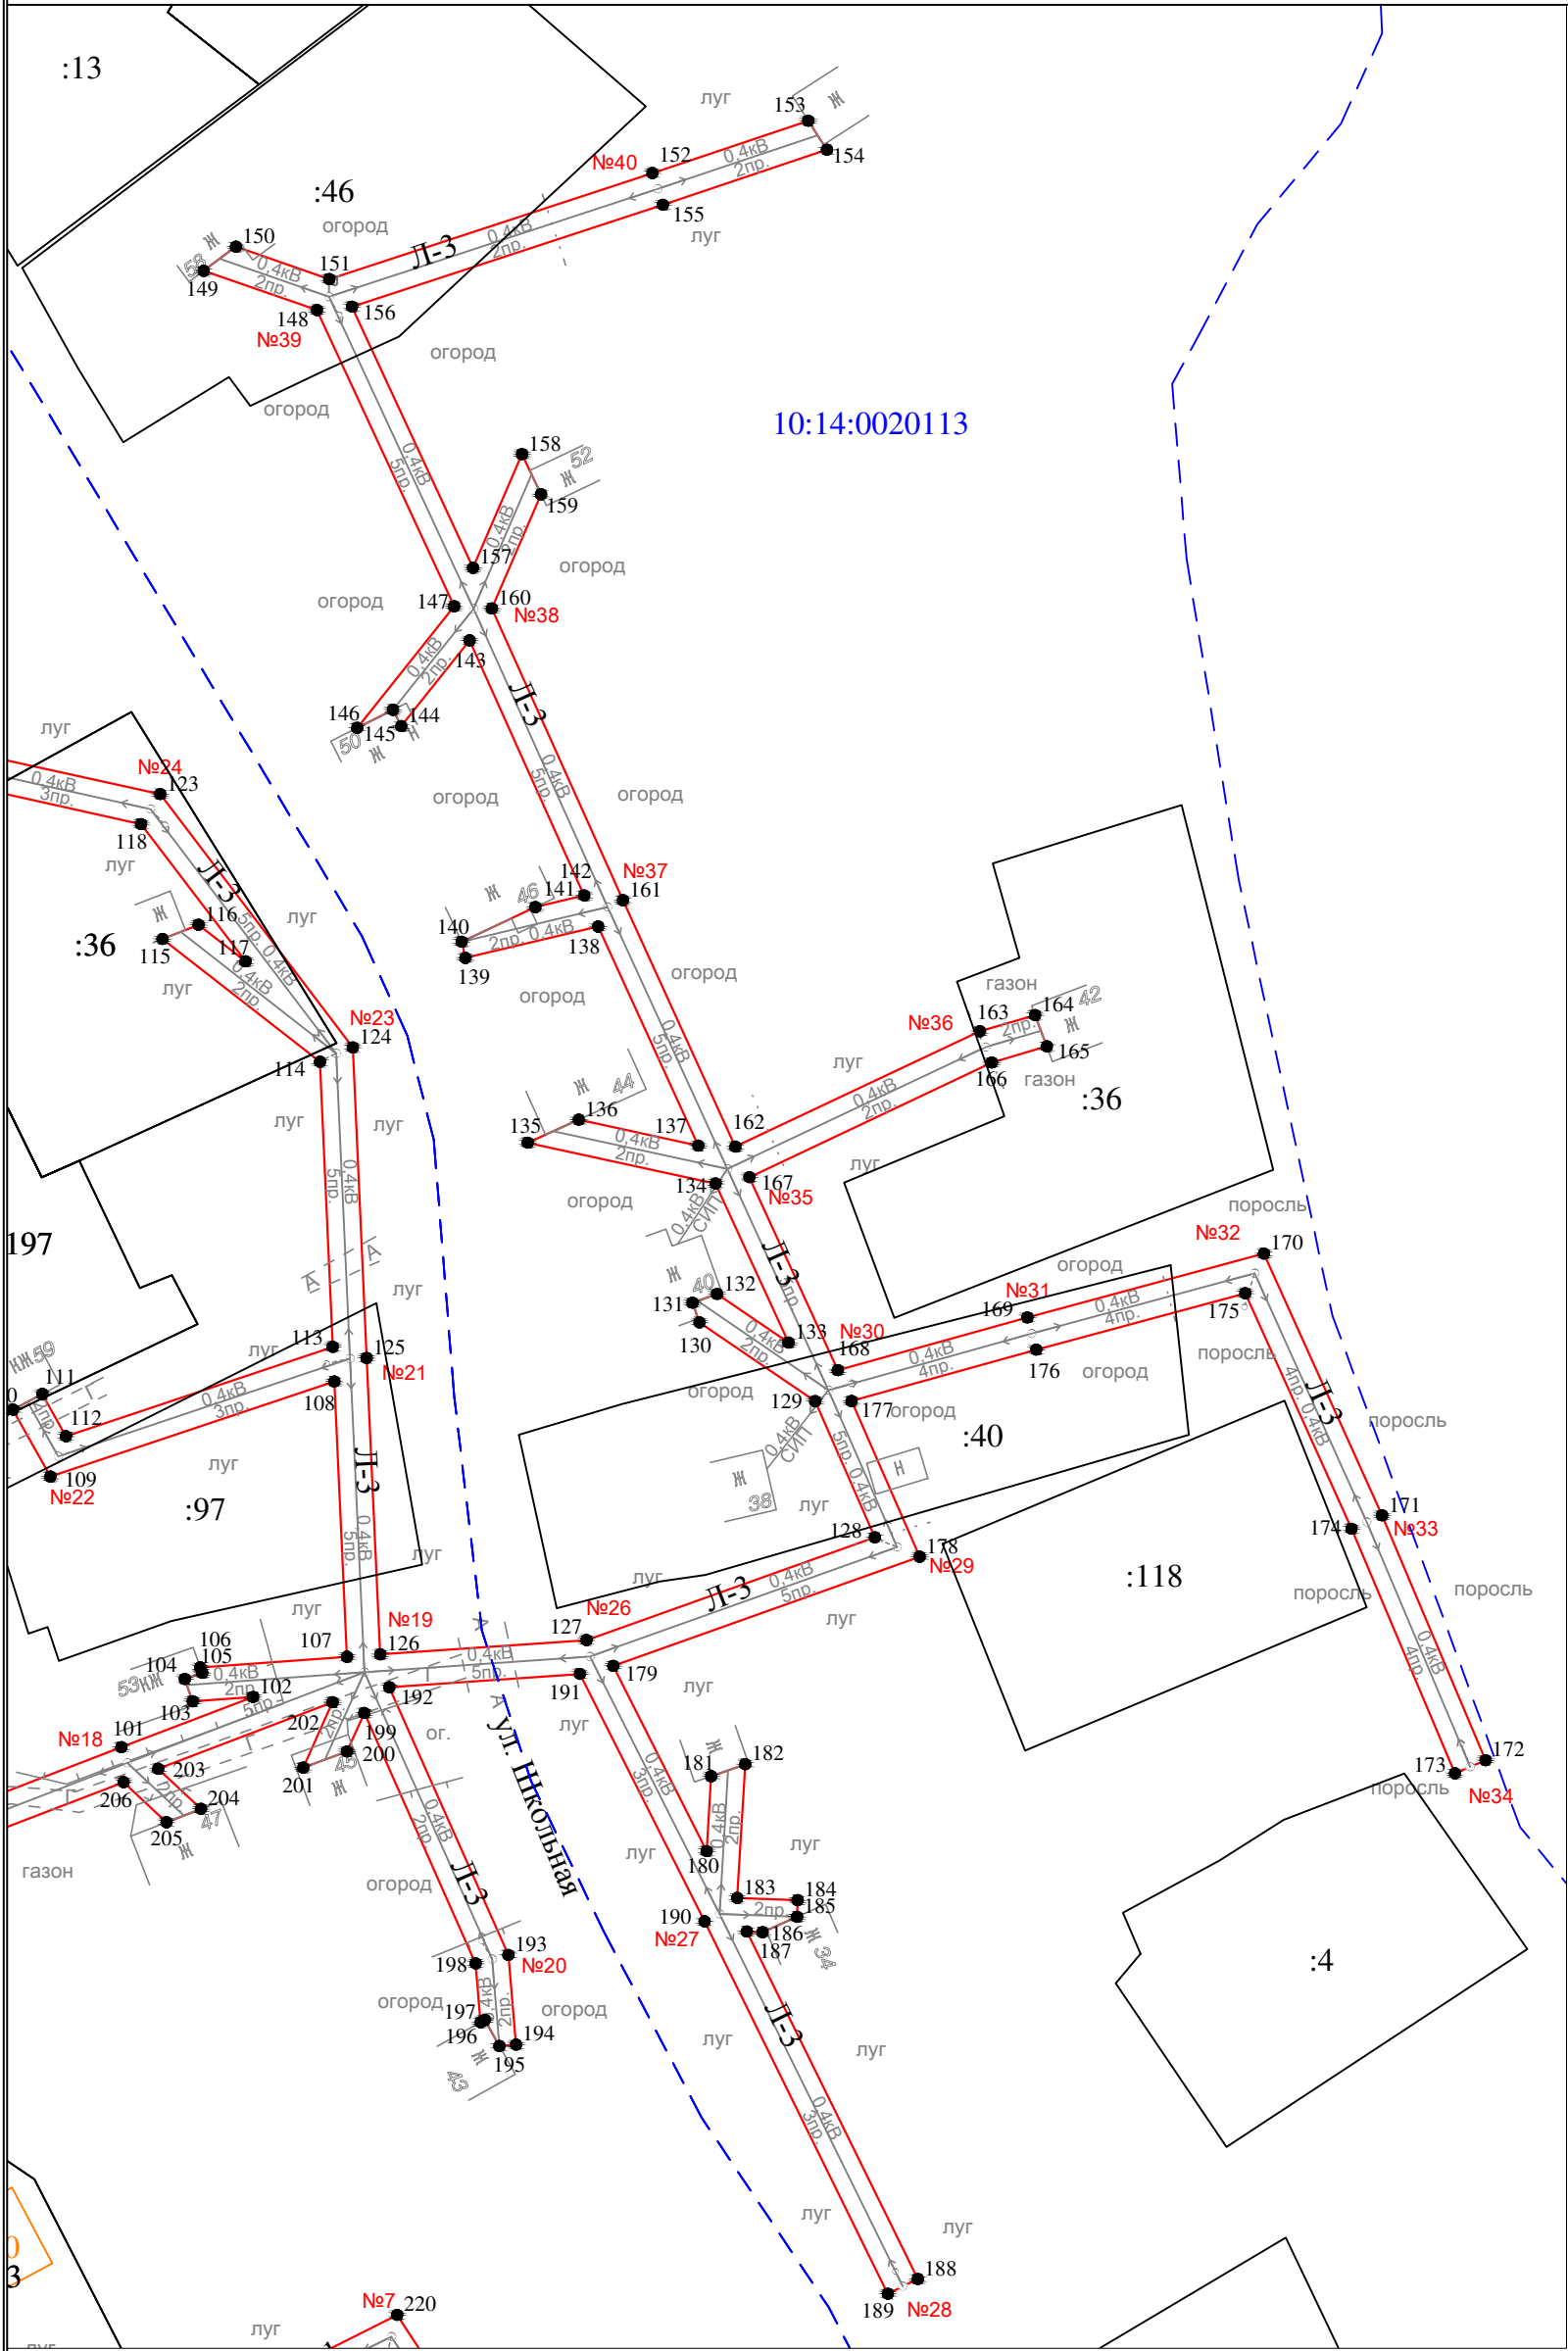


Условные обозначения:

- проектные границы публичного сервитута
- 1 • - обозначение характерной точки границы
- №1 - номер опоры
- - - - - граница кадастрового квартала
- границы земельного участка, данные ЕГРН
- ОКС, данные ЕГРН
- граница зоны с особыми условиями использования территории, данные ЕГРН
- - - - - граница населенного пункта, данные ЕГРН, ГП
- 10:14:0050117 - номер кадастрового квартала
- :6 - обозначение земельного участка

Масштаб 1 : 1000

Схема расположения публичного сервитута для размещения (эксплуатации) объекта электросетевого хозяйства
ВЛ-0,4 кВ от КТП № 380

Лист 2

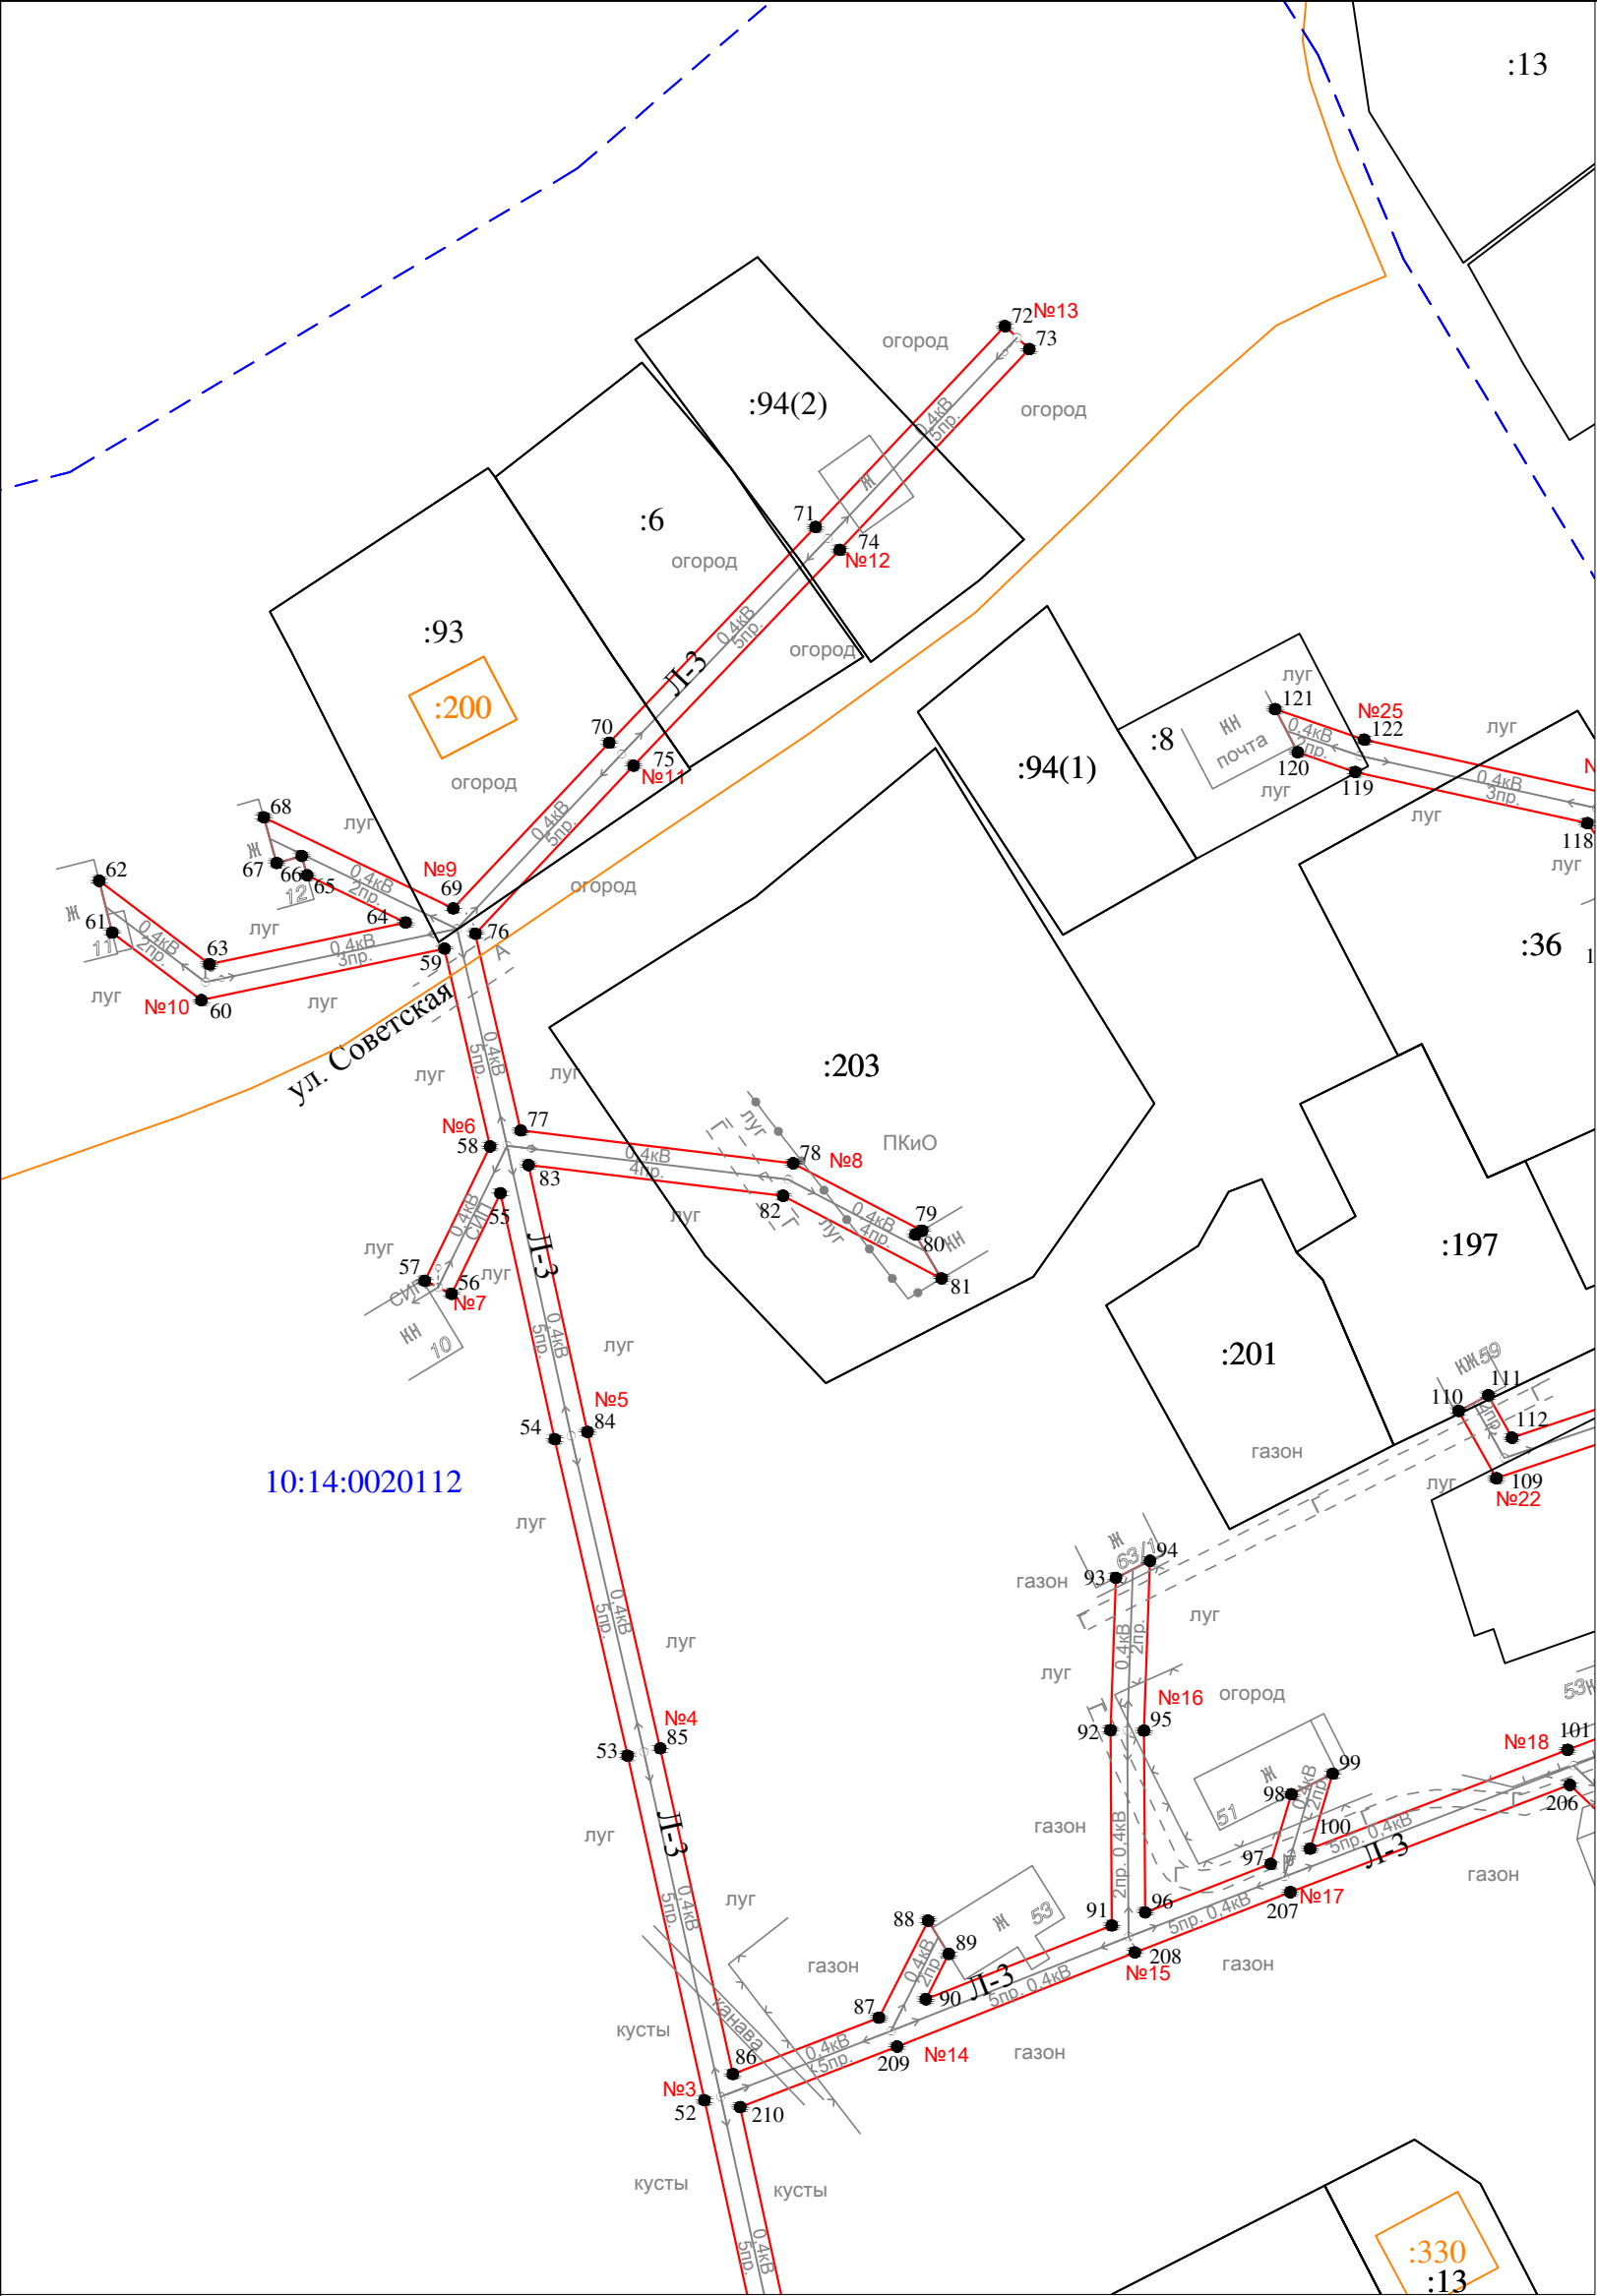

10:14:0020112


Условные обозначения:

- проектные границы публичного сервитута
- 1 • - обозначение характерной точки границы
- №1 - номер опоры
- граница кадастрового квартала
- границы земельного участка, данные ЕГРН
- ОКС, данные ЕГРН
- граница зоны с особыми условиями использования территории, данные ЕГРН
- граница населенного пункта, данные ЕГРН, ГП
- 10:14:0050117 - номер кадастрового квартала
- :6 - обозначение земельного участка

Масштаб 1 : 1000

Схема расположения публичного сервитута для размещения (эксплуатации) объекта электросетевого хозяйства
ВЛ-0,4 кВ от КТП № 380

Лист 3

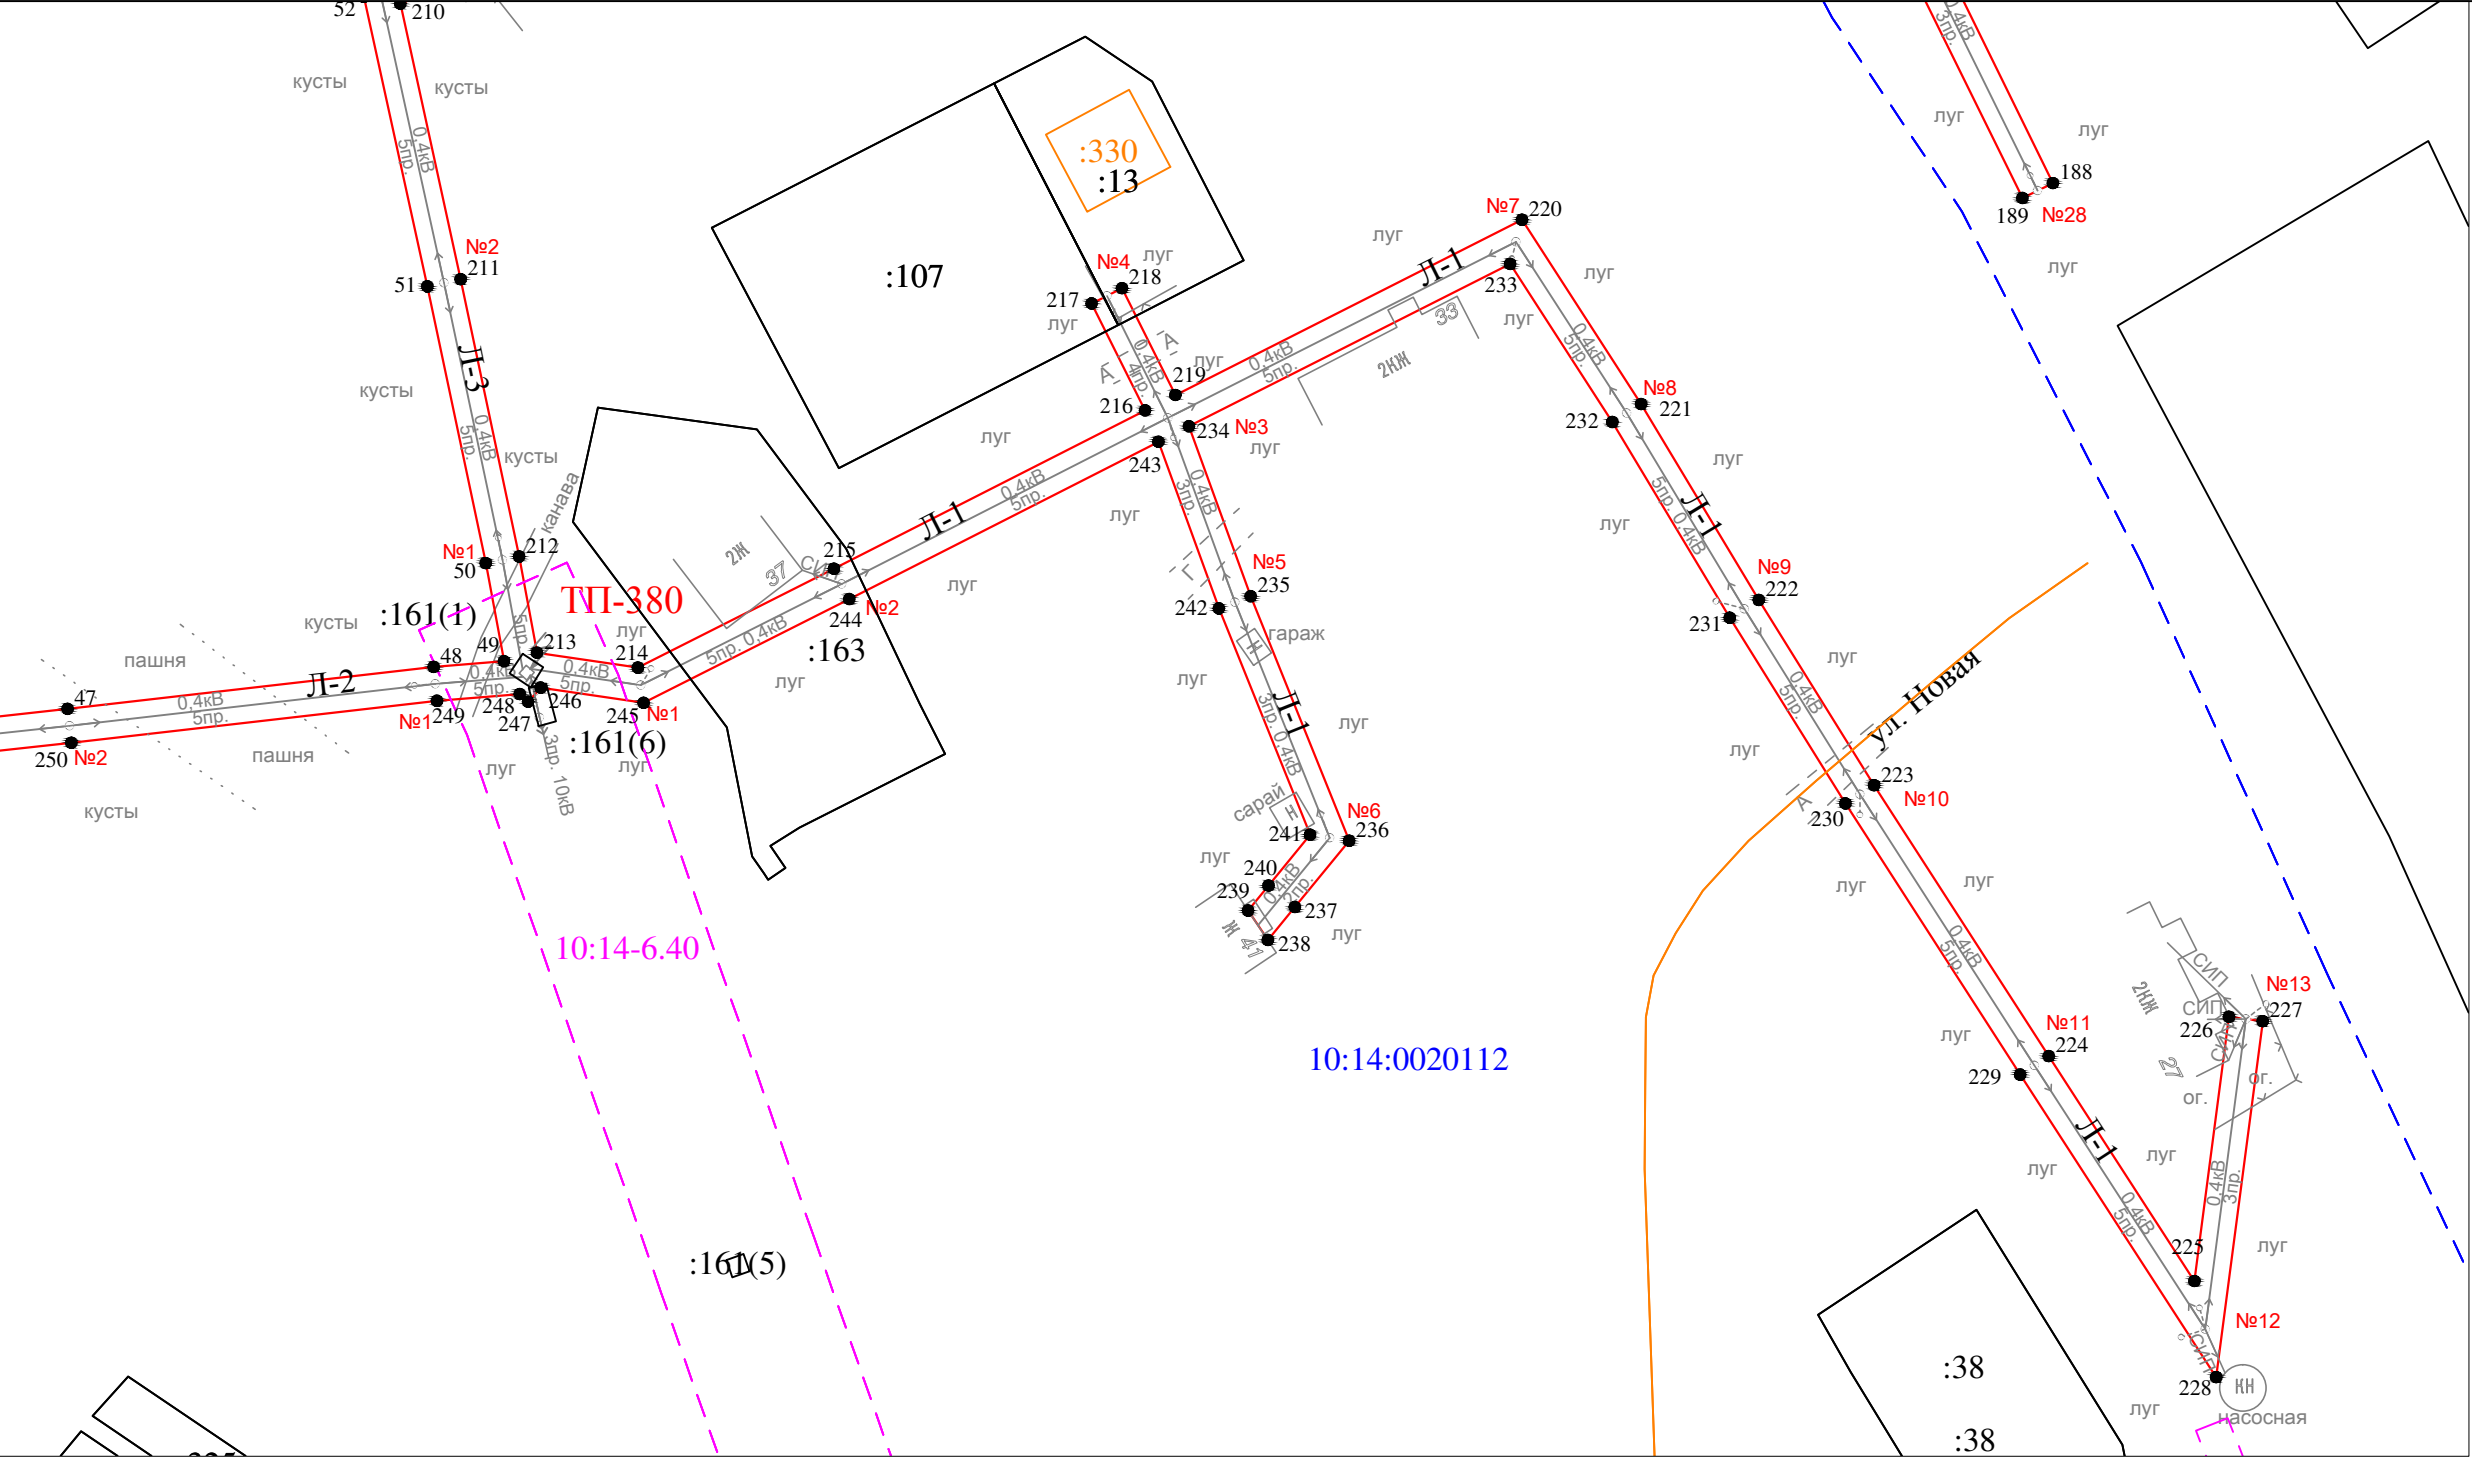


Масштаб 1 : 1000

Условные обозначения:

- проектные границы публичного сервитута
- 1 • - обозначение характерной точки границы
- №1 - номер опоры
- граница кадастрового квартала
- границы земельного участка, данные ЕГРН
- ОКС, данные ЕГРН
- граница зоны с особыми условиями использования территории, данные ЕГРН
- граница населенного пункта, данные ЕГРН, ГП
- 10:14:0050117 - номер кадастрового квартала
- :6 - обозначение земельного участка


Лист 4

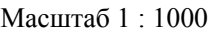

- Условные обозначения:
-  - проектные границы публичного сервитута
 -  - обозначение характерной точки границы
 -  - номер опоры
 -  - граница кадастрового квартала
 -  - границы земельного участка, данные ЕГРН
 -  - ОКС, данные ЕГРН
 -  - граница зоны с особыми условиями использования территории, данные ЕГРН
 -  - граница населенного пункта, данные ЕГРН, ГП
 -  - номер кадастрового квартала
 -  - обозначение земельного участка

Схема расположения публичного сервитута для размещения (эксплуатации) объекта электросетевого хозяйства
ВЛ-0,4 кВ от КТП № 380

Лист 5


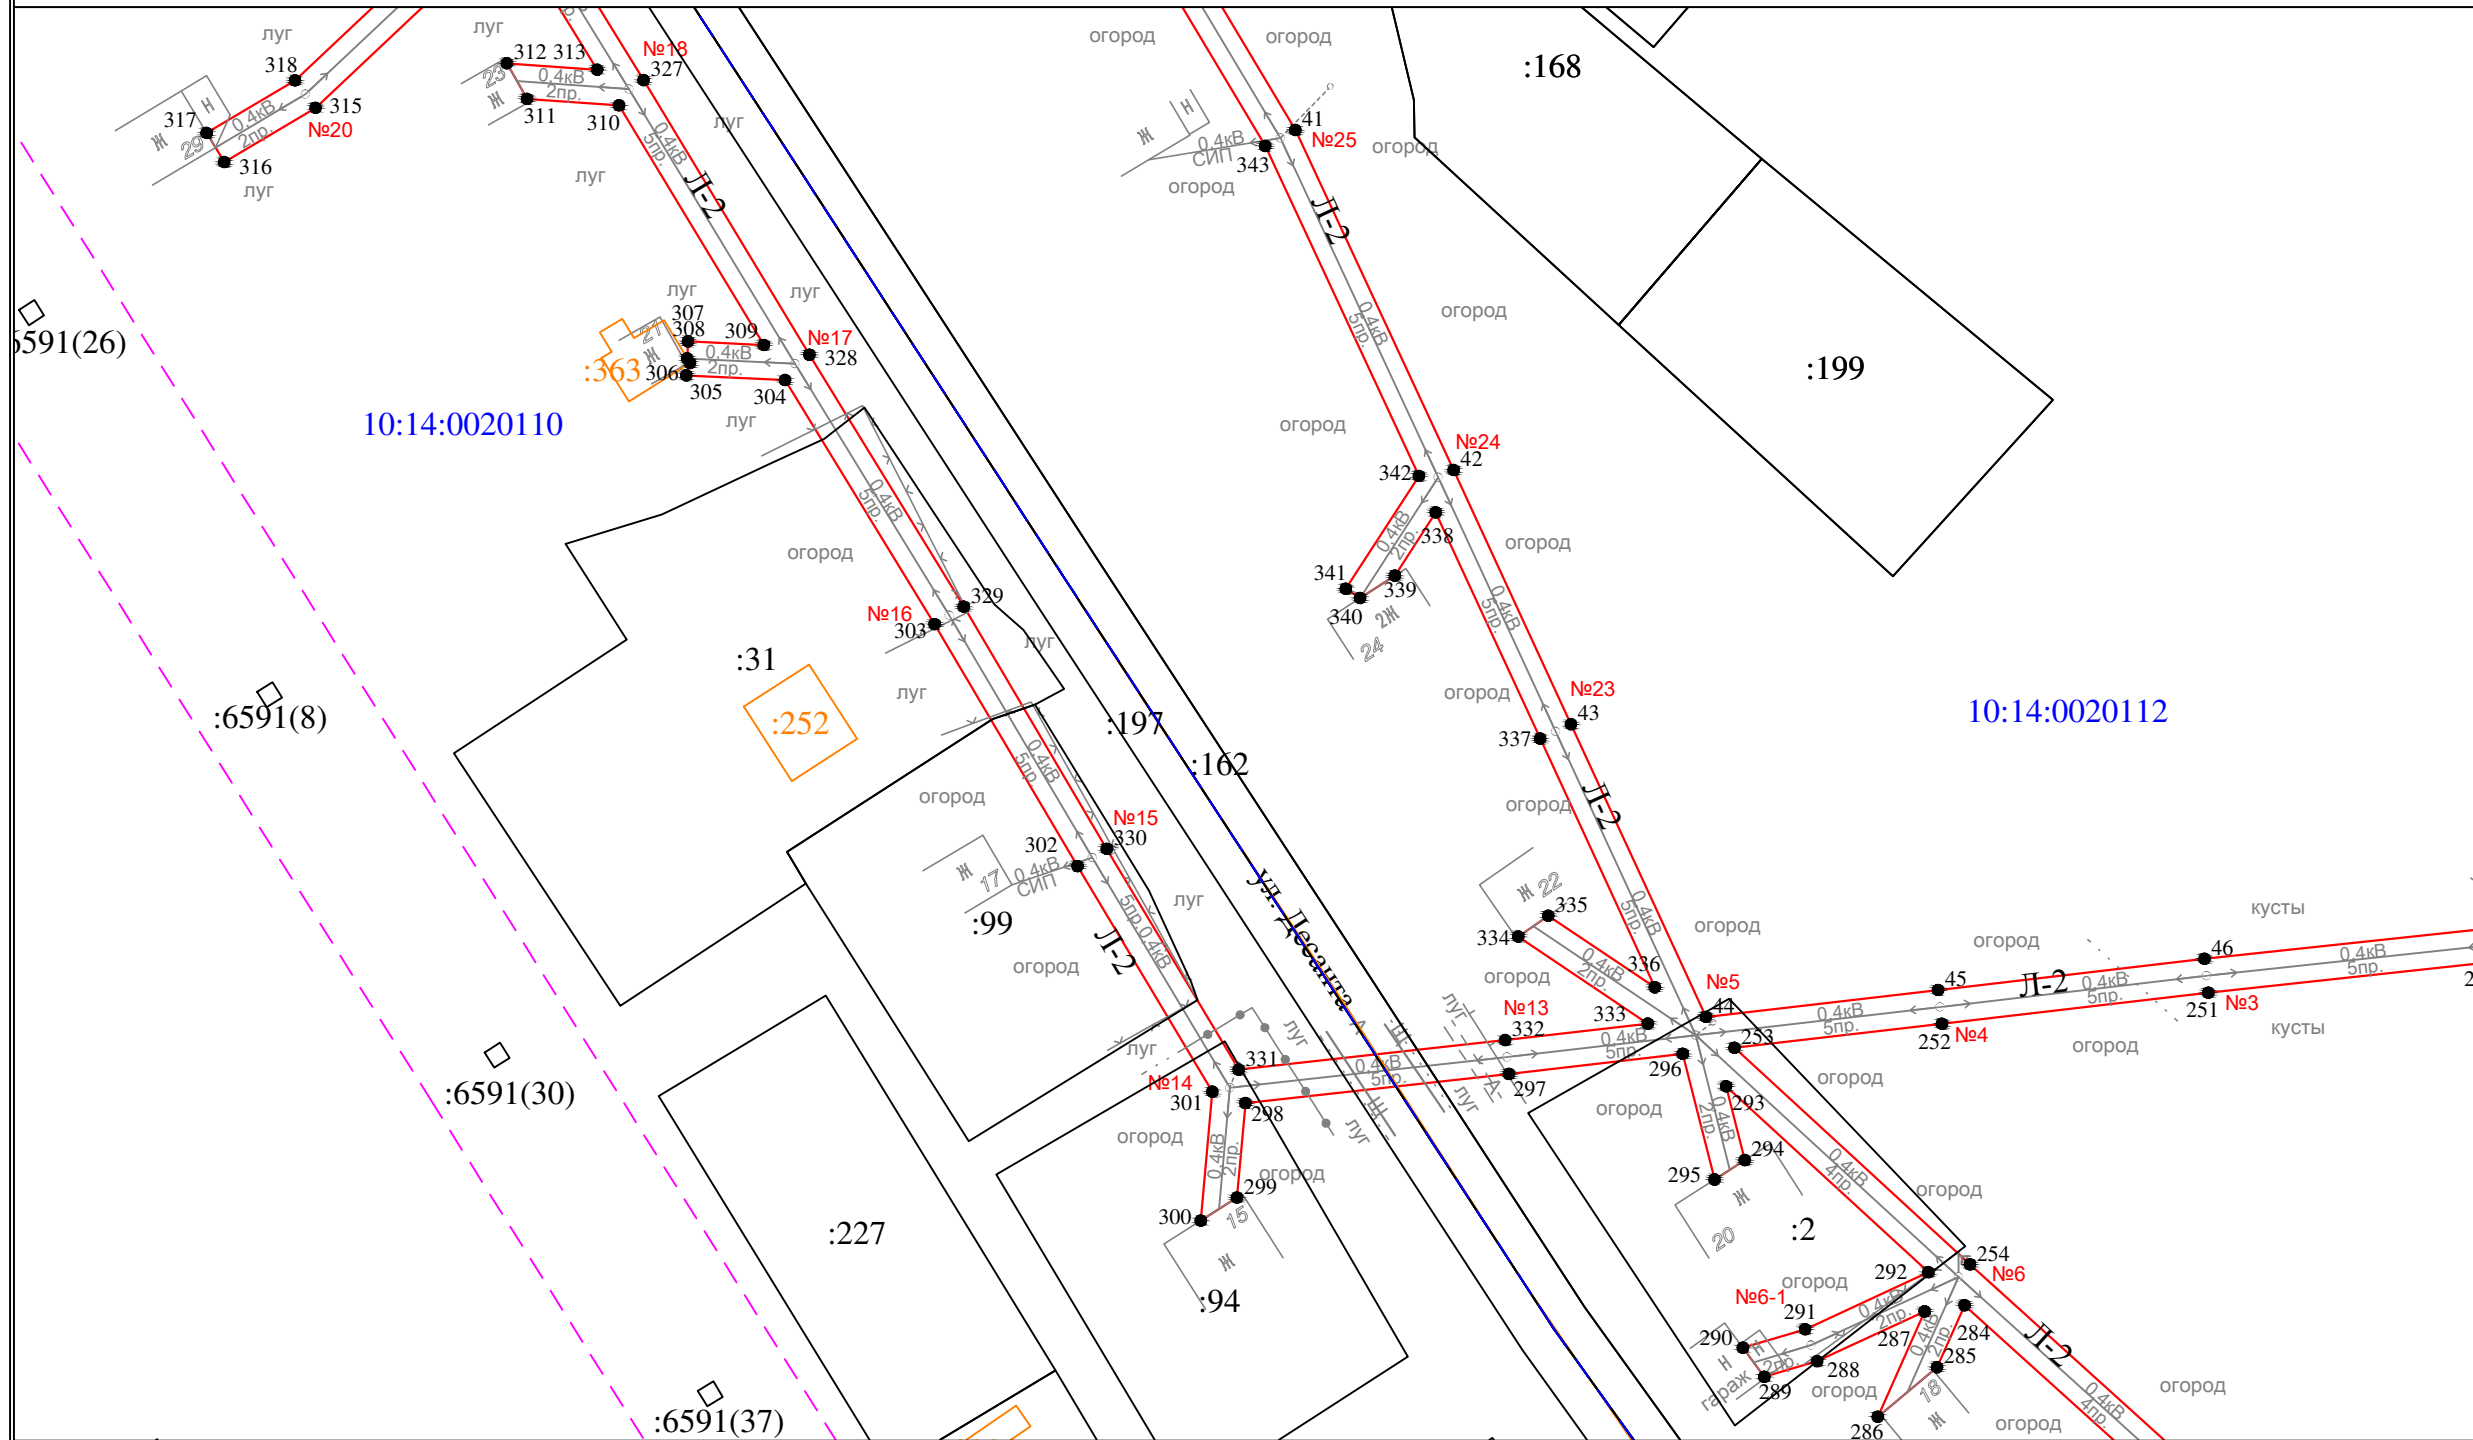


Масштаб 1 : 1000

- Условные обозначения:
- - проектные границы публичного сервитута
 - 1 ● - обозначение характерной точки границы
 - №1 - номер опоры
 - - - - - граница кадастрового квартала
 - — — — — границы земельного участка, данные ЕГРН
 - — — — — ОКС, данные ЕГРН
 - - - - - граница зоны с особыми условиями использования территории , данные ЕГРН
 - - - - - граница населенного пункта, данные ЕГРН, ГП
 - 10:14:0050117 - номер кадастрового квартала
 - :6 - обозначение земельного участка

Схема расположения публичного сервитута для размещения (эксплуатации) объекта электросетевого хозяйства
ВЛ-0,4 кВ от КТП № 380

Лист 6

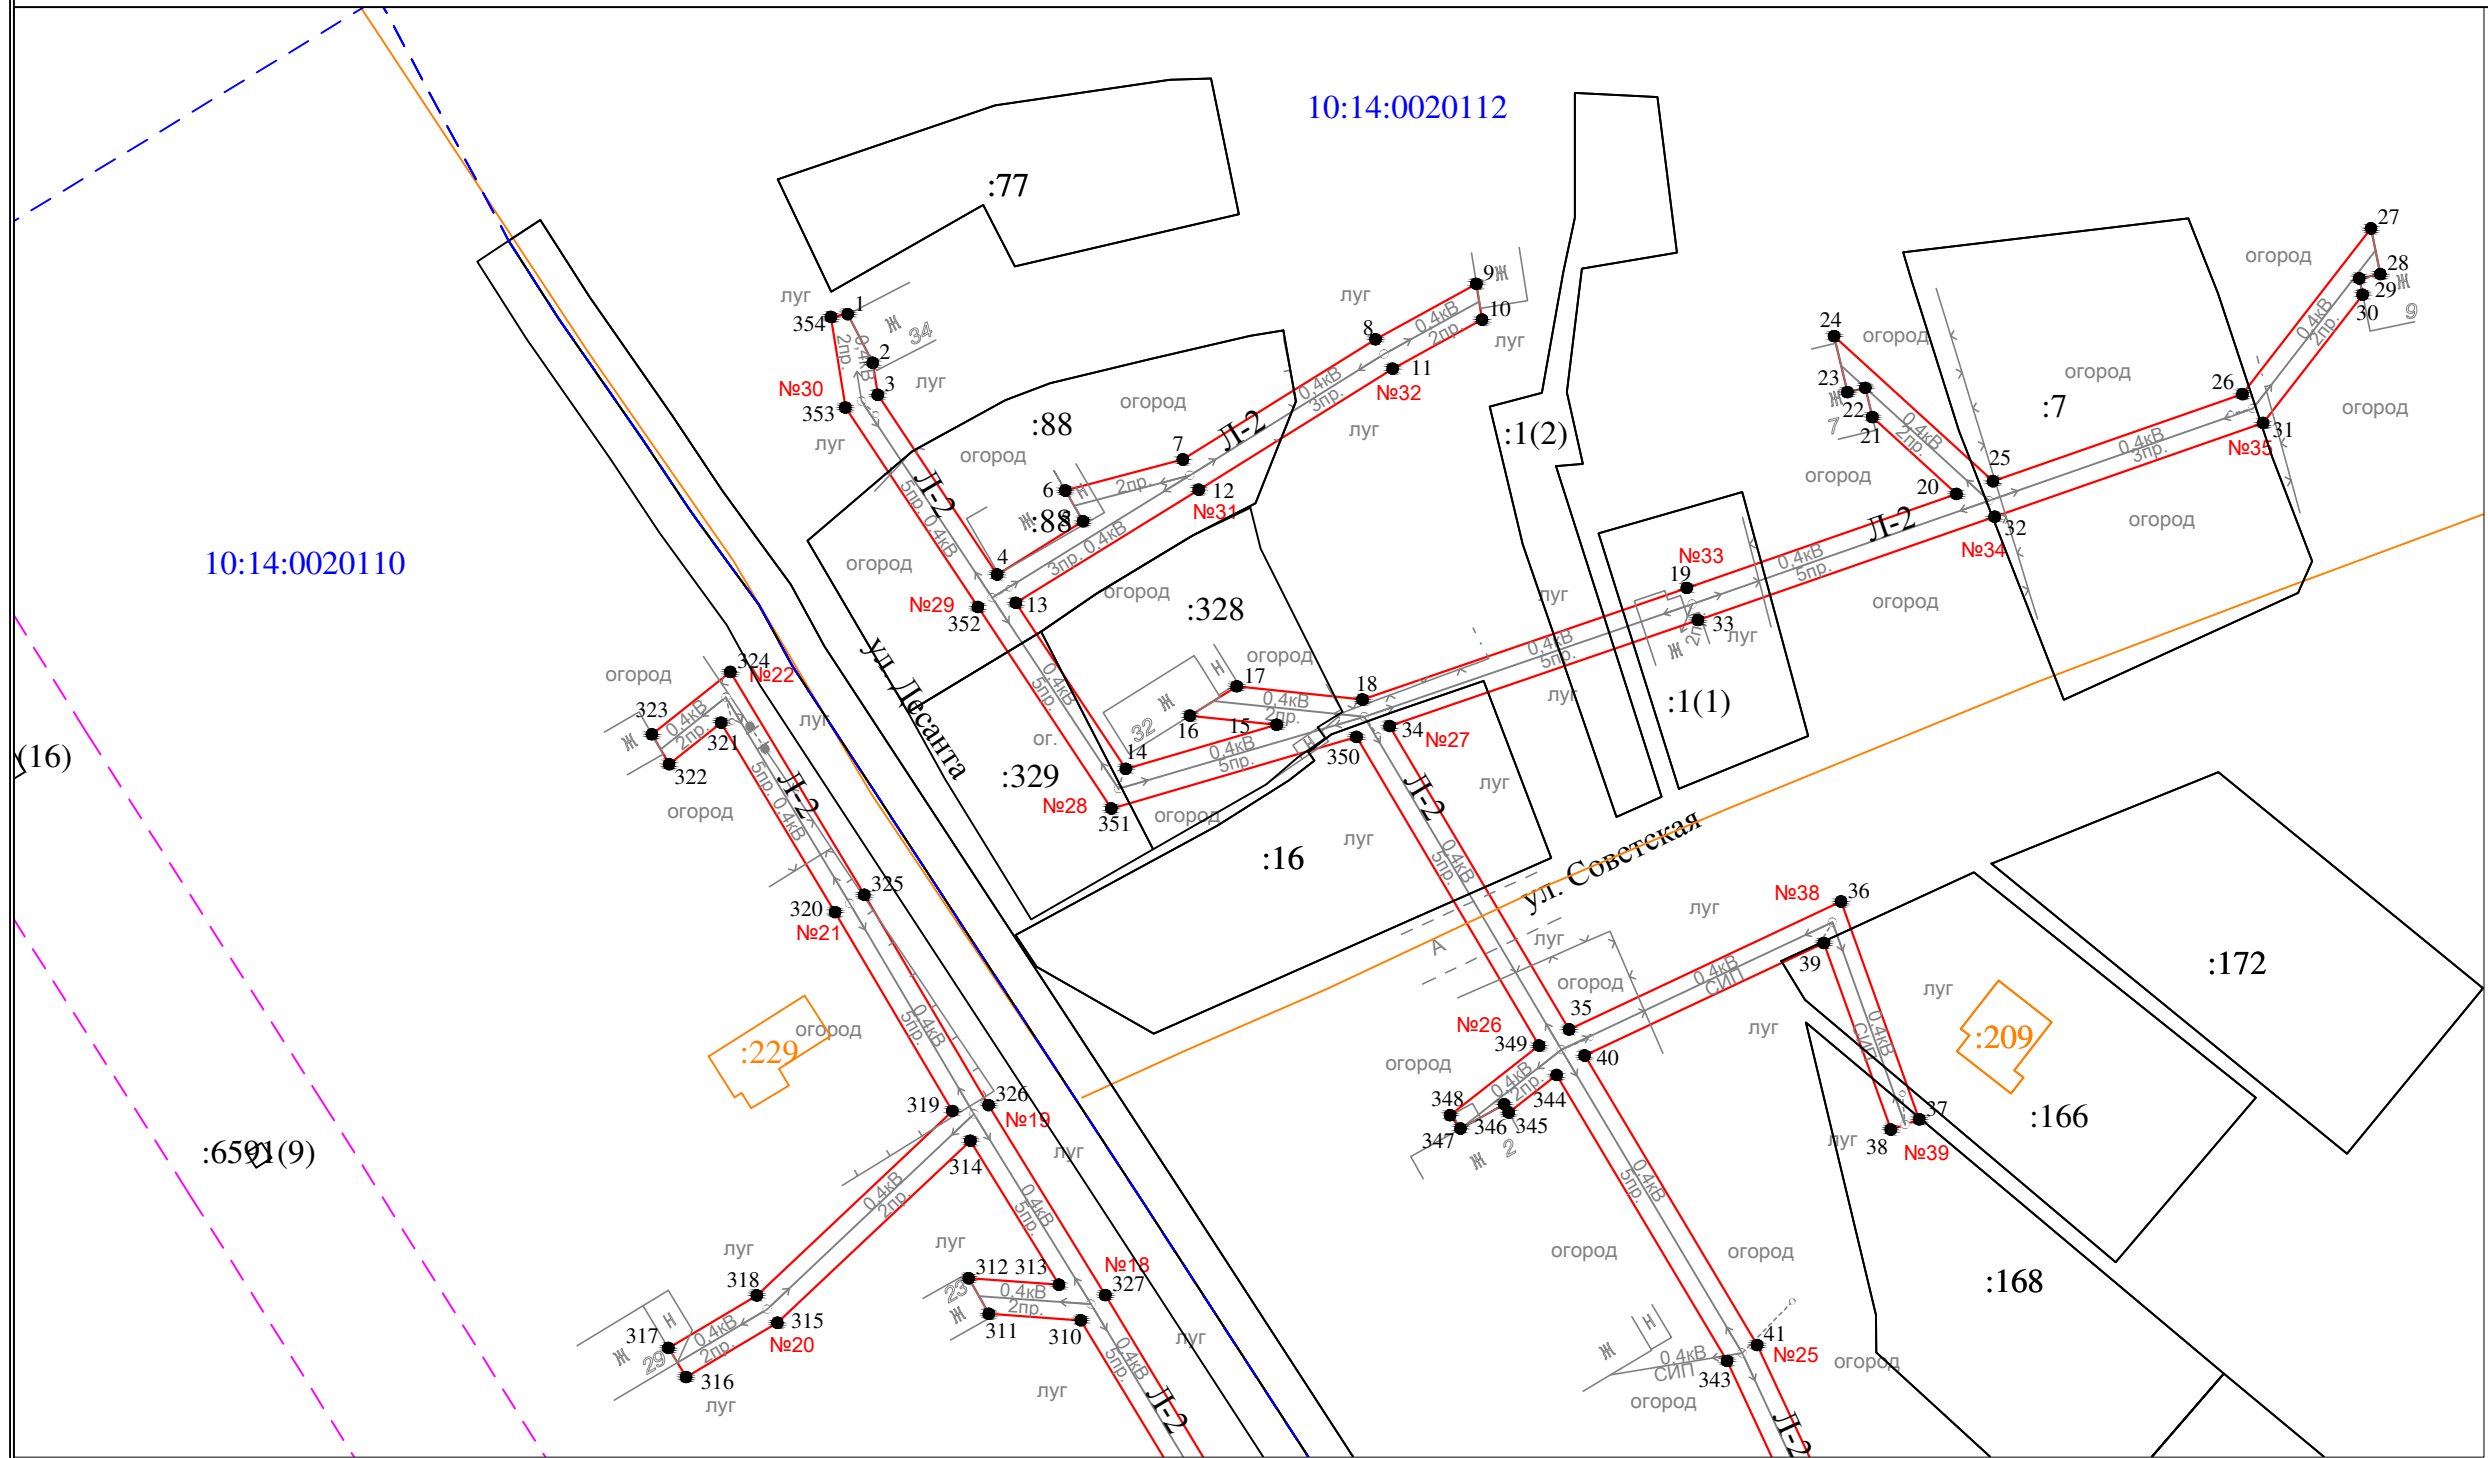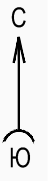

Масштаб 1 : 1000

- Условные обозначения:
- - проектные границы публичного сервитута
 - 1 • - обозначение характерной точки границы
 - №1 - номер опоры
 - - - - - граница кадастрового квартала
 - - - - - границы земельного участка, данные ЕГРН
 - - - - - ОКС, данные ЕГРН
 - - - - - граница зоны с особыми условиями использования территории, данные ЕГРН
 - - - - - граница населенного пункта, данные ЕГРН, ГП
 - 10:14:0050117 - номер кадастрового квартала
 - :6 - обозначение земельного участка

Раздел 2

Сведения о местоположении границ объекта

1. Система координат: МСК-10 зона 1

2. Сведения о характерных точках границ объекта

Обозначение характерных точек границ	Координаты, м		Метод определения координат характерной точки	Средняя квадратическая погрешность положения характерной точки (M_t), м	Описание обозначени я точки на местности (при наличии)
	X	Y			
1	2	3	4	5	6
1	276073.31	1419287.54	геодезический метод	0.2	-
2	276066.89	1419290.84	геодезический метод	0.2	-
3	276062.66	1419291.51	геодезический метод	0.2	-
4	276038.90	1419307.30	геодезический метод	0.2	-
5	276045.94	1419318.68	геодезический метод	0.2	-
6	276050.01	1419316.32	геодезический метод	0.2	-
7	276054.12	1419331.88	геодезический метод	0.2	-
8	276070.00	1419357.35	геодезический метод	0.2	-
9	276077.34	1419370.71	геодезический метод	0.2	-
10	276072.61	1419371.46	геодезический метод	0.2	-
11	276066.12	1419359.63	геодезический метод	0.2	-
12	276050.12	1419333.97	геодезический метод	0.2	-
13	276035.15	1419309.79	геодезический метод	0.2	-
14	276013.21	1419324.33	геодезический метод	0.2	-
15	276019.04	1419344.29	геодезический метод	0.2	-
16	276020.24	1419332.82	геодезический метод	0.2	-
17	276024.12	1419339.00	геодезический метод	0.2	-
18	276022.37	1419355.64	геодезический метод	0.2	-
19	276037.13	1419398.54	геодезический метод	0.2	-
20	276049.55	1419434.23	геодезический метод	0.2	-
21	276059.72	1419423.09	геодезический метод	0.2	-
22	276063.58	1419422.17	геодезический метод	0.2	-
23	276063.01	1419419.80	геодезический метод	0.2	-
24	276070.43	1419418.03	геодезический метод	0.2	-
25	276051.24	1419439.06	геодезический метод	0.2	-
26	276062.75	1419472.06	геодезический метод	0.2	-
27	276084.67	1419489.07	геодезический метод	0.2	-
28	276078.62	1419490.30	геодезический метод	0.2	-
29	276078.06	1419487.52	геодезический метод	0.2	-
30	276075.90	1419487.96	геодезический метод	0.2	-
31	276058.93	1419474.80	геодезический метод	0.2	-
32	276046.55	1419439.27	геодезический метод	0.2	-
33	276032.87	1419400.02	геодезический метод	0.2	-
34	276018.85	1419359.23	геодезический метод	0.2	-
35	275978.75	1419382.97	геодезический метод	0.2	-
36	275995.67	1419418.96	геодезический метод	0.2	-
37	275966.86	1419429.30	геодезический метод	0.2	-
38	275965.50	1419425.54	геодезический метод	0.2	-
39	275990.17	1419416.68	геодезический метод	0.2	-
40	275975.30	1419385.03	геодезический метод	0.2	-
41	275937.01	1419407.85	геодезический метод	0.2	-
42	275892.05	1419428.80	геодезический метод	0.2	-
43	275858.43	1419444.32	геодезический метод	0.2	-
44	275819.74	1419462.17	геодезический метод	0.2	-
45	275823.29	1419492.89	геодезический метод	0.2	-
46	275827.42	1419528.14	геодезический метод	0.2	-
47	275831.58	1419566.83	геодезический метод	0.2	-
48	275837.13	1419615.26	геодезический метод	0.2	-
49	275837.88	1419624.56	геодезический метод	0.2	-
50	275850.85	1419622.15	геодезический метод	0.2	-
51	275887.46	1419614.43	геодезический метод	0.2	-
52	275925.76	1419606.03	геодезический метод	0.2	-

Раздел 2

Сведения о местоположении границ объекта

1. Система координат: МСК-10 зона 1

2. Сведения о характерных точках границ объекта

53	275972.10	1419595.71	геодезический метод	0.2	-
54	276014.66	1419585.93	геодезический метод	0.2	-
55	276047.73	1419578.62	геодезический метод	0.2	-
56	276034.20	1419572.05	геодезический метод	0.2	-
57	276035.94	1419568.45	геодезический метод	0.2	-
58	276054.02	1419577.23	геодезический метод	0.2	-
59	276080.63	1419571.10	геодезический метод	0.2	-
60	276073.71	1419538.43	геодезический метод	0.2	-
61	276082.78	1419526.45	геодезический метод	0.2	-
62	276089.74	1419524.70	геодезический метод	0.2	-
63	276078.53	1419539.51	геодезический метод	0.2	-
64	276084.12	1419565.88	геодезический метод	0.2	-
65	276090.49	1419552.65	геодезический метод	0.2	-
66	276093.08	1419551.92	геодезический метод	0.2	-
67	276092.13	1419548.55	геодезический метод	0.2	-
68	276098.29	1419546.82	геодезический метод	0.2	-
69	276086.03	1419572.29	геодезический метод	0.2	-
70	276108.32	1419593.24	геодезический метод	0.2	-
71	276137.33	1419620.97	геодезический метод	0.2	-
72	276164.33	1419646.41	геодезический метод	0.2	-
73	276161.25	1419649.69	геодезический метод	0.2	-
74	276134.23	1419624.23	геодезический метод	0.2	-
75	276105.22	1419596.50	геодезический метод	0.2	-
76	276082.62	1419575.26	геодезический метод	0.2	-
77	276056.18	1419581.35	геодезический метод	0.2	-
78	276051.76	1419617.96	геодезический метод	0.2	-
79	276042.71	1419635.29	геодезический метод	0.2	-
80	276042.17	1419634.39	геодезический метод	0.2	-
81	276036.27	1419637.90	геодезический метод	0.2	-
82	276047.40	1419616.60	геодезический метод	0.2	-
83	276051.53	1419582.39	геодезический метод	0.2	-
84	276015.64	1419590.31	геодезический метод	0.2	-
85	275973.10	1419600.09	геодезический метод	0.2	-
86	275929.29	1419609.86	геодезический метод	0.2	-
87	275936.87	1419629.48	геодезический метод	0.2	-
88	275949.92	1419636.09	геодезический метод	0.2	-
89	275945.45	1419638.87	геодезический метод	0.2	-
90	275939.36	1419635.79	геодезический метод	0.2	-
91	275949.26	1419660.78	геодезический метод	0.2	-
92	275975.53	1419660.60	геодезический метод	0.2	-
93	275996.02	1419661.33	геодезический метод	0.2	-
94	275998.31	1419665.91	геодезический метод	0.2	-
95	275975.47	1419665.10	геодезический метод	0.2	-
96	275951.02	1419665.27	геодезический метод	0.2	-
97	275957.55	1419682.12	геодезический метод	0.2	-
98	275966.92	1419684.93	геодезический метод	0.2	-
99	275969.69	1419690.46	геодезический метод	0.2	-
100	275959.59	1419687.43	геодезический метод	0.2	-
101	275972.88	1419722.02	геодезический метод	0.2	-
102	275979.67	1419739.79	геодезический метод	0.2	-
103	275979.09	1419731.65	геодезический метод	0.2	-
104	275982.09	1419730.59	геодезический метод	0.2	-
105	275982.92	1419732.93	геодезический метод	0.2	-
106	275983.67	1419732.66	геодезический метод	0.2	-
107	275985.10	1419752.47	геодезический метод	0.2	-
108	276022.25	1419750.75	геодезический метод	0.2	-
109	276009.41	1419712.45	геодезический метод	0.2	-
110	276018.45	1419707.40	геодезический метод	0.2	-
111	276020.57	1419711.37	геодезический метод	0.2	-
112	276014.87	1419714.55	геодезический метод	0.2	-
113	276026.92	1419750.54	геодезический метод	0.2	-

Раздел 2

Сведения о местоположении границ объекта

1. Система координат: МСК-10 зона 1

2. Сведения о характерных точках границ объекта

114	276065.41	1419748.83	геодезический метод	0.2	-
115	276081.98	1419727.58	геодезический метод	0.2	-
116	276083.89	1419732.44	геодезический метод	0.2	-
117	276078.96	1419738.77	геодезический метод	0.2	-
118	276097.49	1419724.68	геодезический метод	0.2	-
119	276104.38	1419693.48	геодезический метод	0.2	-
120	276107.03	1419685.77	геодезический метод	0.2	-
121	276112.83	1419682.73	геодезический метод	0.2	-
122	276108.72	1419694.70	геодезический метод	0.2	-
123	276101.53	1419727.26	геодезический метод	0.2	-
124	276067.35	1419753.25	геодезический метод	0.2	-
125	276025.43	1419755.11	геодезический метод	0.2	-
126	275985.41	1419756.96	геодезический метод	0.2	-
127	275987.35	1419784.78	геодезический метод	0.2	-
128	276001.22	1419823.68	геодезический метод	0.2	-
129	276019.60	1419815.64	геодезический метод	0.2	-
130	276030.23	1419800.03	геодезический метод	0.2	-
131	276032.88	1419799.08	геодезический метод	0.2	-
132	276034.07	1419802.39	геодезический метод	0.2	-
133	276027.50	1419812.03	геодезический метод	0.2	-
134	276048.98	1419802.20	геодезический метод	0.2	-
135	276054.48	1419776.85	геодезический метод	0.2	-
136	276057.59	1419783.74	геодезический метод	0.2	-
137	276054.09	1419799.87	геодезический метод	0.2	-
138	276083.66	1419786.36	геодезический метод	0.2	-
139	276079.42	1419768.45	геодезический метод	0.2	-
140	276081.61	1419767.93	геодезический метод	0.2	-
141	276086.28	1419777.89	геодезический метод	0.2	-
142	276087.84	1419784.47	геодезический метод	0.2	-
143	276122.28	1419769.01	геодезический метод	0.2	-
144	276110.71	1419759.79	геодезический метод	0.2	-
145	276112.91	1419758.67	геодезический метод	0.2	-
146	276110.48	1419753.85	геодезический метод	0.2	-
147	276126.89	1419766.92	геодезический метод	0.2	-
148	276166.87	1419748.41	геодезический метод	0.2	-
149	276172.17	1419733.13	геодезический метод	0.2	-
150	276175.42	1419737.48	геодезический метод	0.2	-
151	276171.05	1419750.07	геодезический метод	0.2	-
152	276185.36	1419793.67	геодезический метод	0.2	-
153	276192.42	1419814.70	геодезический метод	0.2	-
154	276188.52	1419817.22	геодезический метод	0.2	-
155	276181.08	1419795.09	геодезический метод	0.2	-
156	276167.33	1419753.15	геодезический метод	0.2	-
157	276132.08	1419769.48	геодезический метод	0.2	-
158	276147.42	1419776.09	геодезический метод	0.2	-
159	276141.99	1419778.65	геодезический метод	0.2	-
160	276126.59	1419772.01	геодезический метод	0.2	-
161	276087.21	1419789.69	геодезический метод	0.2	-
162	276053.94	1419804.87	геодезический метод	0.2	-
163	276069.52	1419837.87	геодезический метод	0.2	-
164	276071.71	1419845.30	геодезический метод	0.2	-
165	276067.48	1419846.89	геодезический метод	0.2	-
166	276065.30	1419839.47	геодезический метод	0.2	-
167	276049.83	1419806.76	геодезический метод	0.2	-
168	276023.77	1419818.69	геодезический метод	0.2	-
169	276030.89	1419844.27	геодезический метод	0.2	-
170	276039.51	1419876.18	геодезический метод	0.2	-
171	276004.18	1419892.12	геодезический метод	0.2	-
172	275971.13	1419906.09	геодезический метод	0.2	-
173	275969.37	1419901.95	геодезический метод	0.2	-
174	276002.38	1419888.00	геодезический метод	0.2	-

Раздел 2

Сведения о местоположении границ объекта

1. Система координат: МСК-10 зона 1

2. Сведения о характерных точках границ объекта

175	276034.17	1419873.66	геодезический метод	0.2	-
176	276026.55	1419845.45	геодезический метод	0.2	-
177	276019.62	1419820.54	геодезический метод	0.2	-
178	275998.60	1419829.74	геодезический метод	0.2	-
179	275983.87	1419788.40	геодезический метод	0.2	-
180	275958.86	1419800.99	геодезический метод	0.2	-
181	275968.97	1419801.60	геодезический метод	0.2	-
182	275970.58	1419806.20	геодезический метод	0.2	-
183	275952.56	1419805.11	геодезический метод	0.2	-
184	275952.24	1419813.27	геодезический метод	0.2	-
185	275949.99	1419813.18	геодезический метод	0.2	-
186	275947.92	1419808.53	геодезический метод	0.2	-
187	275948.00	1419806.42	геодезический метод	0.2	-
188	275901.11	1419829.48	геодезический метод	0.2	-
189	275899.13	1419825.44	геодезический метод	0.2	-
190	275949.40	1419800.72	геодезический метод	0.2	-
191	275982.78	1419783.90	геодезический метод	0.2	-
192	275980.99	1419758.18	геодезический метод	0.2	-
193	275944.85	1419774.25	геодезический метод	0.2	-
194	275932.75	1419775.28	геодезический метод	0.2	-
195	275932.56	1419773.04	геодезический метод	0.2	-
196	275936.08	1419771.07	геодезический метод	0.2	-
197	275935.76	1419770.51	геодезический метод	0.2	-
198	275943.71	1419769.83	геодезический метод	0.2	-
199	275977.50	1419754.81	геодезический метод	0.2	-
200	275972.31	1419752.47	геодезический метод	0.2	-
201	275970.13	1419746.56	геодезический метод	0.2	-
202	275978.96	1419750.53	геодезический метод	0.2	-
203	275969.96	1419727.00	геодезический метод	0.2	-
204	275964.57	1419732.76	геодезический метод	0.2	-
205	275962.76	1419728.11	геодезический метод	0.2	-
206	275968.17	1419722.32	геодезический метод	0.2	-
207	275953.75	1419684.77	геодезический метод	0.2	-
208	275945.65	1419663.86	геодезический метод	0.2	-
209	275932.98	1419631.92	геодезический метод	0.2	-
210	275924.85	1419610.84	геодезический метод	0.2	-
211	275888.40	1419618.83	геодезический метод	0.2	-
212	275851.73	1419626.57	геодезический метод	0.2	-
213	275839.01	1419628.93	геодезический метод	0.2	-
214	275837.04	1419642.28	геодезический метод	0.2	-
215	275850.11	1419668.21	геодезический метод	0.2	-
216	275871.05	1419709.38	геодезический метод	0.2	-
217	275885.19	1419702.31	геодезический метод	0.2	-
218	275887.21	1419706.33	геодезический метод	0.2	-
219	275873.09	1419713.39	геодезический метод	0.2	-
220	275896.26	1419759.24	геодезический метод	0.2	-
221	275871.89	1419775.01	геодезический метод	0.2	-
222	275845.98	1419790.57	геодезический метод	0.2	-
223	275821.47	1419805.83	геодезический метод	0.2	-
224	275785.65	1419828.93	геодезический метод	0.2	-
225	275755.92	1419848.20	геодезический метод	0.2	-
226	275790.86	1419852.77	геодезический метод	0.2	-
227	275790.28	1419857.23	геодезический метод	0.2	-
228	275743.20	1419851.08	геодезический метод	0.2	-
229	275783.21	1419825.15	геодезический метод	0.2	-
230	275819.07	1419802.03	геодезический метод	0.2	-
231	275843.64	1419786.73	геодезический метод	0.2	-
232	275869.51	1419771.19	геодезический метод	0.2	-
233	275890.42	1419757.66	геодезический метод	0.2	-
234	275868.95	1419715.19	геодезический метод	0.2	-
235	275846.47	1419723.35	геодезический метод	0.2	-

Раздел 2

Сведения о местоположении границ объекта

1. Система координат: МСК-10 зона 1

2. Сведения о характерных точках границ объекта

236	275814.15	1419736.37	геодезический метод	0.2	-
237	275805.37	1419729.19	геодезический метод	0.2	-
238	275801.00	1419725.62	геодезический метод	0.2	-
239	275804.91	1419723.00	геодезический метод	0.2	-
240	275808.21	1419725.71	геодезический метод	0.2	-
241	275814.93	1419731.21	геодезический метод	0.2	-
242	275844.87	1419719.15	геодезический метод	0.2	-
243	275866.90	1419711.14	геодезический метод	0.2	-
244	275846.09	1419670.25	геодезический метод	0.2	-
245	275832.38	1419643.04	геодезический метод	0.2	-
246	275834.39	1419629.43	геодезический метод	0.2	-
247	275832.54	1419627.75	геодезический метод	0.2	-
248	275833.53	1419626.65	геодезический метод	0.2	-
249	275832.65	1419615.70	геодезический метод	0.2	-
250	275827.10	1419567.33	геодезический метод	0.2	-
251	275822.94	1419528.64	геодезический метод	0.2	-
252	275818.83	1419493.41	геодезический метод	0.2	-
253	275815.65	1419465.95	геодезический метод	0.2	-
254	275787.01	1419497.12	геодезический метод	0.2	-
255	275757.17	1419530.08	геодезический метод	0.2	-
256	275724.32	1419566.14	геодезический метод	0.2	-
257	275699.49	1419607.89	геодезический метод	0.2	-
258	275679.08	1419638.07	геодезический метод	0.2	-
259	275661.03	1419664.88	геодезический метод	0.2	-
260	275642.80	1419690.77	геодезический метод	0.2	-
261	275624.91	1419693.49	геодезический метод	0.2	-
262	275625.84	1419691.95	геодезический метод	0.2	-
263	275621.66	1419689.43	геодезический метод	0.2	-
264	275640.22	1419686.61	геодезический метод	0.2	-
265	275657.33	1419662.32	геодезический метод	0.2	-
266	275675.34	1419635.55	геодезический метод	0.2	-
267	275686.83	1419618.58	геодезический метод	0.2	-
268	275682.82	1419621.91	геодезический метод	0.2	-
269	275678.91	1419619.31	геодезический метод	0.2	-
270	275695.85	1419605.20	геодезический метод	0.2	-
271	275716.62	1419570.27	геодезический метод	0.2	-
272	275710.55	1419573.33	геодезический метод	0.2	-
273	275708.53	1419569.31	геодезический метод	0.2	-
274	275721.12	1419562.97	геодезический метод	0.2	-
275	275750.08	1419531.18	геодезический метод	0.2	-
276	275739.94	1419531.83	геодезический метод	0.2	-
277	275734.40	1419527.68	геодезический метод	0.2	-
278	275750.90	1419526.61	геодезический метод	0.2	-
279	275730.51	1419505.03	геодезический метод	0.2	-
280	275709.16	1419482.92	геодезический метод	0.2	-
281	275712.04	1419480.14	геодезический метод	0.2	-
282	275733.41	1419502.27	геодезический метод	0.2	-
283	275755.30	1419525.44	геодезический метод	0.2	-
284	275781.60	1419496.39	геодезический метод	0.2	-
285	275773.41	1419492.75	геодезический метод	0.2	-
286	275766.86	1419484.92	геодезический метод	0.2	-
287	275780.79	1419491.11	геодезический метод	0.2	-
288	275774.21	1419476.89	геодезический метод	0.2	-
289	275772.15	1419469.90	геодезический метод	0.2	-
290	275776.00	1419467.06	геодезический метод	0.2	-
291	275778.43	1419475.29	геодезический метод	0.2	-
292	275785.98	1419491.59	геодезический метод	0.2	-
293	275810.56	1419464.84	геодезический метод	0.2	-
294	275800.80	1419467.31	геодезический метод	0.2	-
295	275798.23	1419463.32	геодезический метод	0.2	-
296	275814.86	1419459.11	геодезический метод	0.2	-

Раздел 2

Сведения о местоположении границ объекта

1. Система координат: МСК-10 зона 1

2. Сведения о характерных точках границ объекта

297	275812.19	1419436.11	геодезический метод	0.2	-
298	275808.35	1419401.25	геодезический метод	0.2	-
299	275795.85	1419400.13	геодезический метод	0.2	-
300	275792.80	1419395.34	геодезический метод	0.2	-
301	275809.85	1419396.86	геодезический метод	0.2	-
302	275839.67	1419379.04	геодезический метод	0.2	-
303	275871.67	1419360.13	геодезический метод	0.2	-
304	275903.95	1419340.34	геодезический метод	0.2	-
305	275904.57	1419327.28	геодезический метод	0.2	-
306	275906.19	1419327.77	геодезический метод	0.2	-
307	275906.82	1419327.39	геодезический метод	0.2	-
308	275909.07	1419327.50	геодезический метод	0.2	-
309	275908.59	1419337.53	геодезический метод	0.2	-
310	275940.28	1419318.38	геодезический метод	0.2	-
311	275941.14	1419306.20	геодезический метод	0.2	-
312	275945.84	1419303.54	геодезический метод	0.2	-
313	275944.99	1419315.49	геодезический метод	0.2	-
314	275964.03	1419303.77	геодезический метод	0.2	-
315	275939.96	1419278.23	геодезический метод	0.2	-
316	275932.78	1419266.15	геодезический метод	0.2	-
317	275936.62	1419263.81	геодезический метод	0.2	-
318	275943.58	1419275.51	геодезический метод	0.2	-
319	275967.96	1419301.39	геодезический метод	0.2	-
320	275994.25	1419285.87	геодезический метод	0.2	-
321	276019.30	1419270.79	геодезический метод	0.2	-
322	276013.81	1419263.90	геодезический метод	0.2	-
323	276017.76	1419261.64	геодезический метод	0.2	-
324	276026.02	1419272.01	геодезический метод	0.2	-
325	275996.55	1419289.73	геодезический метод	0.2	-
326	275968.72	1419306.17	геодезический метод	0.2	-
327	275943.61	1419321.62	геодезический метод	0.2	-
328	275907.31	1419343.56	геодезический метод	0.2	-
329	275873.99	1419363.99	геодезический метод	0.2	-
330	275841.97	1419382.90	геодезический метод	0.2	-
331	275812.77	1419400.36	геодезический метод	0.2	-
332	275816.67	1419435.61	геодезический метод	0.2	-
333	275818.85	1419454.49	геодезический метод	0.2	-
334	275830.37	1419437.35	геодезический метод	0.2	-
335	275833.12	1419441.32	геодезический метод	0.2	-
336	275823.66	1419455.41	геодезический метод	0.2	-
337	275856.55	1419440.24	геодезический метод	0.2	-
338	275886.45	1419426.43	геодезический метод	0.2	-
339	275878.09	1419421.02	геодезический метод	0.2	-
340	275875.12	1419416.42	геодезический метод	0.2	-
341	275876.34	1419414.53	геодезический метод	0.2	-
342	275891.28	1419424.19	геодезический метод	0.2	-
343	275934.91	1419403.87	геодезический метод	0.2	-
344	275972.72	1419381.32	геодезический метод	0.2	-
345	275967.76	1419374.99	геодезический метод	0.2	-
346	275968.85	1419374.38	геодезический метод	0.2	-
347	275965.63	1419368.62	геодезический метод	0.2	-
348	275967.41	1419367.23	геодезический метод	0.2	-
349	275976.61	1419379.01	геодезический метод	0.2	-
350	276017.43	1419354.84	геодезический метод	0.2	-
351	276007.97	1419322.41	геодезический метод	0.2	-
352	276034.60	1419304.75	геодезический метод	0.2	-
353	276060.98	1419287.23	геодезический метод	0.2	-
354	276072.96	1419285.32	геодезический метод	0.2	-
1	276073.31	1419287.54	геодезический метод	0.2	-