

Схема расположения публичного сервитута для размещения (эксплуатации) объекта электросетевого хозяйства
ВЛ-0,4 кВ от КТП № 381



Условные обозначения:

— проектные границы публичного сервитута

Лист 1




Условные обозначения:

-  - проектные границы публичного сервитута
-  - обозначение характерной точки границы
-  - номер опоры
-  - граница кадастрового квартала
-  - границы земельного участка, данные ЕГРН
-  - ОКС, данные ЕГРН
-  - граница зоны с особыми условиями использования территории, данные ЕГРН
-  - номер кадастрового квартала
-  - обозначение земельного участка

Схема расположения публичного сервитута для размещения (эксплуатации) объекта электросетевого хозяйства
ВЛ-0,4 кВ от КТП № 381

Лист 2

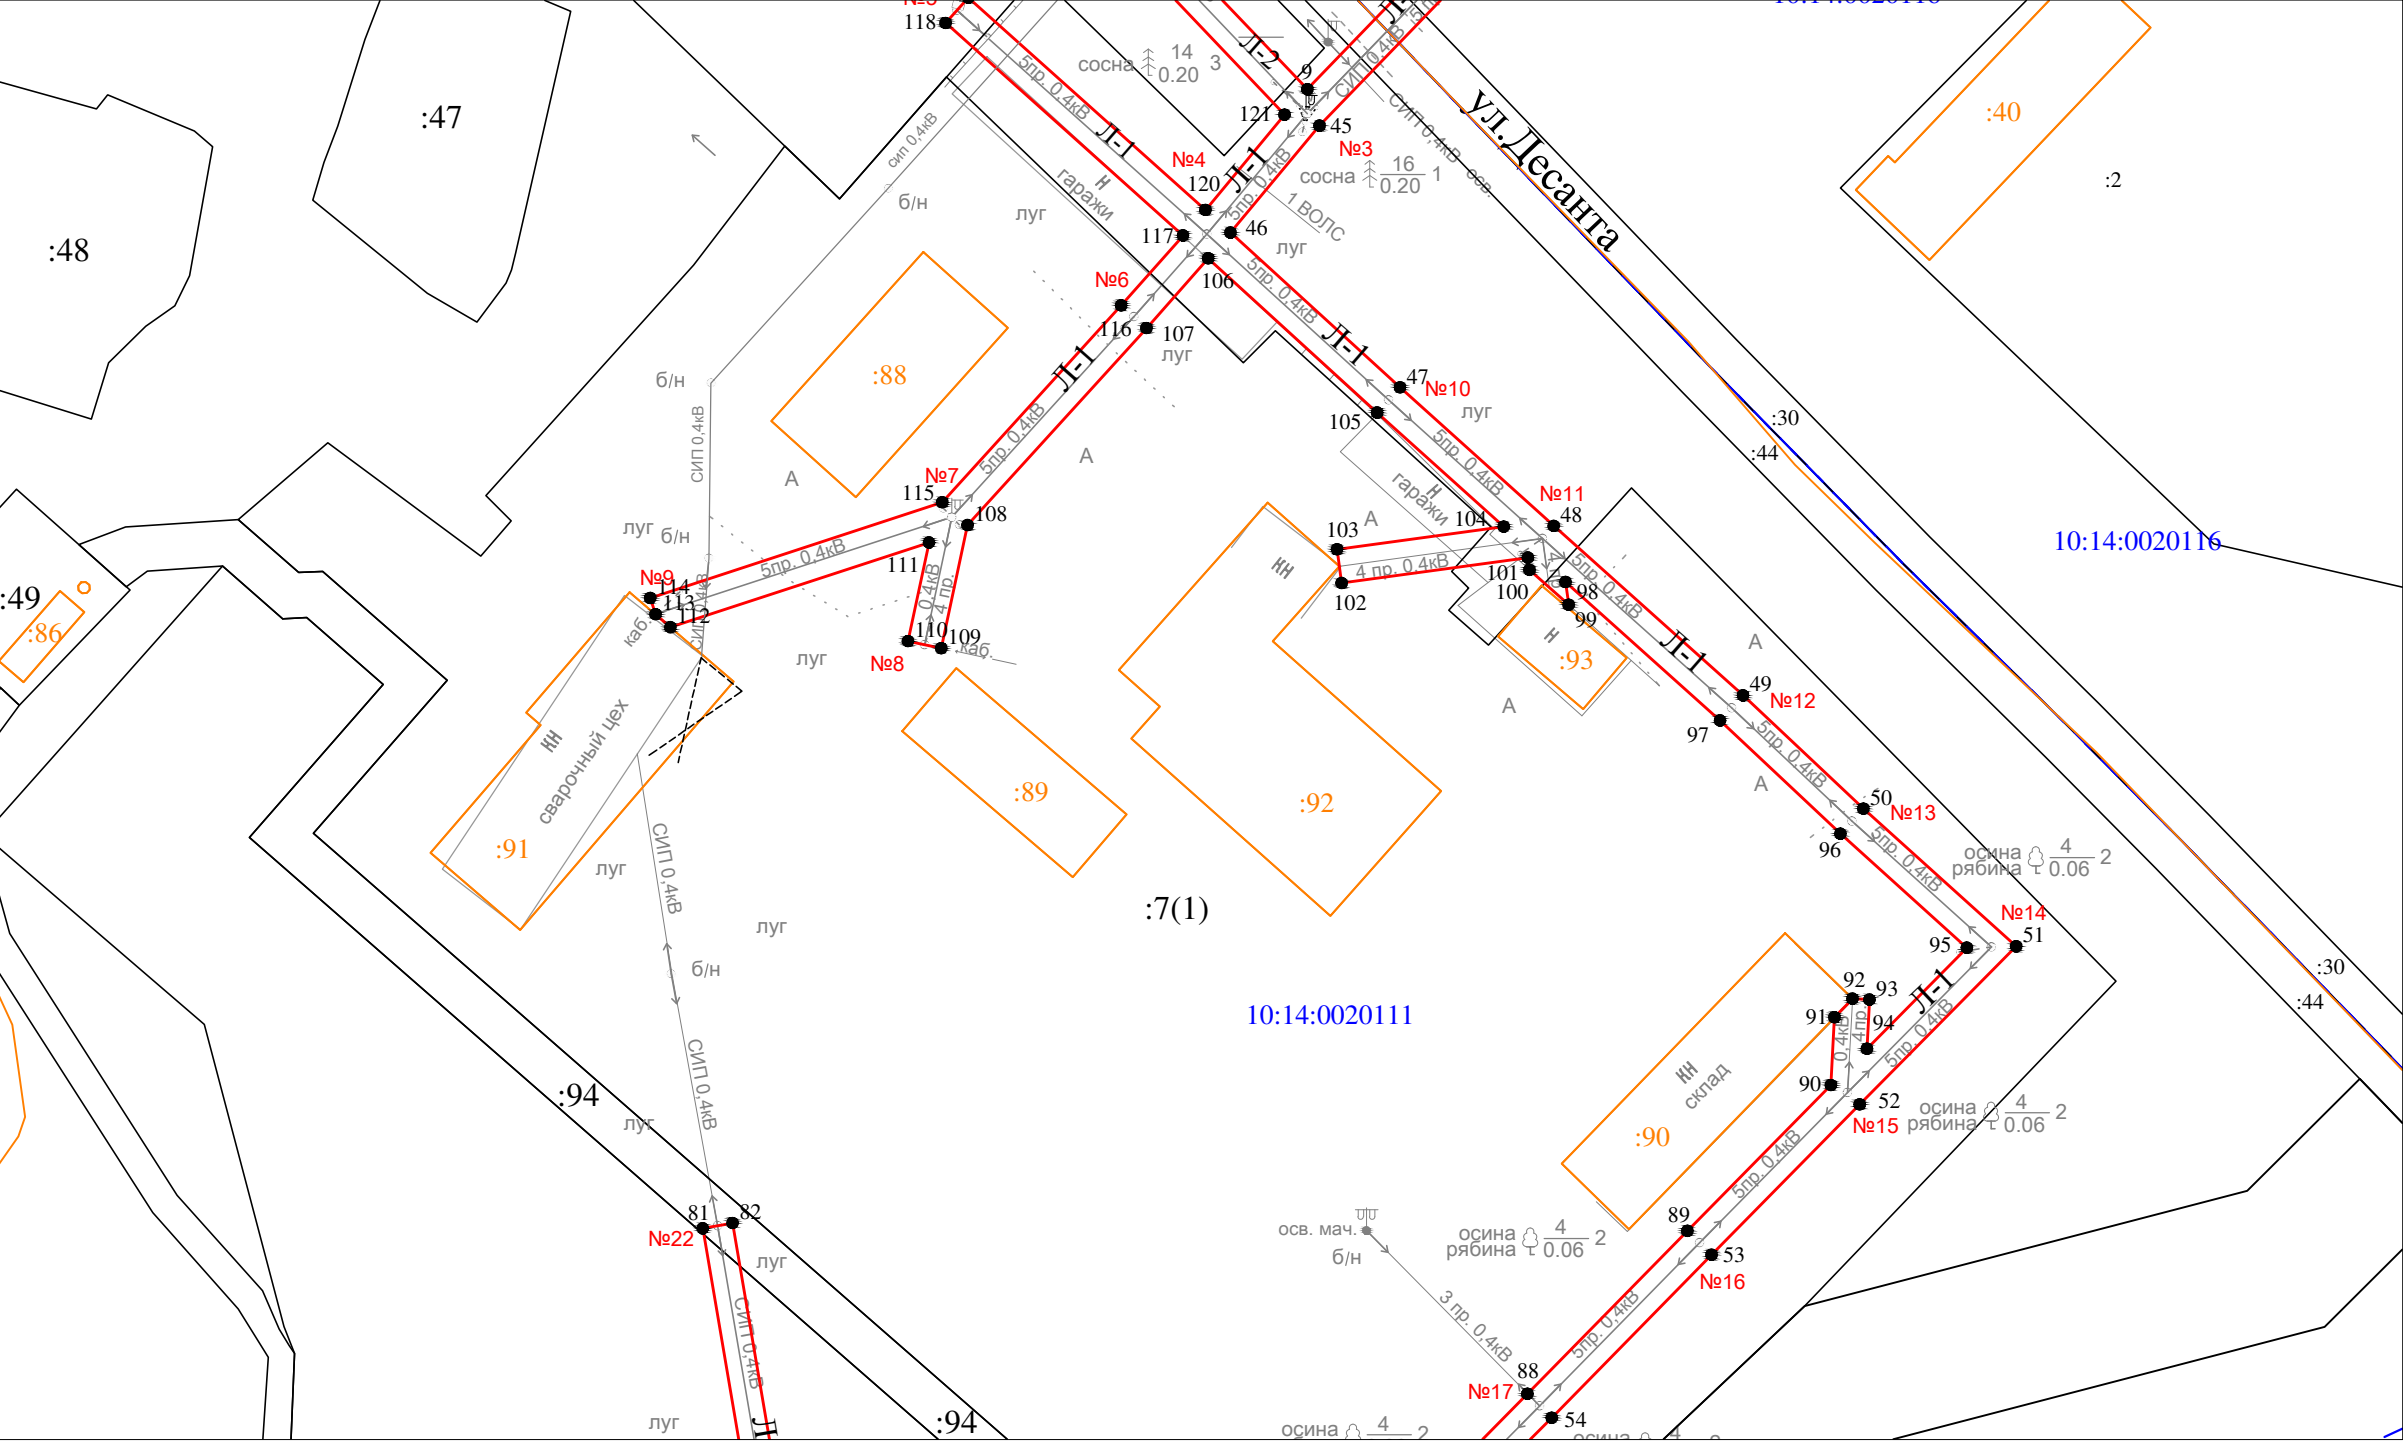


Масштаб 1 : 1000

Условные обозначения:

- проектные границы публичного сервитута
- 1 ● - обозначение характерной точки границы
- №5 - номер опоры
- - - граница кадастрового квартала
- границы земельного участка, данные ЕГРН
- ОКС, данные ЕГРН
- - - граница зоны с особыми условиями использования территории, данные ЕГРН
- 10:14:0051301 - номер кадастрового квартала
- :162 - обозначение земельного участка

Схема расположения публичного сервитута для размещения (эксплуатации) объекта электросетевого хозяйства
ВЛ-0,4 кВ от КТП № 381

Лист3

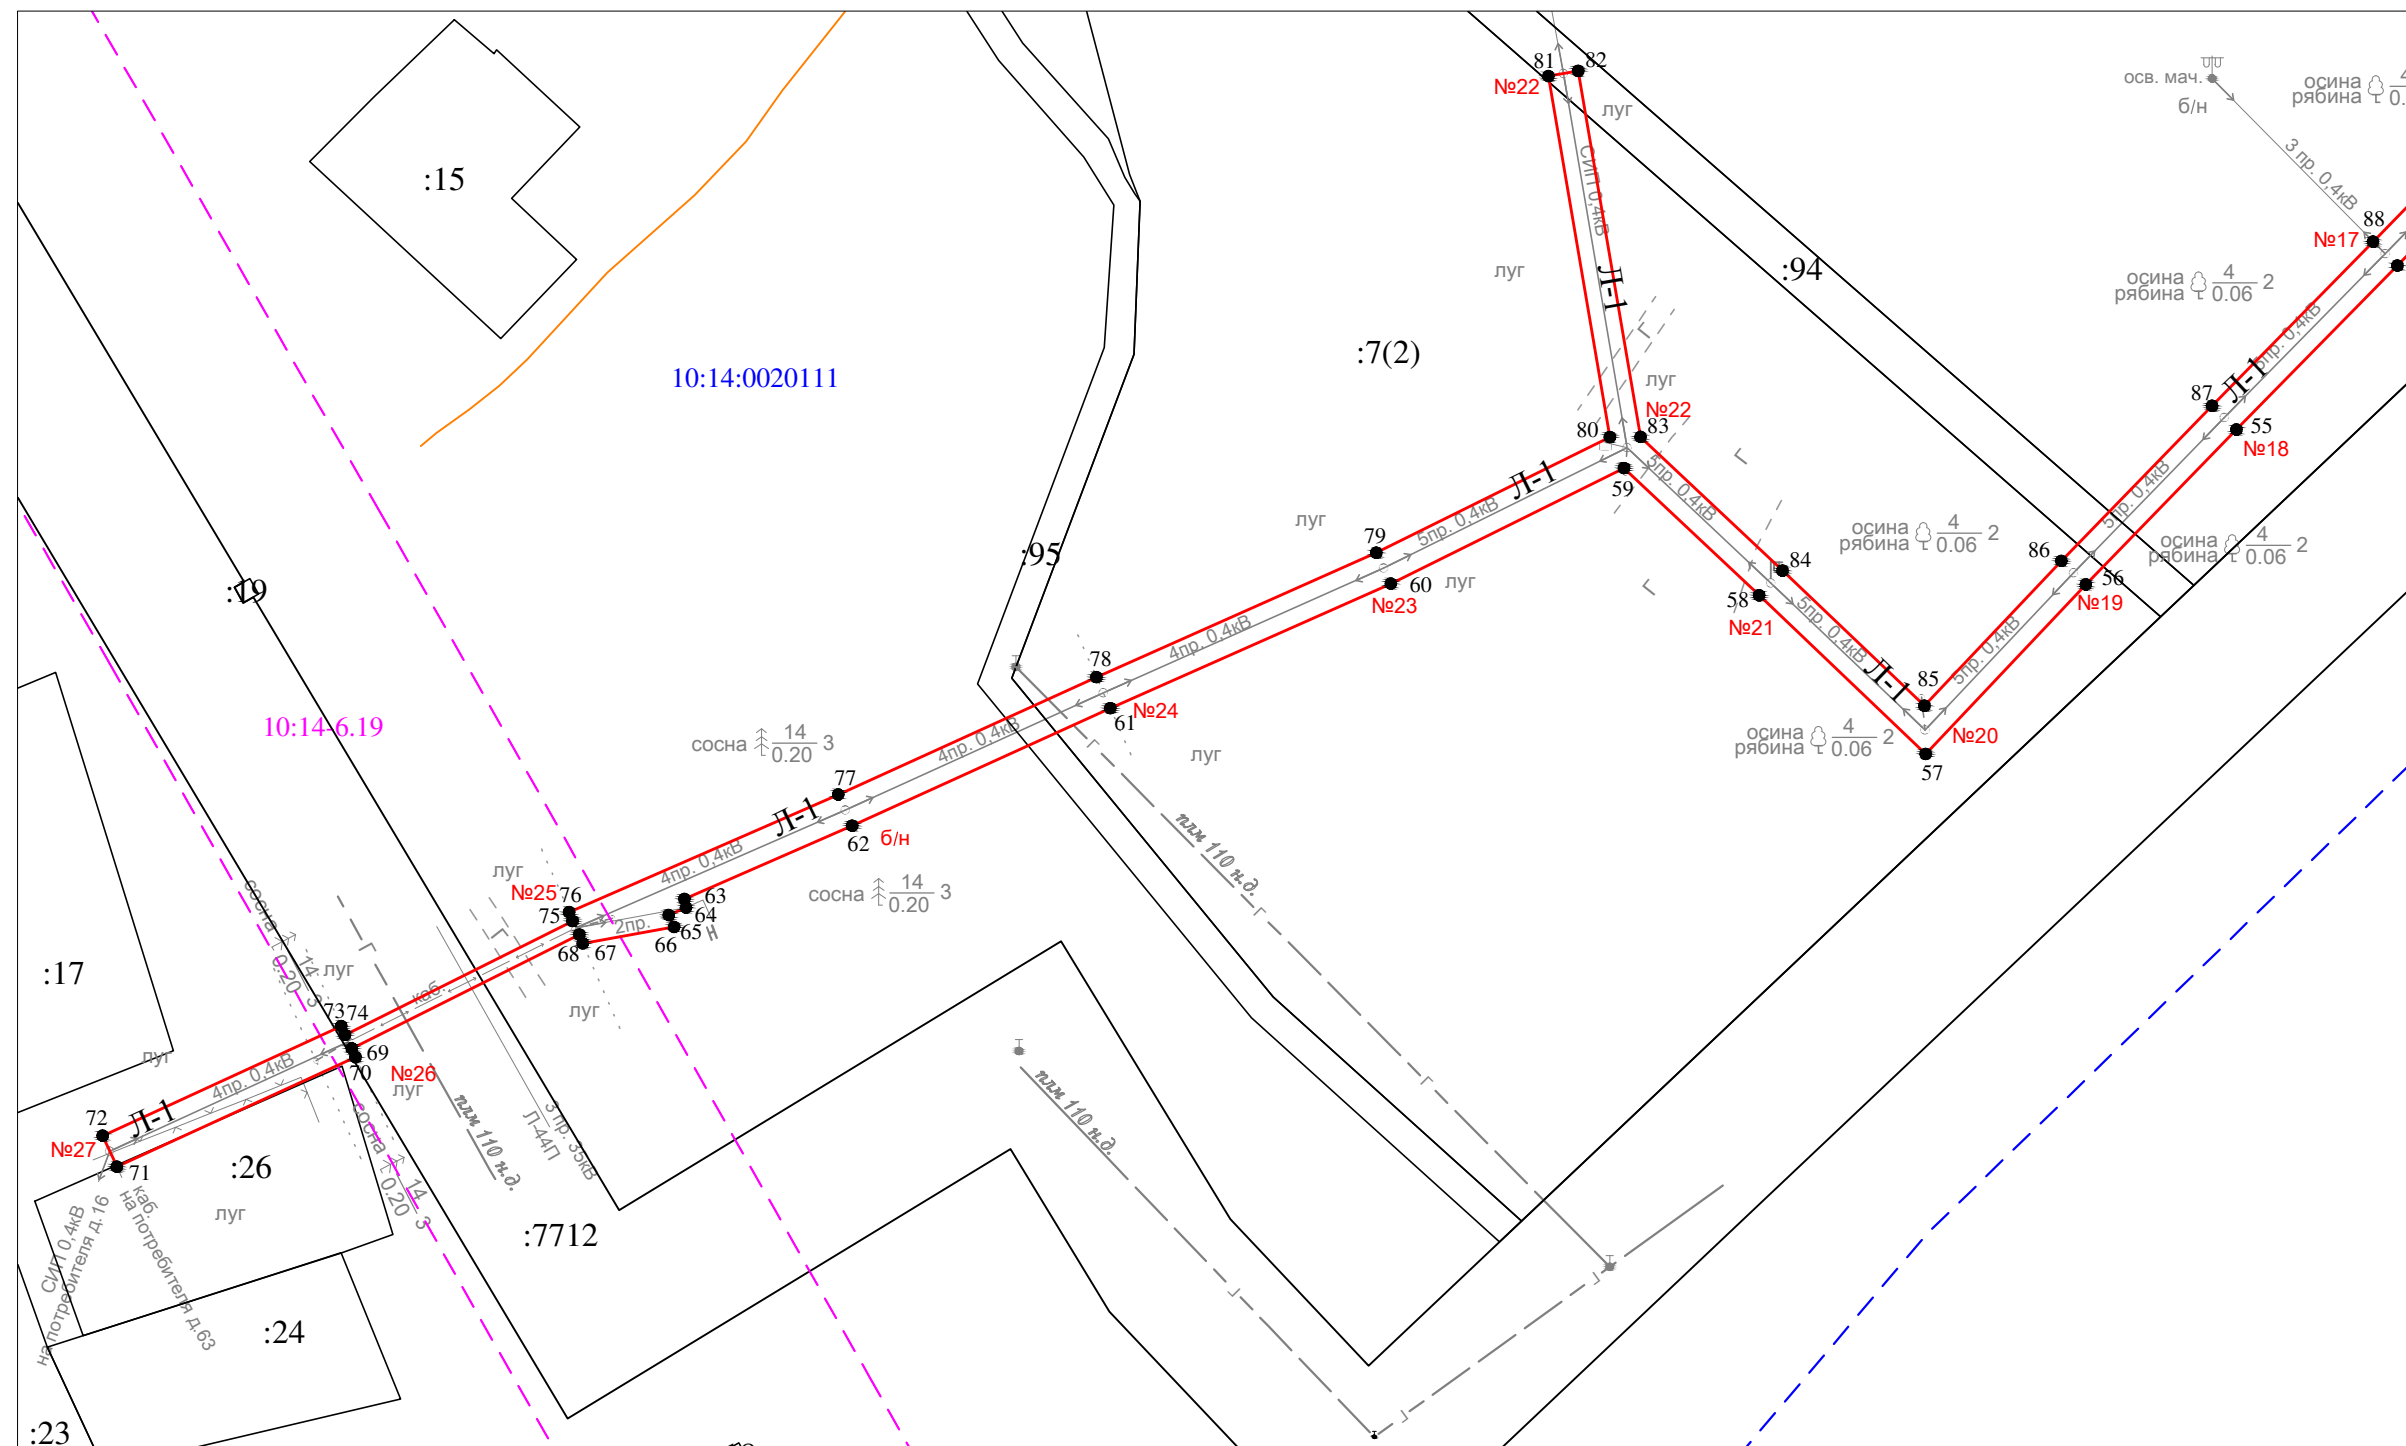

Масштаб 1 : 1000

Условные обозначения:

- | | |
|---|--|
|  | - проектные границы публичного сервитута |
| 1 ● | - обозначение характерной точки границы |
| №5 | - номер опоры |
|  | - граница кадастрового квартала |
|  | - границы земельного участка, данные ЕГРН |
|  | - ОКС, данные ЕГРН |
|  | - граница зоны с особыми условиями
использования территории , данные ЕГРН |
| 10:14:0051301 | - номер кадастрового квартала |
| :162 | - обозначение земельного участка |

Раздел 2

Сведения о местоположении границ объекта

1. Система координат: МСК-10 зона 1

2. Сведения о характерных точках границ объекта

Обозначение характерных точек границ	Координаты, м		Метод определения координат характерной точки	Средняя квадратическая погрешность положения характерной точки (M_t), м	Описание обозначени я точки на местности (при наличии)
	X	Y			
1	2	3	4	5	6
1	275425.75	1419914.94	геодезический метод	0,2	-
2	275427.37	1419916.62	геодезический метод	0,2	-
3	275428.44	1419918.60	геодезический метод	0,2	-
4	275422.99	1419921.64	геодезический метод	0,2	-
5	275400.14	1419895.55	геодезический метод	0,2	-
6	275376.38	1419918.00	геодезический метод	0,2	-
7	275349.76	1419942.41	геодезический метод	0,2	-
8	275322.26	1419966.87	геодезический метод	0,2	-
9	275298.83	1419989.19	геодезический метод	0,2	-
10	275322.47	1420011.98	геодезический метод	0,2	-
11	275344.57	1420031.74	геодезический метод	0,2	-
12	275345.34	1420032.64	геодезический метод	0,2	-
13	275345.78	1420032.26	геодезический метод	0,2	-
14	275346.38	1420032.93	геодезический метод	0,2	-
15	275353.71	1420036.19	геодезический метод	0,2	-
16	275380.21	1420051.90	геодезический метод	0,2	-
17	275382.81	1420028.69	геодезический метод	0,2	-
18	275385.34	1419997.01	геодезический метод	0,2	-
19	275400.98	1420003.10	геодезический метод	0,2	-
20	275432.91	1420015.71	геодезический метод	0,2	-
21	275460.34	1420026.25	геодезический метод	0,2	-
22	275441.08	1420053.20	геодезический метод	0,2	-
23	275432.85	1420064.42	геодезический метод	0,2	-
24	275442.40	1420075.66	геодезический метод	0,2	-
25	275465.97	1420102.00	геодезический метод	0,2	-
26	275470.60	1420103.56	геодезический метод	0,2	-
27	275476.32	1420110.26	геодезический метод	0,2	-
28	275463.41	1420105.88	геодезический метод	0,2	-
29	275439.00	1420078.62	геодезический метод	0,2	-
30	275427.13	1420064.62	геодезический метод	0,2	-
31	275437.44	1420050.56	геодезический метод	0,2	-
32	275453.30	1420028.37	геодезический метод	0,2	-
33	275431.27	1420019.91	геодезический метод	0,2	-
34	275399.34	1420007.28	геодезический метод	0,2	-
35	275389.34	1420003.39	геодезический метод	0,2	-
36	275387.29	1420029.11	геодезический метод	0,2	-
37	275383.91	1420059.32	геодезический метод	0,2	-
38	275351.65	1420040.19	геодезический метод	0,2	-
39	275348.51	1420038.80	геодезический метод	0,2	-
40	275345.94	1420041.19	геодезический метод	0,2	-
41	275341.40	1420035.96	геодезический метод	0,2	-
42	275341.90	1420035.54	геодезический метод	0,2	-
43	275341.35	1420034.88	геодезический метод	0,2	-
44	275319.41	1420015.28	геодезический метод	0,2	-
45	275294.02	1419990.80	геодезический метод	0,2	-
46	275279.88	1419979.02	геодезический метод	0,2	-
47	275259.41	1420001.45	геодезический метод	0,2	-
48	275241.10	1420021.78	геодезический метод	0,2	-
49	275218.68	1420046.82	геодезический метод	0,2	-
50	275203.71	1420062.74	геодезический метод	0,2	-
51	275185.50	1420082.95	геодезический метод	0,2	-
52	275164.60	1420062.25	геодезический метод	0,2	-

Раздел 2

Сведения о местоположении границ объекта

1. Система координат: МСК-10 зона 1

2. Сведения о характерных точках границ объекта

53	275144.72	1420042.66	геодезический метод	0,2	-
54	275123.17	1420021.52	геодезический метод	0,2	-
55	275101.49	1420000.23	геодезический метод	0,2	-
56	275081.00	1419980.31	геодезический метод	0,2	-
57	275058.59	1419959.12	геодезический метод	0,2	-
58	275079.57	1419937.09	геодезический метод	0,2	-
59	275096.39	1419919.22	геодезический метод	0,2	-
60	275081.12	1419888.37	геодезический метод	0,2	-
61	275064.64	1419851.27	геодезический метод	0,2	-
62	275049.11	1419817.12	геодезический метод	0,2	-
63	275039.42	1419794.93	геодезический метод	0,2	-
64	275038.29	1419795.14	геодезический метод	0,2	-
65	275037.28	1419792.87	геодезический метод	0,2	-
66	275035.71	1419793.57	геодезический метод	0,2	-
67	275033.55	1419781.48	геодезический метод	0,2	-
68	275034.72	1419781.03	геодезический метод	0,2	-
69	275019.66	1419750.93	геодезический метод	0,2	-
70	275018.50	1419751.42	геодезический метод	0,2	-
71	275004.02	1419719.86	геодезический метод	0,2	-
72	275008.12	1419717.98	геодезический метод	0,2	-
73	275022.60	1419749.54	геодезический метод	0,2	-
74	275021.44	1419750.03	геодезический метод	0,2	-
75	275036.50	1419780.13	геодезический метод	0,2	-
76	275037.67	1419779.68	геодезический метод	0,2	-
77	275053.23	1419815.28	геодезический метод	0,2	-
78	275068.74	1419849.43	геодезический метод	0,2	-
79	275085.20	1419886.45	геодезический метод	0,2	-
80	275100.49	1419917.35	геодезический метод	0,2	-
81	275148.21	1419909.22	геодезический метод	0,2	-
82	275148.91	1419913.16	геодезический метод	0,2	-
83	275100.51	1419921.41	геодезический метод	0,2	-
84	275082.83	1419940.19	геодезический метод	0,2	-
85	275064.97	1419958.96	геодезический метод	0,2	-
86	275084.12	1419977.07	геодезический метод	0,2	-
87	275104.63	1419997.01	геодезический метод	0,2	-
88	275126.33	1420018.30	геодезический метод	0,2	-
89	275147.88	1420039.46	геодезический метод	0,2	-
90	275167.15	1420058.45	геодезический метод	0,2	-
91	275176.12	1420058.92	геодезический метод	0,2	-
92	275178.58	1420061.30	геодезический метод	0,2	-
93	275178.46	1420063.55	геодезический метод	0,2	-
94	275171.96	1420063.21	геодезический метод	0,2	-
95	275185.32	1420076.43	геодезический метод	0,2	-
96	275200.39	1420059.70	геодезический метод	0,2	-
97	275215.36	1420043.78	геодезический метод	0,2	-
98	275233.67	1420023.34	геодезический метод	0,2	-
99	275230.67	1420023.75	геодезический метод	0,2	-
100	275235.28	1420018.58	геодезический метод	0,2	-
101	275236.90	1420018.36	геодезический метод	0,2	-
102	275233.53	1419993.72	геодезический метод	0,2	-
103	275237.99	1419993.12	геодезический метод	0,2	-
104	275241.00	1420015.17	геодезический метод	0,2	-
105	275256.07	1419998.43	геодезический метод	0,2	-
106	275276.47	1419976.08	геодезический метод	0,2	-
107	275267.25	1419967.91	геодезический метод	0,2	-
108	275241.19	1419944.24	геодезический метод	0,2	-
109	275224.92	1419940.76	геодезический метод	0,2	-
110	275225.86	1419936.36	геодезический метод	0,2	-
111	275238.90	1419939.15	геодезический метод	0,2	-
112	275227.69	1419904.93	геодезический метод	0,2	-
113	275229.41	1419902.97	геодезический метод	0,2	-

Раздел 2

Сведения о местоположении границ объекта

1. Система координат: МСК-10 зона 1

2. Сведения о характерных точках границ объекта

114	275231.56	1419902.27	геодезический метод	0,2	-
115	275244.21	1419940.90	геодезический метод	0,2	-
116	275270.25	1419964.57	геодезический метод	0,2	-
117	275279.49	1419972.74	геодезический метод	0,2	-
118	275307.59	1419941.34	геодезический метод	0,2	-
119	275310.95	1419944.34	геодезический метод	0,2	-
120	275282.87	1419975.71	геодезический метод	0,2	-
121	275295.47	1419986.17	геодезический метод	0,2	-
122	275319.21	1419963.56	геодезический метод	0,2	-
123	275346.74	1419939.07	геодезический метод	0,2	-
124	275373.32	1419914.71	геодезический метод	0,2	-
125	275398.76	1419890.67	геодезический метод	0,2	-
126	275416.37	1419874.52	геодезический метод	0,2	-
127	275434.79	1419857.11	геодезический метод	0,2	-
128	275458.57	1419866.21	геодезический метод	0,2	-
129	275456.96	1419870.41	геодезический метод	0,2	-
130	275435.82	1419862.30	геодезический метод	0,2	-
131	275419.44	1419877.82	геодезический метод	0,2	-
132	275403.43	1419892.49	геодезический метод	0,2	-
133	275423.96	1419915.92	геодезический метод	0,2	-
1	275425.75	1419914.94	геодезический метод	0,2	-

3. Сведения о характерных точках части (частей) границы объекта

Обозначение характерных точек границ	Координаты, м		Метод определения координат характерной точки	Средняя квадратическая погрешность положения характерной точки (M_t), м	Описание обозначени я точки на местности (при наличии)
	X	Y			
1	2	3	4	5	6
Часть N 1					
-	-	-	-	-	-
-	-	-	-	-	-
Часть N 2					
-	-	-	-	-	-
-	-	-	-	-	-
Часть N					
-	-	-	-	-	-
-	-	-	-	-	-