


Схема расположения публичного сервитута для размещения (эксплуатации) объекта электросетевого хозяйства
ВЛ-0,4 кВ от КТП № 383



Условные обозначения:
— - проектные границы публичного сервитута

Схема расположения публичного сервитута для размещения (эксплуатации) объекта электросетевого хозяйства
ВЛ-0,4 кВ от КТП № 383

Лист 1

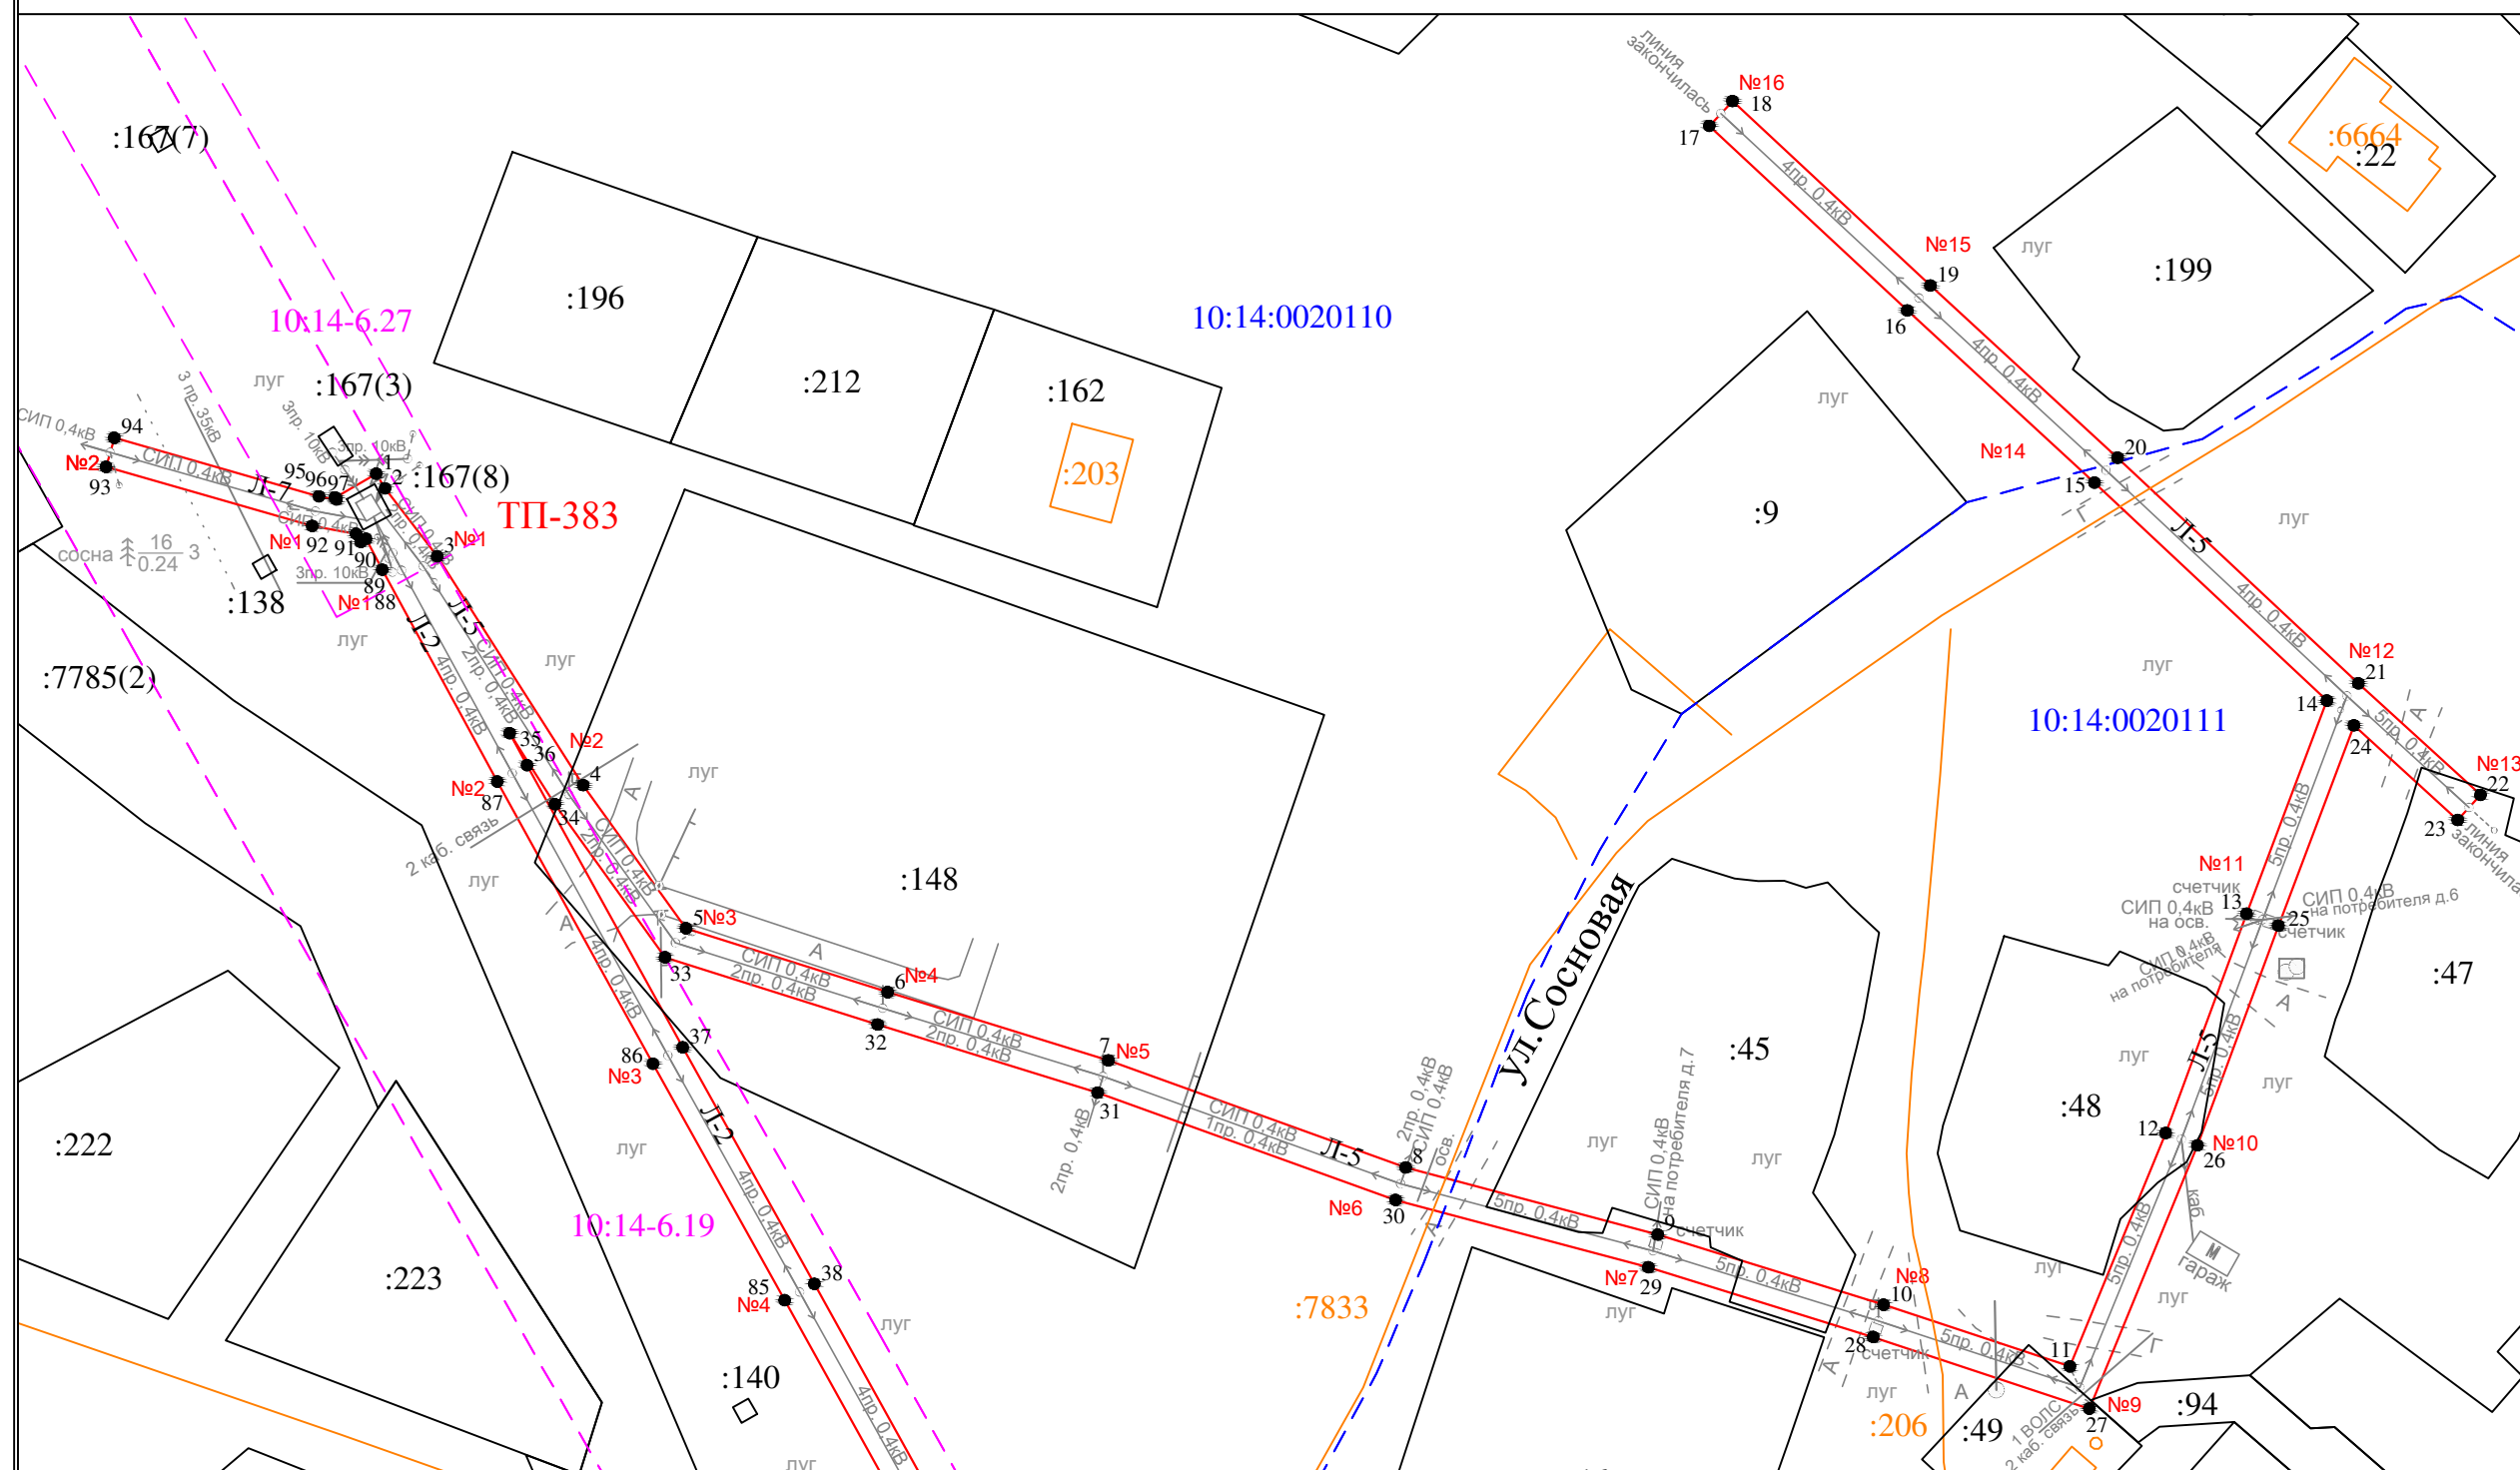

Условные обозначения:

- проектные границы публичного сервитута
- 1 • - обозначение характерной точки границы
- №1 - номер опоры
- граница кадастрового квартала
- границы земельного участка, данные ЕГРН
- ОКС, данные ЕГРН
- граница зоны с особыми условиями использования территории, данные ЕГРН
- граница населенного пункта, данные ЕГРН, ГП
- 10:14:0050117 - номер кадастрового квартала
- :6 - обозначение земельного участка

Масштаб 1 : 1000

[illegible]

—	- проектные границы публичного сервитута
1 ●	- обозначение характерной точки границы
№1	- номер опоры
— — — — —	- граница кадастрового квартала
=====	- границы земельного участка, данные ЕГРН
=====	- ОКС, данные ЕГРН
- - - - -	- граница зоны с особыми условиями использования территории, данные ЕГРН
- - - - -	- граница населенного пункта, данные ЕГРН, ГП
10:14:0050117	- номер кадастрового квартала
:6	- обозначение земельного участка

Раздел 2

Сведения о местоположении границ объекта

1. Система координат: МСК-10 зона 1

2. Сведения о характерных точках границ объекта

Обозначение характерных точек границ	Координаты, м		Метод определения координат характерной точки	Средняя квадратическая погрешность положения характерной точки (M_t), м	Описание обозначени я точки на местности (при наличии)
	X	Y			
1	2	3	4	5	6
1	275361.32	1419599.59	геодезический метод	0.2	-
2	275359.37	1419600.77	геодезический метод	0.2	-
3	275350.37	1419607.67	геодезический метод	0.2	-
4	275320.08	1419627.00	геодезический метод	0.2	-
5	275301.13	1419640.62	геодезический метод	0.2	-
6	275292.68	1419667.33	геодезический метод	0.2	-
7	275283.64	1419696.56	геодезический метод	0.2	-
8	275269.46	1419735.94	геодезический метод	0.2	-
9	275260.57	1419769.32	геодезический метод	0.2	-
10	275251.29	1419799.23	геодезический метод	0.2	-
11	275243.12	1419823.91	геодезический метод	0.2	-
12	275274.03	1419836.59	геодезический метод	0.2	-
13	275303.06	1419847.30	геодезический метод	0.2	-
14	275331.28	1419857.95	геодезический метод	0.2	-
15	275360.13	1419827.16	геодезический метод	0.2	-
16	275382.93	1419802.37	геодезический метод	0.2	-
17	275407.37	1419776.15	геодезический метод	0.2	-
18	275410.66	1419779.22	геодезический метод	0.2	-
19	275386.23	1419805.43	геодезический метод	0.2	-
20	275363.43	1419830.22	геодезический метод	0.2	-
21	275333.55	1419862.11	геодезический метод	0.2	-
22	275318.79	1419878.29	геодезический метод	0.2	-
23	275315.47	1419875.26	геодезический метод	0.2	-
24	275328.00	1419861.52	геодезический метод	0.2	-
25	275301.49	1419851.52	геодезический метод	0.2	-
26	275272.40	1419840.79	геодезический метод	0.2	-
27	275237.53	1419826.48	геодезический метод	0.2	-
28	275247.01	1419797.85	геодезический метод	0.2	-
29	275256.24	1419768.08	геодезический метод	0.2	-
30	275265.16	1419734.60	геодезический метод	0.2	-
31	275279.37	1419695.14	геодезический метод	0.2	-
32	275288.39	1419665.99	геодезический метод	0.2	-
33	275297.29	1419637.84	геодезический метод	0.2	-
34	275317.56	1419623.27	геодезический метод	0.2	-
35	275326.95	1419617.27	геодезический метод	0.2	-
36	275322.72	1419619.57	геодезический метод	0.2	-
37	275285.37	1419640.19	геодезический метод	0.2	-
38	275254.06	1419657.62	геодезический метод	0.2	-
39	275222.20	1419675.30	геодезический метод	0.2	-
40	275186.27	1419694.94	геодезический метод	0.2	-
41	275156.58	1419711.33	геодезический метод	0.2	-
42	275126.13	1419728.02	геодезический метод	0.2	-
43	275155.66	1419759.37	геодезический метод	0.2	-
44	275174.45	1419779.92	геодезический метод	0.2	-
45	275193.64	1419800.21	геодезический метод	0.2	-
46	275199.51	1419815.51	геодезический метод	0.2	-
47	275196.16	1419819.37	геодезический метод	0.2	-
48	275195.57	1419817.82	геодезический метод	0.2	-
49	275190.60	1419804.83	геодезический метод	0.2	-
50	275186.28	1419807.64	геодезический метод	0.2	-
51	275154.56	1419822.40	геодезический метод	0.2	-
52	275158.86	1419835.90	геодезический метод	0.2	-

Раздел 2

Сведения о местоположении границ объекта

1. Система координат: МСК-10 зона 1

2. Сведения о характерных точках границ объекта

53	275154.98	1419838.53	геодезический метод	0.2	-
54	275150.50	1419824.45	геодезический метод	0.2	-
55	275147.36	1419826.13	геодезический метод	0.2	-
56	275144.01	1419822.82	геодезический метод	0.2	-
57	275147.86	1419820.76	геодезический метод	0.2	-
58	275134.10	1419808.99	геодезический метод	0.2	-
59	275117.83	1419795.02	геодезический метод	0.2	-
60	275105.45	1419792.89	геодезический метод	0.2	-
61	275104.91	1419792.33	геодезический метод	0.2	-
62	275108.51	1419788.85	геодезический метод	0.2	-
63	275119.81	1419790.80	геодезический метод	0.2	-
64	275137.02	1419805.57	геодезический метод	0.2	-
65	275152.18	1419818.54	геодезический метод	0.2	-
66	275184.10	1419803.70	геодезический метод	0.2	-
67	275188.21	1419801.02	геодезический метод	0.2	-
68	275172.09	1419783.97	геодезический метод	0.2	-
69	275163.48	1419788.16	геодезический метод	0.2	-
70	275159.53	1419791.50	геодезический метод	0.2	-
71	275156.18	1419788.44	геодезический метод	0.2	-
72	275159.00	1419786.08	геодезический метод	0.2	-
73	275142.86	1419772.30	геодезический метод	0.2	-
74	275128.26	1419768.02	геодезический метод	0.2	-
75	275131.14	1419764.97	геодезический метод	0.2	-
76	275130.06	1419763.86	геодезический метод	0.2	-
77	275144.12	1419767.98	геодезический метод	0.2	-
78	275162.60	1419783.89	геодезический метод	0.2	-
79	275169.23	1419780.88	геодезический метод	0.2	-
80	275152.36	1419762.43	геодезический метод	0.2	-
81	275118.87	1419726.87	геодезический метод	0.2	-
82	275154.42	1419707.39	геодезический метод	0.2	-
83	275184.11	1419691.00	геодезический метод	0.2	-
84	275220.03	1419671.36	геодезический метод	0.2	-
85	275251.88	1419653.69	геодезический метод	0.2	-
86	275283.19	1419636.25	геодезический метод	0.2	-
87	275320.56	1419615.63	геодезический метод	0.2	-
88	275348.61	1419600.39	геодезический метод	0.2	-
89	275352.71	1419598.24	геодезический метод	0.2	-
90	275352.29	1419597.55	геодезический метод	0.2	-
91	275353.36	1419596.93	геодезический метод	0.2	-
92	275354.41	1419591.11	геодезический метод	0.2	-
93	275362.23	1419563.80	геодезический метод	0.2	-
94	275366.07	1419564.90	геодезический метод	0.2	-
95	275358.31	1419592.01	геодезический метод	0.2	-
96	275357.90	1419594.32	геодезический метод	0.2	-
97	275358.19	1419594.15	геодезический метод	0.2	-
1	275361.32	1419599.59	геодезический метод	0.2	-

3. Сведения о характерных точках части (частей) границы объекта

Обозначение характерных точек границ	Координаты, м		Метод определения координат характерной точки	Средняя квадратическая погрешность положения характерной точки (M _t), м	Описание обозначени я точки на местности (при наличии)
	X	Y			
1	2	3	4	5	6
Часть N 1					
-	-	-	-	-	-
-	-	-	-	-	-
Часть N 2					