




Схема расположения публичного сервитута для размещения (эксплуатации) объекта электросетевого хозяйства
ВЛ-0,4 кВ от КТП № 387

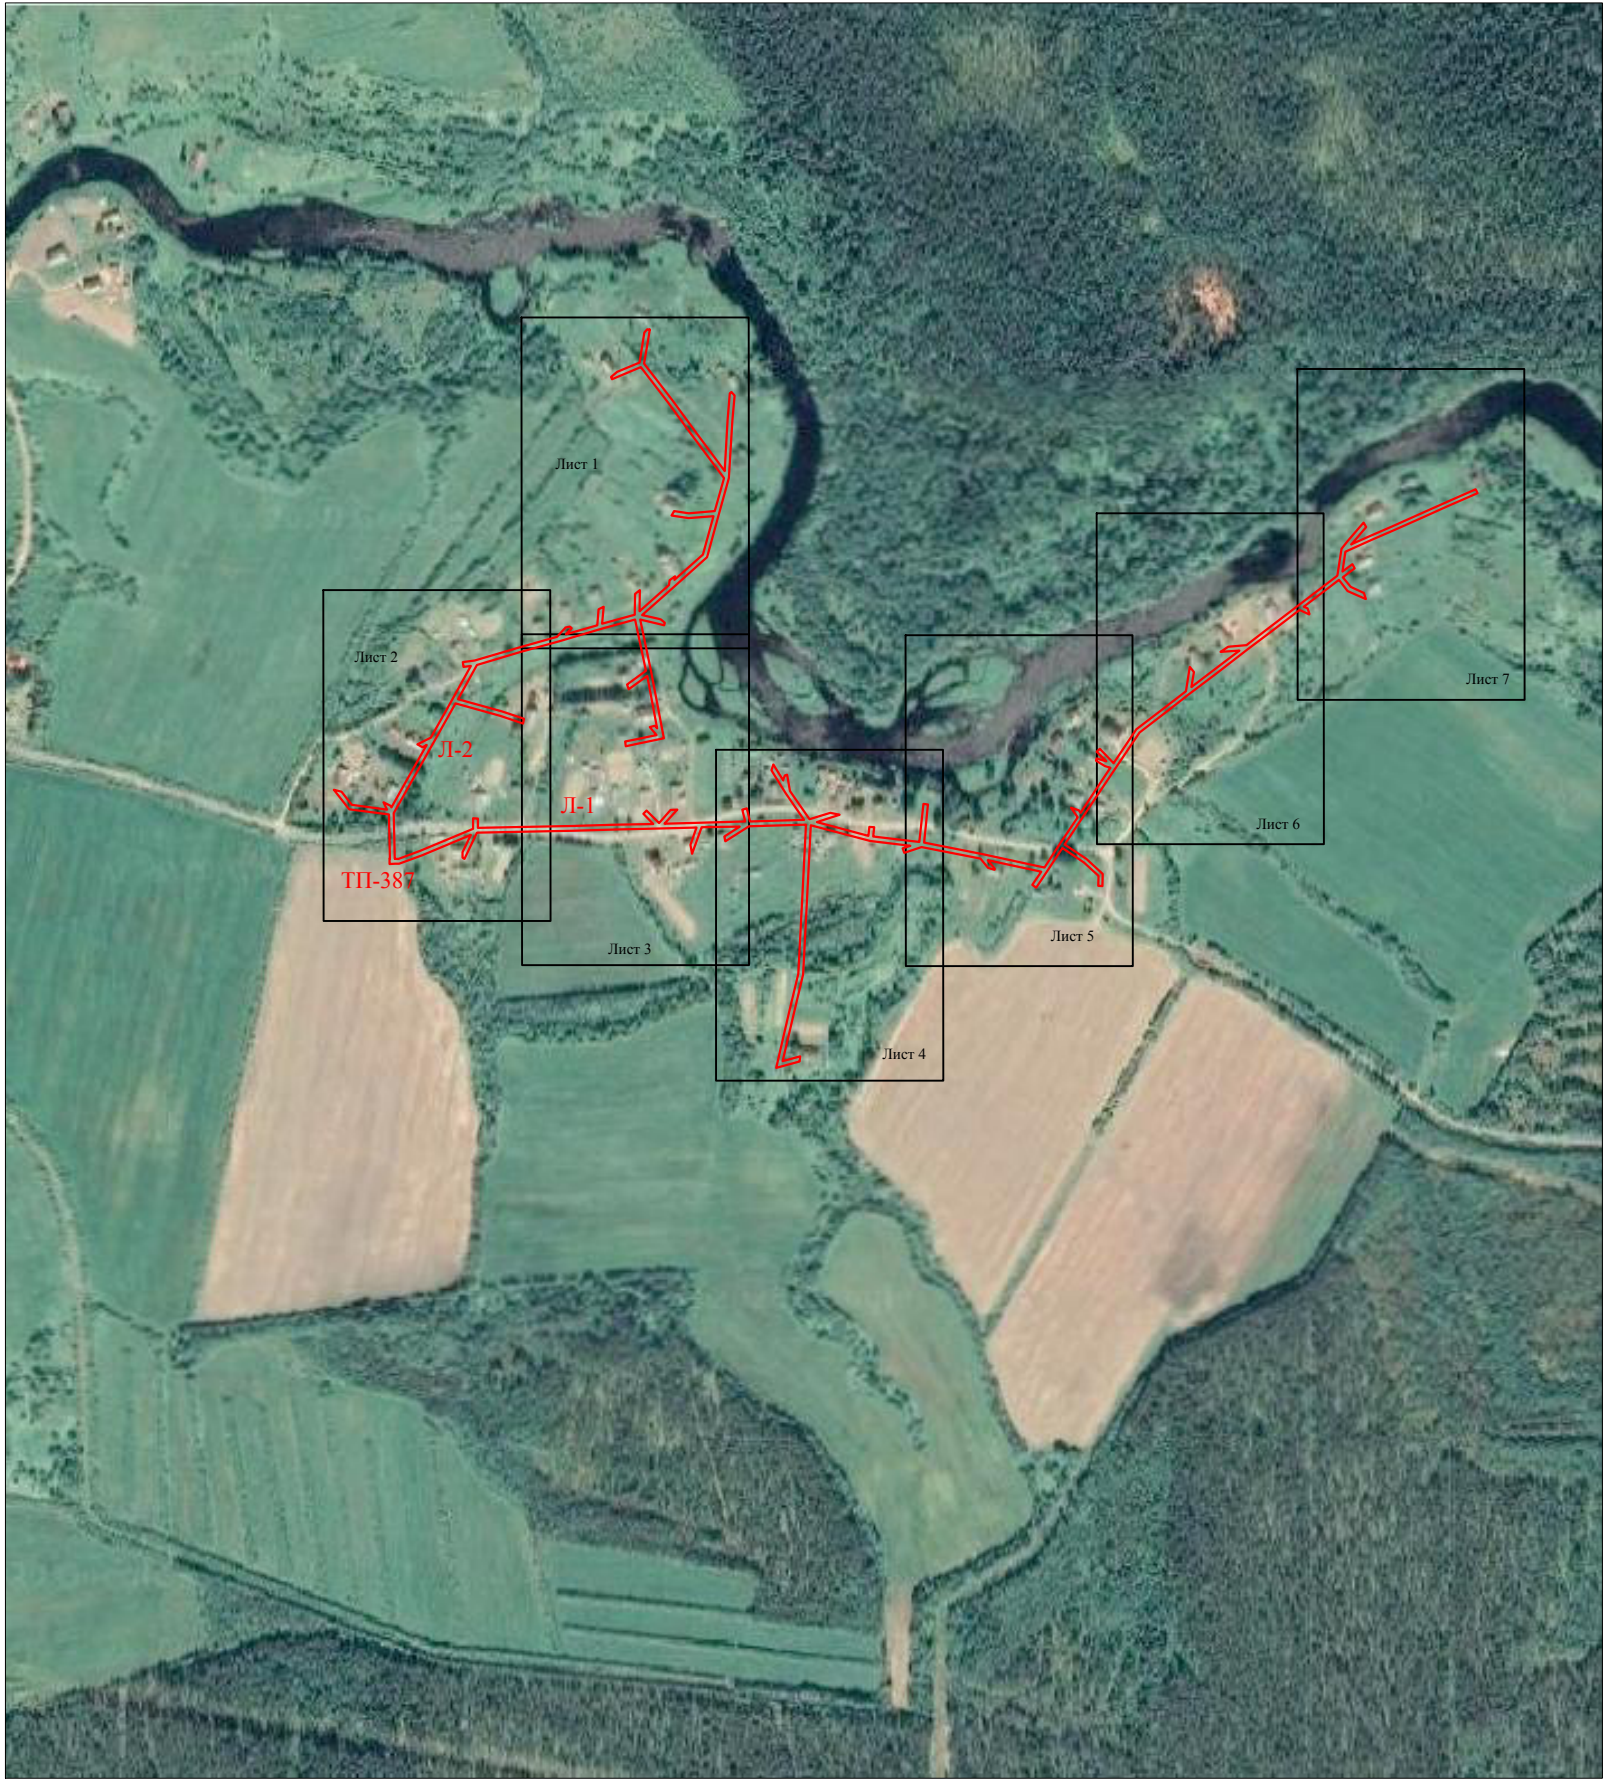

Условные обозначения:
— - проектные границы публичного сервитута

Схема расположения публичного сервитута для размещения (эксплуатации) объекта электросетевого хозяйства
ВЛ-0,4 кВ от КТП № 387

Лист 1

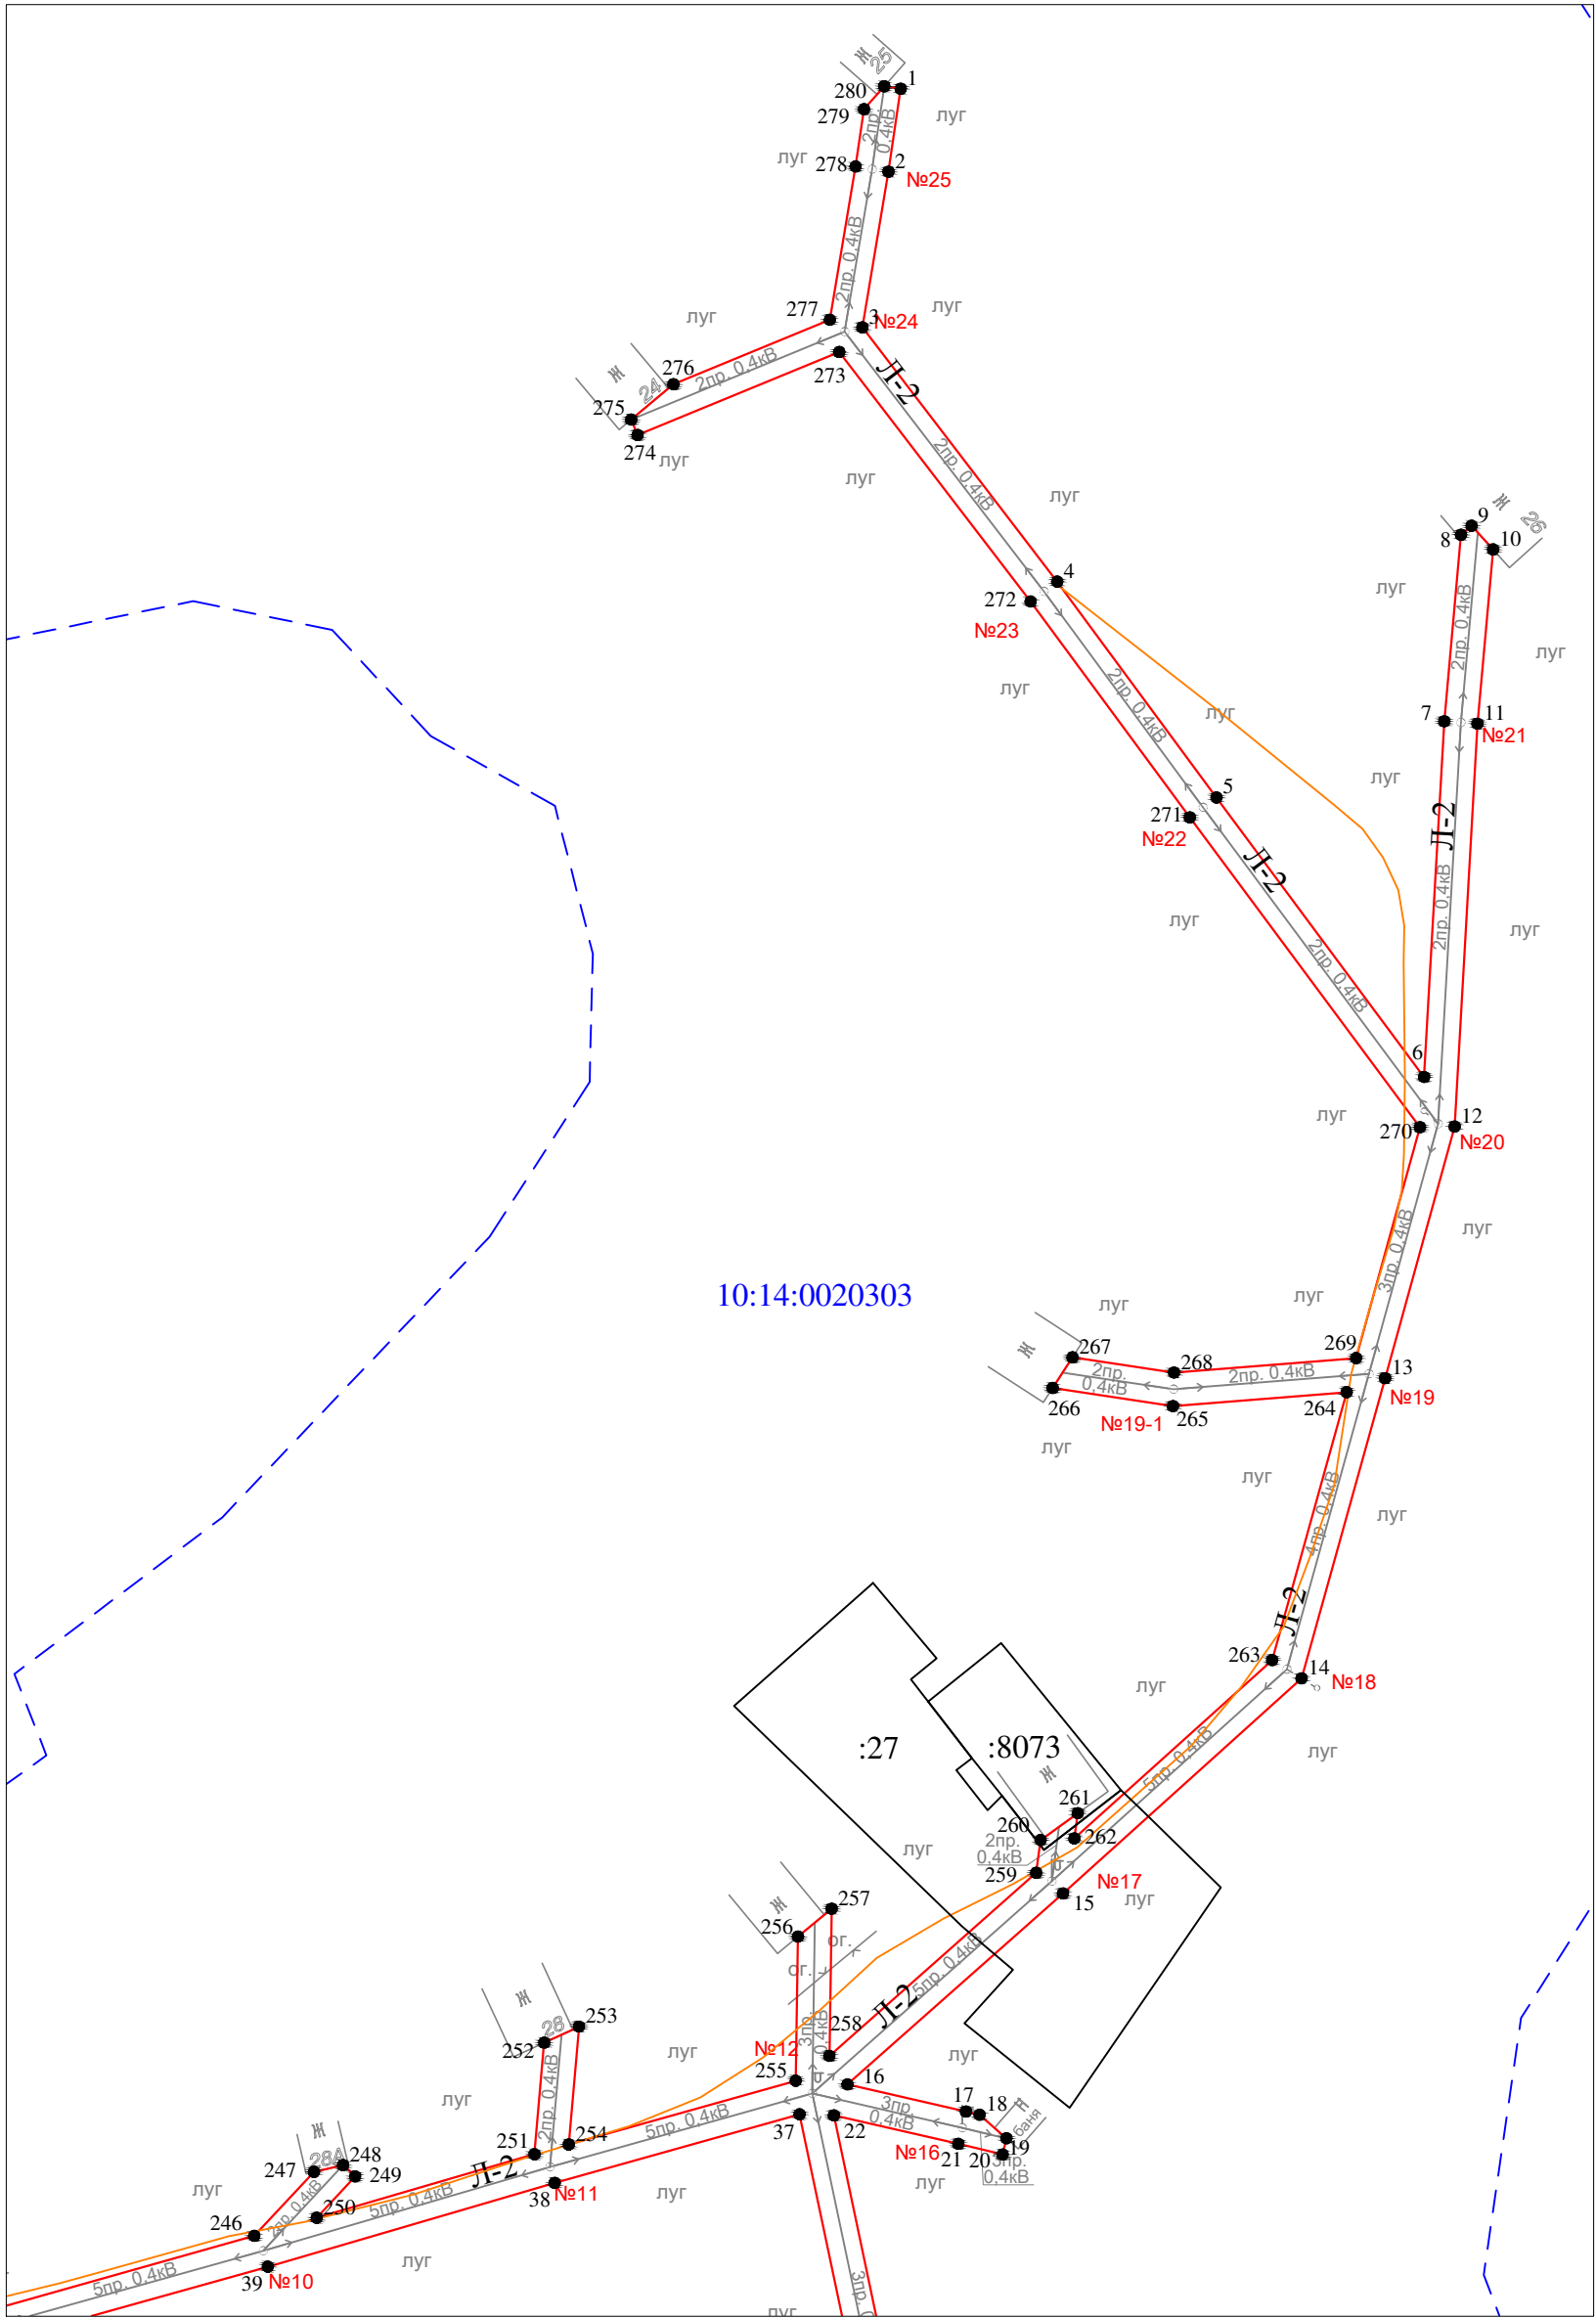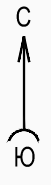

Масштаб 1 : 1000

Условные обозначения:

- - проектные границы публичного сервитута
- 1 ● - обозначение характерной точки границы
- №1 - номер опоры
- - - - - граница кадастрового квартала
- - - - - границы земельного участка, данные ЕГРН
- - - - - ОКС, данные ЕГРН
- - - - - граница зоны с особыми условиями использования территории, данные ЕГРН
- - - - - граница населенного пункта, данные ЕГРН, ГП
- 10:14:0050117 - номер кадастрового квартала
- :6 - обозначение земельного участка

C

↑

Ю


Масштаб 1 : 1000

Условные обозначения:

- - проектные границы публичного сервитута
- 1 ● - обозначение характерной точки границы
- №1 - номер опоры
- - - - - граница кадастрового квартала
- — — — — границы земельного участка, данные ЕГРН
- — — — — ОКС, данные ЕГРН
- - - - - граница зоны с особыми условиями использования территории, данные ЕГРН
- - - - - граница населенного пункта, данные ЕГРН, ГП
- 10:14:0050117 - номер кадастрового квартала
- :6 - обозначение земельного участка


Схема расположения публичного сервитута для размещения (эксплуатации) объекта электросетевого хозяйства
ВЛ-0,4 кВ от КТП № 387

Лист 3

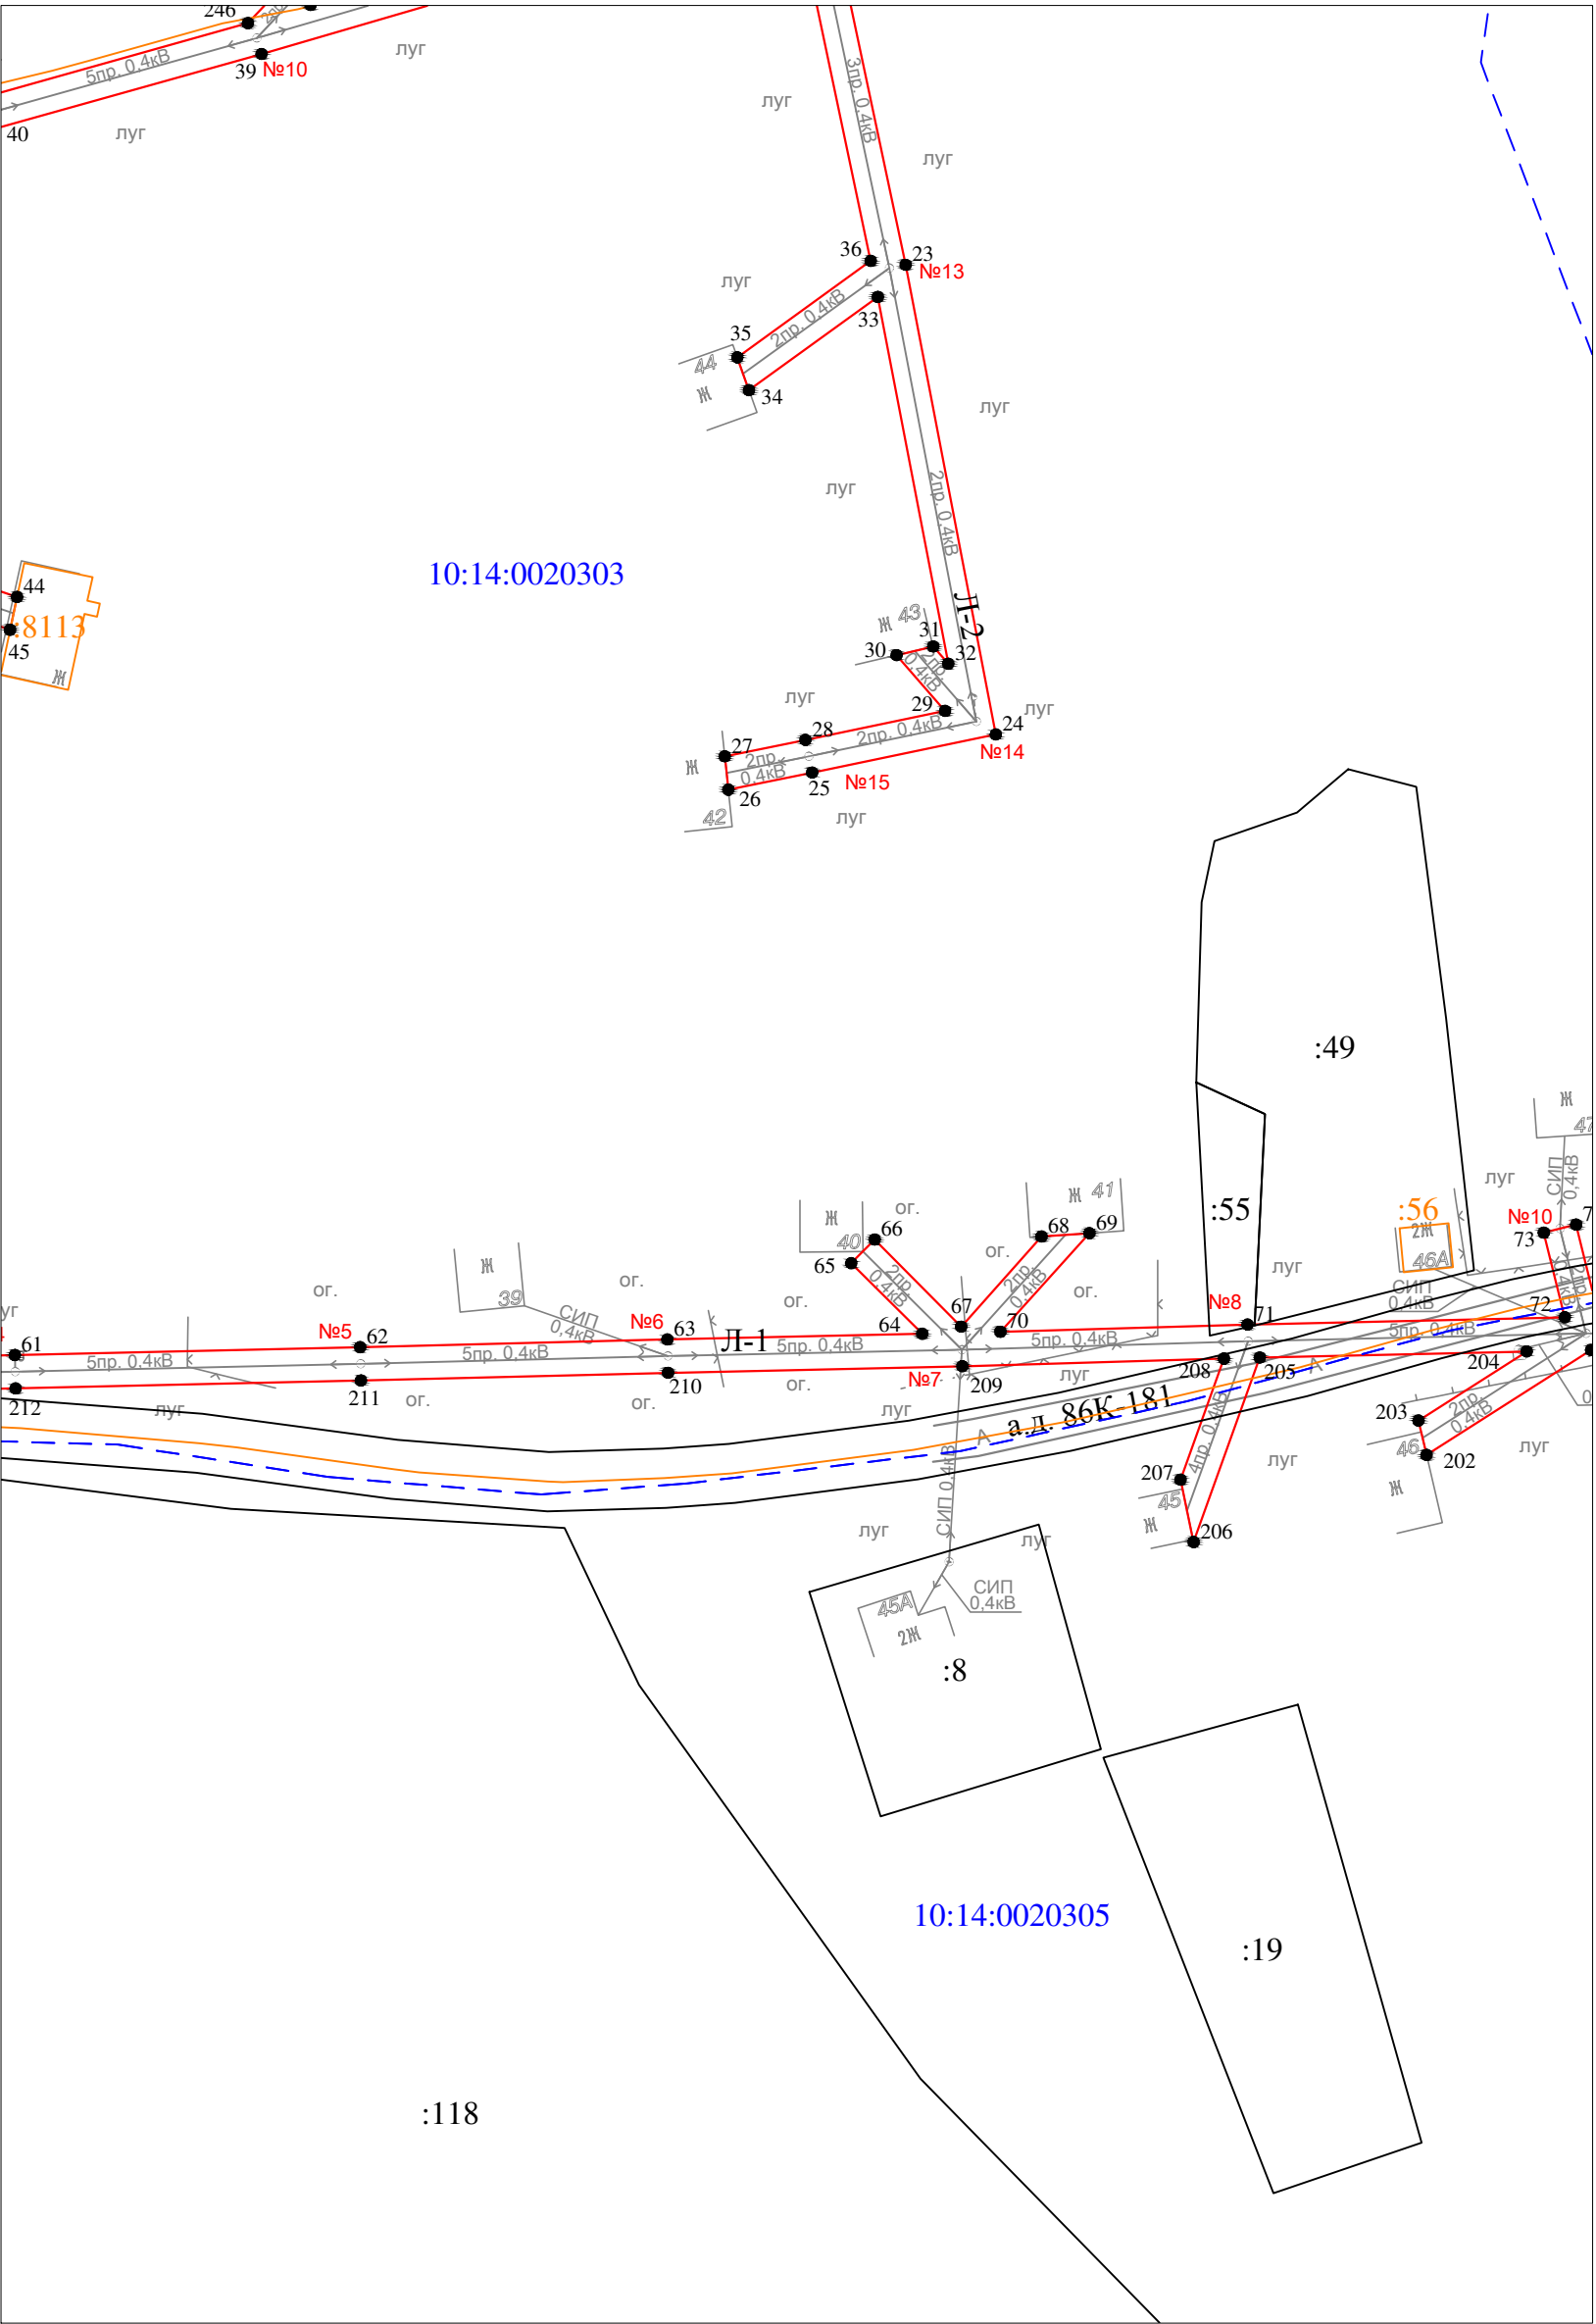

Масштаб 1 : 1000


- Условные обозначения:
- - проектные границы публичного сервитута
 - 1 ● - обозначение характерной точки границы
 - №1 - номер опоры
 - - - - - граница кадастрового квартала
 - - - - - границы земельного участка, данные ЕГРН
 - - - - - ОКС, данные ЕГРН
 - - - - - граница зоны с особыми условиями использования территории, данные ЕГРН
 - - - - - граница населенного пункта, данные ЕГРН, ГП
 - 10:14:0050117 - номер кадастрового квартала
 - :6 - обозначение земельного участка

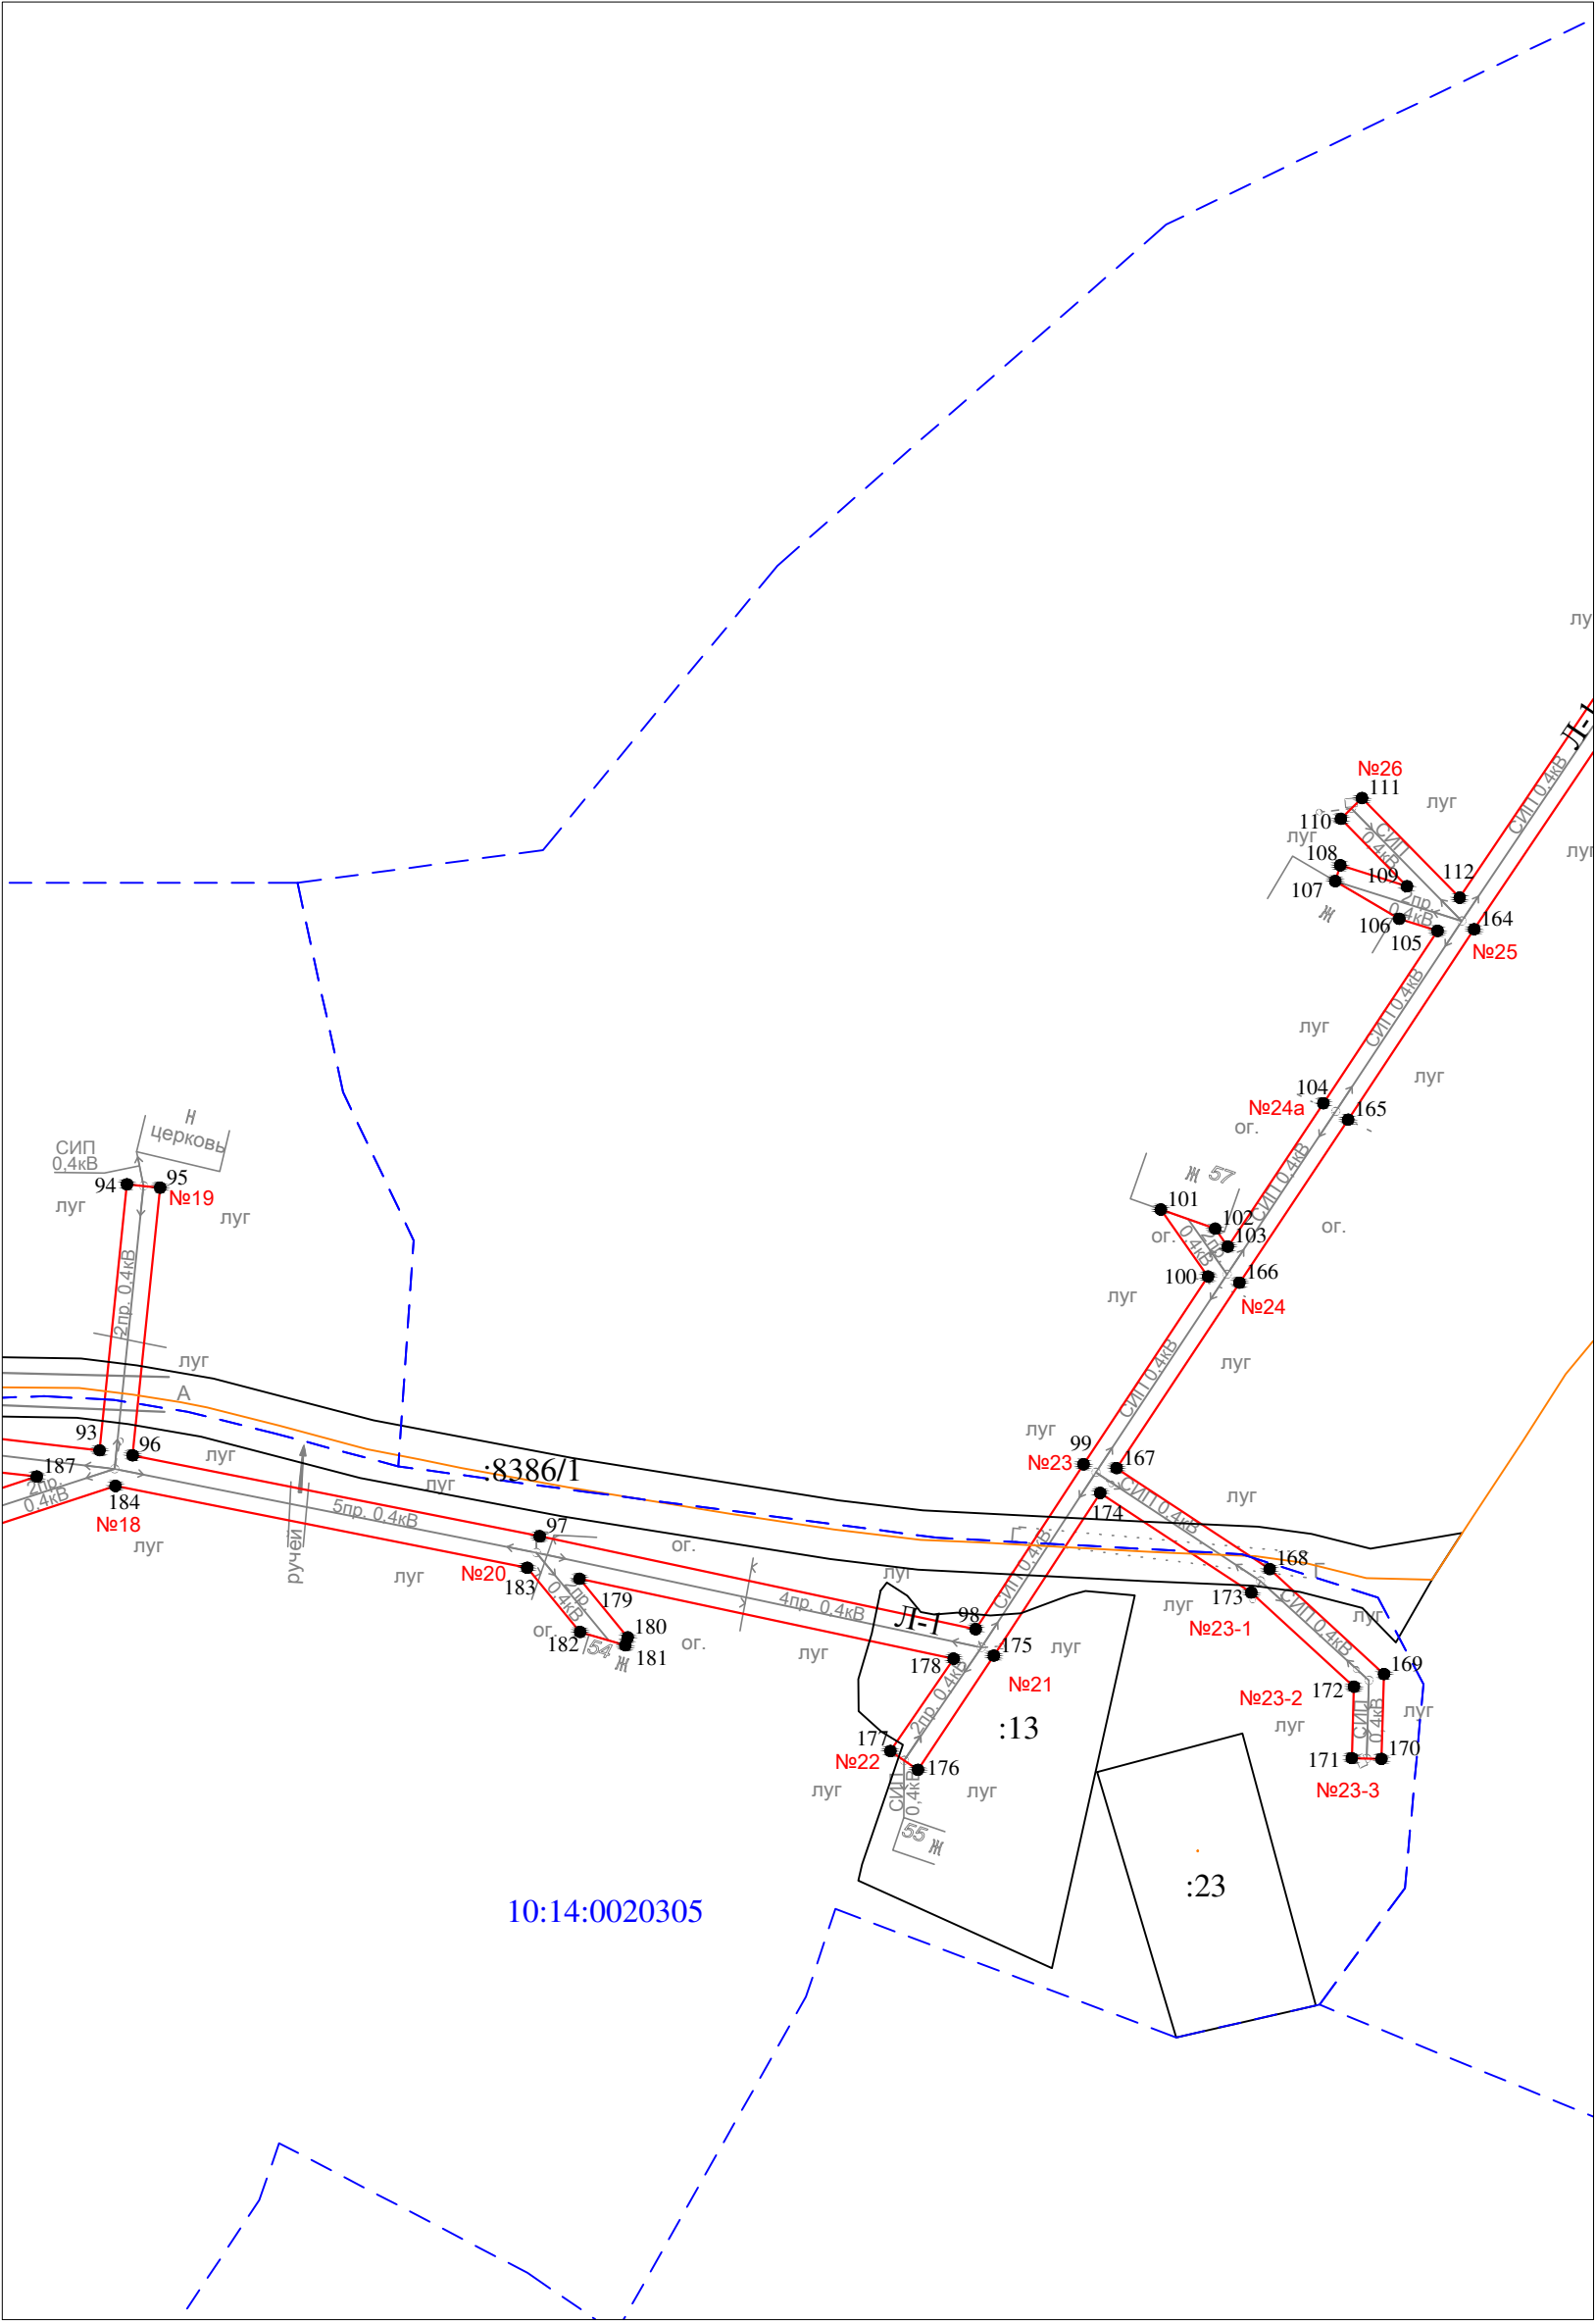

Масштаб 1 : 1000

Условные обозначения:


- - проектные границы публичного сервитута
- 1 ● - обозначение характерной точки границы
- №1 - номер опоры
- - - - - граница кадастрового квартала
- - - - - границы земельного участка, данные ЕГРН
- - - - - ОКС, данные ЕГРН
- - - - - граница зоны с особыми условиями использования территории, данные ЕГРН
- - - - - граница населенного пункта, данные ЕГРН, ГП
- 10:14:0050117 - номер кадастрового квартала
- :6 - обозначение земельного участка

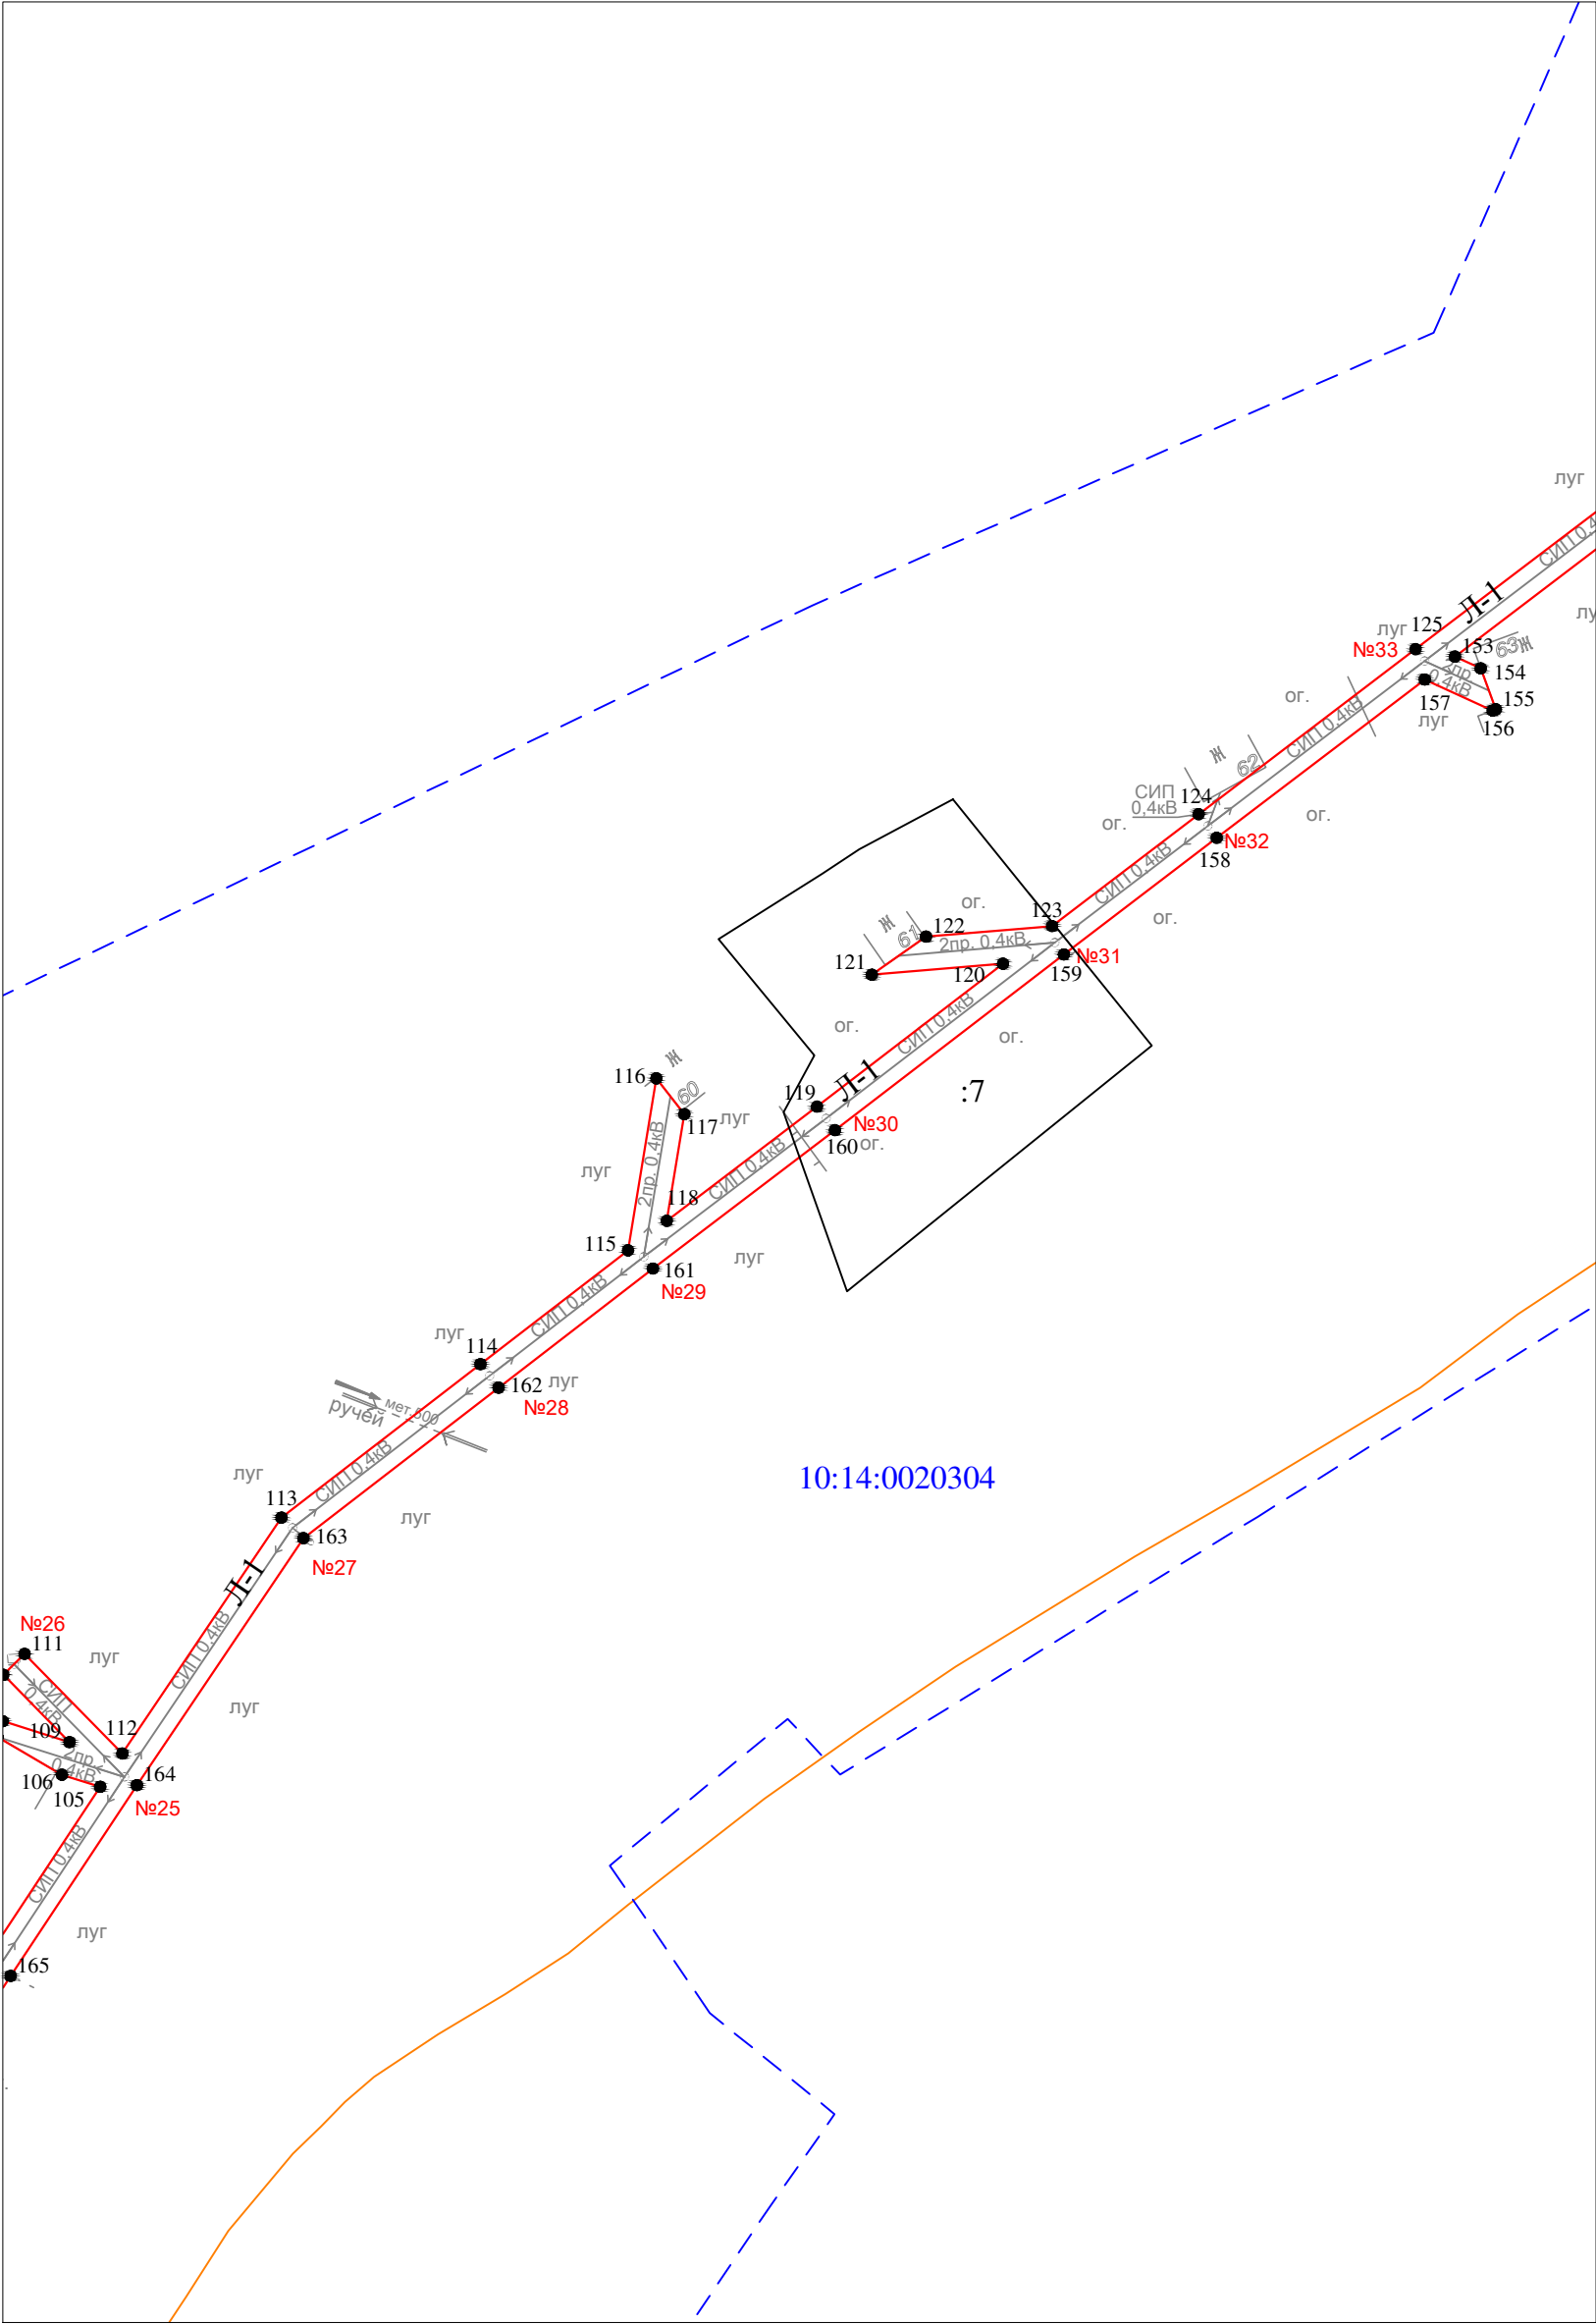

Масштаб 1 : 1000

Условные обозначения:

- проектные границы публичного сервитута
- 1 ● - обозначение характерной точки границы
- №1 - номер опоры
- - - - - граница кадастрового квартала
- - - - - границы земельного участка, данные ЕГРН
- - - - - ОКС, данные ЕГРН
- - - - - граница зоны с особыми условиями использования территории , данные ЕГРН
- - - - - граница населенного пункта, данные ЕГРН, ГП
- 10:14:0050117 - номер кадастрового квартала
- :6 - обозначение земельного участка

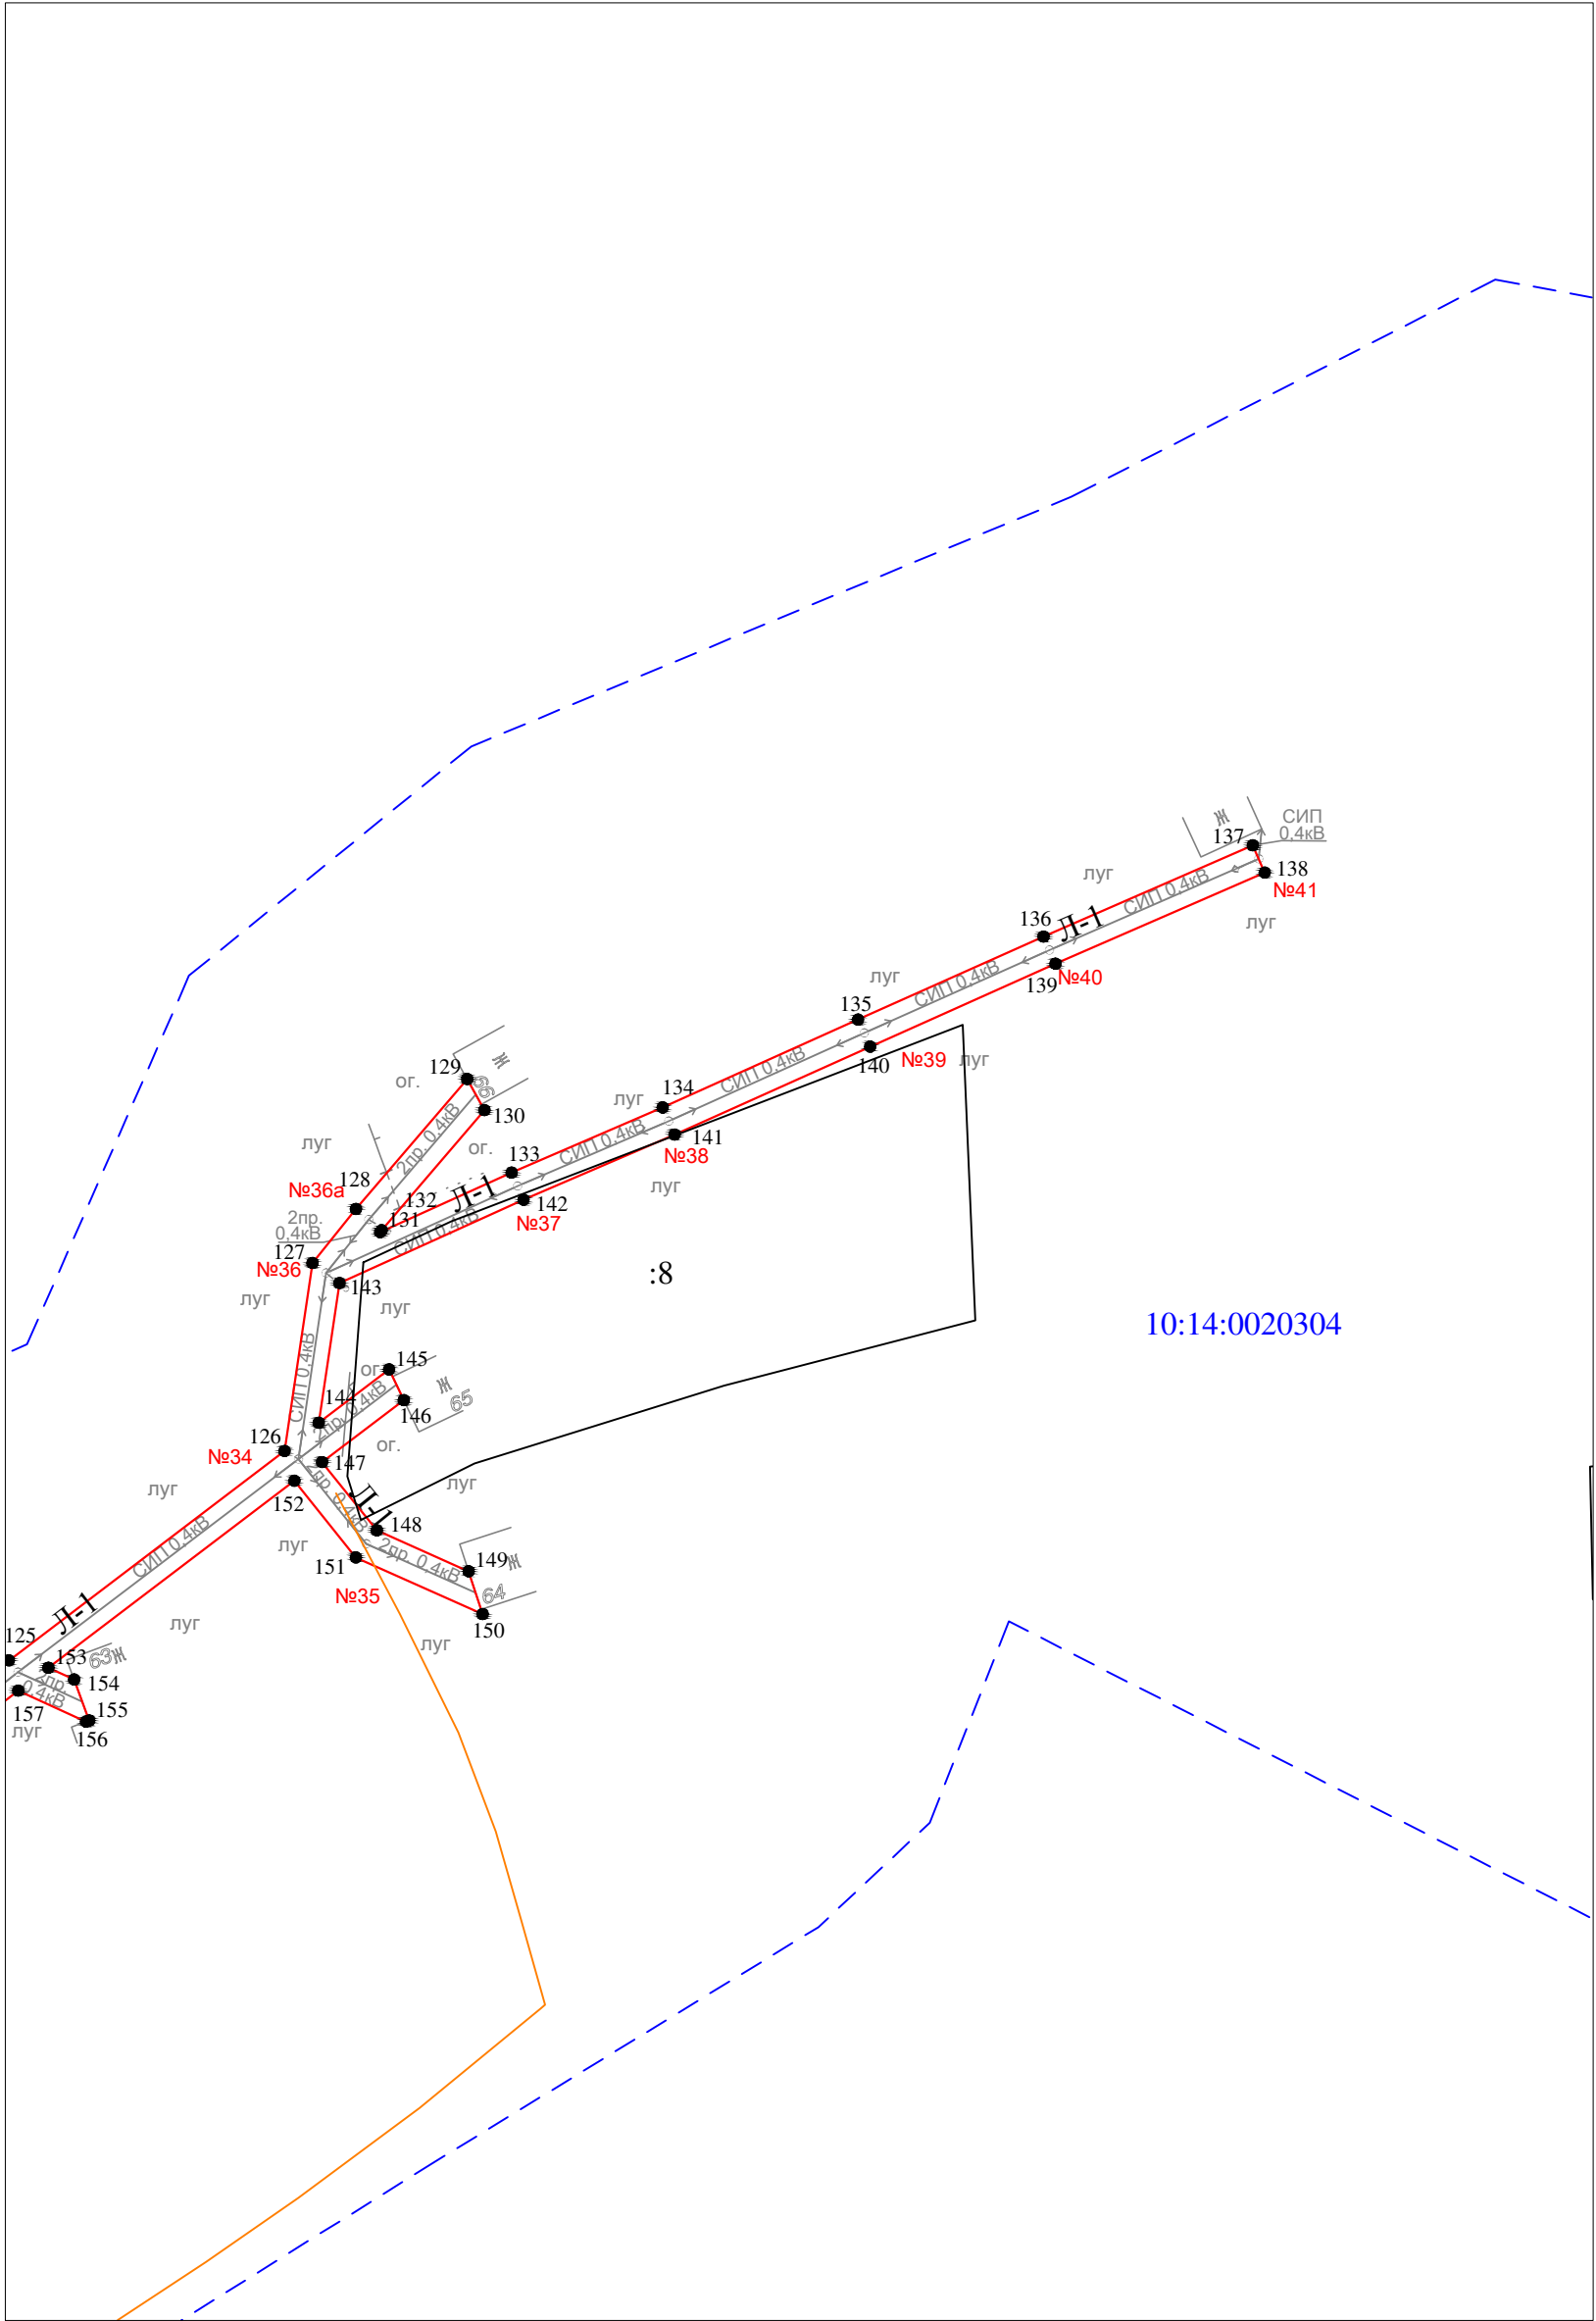

Масштаб 1 : 1000

Условные обозначения:

- - проектные границы публичного сервитута
- 1 ● - обозначение характерной точки границы
- №1 - номер опоры
- - - - - граница кадастрового квартала
- - - - - границы земельного участка, данные ЕГРН
- - - - - ОКС, данные ЕГРН
- - - - - граница зоны с особыми условиями использования территории, данные ЕГРН
- - - - - граница населенного пункта, данные ЕГРН, ГП
- 10:14:0050117 - номер кадастрового квартала
- :6 - обозначение земельного участка

Раздел 2

Сведения о местоположении границ объекта

1. Система координат: МСК-10 зона 1

2. Сведения о характерных точках границ объекта

Обозначение характерных точек границ	Координаты, м		Метод определения координат характерной точки	Средняя квадратическая погрешность положения характерной точки (M _t), м	Описание обозначени я точки на местности (при наличии)
	X	Y			
1	2	3	4	5	6
1	276289.87	1424020.43	геодезический метод	0.2	-
2	276278.65	1424018.77	геодезический метод	0.2	-
3	276257.59	1424015.24	геодезический метод	0.2	-
4	276223.21	1424041.59	геодезический метод	0.2	-
5	276194.00	1424063.13	геодезический метод	0.2	-
6	276156.20	1424091.20	геодезический метод	0.2	-
7	276204.31	1424093.93	геодезический метод	0.2	-
8	276229.55	1424096.19	геодезический метод	0.2	-
9	276230.76	1424097.62	геодезический метод	0.2	-
10	276227.56	1424100.53	геодезический метод	0.2	-
11	276203.99	1424098.41	геодезический метод	0.2	-
12	276149.50	1424095.33	геодезический метод	0.2	-
13	276115.47	1424085.93	геодезический метод	0.2	-
14	276074.87	1424074.63	геодезический метод	0.2	-
15	276045.76	1424042.37	геодезический метод	0.2	-
16	276019.95	1424013.23	геодезический метод	0.2	-
17	276016.28	1424029.25	геодезический метод	0.2	-
18	276015.84	1424031.09	геодезический метод	0.2	-
19	276012.66	1424034.73	геодезический метод	0.2	-
20	276010.47	1424034.20	геодезический метод	0.2	-
21	276011.90	1424028.23	геодезический метод	0.2	-
22	276015.75	1424011.39	геодезический метод	0.2	-
23	275966.85	1424021.72	геодезический метод	0.2	-
24	275903.49	1424033.88	геодезический метод	0.2	-
25	275898.36	1424009.11	геодезический метод	0.2	-
26	275896.05	1423997.81	геодезический метод	0.2	-
27	275900.54	1423997.33	геодезический метод	0.2	-
28	275902.76	1424008.21	геодезический метод	0.2	-
29	275906.66	1424027.03	геодезический метод	0.2	-
30	275914.19	1424020.49	геодезический метод	0.2	-
31	275915.36	1424025.44	геодезический метод	0.2	-
32	275913.03	1424027.46	геодезический метод	0.2	-
33	275962.52	1424017.97	геодезический метод	0.2	-
34	275949.95	1424000.59	геодезический метод	0.2	-
35	275954.36	1423999.02	геодезический метод	0.2	-
36	275967.38	1424017.01	геодезический метод	0.2	-
37	276015.91	1424006.76	геодезический метод	0.2	-
38	276006.62	1423973.64	геодезический метод	0.2	-
39	275995.30	1423934.85	геодезический метод	0.2	-
40	275985.16	1423898.73	геодезический метод	0.2	-
41	275973.00	1423857.22	геодезический метод	0.2	-
42	275940.54	1423839.34	геодезический метод	0.2	-
43	275929.01	1423880.75	геодезический метод	0.2	-
44	275922.05	1423901.88	геодезический метод	0.2	-
45	275917.61	1423900.94	геодезический метод	0.2	-
46	275924.71	1423879.45	геодезический метод	0.2	-
47	275936.50	1423837.09	геодезический метод	0.2	-
48	275901.53	1423817.34	геодезический метод	0.2	-
49	275863.55	1423795.79	геодезический метод	0.2	-
50	275832.97	1423778.58	геодезический метод	0.2	-
51	275792.64	1423779.60	геодезический метод	0.2	-
52	275790.00	1423779.68	геодезический метод	0.2	-

Раздел 2

Сведения о местоположении границ объекта

1. Система координат: МСК-10 зона 1

2. Сведения о характерных точках границ объекта

53	275790.02	1423780.13	геодезический метод	0.2	-
54	275789.63	1423780.14	геодезический метод	0.2	-
55	275789.56	1423783.15	геодезический метод	0.2	-
56	275797.18	1423803.52	геодезический метод	0.2	-
57	275818.13	1423853.74	геодезический метод	0.2	-
58	275828.08	1423853.71	геодезический метод	0.2	-
59	275827.79	1423858.21	геодезический метод	0.2	-
60	275818.92	1423858.24	геодезический метод	0.2	-
61	275819.77	1423901.58	геодезический метод	0.2	-
62	275820.84	1423948.15	геодезический метод	0.2	-
63	275821.88	1423989.58	геодезический метод	0.2	-
64	275822.64	1424023.96	геодезический метод	0.2	-
65	275832.16	1424014.37	геодезический метод	0.2	-
66	275835.36	1424017.55	геодезический метод	0.2	-
67	275823.60	1424029.21	геодезический метод	0.2	-
68	275835.77	1424040.04	геодезический метод	0.2	-
69	275836.21	1424046.50	геодезический метод	0.2	-
70	275822.91	1424034.50	геодезический метод	0.2	-
71	275823.90	1424067.82	геодезический метод	0.2	-
72	275824.88	1424110.61	геодезический метод	0.2	-
73	275836.29	1424107.78	геодезический метод	0.2	-
74	275837.37	1424112.14	геодезический метод	0.2	-
75	275824.99	1424115.22	геодезический метод	0.2	-
76	275826.46	1424166.16	геодезический метод	0.2	-
77	275851.87	1424148.67	геодезический метод	0.2	-
78	275873.28	1424135.27	геодезический метод	0.2	-
79	275878.81	1424137.12	геодезический метод	0.2	-
80	275863.58	1424146.65	геодезический метод	0.2	-
81	275864.59	1424146.50	геодезический метод	0.2	-
82	275868.67	1424148.14	геодезический метод	0.2	-
83	275869.01	1424150.37	геодезический метод	0.2	-
84	275853.81	1424152.80	геодезический метод	0.2	-
85	275826.98	1424171.27	геодезический метод	0.2	-
86	275833.23	1424191.09	геодезический метод	0.2	-
87	275831.26	1424199.79	геодезический метод	0.2	-
88	275824.51	1424178.42	геодезический метод	0.2	-
89	275811.55	1424227.13	геодезический метод	0.2	-
90	275819.76	1424227.80	геодезический метод	0.2	-
91	275819.68	1424232.30	геодезический метод	0.2	-
92	275810.67	1424231.58	геодезический метод	0.2	-
93	275805.63	1424275.17	геодезический метод	0.2	-
94	275841.51	1424278.86	геодезический метод	0.2	-
95	275841.05	1424283.34	геодезический метод	0.2	-
96	275804.94	1424279.63	геодезический метод	0.2	-
97	275794.03	1424334.52	геодезический метод	0.2	-
98	275781.49	1424393.34	геодезический метод	0.2	-
99	275803.74	1424407.90	геодезический метод	0.2	-
100	275829.08	1424424.69	геодезический метод	0.2	-
101	275838.10	1424418.32	геодезический метод	0.2	-
102	275835.52	1424425.65	геодезический метод	0.2	-
103	275833.10	1424427.36	геодезический метод	0.2	-
104	275852.44	1424440.24	геодезический метод	0.2	-
105	275875.70	1424455.64	геодезический метод	0.2	-
106	275877.33	1424450.49	геодезический метод	0.2	-
107	275882.41	1424441.85	геодезический метод	0.2	-
108	275884.55	1424442.52	геодезический метод	0.2	-
109	275881.72	1424451.52	геодезический метод	0.2	-
110	275890.81	1424442.60	геодезический метод	0.2	-
111	275893.61	1424445.46	геодезический метод	0.2	-
112	275880.18	1424458.63	геодезический метод	0.2	-
113	275911.98	1424480.06	геодезический метод	0.2	-

Раздел 2

Сведения о местоположении границ объекта

1. Система координат: МСК-10 зона 1

2. Сведения о характерных точках границ объекта

114	275932.64	1424506.87	геодезический метод	0.2	-
115	275947.99	1424526.75	геодезический метод	0.2	-
116	275971.15	1424530.57	геодезический метод	0.2	-
117	275966.32	1424534.34	геодезический метод	0.2	-
118	275951.96	1424531.97	геодезический метод	0.2	-
119	275967.34	1424552.21	геодезический метод	0.2	-
120	275986.60	1424577.28	геодезический метод	0.2	-
121	275985.12	1424559.59	геодезический метод	0.2	-
122	275990.25	1424566.90	геодезический метод	0.2	-
123	275991.67	1424583.88	геодезический метод	0.2	-
124	276006.74	1424603.63	геодезический метод	0.2	-
125	276028.97	1424632.85	геодезический метод	0.2	-
126	276057.22	1424670.01	геодезический метод	0.2	-
127	276082.57	1424673.77	геодезический метод	0.2	-
128	276089.88	1424679.64	геодезический метод	0.2	-
129	276107.40	1424694.64	геодезический метод	0.2	-
130	276103.20	1424696.96	геодезический метод	0.2	-
131	276087.00	1424683.10	геодезический метод	0.2	-
132	276086.75	1424682.90	геодезический метод	0.2	-
133	276094.78	1424700.63	геодезический метод	0.2	-
134	276103.57	1424721.00	геодезический метод	0.2	-
135	276115.42	1424747.35	геодезический метод	0.2	-
136	276126.62	1424772.37	геодезический метод	0.2	-
137	276138.93	1424800.60	геодезический метод	0.2	-
138	276135.27	1424802.20	геодезический метод	0.2	-
139	276122.96	1424773.99	геодезический метод	0.2	-
140	276111.78	1424748.99	геодезический метод	0.2	-
141	276099.91	1424722.62	геодезический метод	0.2	-
142	276091.12	1424702.25	геодезический метод	0.2	-
143	276079.88	1424677.42	геодезический метод	0.2	-
144	276061.03	1424674.62	геодезический метод	0.2	-
145	276068.22	1424684.10	геодезический метод	0.2	-
146	276064.08	1424686.09	геодезический метод	0.2	-
147	276055.72	1424675.07	геодезический метод	0.2	-
148	276046.52	1424682.45	геодезический метод	0.2	-
149	276040.99	1424694.84	геодезический метод	0.2	-
150	276035.22	1424696.73	геодезический метод	0.2	-
151	276042.86	1424679.63	геодезический метод	0.2	-
152	276053.20	1424671.33	геодезический метод	0.2	-
153	276027.98	1424638.16	геодезический метод	0.2	-
154	276026.39	1424641.63	геодезический метод	0.2	-
155	276020.87	1424643.66	геодезический метод	0.2	-
156	276020.71	1424643.24	геодезический метод	0.2	-
157	276024.89	1424634.09	геодезический метод	0.2	-
158	276003.56	1424606.05	геодезический метод	0.2	-
159	275987.85	1424585.48	геодезический метод	0.2	-
160	275964.16	1424554.63	геодезический метод	0.2	-
161	275945.52	1424530.11	геодезический метод	0.2	-
162	275929.48	1424509.31	геодезический метод	0.2	-
163	275909.20	1424483.02	геодезический метод	0.2	-
164	275875.92	1424460.58	геодезический метод	0.2	-
165	275850.22	1424443.58	геодезический метод	0.2	-
166	275828.23	1424428.93	геодезический метод	0.2	-
167	275803.21	1424412.34	геодезический метод	0.2	-
168	275789.59	1424432.99	геодезический метод	0.2	-
169	275775.43	1424448.43	геодезический метод	0.2	-
170	275763.98	1424448.08	геодезический метод	0.2	-
171	275764.10	1424444.08	геодезический метод	0.2	-
172	275773.73	1424444.37	геодезический метод	0.2	-
173	275786.43	1424430.53	геодезический метод	0.2	-
174	275799.87	1424410.14	геодезический метод	0.2	-

Раздел 2

Сведения о местоположении границ объекта

1. Система координат: МСК-10 зона 1

2. Сведения о характерных точках границ объекта

175	275777.93	1424395.79	геодезический метод	0.2	-
176	275762.52	1424385.56	геодезический метод	0.2	-
177	275765.06	1424381.84	геодезический метод	0.2	-
178	275777.52	1424390.37	геодезический метод	0.2	-
179	275788.28	1424339.91	геодезический метод	0.2	-
180	275780.40	1424346.41	геодезический метод	0.2	-
181	275779.31	1424346.09	геодезический метод	0.2	-
182	275781.11	1424339.99	геодезический метод	0.2	-
183	275789.78	1424332.84	геодезический метод	0.2	-
184	275800.81	1424277.32	геодезический метод	0.2	-
185	275795.40	1424260.72	геодезический метод	0.2	-
186	275799.66	1424259.26	геодезический метод	0.2	-
187	275802.08	1424266.68	геодезический метод	0.2	-
188	275806.46	1424228.74	геодезический метод	0.2	-
189	275821.44	1424172.47	геодезический метод	0.2	-
190	275756.05	1424169.19	геодезический метод	0.2	-
191	275680.46	1424165.38	геодезический метод	0.2	-
192	275643.52	1424156.47	геодезический метод	0.2	-
193	275598.46	1424145.92	геодезический метод	0.2	-
194	275603.00	1424162.73	геодезический метод	0.2	-
195	275598.18	1424162.16	геодезический метод	0.2	-
196	275592.14	1424139.82	геодезический метод	0.2	-
197	275644.56	1424152.09	геодезический метод	0.2	-
198	275681.10	1424160.90	геодезический метод	0.2	-
199	275756.27	1424164.69	геодезический метод	0.2	-
200	275822.01	1424167.99	геодезический метод	0.2	-
201	275820.46	1424114.16	геодезический метод	0.2	-
202	275806.29	1424091.96	геодезический метод	0.2	-
203	275810.94	1424090.88	геодезический метод	0.2	-
204	275820.26	1424105.48	геодезический метод	0.2	-
205	275819.44	1424069.48	геодезический метод	0.2	-
206	275794.55	1424060.55	геодезический метод	0.2	-
207	275802.96	1424058.78	геодезический метод	0.2	-
208	275819.30	1424064.65	геодезический метод	0.2	-
209	275818.26	1424029.36	геодезический метод	0.2	-
210	275817.38	1423989.68	геодезический метод	0.2	-
211	275816.34	1423948.25	геодезический метод	0.2	-
212	275815.27	1423901.68	геодезический метод	0.2	-
213	275814.41	1423857.43	геодезический метод	0.2	-
214	275789.75	1423845.58	геодезический метод	0.2	-
215	275790.73	1423843.55	геодезический метод	0.2	-
216	275796.00	1423843.59	геодезический метод	0.2	-
217	275812.28	1423851.41	геодезический метод	0.2	-
218	275793.00	1423805.18	геодезический метод	0.2	-
219	275785.04	1423783.91	геодезический метод	0.2	-
220	275785.13	1423780.27	геодезический метод	0.2	-
221	275784.95	1423780.28	геодезический метод	0.2	-
222	275784.80	1423774.89	геодезический метод	0.2	-
223	275789.86	1423774.74	геодезический метод	0.2	-
224	275789.87	1423775.19	геодезический метод	0.2	-
225	275792.52	1423775.10	геодезический метод	0.2	-
226	275831.55	1423774.11	геодезический метод	0.2	-
227	275836.52	1423736.68	геодезический метод	0.2	-
228	275855.05	1423722.22	геодезический метод	0.2	-
229	275853.03	1423729.50	геодезический метод	0.2	-
230	275840.74	1423739.10	геодезический метод	0.2	-
231	275836.32	1423772.41	геодезический метод	0.2	-
232	275843.18	1423768.99	геодезический метод	0.2	-
233	275839.69	1423775.76	геодезический метод	0.2	-
234	275838.33	1423776.43	геодезический метод	0.2	-
235	275865.77	1423791.87	геодезический метод	0.2	-

Раздел 2

Сведения о местоположении границ объекта

1. Система координат: МСК-10 зона 1

2. Сведения о характерных точках границ объекта

236	275897.21	1423809.71	геодезический метод	0.2	-
237	275895.23	1423805.84	геодезический метод	0.2	-
238	275897.87	1423801.12	геодезический метод	0.2	-
239	275904.33	1423813.75	геодезический метод	0.2	-
240	275940.24	1423834.04	геодезический метод	0.2	-
241	275972.03	1423851.55	геодезический метод	0.2	-
242	275971.04	1423844.66	геодезический метод	0.2	-
243	275975.50	1423844.02	геодезический метод	0.2	-
244	275977.10	1423855.22	геодезический метод	0.2	-
245	275989.48	1423897.49	геодезический метод	0.2	-
246	275999.46	1423933.01	геодезический метод	0.2	-
247	276008.11	1423941.08	геодезический метод	0.2	-
248	276009.03	1423945.02	геодезический метод	0.2	-
249	276007.50	1423946.66	геодезический метод	0.2	-
250	276001.91	1423941.46	геодезический метод	0.2	-
251	276010.51	1423970.91	геодезический метод	0.2	-
252	276025.59	1423972.22	геодезический метод	0.2	-
253	276027.76	1423976.93	геодезический метод	0.2	-
254	276011.83	1423975.54	геодезический метод	0.2	-
255	276020.44	1424006.24	геодезический метод	0.2	-
256	276039.93	1424006.53	геодезический метод	0.2	-
257	276043.71	1424011.09	геодезический метод	0.2	-
258	276023.80	1424010.79	геодезический метод	0.2	-
259	276048.57	1424038.75	геодезический метод	0.2	-
260	276053.00	1424039.34	геодезический метод	0.2	-
261	276056.64	1424044.37	геодезический метод	0.2	-
262	276053.21	1424043.91	геодезический метод	0.2	-
263	276077.33	1424070.65	геодезический метод	0.2	-
264	276113.57	1424080.73	геодезический метод	0.2	-
265	276111.70	1424057.23	геодезический метод	0.2	-
266	276114.14	1424040.97	геодезический метод	0.2	-
267	276118.29	1424043.66	геодезический метод	0.2	-
268	276116.22	1424057.39	геодезический метод	0.2	-
269	276118.19	1424082.01	геодезический метод	0.2	-
270	276149.41	1424090.64	геодезический метод	0.2	-
271	276191.32	1424059.51	геодезический метод	0.2	-
272	276220.51	1424037.99	геодезический метод	0.2	-
273	276254.26	1424012.12	геодезический метод	0.2	-
274	276243.03	1423984.84	геодезический метод	0.2	-
275	276245.11	1423983.99	геодезический метод	0.2	-
276	276249.90	1423989.69	геодезический метод	0.2	-
277	276258.60	1424010.85	геодезический метод	0.2	-
278	276279.35	1424014.33	геодезический метод	0.2	-
279	276287.10	1424015.47	геодезический метод	0.2	-
280	276290.20	1424018.20	геодезический метод	0.2	-
1	276289.87	1424020.43	геодезический метод	0.2	-

3. Сведения о характерных точках части (частей) границы объекта

Обозначение характерных точек границ	Координаты, м		Метод определения координат характерной точки	Средняя квадратическая погрешность положения характерной точки (M _t), м	Описание обозначени я точки на местности (при наличии)
	X	Y			
1	2	3	4	5	6
Часть N 1					
-	-	-	-	-	-
-	-	-	-	-	-
Часть N 2					