



Схема расположения публичного сервитута для размещения (эксплуатации) объекта электросетевого хозяйства
ВЛ-0,4 кВ от КТП № 435

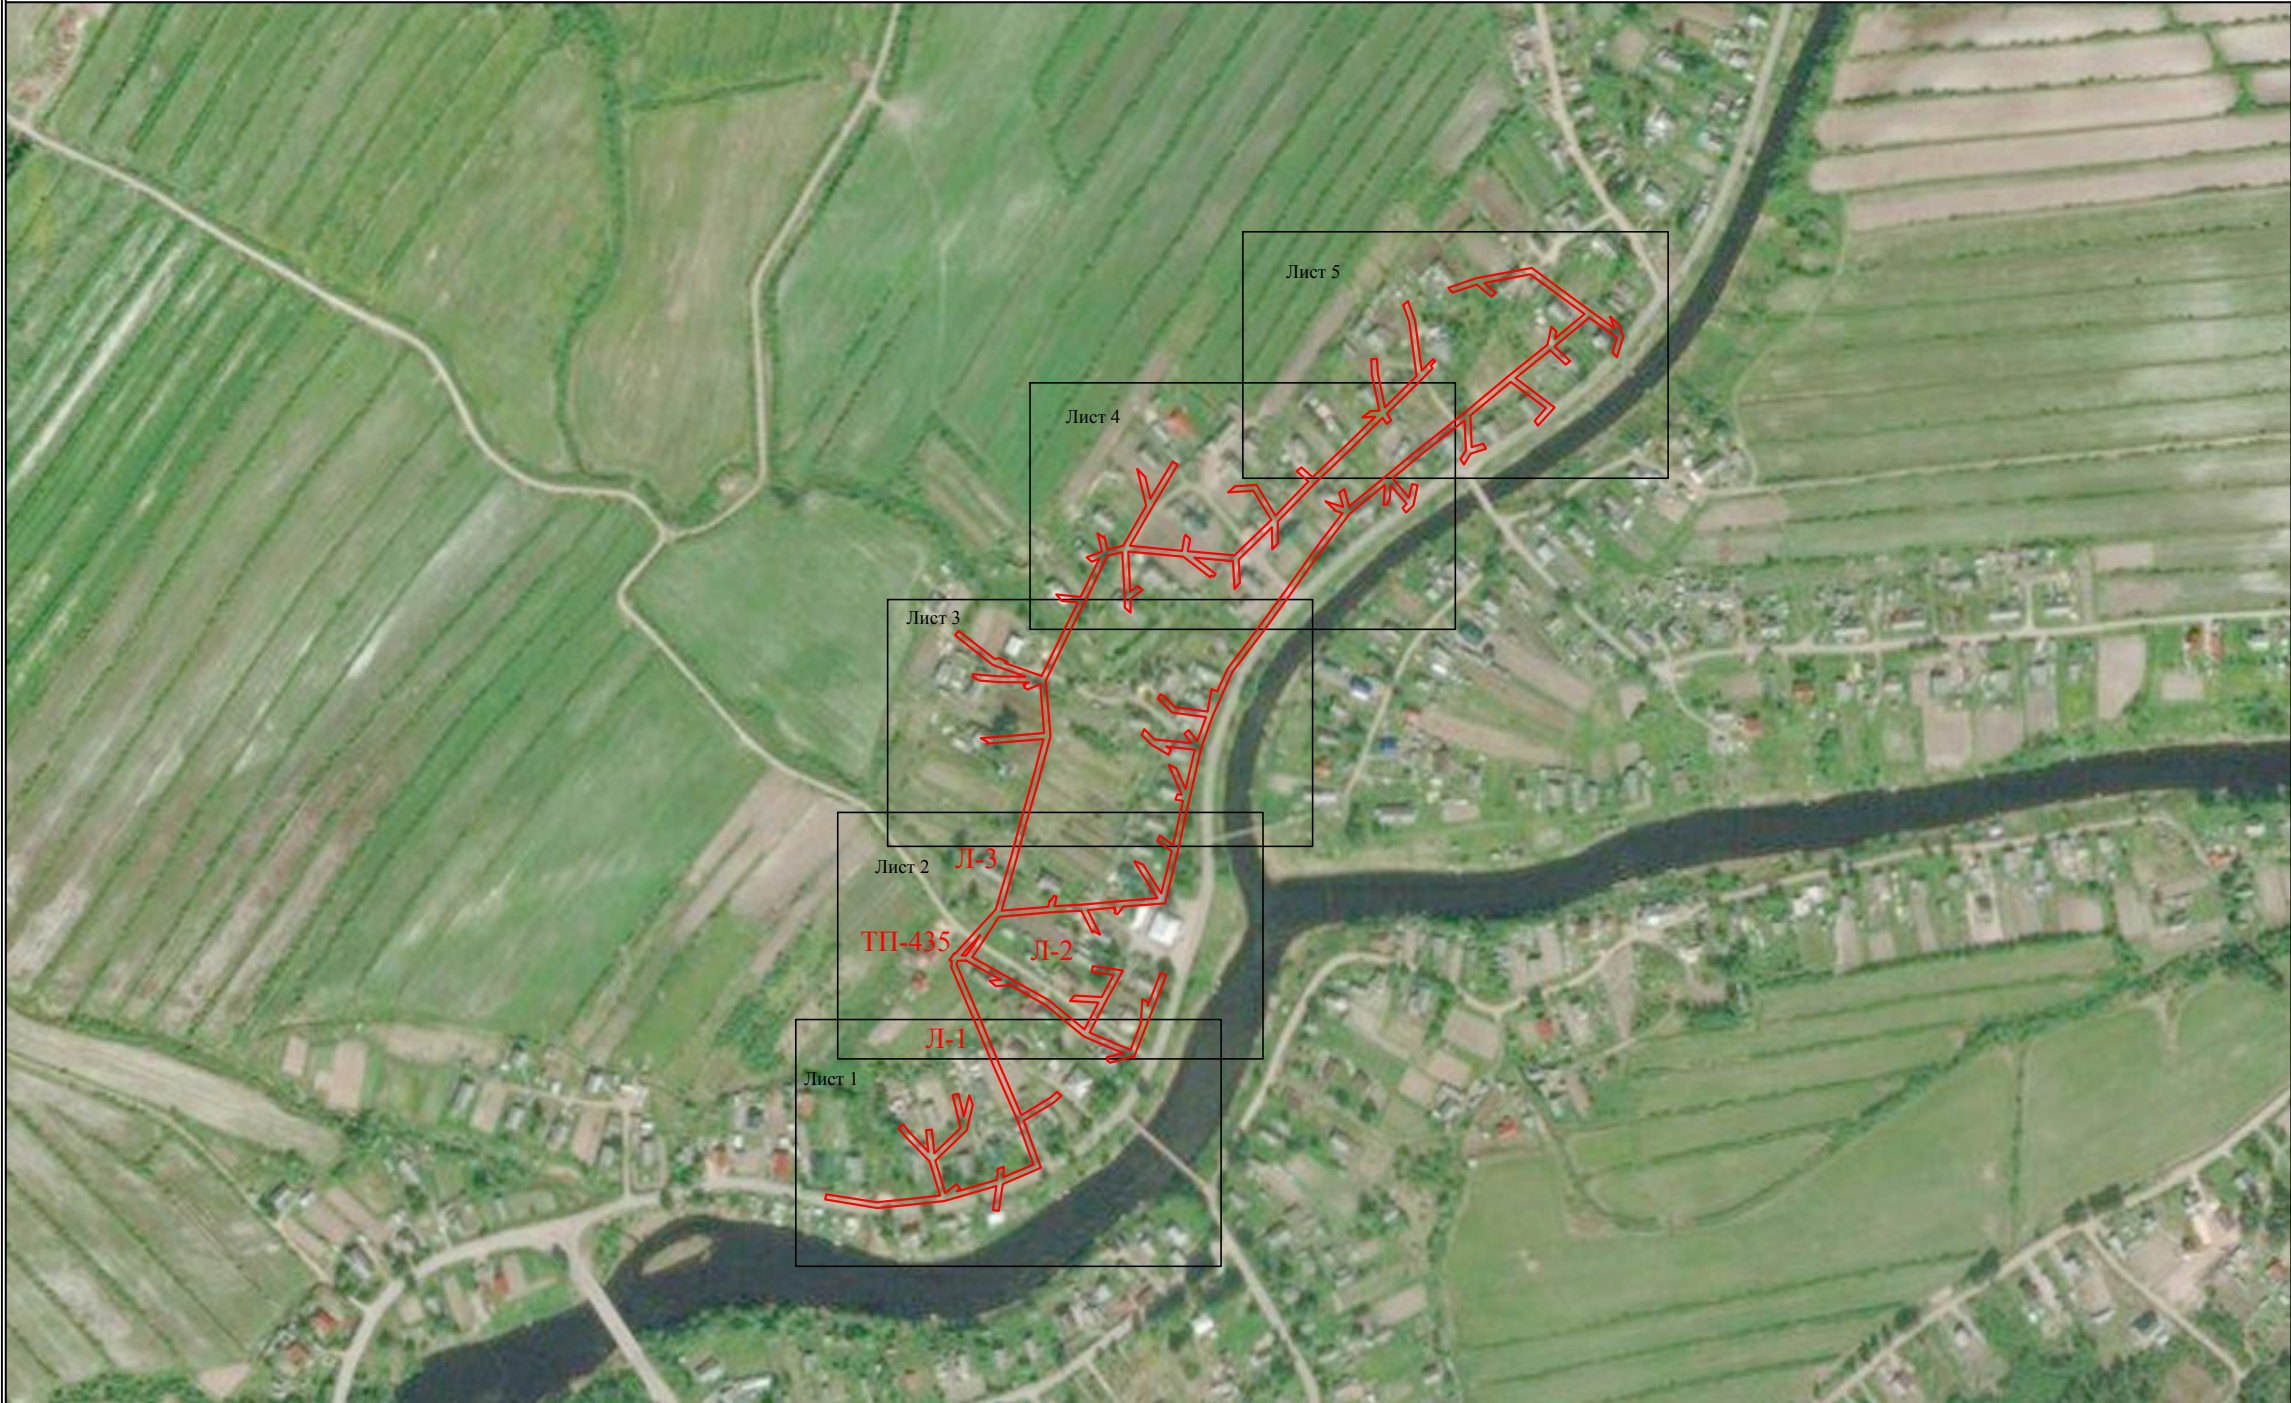

Условные обозначения:
— - проектные границы публичного сервитута

Схема расположения публичного сервитута для размещения (эксплуатации) объекта электросетевого хозяйства
ВЛ-0,4 кВ от КТП № 435


Лист 1

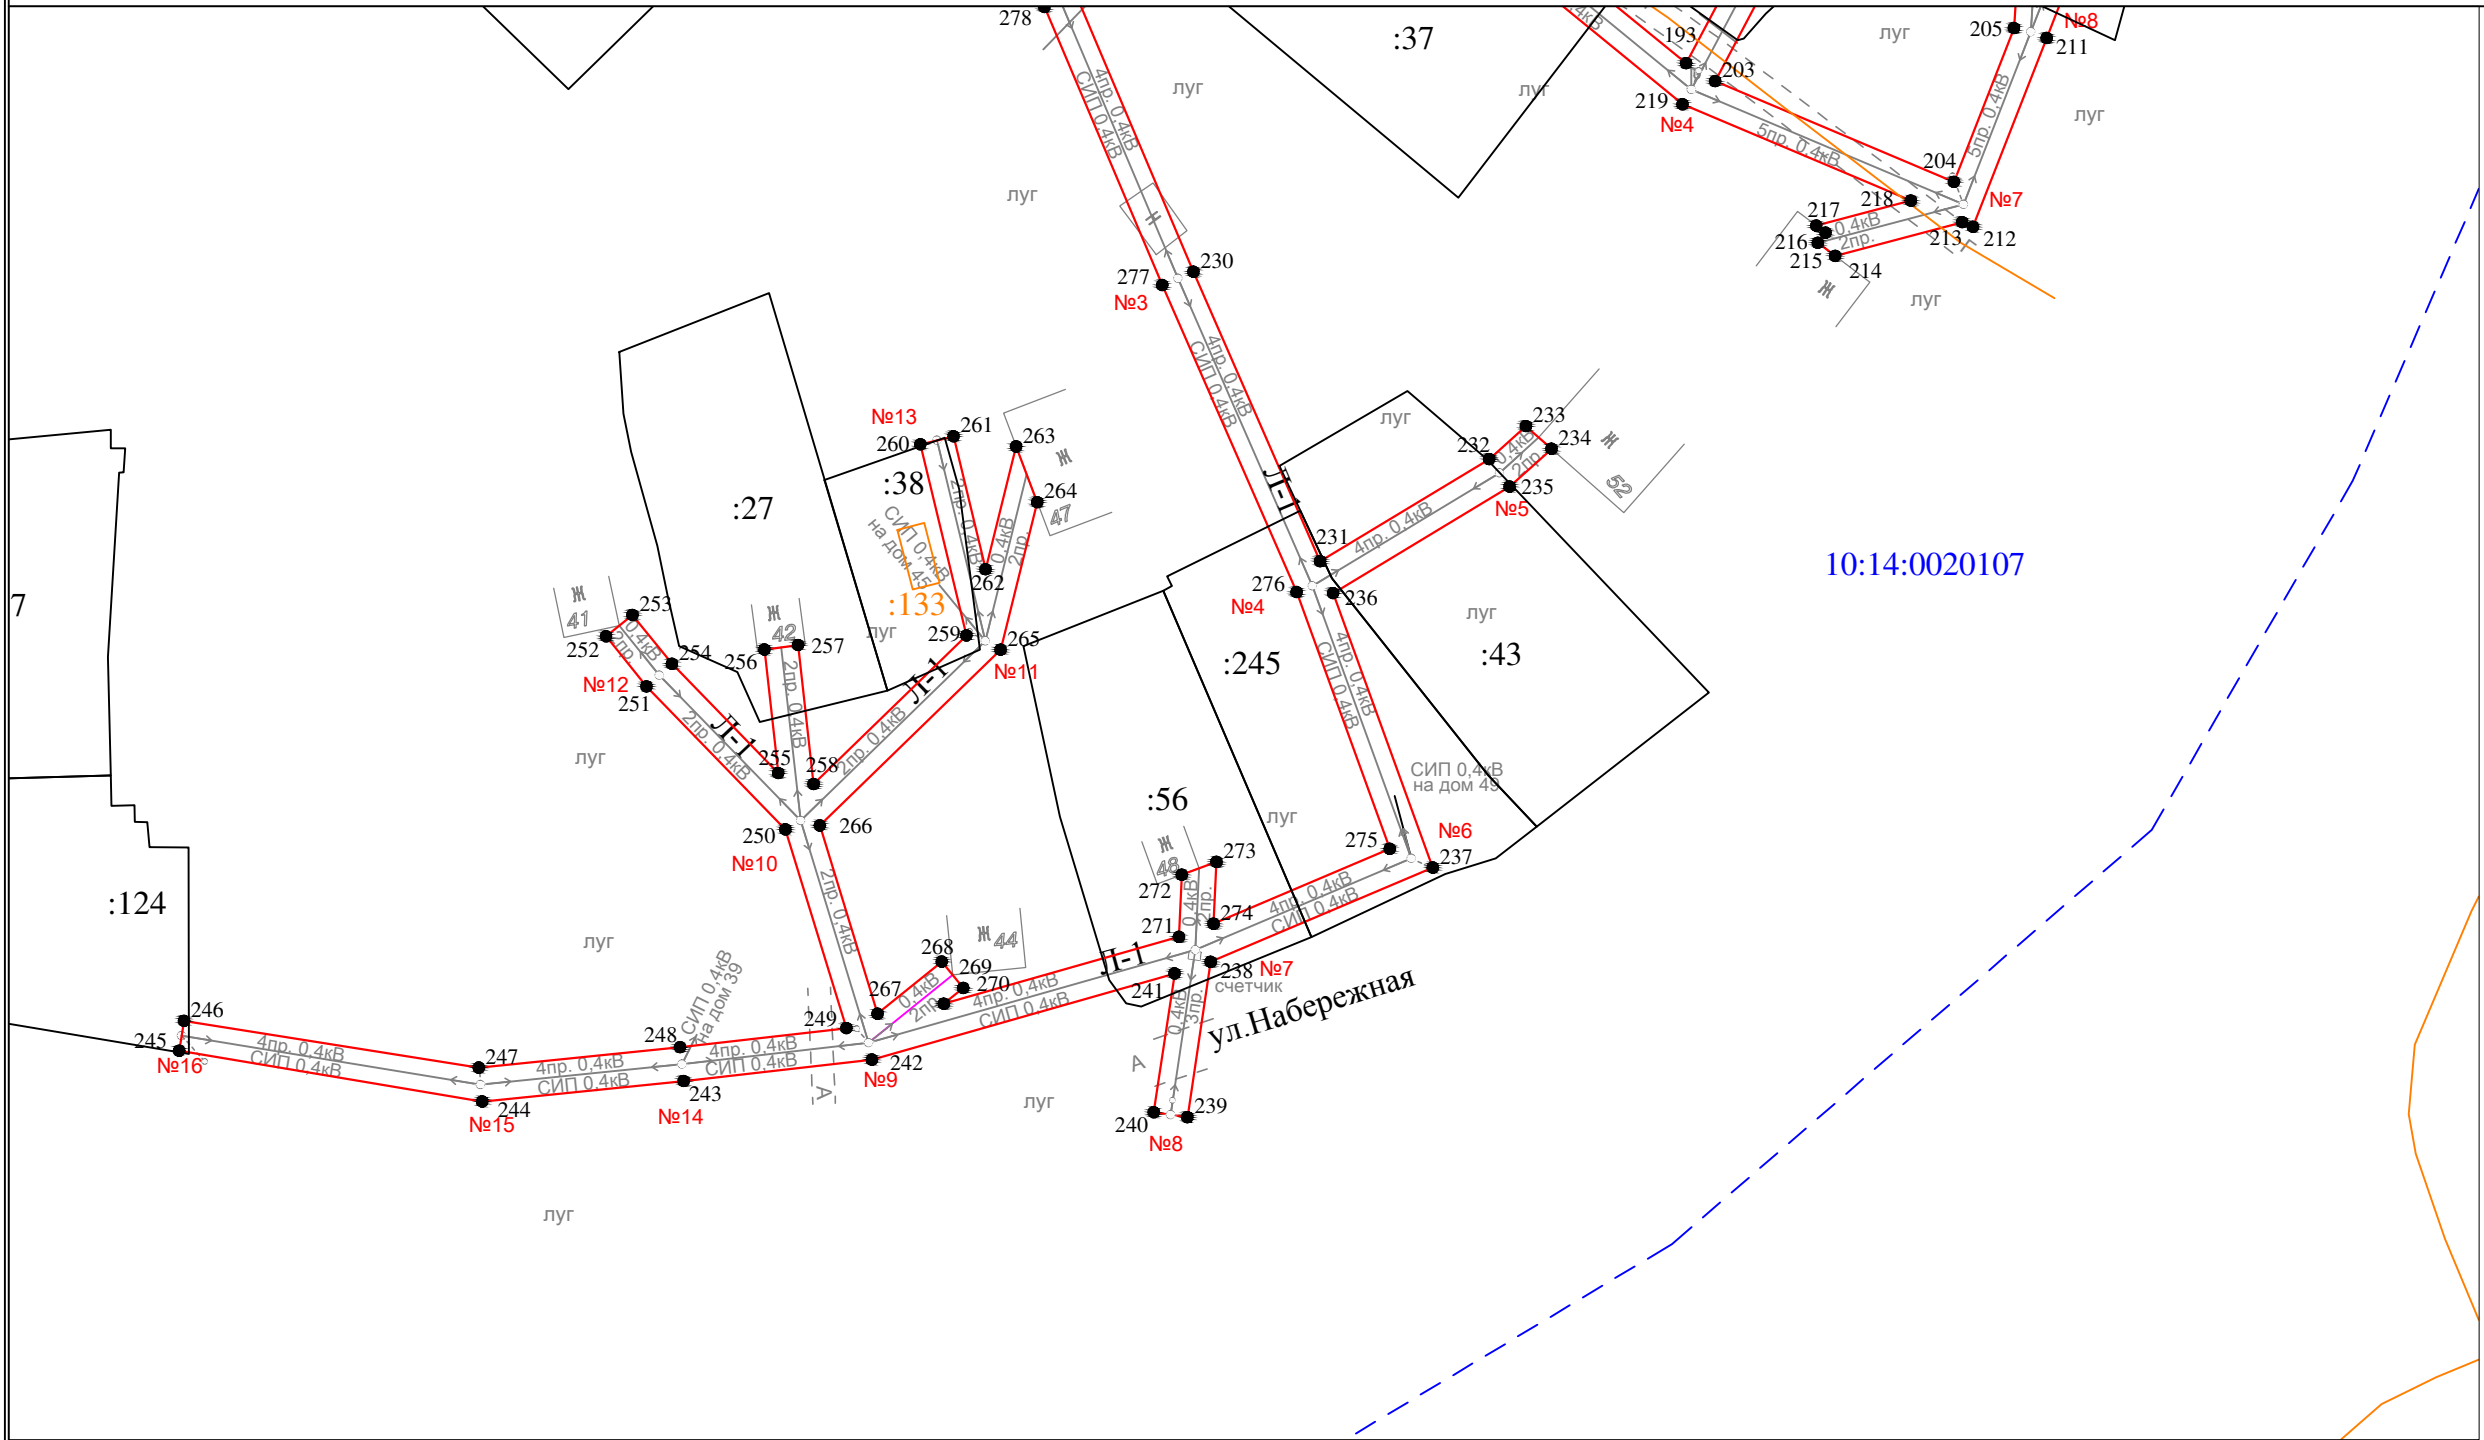

- Условные обозначения:
- - проектные границы публичного сервитута
 - 1 • - обозначение характерной точки границы
 - №1 - номер опоры
 - - - - - граница кадастрового квартала
 - - - - - границы земельного участка, данные ЕГРН
 - - - - - ОКС, данные ЕГРН
 - - - - - граница зоны с особыми условиями использования территории, данные ЕГРН
 - - - - - граница населенного пункта, данные ЕГРН, ГП
 - 10:14:0050117 - номер кадастрового квартала
 - :6 - обозначение земельного участка

Масштаб 1 : 1000


Лист 2

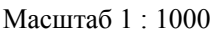

- Условные обозначения:
- - проектные границы публичного сервитута
- - обозначение характерной точки границы

Схема расположения публичного сервитута для размещения (эксплуатации) объекта электросетевого хозяйства
ВЛ-0,4 кВ от КТП № 435

Лист 3

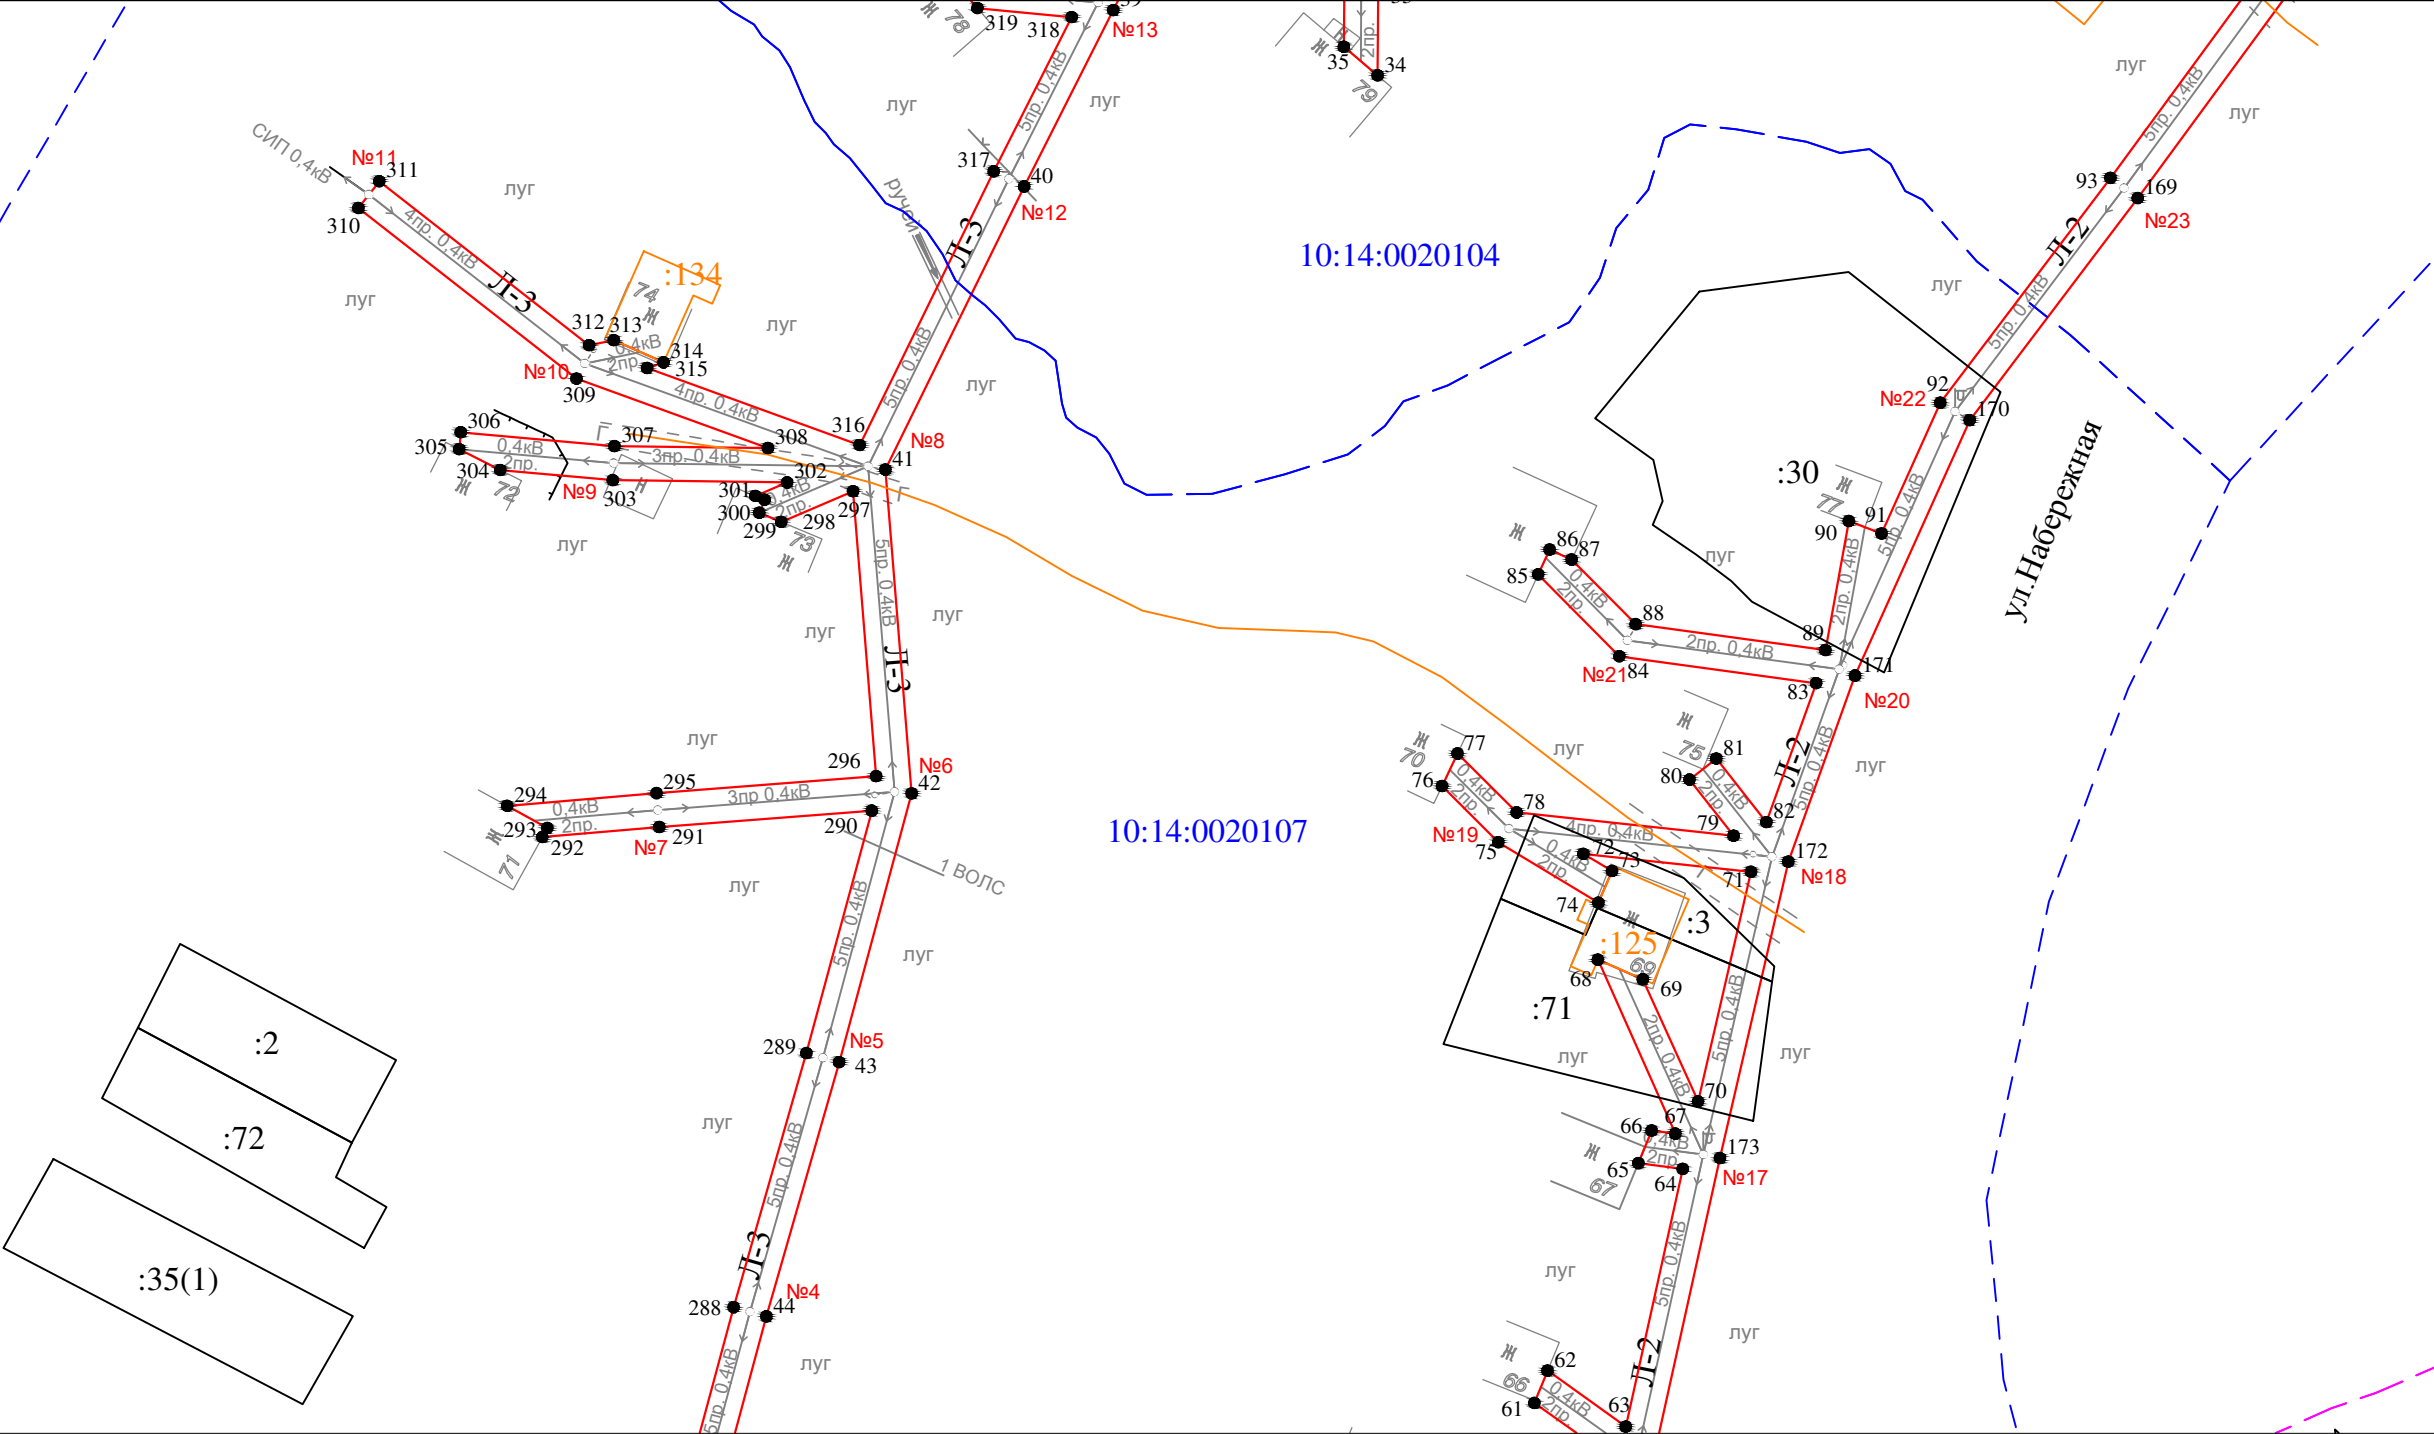


Масштаб 1 : 1000

- Условные обозначения:
- - проектные границы публичного сервитута
 - 1 • - обозначение характерной точки границы
 - №1 - номер опоры
 - - - - - граница кадастрового квартала
 - - - - - границы земельного участка, данные ЕГРН
 - - - - - ОКС, данные ЕГРН
 - - - - - граница зоны с особыми условиями использования территории, данные ЕГРН
 - - - - - граница населенного пункта, данные ЕГРН, ГП
 - 10:14:0050117 - номер кадастрового квартала
 - :6 - обозначение земельного участка

Схема расположения публичного сервитута для размещения (эксплуатации) объекта электросетевого хозяйства
ВЛ-0,4 кВ от КТП № 435

Лист 4


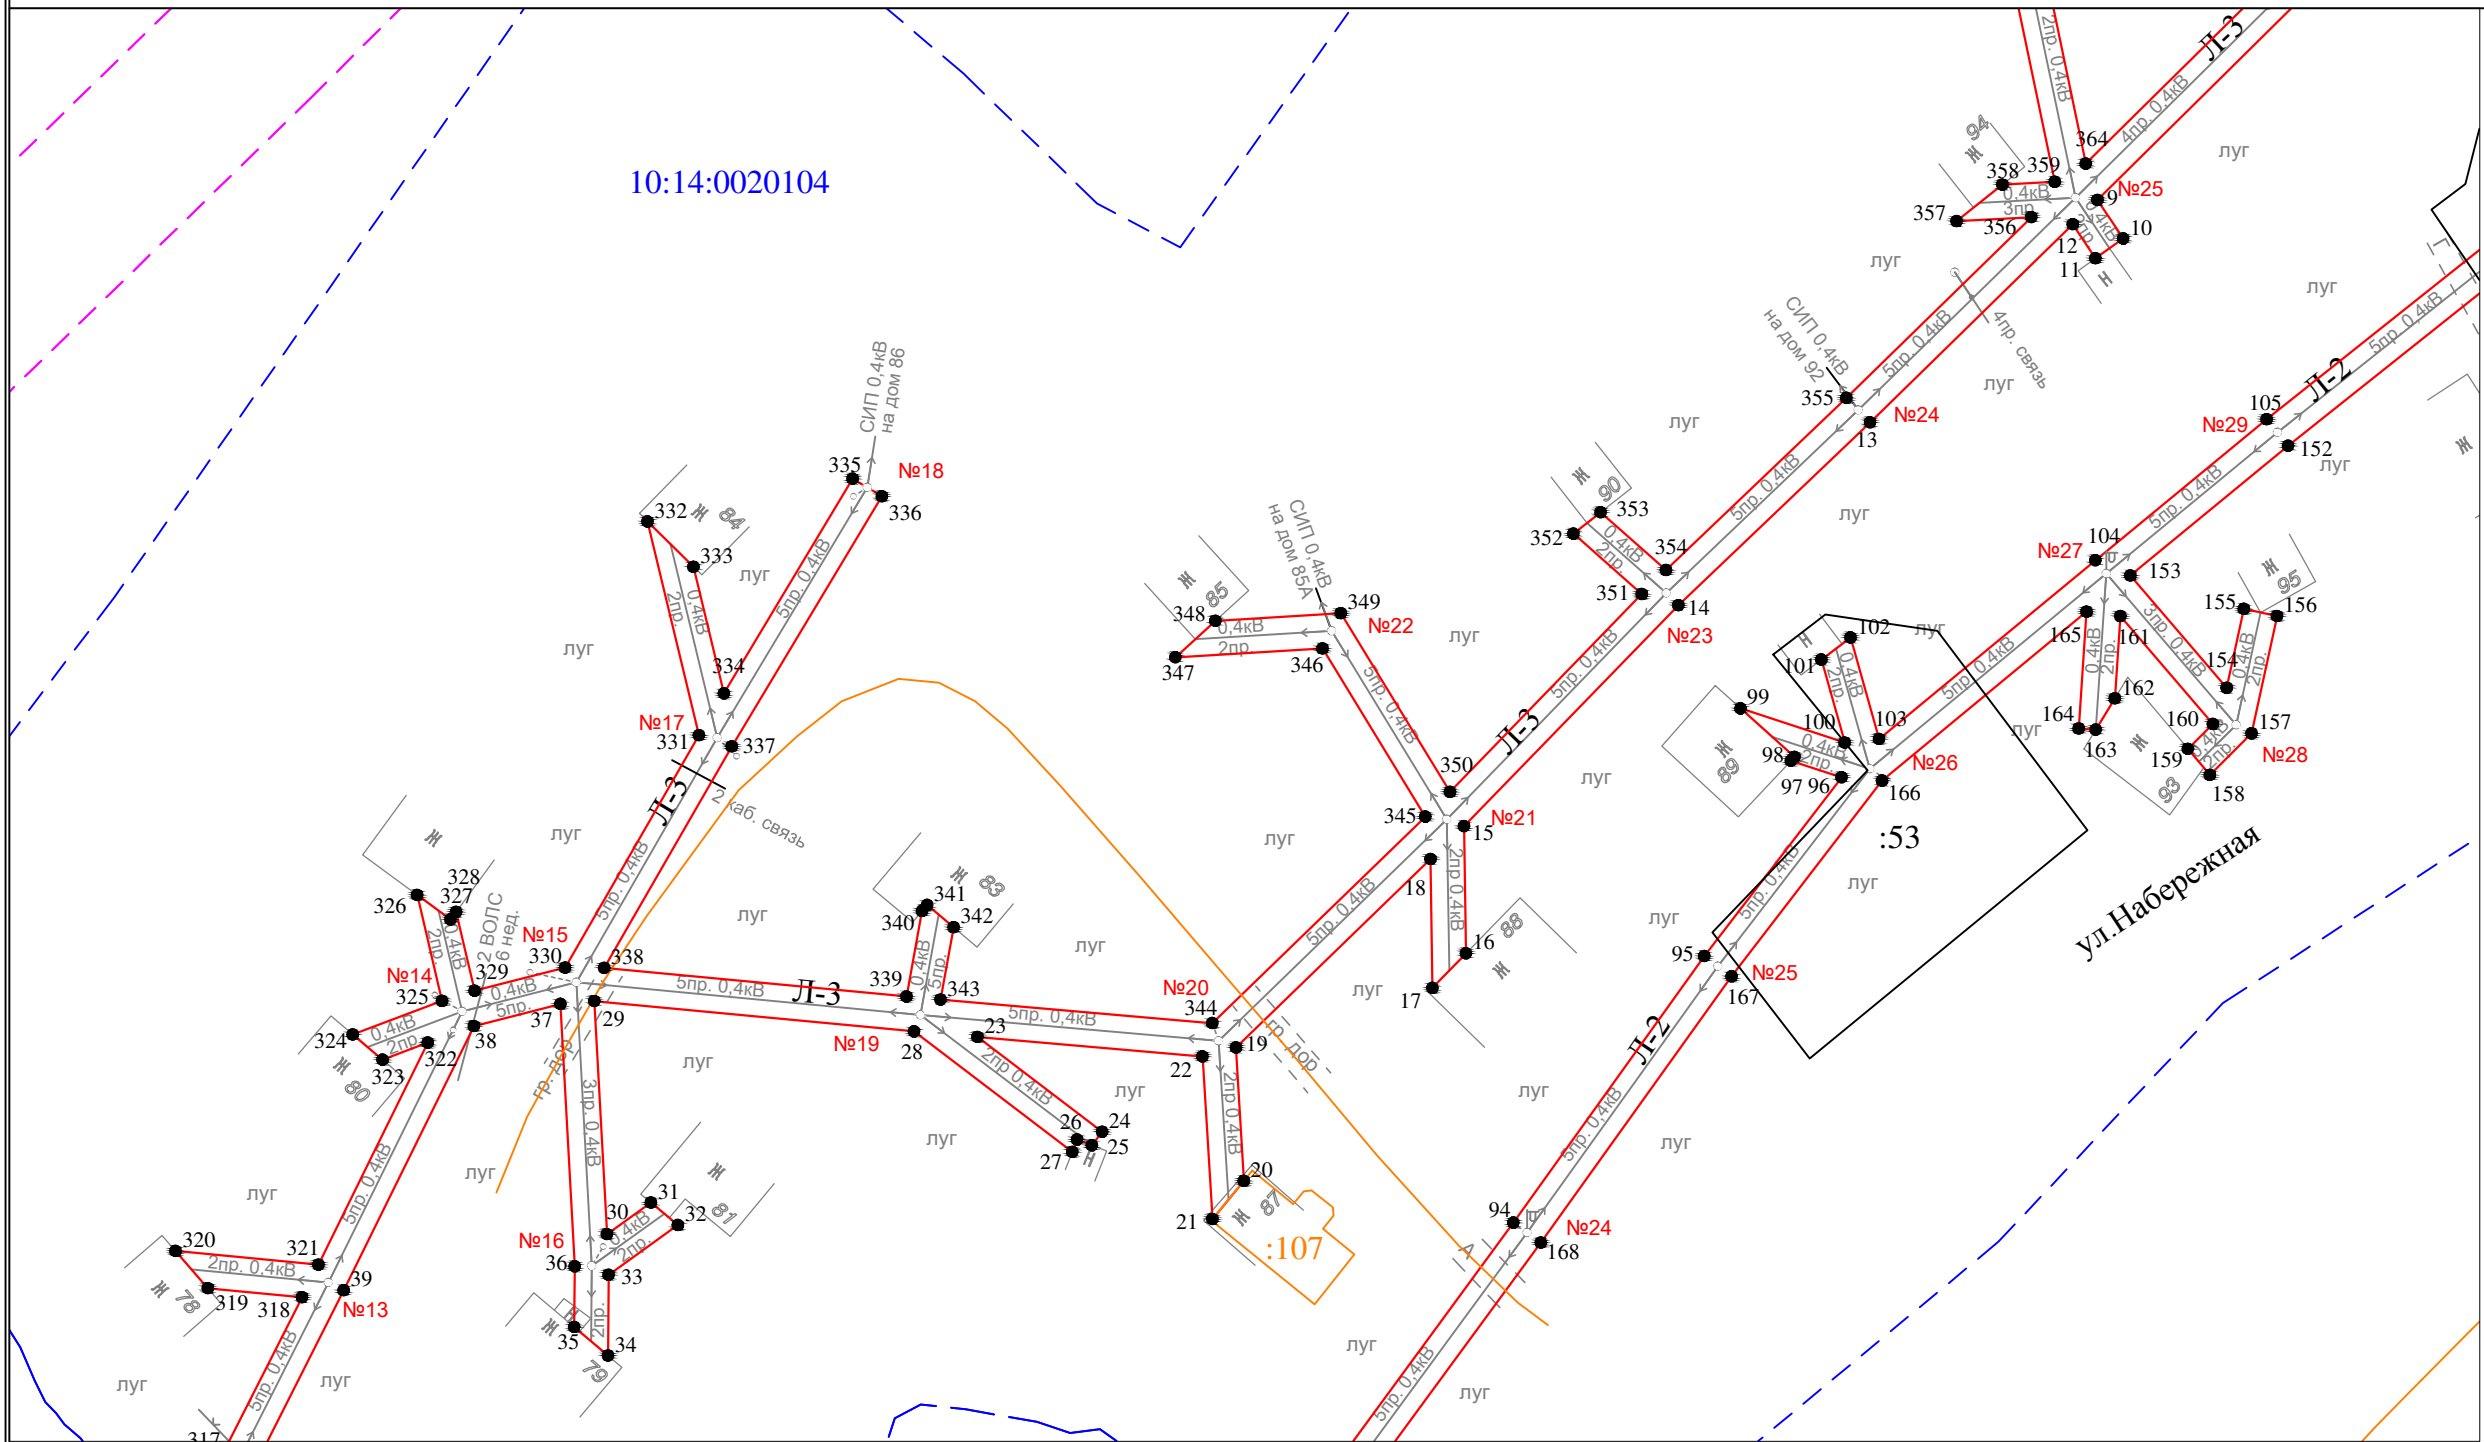


- Условные обозначения:
- проектные границы публичного сервитута
 - 1 • - обозначение характерной точки границы
 - №1 - номер опоры
 - граница кадастрового квартала
 - границы земельного участка, данные ЕГРН
 - ОКС, данные ЕГРН
 - граница зоны с особыми условиями использования территории, данные ЕГРН
 - граница населенного пункта, данные ЕГРН, ГП
 - 10:14:0050117 - номер кадастрового квартала
 - :6 - обозначение земельного участка

Масштаб 1 : 1000

Схема расположения публичного сервитута для размещения (эксплуатации) объекта электросетевого хозяйства
ВЛ-0,4 кВ от КТП № 435

Лист 5

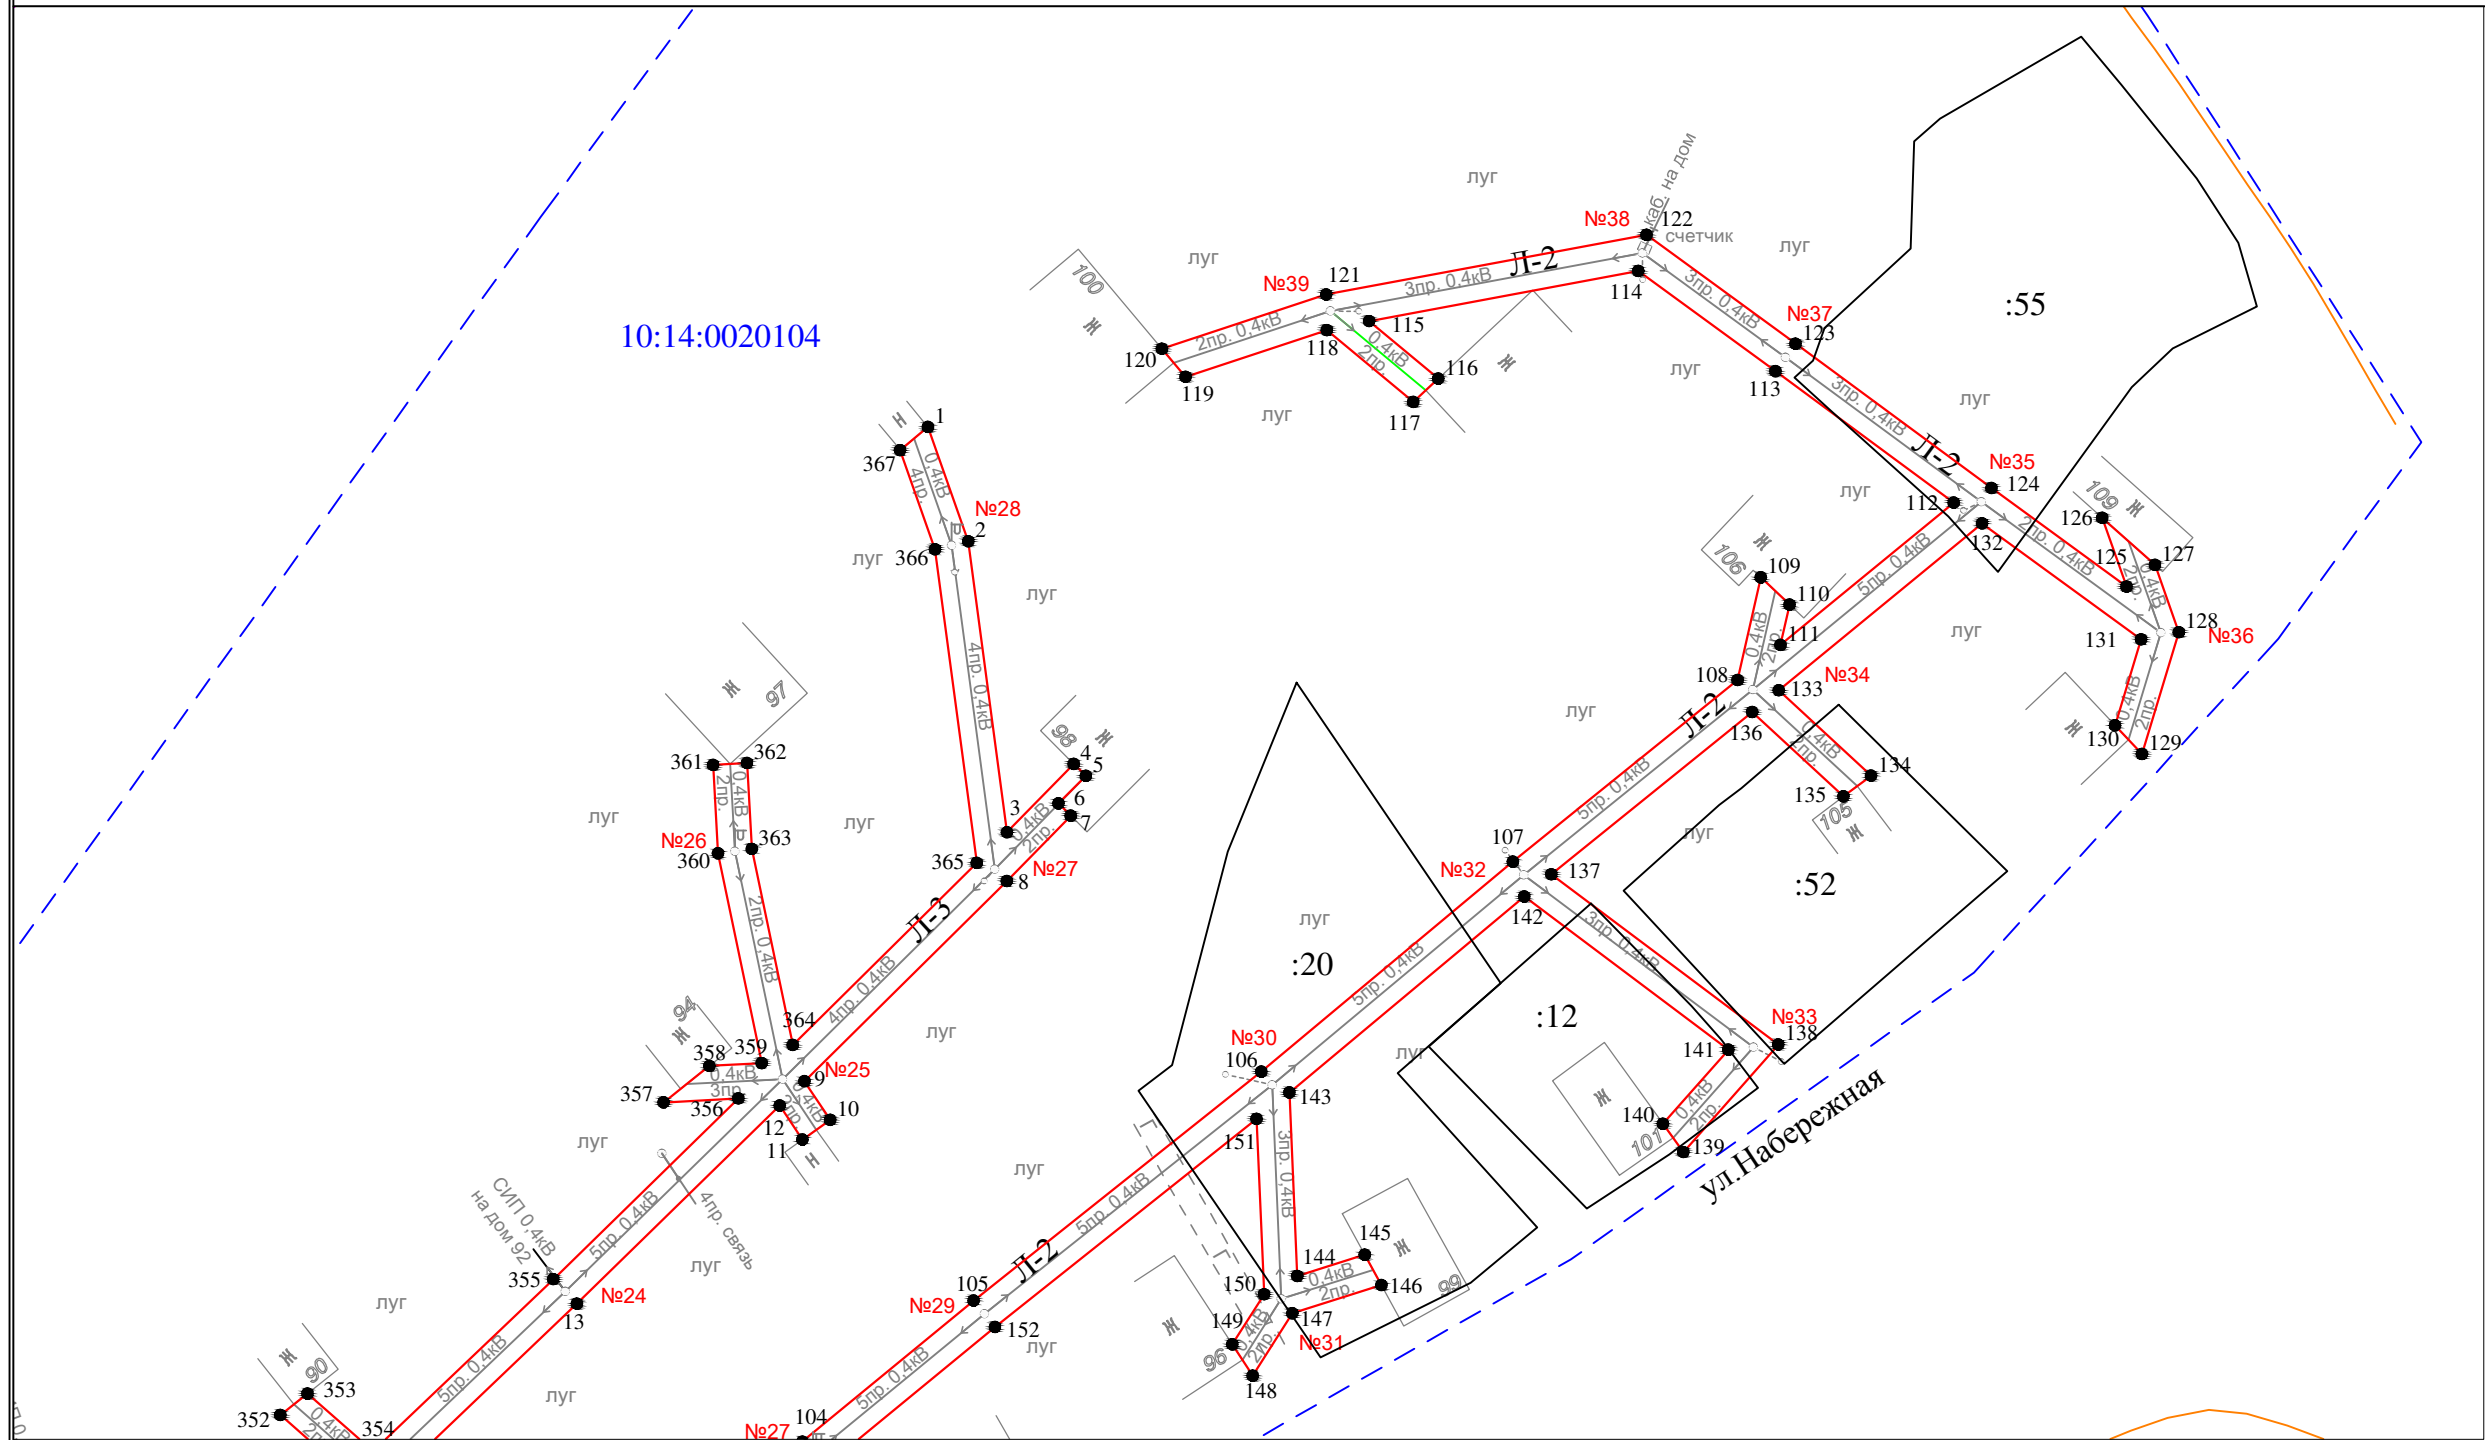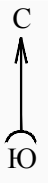

Масштаб 1 : 1000

- Условные обозначения:
- - проектные границы публичного сервитута
 - 1 • - обозначение характерной точки границы
 - №1 - номер опоры
 - - - - - граница кадастрового квартала
 - - - - - границы земельного участка, данные ЕГРН
 - - - - - ОКС, данные ЕГРН
 - - - - - граница зоны с особыми условиями использования территории, данные ЕГРН
 - - - - - граница населенного пункта, данные ЕГРН, ГП
 - 10:14:0050117 - номер кадастрового квартала
 - :6 - обозначение земельного участка

Раздел 2

Сведения о местоположении границ объекта

1. Система координат: МСК-10 зона 1

2. Сведения о характерных точках границ объекта

Обозначение характерных точек границ	Координаты, м		Метод определения координат характерной точки	Средняя квадратическая погрешность положения характерной точки (M_t), м	Описание обозначени я точки на местности (при наличии)
	X	Y			
1	2	3	4	5	6
1	276901.32	1419839.62	геодезический метод	0.2	-
2	276886.20	1419844.96	геодезический метод	0.2	-
3	276847.73	1419850.07	геодезический метод	0.2	-
4	276856.76	1419858.90	геодезический метод	0.2	-
5	276855.19	1419860.51	геодезический метод	0.2	-
6	276851.55	1419856.88	геодезический метод	0.2	-
7	276849.92	1419858.51	геодезический метод	0.2	-
8	276841.28	1419850.05	геодезический метод	0.2	-
9	276814.80	1419823.28	геодезический метод	0.2	-
10	276809.70	1419826.68	геодезический метод	0.2	-
11	276807.09	1419823.01	геодезический метод	0.2	-
12	276811.59	1419820.01	геодезический метод	0.2	-
13	276785.39	1419793.19	геодезический метод	0.2	-
14	276761.21	1419767.84	геодезический метод	0.2	-
15	276731.99	1419739.48	геодезический метод	0.2	-
16	276715.17	1419739.74	геодезический метод	0.2	-
17	276710.61	1419735.30	геодезический метод	0.2	-
18	276727.65	1419735.05	геодезический метод	0.2	-
19	276702.72	1419709.32	геодезический метод	0.2	-
20	276685.09	1419710.35	геодезический метод	0.2	-
21	276680.03	1419706.20	геодезический метод	0.2	-
22	276701.54	1419704.88	геодезический метод	0.2	-
23	276704.12	1419675.12	геодезический метод	0.2	-
24	276691.58	1419691.61	геодезический метод	0.2	-
25	276689.79	1419690.25	геодезический метод	0.2	-
26	276690.55	1419688.30	геодезический метод	0.2	-
27	276688.93	1419687.66	геодезический метод	0.2	-
28	276704.85	1419666.73	геодезический метод	0.2	-
29	276708.86	1419624.43	геодезический метод	0.2	-
30	276678.05	1419626.10	геодезический метод	0.2	-
31	276682.22	1419631.92	геодезический метод	0.2	-
32	276679.24	1419635.49	геодезический метод	0.2	-
33	276672.67	1419626.32	геодезический метод	0.2	-
34	276661.99	1419626.25	геодезический метод	0.2	-
35	276665.77	1419621.77	геодезический метод	0.2	-
36	276673.78	1419621.83	геодезический метод	0.2	-
37	276708.49	1419619.95	геодезический метод	0.2	-
38	276705.56	1419608.50	геодезический метод	0.2	-
39	276670.62	1419591.28	геодезический метод	0.2	-
40	276647.30	1419579.49	геодезический метод	0.2	-
41	276609.86	1419561.14	геодезический метод	0.2	-
42	276567.04	1419564.61	геодезический метод	0.2	-
43	276531.49	1419555.02	геодезический метод	0.2	-
44	276497.88	1419545.39	геодезический метод	0.2	-
45	276473.00	1419538.70	геодезический метод	0.2	-
46	276433.01	1419527.15	геодезический метод	0.2	-
47	276435.94	1419562.92	геодезический метод	0.2	-
48	276440.74	1419564.03	геодезический метод	0.2	-
49	276440.35	1419564.65	геодезический метод	0.2	-
50	276444.27	1419567.15	геодезический метод	0.2	-
51	276443.77	1419569.35	геодезический метод	0.2	-
52	276436.25	1419567.61	геодезический метод	0.2	-

Раздел 2

Сведения о местоположении границ объекта

1. Система координат: МСК-10 зона 1

2. Сведения о характерных точках границ объекта

53	276437.49	1419589.63	геодезический метод	0.2	-
54	276440.40	1419619.38	геодезический метод	0.2	-
55	276442.60	1419646.98	геодезический метод	0.2	-
56	276470.45	1419629.13	геодезический метод	0.2	-
57	276471.06	1419629.38	геодезический метод	0.2	-
58	276468.40	1419635.79	геодезический метод	0.2	-
59	276446.27	1419649.97	геодезический метод	0.2	-
60	276478.56	1419657.97	геодезический метод	0.2	-
61	276486.43	1419646.98	геодезический метод	0.2	-
62	276490.71	1419648.73	геодезический метод	0.2	-
63	276483.31	1419659.06	геодезический метод	0.2	-
64	276517.39	1419666.61	геодезический метод	0.2	-
65	276518.14	1419660.74	геодезический метод	0.2	-
66	276522.46	1419662.50	геодезический метод	0.2	-
67	276522.05	1419665.63	геодезический метод	0.2	-
68	276545.05	1419655.39	геодезический метод	0.2	-
69	276542.45	1419661.33	геодезический метод	0.2	-
70	276526.30	1419668.64	геодезический метод	0.2	-
71	276556.68	1419675.65	геодезический метод	0.2	-
72	276559.05	1419653.47	геодезический метод	0.2	-
73	276556.78	1419657.26	геодезический метод	0.2	-
74	276552.59	1419655.45	геодезический метод	0.2	-
75	276560.58	1419642.22	геодезический метод	0.2	-
76	276568.01	1419634.78	геодезический метод	0.2	-
77	276572.32	1419636.82	геодезический метод	0.2	-
78	276564.52	1419644.64	геодезический метод	0.2	-
79	276561.45	1419673.34	геодезический метод	0.2	-
80	276568.87	1419667.51	геодезический метод	0.2	-
81	276571.65	1419671.04	геодезический метод	0.2	-
82	276563.24	1419677.67	геодезический метод	0.2	-
83	276581.61	1419684.26	геодезический метод	0.2	-
84	276585.17	1419658.23	геодезический метод	0.2	-
85	276596.01	1419647.49	геодезический метод	0.2	-
86	276599.29	1419649.01	геодезический метод	0.2	-
87	276597.96	1419651.91	геодезический метод	0.2	-
88	276589.41	1419660.38	геодезический метод	0.2	-
89	276585.99	1419685.48	геодезический метод	0.2	-
90	276603.05	1419688.58	геодезический метод	0.2	-
91	276601.41	1419692.91	геодезический метод	0.2	-
92	276618.71	1419700.68	геодезический метод	0.2	-
93	276648.44	1419723.19	геодезический метод	0.2	-
94	276679.57	1419746.01	геодезический метод	0.2	-
95	276714.81	1419771.26	геодезический метод	0.2	-
96	276738.45	1419789.43	геодезический метод	0.2	-
97	276740.65	1419782.72	геодезический метод	0.2	-
98	276741.16	1419783.20	геодезический метод	0.2	-
99	276747.56	1419776.06	геодезический метод	0.2	-
100	276743.05	1419789.84	геодезический метод	0.2	-
101	276754.02	1419786.76	геодезический метод	0.2	-
102	276756.94	1419790.61	геодезический метод	0.2	-
103	276743.53	1419794.38	геодезический метод	0.2	-
104	276767.15	1419823.00	геодезический метод	0.2	-
105	276785.80	1419845.66	геодезический метод	0.2	-
106	276816.08	1419883.72	геодезический метод	0.2	-
107	276843.84	1419917.00	геодезический метод	0.2	-
108	276867.86	1419946.72	геодезический метод	0.2	-
109	276881.44	1419949.79	геодезический метод	0.2	-
110	276877.83	1419953.59	геодезический метод	0.2	-
111	276872.50	1419952.39	геодезический метод	0.2	-
112	276891.32	1419975.31	геодезический метод	0.2	-
113	276908.70	1419951.73	геодезический метод	0.2	-

Раздел 2

Сведения о местоположении границ объекта

1. Система координат: МСК-10 зона 1

2. Сведения о характерных точках границ объекта

114	276921.95	1419933.58	геодезический метод	0.2	-
115	276915.33	1419897.98	геодезический метод	0.2	-
116	276907.72	1419907.12	геодезический метод	0.2	-
117	276904.63	1419903.81	геодезический метод	0.2	-
118	276914.13	1419892.38	геодезический метод	0.2	-
119	276907.96	1419873.70	геодезический метод	0.2	-
120	276911.67	1419870.57	геодезический метод	0.2	-
121	276918.84	1419892.30	геодезический метод	0.2	-
122	276926.73	1419934.67	геодезический метод	0.2	-
123	276912.33	1419954.39	геодезический метод	0.2	-
124	276893.24	1419980.30	геодезический метод	0.2	-
125	276880.22	1419998.17	геодезический метод	0.2	-
126	276889.30	1419994.95	геодезический метод	0.2	-
127	276883.08	1420001.93	геодезический метод	0.2	-
128	276874.18	1420005.09	геодезический метод	0.2	-
129	276858.08	1420000.21	геодезический метод	0.2	-
130	276861.86	1419996.65	геодезический метод	0.2	-
131	276873.24	1420000.10	геодезический метод	0.2	-
132	276888.57	1419979.06	геодезический метод	0.2	-
133	276866.50	1419952.17	геодезический метод	0.2	-
134	276855.22	1419964.38	геодезический метод	0.2	-
135	276852.48	1419960.72	геодезический метод	0.2	-
136	276863.63	1419948.65	геодезический метод	0.2	-
137	276842.17	1419922.09	геодезический метод	0.2	-
138	276819.66	1419952.10	геодезический метод	0.2	-
139	276805.44	1419939.54	геодезический метод	0.2	-
140	276809.18	1419936.84	геодезический метод	0.2	-
141	276818.99	1419945.50	геодезический метод	0.2	-
142	276839.23	1419918.50	геодезический метод	0.2	-
143	276813.32	1419887.43	геодезический метод	0.2	-
144	276789.05	1419888.48	геодезический метод	0.2	-
145	276791.87	1419897.40	геодезический метод	0.2	-
146	276787.84	1419899.60	геодезический метод	0.2	-
147	276784.12	1419887.82	геодезический метод	0.2	-
148	276775.87	1419882.58	геодезический метод	0.2	-
149	276780.01	1419879.88	геодезический метод	0.2	-
150	276786.63	1419884.08	геодезический метод	0.2	-
151	276809.82	1419883.08	геодезический метод	0.2	-
152	276782.30	1419848.49	геодезический метод	0.2	-
153	276765.14	1419827.64	геодезический метод	0.2	-
154	276750.29	1419840.37	геодезический метод	0.2	-
155	276760.73	1419842.63	геодезический метод	0.2	-
156	276759.78	1419847.03	геодезический метод	0.2	-
157	276744.27	1419843.67	геодезический метод	0.2	-
158	276738.77	1419838.15	геодезический метод	0.2	-
159	276742.22	1419835.24	геодезический метод	0.2	-
160	276745.51	1419838.55	геодезический метод	0.2	-
161	276759.77	1419826.31	геодезический метод	0.2	-
162	276748.89	1419825.58	геодезический метод	0.2	-
163	276744.76	1419823.05	геодезический метод	0.2	-
164	276744.91	1419820.80	геодезический метод	0.2	-
165	276760.36	1419821.84	геодезический метод	0.2	-
166	276738.02	1419794.78	геодезический метод	0.2	-
167	276712.13	1419774.88	геодезический метод	0.2	-
168	276676.93	1419749.65	геодезический метод	0.2	-
169	276645.75	1419726.80	геодезический метод	0.2	-
170	276616.40	1419704.57	геодезический метод	0.2	-
171	276582.62	1419689.40	геодезический метод	0.2	-
172	276558.02	1419680.57	геодезический метод	0.2	-
173	276518.81	1419671.54	геодезический метод	0.2	-
174	276478.99	1419662.72	геодезический метод	0.2	-

Раздел 2

Сведения о местоположении границ объекта

1. Система координат: МСК-10 зона 1

2. Сведения о характерных точках границ объекта

175	276438.54	1419652.69	геодезический метод	0.2	-
176	276435.99	1419620.73	геодезический метод	0.2	-
177	276430.17	1419616.09	геодезический метод	0.2	-
178	276431.18	1419614.02	геодезический метод	0.2	-
179	276433.16	1419614.98	геодезический метод	0.2	-
180	276433.95	1419613.35	геодезический метод	0.2	-
181	276435.40	1419614.51	геодезический метод	0.2	-
182	276433.33	1419593.30	геодезический метод	0.2	-
183	276414.41	1419602.94	геодезический метод	0.2	-
184	276417.43	1419597.78	геодезический метод	0.2	-
185	276416.13	1419597.02	геодезический метод	0.2	-
186	276432.92	1419588.46	геодезический метод	0.2	-
187	276431.59	1419564.90	геодезический метод	0.2	-
188	276428.32	1419525.08	геодезический метод	0.2	-
189	276404.04	1419509.48	геодезический метод	0.2	-
190	276397.21	1419504.42	геодезический метод	0.2	-
191	276380.15	1419535.05	геодезический метод	0.2	-
192	276364.00	1419563.60	геодезический метод	0.2	-
193	276341.66	1419590.85	геодезический метод	0.2	-
194	276362.23	1419601.73	геодезический метод	0.2	-
195	276363.47	1419579.69	геодезический метод	0.2	-
196	276367.79	1419583.06	геодезический метод	0.2	-
197	276366.61	1419604.07	геодезический метод	0.2	-
198	276383.39	1419613.30	геодезический метод	0.2	-
199	276385.97	1419596.47	геодезический метод	0.2	-
200	276390.42	1419597.16	геодезический метод	0.2	-
201	276386.86	1419620.34	геодезический метод	0.2	-
202	276363.21	1419607.34	геодезический метод	0.2	-
203	276339.29	1419594.69	геодезический метод	0.2	-
204	276325.98	1419626.28	геодезический метод	0.2	-
205	276346.30	1419634.22	геодезический метод	0.2	-
206	276365.14	1419635.38	геодезический метод	0.2	-
207	276362.66	1419639.73	геодезический метод	0.2	-
208	276359.87	1419639.56	геодезический метод	0.2	-
209	276385.06	1419649.48	геодезический метод	0.2	-
210	276383.42	1419653.67	геодезический метод	0.2	-
211	276344.99	1419638.54	геодезический метод	0.2	-
212	276320.04	1419628.80	геодезический метод	0.2	-
213	276320.64	1419627.37	геодезический метод	0.2	-
214	276316.19	1419610.56	геодезический метод	0.2	-
215	276317.92	1419608.28	геодезический метод	0.2	-
216	276319.26	1419609.30	геодезический метод	0.2	-
217	276320.19	1419608.07	геодезический метод	0.2	-
218	276323.50	1419620.59	геодезический метод	0.2	-
219	276336.23	1419590.37	геодезический метод	0.2	-
220	276360.28	1419561.05	геодезический метод	0.2	-
221	276375.88	1419533.46	геодезический метод	0.2	-
222	276374.91	1419522.84	геодезический метод	0.2	-
223	276378.97	1419517.85	геодезический метод	0.2	-
224	276379.76	1419526.50	геодезический метод	0.2	-
225	276394.50	1419500.04	геодезический метод	0.2	-
226	276394.55	1419493.57	геодезический метод	0.2	-
227	276393.03	1419492.73	геодезический метод	0.2	-
228	276391.02	1419492.70	геодезический метод	0.2	-
229	276350.88	1419510.09	геодезический метод	0.2	-
230	276314.10	1419525.68	геодезический метод	0.2	-
231	276275.82	1419542.44	геодезический метод	0.2	-
232	276289.32	1419564.81	геодезический метод	0.2	-
233	276293.69	1419569.66	геодезический метод	0.2	-
234	276290.69	1419573.05	геодезический метод	0.2	-
235	276285.69	1419567.50	геодезический метод	0.2	-

Раздел 2

Сведения о местоположении границ объекта

1. Система координат: МСК-10 зона 1

2. Сведения о характерных точках границ объекта

236	276271.60	1419544.16	геодезический метод	0.2	-
237	276235.32	1419557.34	геодезический метод	0.2	-
238	276222.86	1419527.97	геодезический метод	0.2	-
239	276202.31	1419524.88	геодезический метод	0.2	-
240	276202.97	1419520.43	геодезический метод	0.2	-
241	276221.32	1419523.18	геодезический метод	0.2	-
242	276209.93	1419483.15	геодезический метод	0.2	-
243	276207.10	1419458.25	геодезический метод	0.2	-
244	276204.39	1419431.59	геодезический метод	0.2	-
245	276211.11	1419391.51	геодезический метод	0.2	-
246	276215.06	1419392.15	геодезический метод	0.2	-
247	276208.87	1419431.14	геодезический метод	0.2	-
248	276211.57	1419457.77	геодезический метод	0.2	-
249	276214.08	1419479.77	геодезический метод	0.2	-
250	276240.36	1419471.71	геодезический метод	0.2	-
251	276259.27	1419453.32	геодезический метод	0.2	-
252	276265.89	1419447.97	геодезический метод	0.2	-
253	276268.72	1419451.47	геодезический метод	0.2	-
254	276262.25	1419456.69	геодезический метод	0.2	-
255	276247.81	1419470.74	геодезический метод	0.2	-
256	276264.15	1419468.92	геодезический метод	0.2	-
257	276264.74	1419473.38	геодезический метод	0.2	-
258	276246.36	1419475.43	геодезический метод	0.2	-
259	276266.01	1419495.65	геодезический метод	0.2	-
260	276291.28	1419489.56	геодезический метод	0.2	-
261	276292.33	1419493.94	геодезический метод	0.2	-
262	276274.75	1419498.17	геодезический метод	0.2	-
263	276291.00	1419502.22	геодезический метод	0.2	-
264	276283.62	1419505.02	геодезический метод	0.2	-
265	276264.13	1419500.16	геодезический метод	0.2	-
266	276240.88	1419476.26	геодезический метод	0.2	-
267	276216.00	1419483.89	геодезический метод	0.2	-
268	276222.89	1419492.39	геодезический метод	0.2	-
269	276219.40	1419495.23	геодезический метод	0.2	-
270	276217.32	1419492.66	геодезический метод	0.2	-
271	276226.16	1419523.76	геодезический метод	0.2	-
272	276234.38	1419524.14	геодезический метод	0.2	-
273	276236.07	1419528.73	геодезический метод	0.2	-
274	276227.90	1419528.34	геодезический метод	0.2	-
275	276237.79	1419551.65	геодезический метод	0.2	-
276	276271.73	1419539.32	геодезический метод	0.2	-
277	276312.32	1419521.55	геодезический метод	0.2	-
278	276349.10	1419505.96	геодезический метод	0.2	-
279	276389.88	1419488.29	геодезический метод	0.2	-
280	276390.57	1419488.69	геодезический метод	0.2	-
281	276394.19	1419488.75	геодезический метод	0.2	-
282	276395.11	1419486.98	геодезический метод	0.2	-
283	276400.40	1419491.01	геодезический метод	0.2	-
284	276399.99	1419491.48	геодезический метод	0.2	-
285	276401.23	1419492.58	геодезический метод	0.2	-
286	276433.85	1419522.71	геодезический метод	0.2	-
287	276474.21	1419534.36	геодезический метод	0.2	-
288	276499.09	1419541.06	геодезический метод	0.2	-
289	276532.69	1419550.68	геодезический метод	0.2	-
290	276564.76	1419559.33	геодезический метод	0.2	-
291	276562.59	1419531.23	геодезический метод	0.2	-
292	276561.27	1419515.75	геодезический метод	0.2	-
293	276562.47	1419516.41	геодезический метод	0.2	-
294	276565.40	1419511.11	геодезический метод	0.2	-
295	276567.07	1419530.86	геодезический метод	0.2	-
296	276569.32	1419559.91	геодезический метод	0.2	-

Раздел 2

Сведения о местоположении границ объекта

1. Система координат: МСК-10 зона 1

2. Сведения о характерных точках границ объекта

297	276607.00	1419556.86	геодезический метод	0.2	-
298	276602.95	1419547.35	геодезический метод	0.2	-
299	276604.16	1419544.45	геодезический метод	0.2	-
300	276605.88	1419545.16	геодезический метод	0.2	-
301	276606.38	1419543.93	геодезический метод	0.2	-
302	276608.17	1419548.14	геодезический метод	0.2	-
303	276608.46	1419525.07	геодезический метод	0.2	-
304	276609.81	1419510.19	геодезический метод	0.2	-
305	276612.56	1419504.76	геодезический метод	0.2	-
306	276614.80	1419504.96	геодезический метод	0.2	-
307	276612.96	1419525.30	геодезический метод	0.2	-
308	276612.71	1419545.60	геодезический метод	0.2	-
309	276621.90	1419520.27	геодезический метод	0.2	-
310	276644.44	1419491.42	геодезический метод	0.2	-
311	276647.99	1419494.19	геодезический метод	0.2	-
312	276626.31	1419521.94	геодезический метод	0.2	-
313	276626.97	1419525.20	геодезический метод	0.2	-
314	276624.04	1419531.79	геодезический метод	0.2	-
315	276623.30	1419529.62	геодезический метод	0.2	-
316	276613.10	1419557.72	геодезический метод	0.2	-
317	276649.30	1419575.46	геодезический метод	0.2	-
318	276669.70	1419585.77	геодезический метод	0.2	-
319	276670.89	1419573.31	геодезический метод	0.2	-
320	276675.82	1419569.04	геодезический метод	0.2	-
321	276674.01	1419587.94	геодезический метод	0.2	-
322	276703.37	1419602.40	геодезический метод	0.2	-
323	276701.11	1419596.42	геодезический метод	0.2	-
324	276704.44	1419592.48	геодезический метод	0.2	-
325	276708.89	1419604.29	геодезический метод	0.2	-
326	276722.89	1419601.00	геодезический метод	0.2	-
327	276719.65	1419605.41	геодезический метод	0.2	-
328	276720.66	1419606.15	геодезический метод	0.2	-
329	276710.23	1419608.60	геодезический метод	0.2	-
330	276713.29	1419620.57	геодезический метод	0.2	-
331	276744.02	1419638.28	геодезический метод	0.2	-
332	276772.28	1419631.48	геодезический метод	0.2	-
333	276766.29	1419637.55	геодезический метод	0.2	-
334	276749.55	1419641.58	геодезический метод	0.2	-
335	276777.94	1419658.61	геодезический метод	0.2	-
336	276775.62	1419662.47	геодезический метод	0.2	-
337	276742.54	1419642.62	геодезический метод	0.2	-
338	276713.25	1419625.74	геодезический метод	0.2	-
339	276709.47	1419665.73	геодезический метод	0.2	-
340	276720.78	1419667.79	геодезический метод	0.2	-
341	276721.57	1419668.46	геодезический метод	0.2	-
342	276718.62	1419671.97	геодезический метод	0.2	-
343	276709.06	1419670.23	геодезический метод	0.2	-
344	276705.95	1419706.18	геодезический метод	0.2	-
345	276733.25	1419734.36	геодезический метод	0.2	-
346	276755.49	1419720.76	геодезический метод	0.2	-
347	276754.32	1419701.30	геодезический метод	0.2	-
348	276759.15	1419706.59	геодезический метод	0.2	-
349	276760.15	1419723.19	геодезический метод	0.2	-
350	276736.53	1419737.63	геодезический метод	0.2	-
351	276762.68	1419763.00	геодезический метод	0.2	-
352	276770.67	1419753.95	геодезический метод	0.2	-
353	276773.50	1419757.55	геодезический метод	0.2	-
354	276765.86	1419766.20	геодезический метод	0.2	-
355	276788.63	1419790.06	геодезический метод	0.2	-
356	276812.53	1419814.53	геодезический метод	0.2	-
357	276812.01	1419804.64	геодезический метод	0.2	-

Раздел 2

Сведения о местоположении границ объекта

1. Система координат: МСК-10 зона 1

2. Сведения о характерных точках границ объекта

358	276816.83	1419810.70	геодезический метод	0.2	-
359	276817.20	1419817.63	геодезический метод	0.2	-
360	276844.94	1419811.85	геодезический метод	0.2	-
361	276856.63	1419811.19	геодезический метод	0.2	-
362	276856.88	1419815.68	геодезический метод	0.2	-
363	276845.53	1419816.32	геодезический метод	0.2	-
364	276819.60	1419821.73	геодезический метод	0.2	-
365	276843.67	1419846.07	геодезический метод	0.2	-
366	276885.14	1419840.56	геодезический метод	0.2	-
367	276898.26	1419835.93	геодезический метод	0.2	-
1	276901.32	1419839.62	геодезический метод	0.2	-
368	276414.10	1419510.59	геодезический метод	0.2	-
369	276406.60	1419505.77	геодезический метод	0.2	-
370	276398.50	1419499.78	геодезический метод	0.2	-
371	276398.53	1419496.22	геодезический метод	0.2	-
368	276414.10	1419510.59	геодезический метод	0.2	-

3. Сведения о характерных точках части (частей) границы объекта

Обозначение характерных точек границ	Координаты, м		Метод определения координат характерной точки	Средняя квадратическая погрешность положения характерной точки (M _t), м	Описание обозначени я точки на местности (при наличии)
	X	Y			
1	2	3	4	5	6
Часть N 1					
-	-	-	-	-	-
-	-	-	-	-	-
Часть N 2					
-	-	-	-	-	-
-	-	-	-	-	-
Часть N					
-	-	-	-	-	-
-	-	-	-	-	-