


Схема расположения публичного сервитута для размещения (эксплуатации) объекта электросетевого хозяйства
ВЛ-0,4 кВ от КТП № 456



Условные обозначения:

— - проектные границы публичного сервитута

Схема расположения публичного сервитута для размещения (эксплуатации) объекта электросетевого хозяйства
ВЛ-0,4 кВ от КТП № 456

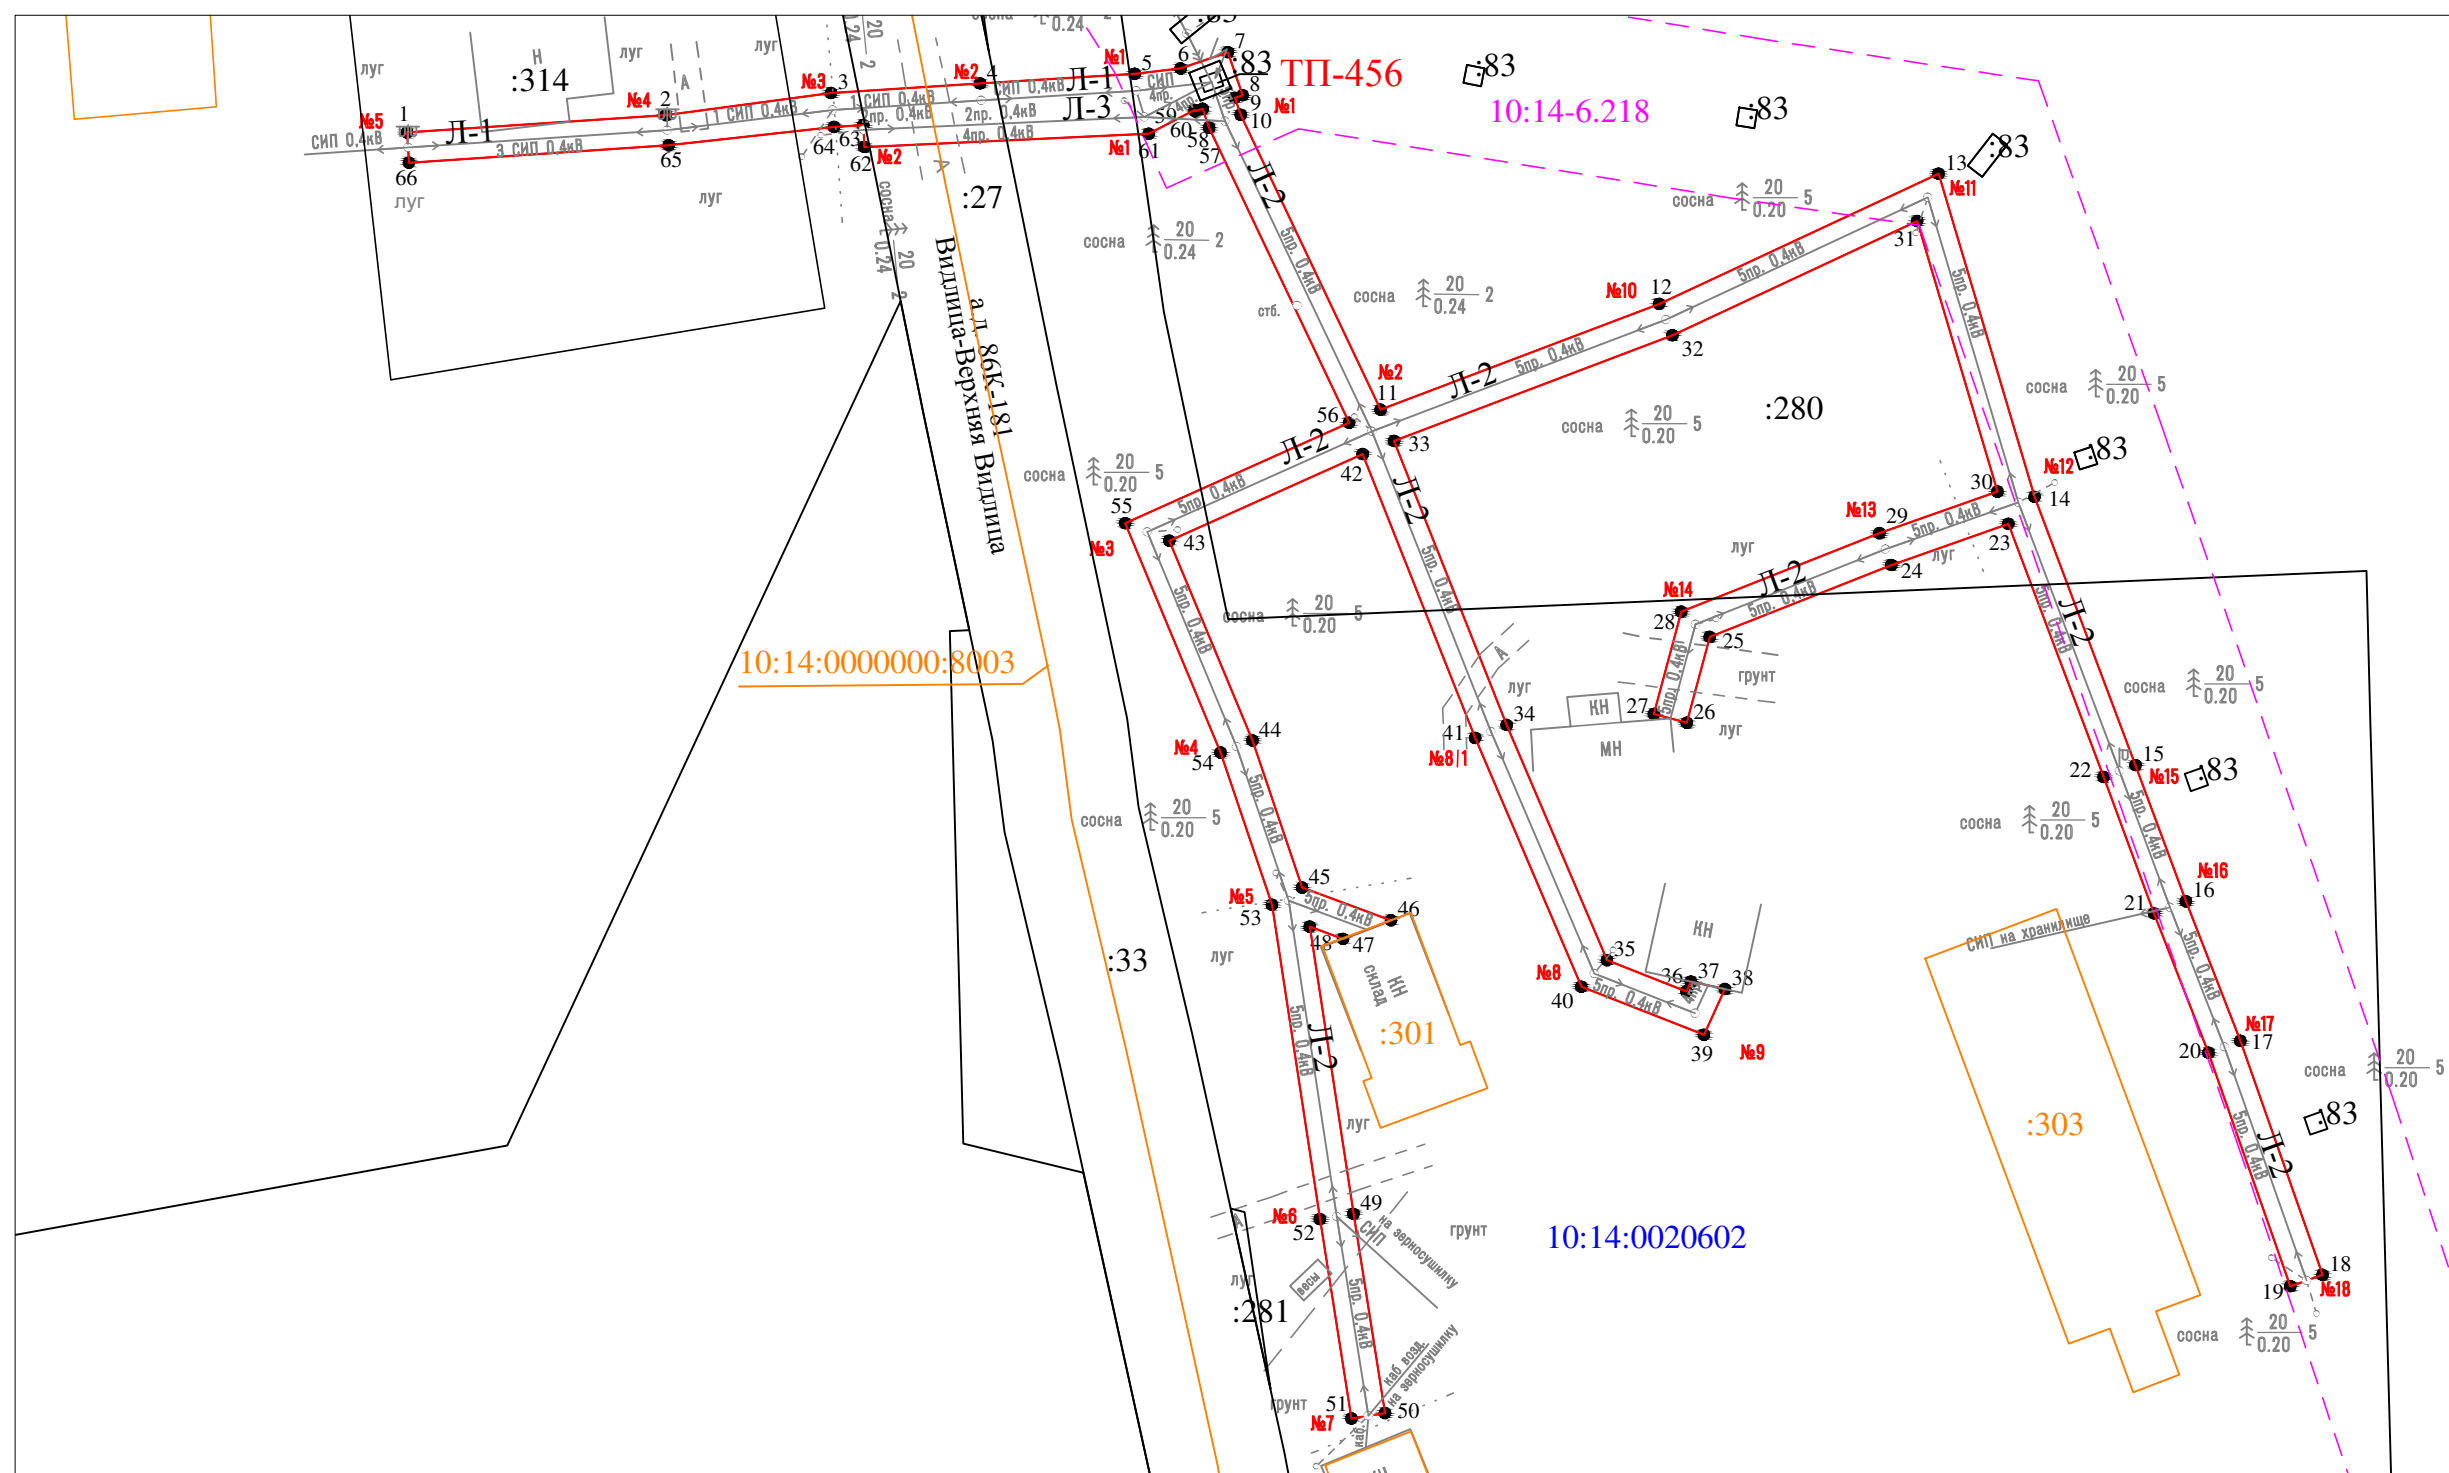

Условные обозначения:

- проектные границы публичного сервитута
- 1 ● - обозначение характерной точки границы
- №11 - номер опоры
- граница кадастрового квартала
- границы земельного участка, данные ЕГРН
- ОКС, данные ЕГРН
- граница зоны с особыми условиями использования территории, данные ЕГРН
- граница населенного пункта, данные ЕГРН, ГП
- 10:15:0070103 - номер кадастрового квартала
- :6 - обозначение земельного участка

Масштаб 1 : 1000

Раздел 2

Сведения о местоположении границ объекта

1. Система координат: МСК-10 зона 1

2. Сведения о характерных точках границ объекта

Обозначение характерных точек границ	Координаты, м		Метод определения координат характерной точки	Средняя квадратическая погрешность положения характерной точки (M_t), м	Описание обозначени я точки на местности (при наличии)
	X	Y			
1	2	3	4	5	6
1	275138.53	1421176.33	геодезический метод	0.2	-
2	275140.81	1421210.58	геодезический метод	0.2	-
3	275143.74	1421232.42	геодезический метод	0.2	-
4	275145.01	1421252.16	геодезический метод	0.2	-
5	275146.28	1421272.62	геодезический метод	0.2	-
6	275146.98	1421278.69	геодезический метод	0.2	-
7	275149.14	1421284.96	геодезический метод	0.2	-
8	275143.44	1421286.89	геодезический метод	0.2	-
9	275143.10	1421285.87	геодезический метод	0.2	-
10	275140.87	1421286.63	геодезический метод	0.2	-
11	275101.86	1421305.14	геодезический метод	0.2	-
12	275115.86	1421342.00	геодезический метод	0.2	-
13	275133.08	1421378.94	геодезический метод	0.2	-
14	275090.35	1421391.65	геодезический метод	0.2	-
15	275054.88	1421405.01	геодезический метод	0.2	-
16	275036.87	1421411.68	геодезический метод	0.2	-
17	275018.42	1421418.88	геодезический метод	0.2	-
18	274987.47	1421429.75	геодезический метод	0.2	-
19	274985.98	1421425.50	геодезический метод	0.2	-
20	275016.85	1421414.66	геодезический метод	0.2	-
21	275035.27	1421407.47	геодезический метод	0.2	-
22	275053.30	1421400.79	геодезический метод	0.2	-
23	275086.78	1421388.19	геодезический метод	0.2	-
24	275081.33	1421372.71	геодезический метод	0.2	-
25	275071.82	1421348.67	геодезический метод	0.2	-
26	275060.47	1421345.65	геодезический метод	0.2	-
27	275061.63	1421341.30	геодезический метод	0.2	-
28	275075.17	1421344.91	геодезический метод	0.2	-
29	275085.54	1421371.13	геодезический метод	0.2	-
30	275091.04	1421386.75	геодезический метод	0.2	-
31	275126.80	1421376.12	геодезический метод	0.2	-
32	275111.71	1421343.75	геодезический метод	0.2	-
33	275097.73	1421306.93	геодезический метод	0.2	-
34	275060.18	1421321.82	геодезический метод	0.2	-
35	275029.08	1421335.09	геодезический метод	0.2	-
36	275024.95	1421345.60	геодезический метод	0.2	-
37	275026.25	1421346.20	геодезический метод	0.2	-
38	275025.27	1421350.69	геодезический метод	0.2	-
39	275019.21	1421347.92	геодезический метод	0.2	-
40	275025.58	1421331.70	геодезический метод	0.2	-
41	275058.47	1421317.66	геодезический метод	0.2	-
42	275096.01	1421302.77	геодезический метод	0.2	-
43	275084.55	1421277.19	геодезический метод	0.2	-
44	275058.13	1421288.18	геодезический метод	0.2	-
45	275038.69	1421294.75	геодезический метод	0.2	-
46	275034.36	1421306.52	геодезический метод	0.2	-
47	275031.90	1421300.17	геодезический метод	0.2	-
48	275033.52	1421295.76	геодезический метод	0.2	-
49	274995.54	1421301.55	геодезический метод	0.2	-
50	274969.19	1421305.72	геодезический метод	0.2	-
51	274968.49	1421301.28	геодезический метод	0.2	-
52	274994.85	1421297.11	геодезический метод	0.2	-

Раздел 2

Сведения о местоположении границ объекта

1. Система координат: МСК-10 зона 1

2. Сведения о характерных точках границ объекта

53	275036.41	1421290.77	геодезический метод	0.2	-
54	275056.55	1421283.97	геодезический метод	0.2	-
55	275086.86	1421271.35	геодезический метод	0.2	-
56	275100.14	1421300.97	геодезический метод	0.2	-
57	275139.17	1421282.46	геодезический метод	0.2	-
58	275141.65	1421281.61	геодезический метод	0.2	-
59	275141.31	1421280.61	геодезический метод	0.2	-
60	275141.50	1421280.55	геодезический метод	0.2	-
61	275138.35	1421274.47	геодезический метод	0.2	-
62	275136.61	1421236.83	геодезический метод	0.2	-
63	275139.50	1421236.70	геодезический метод	0.2	-
64	275139.26	1421232.84	геодезический метод	0.2	-
65	275136.83	1421210.96	геодезический метод	0.2	-
66	275134.54	1421176.60	геодезический метод	0.2	-
1	275138.53	1421176.33	геодезический метод	0.2	-

3. Сведения о характерных точках части (частей) границы объекта

Обозначение характерных точек границ	Координаты, м		Метод определения координат характерной точки	Средняя квадратическая погрешность положения характерной точки (M _t), м	Описание обозначени я точки на местности (при наличии)
	X	Y			
1	2	3	4	5	6
Часть N 1					
-	-	-	-	-	-
-	-	-	-	-	-
Часть N 2					
-	-	-	-	-	-
-	-	-	-	-	-
Часть N					
-	-	-	-	-	-
-	-	-	-	-	-