


Схема расположений границ публичного сервитута для размещения (эксплуатации) объекта электросетевого хозяйства ВЛ-0,4 кВ от ТП № 386

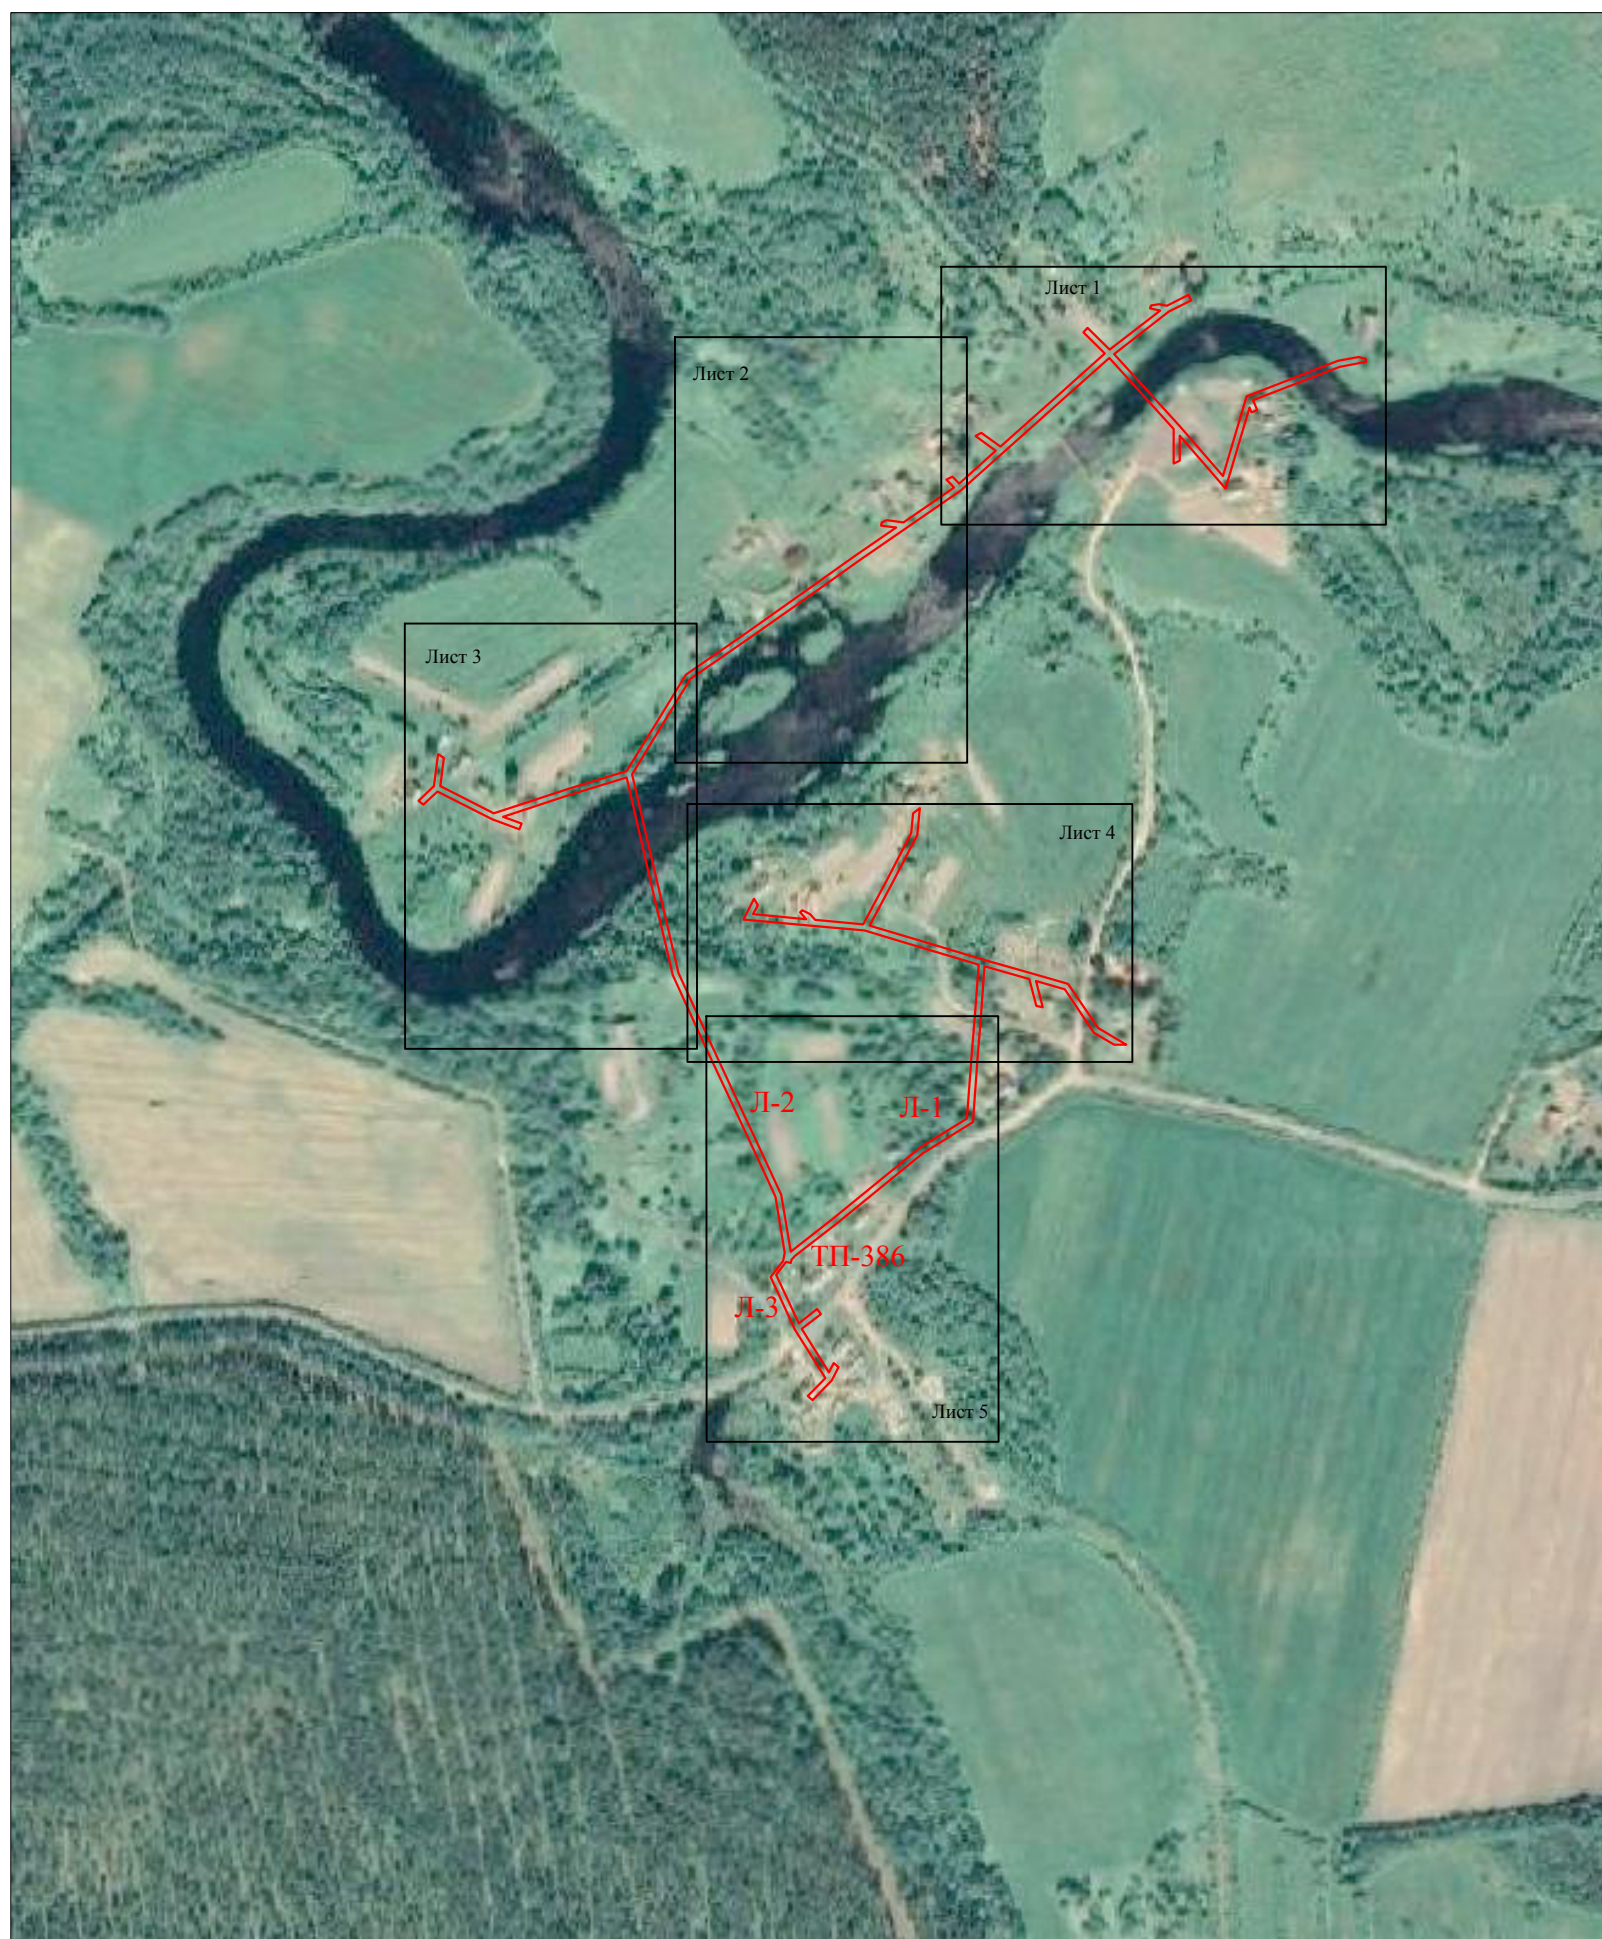


Условные обозначения:

— - проектные границы публичного сервитута


Схема расположений границ публичного сервитута для размещения (эксплуатации) объекта электросетевого хозяйства ВЛ-0,4 кВ от ТП № 386

Лист 1

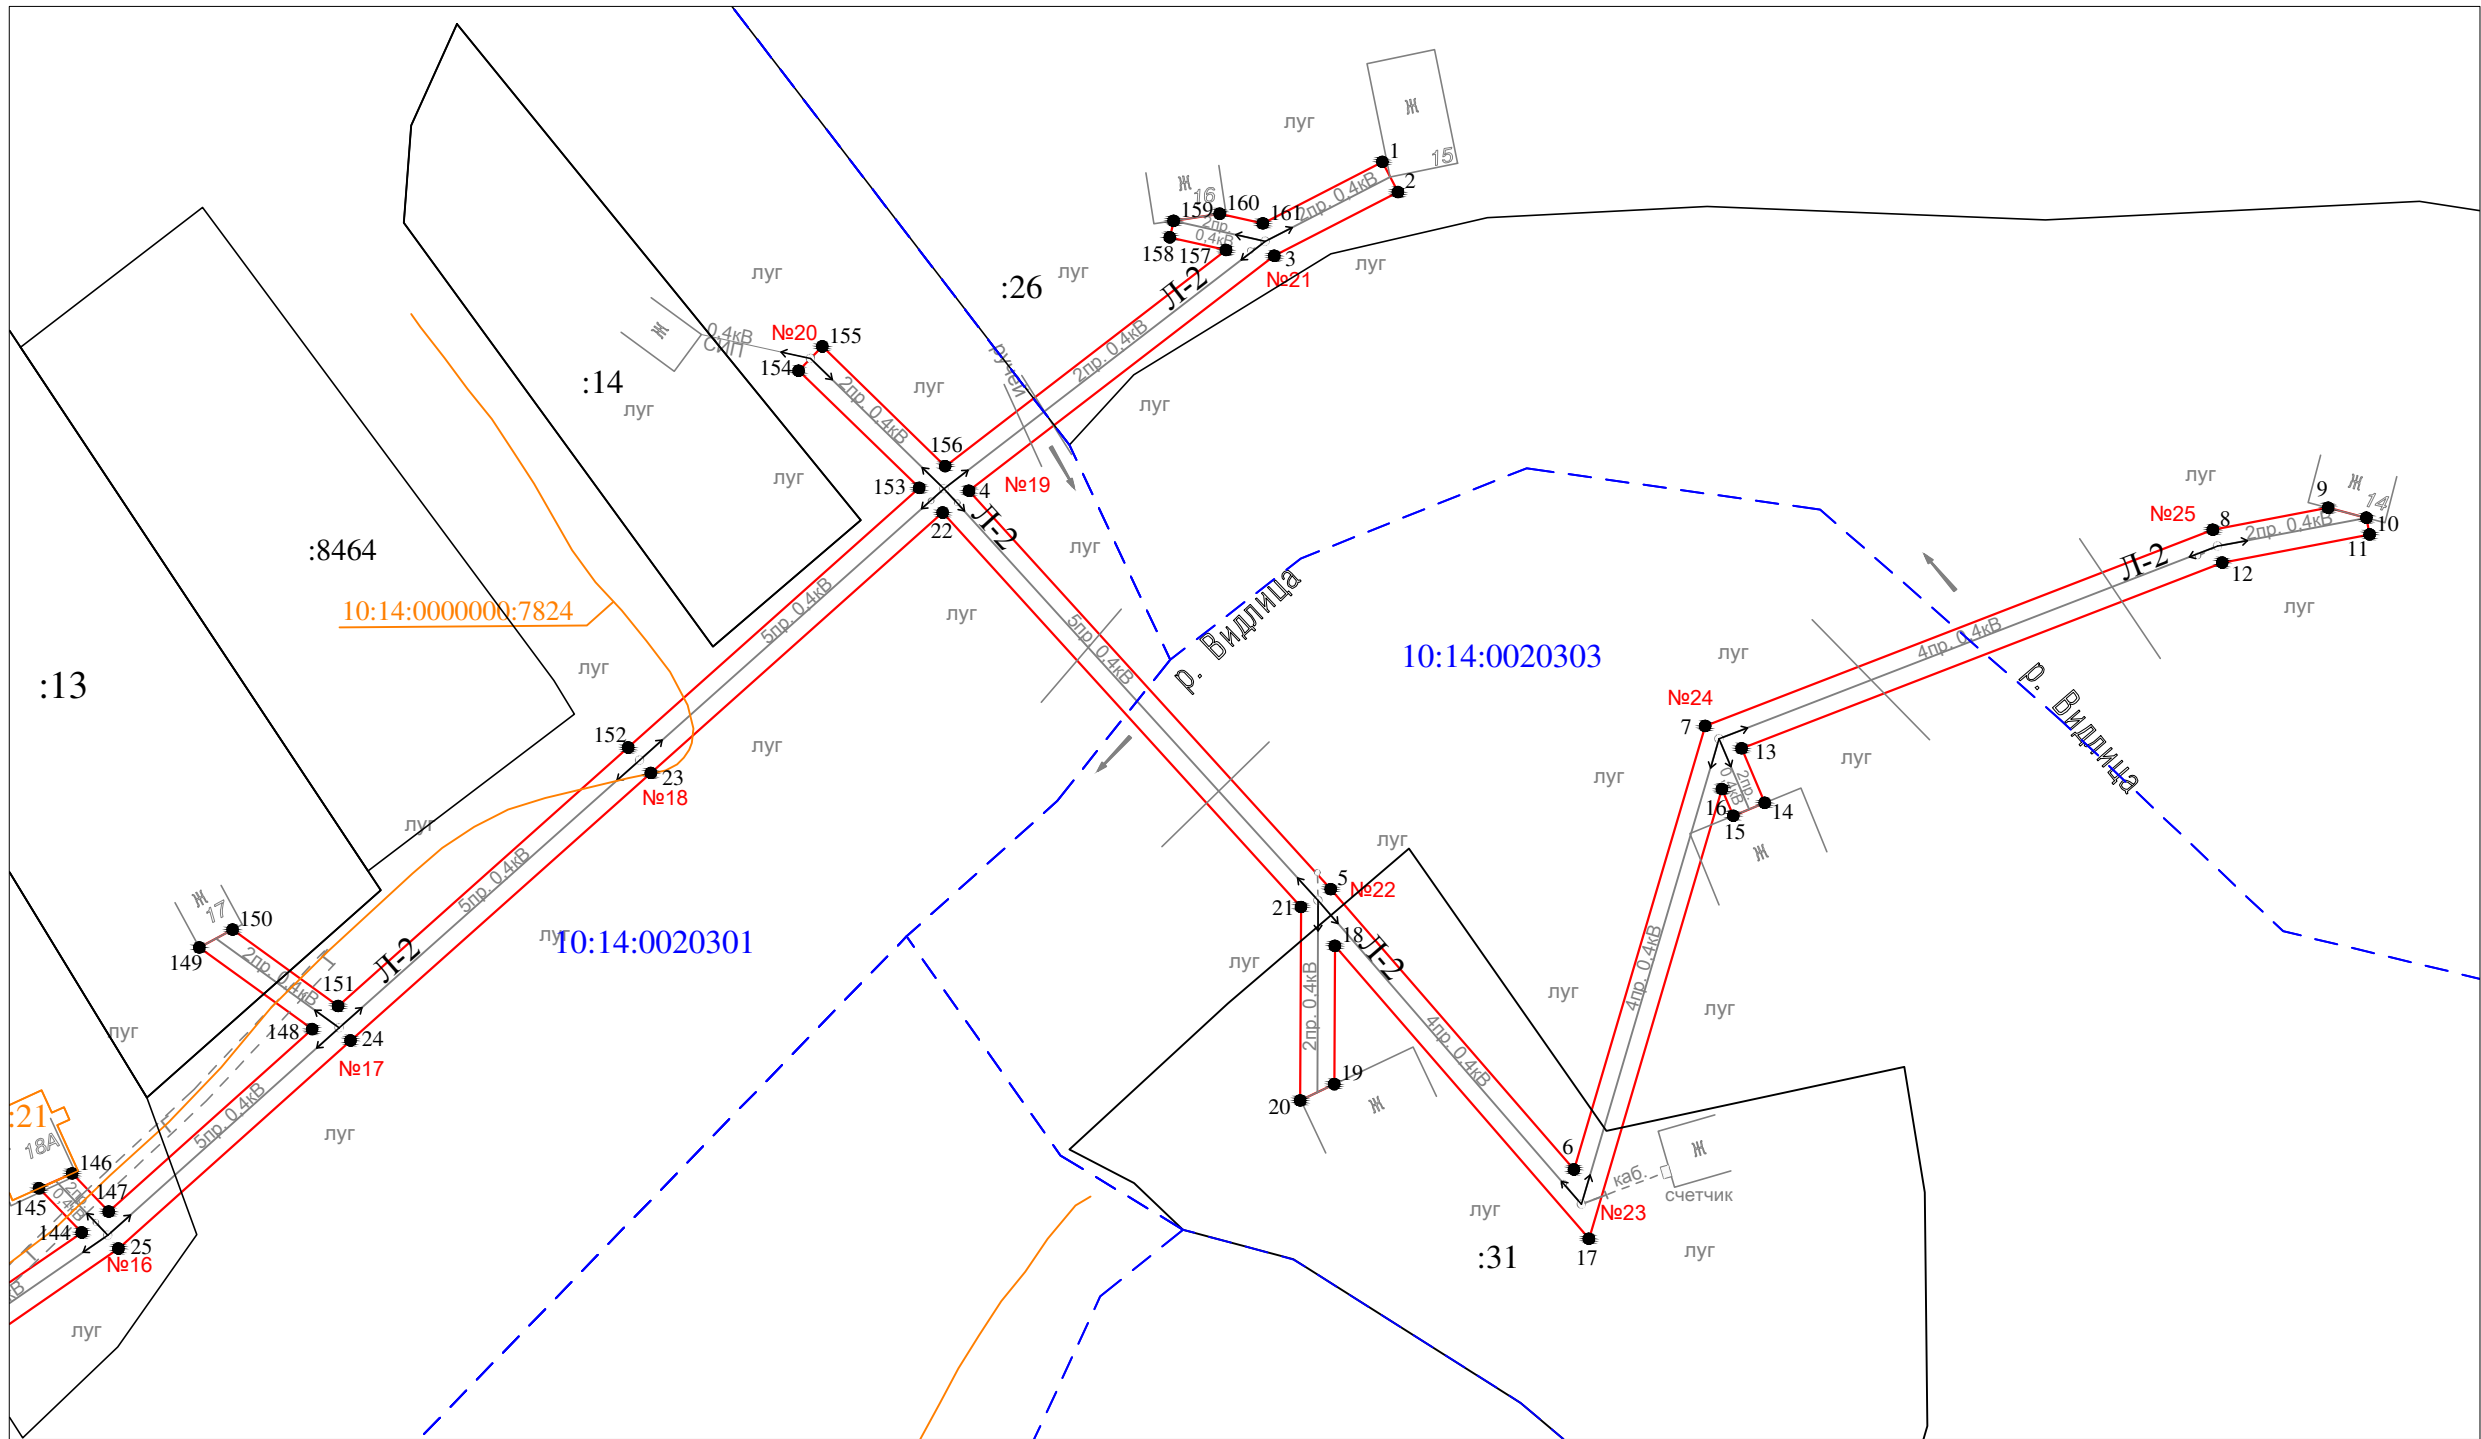


Масштаб 1 : 1000

- Условные обозначения:
- проектные границы публичного сервитута
 - 1 ● - обозначение характерной точки границы
 - №1 - номер опоры
 - - - граница кадастрового квартала
 - границы земельного участка, данные ЕГРН
 - ОКС, данные ЕГРН
 - - - граница зоны с особыми условиями использования территории, данные ЕГРН
 - - - граница населенного пункта, данные ЕГРН, ГП
 - 10:14:0050117 - номер кадастрового квартала
 - :6 - обозначение земельного участка

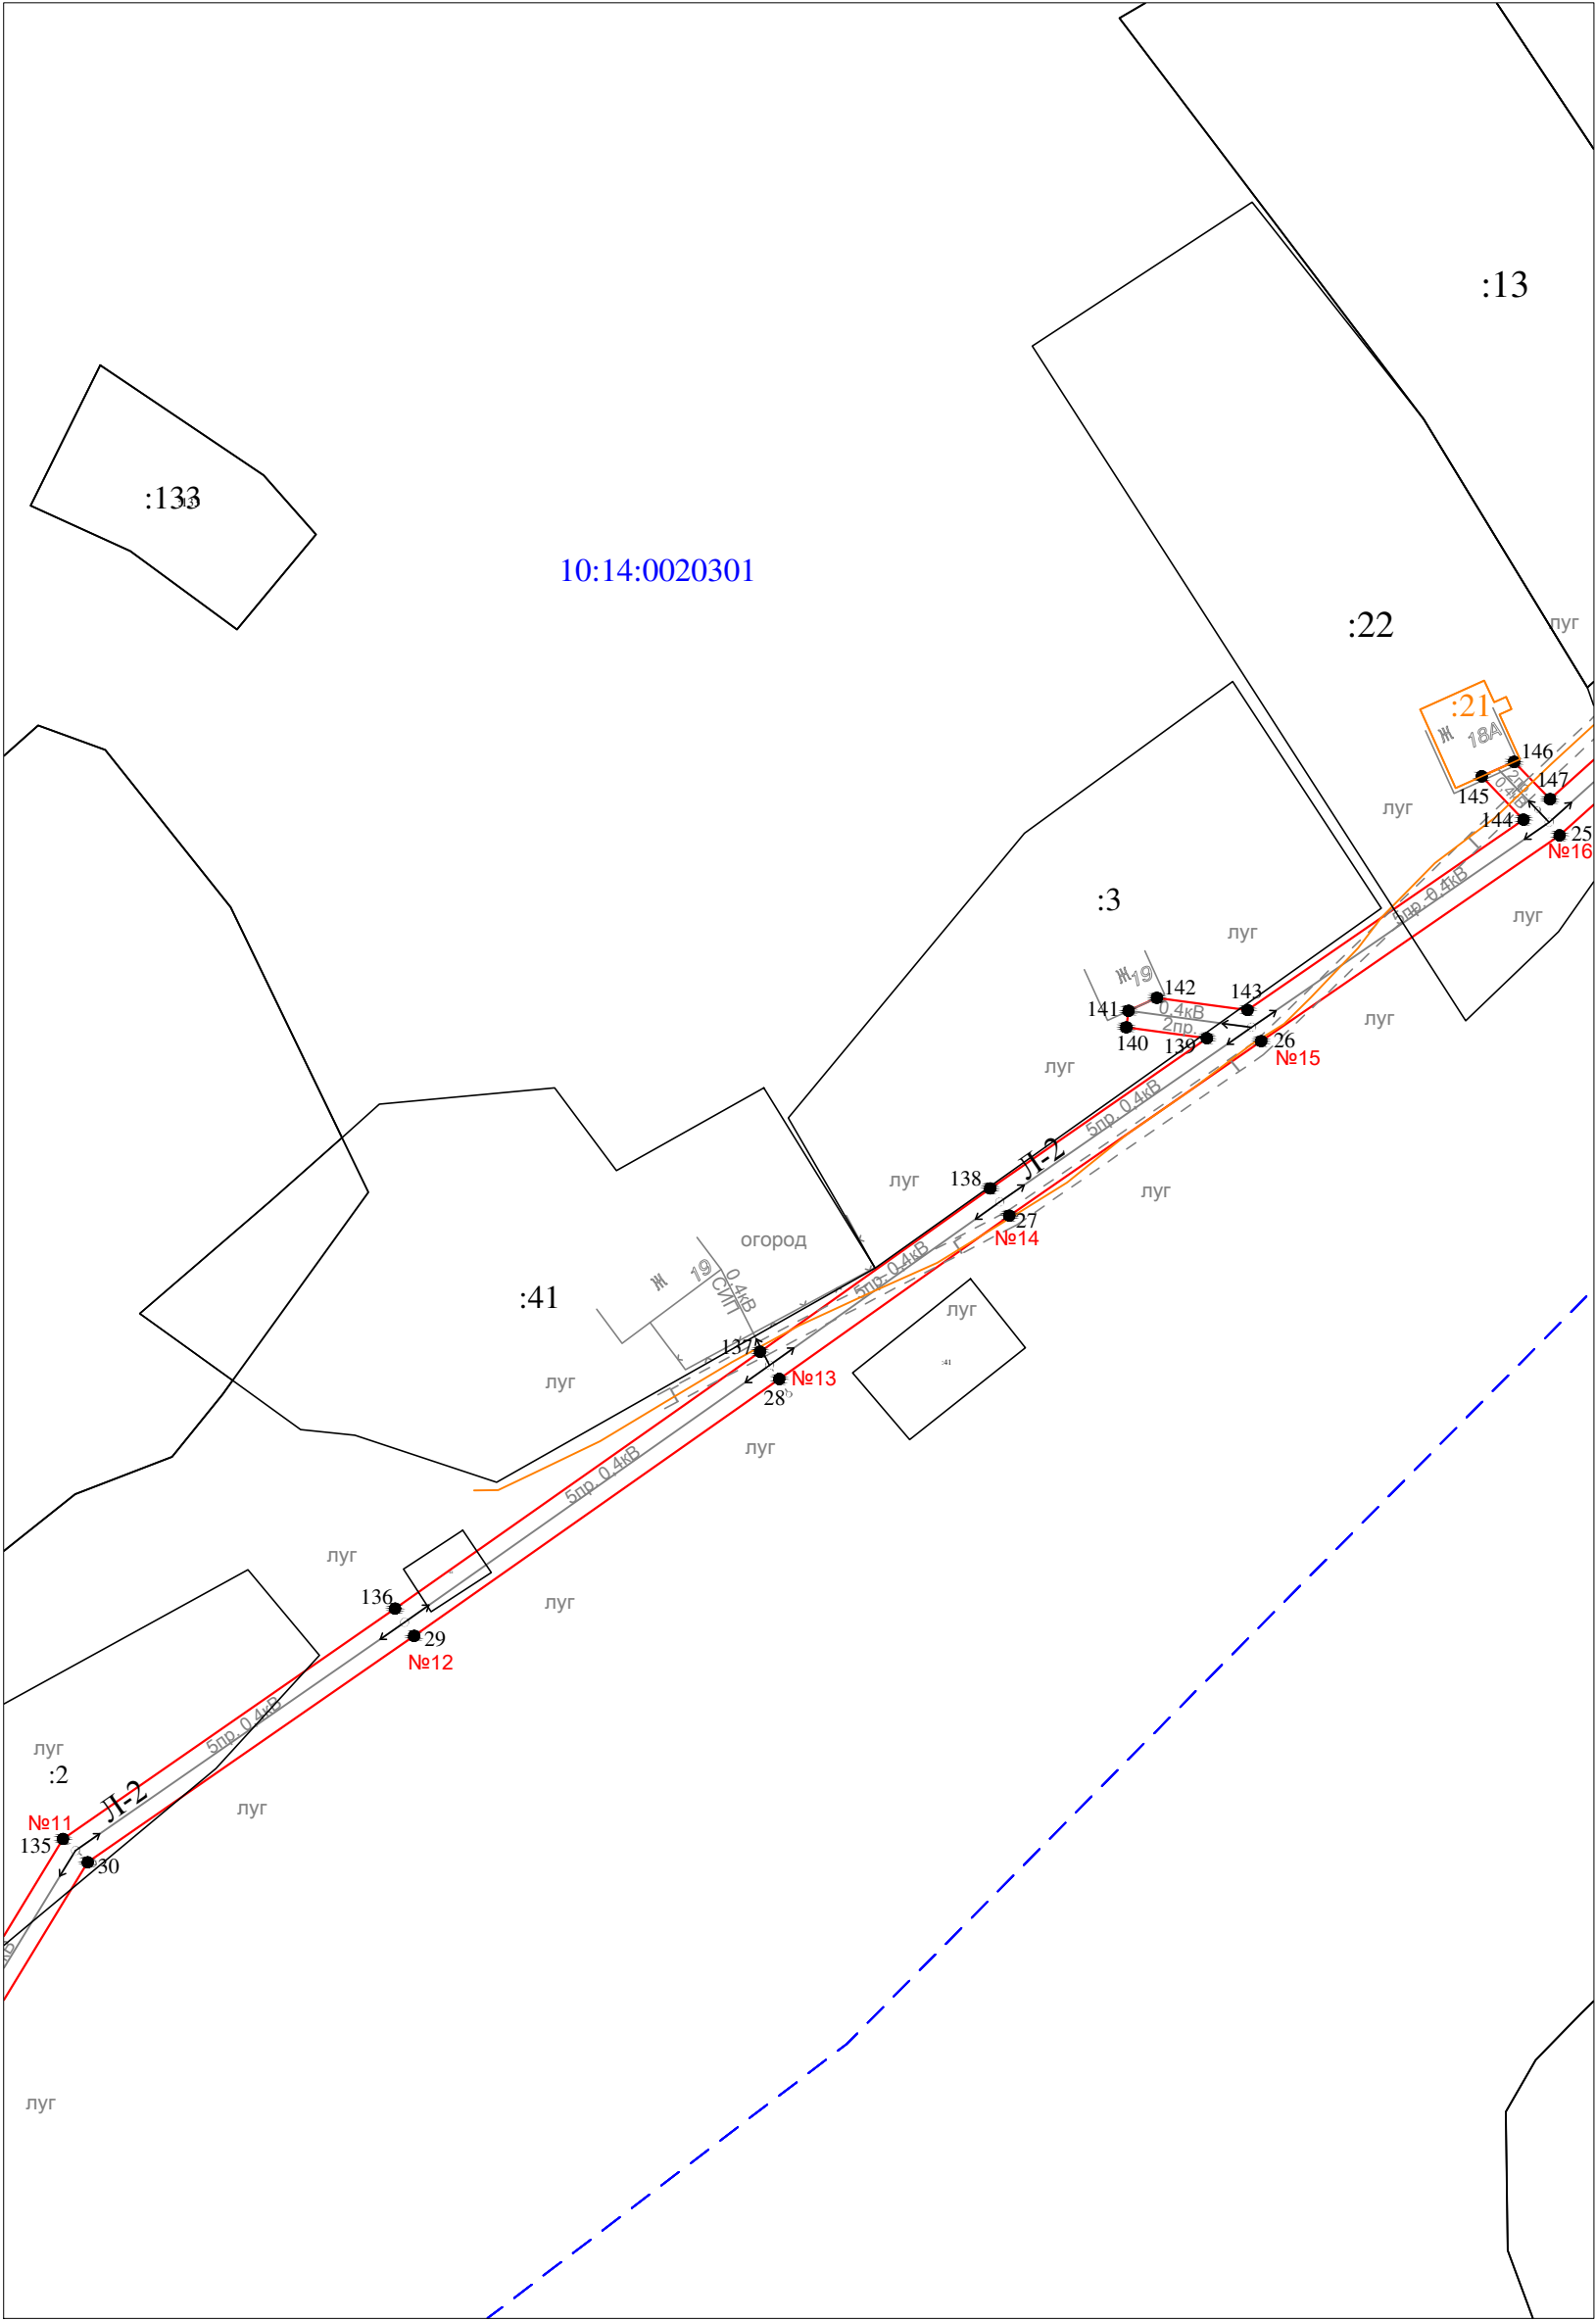

Масштаб 1 : 1000

- Условные обозначения:
- - проектные границы публичного сервитута
 - 1 ● - обозначение характерной точки границы
 - №1 - номер опоры
 - - - - - граница кадастрового квартала
 - - - - - границы земельного участка, данные ЕГРН
 - - - - - ОКС, данные ЕГРН
 - - - - - граница зоны с особыми условиями использования территории, данные ЕГРН
 - - - - - граница населенного пункта, данные ЕГРН, ГП
 - 10:14:0050117 - номер кадастрового квартала
 - :6 - обозначение земельного участка

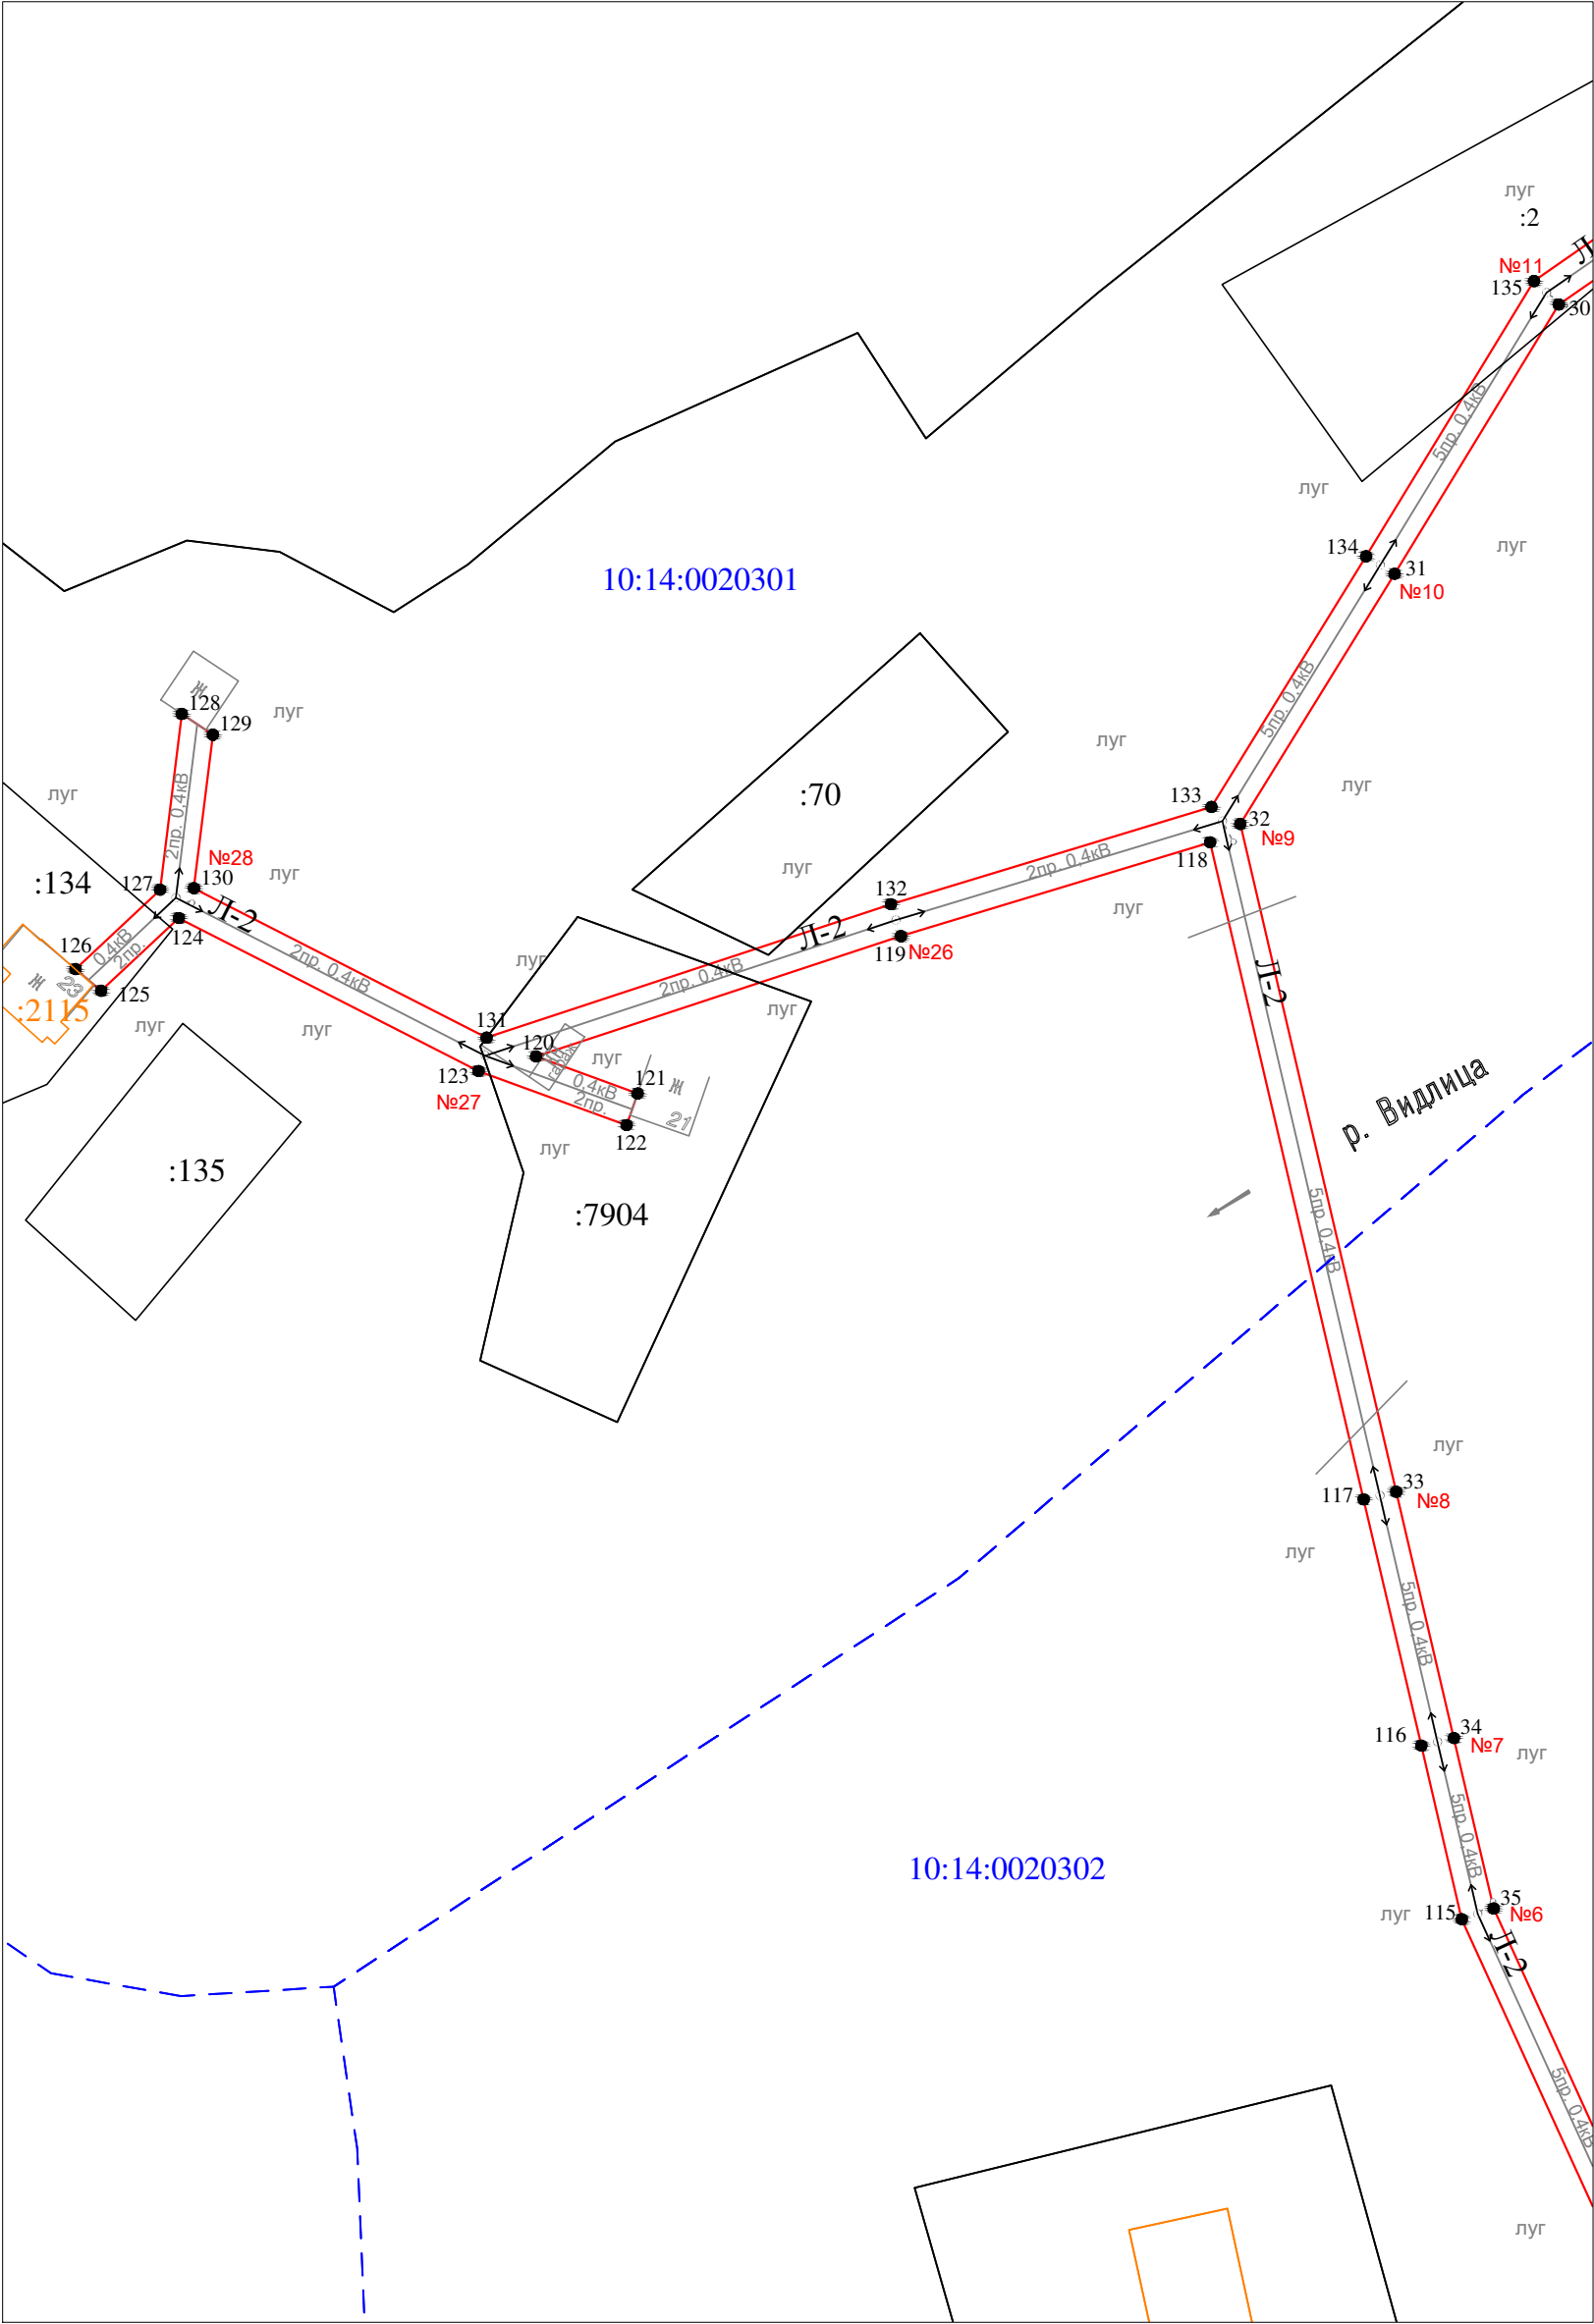


Масштаб 1 : 1000

- Условные обозначения:
- - проектные границы публичного сервитута
 - 1 ● - обозначение характерной точки границы
 - №1 - номер опоры
 - - граница кадастрового квартала
 - - границы земельного участка, данные ЕГРН
 - - ОКС, данные ЕГРН
 - - граница зоны с особыми условиями использования территории, данные ЕГРН
 - - граница населенного пункта, данные ЕГРН, ГП
 - 10:14:0050117 - номер кадастрового квартала
 - :6 - обозначение земельного участка


Схема расположений границ публичного сервитута для размещения (эксплуатации) объекта электросетевого хозяйства ВЛ-0,4 кВ от ТП № 386

Лист 4

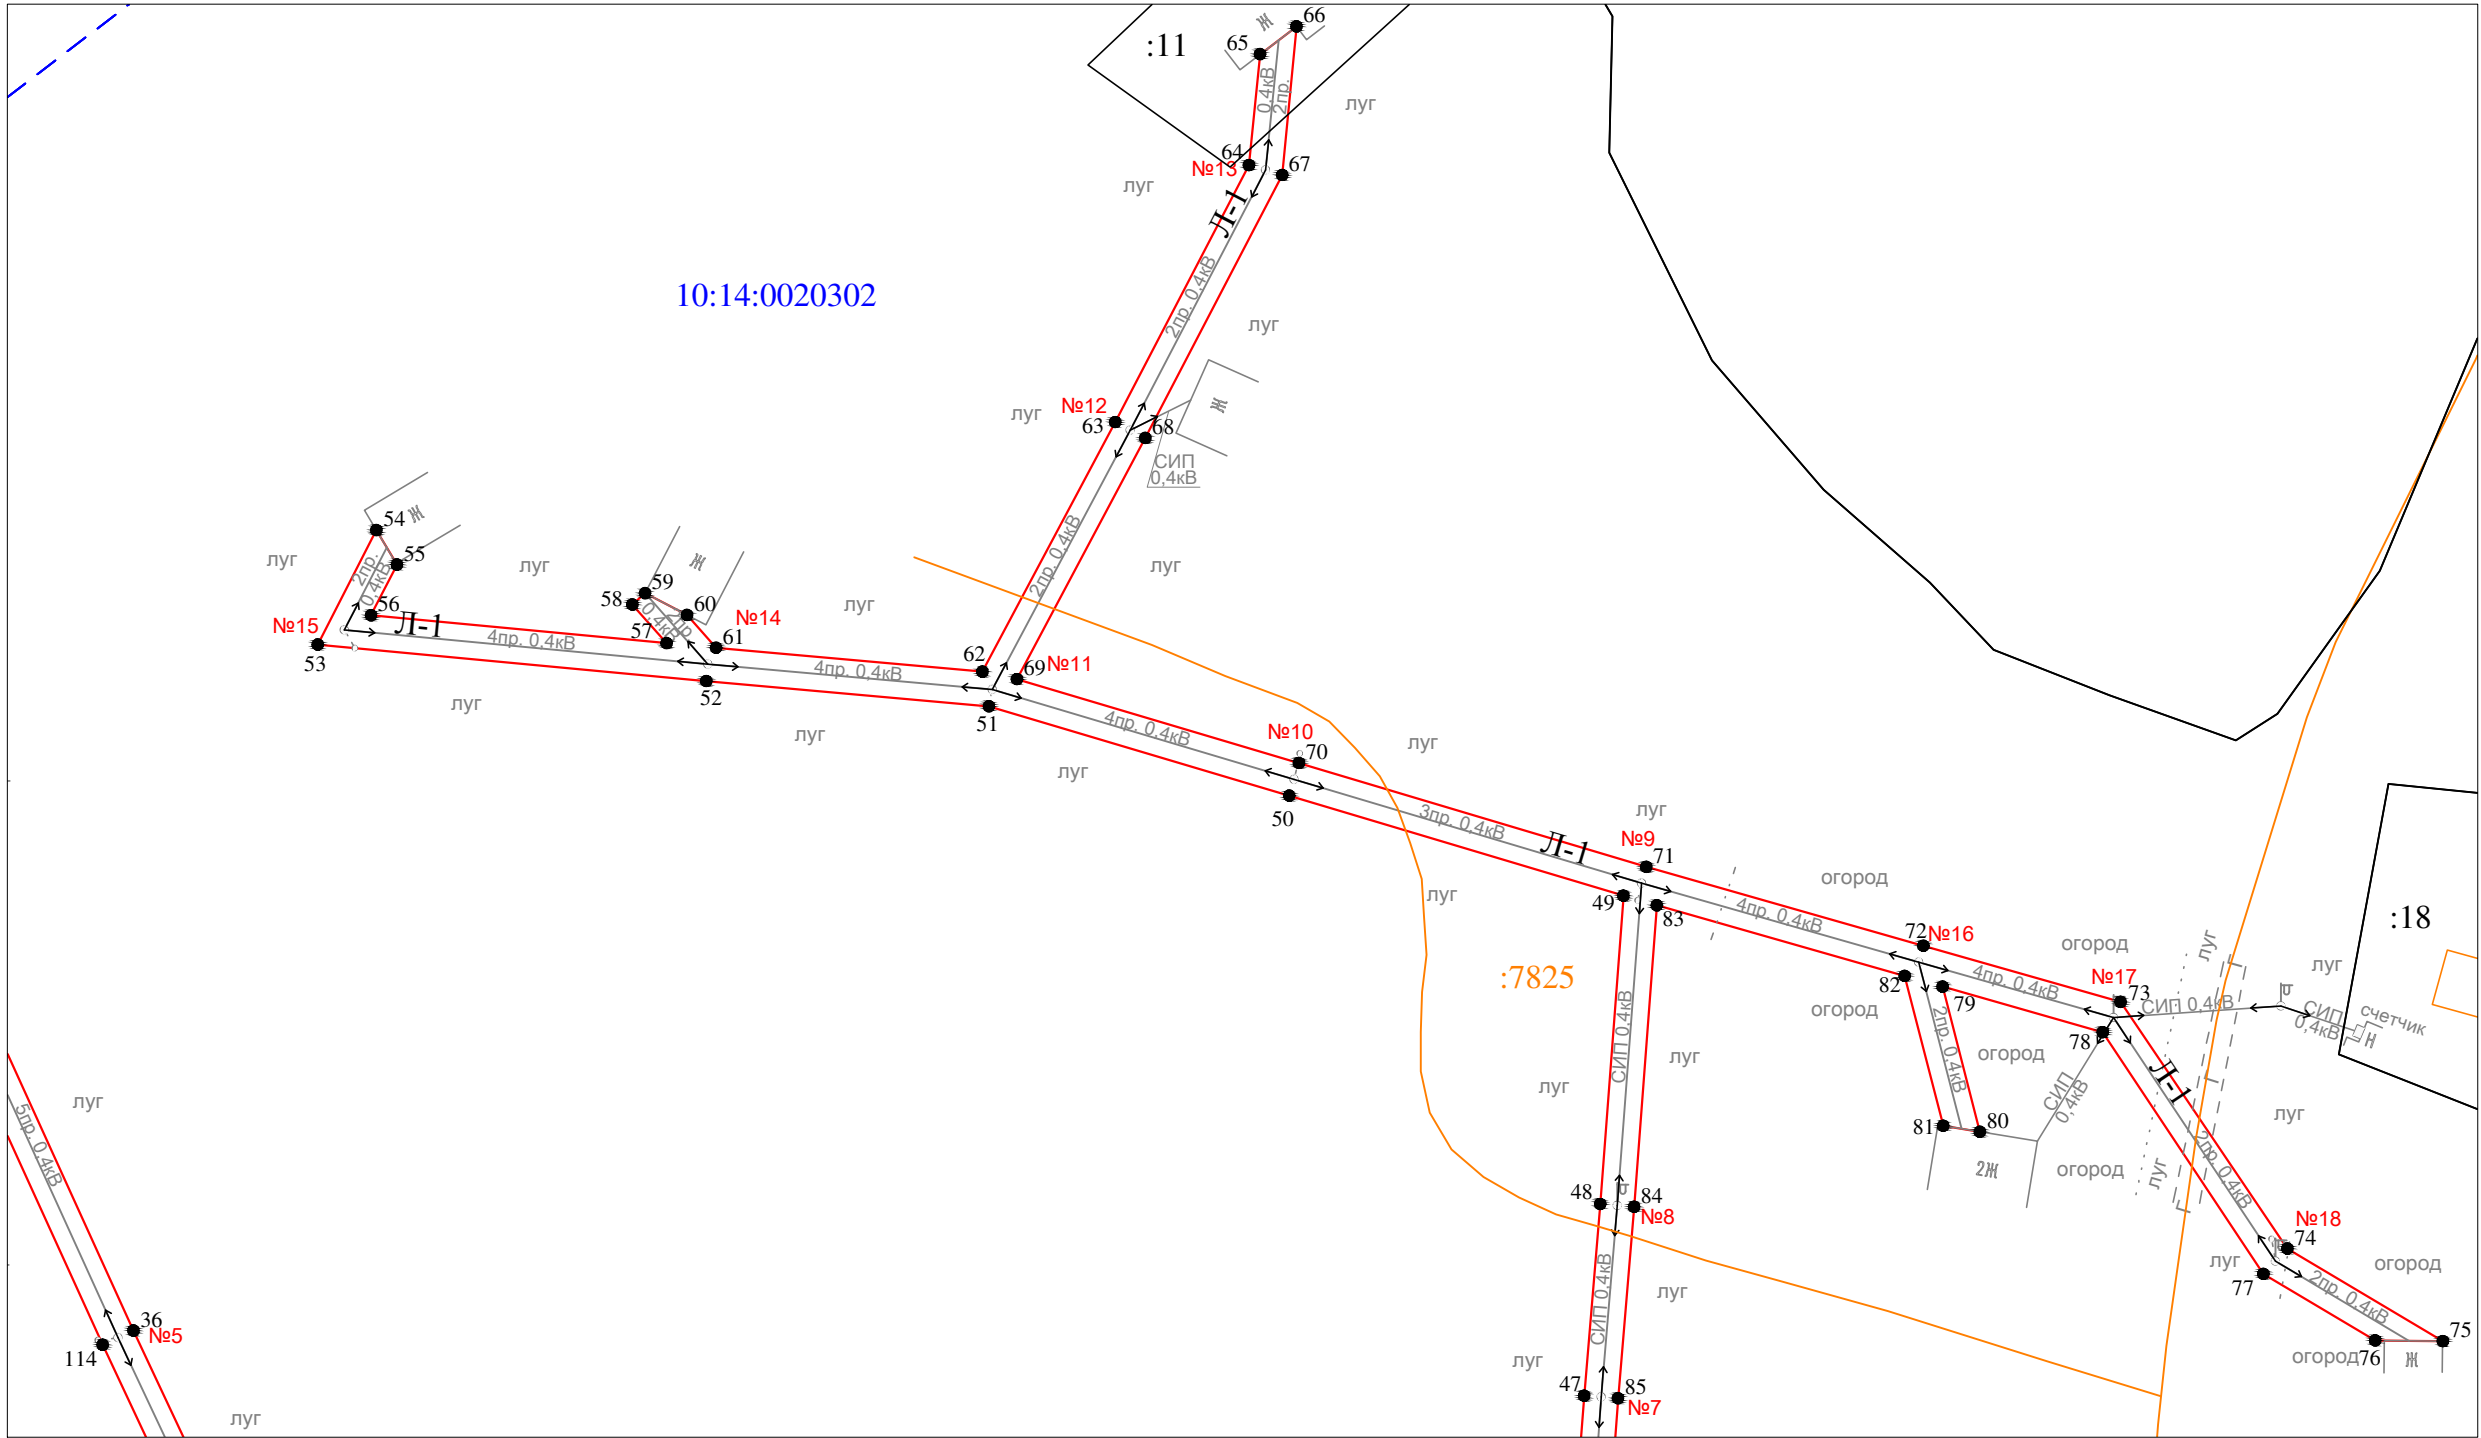

Масштаб 1 : 1000

- Условные обозначения:
- проектные границы публичного сервитута
 - 1 ● - обозначение характерной точки границы
 - №1 - номер опоры
 - - - граница кадастрового квартала
 - границы земельного участка, данные ЕГРН
 - ОКС, данные ЕГРН
 - - - граница зоны с особыми условиями использования территории, данные ЕГРН
 - - - граница населенного пункта, данные ЕГРН, ГП
 - 10:14:0050117 - номер кадастрового квартала
 - :6 - обозначение земельного участка

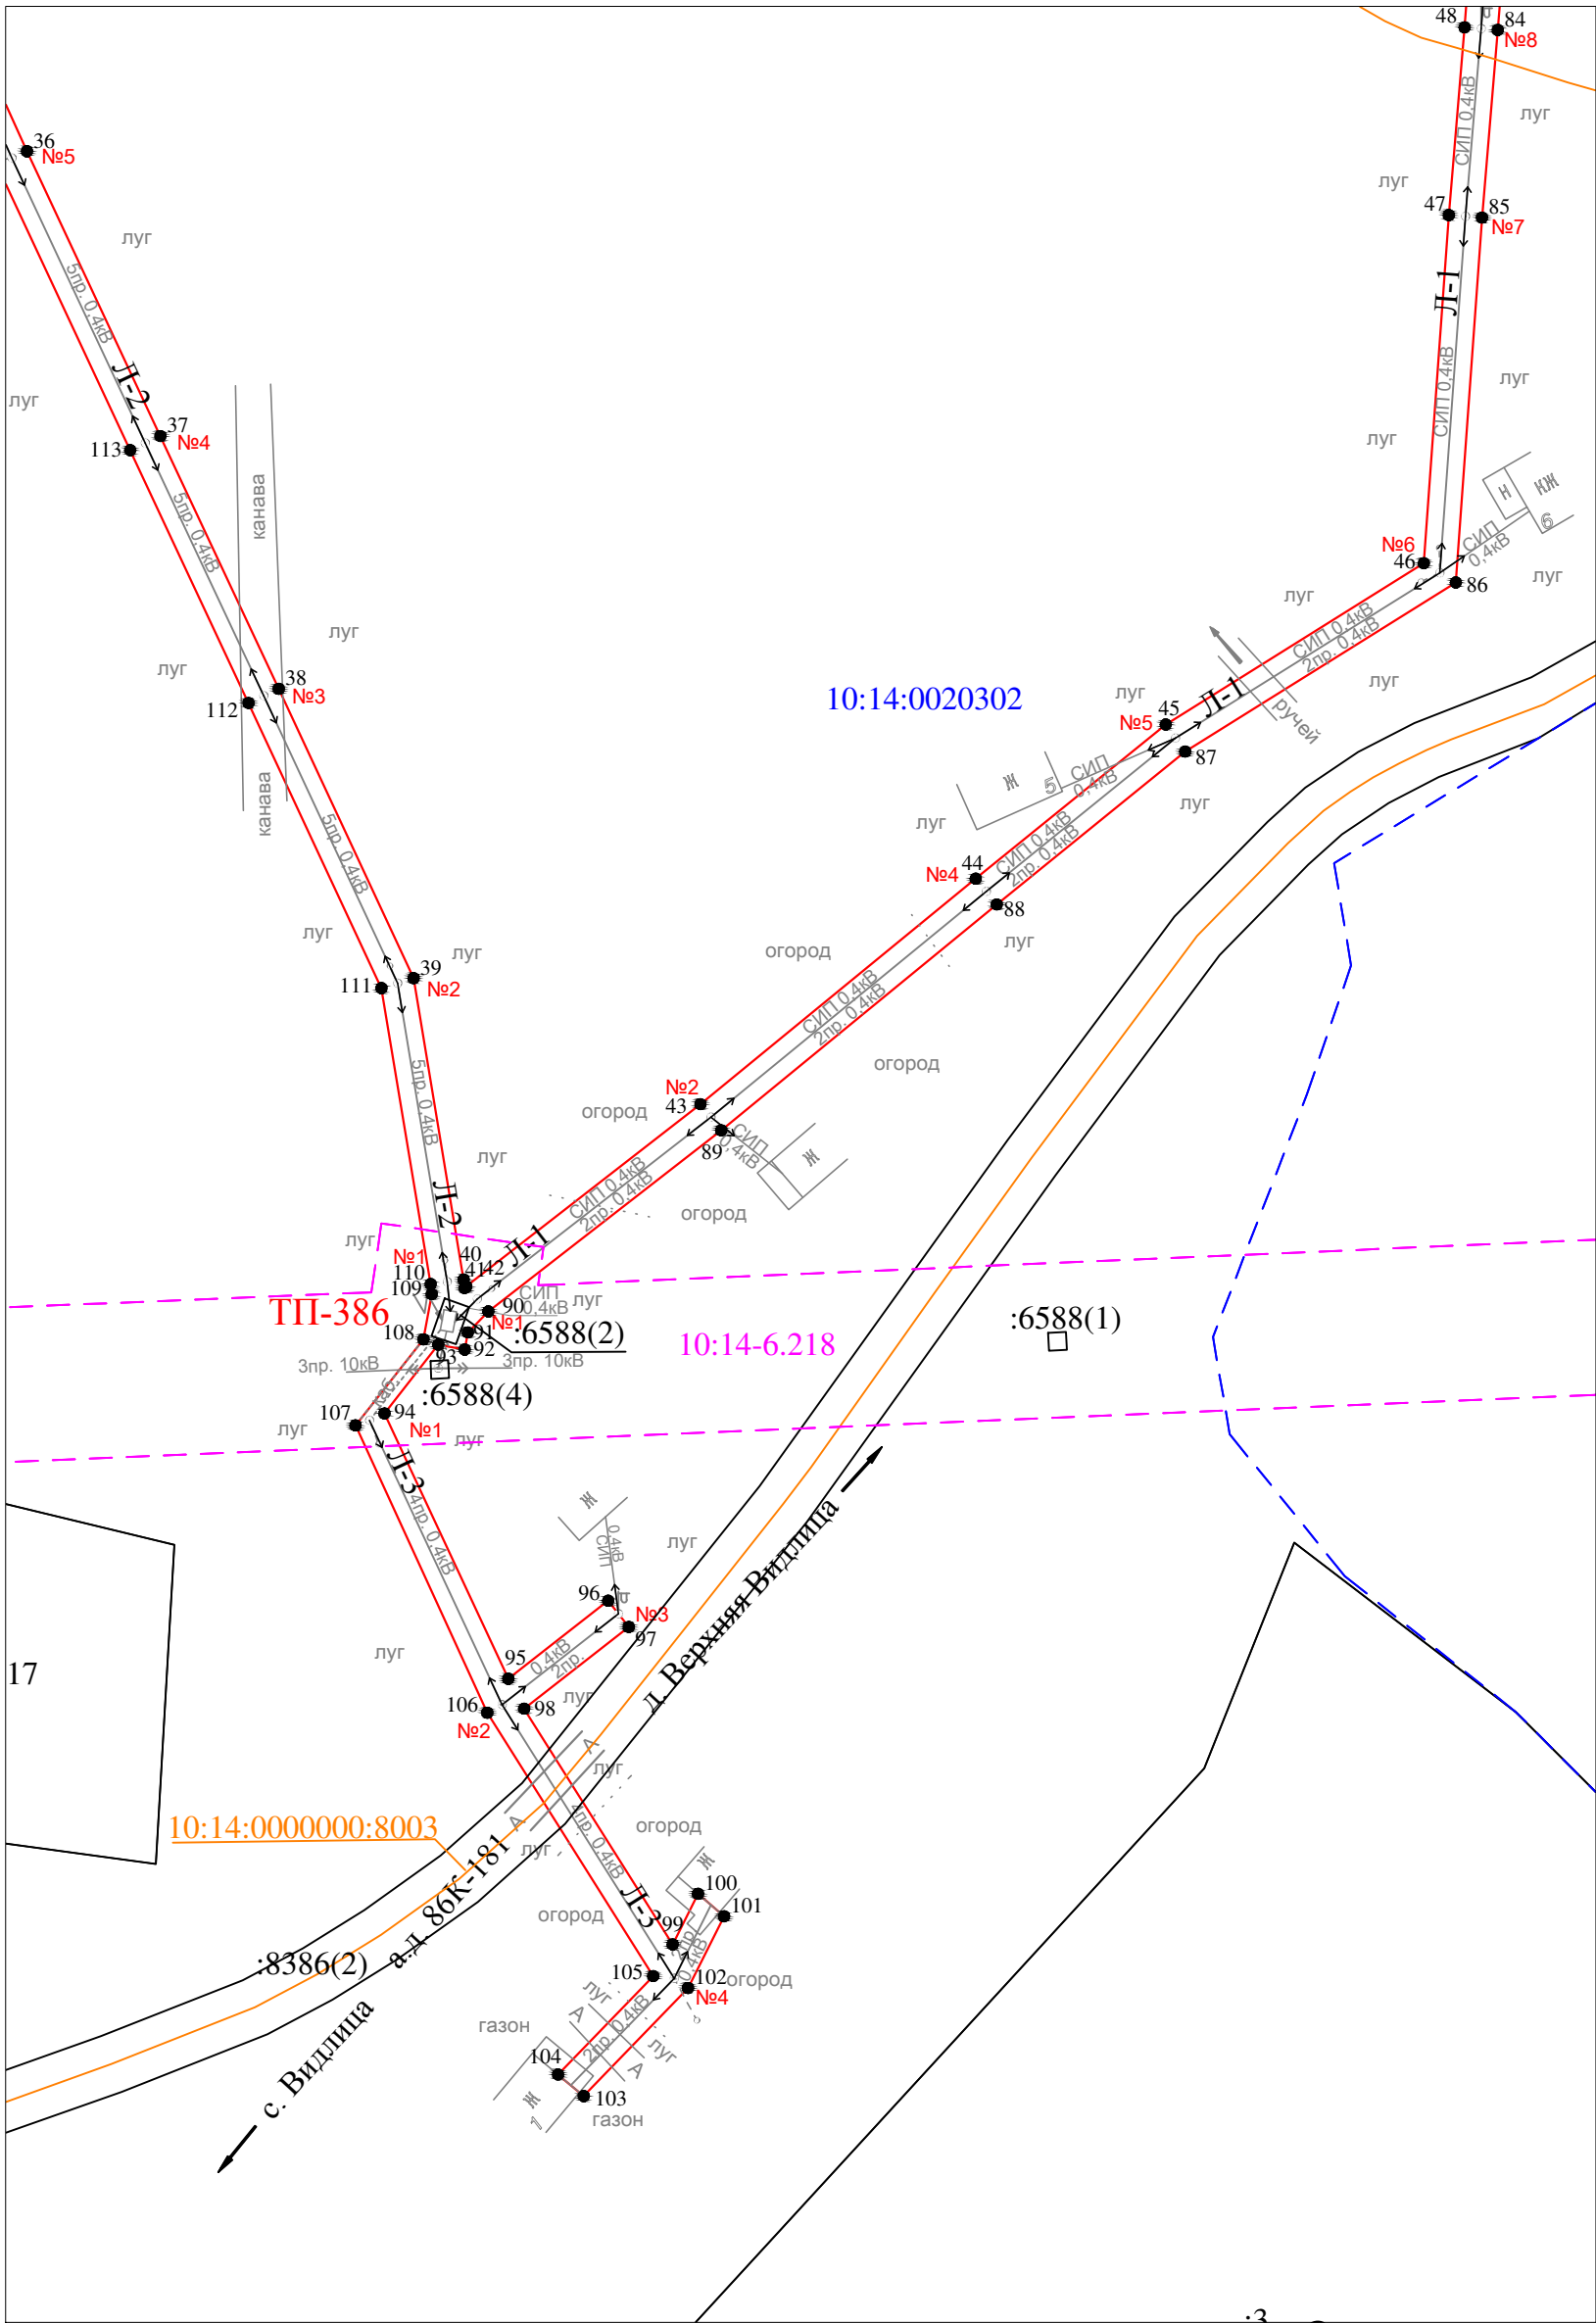

Масштаб 1 : 1000

Условные обозначения:

- проектные границы публичного сервитута
- 1 ● - обозначение характерной точки границы
- №1 - номер опоры
- граница кадастрового квартала
- границы земельного участка, данные ЕГРН
- ОКС, данные ЕГРН
- граница зоны с особыми условиями использования территории , данные ЕГРН
- граница населенного пункта, данные ЕГРН, ГП
- 10:14:0050117 - номер кадастрового квартала
- :6 - обозначение земельного участка

Раздел 2

Сведения о местоположении границ объекта

1. Система координат: МСК-10 зона 1

2. Сведения о характерных точках границ объекта

Обозначение характерных точек границ	Координаты, м		Метод определения координат характерной точки	Средняя квадратическая погрешность положения характерной точки (M _t), м	Описание обозначени я точки на местности (при наличии)
	X	Y			
1	2	3	4	5	6
1	276475.73	1423460.45	геодезический метод	0.2	-
2	276471.73	1423462.51	геодезический метод	0.2	-
3	276463.31	1423446.16	геодезический метод	0.2	-
4	276432.23	1423405.78	геодезический метод	0.2	-
5	276379.55	1423453.62	геодезический метод	0.2	-
6	276342.48	1423485.79	геодезический метод	0.2	-
7	276401.13	1423503.15	геодезический метод	0.2	-
8	276427.08	1423570.30	геодезический метод	0.2	-
9	276429.99	1423585.55	геодезический метод	0.2	-
10	276428.67	1423590.61	геодезический метод	0.2	-
11	276426.46	1423591.03	геодезический метод	0.2	-
12	276422.74	1423571.54	геодезический метод	0.2	-
13	276398.17	1423507.97	геодезический метод	0.2	-
14	276390.97	1423511.03	геодезический метод	0.2	-
15	276389.26	1423506.87	геодезический метод	0.2	-
16	276392.78	1423505.37	геодезический метод	0.2	-
17	276333.32	1423487.77	геодезический метод	0.2	-
18	276372.06	1423454.17	геодезический метод	0.2	-
19	276353.76	1423454.09	геодезический метод	0.2	-
20	276351.61	1423449.59	геодезический метод	0.2	-
21	276377.19	1423449.69	геодезический метод	0.2	-
22	276429.36	1423402.30	геодезический метод	0.2	-
23	276394.93	1423363.70	геодезический метод	0.2	-
24	276359.54	1423323.98	геодезический метод	0.2	-
25	276332.03	1423293.28	геодезический метод	0.2	-
26	276304.25	1423253.00	геодезический метод	0.2	-
27	276280.68	1423219.01	геодезический метод	0.2	-
28	276258.63	1423187.96	геодезический метод	0.2	-
29	276223.94	1423138.68	геодезический метод	0.2	-
30	276193.37	1423094.62	геодезический метод	0.2	-
31	276157.08	1423072.51	геодезический метод	0.2	-
32	276123.37	1423051.72	геодезический метод	0.2	-
33	276033.40	1423072.72	геодезический метод	0.2	-
34	276000.22	1423080.49	геодезический метод	0.2	-
35	275977.26	1423085.84	геодезический метод	0.2	-
36	275925.92	1423109.26	геодезический метод	0.2	-
37	275887.47	1423127.27	геодезический метод	0.2	-
38	275853.34	1423143.24	геодезический метод	0.2	-
39	275814.28	1423161.44	геодезический метод	0.2	-
40	275773.59	1423168.20	геодезический метод	0.2	-
41	275772.45	1423168.32	геодезический метод	0.2	-
42	275772.66	1423168.53	геодезический метод	0.2	-
43	275797.27	1423200.16	геодезический метод	0.2	-
44	275827.72	1423237.31	геодезический метод	0.2	-
45	275848.53	1423262.96	геодезический метод	0.2	-
46	275870.30	1423297.79	геодезический метод	0.2	-
47	275917.30	1423301.16	геодезический метод	0.2	-
48	275942.65	1423303.29	геодезический метод	0.2	-
49	275983.43	1423306.36	геодезический метод	0.2	-
50	275996.66	1423262.15	геодезический метод	0.2	-
51	276008.47	1423222.43	геодезический метод	0.2	-
52	276011.81	1423185.03	геодезический метод	0.2	-

Раздел 2

Сведения о местоположении границ объекта

1. Система координат: МСК-10 зона 1

2. Сведения о характерных точках границ объекта

53	276016.64	1423133.64	геодезический метод	0.2	-
54	276031.76	1423141.39	геодезический метод	0.2	-
55	276027.21	1423144.11	геодезический метод	0.2	-
56	276020.50	1423140.68	геодезический метод	0.2	-
57	276016.82	1423179.78	геодезический метод	0.2	-
58	276021.93	1423175.26	геодезический метод	0.2	-
59	276023.42	1423176.94	геодезический метод	0.2	-
60	276020.54	1423182.49	геодезический метод	0.2	-
61	276016.21	1423186.33	геодезический метод	0.2	-
62	276013.06	1423221.56	геодезический метод	0.2	-
63	276046.05	1423239.13	геодезический метод	0.2	-
64	276080.03	1423256.82	геодезический метод	0.2	-
65	276094.70	1423258.29	геодезический метод	0.2	-
66	276098.38	1423263.11	геодезический метод	0.2	-
67	276078.73	1423261.22	геодезический метод	0.2	-
68	276043.95	1423243.11	геодезический метод	0.2	-
69	276012.06	1423226.13	геодезический метод	0.2	-
70	276000.98	1423263.43	геодезический метод	0.2	-
71	275987.23	1423309.37	геодезический метод	0.2	-
72	275976.80	1423346.04	геодезический метод	0.2	-
73	275969.38	1423372.12	геодезический метод	0.2	-
74	275936.76	1423394.19	геодезический метод	0.2	-
75	275924.52	1423414.76	геодезический метод	0.2	-
76	275924.61	1423405.80	геодезический метод	0.2	-
77	275933.42	1423391.01	геодезический метод	0.2	-
78	275965.37	1423369.77	геодезический метод	0.2	-
79	275971.40	1423348.58	геодезический метод	0.2	-
80	275952.21	1423353.51	геодезический метод	0.2	-
81	275953.00	1423348.66	геодезический метод	0.2	-
82	275972.83	1423343.56	геодезический метод	0.2	-
83	275982.15	1423310.78	геодезический метод	0.2	-
84	275942.29	1423307.77	геодезический метод	0.2	-
85	275916.96	1423305.64	геодезический метод	0.2	-
86	275867.70	1423302.11	геодезический метод	0.2	-
87	275844.87	1423265.58	геодезический метод	0.2	-
88	275824.24	1423240.15	геодезический метод	0.2	-
89	275793.75	1423202.96	геодезический метод	0.2	-
90	275769.30	1423171.53	геодезический метод	0.2	-
91	275766.46	1423168.76	геодезический метод	0.2	-
92	275764.15	1423168.34	геодезический метод	0.2	-
93	275764.81	1423164.76	геодезический метод	0.2	-
94	275755.53	1423157.51	геодезический метод	0.2	-
95	275719.71	1423174.22	геодезический метод	0.2	-
96	275730.24	1423187.70	геодезический метод	0.2	-
97	275726.70	1423190.48	геодезический метод	0.2	-
98	275715.67	1423176.36	геодезический метод	0.2	-
99	275683.84	1423196.40	геодезический метод	0.2	-
100	275690.67	1423199.83	геодезический метод	0.2	-
101	275687.63	1423203.34	геодезический метод	0.2	-
102	275677.95	1423198.48	геодезический метод	0.2	-
103	275663.37	1423184.40	геодезический метод	0.2	-
104	275666.27	1423180.94	геодезический метод	0.2	-
105	275679.56	1423193.78	геодезический метод	0.2	-
106	275715.11	1423171.39	геодезический метод	0.2	-
107	275753.91	1423153.60	геодезический метод	0.2	-
108	275765.52	1423162.78	геодезический метод	0.2	-
109	275771.63	1423163.88	геодезический метод	0.2	-
110	275772.99	1423163.74	геодезический метод	0.2	-
111	275812.94	1423157.10	геодезический метод	0.2	-
112	275851.44	1423139.16	геодезический метод	0.2	-
113	275885.57	1423123.19	геодезический метод	0.2	-

Раздел 2

Сведения о местоположении границ объекта

1. Система координат: МСК-10 зона 1

2. Сведения о характерных точках границ объекта

114	275924.04	1423105.18	геодезический метод	0.2	-
115	275975.80	1423081.56	геодезический метод	0.2	-
116	275999.20	1423076.11	геодезический метод	0.2	-
117	276032.38	1423068.34	геодезический метод	0.2	-
118	276120.91	1423047.67	геодезический метод	0.2	-
119	276108.27	1423006.04	геодезический метод	0.2	-
120	276092.05	1422956.91	геодезический метод	0.2	-
121	276087.06	1422970.58	геодезический метод	0.2	-
122	276082.81	1422969.10	геодезический метод	0.2	-
123	276090.09	1422949.15	геодезический метод	0.2	-
124	276110.71	1422908.80	геодезический метод	0.2	-
125	276100.89	1422898.35	геодезический метод	0.2	-
126	276103.82	1422894.89	геодезический метод	0.2	-
127	276114.51	1422906.28	геодезический метод	0.2	-
128	276138.20	1422909.20	геодезический метод	0.2	-
129	276135.40	1422913.39	геодезический метод	0.2	-
130	276114.72	1422910.84	геодезический метод	0.2	-
131	276094.59	1422950.24	геодезический метод	0.2	-
132	276112.57	1423004.68	геодезический метод	0.2	-
133	276125.67	1423047.85	геодезический метод	0.2	-
134	276159.44	1423068.67	геодезический метод	0.2	-
135	276196.53	1423091.28	геодезический метод	0.2	-
136	276227.62	1423136.10	геодезический метод	0.2	-
137	276262.31	1423185.36	геодезический метод	0.2	-
138	276284.36	1423216.43	геодезический метод	0.2	-
139	276304.64	1423245.67	геодезический метод	0.2	-
140	276306.11	1423234.80	геодезический метод	0.2	-
141	276308.34	1423235.10	геодезический метод	0.2	-
142	276310.09	1423238.93	геодезический метод	0.2	-
143	276308.45	1423251.16	геодезический метод	0.2	-
144	276334.15	1423288.42	геодезический метод	0.2	-
145	276340.00	1423282.78	геодезический метод	0.2	-
146	276341.96	1423287.15	геодезический метод	0.2	-
147	276336.92	1423291.99	геодезический метод	0.2	-
148	276361.03	1423318.90	геодезический метод	0.2	-
149	276371.84	1423303.98	геодезический метод	0.2	-
150	276374.21	1423308.38	геодезический метод	0.2	-
151	276364.10	1423322.33	геодезический метод	0.2	-
152	276398.29	1423360.70	геодезический метод	0.2	-
153	276432.61	1423399.19	геодезический метод	0.2	-
154	276448.11	1423383.24	геодезический метод	0.2	-
155	276451.33	1423386.38	геодезический метод	0.2	-
156	276435.48	1423402.63	геодезический метод	0.2	-
157	276464.07	1423439.77	геодезический метод	0.2	-
158	276465.74	1423432.34	геодезический метод	0.2	-
159	276467.93	1423432.84	геодезический метод	0.2	-
160	276468.87	1423438.94	геодезический метод	0.2	-
161	276467.59	1423444.65	геодезический метод	0.2	-
1	276475.73	1423460.45	геодезический метод	0.2	-

3. Сведения о характерных точках части (частей) границы объекта

Обозначение характерных точек границ	Координаты, м		Метод определения координат характерной точки	Средняя квадратическая погрешность положения характерной точки (M_t), м	Описание обозначени я точки на местности (при наличии)
	X	Y			
1	2	3	4	5	6

Часть N 1