


Схема расположения публичного сервитута для размещения (эксплуатации) объекта электросетевого хозяйства
ВЛ-0,4 кВ от ТП № 2304



Условные обозначения:
— - проектные границы публичного сервитута

--

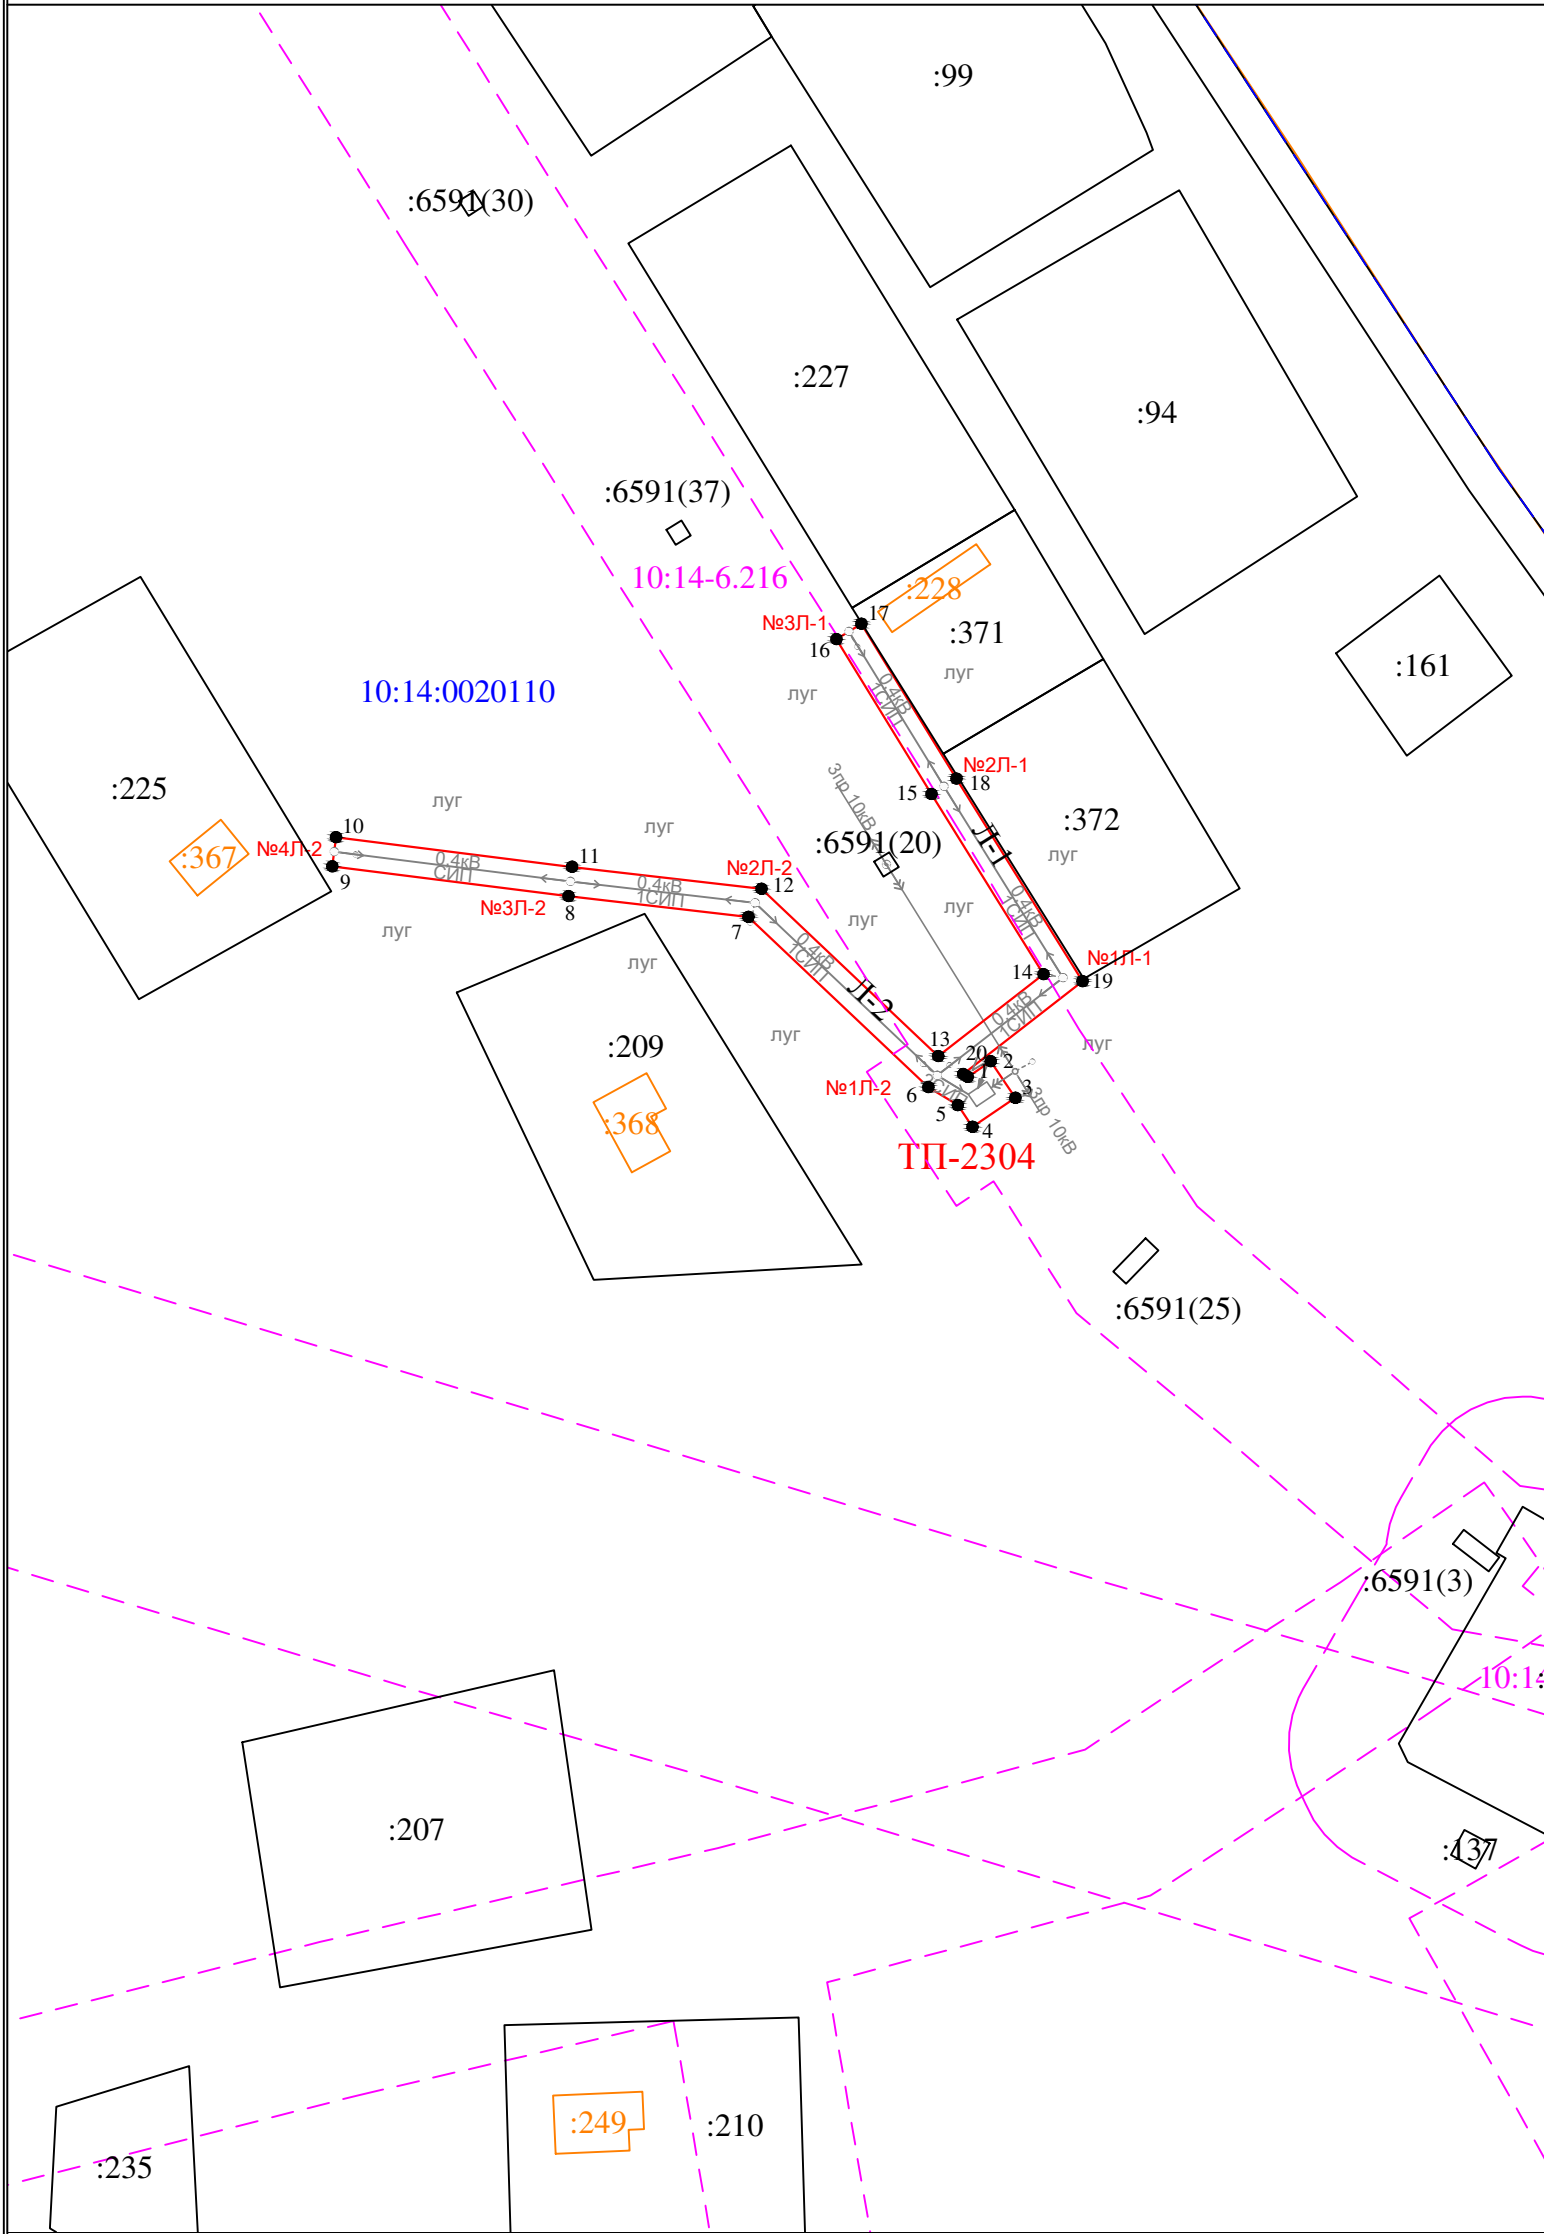

Условные обозначения:		Масштаб 1 : 1000
	- проектные границы публичного сервитута	
	- обозначение характерной точки границы	
	- номер опоры	
	- граница кадастрового квартала	
	- границы земельного участка, данные ЕГРН	
	- ОКС, данные ЕГРН	
	- граница зоны с особыми условиями использования территории, данные ЕГРН	
	- граница населенного пункта, данные ЕГРН, ГП	
	- номер кадастрового квартала	
	- обозначение земельного участка	

Раздел 2					
Сведения о местоположении границ объекта					
1. Система координат: МСК-10 зона 1					
2. Сведения о характерных точках границ объекта					
Обозначение характерных точек границ	Координаты, м		Метод определения координат характерной точки	Средняя квадратическая погрешность положения характерной точки (M_t), м	Описание обозначени я точки на местности (при наличии)
	X	Y			
1	2	3	4	5	6
1	275695.87	1419369.76	геодезический метод	0.2	-
2	275697.98	1419372.87	геодезический метод	0.2	-
3	275693.01	1419376.24	геодезический метод	0.2	-
4	275689.08	1419370.41	геодезический метод	0.2	-
5	275692.01	1419368.41	геодезический метод	0.2	-
6	275694.46	1419364.40	геодезический метод	0.2	-
7	275717.64	1419339.94	геодезический метод	0.2	-
8	275720.46	1419315.47	геодезический метод	0.2	-
9	275724.51	1419283.34	геодезический метод	0.2	-
10	275728.47	1419283.84	геодезический метод	0.2	-
11	275724.44	1419315.95	геодезический метод	0.2	-
12	275721.46	1419341.72	геодезический метод	0.2	-
13	275698.69	1419365.75	геодезический метод	0.2	-
14	275709.83	1419380.05	геодезический метод	0.2	-
15	275734.35	1419364.81	геодезический метод	0.2	-
16	275755.42	1419351.89	геодезический метод	0.2	-
17	275757.52	1419355.29	геодезический метод	0.2	-
18	275736.45	1419368.21	геодезический метод	0.2	-
19	275708.89	1419385.35	геодезический метод	0.2	-
20	275696.26	1419369.13	геодезический метод	0.2	-
1	275695.87	1419369.76	геодезический метод	0.2	-
3. Сведения о характерных точках части (частей) границы объекта					
Обозначение характерных точек границ	Координаты, м		Метод определения координат характерной точки	Средняя квадратическая погрешность положения характерной точки (M_t), м	Описание обозначени я точки на местности (при наличии)
	X	Y			
1	2	3	4	5	6
Часть N 1					
-	-	-	-	-	-
-	-	-	-	-	-
Часть N 2					
-	-	-	-	-	-
-	-	-	-	-	-
Часть N					
-	-	-	-	-	-
-	-	-	-	-	-