


Схема расположения публичного сервитута для размещения (эксплуатации) объекта электросетевого хозяйства
ВЛ-0,4 кВ от ТП № 382



Условные обозначения:
— - проектные границы публичного сервитута

Схема расположения публичного сервитута для размещения (эксплуатации) объекта электросетевого хозяйства
ВЛ-0,4 кВ от ТП № 382

Лист 1

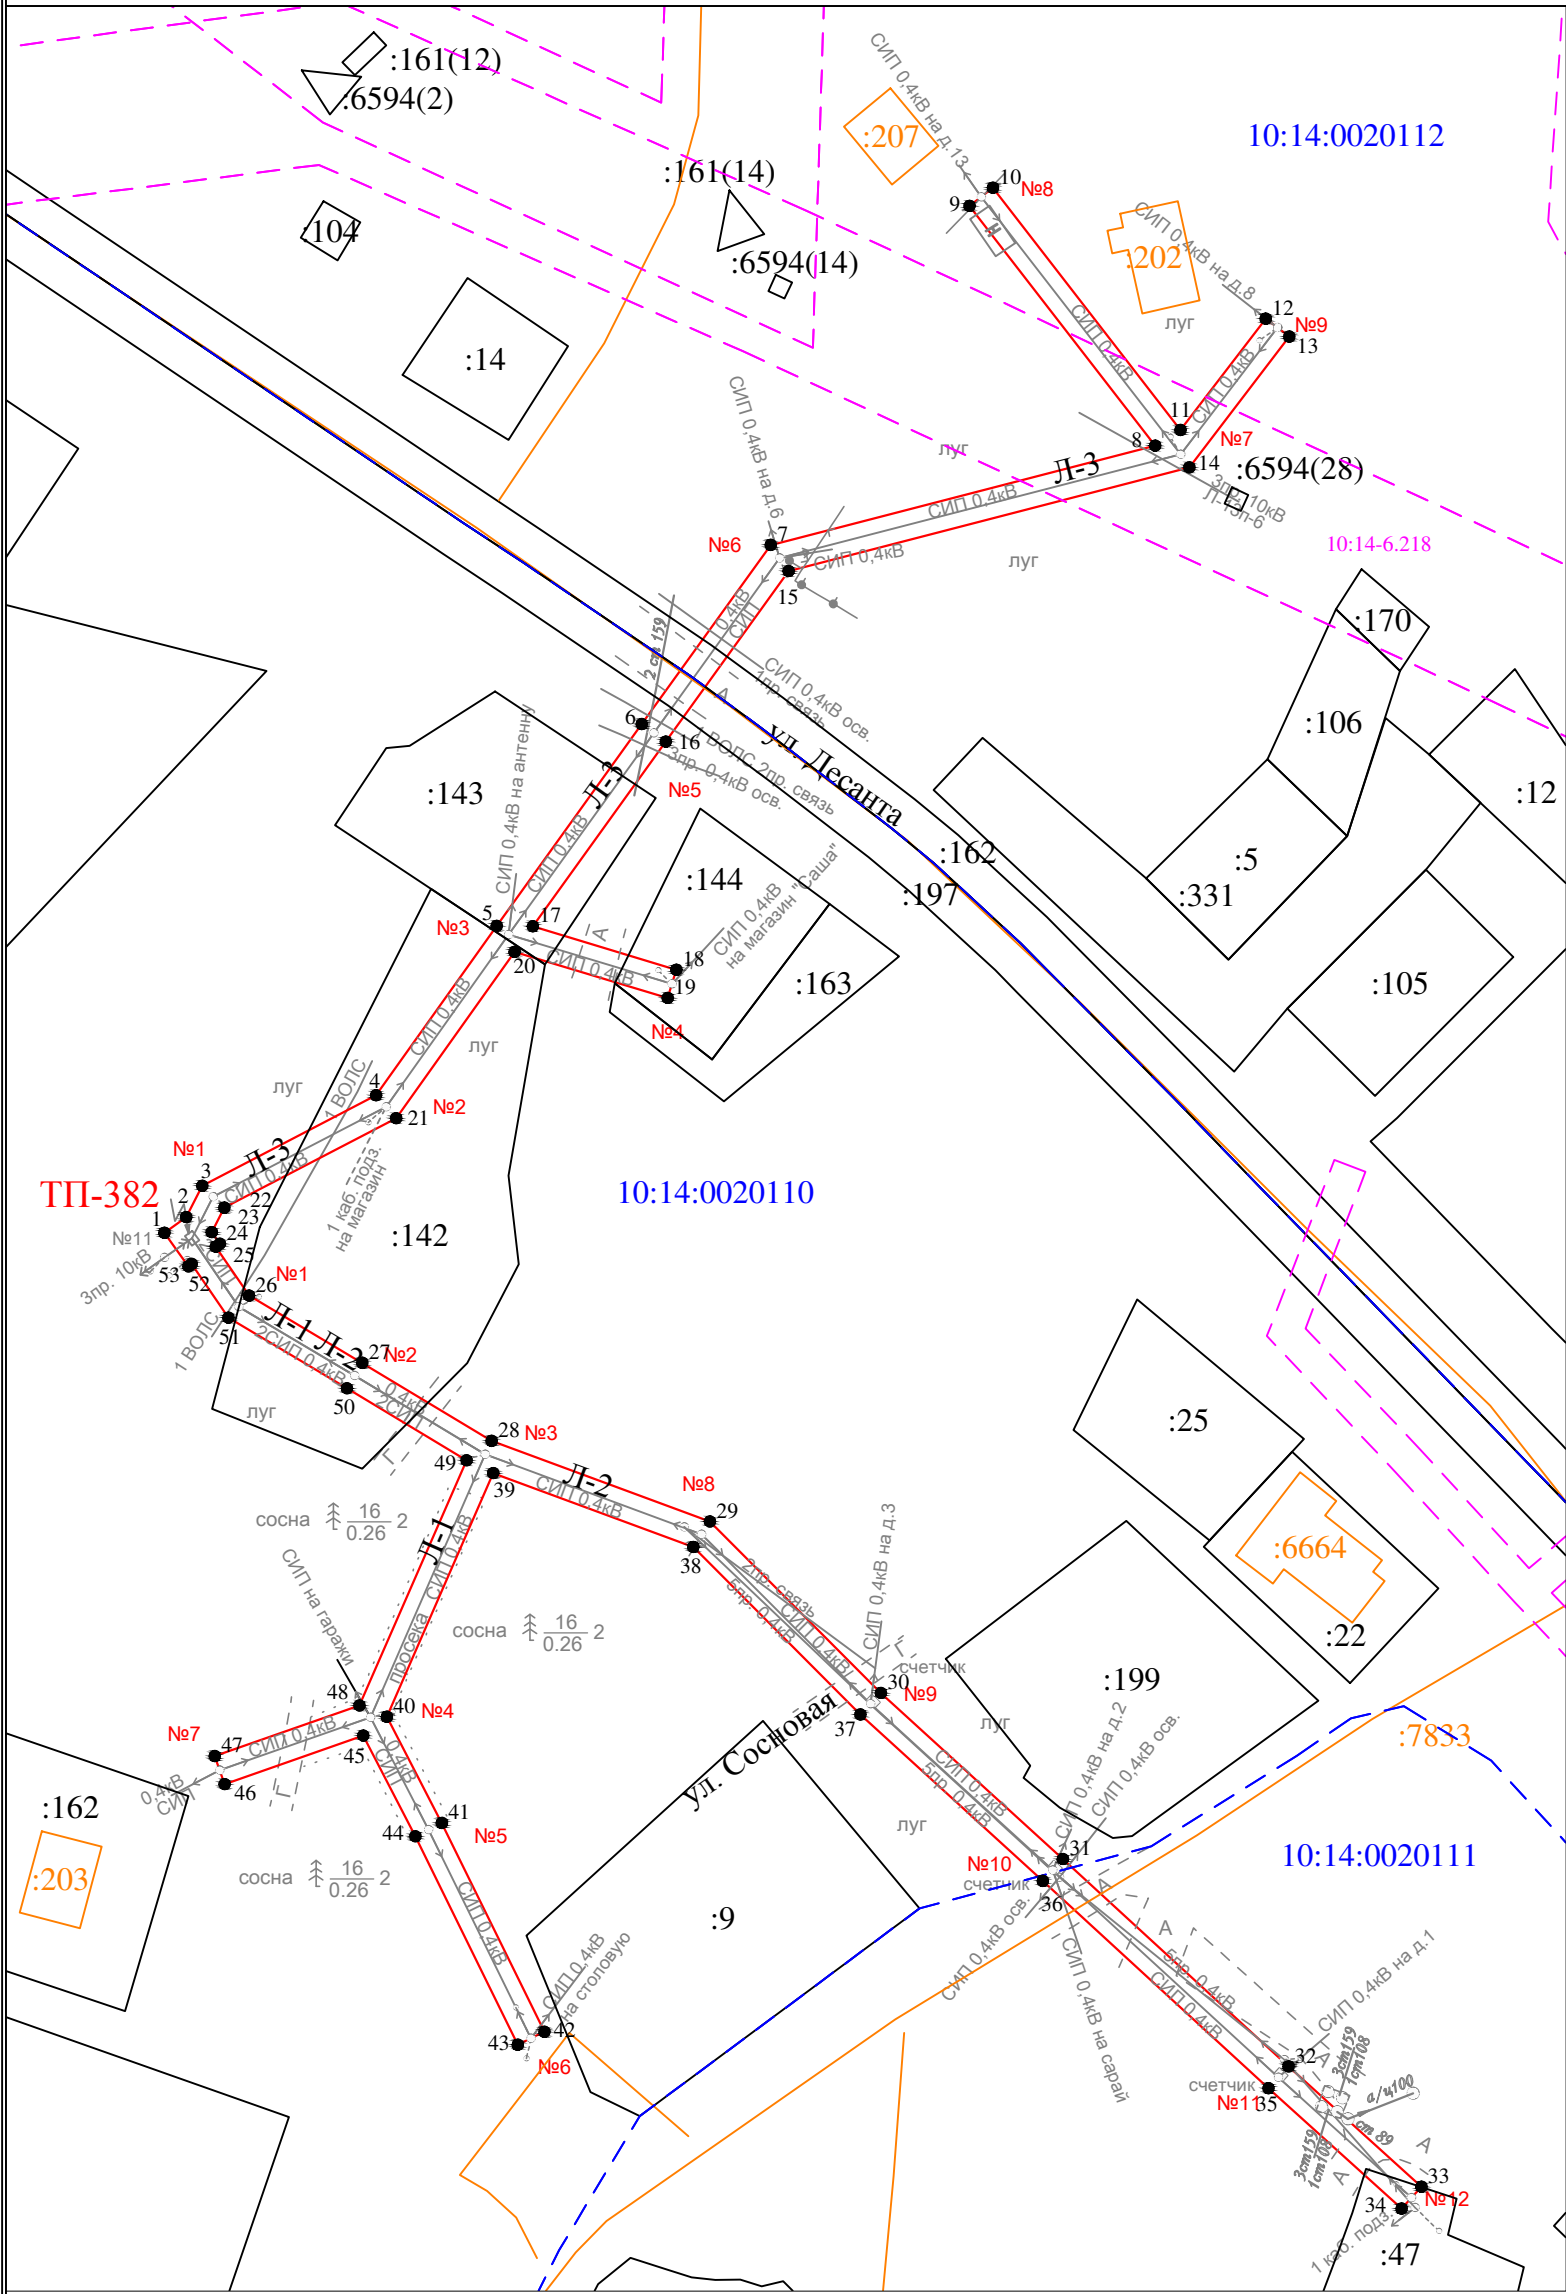

- Условные обозначения:
- проектные границы публичного сервитута
 - 1 • — обозначение характерной точки границы
 - №1 — номер опоры
 - граница кадастрового квартала
 - границы земельного участка, данные ЕГРН
 - ОКС, данные ЕГРН
 - граница зоны с особыми условиями использования территории, данные ЕГРН
 - граница населенного пункта, данные ЕГРН, ГП
 - 10:14:0050117 — номер кадастрового квартала
 - :6 — обозначение земельного участка

Масштаб 1 : 1000

Раздел 2

Сведения о местоположении границ объекта

1. Система координат: МСК-10 зона 1

2. Сведения о характерных точках границ объекта

Обозначение характерных точек границ	Координаты, м		Метод определения координат характерной точки	Средняя квадратическая погрешность положения характерной точки (M_t), м	Описание обозначени я точки на местности (при наличии)
	X	Y			
1	2	3	4	5	6
1	275448.73	1419708.30	геодезический метод	0.2	-
2	275450.85	1419711.24	геодезический метод	0.2	-
3	275455.07	1419713.41	геодезический метод	0.2	-
4	275467.28	1419736.88	геодезический метод	0.2	-
5	275490.15	1419753.14	геодезический метод	0.2	-
6	275517.38	1419772.74	геодезический метод	0.2	-
7	275541.57	1419790.14	геодезический метод	0.2	-
8	275554.98	1419842.01	геодезический метод	0.2	-
9	275587.34	1419816.97	геодезический метод	0.2	-
10	275589.78	1419820.13	геодезический метод	0.2	-
11	275557.08	1419845.44	геодезический метод	0.2	-
12	275572.12	1419856.94	геодезический метод	0.2	-
13	275569.69	1419860.12	геодезический метод	0.2	-
14	275552.04	1419846.62	геодезический метод	0.2	-
15	275538.05	1419792.54	геодезический метод	0.2	-
16	275515.04	1419775.98	геодезический метод	0.2	-
17	275490.09	1419758.03	геодезический метод	0.2	-
18	275484.24	1419777.40	геодезический метод	0.2	-
19	275480.42	1419776.24	геодезический метод	0.2	-
20	275486.66	1419755.57	геодезический метод	0.2	-
21	275464.18	1419739.58	геодезический метод	0.2	-
22	275452.11	1419716.39	геодезический метод	0.2	-
23	275448.80	1419714.69	геодезический метод	0.2	-
24	275447.25	1419715.80	геодезический метод	0.2	-
25	275446.85	1419715.24	геодезический метод	0.2	-
26	275440.25	1419719.74	геодезический метод	0.2	-
27	275431.16	1419735.02	геодезический метод	0.2	-
28	275420.63	1419752.48	геодезический метод	0.2	-
29	275409.76	1419781.92	геодезический метод	0.2	-
30	275386.60	1419805.01	геодезический метод	0.2	-
31	275364.18	1419829.56	геодезический метод	0.2	-
32	275336.21	1419860.01	геодезический метод	0.2	-
33	275319.96	1419877.94	геодезический метод	0.2	-
34	275317.00	1419875.26	геодезический метод	0.2	-
35	275333.25	1419857.31	геодезический метод	0.2	-
36	275361.24	1419826.86	геодезический метод	0.2	-
37	275383.70	1419802.25	геодезический метод	0.2	-
38	275406.32	1419779.70	геодезический метод	0.2	-
39	275416.29	1419752.69	геодезический метод	0.2	-
40	275383.39	1419738.33	геодезический метод	0.2	-
41	275369.05	1419745.75	геодезический метод	0.2	-
42	275340.88	1419759.59	геодезический метод	0.2	-
43	275339.12	1419755.99	геодезический метод	0.2	-
44	275367.25	1419742.17	геодезический метод	0.2	-
45	275380.86	1419735.14	геодезический метод	0.2	-
46	275374.30	1419716.43	геодезический метод	0.2	-
47	275378.08	1419715.11	геодезический метод	0.2	-
48	275384.92	1419734.64	геодезический метод	0.2	-
49	275418.01	1419749.08	геодезический метод	0.2	-
50	275427.72	1419732.96	геодезический метод	0.2	-
51	275437.27	1419716.94	геодезический метод	0.2	-
52	275444.51	1419711.99	геодезический метод	0.2	-