


Схема расположения публичного сервитута для размещения (эксплуатации) объекта электросетевого хозяйства
ВЛ-0,4 кВ от ТП № 473



Условные обозначения:
— - проектные границы публичного сервитута

Схема расположения публичного сервитута для размещения (эксплуатации) объекта электросетевого хозяйства
ВЛ-0,4 кВ от ТП № 473

Лист 1

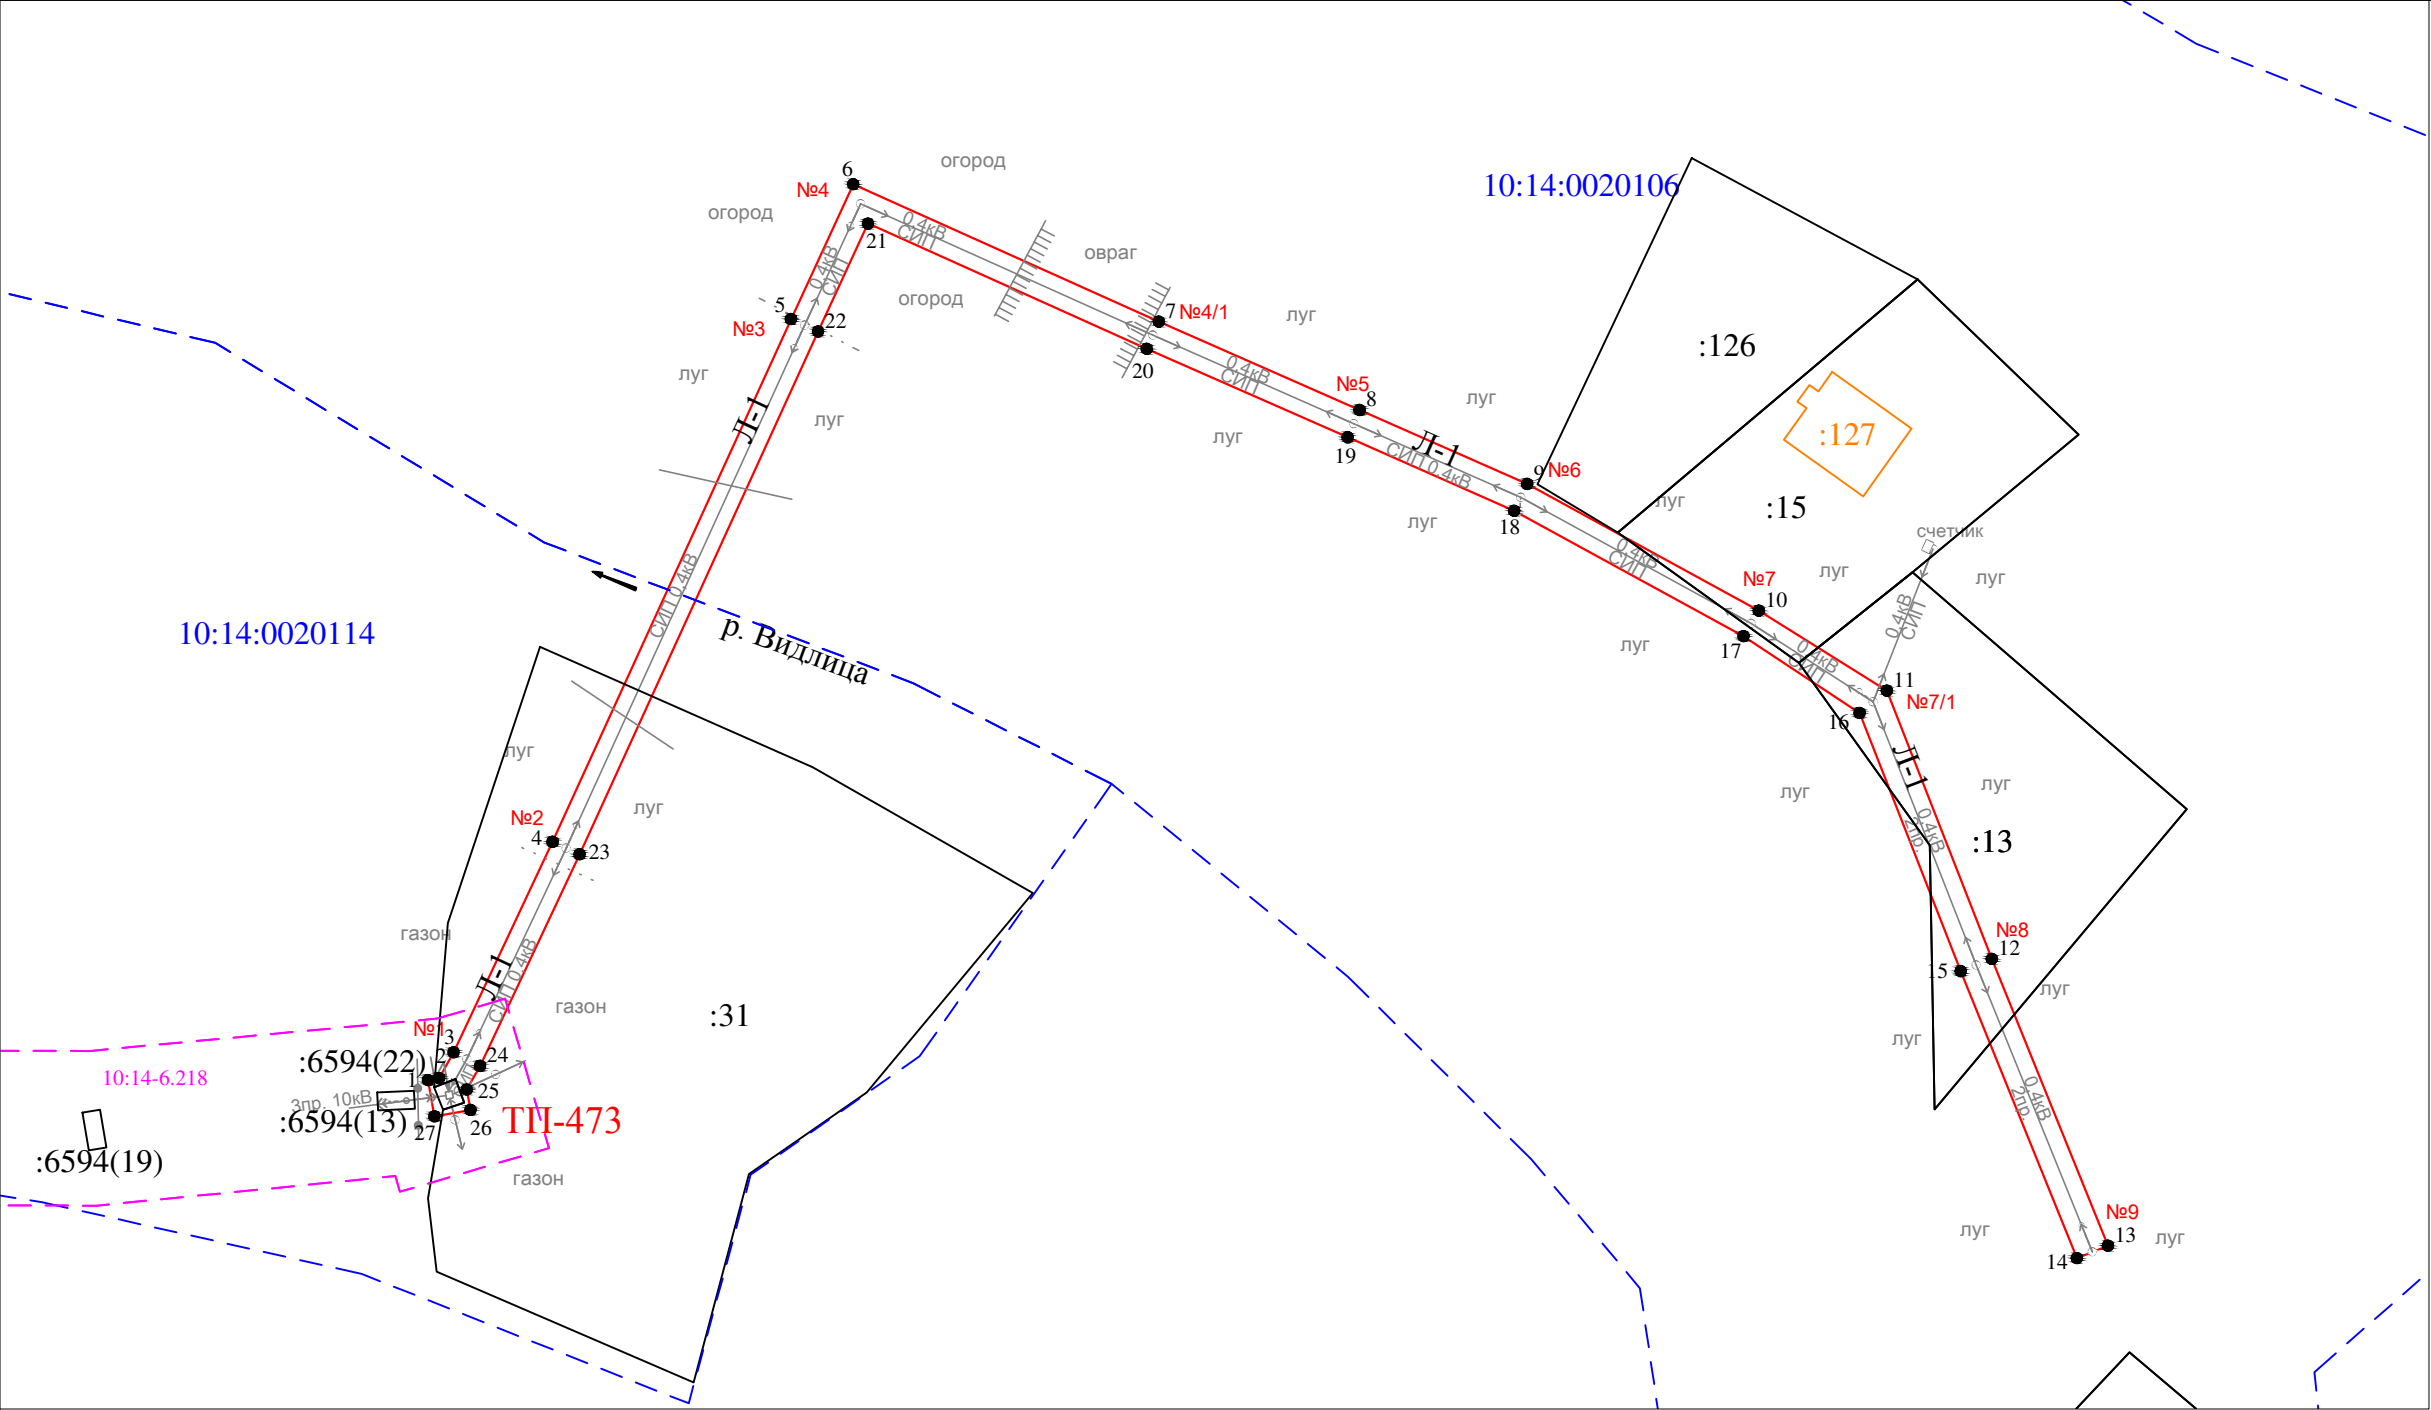

- Условные обозначения:
- проектные границы публичного сервитута
 - 1 • - обозначение характерной точки границы
 - №1 - номер опоры
 - - - граница кадастрового квартала
 - границы земельного участка, данные ЕГРН
 - ОКС, данные ЕГРН
 - - - граница зоны с особыми условиями использования территории, данные ЕГРН
 - - - граница населенного пункта, данные ЕГРН, ГП
 - 10:14:0050117 - номер кадастрового квартала
 - :6 - обозначение земельного участка

Масштаб 1 : 1000

Раздел 2					
Сведения о местоположении границ объекта					
1. Система координат: МСК-10 зона 1					
2. Сведения о характерных точках границ объекта					
Обозначение характерных точек границ	Координаты, м		Метод определения координат характерной точки	Средняя квадратическая погрешность положения характерной точки (M _t), м	Описание обозначени я точки на местности (при наличии)
	X	Y			
1	2	3	4	5	6
1	276477.67	1420938.39	геодезический метод	0.2	-
2	276477.93	1420939.87	геодезический метод	0.2	-
3	276481.41	1420941.82	геодезический метод	0.2	-
4	276509.71	1420955.14	геодезический метод	0.2	-
5	276580.02	1420987.21	геодезический метод	0.2	-
6	276598.15	1420995.58	геодезический метод	0.2	-
7	276579.68	1421036.69	геодезический метод	0.2	-
8	276567.78	1421063.70	геодезический метод	0.2	-
9	276557.84	1421086.24	геодезический метод	0.2	-
10	276540.81	1421117.38	геодезический метод	0.2	-
11	276530.05	1421134.61	геодезический метод	0.2	-
12	276493.97	1421148.73	геодезический метод	0.2	-
13	276455.40	1421164.35	геодезический метод	0.2	-
14	276453.72	1421160.17	геодезический метод	0.2	-
15	276492.31	1421144.55	геодезический метод	0.2	-
16	276527.05	1421130.95	геодезический метод	0.2	-
17	276537.37	1421115.34	геодезический метод	0.2	-
18	276554.24	1421084.48	геодезический метод	0.2	-
19	276564.12	1421062.08	геодезический метод	0.2	-
20	276576.02	1421035.07	геодезический метод	0.2	-
21	276592.87	1420997.56	геодезический метод	0.2	-
22	276578.36	1420990.85	геодезический метод	0.2	-
23	276508.03	1420958.76	геодезический метод	0.2	-
24	276479.57	1420945.38	геодезический метод	0.2	-
25	276476.40	1420943.60	геодезический метод	0.2	-
26	276473.66	1420944.09	геодезический метод	0.2	-
27	276472.80	1420939.25	геодезический метод	0.2	-
1	276477.67	1420938.39	геодезический метод	0.2	-
3. Сведения о характерных точках части (частей) границы объекта					
Обозначение характерных точек границ	Координаты, м		Метод определения координат характерной точки	Средняя квадратическая погрешность положения характерной точки (M _t), м	Описание обозначени я точки на местности (при наличии)
	X	Y			
1	2	3	4	5	6
Часть N 1					
-	-	-	-	-	-
-	-	-	-	-	-
Часть N 2					
-	-	-	-	-	-
-	-	-	-	-	-
Часть N					
-	-	-	-	-	-
-	-	-	-	-	-