


Схема расположения публичного сервитута для размещения (эксплуатации) объекта электросетевого хозяйства  
ВЛ-0,4 кВ от ТП № 477



Условные обозначения:  
— - проектные границы публичного сервитута

Схема расположения публичного сервитута для размещения (эксплуатации) объекта электросетевого хозяйства  
ВЛ-0,4 кВ от ТП № 477

Лист 1

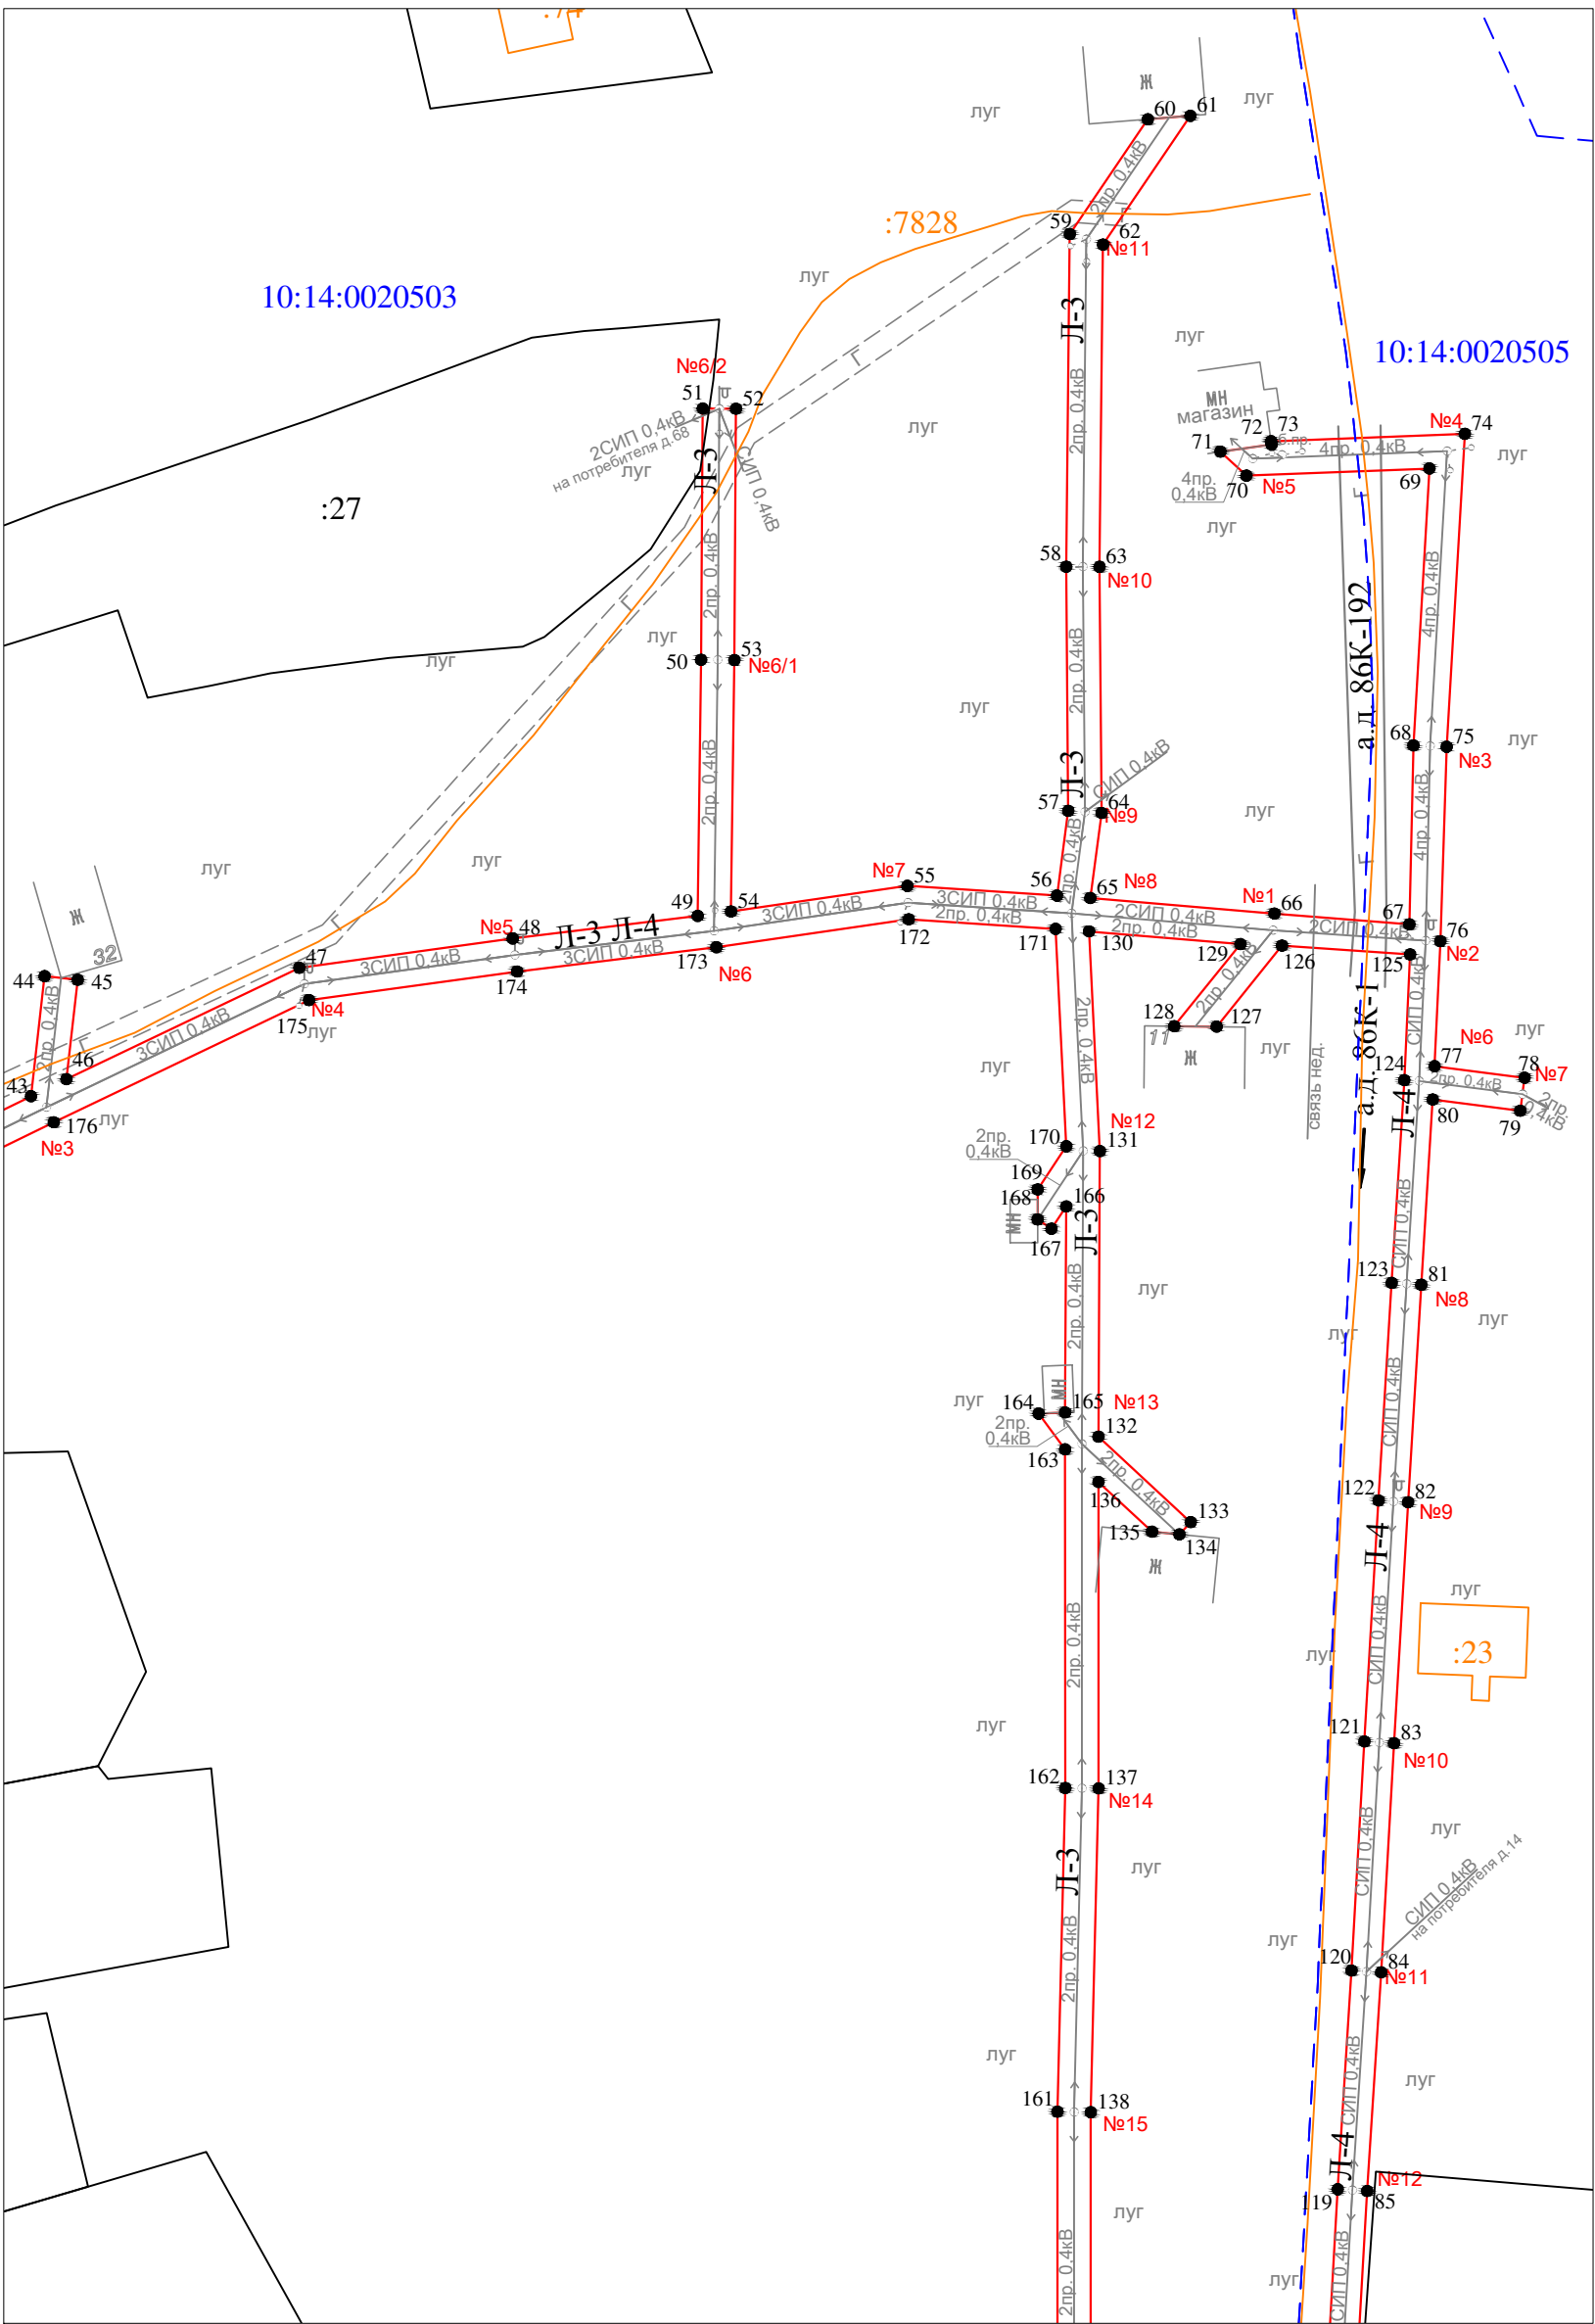

Масштаб 1 : 1000



Условные обозначения:

- - проектные границы публичного сервитута
- 1 ● - обозначение характерной точки границы
- №1 - номер опоры
- - - - - граница кадастрового квартала
- — — — — границы земельного участка, данные ЕГРН
- — — — — ОКС, данные ЕГРН
- - - - - граница зоны с особыми условиями использования территории, данные ЕГРН
- - - - - граница населенного пункта, данные ЕГРН, ГП
- 10:14:0050117 - номер кадастрового квартала
- :6 - обозначение земельного участка



Схема расположения публичного сервитута для размещения (эксплуатации) объекта электросетевого хозяйства  
ВЛ-0,4 кВ от ТП № 477

Лист 2

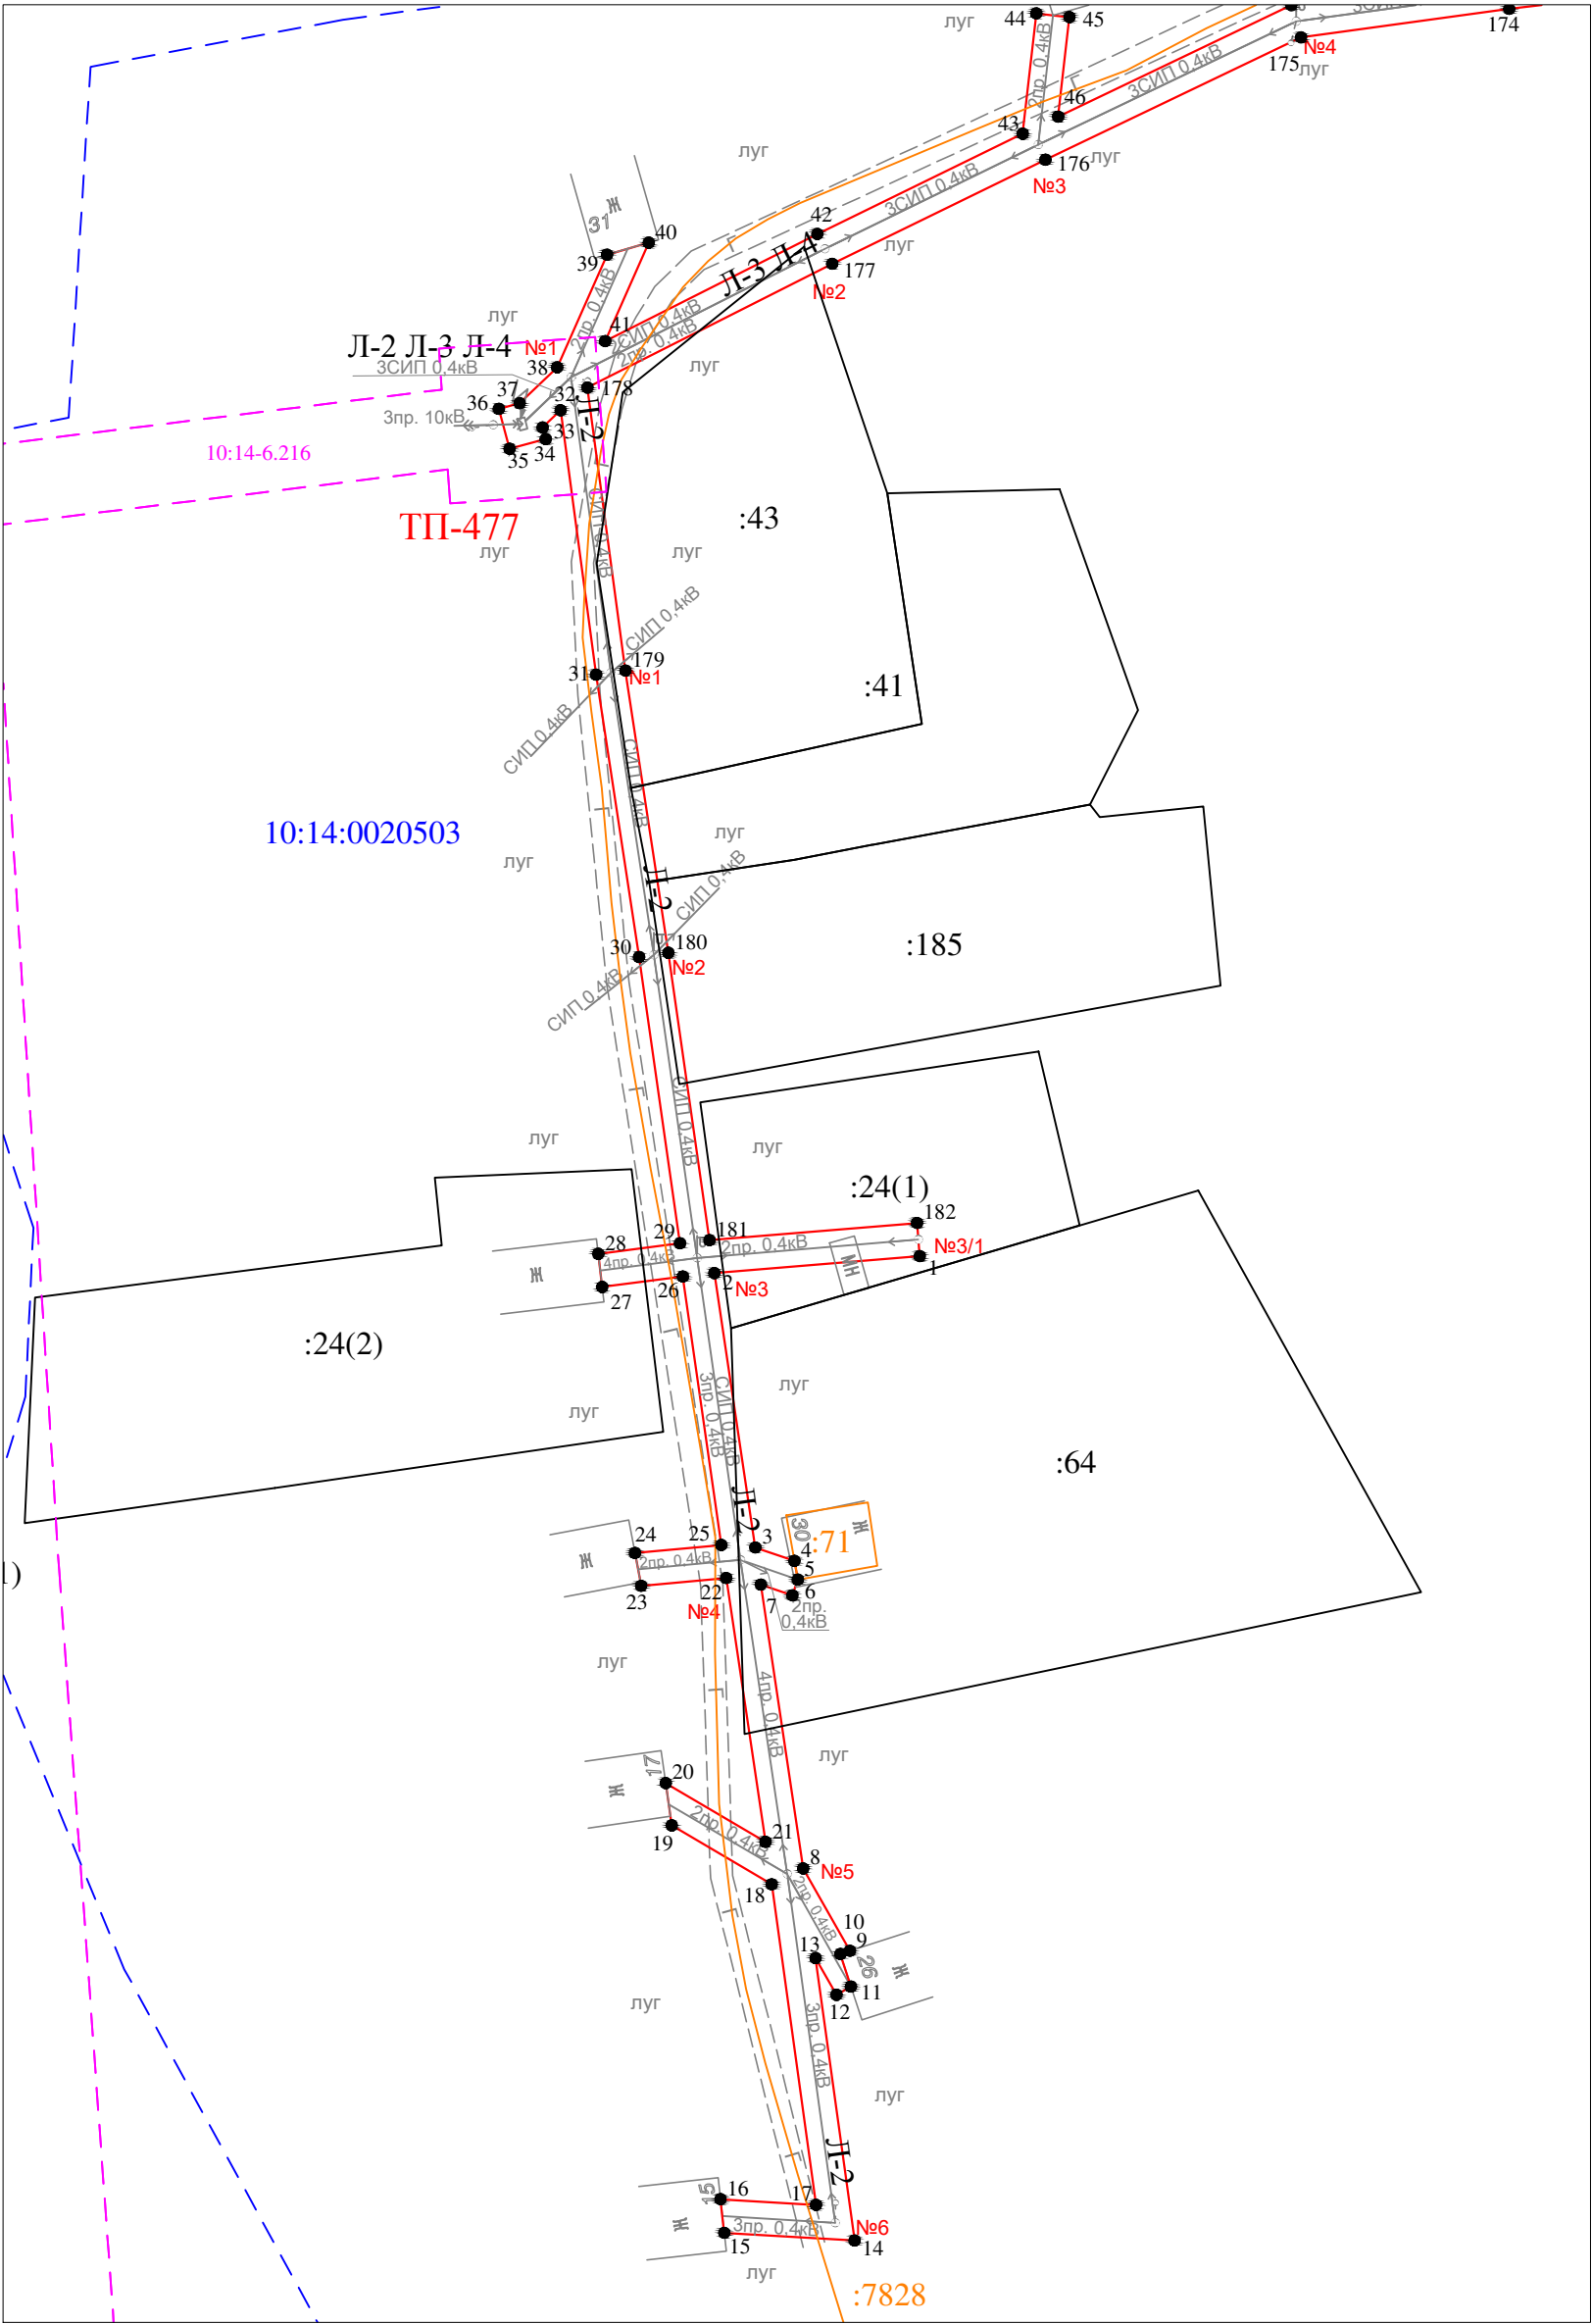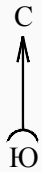


Масштаб 1 : 1000

Условные обозначения:

- - проектные границы публичного сервитута
- 1 ● - обозначение характерной точки границы
- №1 - номер опоры
- - - граница кадастрового квартала
- - - границы земельного участка, данные ЕГРН
- - - ОКС, данные ЕГРН
- - - граница зоны с особыми условиями использования территории, данные ЕГРН
- - - граница населенного пункта, данные ЕГРН, ГП
- 10:14:0050117 - номер кадастрового квартала
- :6 - обозначение земельного участка

Схема расположения публичного сервитута для размещения (эксплуатации) объекта электросетевого хозяйства  
ВЛ-0,4 кВ от ТП № 477

Лист 3

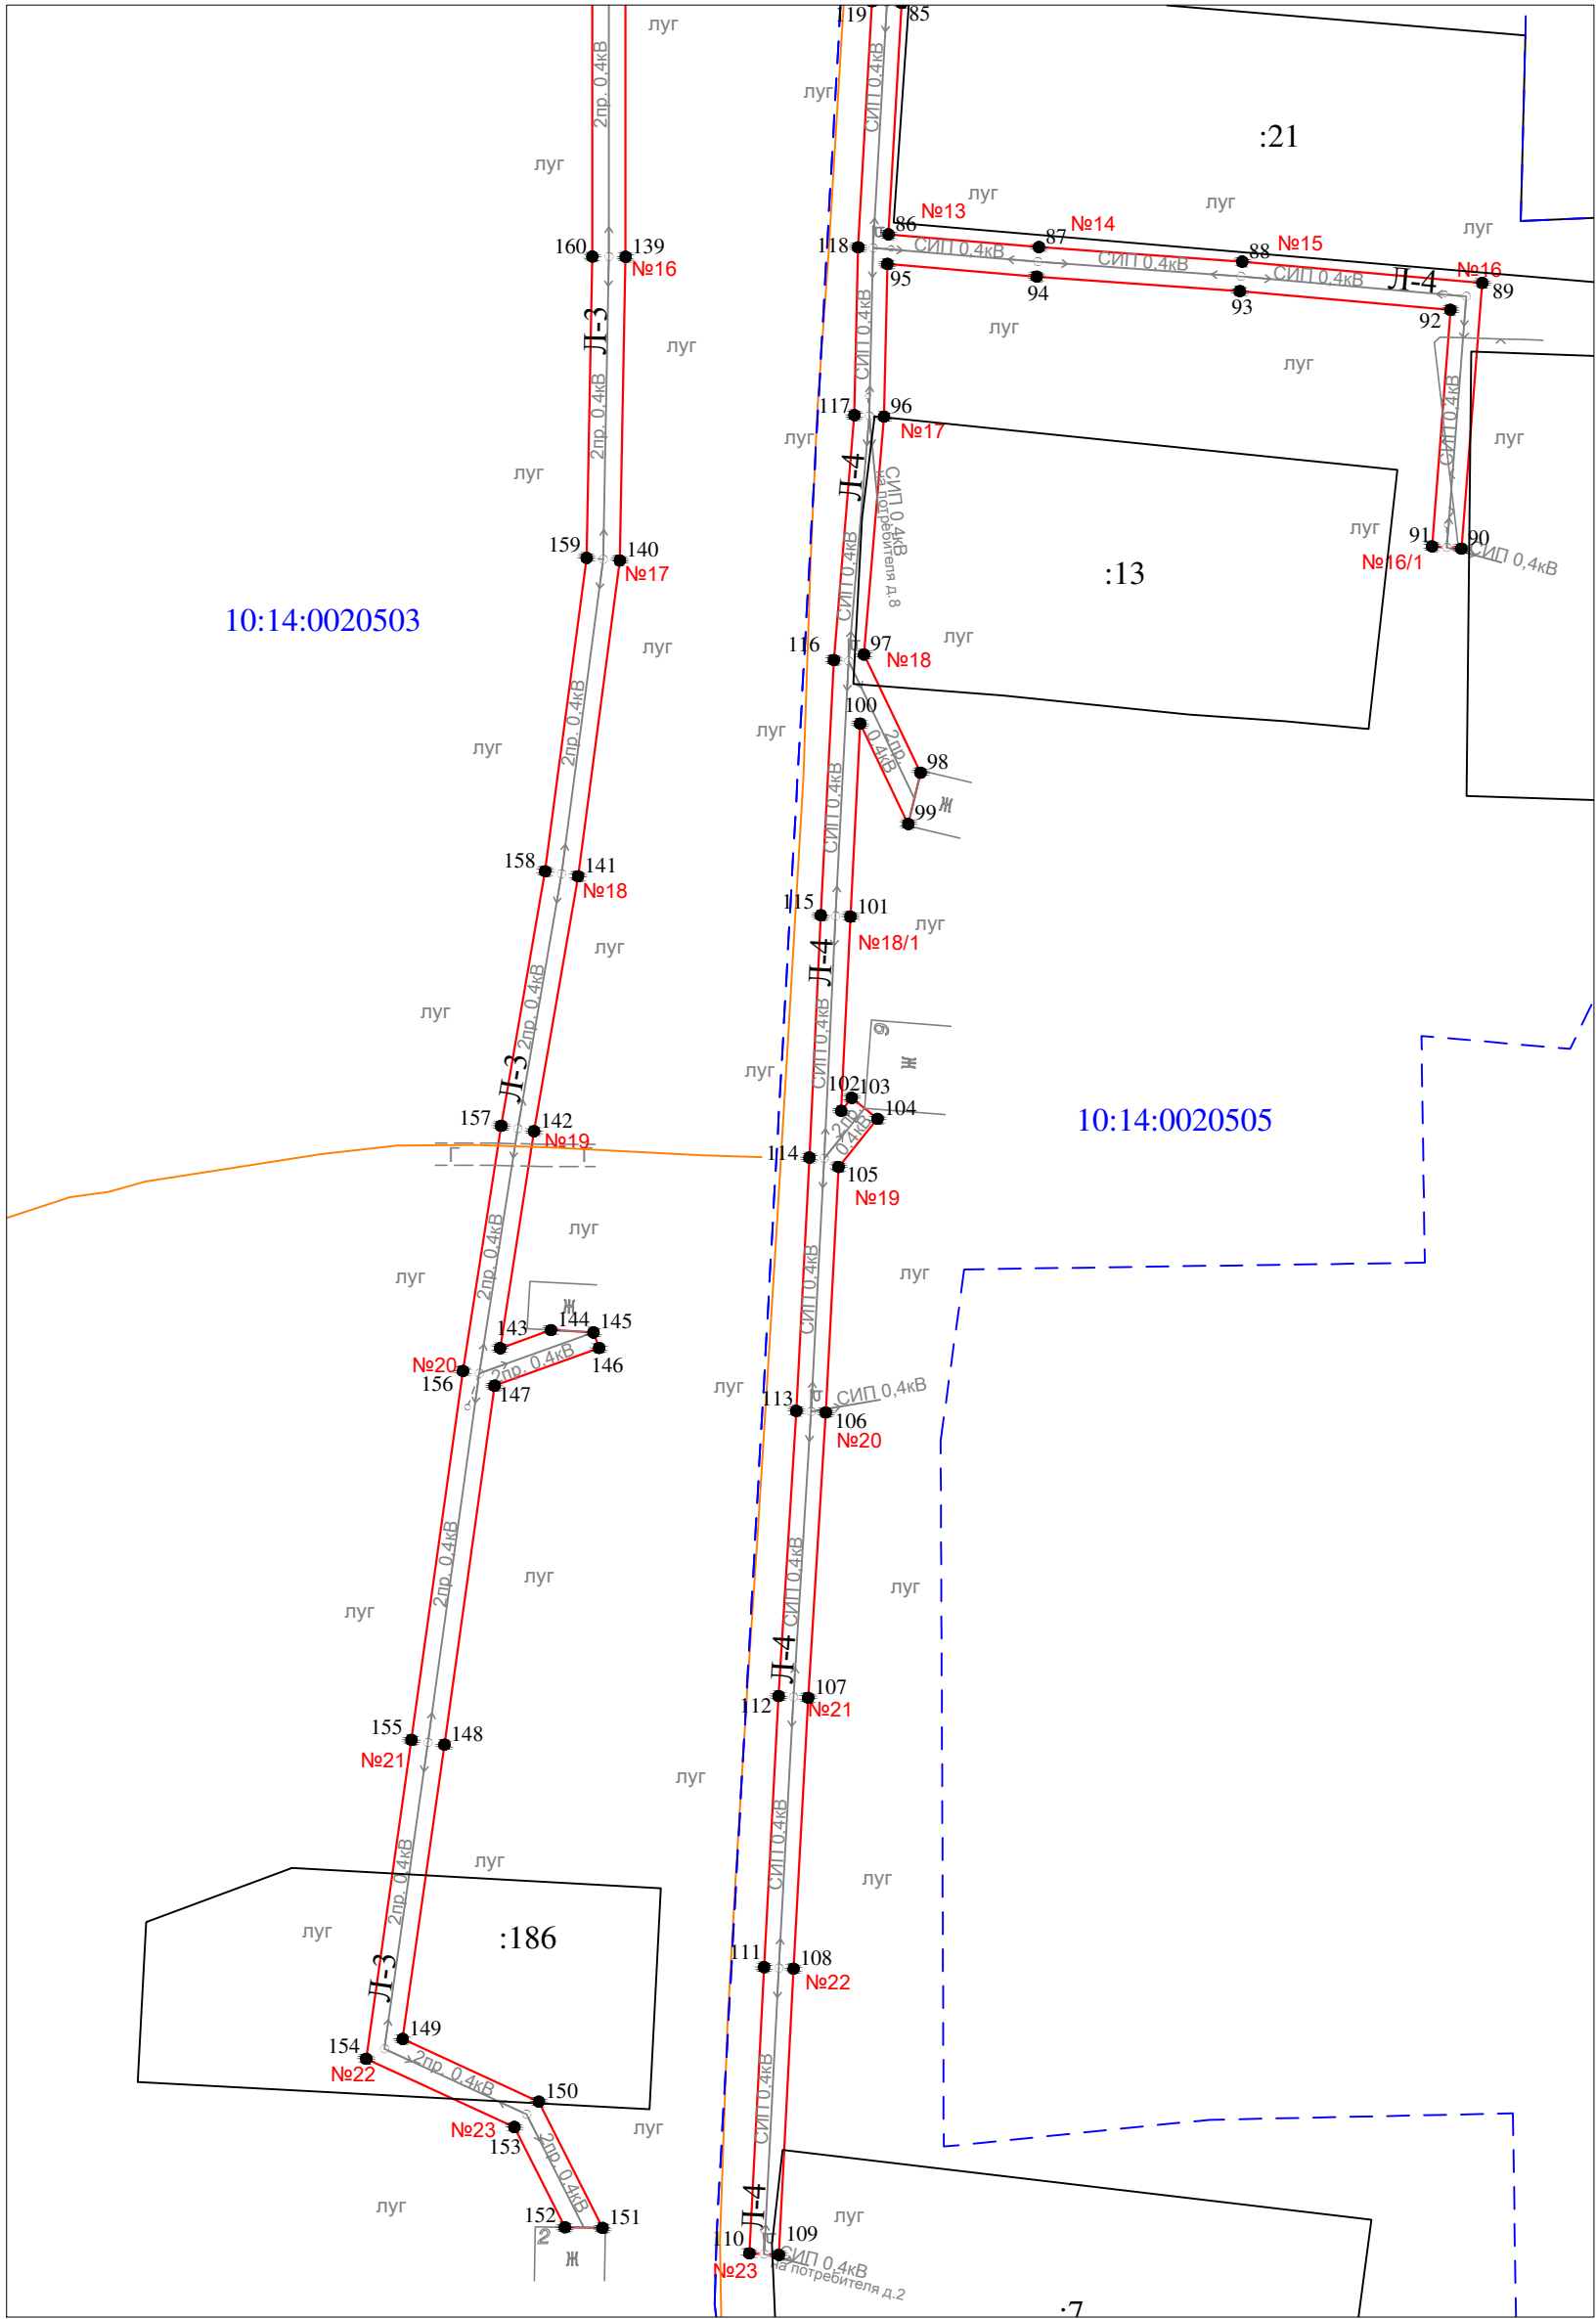

Условные обозначения:

- - проектные границы публичного сервитута
- 1 ● - обозначение характерной точки границы
- №1 - номер опоры
- - - - - граница кадастрового квартала
- - - - - границы земельного участка, данные ЕГРН
- - - - - ОКС, данные ЕГРН
- - - - - граница зоны с особыми условиями использования территории, данные ЕГРН
- - - - - граница населенного пункта, данные ЕГРН, ГП
- 10:14:0050117 - номер кадастрового квартала
- :6 - обозначение земельного участка

Раздел 2

Сведения о местоположении границ объекта

1. Система координат: МСК-10 зона 1

2. Сведения о характерных точках границ объекта

| Обозначение<br>характерных точек<br>границ | Координаты, м |            | Метод определения<br>координат<br>характерной точки | Средняя<br>квадратическая<br>погрешность<br>положения<br>характерной точки<br>( $M_t$ ), м | Описание<br>обозначени<br>я точки на<br>местности<br>(при<br>наличии) |
|--------------------------------------------|---------------|------------|-----------------------------------------------------|--------------------------------------------------------------------------------------------|-----------------------------------------------------------------------|
|                                            | X             | Y          |                                                     |                                                                                            |                                                                       |
| 1                                          | 2             | 3          | 4                                                   | 5                                                                                          | 6                                                                     |
| 1                                          | 288644.25     | 1423363.48 | геодезический метод                                 | 0.2                                                                                        | -                                                                     |
| 2                                          | 288641.96     | 1423335.76 | геодезический метод                                 | 0.2                                                                                        | -                                                                     |
| 3                                          | 288604.95     | 1423341.29 | геодезический метод                                 | 0.2                                                                                        | -                                                                     |
| 4                                          | 288603.15     | 1423346.57 | геодезический метод                                 | 0.2                                                                                        | -                                                                     |
| 5                                          | 288600.62     | 1423347.02 | геодезический метод                                 | 0.2                                                                                        | -                                                                     |
| 6                                          | 288598.49     | 1423346.29 | геодезический метод                                 | 0.2                                                                                        | -                                                                     |
| 7                                          | 288599.95     | 1423342.04 | геодезический метод                                 | 0.2                                                                                        | -                                                                     |
| 8                                          | 288561.65     | 1423347.74 | геодезический метод                                 | 0.2                                                                                        | -                                                                     |
| 9                                          | 288550.54     | 1423354.05 | геодезический метод                                 | 0.2                                                                                        | -                                                                     |
| 10                                         | 288550.12     | 1423352.76 | геодезический метод                                 | 0.2                                                                                        | -                                                                     |
| 11                                         | 288545.72     | 1423354.19 | геодезический метод                                 | 0.2                                                                                        | -                                                                     |
| 12                                         | 288544.61     | 1423352.24 | геодезический метод                                 | 0.2                                                                                        | -                                                                     |
| 13                                         | 288549.58     | 1423349.42 | геодезический метод                                 | 0.2                                                                                        | -                                                                     |
| 14                                         | 288511.46     | 1423354.69 | геодезический метод                                 | 0.2                                                                                        | -                                                                     |
| 15                                         | 288512.50     | 1423337.10 | геодезический метод                                 | 0.2                                                                                        | -                                                                     |
| 16                                         | 288517.04     | 1423336.60 | геодезический метод                                 | 0.2                                                                                        | -                                                                     |
| 17                                         | 288516.27     | 1423349.48 | геодезический метод                                 | 0.2                                                                                        | -                                                                     |
| 18                                         | 288559.52     | 1423343.50 | геодезический метод                                 | 0.2                                                                                        | -                                                                     |
| 19                                         | 288567.47     | 1423330.02 | геодезический метод                                 | 0.2                                                                                        | -                                                                     |
| 20                                         | 288573.17     | 1423329.21 | геодезический метод                                 | 0.2                                                                                        | -                                                                     |
| 21                                         | 288565.24     | 1423342.66 | геодезический метод                                 | 0.2                                                                                        | -                                                                     |
| 22                                         | 288600.83     | 1423337.36 | геодезический метод                                 | 0.2                                                                                        | -                                                                     |
| 23                                         | 288599.78     | 1423325.89 | геодезический метод                                 | 0.2                                                                                        | -                                                                     |
| 24                                         | 288604.22     | 1423325.05 | геодезический метод                                 | 0.2                                                                                        | -                                                                     |
| 25                                         | 288605.29     | 1423336.71 | геодезический метод                                 | 0.2                                                                                        | -                                                                     |
| 26                                         | 288641.51     | 1423331.52 | геодезический метод                                 | 0.2                                                                                        | -                                                                     |
| 27                                         | 288640.10     | 1423320.63 | геодезический метод                                 | 0.2                                                                                        | -                                                                     |
| 28                                         | 288644.57     | 1423320.11 | геодезический метод                                 | 0.2                                                                                        | -                                                                     |
| 29                                         | 288646.00     | 1423331.13 | геодезический метод                                 | 0.2                                                                                        | -                                                                     |
| 30                                         | 288684.60     | 1423325.61 | геодезический метод                                 | 0.2                                                                                        | -                                                                     |
| 31                                         | 288722.69     | 1423319.81 | геодезический метод                                 | 0.2                                                                                        | -                                                                     |
| 32                                         | 288758.37     | 1423315.02 | геодезический метод                                 | 0.2                                                                                        | -                                                                     |
| 33                                         | 288756.05     | 1423312.59 | геодезический метод                                 | 0.2                                                                                        | -                                                                     |
| 34                                         | 288754.49     | 1423313.01 | геодезический метод                                 | 0.2                                                                                        | -                                                                     |
| 35                                         | 288753.19     | 1423308.14 | геодезический метод                                 | 0.2                                                                                        | -                                                                     |
| 36                                         | 288758.56     | 1423306.69 | геодезический метод                                 | 0.2                                                                                        | -                                                                     |
| 37                                         | 288759.32     | 1423309.50 | геодезический метод                                 | 0.2                                                                                        | -                                                                     |
| 38                                         | 288764.16     | 1423314.56 | геодезический метод                                 | 0.2                                                                                        | -                                                                     |
| 39                                         | 288779.36     | 1423321.28 | геодезический метод                                 | 0.2                                                                                        | -                                                                     |
| 40                                         | 288780.98     | 1423326.91 | геодезический метод                                 | 0.2                                                                                        | -                                                                     |
| 41                                         | 288767.69     | 1423321.04 | геодезический метод                                 | 0.2                                                                                        | -                                                                     |
| 42                                         | 288782.16     | 1423349.66 | геодезический метод                                 | 0.2                                                                                        | -                                                                     |
| 43                                         | 288795.68     | 1423377.36 | геодезический метод                                 | 0.2                                                                                        | -                                                                     |
| 44                                         | 288811.91     | 1423379.19 | геодезический метод                                 | 0.2                                                                                        | -                                                                     |
| 45                                         | 288811.41     | 1423383.67 | геодезический метод                                 | 0.2                                                                                        | -                                                                     |
| 46                                         | 288797.98     | 1423382.15 | геодезический метод                                 | 0.2                                                                                        | -                                                                     |
| 47                                         | 288813.03     | 1423413.60 | геодезический метод                                 | 0.2                                                                                        | -                                                                     |
| 48                                         | 288816.99     | 1423442.42 | геодезический метод                                 | 0.2                                                                                        | -                                                                     |
| 49                                         | 288820.03     | 1423467.40 | геодезический метод                                 | 0.2                                                                                        | -                                                                     |
| 50                                         | 288854.64     | 1423467.86 | геодезический метод                                 | 0.2                                                                                        | -                                                                     |
| 51                                         | 288888.57     | 1423468.08 | геодезический метод                                 | 0.2                                                                                        | -                                                                     |
| 52                                         | 288888.54     | 1423472.58 | геодезический метод                                 | 0.2                                                                                        | -                                                                     |

Раздел 2

Сведения о местоположении границ объекта

1. Система координат: МСК-10 зона 1

2. Сведения о характерных точках границ объекта

|     |           |            |                     |     |   |
|-----|-----------|------------|---------------------|-----|---|
| 53  | 288854.60 | 1423472.36 | геодезический метод | 0.2 | - |
| 54  | 288820.64 | 1423471.90 | геодезический метод | 0.2 | - |
| 55  | 288824.10 | 1423495.72 | геодезический метод | 0.2 | - |
| 56  | 288822.79 | 1423515.93 | геодезический метод | 0.2 | - |
| 57  | 288834.23 | 1423517.45 | геодезический метод | 0.2 | - |
| 58  | 288867.21 | 1423517.17 | геодезический метод | 0.2 | - |
| 59  | 288912.14 | 1423517.66 | геодезический метод | 0.2 | - |
| 60  | 288927.64 | 1423528.19 | геодезический метод | 0.2 | - |
| 61  | 288928.11 | 1423533.94 | геодезический метод | 0.2 | - |
| 62  | 288910.73 | 1423522.14 | геодезический метод | 0.2 | - |
| 63  | 288867.20 | 1423521.67 | геодезический метод | 0.2 | - |
| 64  | 288833.95 | 1423521.95 | геодезический метод | 0.2 | - |
| 65  | 288822.45 | 1423520.43 | геодезический метод | 0.2 | - |
| 66  | 288820.36 | 1423545.30 | геодезический метод | 0.2 | - |
| 67  | 288818.90 | 1423563.51 | геодезический метод | 0.2 | - |
| 68  | 288843.07 | 1423564.06 | геодезический метод | 0.2 | - |
| 69  | 288880.47 | 1423566.23 | геодезический метод | 0.2 | - |
| 70  | 288879.51 | 1423541.51 | геодезический метод | 0.2 | - |
| 71  | 288882.75 | 1423538.00 | геодезический метод | 0.2 | - |
| 72  | 288883.72 | 1423544.91 | геодезический метод | 0.2 | - |
| 73  | 288884.15 | 1423544.85 | геодезический метод | 0.2 | - |
| 74  | 288885.15 | 1423571.01 | геодезический метод | 0.2 | - |
| 75  | 288842.88 | 1423568.56 | геодезический метод | 0.2 | - |
| 76  | 288816.63 | 1423567.70 | геодезический метод | 0.2 | - |
| 77  | 288799.75 | 1423566.92 | геодезический метод | 0.2 | - |
| 78  | 288798.18 | 1423579.08 | геодезический метод | 0.2 | - |
| 79  | 288793.72 | 1423578.50 | геодезический метод | 0.2 | - |
| 80  | 288795.24 | 1423566.68 | геодезический метод | 0.2 | - |
| 81  | 288770.22 | 1423565.12 | геодезический метод | 0.2 | - |
| 82  | 288740.83 | 1423563.35 | геодезический метод | 0.2 | - |
| 83  | 288708.29 | 1423561.44 | геодезический метод | 0.2 | - |
| 84  | 288677.34 | 1423559.71 | геодезический метод | 0.2 | - |
| 85  | 288647.80 | 1423557.83 | геодезический метод | 0.2 | - |
| 86  | 288616.52 | 1423556.05 | геодезический метод | 0.2 | - |
| 87  | 288614.80 | 1423576.40 | геодезический метод | 0.2 | - |
| 88  | 288612.83 | 1423603.88 | геодезический метод | 0.2 | - |
| 89  | 288609.95 | 1423636.34 | геодезический метод | 0.2 | - |
| 90  | 288574.01 | 1423633.53 | геодезический метод | 0.2 | - |
| 91  | 288574.32 | 1423629.55 | геодезический метод | 0.2 | - |
| 92  | 288606.31 | 1423632.04 | геодезический метод | 0.2 | - |
| 93  | 288608.84 | 1423603.56 | геодезический метод | 0.2 | - |
| 94  | 288610.81 | 1423576.09 | геодезический метод | 0.2 | - |
| 95  | 288612.52 | 1423555.90 | геодезический метод | 0.2 | - |
| 96  | 288591.86 | 1423555.44 | геодезический метод | 0.2 | - |
| 97  | 288559.69 | 1423552.73 | геодезический метод | 0.2 | - |
| 98  | 288543.71 | 1423560.39 | геодезический метод | 0.2 | - |
| 99  | 288536.78 | 1423558.72 | геодезический метод | 0.2 | - |
| 100 | 288550.34 | 1423552.22 | геодезический метод | 0.2 | - |
| 101 | 288524.24 | 1423550.90 | геодезический метод | 0.2 | - |
| 102 | 288497.99 | 1423549.66 | геодезический метод | 0.2 | - |
| 103 | 288499.74 | 1423551.07 | геодезический метод | 0.2 | - |
| 104 | 288496.91 | 1423554.57 | геодезический метод | 0.2 | - |
| 105 | 288490.39 | 1423549.29 | геодезический метод | 0.2 | - |
| 106 | 288457.19 | 1423547.57 | геодезический метод | 0.2 | - |
| 107 | 288418.61 | 1423545.19 | геодезический метод | 0.2 | - |
| 108 | 288381.96 | 1423543.21 | геодезический метод | 0.2 | - |
| 109 | 288343.27 | 1423541.24 | геодезический метод | 0.2 | - |
| 110 | 288343.48 | 1423537.24 | геодезический метод | 0.2 | - |
| 111 | 288382.17 | 1423539.22 | геодезический метод | 0.2 | - |
| 112 | 288418.84 | 1423541.20 | геодезический метод | 0.2 | - |
| 113 | 288457.41 | 1423543.58 | геодезический метод | 0.2 | - |

Раздел 2

Сведения о местоположении границ объекта

1. Система координат: МСК-10 зона 1

2. Сведения о характерных точках границ объекта

|     |           |            |                     |     |   |
|-----|-----------|------------|---------------------|-----|---|
| 114 | 288491.67 | 1423545.35 | геодезический метод | 0.2 | - |
| 115 | 288524.44 | 1423546.90 | геодезический метод | 0.2 | - |
| 116 | 288558.96 | 1423548.66 | геодезический метод | 0.2 | - |
| 117 | 288592.07 | 1423551.44 | геодезический метод | 0.2 | - |
| 118 | 288614.77 | 1423551.95 | геодезический метод | 0.2 | - |
| 119 | 288648.04 | 1423553.84 | геодезический метод | 0.2 | - |
| 120 | 288677.58 | 1423555.71 | геодезический метод | 0.2 | - |
| 121 | 288708.52 | 1423557.45 | геодезический метод | 0.2 | - |
| 122 | 288741.07 | 1423559.36 | геодезический метод | 0.2 | - |
| 123 | 288770.46 | 1423561.13 | геодезический метод | 0.2 | - |
| 124 | 288797.86 | 1423562.83 | геодезический метод | 0.2 | - |
| 125 | 288814.84 | 1423563.62 | геодезический метод | 0.2 | - |
| 126 | 288816.03 | 1423546.32 | геодезический метод | 0.2 | - |
| 127 | 288805.08 | 1423537.49 | геодезический метод | 0.2 | - |
| 128 | 288805.14 | 1423531.76 | геодезический метод | 0.2 | - |
| 129 | 288816.23 | 1423540.70 | геодезический метод | 0.2 | - |
| 130 | 288817.95 | 1423520.26 | геодезический метод | 0.2 | - |
| 131 | 288788.28 | 1423521.72 | геодезический метод | 0.2 | - |
| 132 | 288749.70 | 1423521.53 | геодезический метод | 0.2 | - |
| 133 | 288738.15 | 1423533.99 | геодезический метод | 0.2 | - |
| 134 | 288736.50 | 1423532.46 | геодезический метод | 0.2 | - |
| 135 | 288736.86 | 1423528.76 | геодезический метод | 0.2 | - |
| 136 | 288743.57 | 1423521.53 | геодезический метод | 0.2 | - |
| 137 | 288702.19 | 1423521.55 | геодезический метод | 0.2 | - |
| 138 | 288658.46 | 1423520.49 | геодезический метод | 0.2 | - |
| 139 | 288613.48 | 1423520.50 | геодезический метод | 0.2 | - |
| 140 | 288572.41 | 1423519.72 | геодезический метод | 0.2 | - |
| 141 | 288529.71 | 1423514.07 | геодезический метод | 0.2 | - |
| 142 | 288495.23 | 1423508.12 | геодезический метод | 0.2 | - |
| 143 | 288465.88 | 1423503.54 | геодезический метод | 0.2 | - |
| 144 | 288468.34 | 1423510.41 | геодезический метод | 0.2 | - |
| 145 | 288468.02 | 1423516.16 | геодезический метод | 0.2 | - |
| 146 | 288465.91 | 1423516.92 | геодезический метод | 0.2 | - |
| 147 | 288460.82 | 1423502.77 | геодезический метод | 0.2 | - |
| 148 | 288412.28 | 1423496.01 | геодезический метод | 0.2 | - |
| 149 | 288372.48 | 1423490.35 | геодезический метод | 0.2 | - |
| 150 | 288364.00 | 1423508.77 | геодезический метод | 0.2 | - |
| 151 | 288346.92 | 1423517.38 | геодезический метод | 0.2 | - |
| 152 | 288347.01 | 1423512.29 | геодезический метод | 0.2 | - |
| 153 | 288360.57 | 1423505.46 | геодезический метод | 0.2 | - |
| 154 | 288369.79 | 1423485.42 | геодезический метод | 0.2 | - |
| 155 | 288412.91 | 1423491.55 | геодезический метод | 0.2 | - |
| 156 | 288462.80 | 1423498.51 | геодезический метод | 0.2 | - |
| 157 | 288495.96 | 1423503.68 | геодезический метод | 0.2 | - |
| 158 | 288530.39 | 1423509.62 | геодезический метод | 0.2 | - |
| 159 | 288572.75 | 1423515.23 | геодезический метод | 0.2 | - |
| 160 | 288613.52 | 1423516.00 | геодезический метод | 0.2 | - |
| 161 | 288658.51 | 1423515.99 | геодезический метод | 0.2 | - |
| 162 | 288702.24 | 1423517.05 | геодезический метод | 0.2 | - |
| 163 | 288747.99 | 1423517.02 | геодезический метод | 0.2 | - |
| 164 | 288752.82 | 1423513.45 | геодезический метод | 0.2 | - |
| 165 | 288752.97 | 1423517.03 | геодезический метод | 0.2 | - |
| 166 | 288780.79 | 1423517.18 | геодезический метод | 0.2 | - |
| 167 | 288777.79 | 1423515.18 | геодезический метод | 0.2 | - |
| 168 | 288779.04 | 1423513.31 | геодезический метод | 0.2 | - |
| 169 | 288783.10 | 1423513.31 | геодезический метод | 0.2 | - |
| 170 | 288788.92 | 1423517.19 | геодезический метод | 0.2 | - |
| 171 | 288818.29 | 1423515.74 | геодезический метод | 0.2 | - |
| 172 | 288819.58 | 1423495.90 | геодезический метод | 0.2 | - |
| 173 | 288815.81 | 1423469.92 | геодезический метод | 0.2 | - |
| 174 | 288812.53 | 1423443.00 | геодезический метод | 0.2 | - |

| Раздел 2                                                        |               |            |                                                     |   |                                                                       |
|-----------------------------------------------------------------|---------------|------------|-----------------------------------------------------|---|-----------------------------------------------------------------------|
| Сведения о местоположении границ объекта                        |               |            |                                                     |   |                                                                       |
| 1. Система координат: МСК-10 зона 1                             |               |            |                                                     |   |                                                                       |
| 2. Сведения о характерных точках границ объекта                 |               |            |                                                     |   |                                                                       |
| 175                                                             | 288808.67     | 1423414.91 | геодезический метод                                 | 0.2                                                                                                | -                                                                     |
| 176                                                             | 288792.17     | 1423380.43 | геодезический метод                                 | 0.2                                                                                                | -                                                                     |
| 177                                                             | 288778.13     | 1423351.66 | геодезический метод                                 | 0.2                                                                                                | -                                                                     |
| 178                                                             | 288761.43     | 1423318.65 | геодезический метод                                 | 0.2                                                                                                | -                                                                     |
| 179                                                             | 288723.26     | 1423323.77 | геодезический метод                                 | 0.2                                                                                                | -                                                                     |
| 180                                                             | 288685.19     | 1423329.56 | геодезический метод                                 | 0.2                                                                                                | -                                                                     |
| 181                                                             | 288646.42     | 1423335.11 | геодезический метод                                 | 0.2                                                                                                | -                                                                     |
| 182                                                             | 288648.73     | 1423363.11 | геодезический метод                                 | 0.2                                                                                                | -                                                                     |
| 1                                                               | 288644.25     | 1423363.48 | геодезический метод                                 | 0.2                                                                                                | -                                                                     |
| 3. Сведения о характерных точках части (частей) границы объекта |               |            |                                                     |   |                                                                       |
| Обозначение<br>характерных точек<br>границ                      | Координаты, м |            | Метод определения<br>координат<br>характерной точки | Средняя<br>квадратическая<br>погрешность<br>положения<br>характерной точки<br>(M <sub>t</sub> ), м | Описание<br>обозначени<br>я точки на<br>местности<br>(при<br>наличии) |
|                                                                 | X             | Y          |                                                     |   |                                                                       |
| 1                                                               | 2             | 3          | 4                                                   | 5                                                                                                  | 6                                                                     |
| Часть N 1                                                       |               |            |                                                     |   |                                                                       |
| -                                                               | -             | -          | -                                                   | -                                                                                                  | -                                                                     |
| -                                                               | -             | -          | -                                                   | -                                                                                                  | -                                                                     |
| Часть N 2                                                       |               |            |                                                     |   |                                                                       |
| -                                                               | -             | -          | -                                                   | -                                                                                                  | -                                                                     |
| -                                                               | -             | -          | -                                                   | -                                                                                                  | -                                                                     |
| Часть N                                                         |               |            |                                                     |   |                                                                       |
| -                                                               | -             | -          | -                                                   | -                                                                                                  | -                                                                     |
| -                                                               | -             | -          | -                                                   | -                                                                                                  | -                                                                     |