



Схема расположений границ публичного сервитута для размещения (эксплуатации) объекта электросетевого хозяйства ВЛ-0,4 кВ от ТП-2302

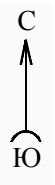

Условные обозначения:
— - проектные границы публичного сервитута

Схема расположений границ публичного сервитута для размещения (эксплуатации) объекта электросетевого хозяйства ВЛ-0,4 кВ от ТП-2302

Лист 1

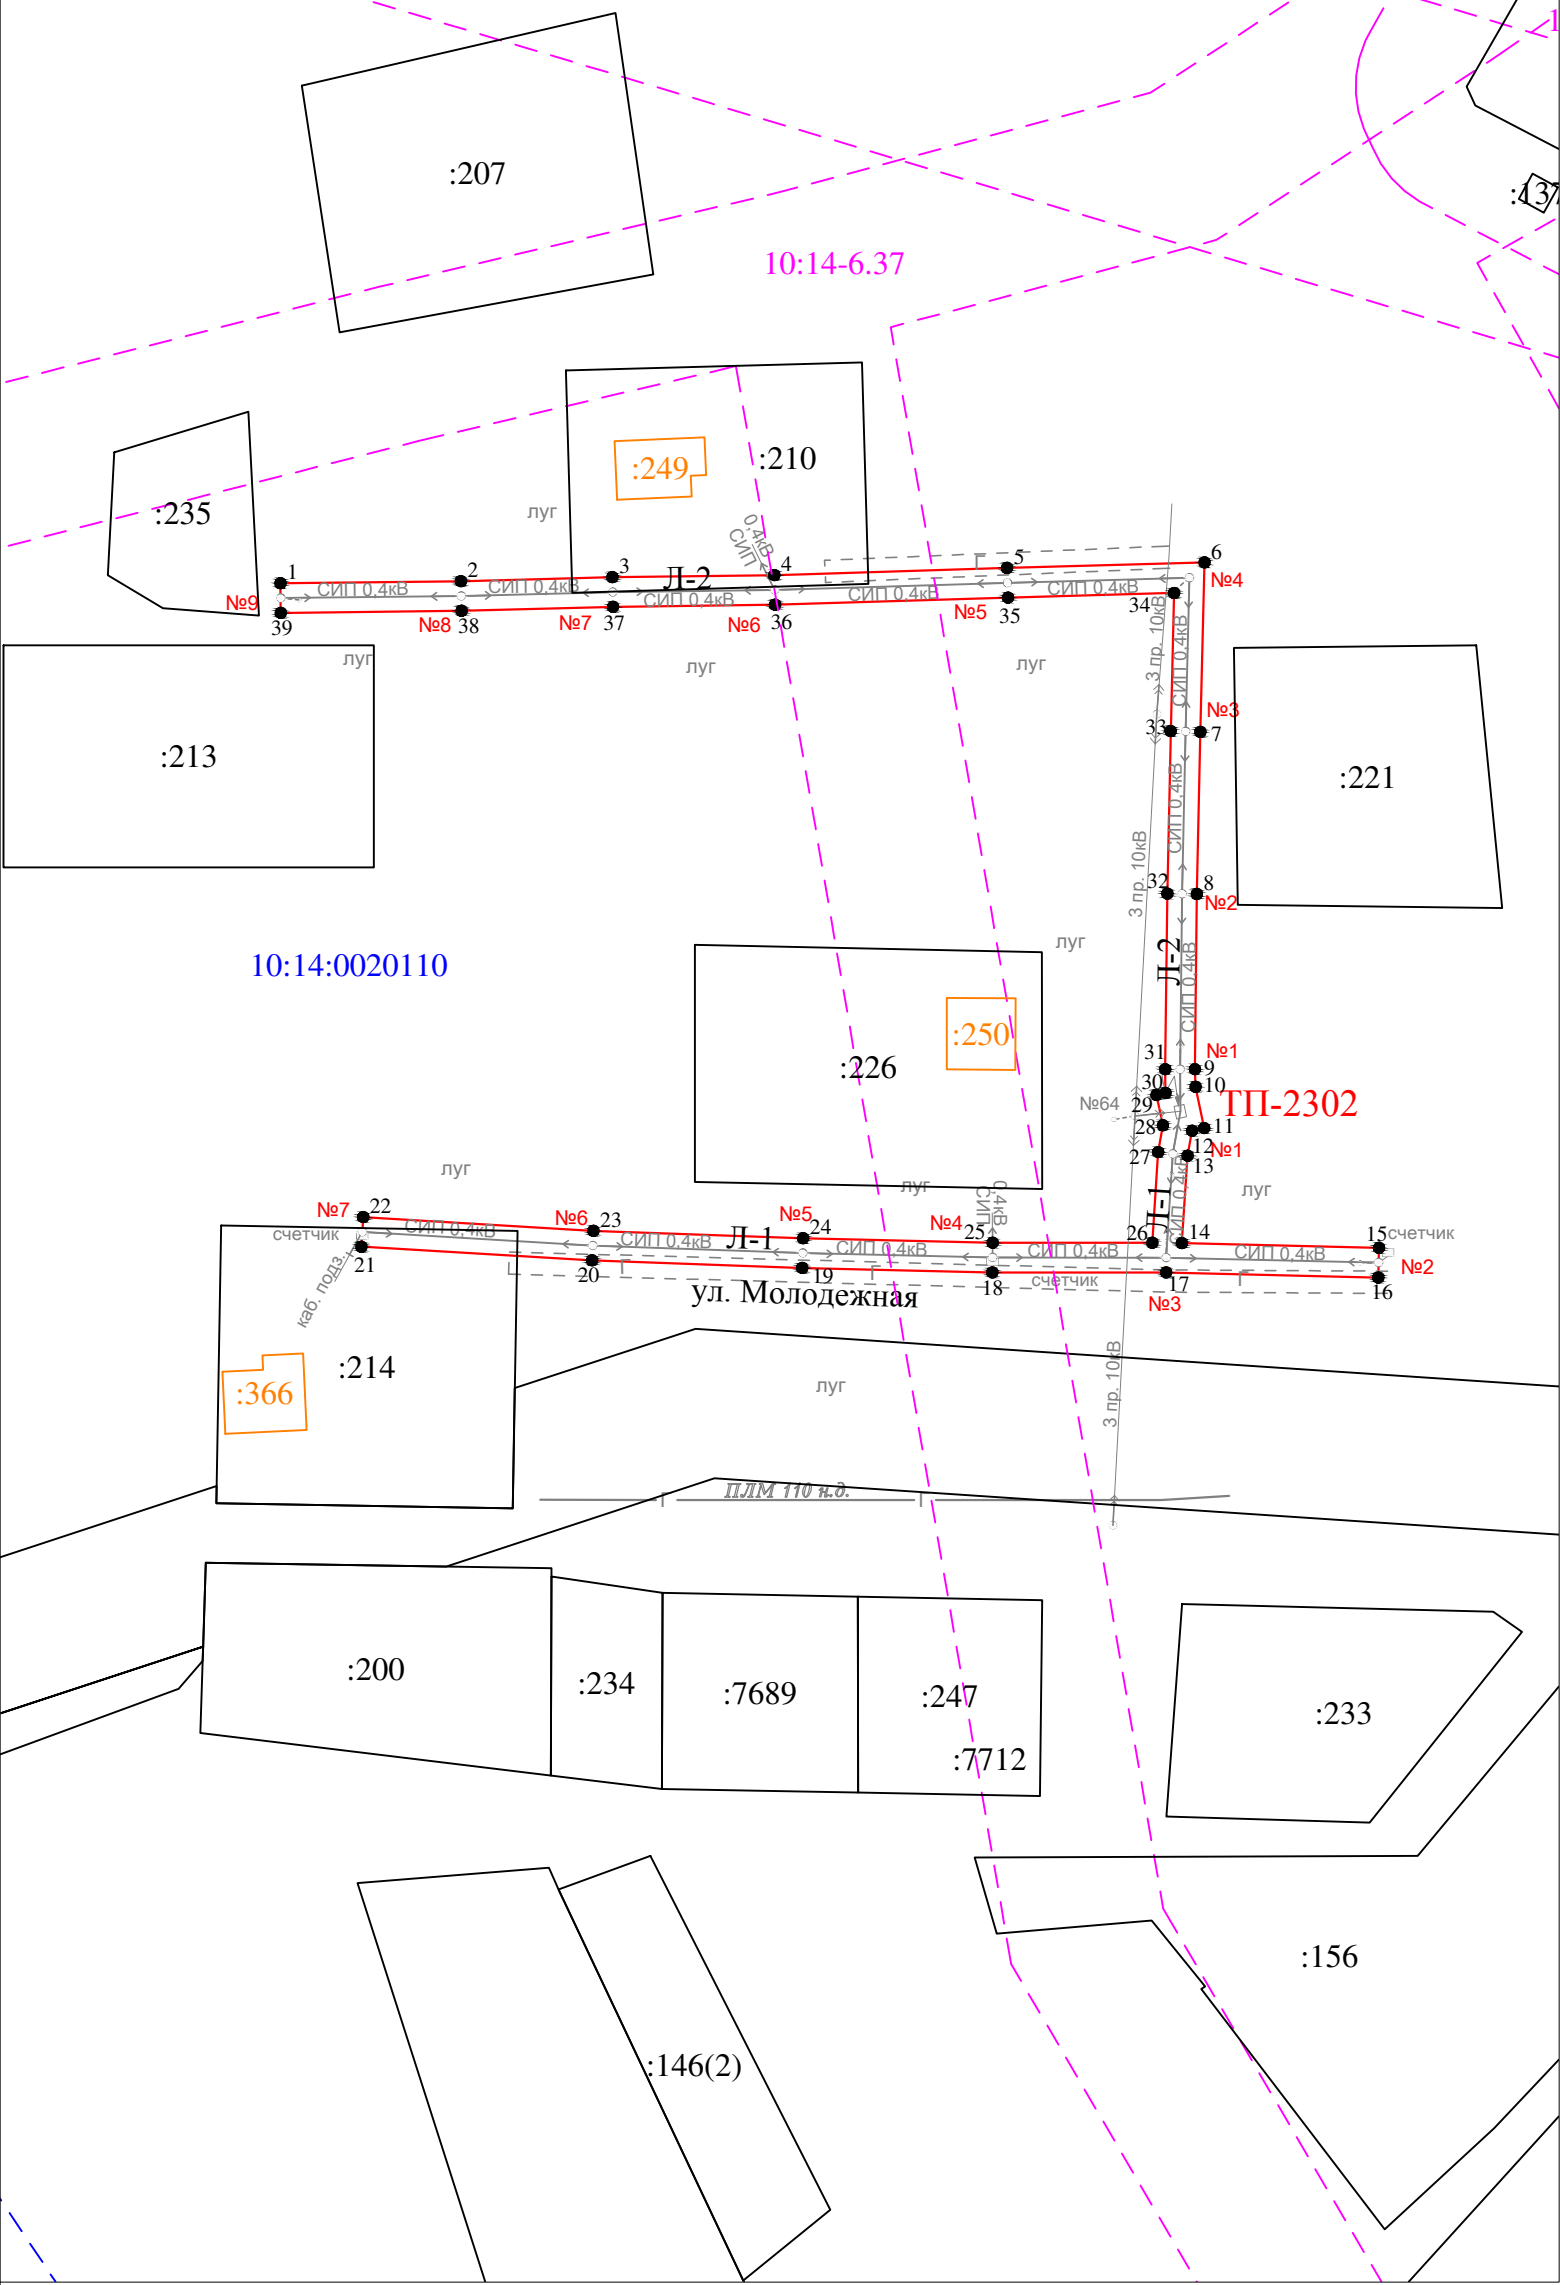

Условные обозначения:

- проектные границы публичного сервитута
- 1 ● - обозначение характерной точки границы
- №1 - номер опоры
- - - граница кадастрового квартала
- границы земельного участка, данные ЕГРН
- ОКС, данные ЕГРН
- - - граница зоны с особыми условиями использования территории, данные ЕГРН
- - - граница населенного пункта, данные ЕГРН, ГП
- 10:14:0050117 - номер кадастрового квартала
- :6 - обозначение земельного участка

Масштаб 1 : 1000

Раздел 2

Сведения о местоположении границ объекта

1. Система координат: МСК-10 зона 1

2. Сведения о характерных точках границ объекта

Обозначение характерных точек границ	Координаты, м		Метод определения координат характерной точки	Средняя квадратическая погрешность положения характерной точки (M_t), м	Описание обозначени я точки на местности (при наличии)
	X	Y			
1	2	3	4	5	6
1	275538.10	1419268.25	геодезический метод	0.2	-
2	275538.38	1419292.60	геодезический метод	0.2	-
3	275538.92	1419313.06	геодезический метод	0.2	-
4	275539.20	1419334.94	геодезический метод	0.2	-
5	275540.17	1419366.34	геодезический метод	0.2	-
6	275540.91	1419393.00	геодезический метод	0.2	-
7	275518.03	1419392.44	геодезический метод	0.2	-
8	275496.12	1419391.97	геодезический метод	0.2	-
9	275472.45	1419391.70	геодезический метод	0.2	-
10	275470.08	1419391.79	геодезический метод	0.2	-
11	275464.50	1419392.96	геодезический метод	0.2	-
12	275464.15	1419391.32	геодезический метод	0.2	-
13	275460.78	1419390.73	геодезический метод	0.2	-
14	275448.96	1419389.95	геодезический метод	0.2	-
15	275448.33	1419416.55	геодезический метод	0.2	-
16	275444.33	1419416.45	геодезический метод	0.2	-
17	275445.01	1419387.82	геодезический метод	0.2	-
18	275445.02	1419364.36	геодезический метод	0.2	-
19	275445.62	1419338.69	геодезический метод	0.2	-
20	275446.63	1419310.31	геодезический метод	0.2	-
21	275448.48	1419279.17	геодезический метод	0.2	-
22	275452.48	1419279.41	геодезический метод	0.2	-
23	275450.63	1419310.49	геодезический метод	0.2	-
24	275449.62	1419338.81	геодезический метод	0.2	-
25	275449.02	1419364.40	геодезический метод	0.2	-
26	275449.01	1419385.95	геодезический метод	0.2	-
27	275461.26	1419386.75	геодезический метод	0.2	-
28	275464.87	1419387.38	геодезический метод	0.2	-
29	275468.98	1419386.52	геодезический метод	0.2	-
30	275469.23	1419387.73	геодезический метод	0.2	-
31	275472.45	1419387.70	геодезический метод	0.2	-
32	275496.18	1419387.97	геодезический метод	0.2	-
33	275518.13	1419388.44	геодезический метод	0.2	-
34	275536.79	1419388.90	геодезический метод	0.2	-
35	275536.17	1419366.46	геодезический метод	0.2	-
36	275535.20	1419335.02	геодезический метод	0.2	-
37	275534.92	1419313.14	геодезический метод	0.2	-
38	275534.38	1419292.68	геодезический метод	0.2	-
39	275534.10	1419268.29	геодезический метод	0.2	-
1	275538.10	1419268.25	геодезический метод	0.2	-

3. Сведения о характерных точках части (частей) границы объекта

Обозначение характерных точек границ	Координаты, м		Метод определения координат характерной точки	Средняя квадратическая погрешность положения характерной точки (M_t), м	Описание обозначени я точки на местности (при наличии)
	X	Y			
1	2	3	4	5	6