


Схема расположения публичного сервитута для размещения (эксплуатации) объекта электросетевого хозяйства
ВЛ-0,4 кВ от КТП № 326



Условные обозначения:
— - проектные границы публичного сервитута

Схема расположения публичного сервитута для размещения (эксплуатации) объекта электросетевого хозяйства
ВЛ-0,4 кВ от КТП № 326

Лист 2

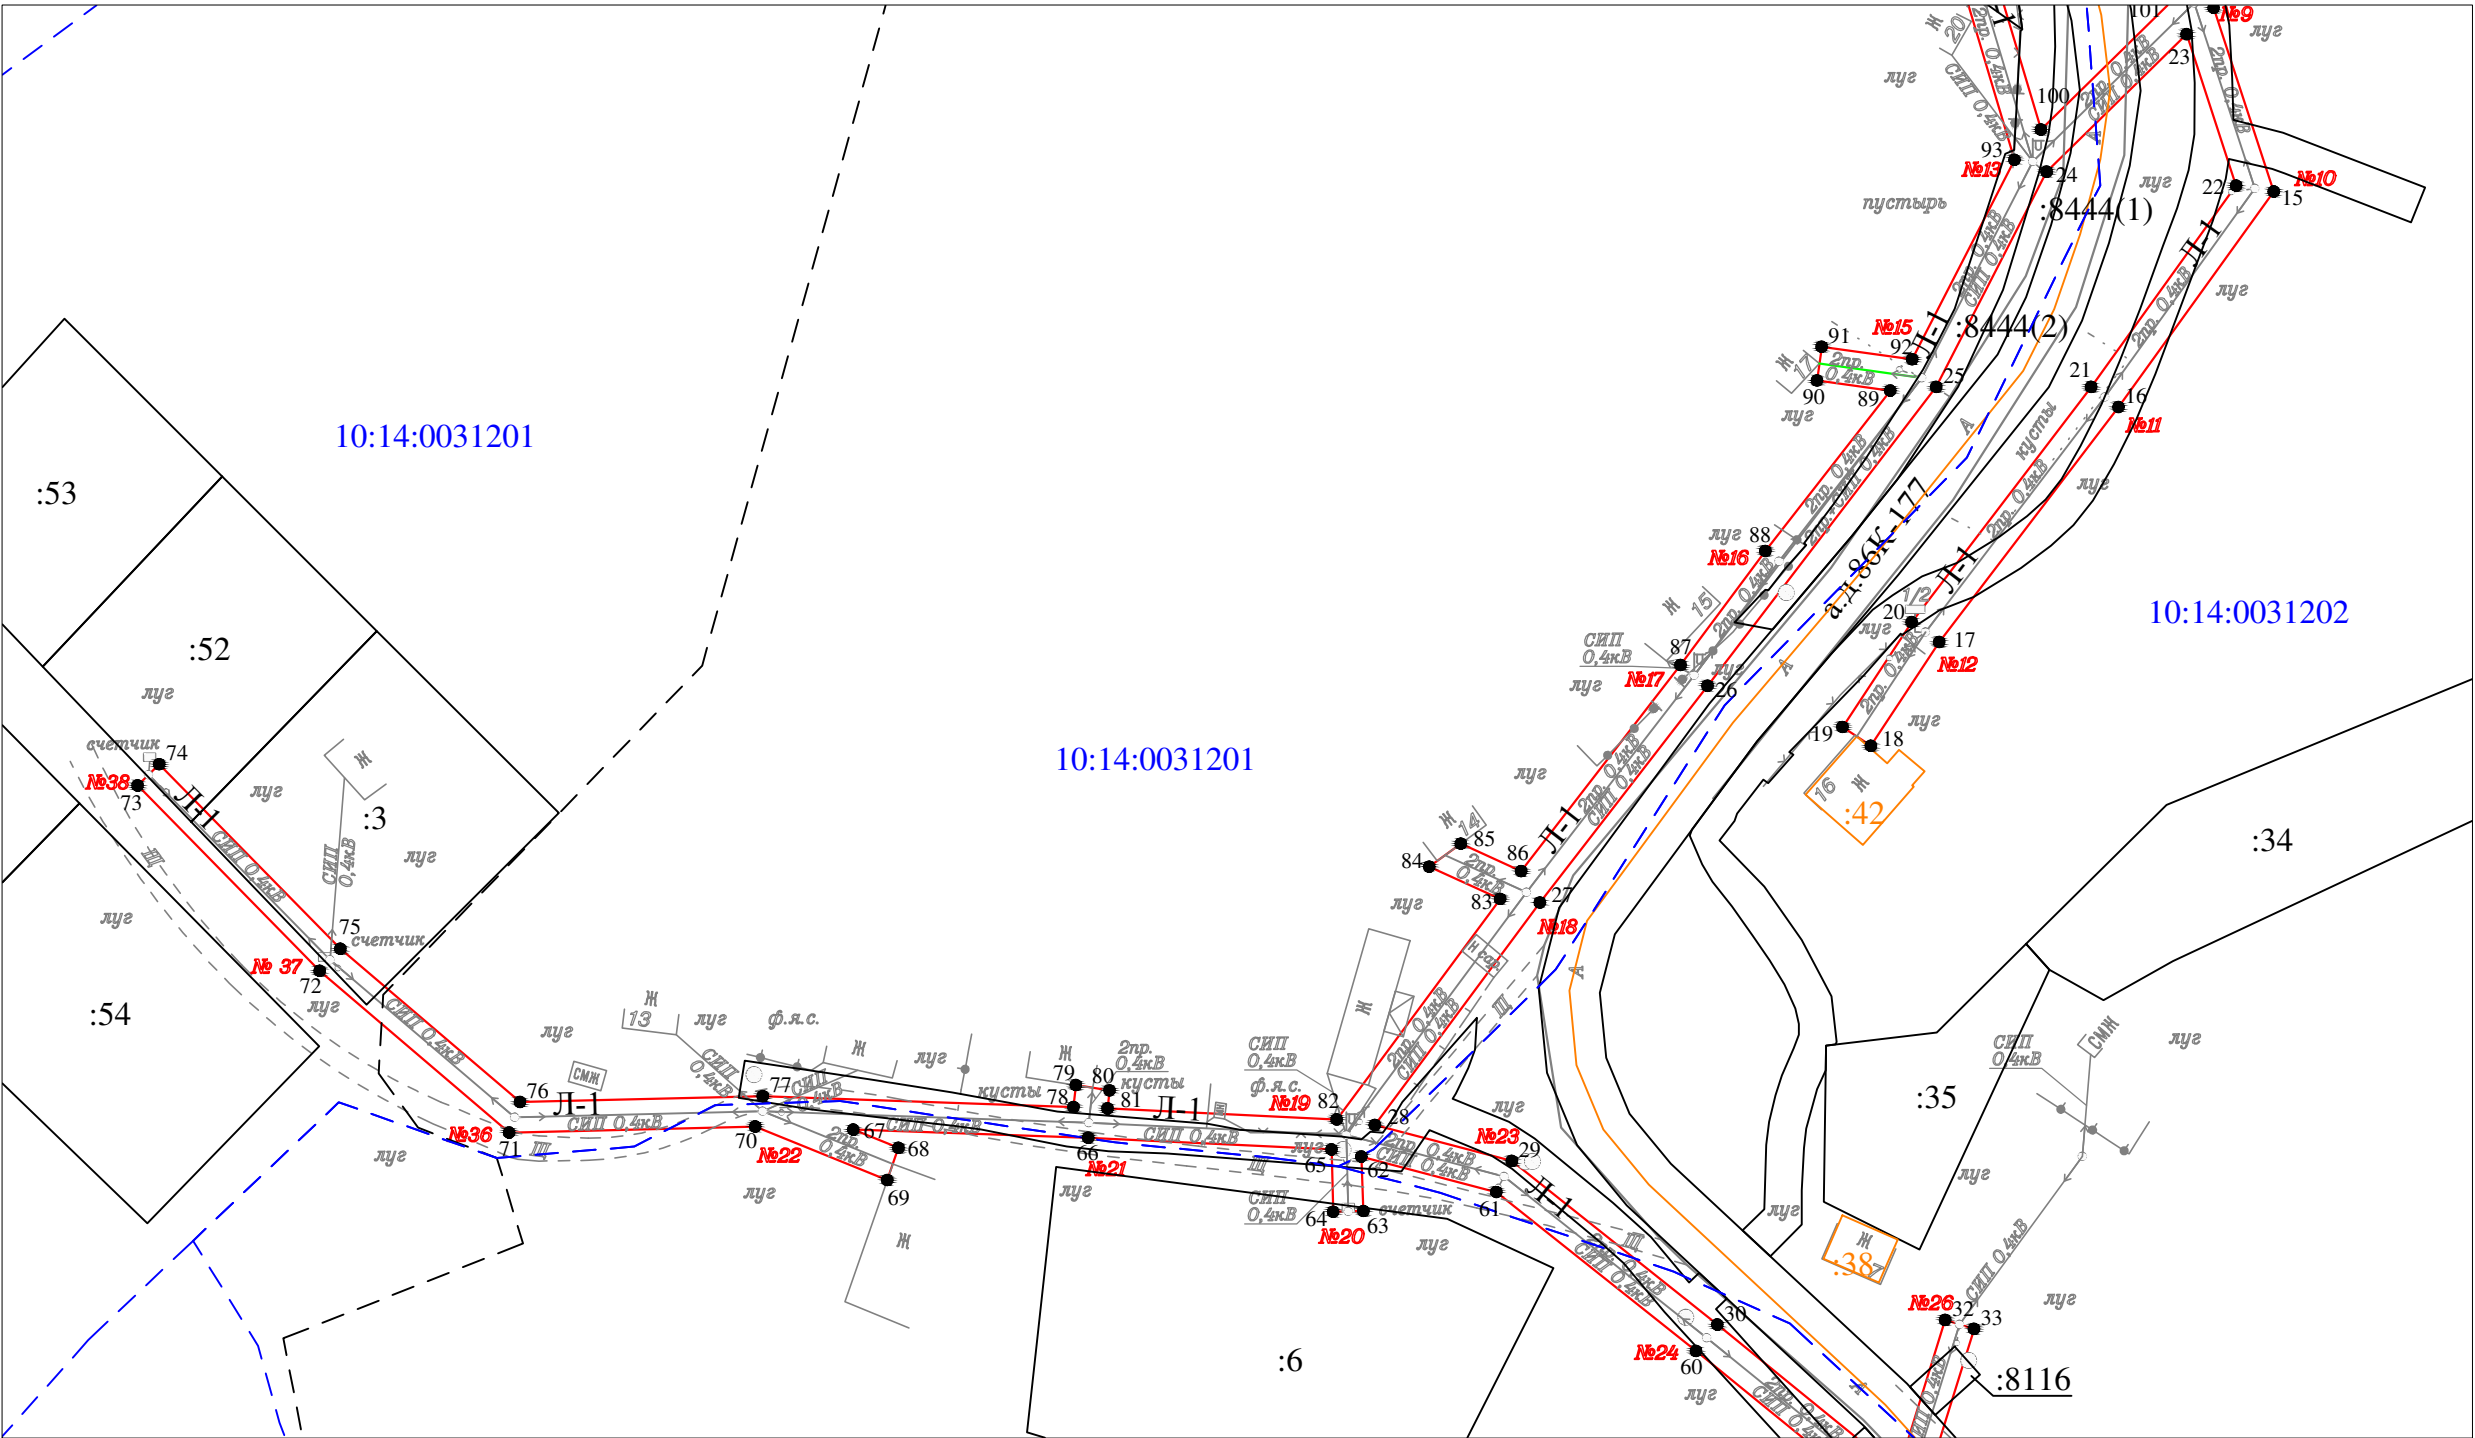


Масштаб 1 : 1000

- Условные обозначения:
- проектные границы публичного сервитута
 - 1 ● - обозначение характерной точки границы
 - №1 - номер опоры
 - - - граница кадастрового квартала
 - границы земельного участка, данные ЕГРН
 - ОКС, данные ЕГРН
 - - - граница зоны с особыми условиями использования территории, данные ЕГРН
 - - - граница населенного пункта, данные ЕГРН, ГП
 - 10:14:0050117 - номер кадастрового квартала
 - :6 - обозначение земельного участка

Схема расположения публичного сервитута для размещения (эксплуатации) объекта электросетевого хозяйства
ВЛ-0,4 кВ от КТП № 326

Лист 3

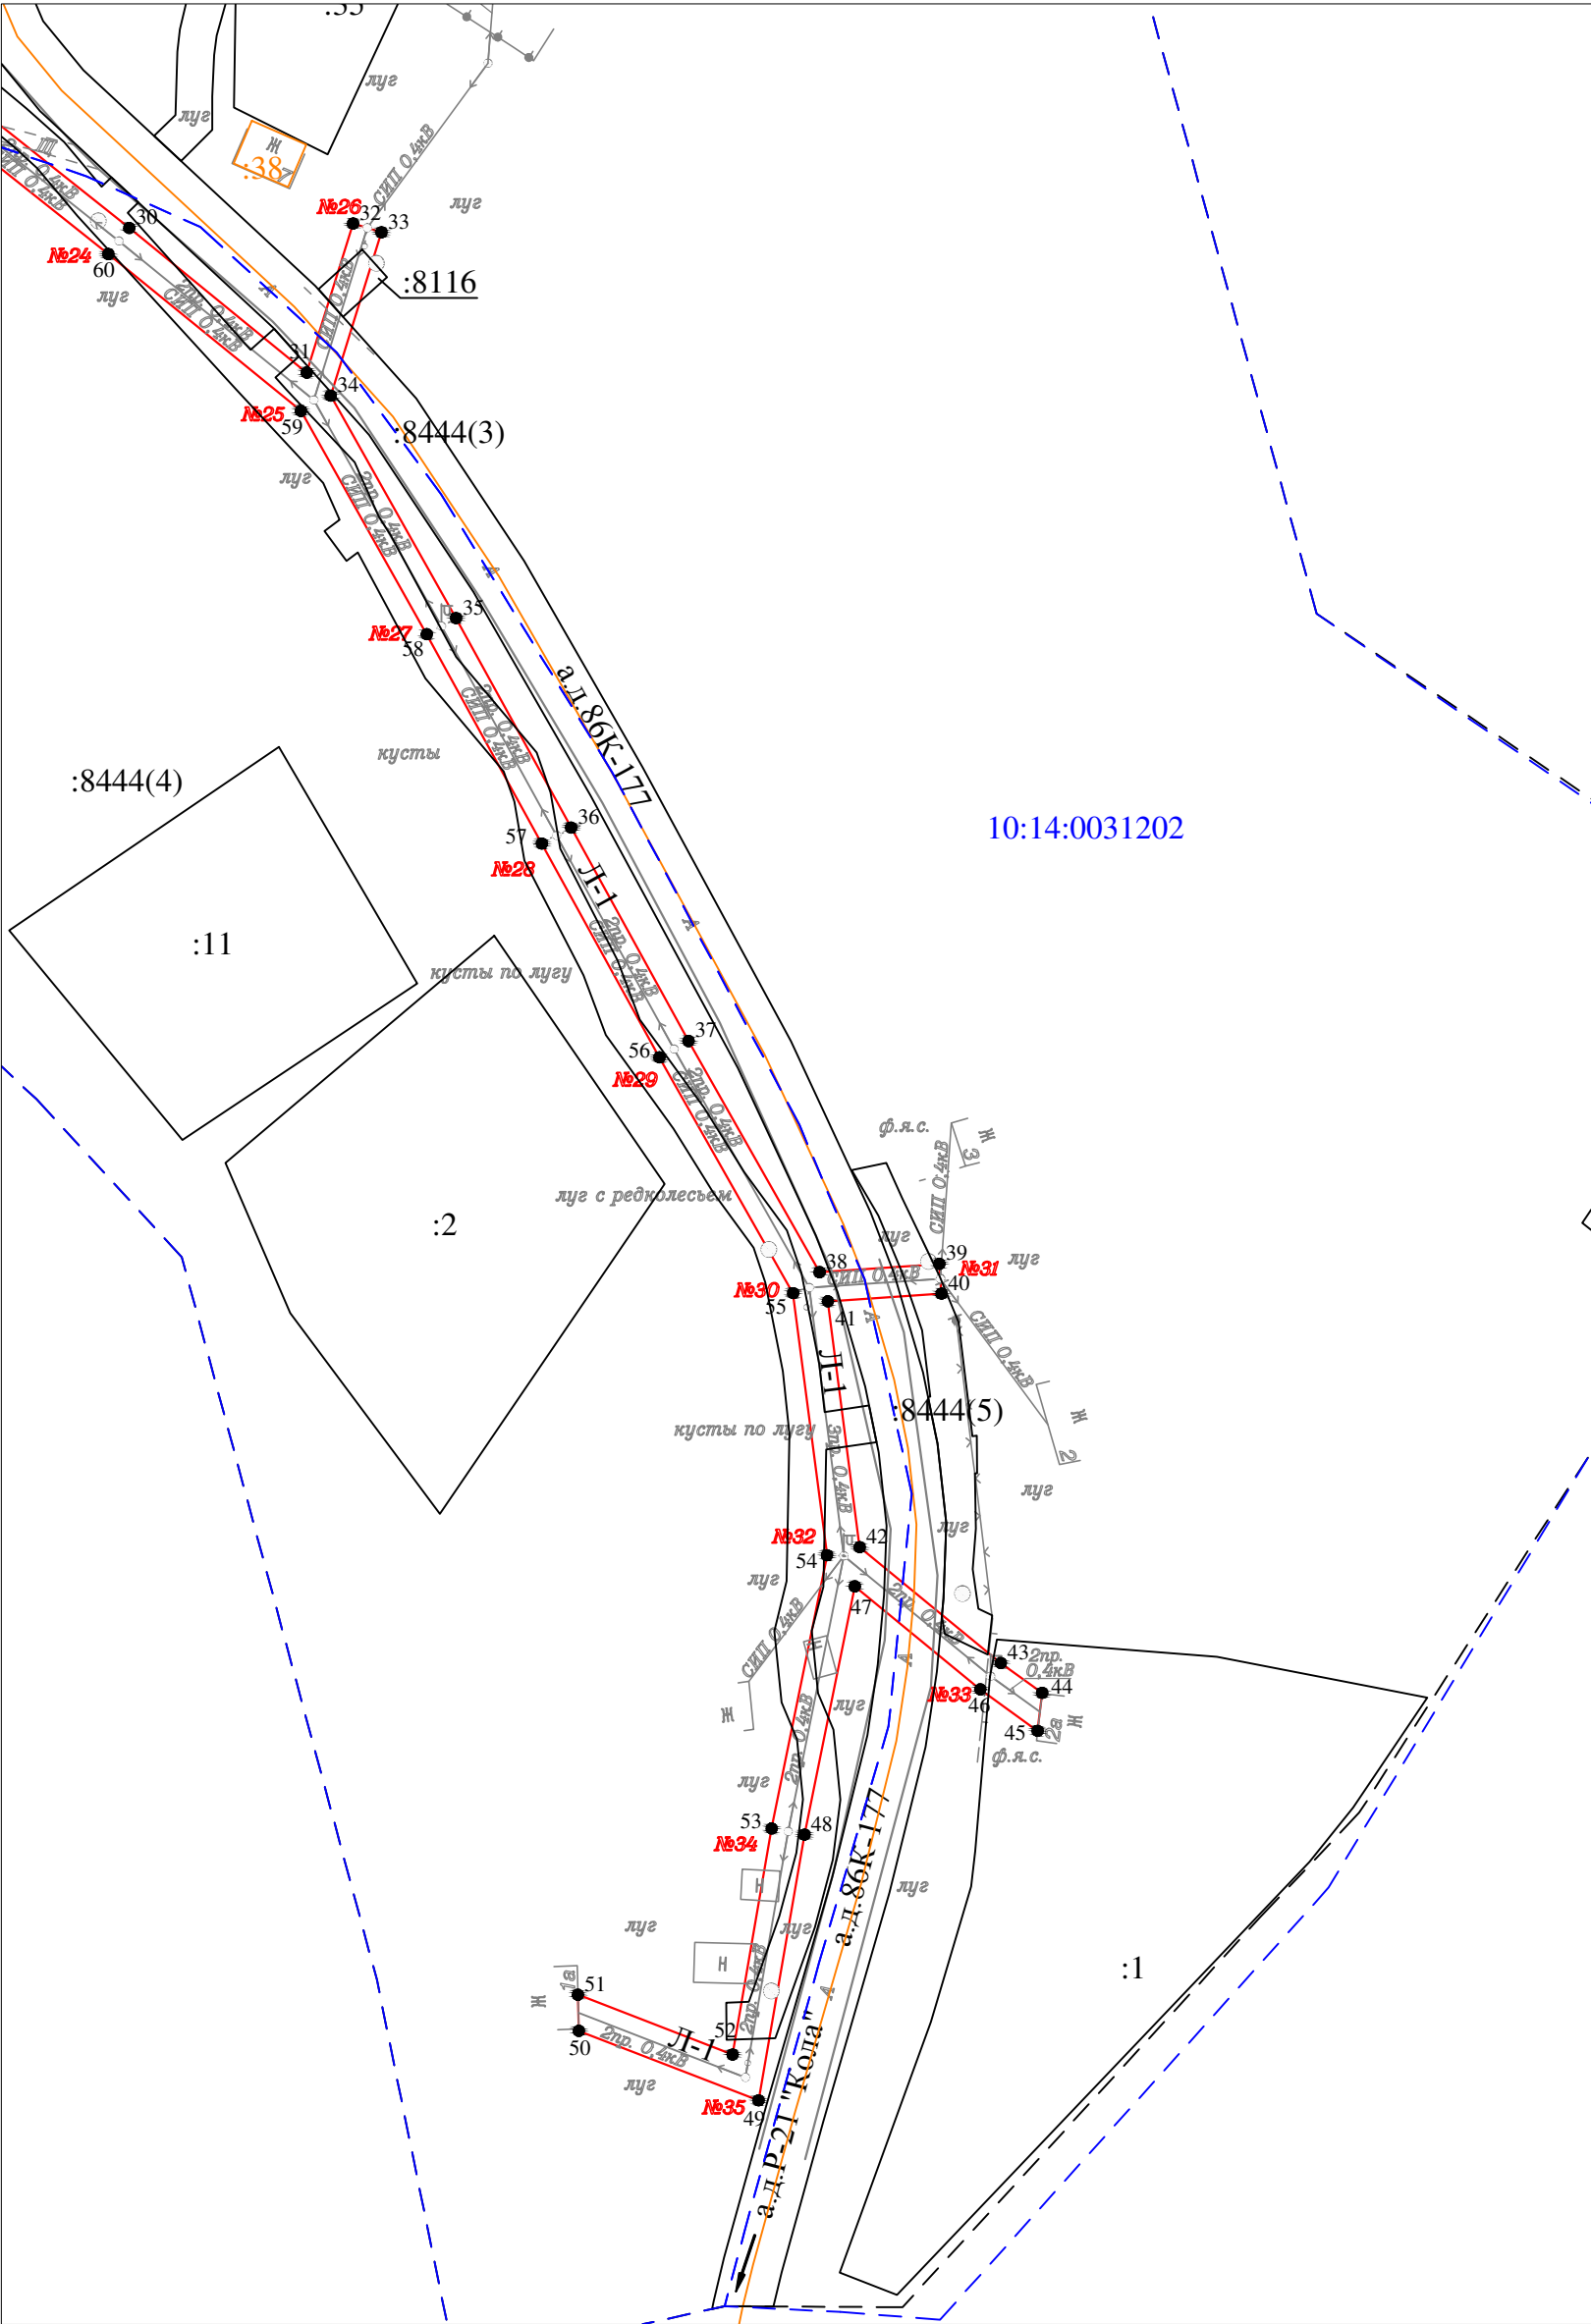

Масштаб 1 : 1000

Условные обозначения:

- - проектные границы публичного сервитута
- 1 ● - обозначение характерной точки границы
- №1 - номер опоры
- - - - - граница кадастрового квартала
- - - границы земельного участка, данные ЕГРН
- - - ОКС, данные ЕГРН
- - - - - граница зоны с особыми условиями использования территории, данные ЕГРН
- - - - - граница населенного пункта, данные ЕГРН, ГП
- 10:14:0050117 - номер кадастрового квартала
- :6 - обозначение земельного участка

Раздел 2

Сведения о местоположении границ объекта

1. Система координат: МСК-10 зона 1

2. Сведения о характерных точках границ объекта

Обозначение характерных точек границ	Координаты, м		Метод определения координат характерной точки	Средняя квадратическая погрешность положения характерной точки (M_t), м	Описание обозначени я точки на местности (при наличии)
	X	Y			
1	2	3	4	5	6
1	265083.53	1450836.60	геодезический метод	0.2	-
2	265087.58	1450839.60	геодезический метод	0.2	-
3	265084.37	1450843.94	геодезический метод	0.2	-
4	265082.36	1450842.45	геодезический метод	0.2	-
5	265082.29	1450842.62	геодезический метод	0.2	-
6	265081.07	1450842.13	геодезический метод	0.2	-
7	265053.52	1450855.33	геодезический метод	0.2	-
8	265021.70	1450870.80	геодезический метод	0.2	-
9	264975.47	1450890.38	геодезический метод	0.2	-
10	264947.53	1450893.43	геодезический метод	0.2	-
11	264912.67	1450898.30	геодезический метод	0.2	-
12	264883.48	1450908.23	геодезический метод	0.2	-
13	264849.73	1450919.79	геодезический метод	0.2	-
14	264813.21	1450932.51	геодезический метод	0.2	-
15	264788.90	1450940.47	геодезический метод	0.2	-
16	264760.38	1450919.93	геодезический метод	0.2	-
17	264729.31	1450896.21	геодезический метод	0.2	-
18	264715.60	1450887.18	геодезический метод	0.2	-
19	264718.08	1450883.42	геодезический метод	0.2	-
20	264731.95	1450892.57	геодезический метод	0.2	-
21	264763.06	1450916.31	геодезический метод	0.2	-
22	264789.68	1450935.49	геодезический метод	0.2	-
23	264809.70	1450928.93	геодезический метод	0.2	-
24	264791.52	1450910.42	геодезический метод	0.2	-
25	264763.05	1450895.82	геодезический метод	0.2	-
26	264723.54	1450865.56	геодезический метод	0.2	-
27	264694.88	1450843.39	геодезический метод	0.2	-
28	264665.46	1450821.56	геодезический метод	0.2	-
29	264660.70	1450839.69	геодезический метод	0.2	-
30	264639.07	1450866.86	геодезический метод	0.2	-
31	264619.59	1450890.76	геодезический метод	0.2	-
32	264639.68	1450897.00	геодезический метод	0.2	-
33	264638.50	1450900.82	геодезический метод	0.2	-
34	264616.47	1450893.98	геодезический метод	0.2	-
35	264586.52	1450910.86	геодезический метод	0.2	-
36	264558.29	1450926.36	геодезический метод	0.2	-
37	264529.53	1450942.17	геодезический метод	0.2	-
38	264498.39	1450959.82	геодезический метод	0.2	-
39	264499.50	1450975.95	геодезический метод	0.2	-
40	264495.50	1450976.23	геодезический метод	0.2	-
41	264494.46	1450960.93	геодезический метод	0.2	-
42	264461.34	1450965.22	геодезический метод	0.2	-
43	264445.74	1450984.22	геодезический метод	0.2	-
44	264441.70	1450989.79	геодезический метод	0.2	-
45	264436.59	1450989.18	геодезический метод	0.2	-
46	264442.18	1450981.46	геодезический метод	0.2	-
47	264456.06	1450964.56	геодезический метод	0.2	-
48	264422.61	1450957.78	геодезический метод	0.2	-
49	264386.80	1450951.60	геодезический метод	0.2	-
50	264396.17	1450927.40	геодезический метод	0.2	-
51	264401.04	1450927.27	геодезический метод	0.2	-
52	264392.98	1450948.10	геодезический метод	0.2	-

Раздел 2

Сведения о местоположении границ объекта

1. Система координат: МСК-10 зона 1

2. Сведения о характерных точках границ объекта

53	264423.43	1450953.36	геодезический метод	0.2	-
54	264460.25	1450960.82	геодезический метод	0.2	-
55	264495.56	1450956.25	геодезический метод	0.2	-
56	264527.33	1450938.25	геодезический метод	0.2	-
57	264556.13	1450922.42	геодезический метод	0.2	-
58	264584.34	1450906.92	геодезический метод	0.2	-
59	264614.43	1450889.96	геодезический метод	0.2	-
60	264635.57	1450864.04	геодезический метод	0.2	-
61	264656.58	1450837.63	геодезический метод	0.2	-
62	264661.28	1450819.77	геодезический метод	0.2	-
63	264654.09	1450820.04	геодезический метод	0.2	-
64	264653.99	1450816.04	геодезический метод	0.2	-
65	264662.22	1450815.82	геодезический метод	0.2	-
66	264663.77	1450783.64	геодезический метод	0.2	-
67	264664.85	1450752.56	геодезический метод	0.2	-
68	264662.44	1450758.54	геодезический метод	0.2	-
69	264658.18	1450757.06	геодезический метод	0.2	-
70	264665.25	1450739.59	геодезический метод	0.2	-
71	264664.45	1450707.04	геодезический метод	0.2	-
72	264685.84	1450681.97	геодезический метод	0.2	-
73	264710.36	1450657.89	геодезический метод	0.2	-
74	264713.16	1450660.75	геодезический метод	0.2	-
75	264688.76	1450684.71	геодезический метод	0.2	-
76	264668.49	1450708.48	геодезический метод	0.2	-
77	264669.27	1450740.59	геодезический метод	0.2	-
78	264667.84	1450781.69	геодезический метод	0.2	-
79	264670.73	1450782.00	геодезический метод	0.2	-
80	264670.03	1450786.46	геодезический метод	0.2	-
81	264667.65	1450786.19	геодезический метод	0.2	-
82	264666.19	1450816.50	геодезический метод	0.2	-
83	264695.35	1450838.13	геодезический метод	0.2	-
84	264699.62	1450828.75	геодезический метод	0.2	-
85	264702.66	1450832.93	геодезический метод	0.2	-
86	264699.03	1450840.91	геодезический метод	0.2	-
87	264726.28	1450862.00	геодезический метод	0.2	-
88	264741.37	1450873.22	геодезический метод	0.2	-
89	264762.57	1450889.74	геодезический метод	0.2	-
90	264763.91	1450880.05	геодезический метод	0.2	-
91	264768.37	1450880.67	геодезический метод	0.2	-
92	264766.71	1450892.64	геодезический метод	0.2	-
93	264793.09	1450906.17	геодезический метод	0.2	-
94	264816.08	1450899.32	геодезический метод	0.2	-
95	264832.94	1450886.70	геодезический метод	0.2	-
96	264834.25	1450888.53	геодезический метод	0.2	-
97	264832.86	1450890.41	геодезический метод	0.2	-
98	264834.19	1450891.39	геодезический метод	0.2	-
99	264818.14	1450903.40	геодезический метод	0.2	-
100	264797.09	1450909.67	геодезический метод	0.2	-
101	264814.45	1450927.35	геодезический метод	0.2	-
102	264848.25	1450915.53	геодезический метод	0.2	-
103	264882.02	1450903.97	геодезический метод	0.2	-
104	264911.63	1450893.90	геодезический метод	0.2	-
105	264946.97	1450888.97	геодезический метод	0.2	-
106	264974.33	1450885.98	геодезический метод	0.2	-
107	265019.84	1450866.70	геодезический метод	0.2	-
108	265051.56	1450851.27	геодезический метод	0.2	-
109	265080.89	1450837.23	геодезический метод	0.2	-
110	265082.58	1450837.89	геодезический метод	0.2	-
1	265083.53	1450836.60	геодезический метод	0.2	-