


Схема расположения публичного сервитута для размещения (эксплуатации) объекта электросетевого хозяйства
ВЛ-0,4 кВ от КТП № 327



Условные обозначения:

— - проектные границы публичного сервитута

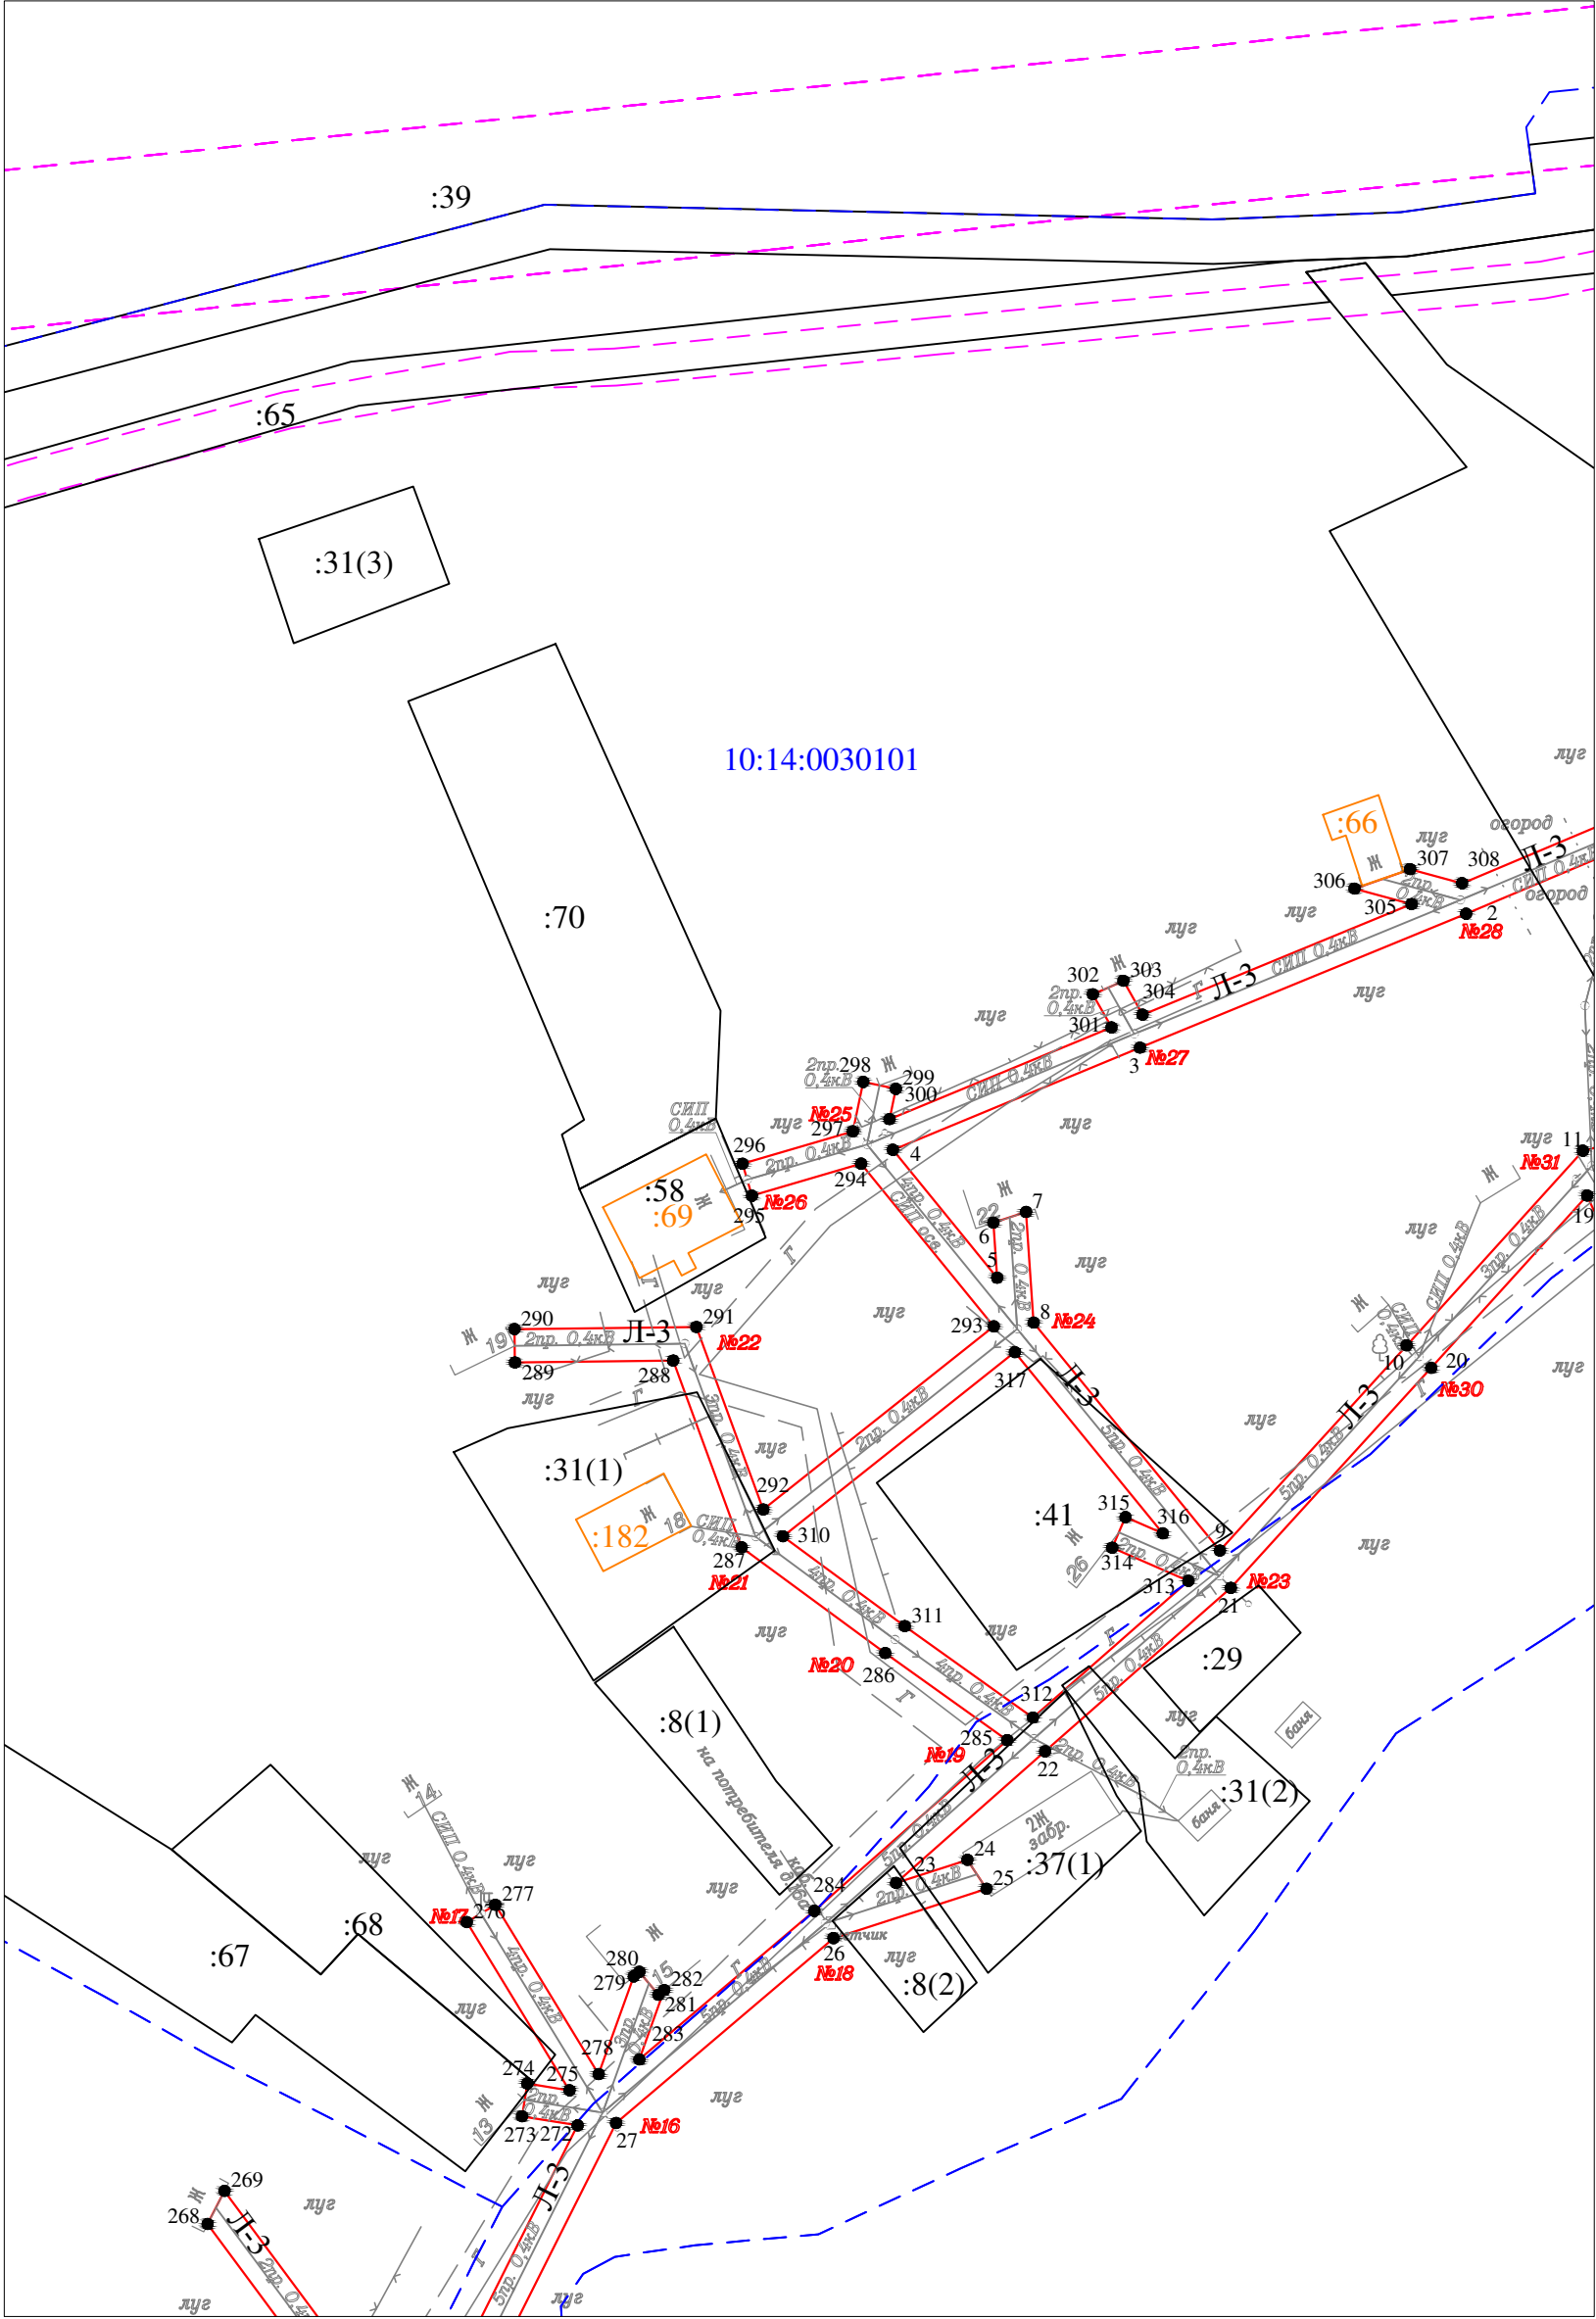



Масштаб 1 : 1000

Условные обозначения:

- - проектные границы публичного сервитута
- 1 ● - обозначение характерной точки границы
- №1 - номер опоры
- - - граница кадастрового квартала
- - границы земельного участка, данные ЕГРН
- - ОКС, данные ЕГРН
- - - граница зоны с особыми условиями использования территории, данные ЕГРН
- - - граница населенного пункта, данные ЕГРН, ГП
- 10:14:0050117 - номер кадастрового квартала
- :6 - обозначение земельного участка

Схема расположения публичного сервитута для размещения (эксплуатации) объекта электросетевого хозяйства
ВЛ-0,4 кВ от КТП № 327

Лист 3

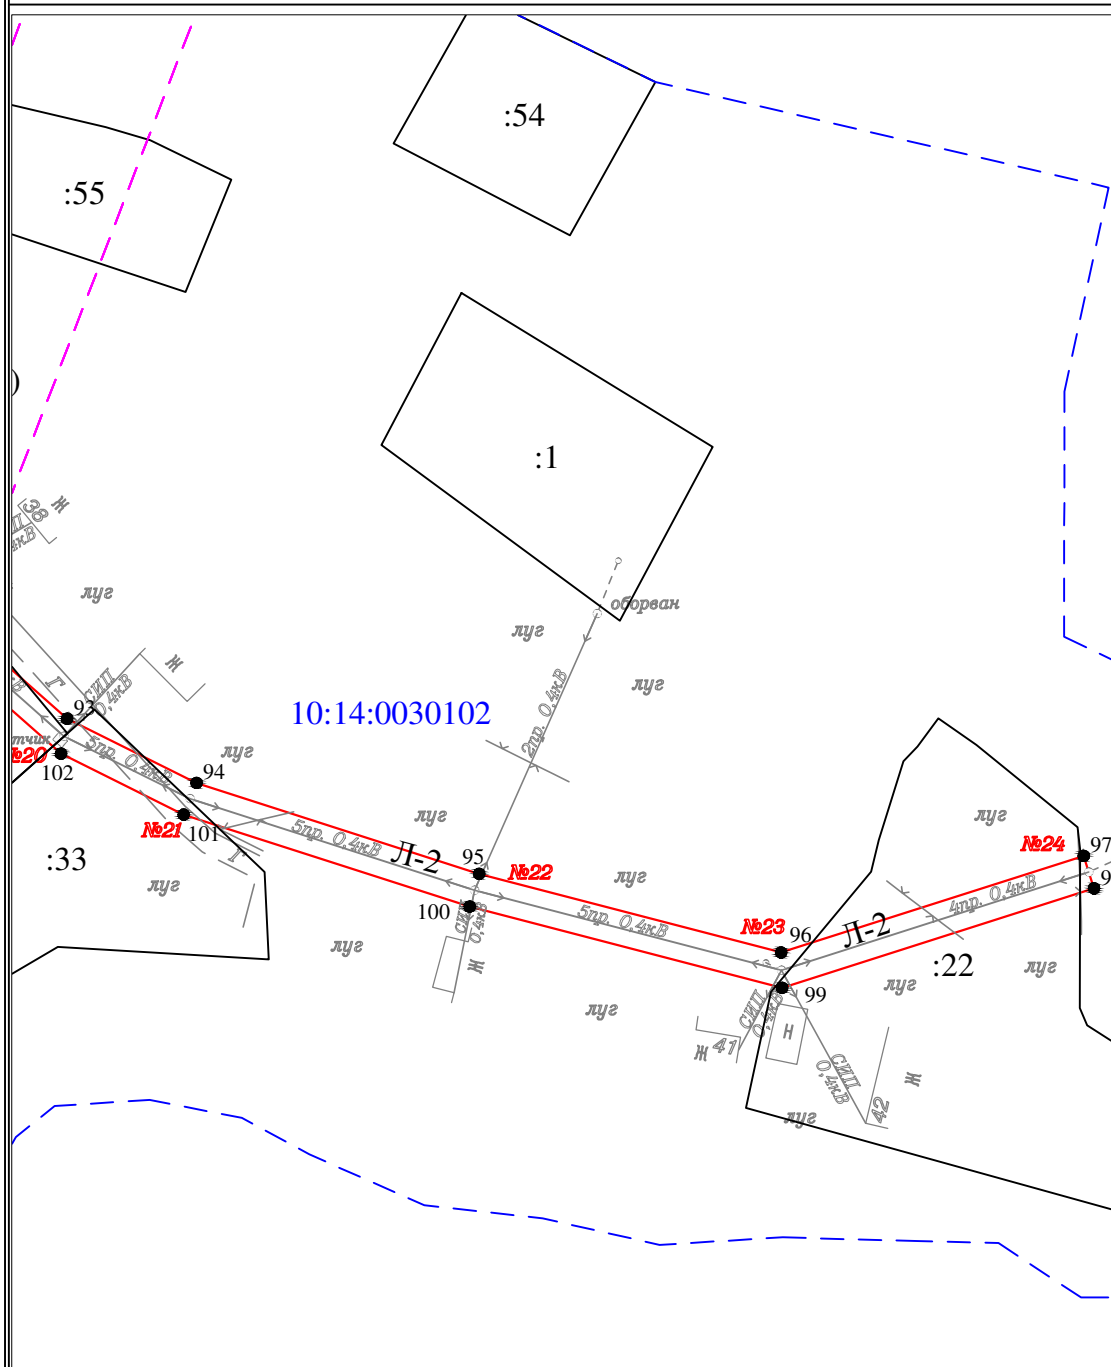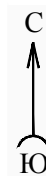

Масштаб 1 : 1000

Условные обозначения:

- - проектные границы публичного сервитута
- - обозначение характерной точки границы
- №1 - номер опоры
- - граница кадастрового квартала
- - границы земельного участка, данные ЕГРН
- - ОКС, данные ЕГРН
- - граница зоны с особыми условиями использования территории, данные ЕГРН
- - граница населенного пункта, данные ЕГРН, ГП
- - номер кадастрового квартала
- :6 - обозначение земельного участка

Схема расположения публичного сервитута для размещения (эксплуатации) объекта электросетевого хозяйства
ВЛ-0,4 кВ от КТП № 327

Лист 4



10:14:0030104

:7874

:7624

10:14:0030103

:7895


Масштаб 1 : 1000

Условные обозначения:

- - проектные границы публичного сервитута
- 1 ● - обозначение характерной точки границы
- №1 - номер опоры
- - граница кадастрового квартала
- - границы земельного участка, данные ЕГРН
- - ОКС, данные ЕГРН
- - граница зоны с особыми условиями использования территории, данные ЕГРН
- - граница населенного пункта, данные ЕГРН, ГП
- 10:14:0050117 - номер кадастрового квартала
- :6 - обозначение земельного участка

Схема расположения публичного сервитута для размещения (эксплуатации) объекта электросетевого хозяйства
ВЛ-0,4 кВ от КТП № 327

Лист 5

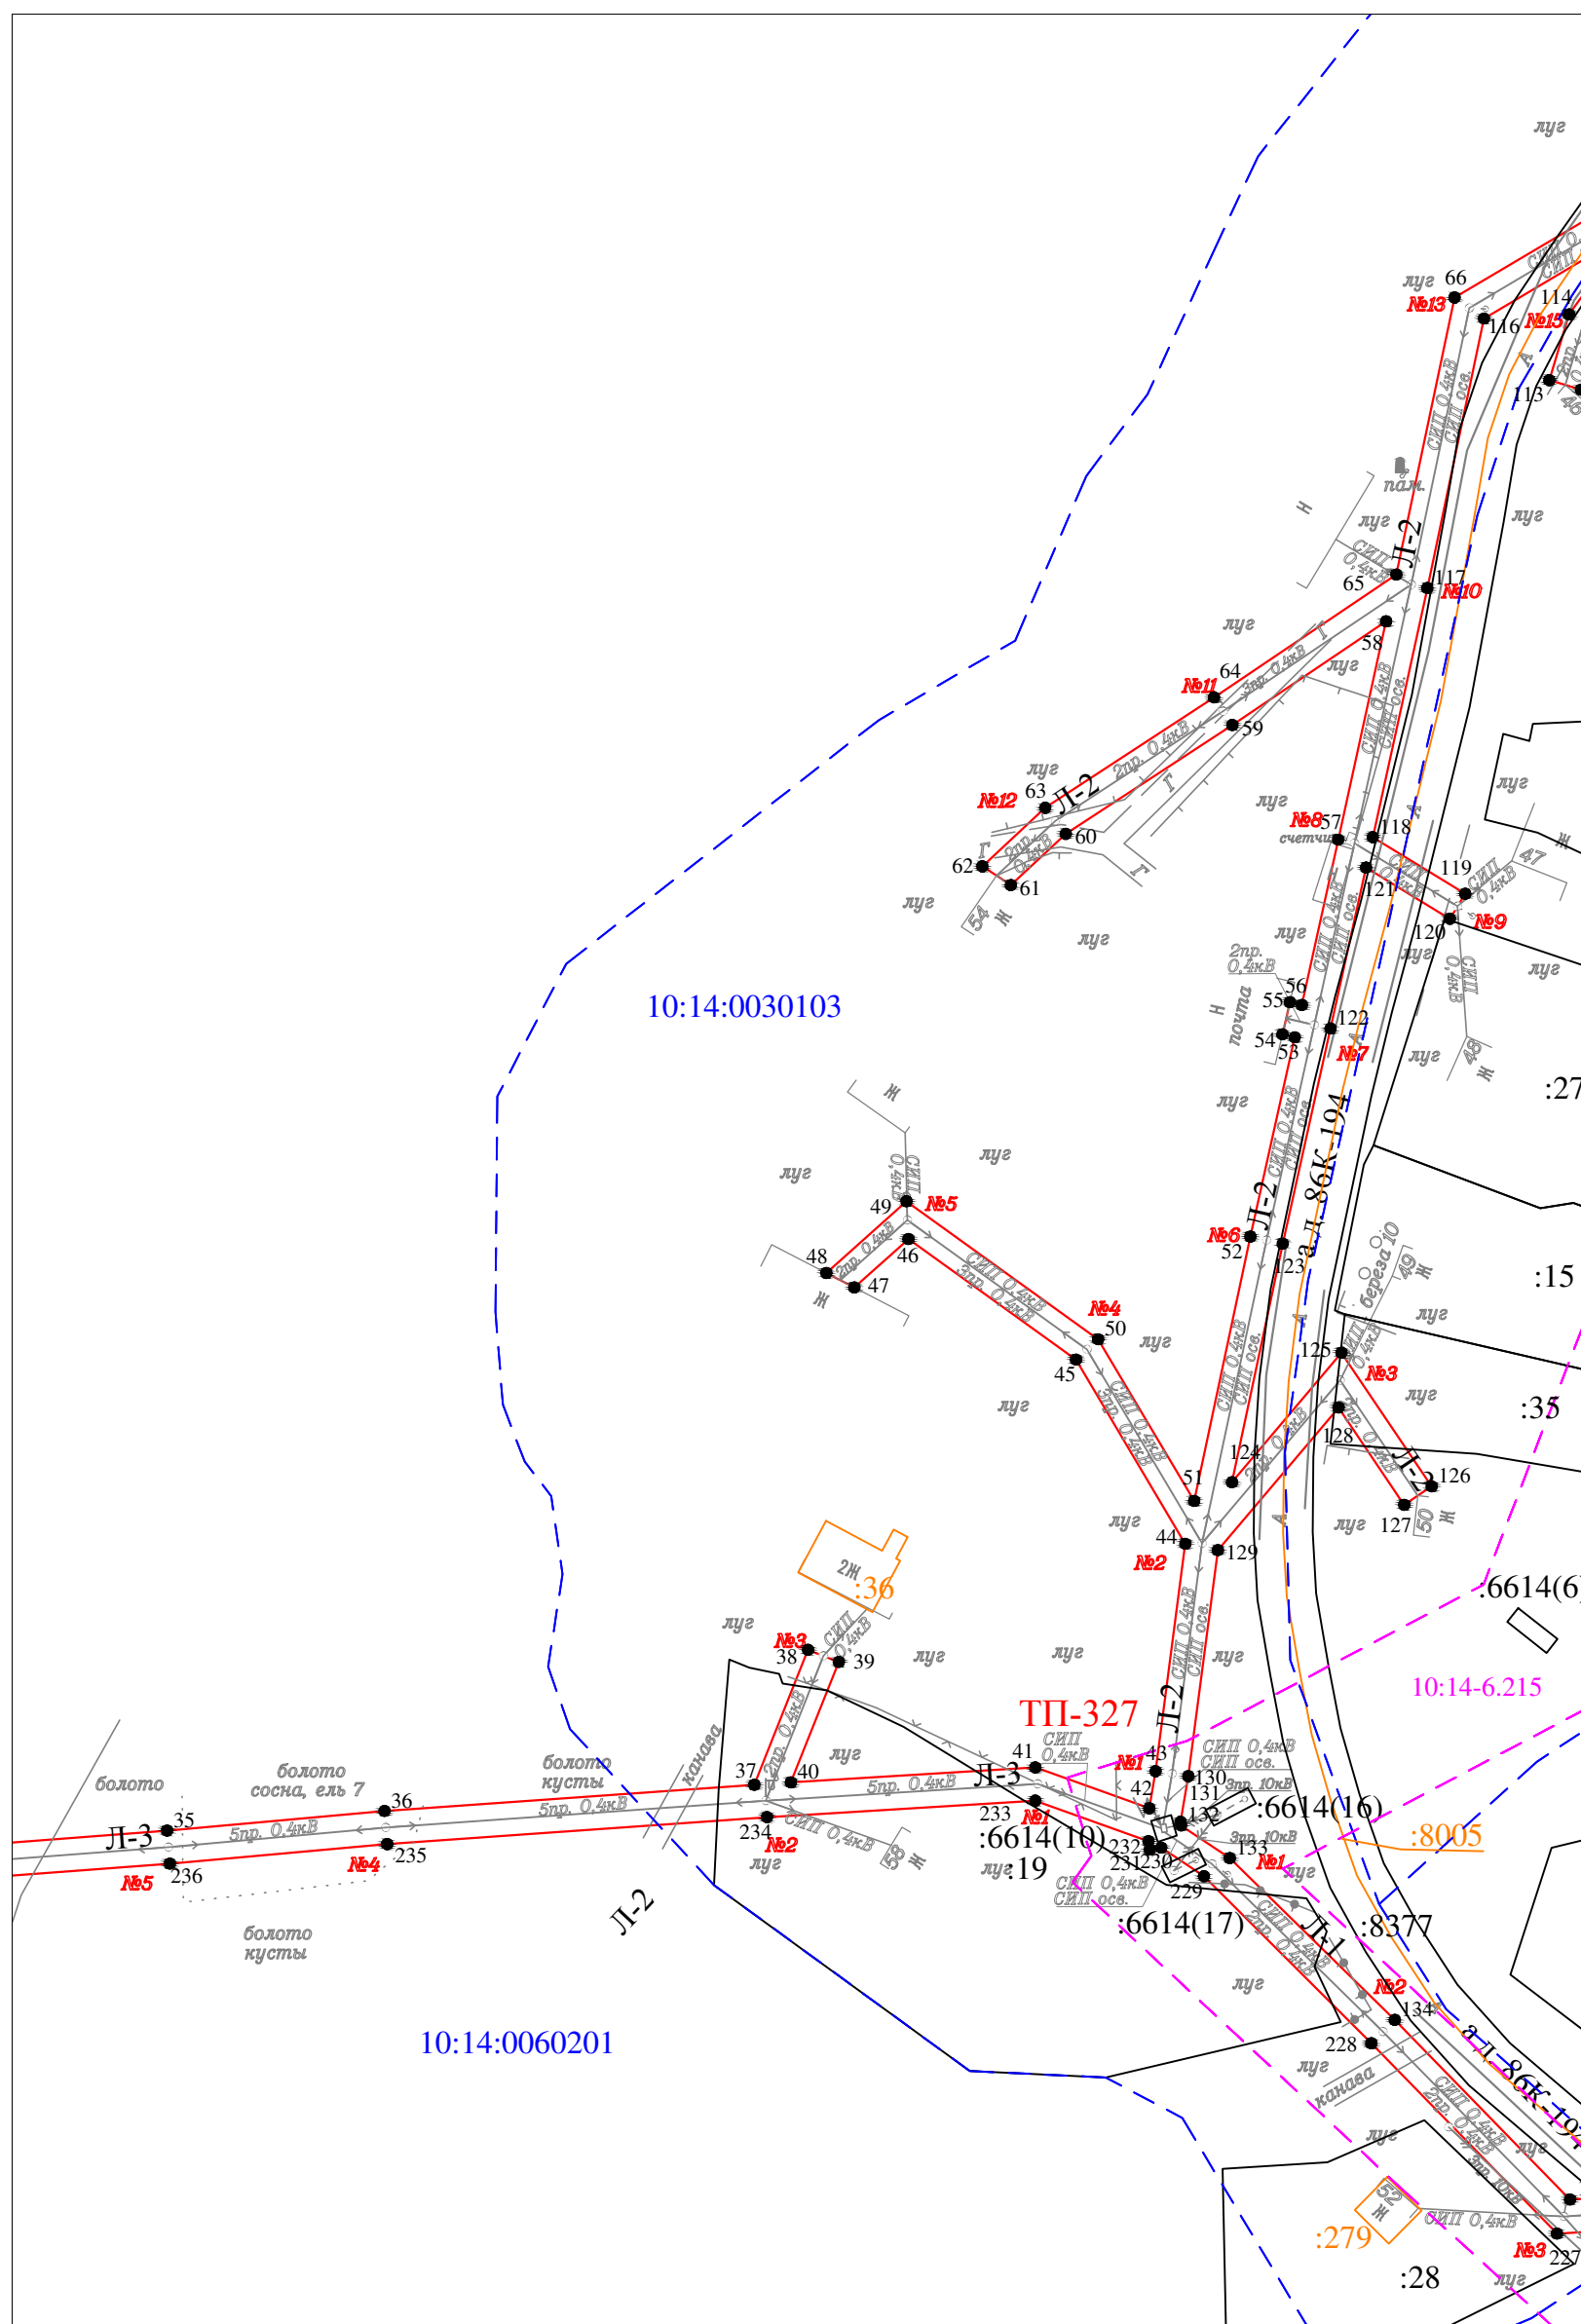


Масштаб 1 : 1000

Условные обозначения:

- | | |
|---------------|--|
| — | - проектные границы публичного сервитута |
| 1 ● | - обозначение характерной точки границы |
| №1 | - номер опоры |
| --- | - граница кадастрового квартала |
| — | - границы земельного участка, данные ЕГРН |
| — | - ОКС, данные ЕГРН |
| --- | - граница зоны с особыми условиями использования территории, данные ЕГРН |
| --- | - граница населенного пункта, данные ЕГРН, ГП |
| 10:14:0050117 | - номер кадастрового квартала |
| :6 | - обозначение земельного участка |

Схема расположения публичного сервитута для размещения (эксплуатации) объекта электросетевого хозяйства
ВЛ-0,4 кВ от КТП № 327

Лист 6

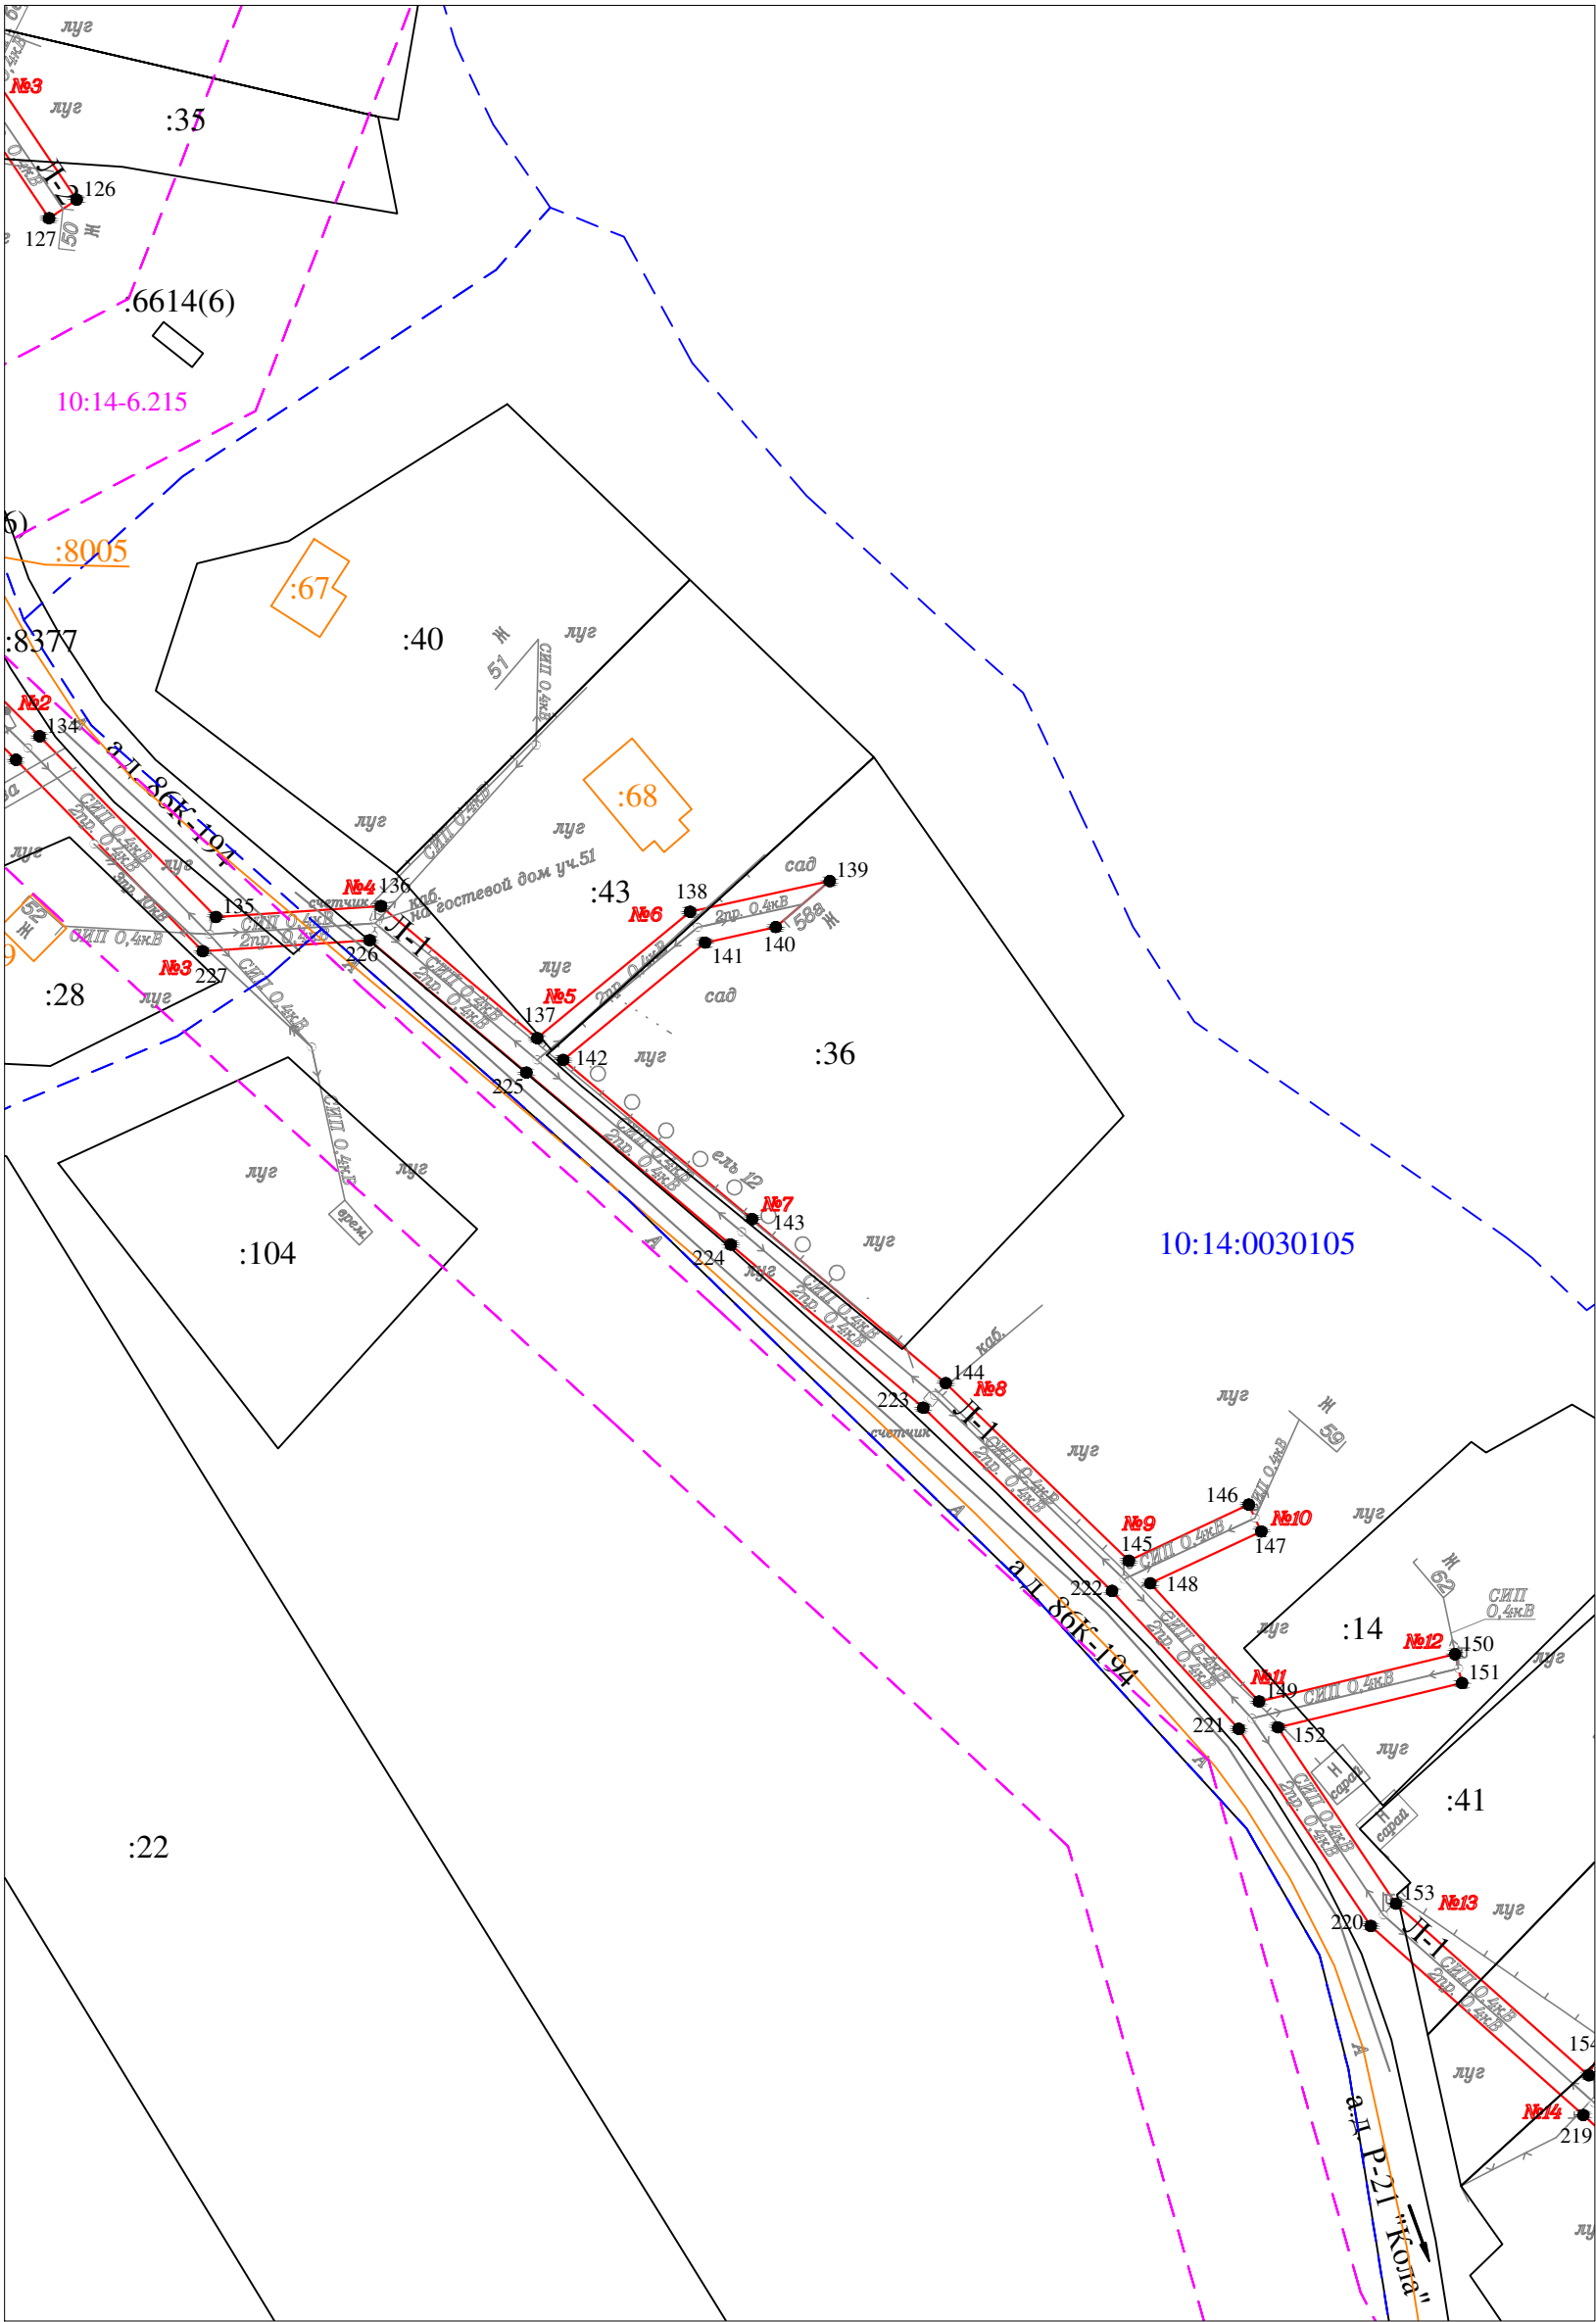

Масштаб 1 : 1000

Условные обозначения:

- проектные границы публичного сервитута
- 1 • - обозначение характерной точки границы
- №1 - номер опоры
- граница кадастрового квартала
- границы земельного участка, данные ЕГРН
- ОКС, данные ЕГРН
- граница зоны с особыми условиями использования территории, данные ЕГРН
- граница населенного пункта, данные ЕГРН, ГП
- 10:14:0050117 - номер кадастрового квартала
- :6 - обозначение земельного участка


Кадастровый инженер

_____ / Бревдо О.М./

13 мая 2021 г.

Схема расположения публичного сервитута для размещения (эксплуатации) объекта электросетевого хозяйства
ВЛ-0,4 кВ от КТП № 327

Лист 7

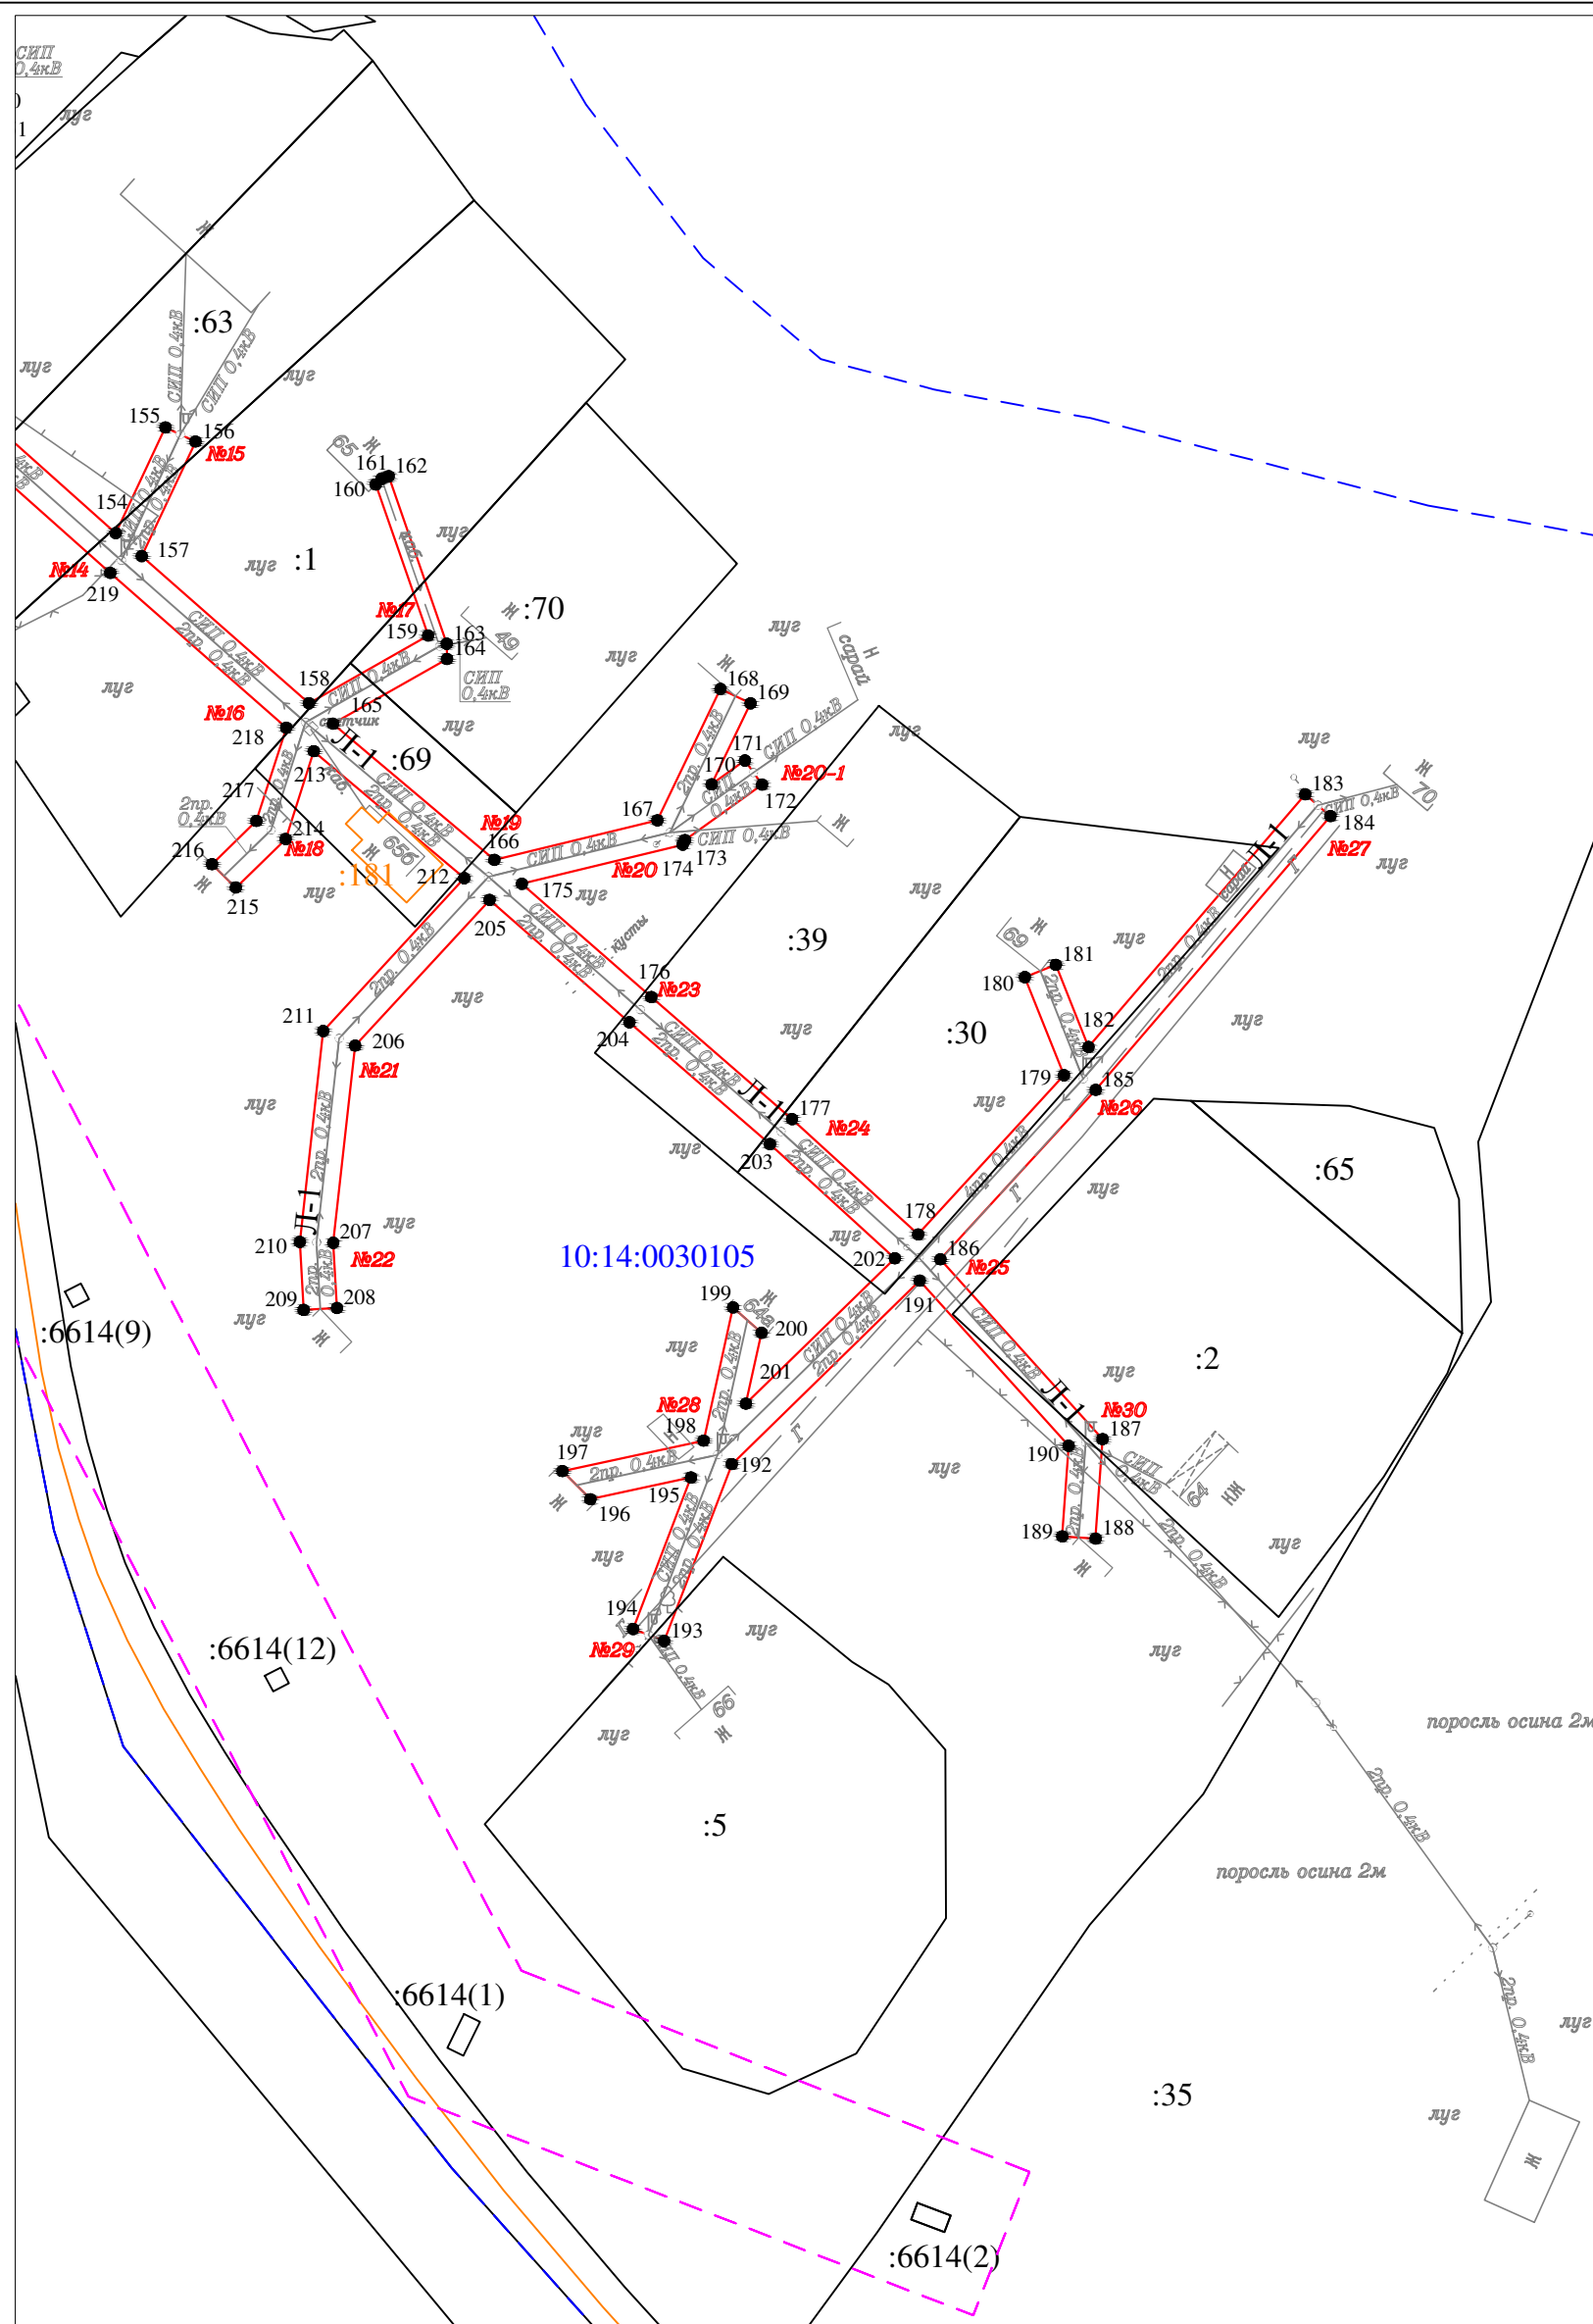

Масштаб 1 : 1000

Условные обозначения:

- | | |
|---------------|--|
| — | - проектные границы публичного сервитута |
| 1 ● | - обозначение характерной точки границы |
| <i>№1</i> | - номер опоры |
| --- | - граница кадастрового квартала |
| — | - границы земельного участка, данные ЕГРН |
| — | - ОКС, данные ЕГРН |
| --- | - граница зоны с особыми условиями использования территории, данные ЕГРН |
| ----- | - граница населенного пункта, данные ЕГРН, ГП |
| 10:14:0050117 | - номер кадастрового квартала |
| :6 | - обозначение земельного участка |

Кадастровый инженер

_____ / Бревдо О.М./

13 мая 2021 г.

Раздел 2

Сведения о местоположении границ объекта

1. Система координат: МСК-10 зона 1

2. Сведения о характерных точках границ объекта

Обозначение характерных точек границ	Координаты, м		Метод определения координат характерной точки	Средняя квадратическая погрешность положения характерной точки (M _t), м	Описание обозначени я точки на местности (при наличии)
	X	Y			
1	2	3	4	5	6
1	263379.81	1448280.51	геодезический метод	0.2	-
2	263370.10	1448257.42	геодезический метод	0.2	-
3	263352.01	1448213.40	геодезический метод	0.2	-
4	263338.22	1448180.04	геодезический метод	0.2	-
5	263320.95	1448194.12	геодезический метод	0.2	-
6	263328.38	1448193.61	геодезический метод	0.2	-
7	263329.83	1448198.02	геодезический метод	0.2	-
8	263314.91	1448199.04	геодезический метод	0.2	-
9	263284.12	1448224.18	геодезический метод	0.2	-
10	263311.81	1448249.39	геодезический метод	0.2	-
11	263338.10	1448273.19	геодезический метод	0.2	-
12	263347.96	1448313.98	геодезический метод	0.2	-
13	263353.57	1448338.04	геодезический метод	0.2	-
14	263349.19	1448339.07	геодезический метод	0.2	-
15	263343.58	1448315.02	геодезический метод	0.2	-
16	263334.53	1448277.58	геодезический метод	0.2	-
17	263322.91	1448282.93	геодезический метод	0.2	-
18	263321.33	1448278.71	геодезический метод	0.2	-
19	263332.04	1448273.77	геодезический метод	0.2	-
20	263308.78	1448252.72	геодезический метод	0.2	-
21	263279.07	1448225.66	геодезический метод	0.2	-
22	263257.01	1448200.58	геодезический метод	0.2	-
23	263239.23	1448180.48	геодезический метод	0.2	-
24	263242.35	1448190.10	геодезический метод	0.2	-
25	263238.46	1448192.68	геодезический метод	0.2	-
26	263231.76	1448172.02	геодезический метод	0.2	-
27	263206.82	1448142.67	геодезический метод	0.2	-
28	263172.64	1448125.57	геодезический метод	0.2	-
29	263135.43	1448108.41	геодезический метод	0.2	-
30	263098.10	1448119.16	геодезический метод	0.2	-
31	263054.83	1448132.01	геодезический метод	0.2	-
32	263010.20	1448145.47	геодезический метод	0.2	-
33	262970.56	1448125.55	геодезический метод	0.2	-
34	262935.87	1448106.61	геодезический метод	0.2	-
35	262941.87	1448185.47	геодезический метод	0.2	-
36	262944.53	1448215.00	геодезический метод	0.2	-
37	262948.09	1448265.21	геодезический метод	0.2	-
38	262966.43	1448272.50	геодезический метод	0.2	-
39	262964.77	1448276.69	геодезический метод	0.2	-
40	262948.41	1448270.18	геодезический метод	0.2	-
41	262950.45	1448303.37	геодезический метод	0.2	-
42	262944.91	1448318.83	геодезический метод	0.2	-
43	262949.94	1448319.69	геодезический метод	0.2	-
44	262980.83	1448323.73	геодезический метод	0.2	-
45	263005.84	1448308.88	геодезический метод	0.2	-
46	263022.21	1448286.14	геодезический метод	0.2	-
47	263015.63	1448278.79	геодезический метод	0.2	-
48	263017.60	1448274.99	геодезический метод	0.2	-
49	263027.34	1448285.87	геодезический метод	0.2	-
50	263008.60	1448311.89	геодезический метод	0.2	-
51	262986.64	1448324.93	геодезический метод	0.2	-
52	263022.55	1448332.56	геодезический метод	0.2	-

Раздел 2

Сведения о местоположении границ объекта

1. Система координат: МСК-10 зона 1

2. Сведения о характерных точках границ объекта

53	263049.61	1448338.58	геодезический метод	0.2	-
54	263050.00	1448336.92	геодезический метод	0.2	-
55	263054.38	1448337.94	геодезический метод	0.2	-
56	263054.00	1448339.55	геодезический метод	0.2	-
57	263076.45	1448344.50	геодезический метод	0.2	-
58	263106.10	1448350.99	геодезический метод	0.2	-
59	263092.02	1448330.12	геодезический метод	0.2	-
60	263077.23	1448307.50	геодезический метод	0.2	-
61	263070.28	1448300.04	геодезический метод	0.2	-
62	263072.83	1448296.17	геодезический метод	0.2	-
63	263080.78	1448304.71	геодезический метод	0.2	-
64	263095.77	1448327.63	геодезический метод	0.2	-
65	263112.46	1448352.38	геодезический метод	0.2	-
66	263150.08	1448360.29	геодезический метод	0.2	-
67	263167.62	1448389.93	геодезический метод	0.2	-
68	263199.66	1448414.26	геодезический метод	0.2	-
69	263231.09	1448436.63	геодезический метод	0.2	-
70	263275.11	1448425.79	геодезический метод	0.2	-
71	263291.01	1448403.27	геодезический метод	0.2	-
72	263310.81	1448376.05	геодезический метод	0.2	-
73	263314.45	1448378.70	геодезический метод	0.2	-
74	263294.67	1448405.90	геодезический метод	0.2	-
75	263278.95	1448428.16	геодезический метод	0.2	-
76	263286.17	1448450.74	геодезический метод	0.2	-
77	263270.95	1448454.17	геодезический метод	0.2	-
78	263269.96	1448449.78	геодезический метод	0.2	-
79	263280.39	1448447.43	геодезический метод	0.2	-
80	263274.96	1448430.46	геодезический метод	0.2	-
81	263235.93	1448440.08	геодезический метод	0.2	-
82	263238.64	1448442.01	геодезический метод	0.2	-
83	263238.27	1448447.27	геодезический метод	0.2	-
84	263229.63	1448441.12	геодезический метод	0.2	-
85	263223.80	1448439.42	геодезический метод	0.2	-
86	263224.39	1448437.39	геодезический метод	0.2	-
87	263199.33	1448419.55	геодезический метод	0.2	-
88	263192.73	1448440.56	геодезический метод	0.2	-
89	263178.95	1448456.63	геодезический метод	0.2	-
90	263184.69	1448464.79	геодезический метод	0.2	-
91	263181.41	1448467.09	геодезический метод	0.2	-
92	263176.25	1448459.74	геодезический метод	0.2	-
93	263160.93	1448477.13	геодезический метод	0.2	-
94	263152.44	1448494.26	геодезический метод	0.2	-
95	263140.42	1448531.64	геодезический метод	0.2	-
96	263130.02	1448571.57	геодезический метод	0.2	-
97	263142.79	1448611.60	геодезический метод	0.2	-
98	263138.50	1448612.96	геодезический метод	0.2	-
99	263125.34	1448571.70	геодезический метод	0.2	-
100	263136.09	1448530.39	геодезический метод	0.2	-
101	263148.26	1448492.56	геодезический метод	0.2	-
102	263156.31	1448476.34	геодезический метод	0.2	-
103	263174.91	1448455.20	геодезический метод	0.2	-
104	263189.16	1448438.58	геодезический метод	0.2	-
105	263195.92	1448417.07	геодезический метод	0.2	-
106	263173.66	1448400.17	геодезический метод	0.2	-
107	263170.63	1448402.26	геодезический метод	0.2	-
108	263164.63	1448393.56	геодезический метод	0.2	-
109	263156.65	1448392.53	геодезический метод	0.2	-
110	263157.27	1448387.67	геодезический метод	0.2	-
111	263147.21	1448380.35	геодезический метод	0.2	-
112	263137.56	1448377.46	геодезический метод	0.2	-
113	263138.85	1448373.15	геодезический метод	0.2	-

Раздел 2

Сведения о местоположении границ объекта

1. Система координат: МСК-10 зона 1

2. Сведения о характерных точках границ объекта

114	263147.79	1448375.82	геодезический метод	0.2	-
115	263158.76	1448383.79	геодезический метод	0.2	-
116	263147.22	1448364.28	геодезический метод	0.2	-
117	263110.63	1448356.59	геодезический метод	0.2	-
118	263076.79	1448349.18	геодезический метод	0.2	-
119	263069.11	1448361.74	геодезический метод	0.2	-
120	263065.70	1448359.65	геодезический метод	0.2	-
121	263072.66	1448348.27	геодезический метод	0.2	-
122	263050.81	1448343.45	геодезический метод	0.2	-
123	263021.59	1448336.96	геодезический метод	0.2	-
124	262989.19	1448330.07	геодезический метод	0.2	-
125	263006.77	1448344.94	геодезический метод	0.2	-
126	262988.62	1448357.18	геодезический метод	0.2	-
127	262986.11	1448353.45	геодезический метод	0.2	-
128	262999.32	1448344.53	геодезический метод	0.2	-
129	262979.96	1448328.15	геодезический метод	0.2	-
130	262949.27	1448324.14	геодезический метод	0.2	-
131	262943.07	1448323.09	геодезический метод	0.2	-
132	262942.56	1448323.17	геодезический метод	0.2	-
133	262938.14	1448329.77	геодезический метод	0.2	-
134	262916.17	1448352.17	геодезический метод	0.2	-
135	262891.76	1448375.98	геодезический метод	0.2	-
136	262893.23	1448398.26	геодезический метод	0.2	-
137	262875.40	1448419.34	геодезический метод	0.2	-
138	262892.46	1448439.97	геодезический метод	0.2	-
139	262896.61	1448458.82	геодезический метод	0.2	-
140	262890.40	1448451.54	геодезический метод	0.2	-
141	262888.30	1448441.99	геодезический метод	0.2	-
142	262872.46	1448422.84	геодезический метод	0.2	-
143	262850.97	1448448.36	геодезический метод	0.2	-
144	262828.82	1448474.48	геодезический метод	0.2	-
145	262804.84	1448499.18	геодезический метод	0.2	-
146	262812.42	1448515.38	геодезический метод	0.2	-
147	262808.79	1448517.07	геодезический метод	0.2	-
148	262801.79	1448502.09	геодезический метод	0.2	-
149	262785.84	1448516.76	геодезический метод	0.2	-
150	262792.22	1448543.22	геодезический метод	0.2	-
151	262788.33	1448544.16	геодезический метод	0.2	-
152	262782.34	1448519.32	геодезический метод	0.2	-
153	262758.52	1448535.26	геодезический метод	0.2	-
154	262735.36	1448561.27	геодезический метод	0.2	-
155	262749.62	1448567.97	геодезический метод	0.2	-
156	262747.71	1448572.04	геодезический метод	0.2	-
157	262732.25	1448564.78	геодезический метод	0.2	-
158	262712.40	1448587.34	геодезический метод	0.2	-
159	262721.53	1448603.41	геодезический метод	0.2	-
160	262741.92	1448596.35	геодезический метод	0.2	-
161	262742.71	1448597.13	геодезический метод	0.2	-
162	262743.04	1448598.08	геодезический метод	0.2	-
163	262720.44	1448605.91	геодезический метод	0.2	-
164	262718.37	1448605.95	геодезический метод	0.2	-
165	262709.64	1448590.58	геодезический метод	0.2	-
166	262691.27	1448612.35	геодезический метод	0.2	-
167	262696.62	1448634.33	геодезический метод	0.2	-
168	262714.34	1448642.84	геодезический метод	0.2	-
169	262712.39	1448646.90	геодезический метод	0.2	-
170	262701.47	1448641.65	геодезический метод	0.2	-
171	262704.69	1448646.14	геодезический метод	0.2	-
172	262701.43	1448648.45	геодезический метод	0.2	-
173	262693.95	1448638.04	геодезический метод	0.2	-
174	262693.33	1448637.75	геодезический метод	0.2	-

Раздел 2

Сведения о местоположении границ объекта

1. Система координат: МСК-10 зона 1

2. Сведения о характерных точках границ объекта

175	262688.05	1448616.05	геодезический метод	0.2	-
176	262672.77	1448633.51	геодезический метод	0.2	-
177	262656.30	1448652.50	геодезический метод	0.2	-
178	262640.76	1448669.51	геодезический метод	0.2	-
179	262662.23	1448689.17	геодезический метод	0.2	-
180	262675.46	1448683.90	геодезический метод	0.2	-
181	262677.12	1448688.08	геодезический метод	0.2	-
182	262666.04	1448692.49	геодезический метод	0.2	-
183	262700.11	1448721.72	геодезический метод	0.2	-
184	262697.18	1448725.13	геодезический метод	0.2	-
185	262660.25	1448693.46	геодезический метод	0.2	-
186	262637.39	1448672.52	геодезический метод	0.2	-
187	262613.14	1448694.38	геодезический метод	0.2	-
188	262599.70	1448693.44	геодезический метод	0.2	-
189	262600.02	1448688.95	геодезический метод	0.2	-
190	262612.24	1448689.80	геодезический метод	0.2	-
191	262634.52	1448669.72	геодезический метод	0.2	-
192	262609.77	1448644.38	геодезический метод	0.2	-
193	262585.91	1448635.25	геодезический метод	0.2	-
194	262587.52	1448631.05	геодезический метод	0.2	-
195	262607.96	1448638.87	геодезический метод	0.2	-
196	262605.03	1448625.30	геодезический метод	0.2	-
197	262608.82	1448621.53	геодезический метод	0.2	-
198	262612.93	1448640.57	геодезический метод	0.2	-
199	262630.90	1448644.54	геодезический метод	0.2	-
200	262627.48	1448648.39	геодезический метод	0.2	-
201	262617.92	1448646.28	геодезический метод	0.2	-
202	262637.53	1448666.37	геодезический метод	0.2	-
203	262652.94	1448649.51	геодезический метод	0.2	-
204	262669.37	1448630.56	геодезический метод	0.2	-
205	262685.88	1448611.70	геодезический метод	0.2	-
206	262666.22	1448593.57	геодезический метод	0.2	-
207	262639.62	1448590.61	геодезический метод	0.2	-
208	262630.82	1448591.11	геодезический метод	0.2	-
209	262630.57	1448586.61	геодезический метод	0.2	-
210	262639.74	1448586.10	геодезический метод	0.2	-
211	262668.19	1448589.26	геодезический метод	0.2	-
212	262688.81	1448608.29	геодезический метод	0.2	-
213	262705.94	1448587.98	геодезический метод	0.2	-
214	262694.09	1448584.19	геодезический метод	0.2	-
215	262687.54	1448577.47	геодезический метод	0.2	-
216	262690.69	1448574.26	геодезический метод	0.2	-
217	262696.53	1448580.25	геодезический метод	0.2	-
218	262709.11	1448584.27	геодезический метод	0.2	-
219	262729.99	1448560.53	геодезический метод	0.2	-
220	262755.54	1448531.84	геодезический метод	0.2	-
221	262782.15	1448514.03	геодезический метод	0.2	-
222	262800.77	1448496.92	геодезический метод	0.2	-
223	262825.49	1448471.45	геодезический метод	0.2	-
224	262847.53	1448445.46	геодезический метод	0.2	-
225	262870.75	1448417.88	геодезический метод	0.2	-
226	262888.62	1448396.74	геодезический метод	0.2	-
227	262887.13	1448374.20	геодезический метод	0.2	-
228	262912.99	1448348.98	геодезический метод	0.2	-
229	262935.67	1448326.26	геодезический метод	0.2	-
230	262939.56	1448320.46	геодезический метод	0.2	-
231	262939.31	1448318.91	геодезический метод	0.2	-
232	262940.43	1448318.73	геодезический метод	0.2	-
233	262945.94	1448303.36	геодезический метод	0.2	-
234	262943.70	1448266.93	геодезический метод	0.2	-
235	262940.04	1448215.36	геодезический метод	0.2	-

Раздел 2

Сведения о местоположении границ объекта

1. Система координат: МСК-10 зона 1

2. Сведения о характерных точках границ объекта

236	262937.38	1448185.85	геодезический метод	0.2	-
237	262931.11	1448103.33	геодезический метод	0.2	-
238	262906.45	1448059.98	геодезический метод	0.2	-
239	262913.82	1448038.55	геодезический метод	0.2	-
240	262917.86	1448040.64	геодезический метод	0.2	-
241	262911.36	1448059.52	геодезический метод	0.2	-
242	262934.96	1448100.99	геодезический метод	0.2	-
243	262967.44	1448118.72	геодезический метод	0.2	-
244	262965.28	1448112.79	геодезический метод	0.2	-
245	262971.20	1448115.90	геодезический метод	0.2	-
246	262973.20	1448121.37	геодезический метод	0.2	-
247	262987.45	1448122.02	геодезический метод	0.2	-
248	262987.25	1448126.52	геодезический метод	0.2	-
249	262982.04	1448126.28	геодезический метод	0.2	-
250	263008.73	1448139.69	геодезический метод	0.2	-
251	263010.91	1448127.59	геодезический метод	0.2	-
252	263015.34	1448128.39	геодезический метод	0.2	-
253	263013.28	1448139.84	геодезический метод	0.2	-
254	263053.54	1448127.70	геодезический метод	0.2	-
255	263094.27	1448115.60	геодезический метод	0.2	-
256	263087.33	1448101.54	геодезический метод	0.2	-
257	263092.07	1448100.98	геодезический метод	0.2	-
258	263098.66	1448114.31	геодезический метод	0.2	-
259	263130.09	1448105.27	геодезический метод	0.2	-
260	263123.06	1448100.97	геодезический метод	0.2	-
261	263125.40	1448097.13	геодезический метод	0.2	-
262	263136.67	1448104.03	геодезический метод	0.2	-
263	263171.29	1448119.99	геодезический метод	0.2	-
264	263170.97	1448105.19	геодезический метод	0.2	-
265	263169.87	1448087.63	геодезический метод	0.2	-
266	263174.36	1448087.35	геодезический метод	0.2	-
267	263175.20	1448100.83	геодезический метод	0.2	-
268	263193.17	1448087.53	геодезический метод	0.2	-
269	263197.65	1448089.81	геодезический метод	0.2	-
270	263175.49	1448106.21	геодезический метод	0.2	-
271	263175.83	1448122.13	геодезический метод	0.2	-
272	263206.50	1448137.48	геодезический метод	0.2	-
273	263207.72	1448129.96	геодезический метод	0.2	-
274	263212.16	1448130.68	геодезический метод	0.2	-
275	263211.24	1448136.39	геодезический метод	0.2	-
276	263233.94	1448122.52	геодезический метод	0.2	-
277	263236.28	1448126.36	геодезический метод	0.2	-
278	263213.42	1448140.33	геодезический метод	0.2	-
279	263226.60	1448145.05	геодезический метод	0.2	-
280	263227.24	1448145.83	геодезический метод	0.2	-
281	263224.13	1448148.40	геодезический метод	0.2	-
282	263224.77	1448149.18	геодезический метод	0.2	-
283	263215.40	1448145.82	геодезический метод	0.2	-
284	263235.46	1448169.43	геодезический метод	0.2	-
285	263258.51	1448195.48	геодезический метод	0.2	-
286	263270.27	1448179.01	геодезический метод	0.2	-
287	263284.55	1448159.62	геодезический метод	0.2	-
288	263309.77	1448150.38	геодезический метод	0.2	-
289	263309.51	1448129.02	геодезический метод	0.2	-
290	263314.01	1448128.96	геодезический метод	0.2	-
291	263314.30	1448153.51	геодезический метод	0.2	-
292	263289.66	1448162.54	геодезический метод	0.2	-
293	263314.39	1448193.66	геодезический метод	0.2	-
294	263336.36	1448175.75	геодезический метод	0.2	-
295	263332.02	1448161.01	геодезический метод	0.2	-
296	263336.34	1448159.74	геодезический метод	0.2	-

Раздел 2

Сведения о местоположении границ объекта

1. Система координат: МСК-10 зона 1

2. Сведения о характерных точках границ объекта

297	263340.72	1448174.63	геодезический метод	0.2	-
298	263347.38	1448176.04	геодезический метод	0.2	-
299	263346.45	1448180.44	геодезический метод	0.2	-
300	263342.36	1448179.58	геодезический метод	0.2	-
301	263354.75	1448209.55	геодезический метод	0.2	-
302	263359.22	1448207.03	геодезический метод	0.2	-
303	263361.05	1448211.16	геодезический метод	0.2	-
304	263356.47	1448213.74	геодезический метод	0.2	-
305	263371.40	1448250.06	геодезический метод	0.2	-
306	263373.49	1448242.36	геодезический метод	0.2	-
307	263376.12	1448249.86	геодезический метод	0.2	-
308	263374.22	1448256.88	геодезический метод	0.2	-
309	263383.49	1448278.96	геодезический метод	0.2	-
1	263379.81	1448280.51	геодезический метод	0.2	-
310	263286.03	1448165.20	геодезический метод	0.2	-
311	263273.91	1448181.65	геодезический метод	0.2	-
312	263261.57	1448198.95	геодезический метод	0.2	-
313	263280.02	1448219.94	геодезический метод	0.2	-
314	263284.50	1448209.64	геодезический метод	0.2	-
315	263288.63	1448211.44	геодезический метод	0.2	-
316	263286.43	1448216.48	геодезический метод	0.2	-
317	263310.90	1448196.51	геодезический метод	0.2	-
310	263286.03	1448165.20	геодезический метод	0.2	-

3. Сведения о характерных точках части (частей) границы объекта

Обозначение характерных точек границ	Координаты, м		Метод определения координат характерной точки	Средняя квадратическая погрешность положения характерной точки (M _t), м	Описание обозначени я точки на местности (при наличии)
	X	Y			
1	2	3	4	5	6
Часть N 1					
-	-	-	-	-	-
-	-	-	-	-	-
Часть N 2					
-	-	-	-	-	-
-	-	-	-	-	-
Часть N					
-	-	-	-	-	-
-	-	-	-	-	-